

ООО "ПИРИС"

PIRIS

Техническая документация

Трёхфазный АВР на моноблоке CHINT

Два ввода 63 А

ABP-PRS-МБ-2-1-63-CHINT

Опис. и парам.	
Номенкл.	
Контакты	


Содержание

Лист	Название
1	Титульный лист
2	Содержание
3	Габаритный чертеж
4	Габаритный чертеж.3D-модель
5	ЭЗ. Схема силовая
6	Групповая спецификация изделий


Инв. № подл	Подп. и дата	Взам. инв. №	Инв. № дубл	Подп. и дата

Ред.	Листов	№ докум	Подп	Дата										
Разраб														
Пров										Лит	Лист	Листов		
Т.контр											2	6		
Рук														
Н.контр														
Утв														


Инв. № подл.	Подп. и дата				

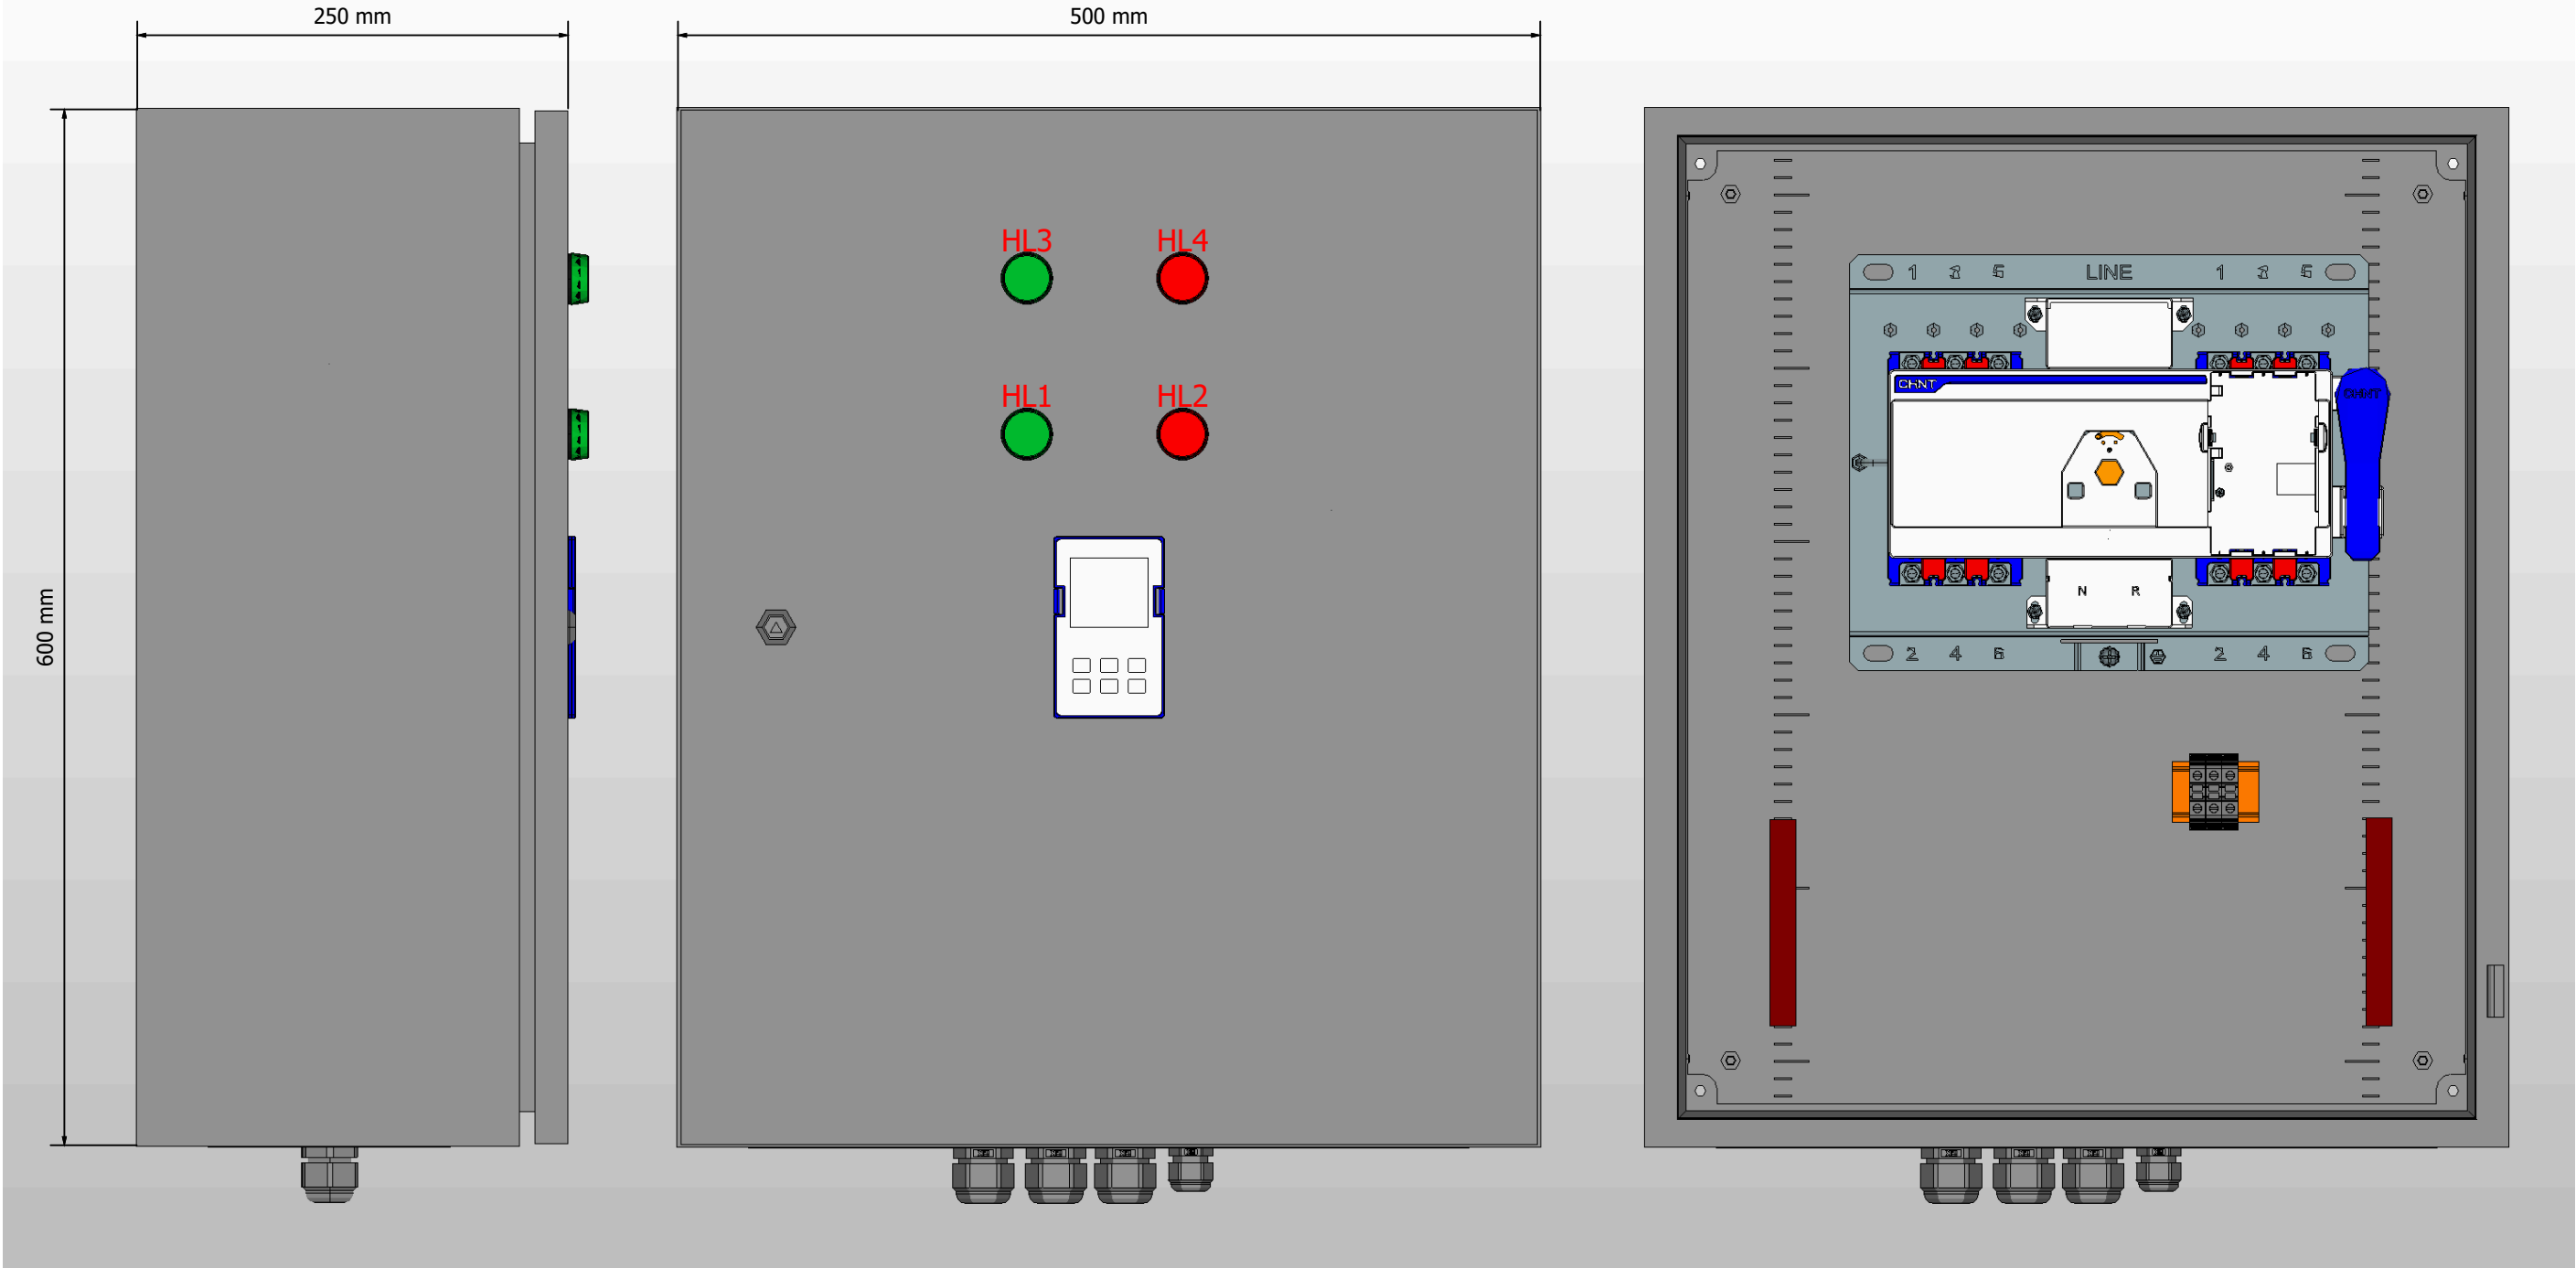

1. Степень защиты шкафа IP31.
2. Панель управления АВР выносится на дверь. При IP54 панель не выносится.
3. Цвет RAL7035.
4. Глубина корпуса составляет 250 мм.

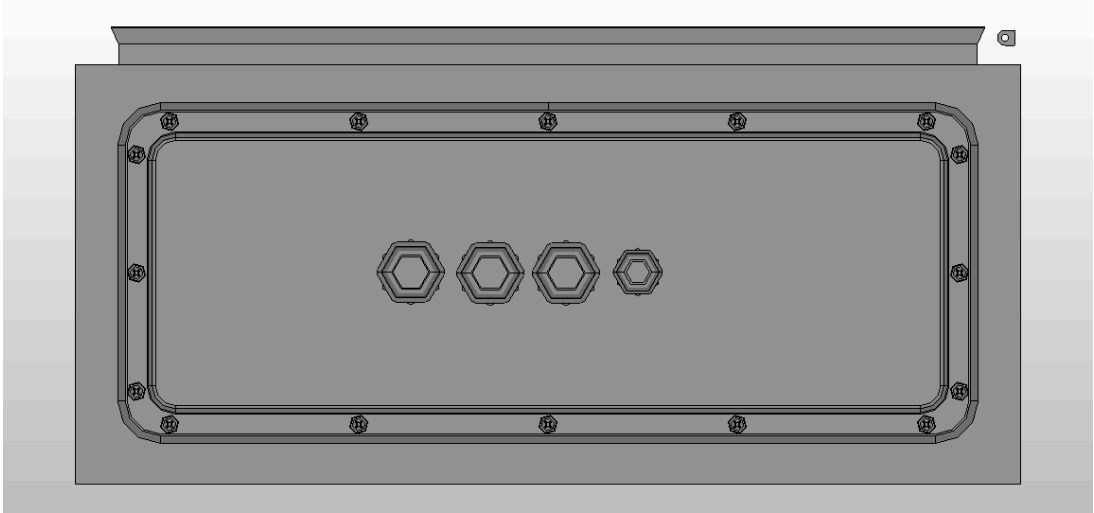


Ред.	Листов	№ докум	Подп	Дата	Листов
					3

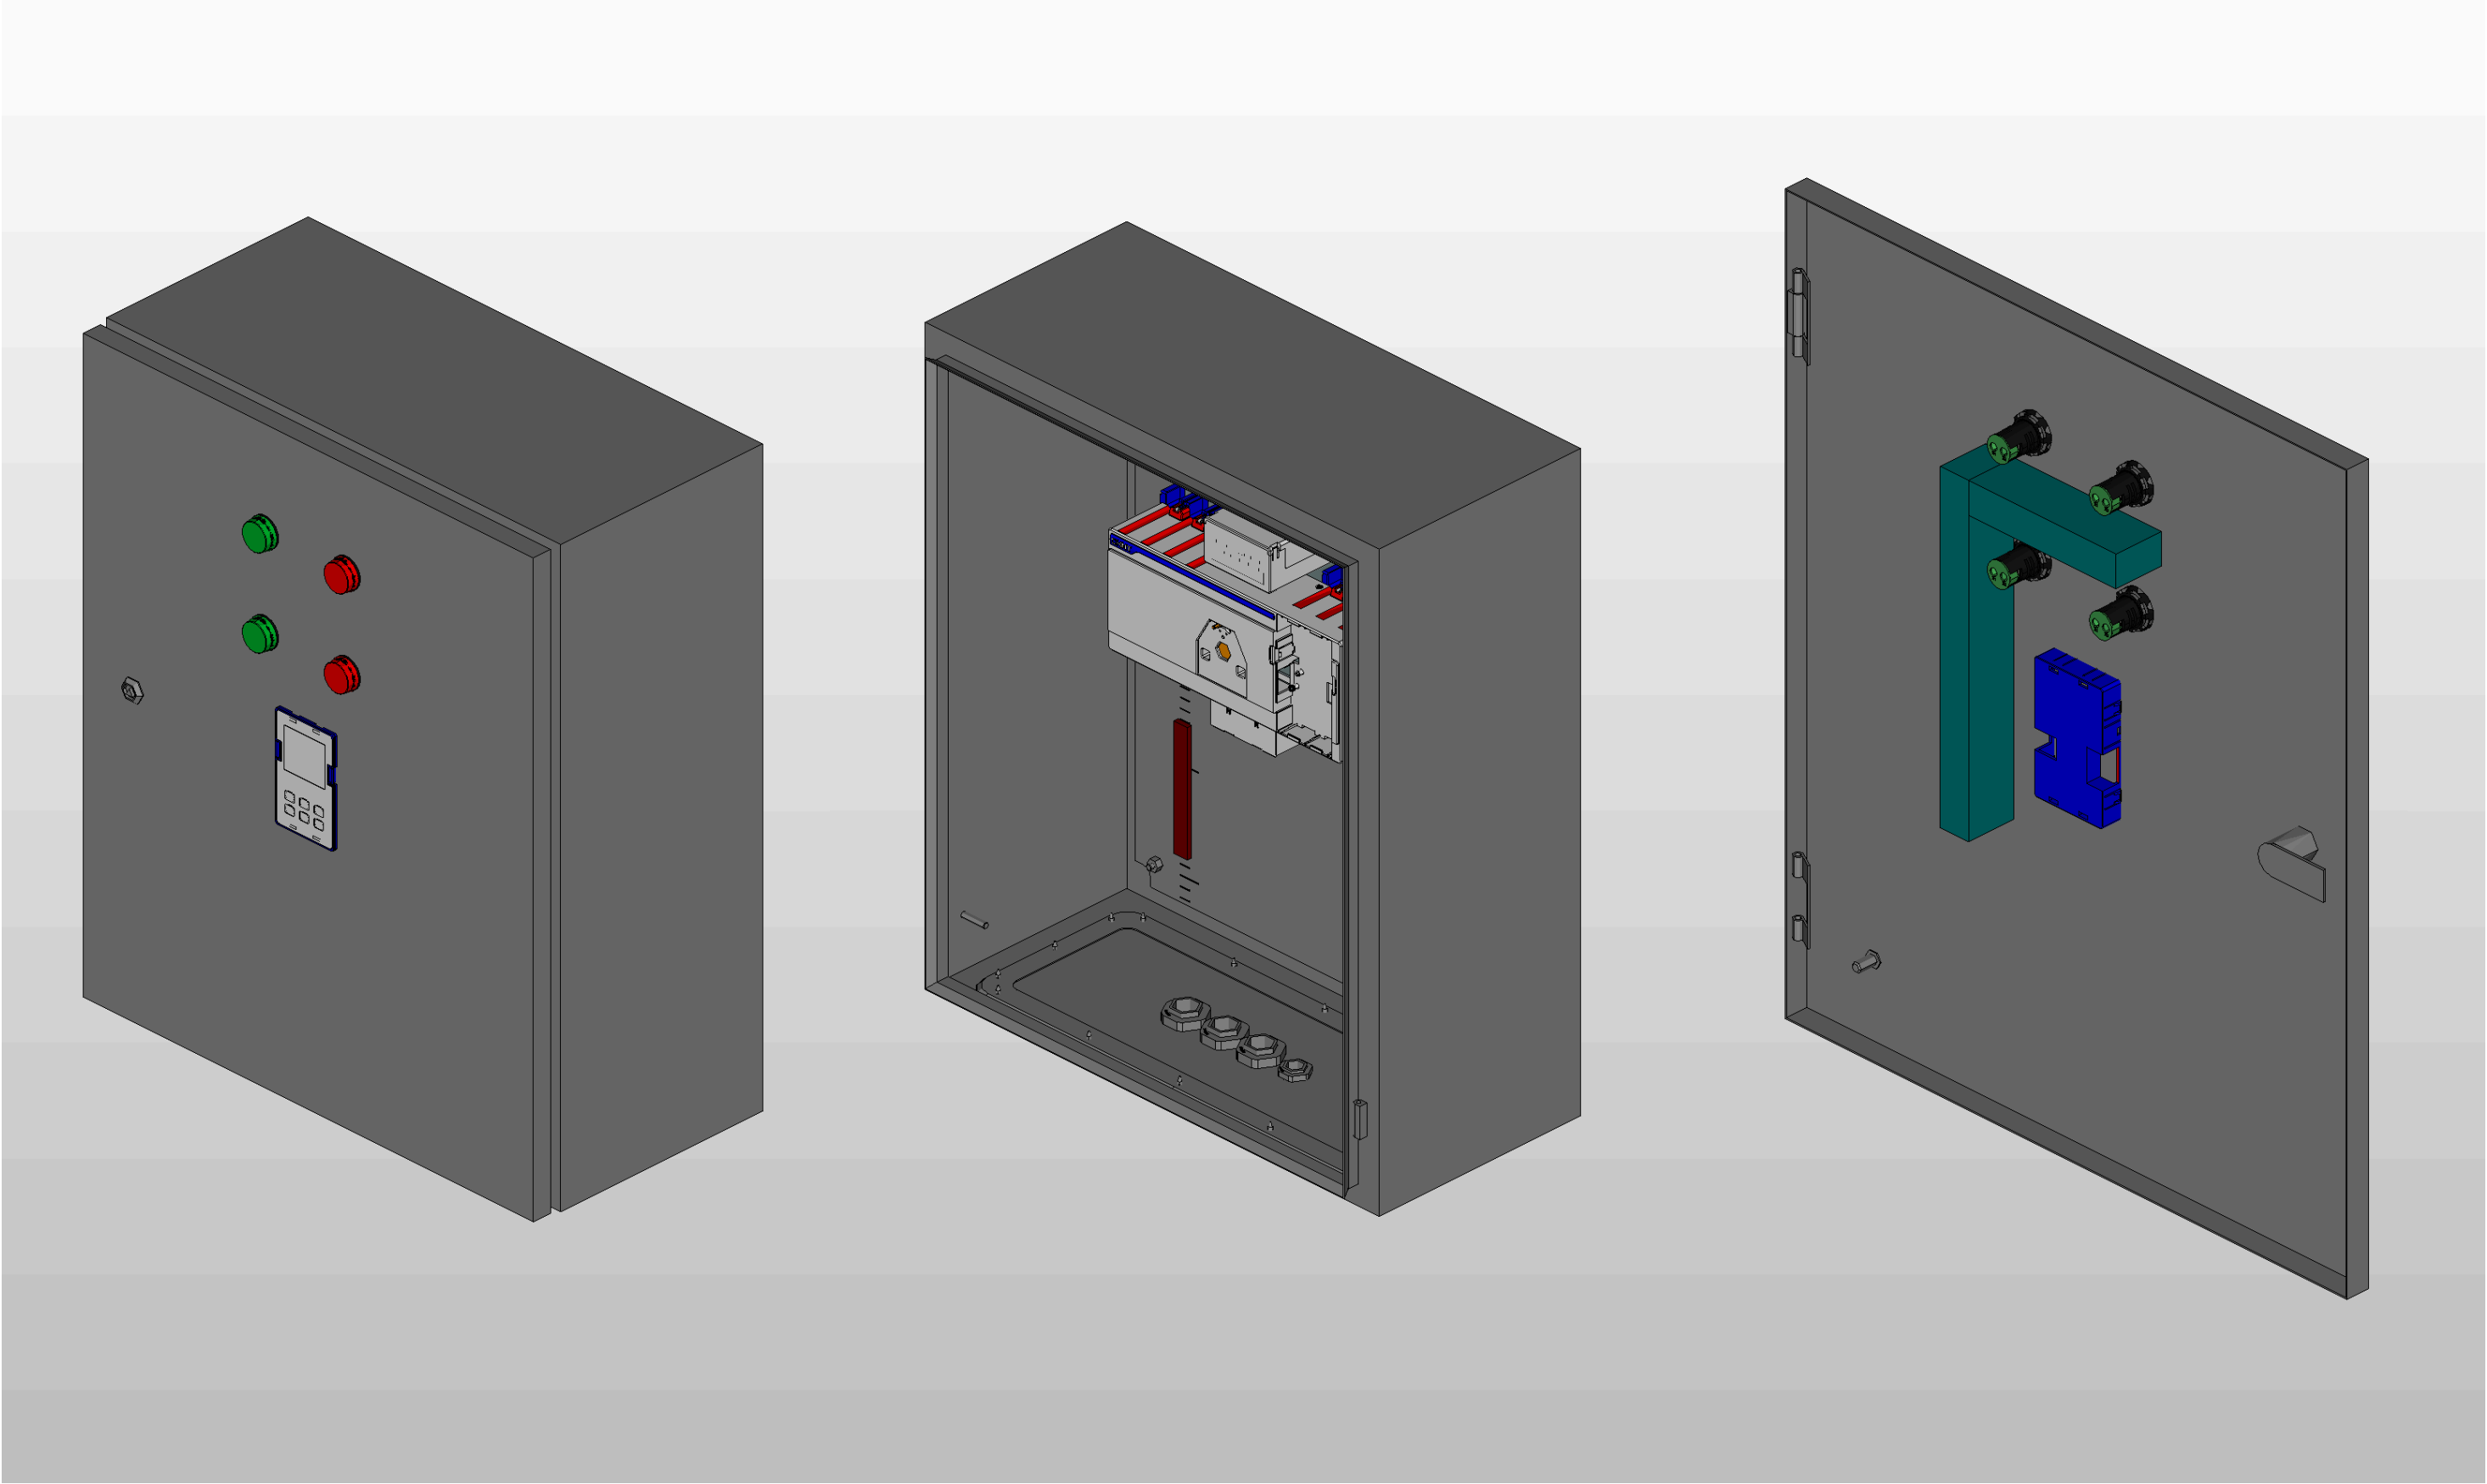

Инв. № подл.	Подп. и дата				

Инв. № подл.	Подп. и дата			

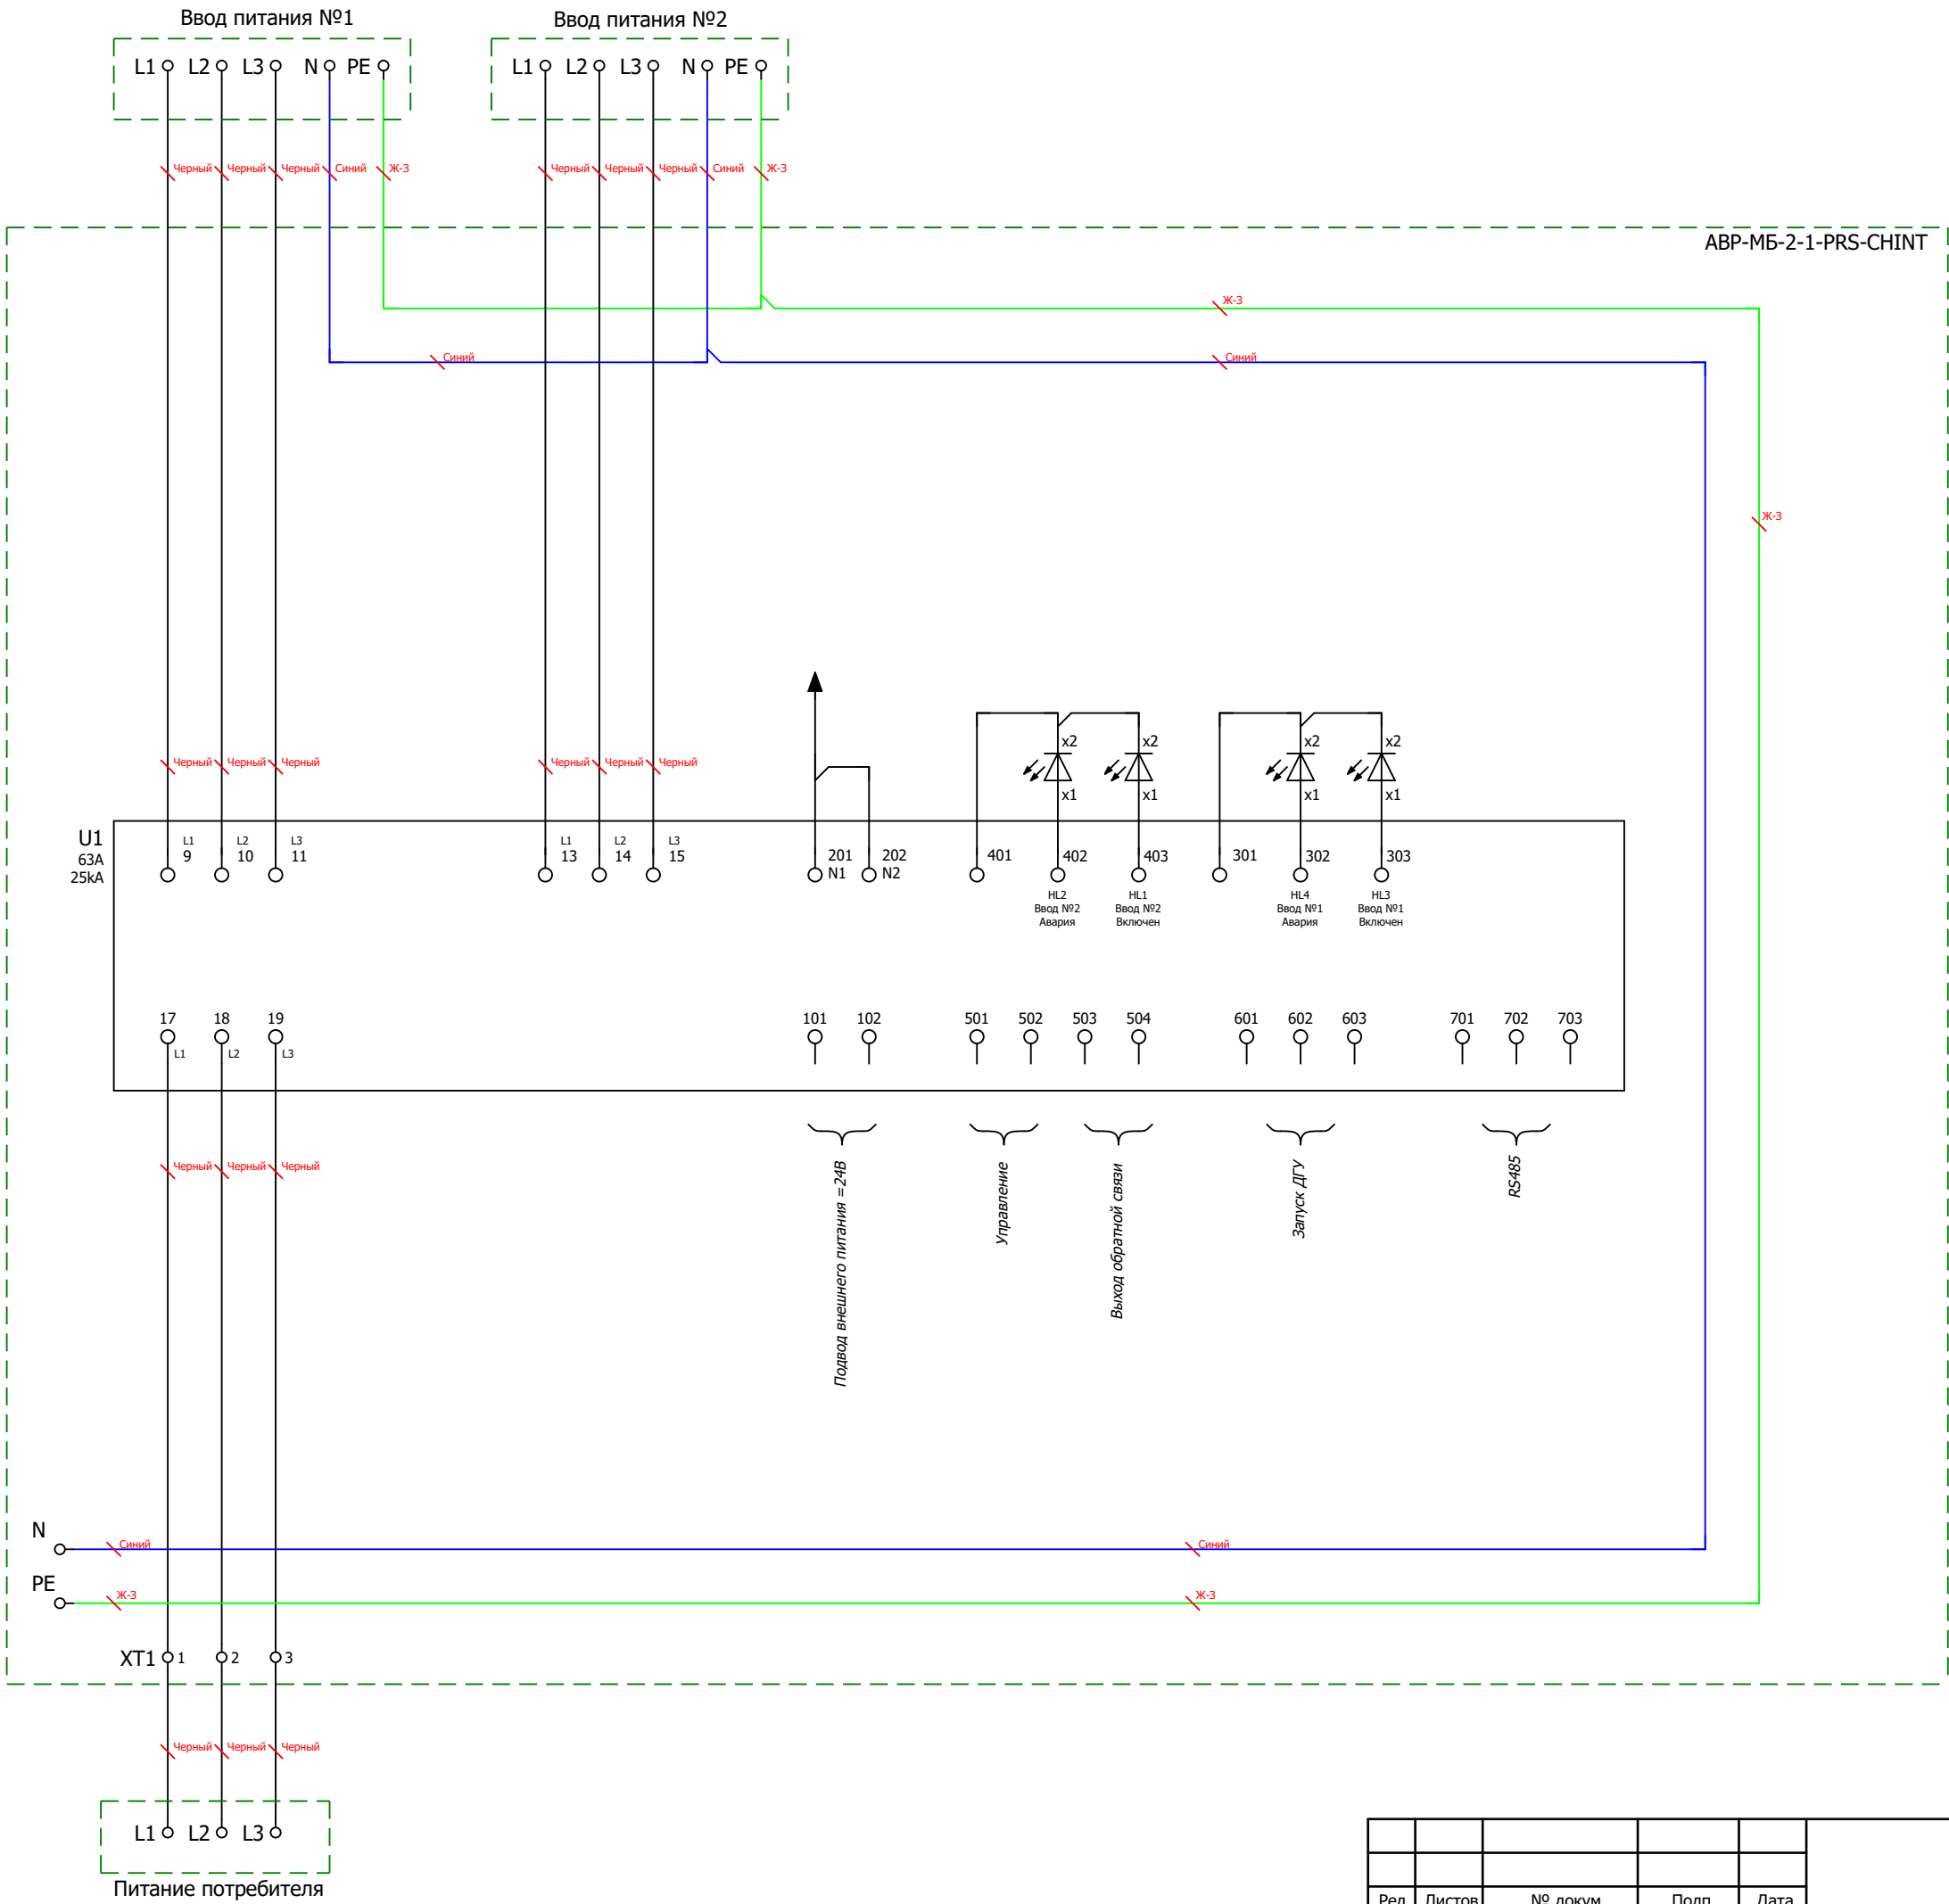

						Листов
Ред.	Листов	№ докум	Подп	Дата		
						5

		Формат	Зона	Поз.	Обозначение	Наименование	Кол	Примечание
					B1	Корпус навесной (ВхШхГ) 600х500х250mm, У3, IP31. RAL7035	1	
					S1	Несущая шина, исполнение TS 35/15	1	
					U1	Устройство автоматического ввода резерва NXZM-63S/3В 63А	1	
					U1	Дисплей для АВР NXZM-63S/3В	1	
					ХТ1	Клемма проходная, винтовой зажим, 2 точки подключения, 16 кв.мм, серая	3	
					B2	Перфокороб, 40 X 25 ММ (ГхШ), RAL 7030 СЕРЫЙ, 0.7 м	1	
					HL1;HL3	Сигнальная лампа, 100-230VAC, 22мм, IP65, зеленая, ND16-22DS/4 AC230В	2	
					HL2;HL4	Сигнальная лампа, 100-230VAC, 22мм, IP65, красная, ND16-22DS/4 AC230В	2	
					N;PE	Шина медная 25х3 (1=335А, 2=498А, 3=639А), 0.4 м	1	
					PG1	Сальник IP54 d отв. 27 мм / d провод. 13-18 мм	3	
					PG2	Сальник IP54 d отв. 20 мм / d провод. 6-12 мм	1	
					SM1	Изолятор силовой 380А 10кВ Н35хD32хМ8мм с болтом	2	
	Инв. № подл. Подп. и дата							
Инв. № подл.								
Ред.	Листов	№ докум		Подп	Дата			
						Листов		
						6		