

ООО "ПИРИС"

# PIRIS

## Техническая Документация

ВРУ с АВР 125 А

С приборами учёта и управлением с ПЛК

*ВРУ-PRS-ABP-A-2-01-125-SE*




Контакты	
Номенкл.	
Опис. и парам.	



# Вид с дверями

# Вид без дверей


# Вид сбоку (слева)

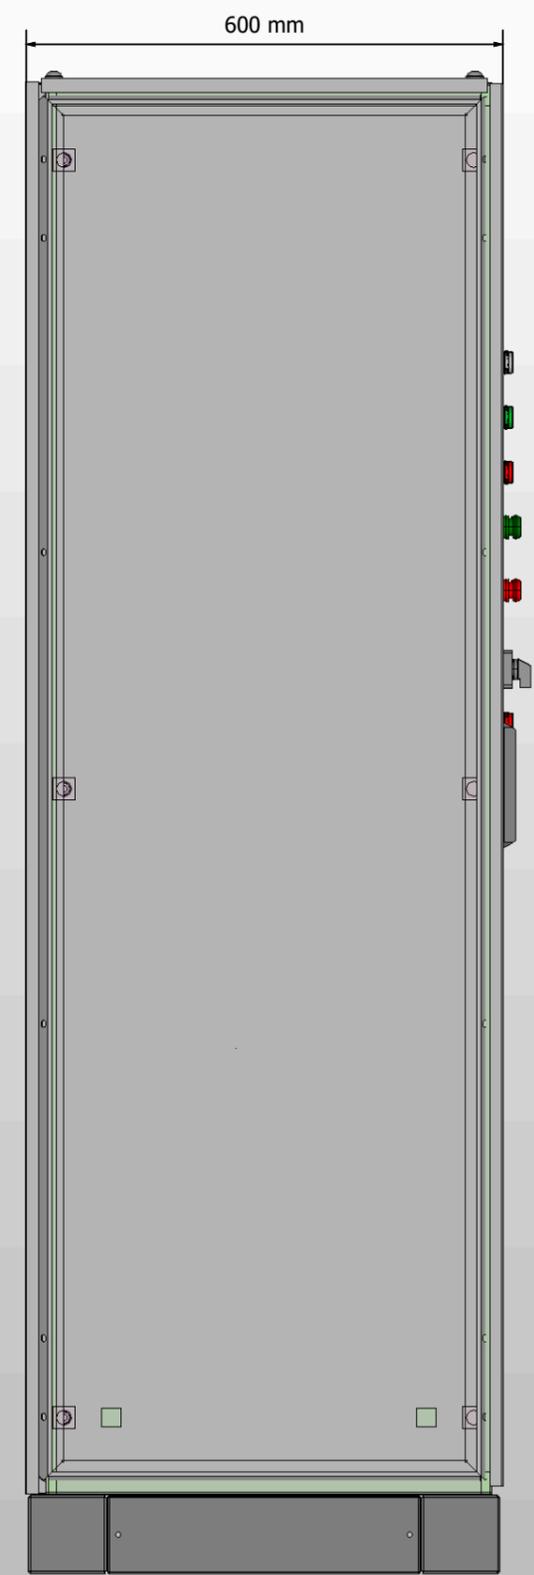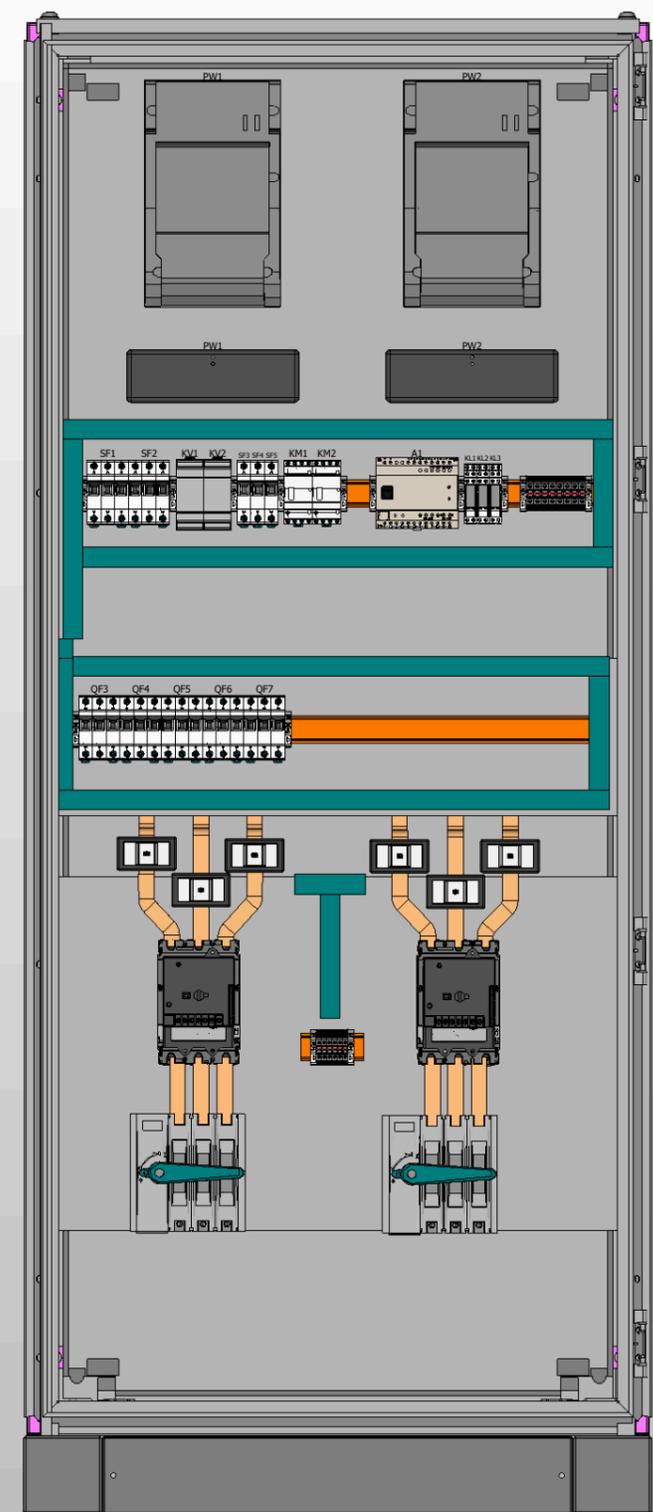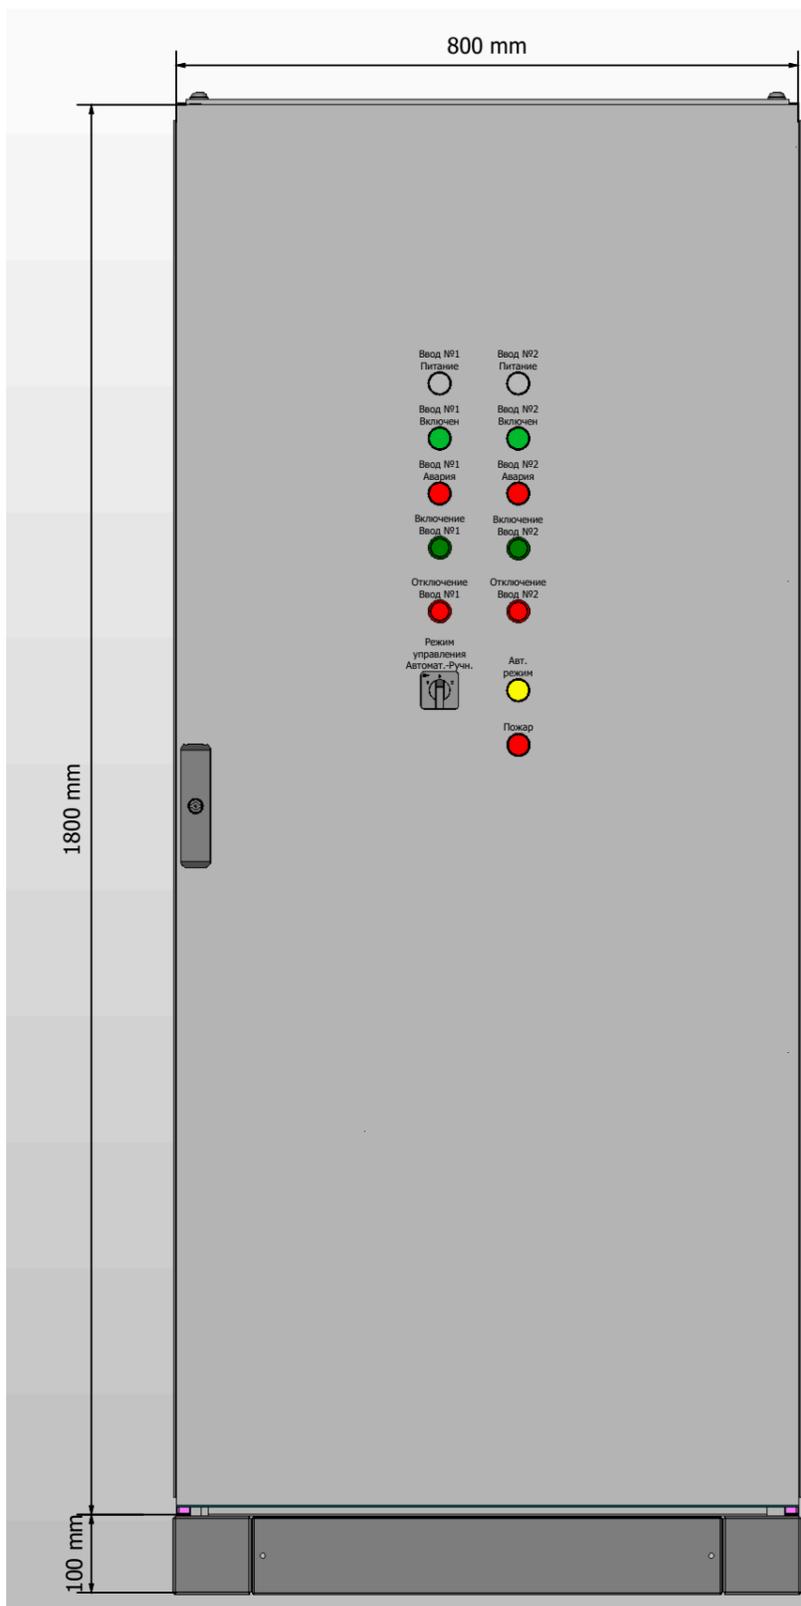

1. Степень защиты шкафа IP31.
2. Цвет RAL7035.
3. Глубина корпуса составляет 600 мм.
4. Токоведущие части и силовые автоматы зашить поликарбонатом.

Инв. № подл.	Подп. и дата


Ред.	Листов	№ докум	Подп	Дата	Листов
					3

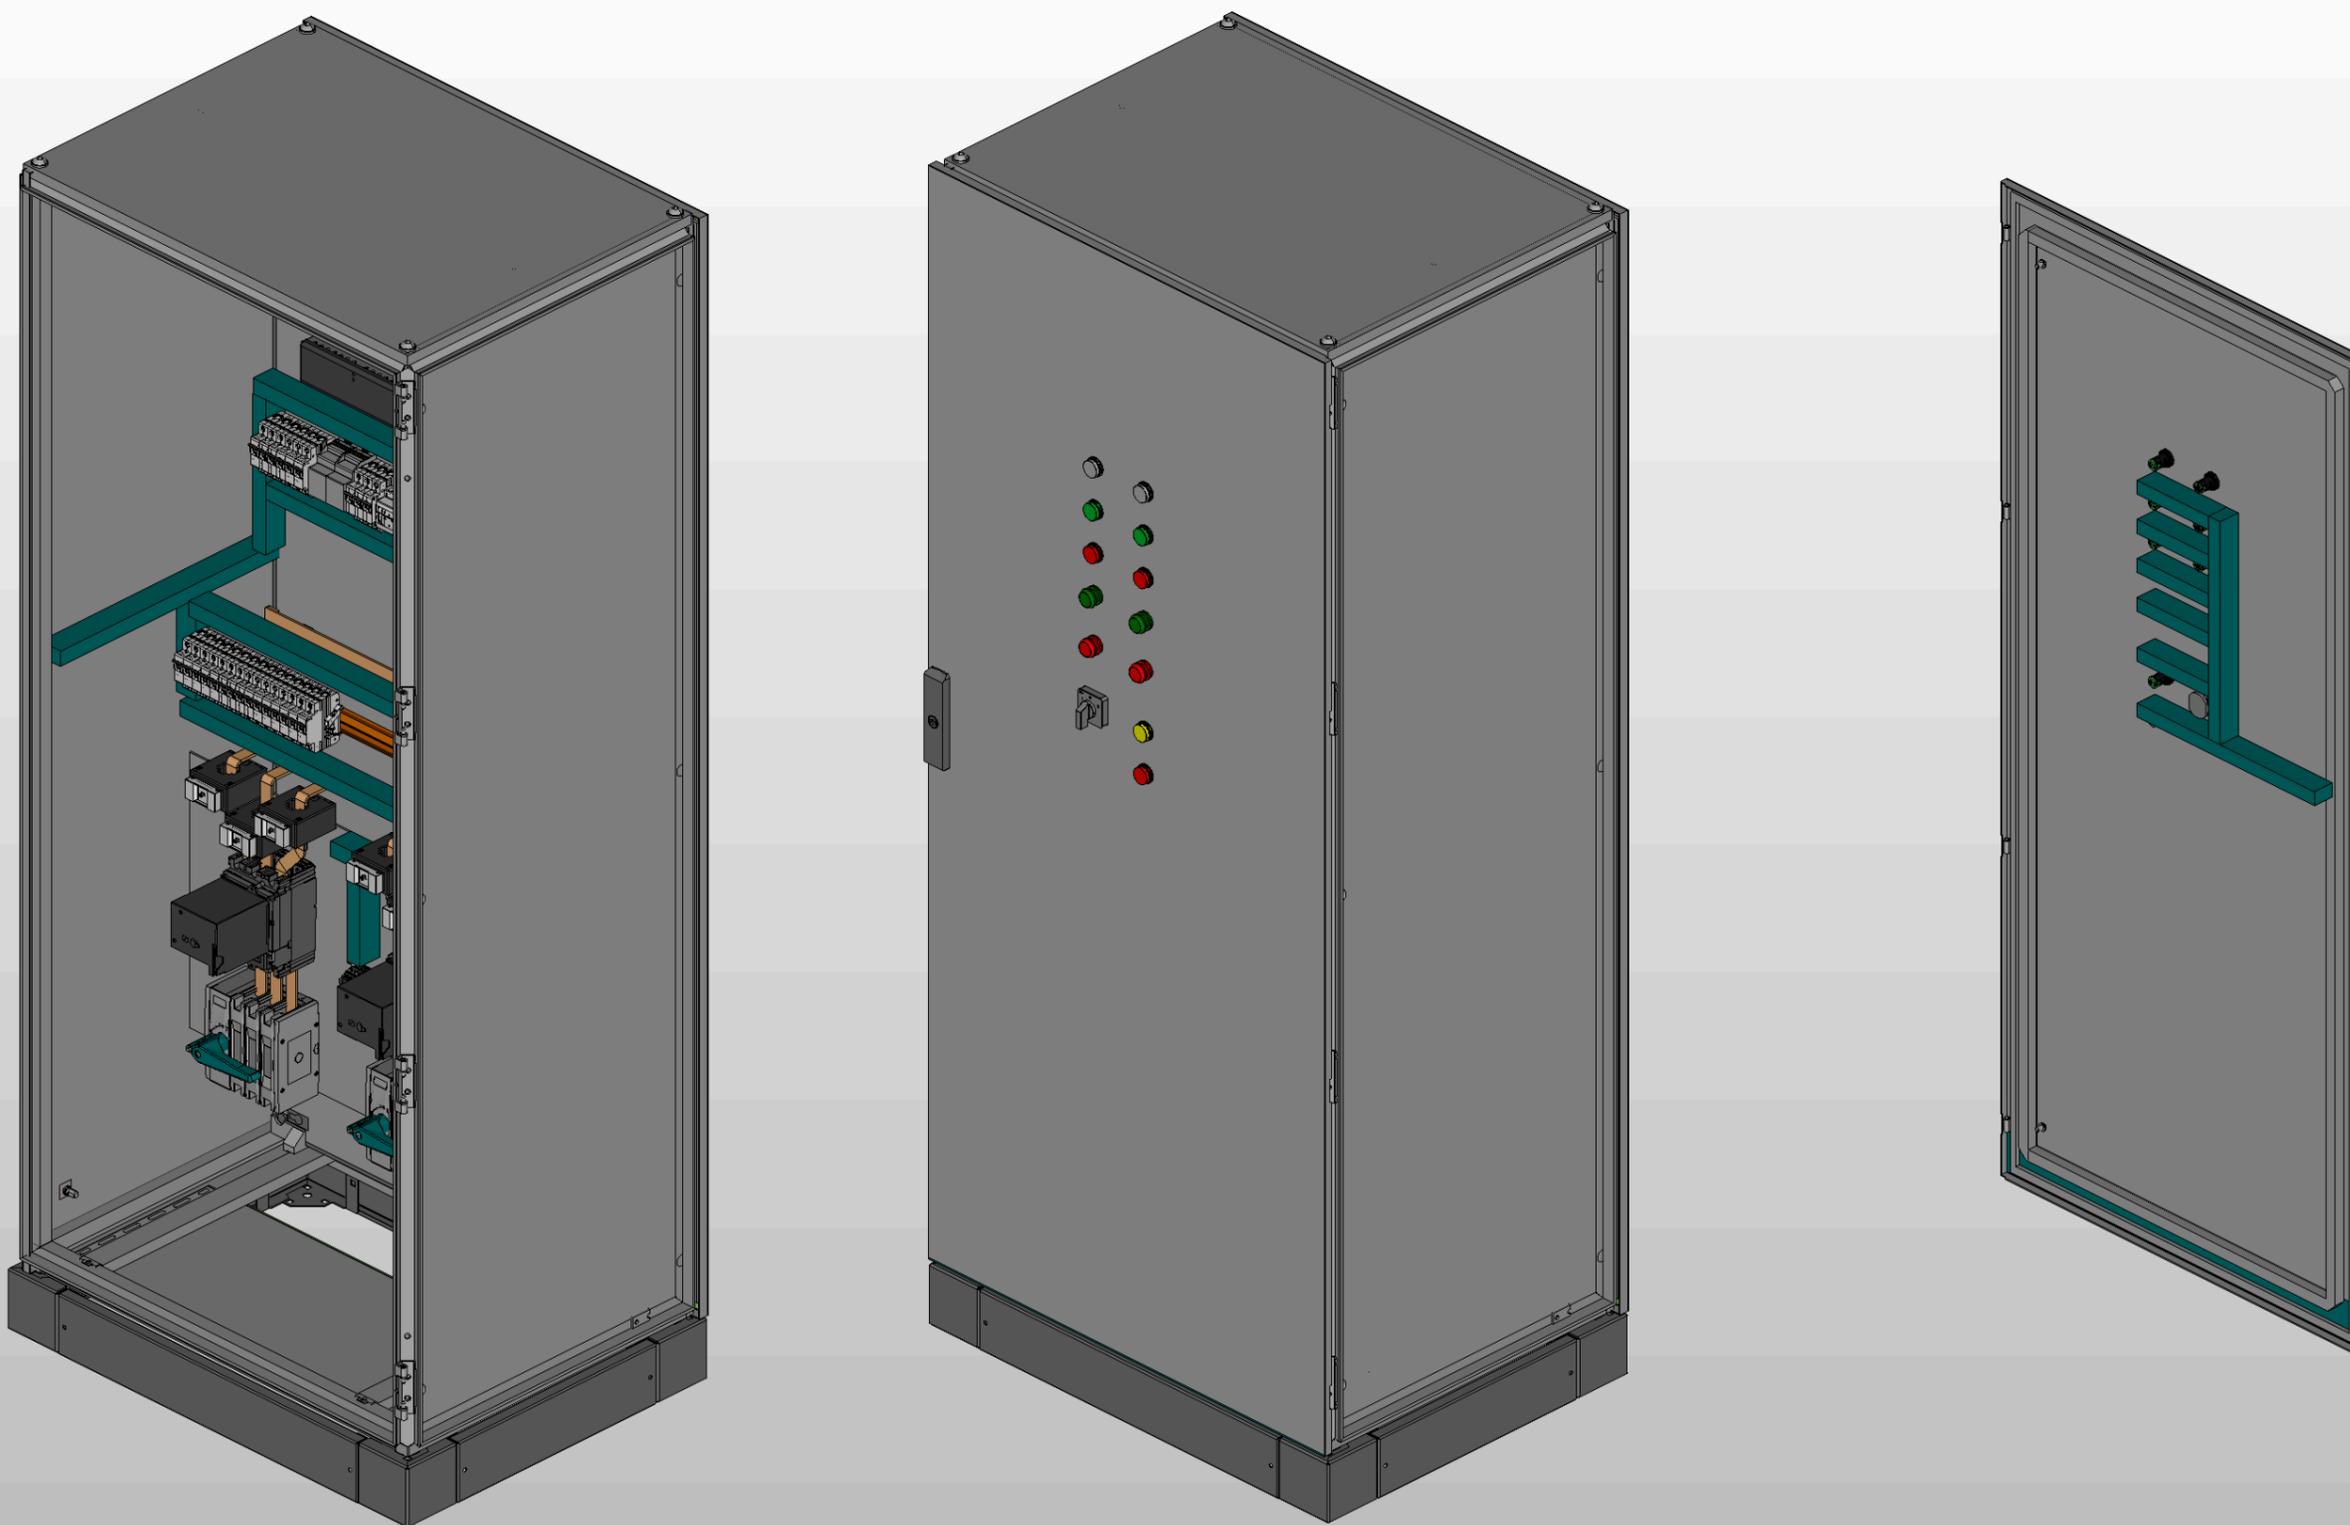

\* Предусмотрен ввод и вывод кабеля снизу

Инва. № подл.	Подп. и дата

Ред.	Листов	№ докум	Подп	Дата	Листов
					4

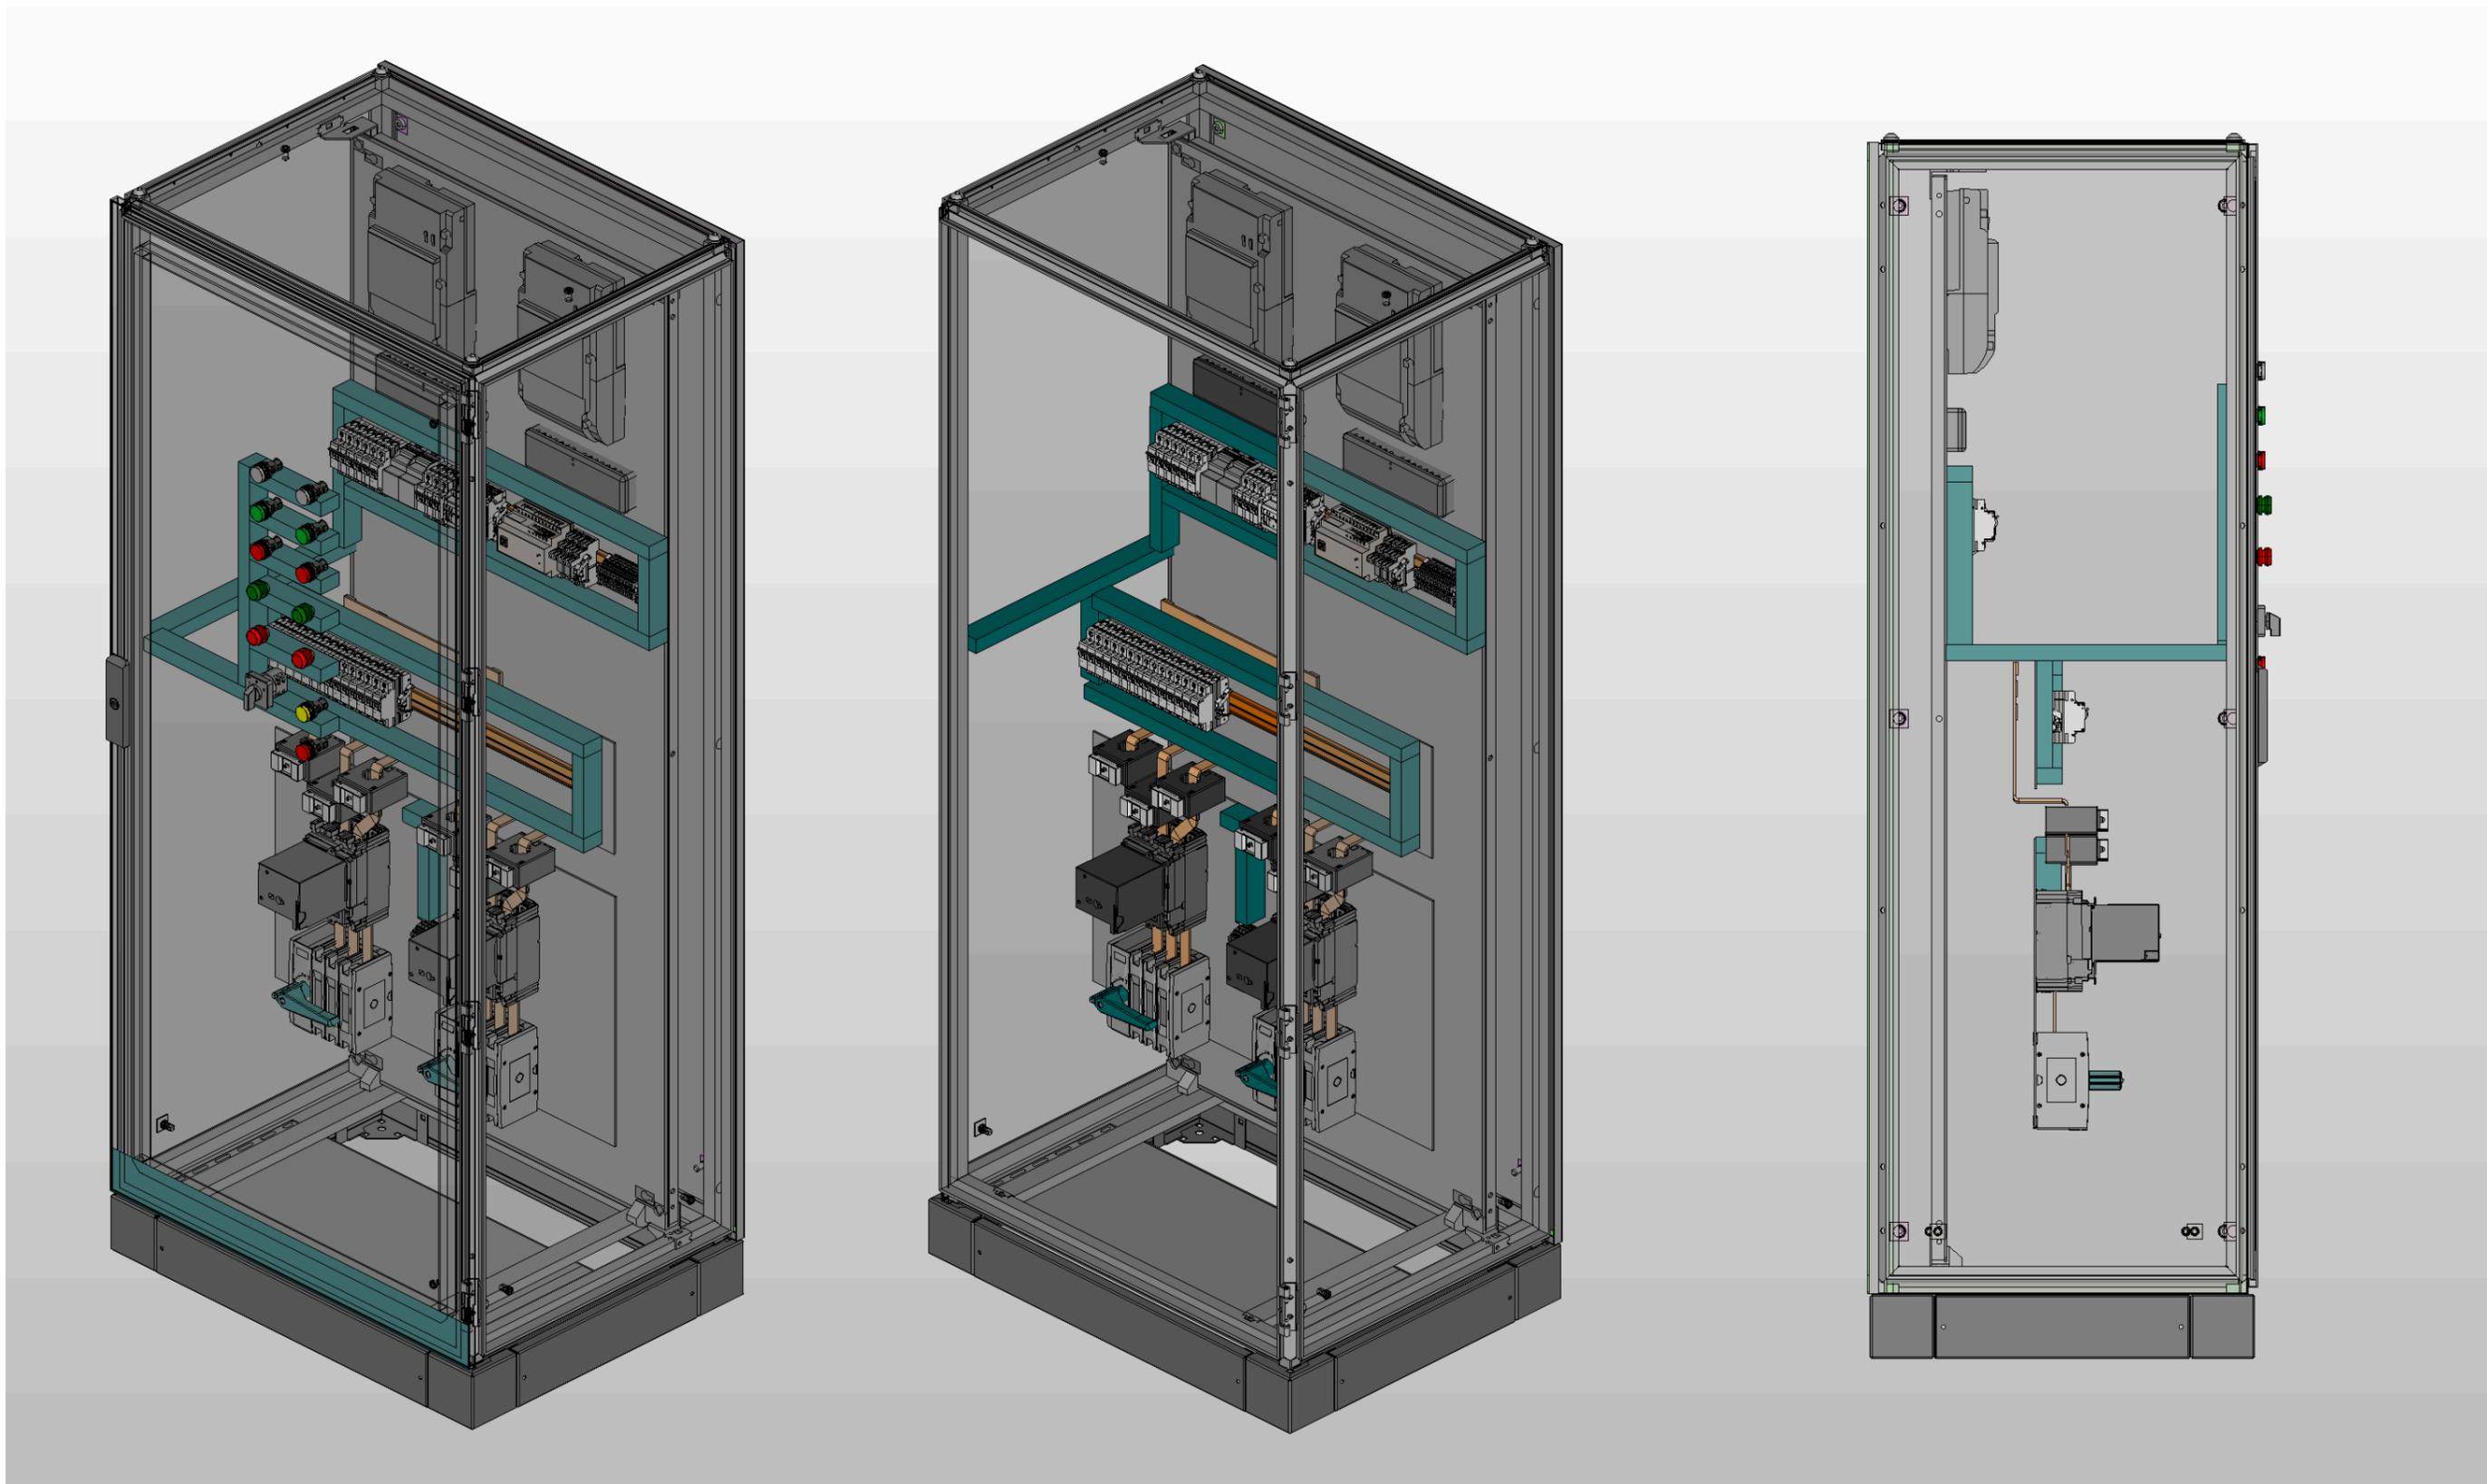

Инв. № подл.	Подп. и дата

Ред.	Листов	№ докум	Подп	Дата

Листов
5

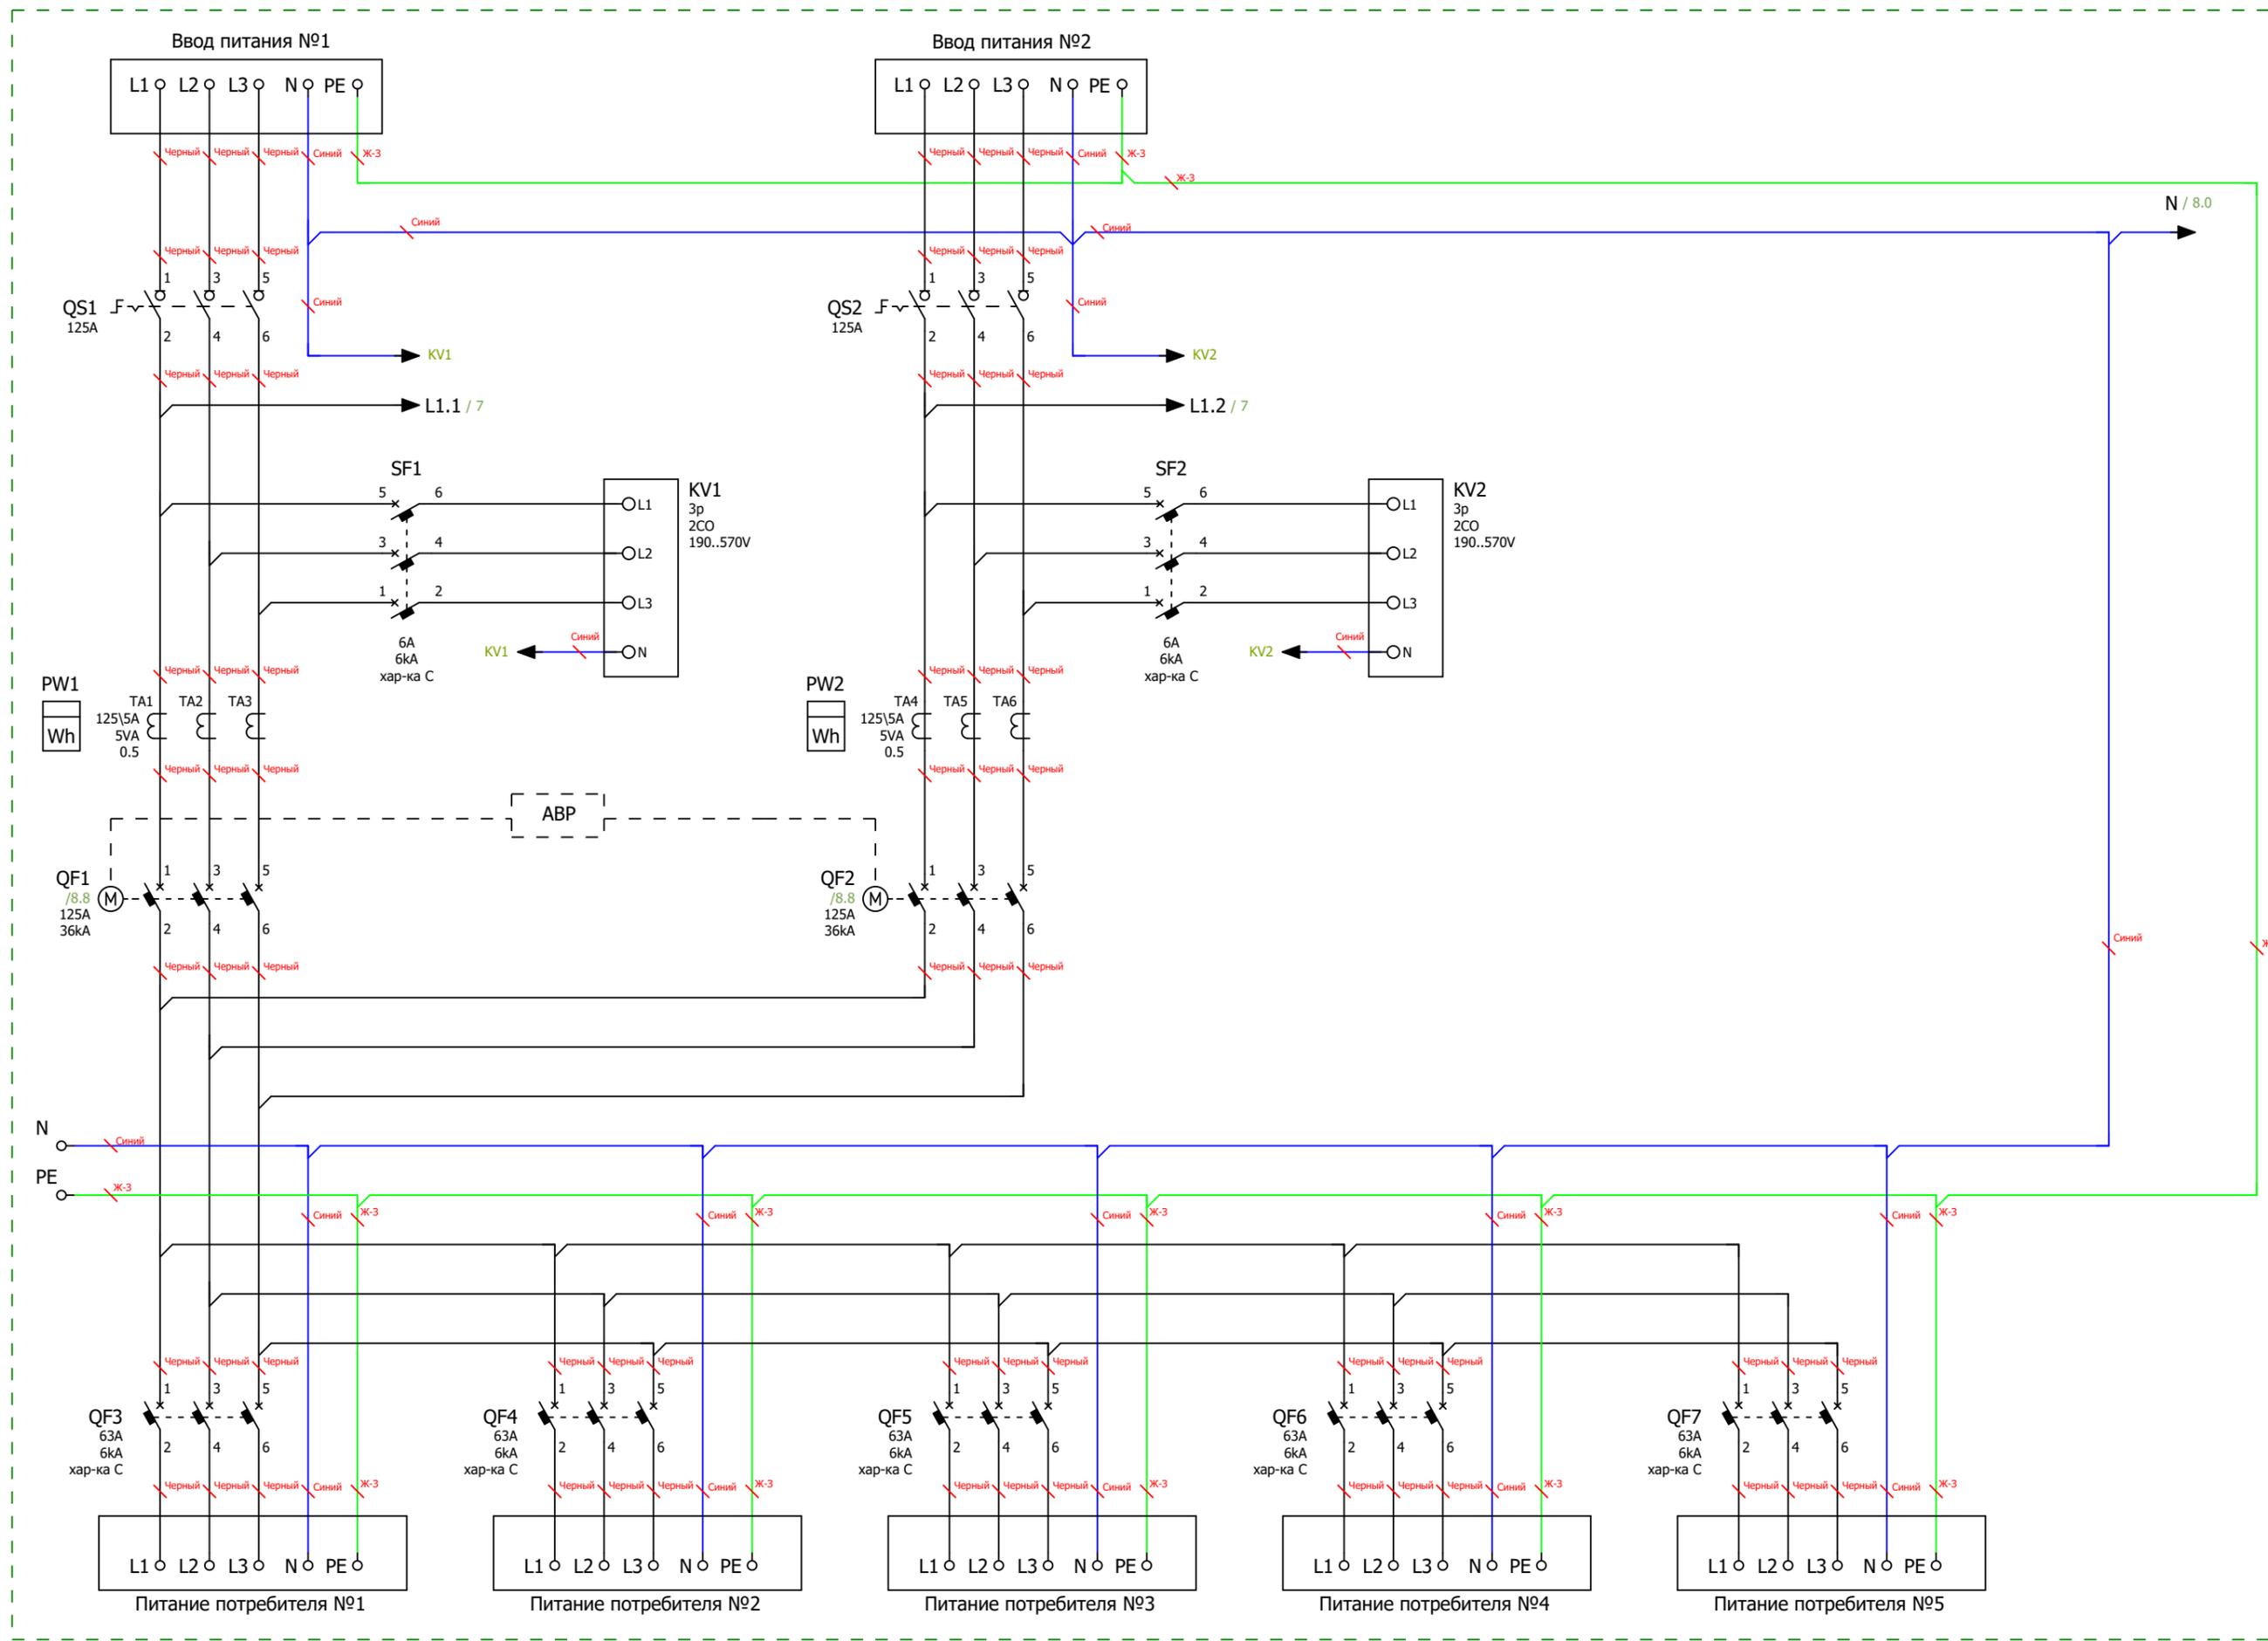


Схема электрическая силовая

Инва. № подл.	
Подп. и дата	

Ред.	Листов	№ докум	Подп	Дата

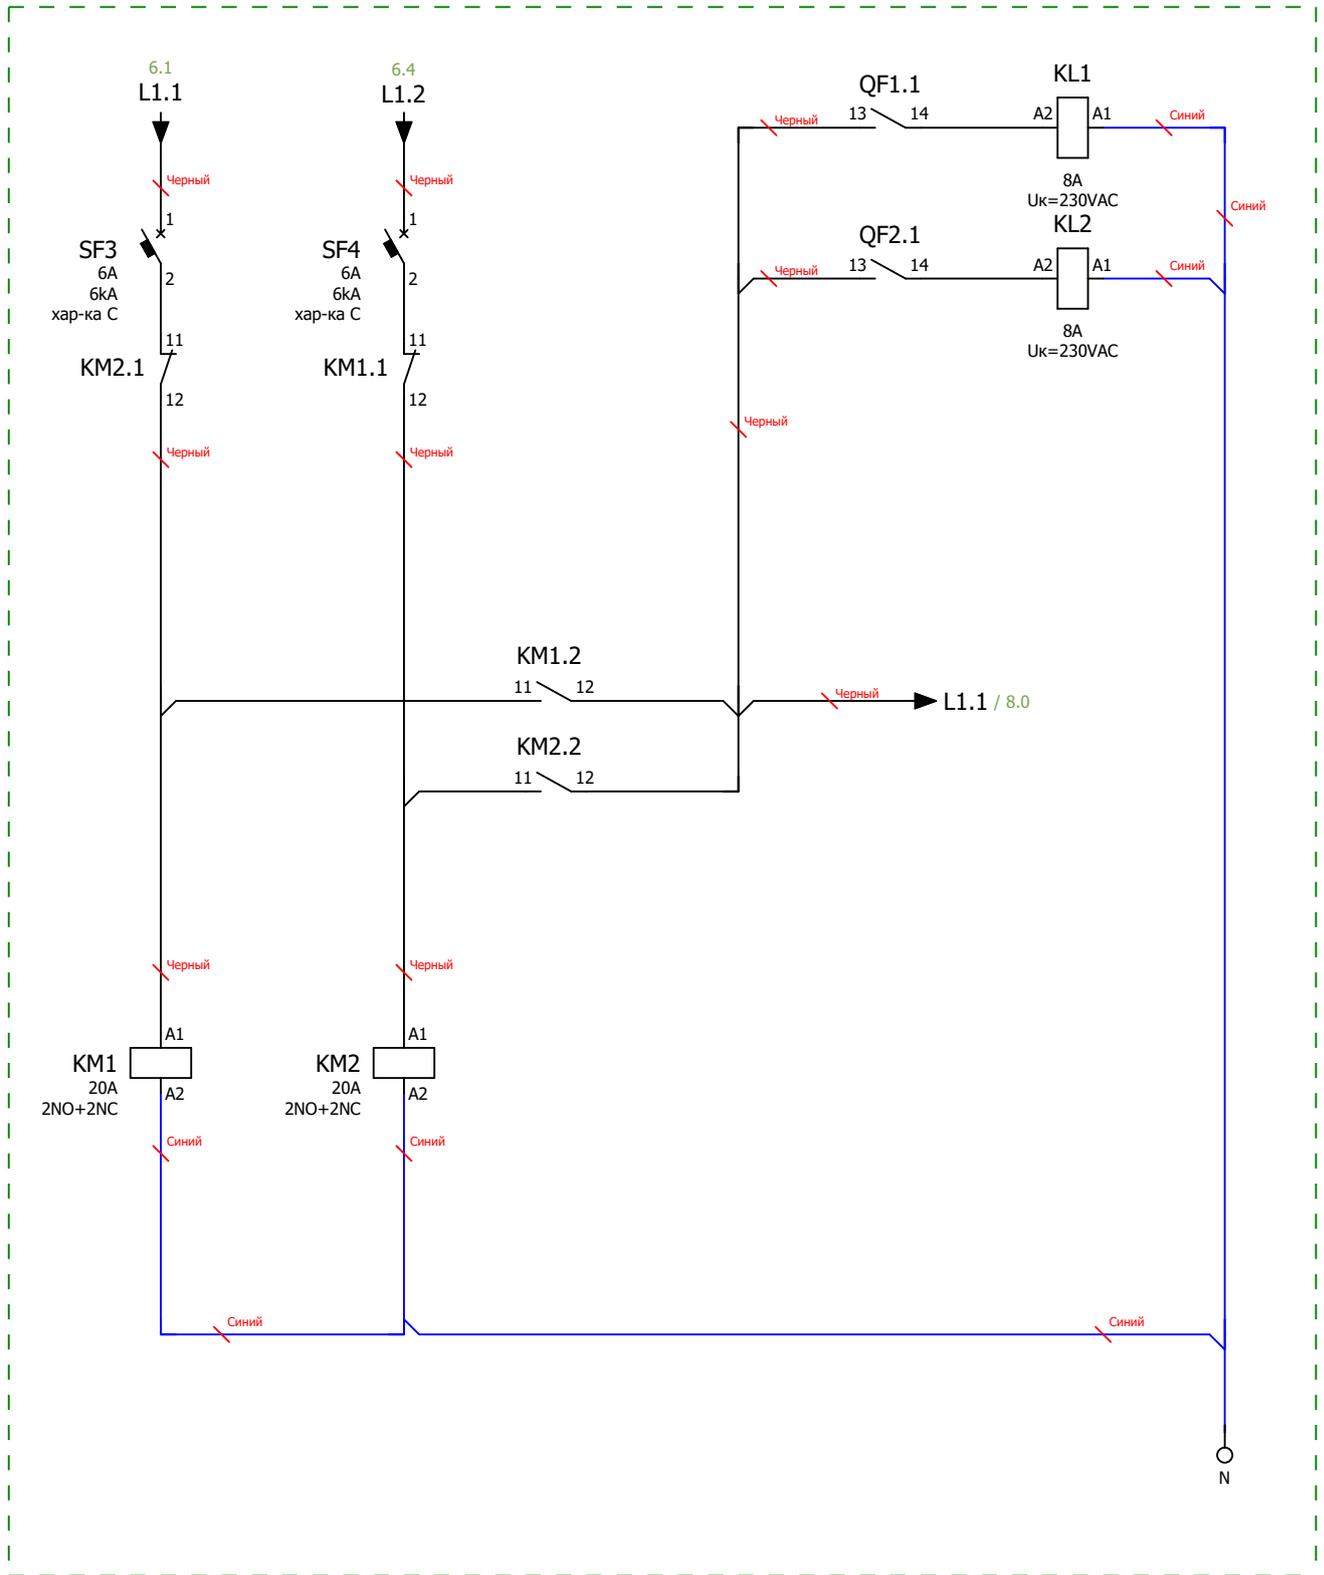


Схема мини-ABP питания цепей управления блока АВР  
 Размножение контактов состояния вводных автоматических выключателей

Инв. № подл.	Подп. и дата			
		Ред.	Листов	№ докум

Ред.	Листов	№ докум	Подп	Дата

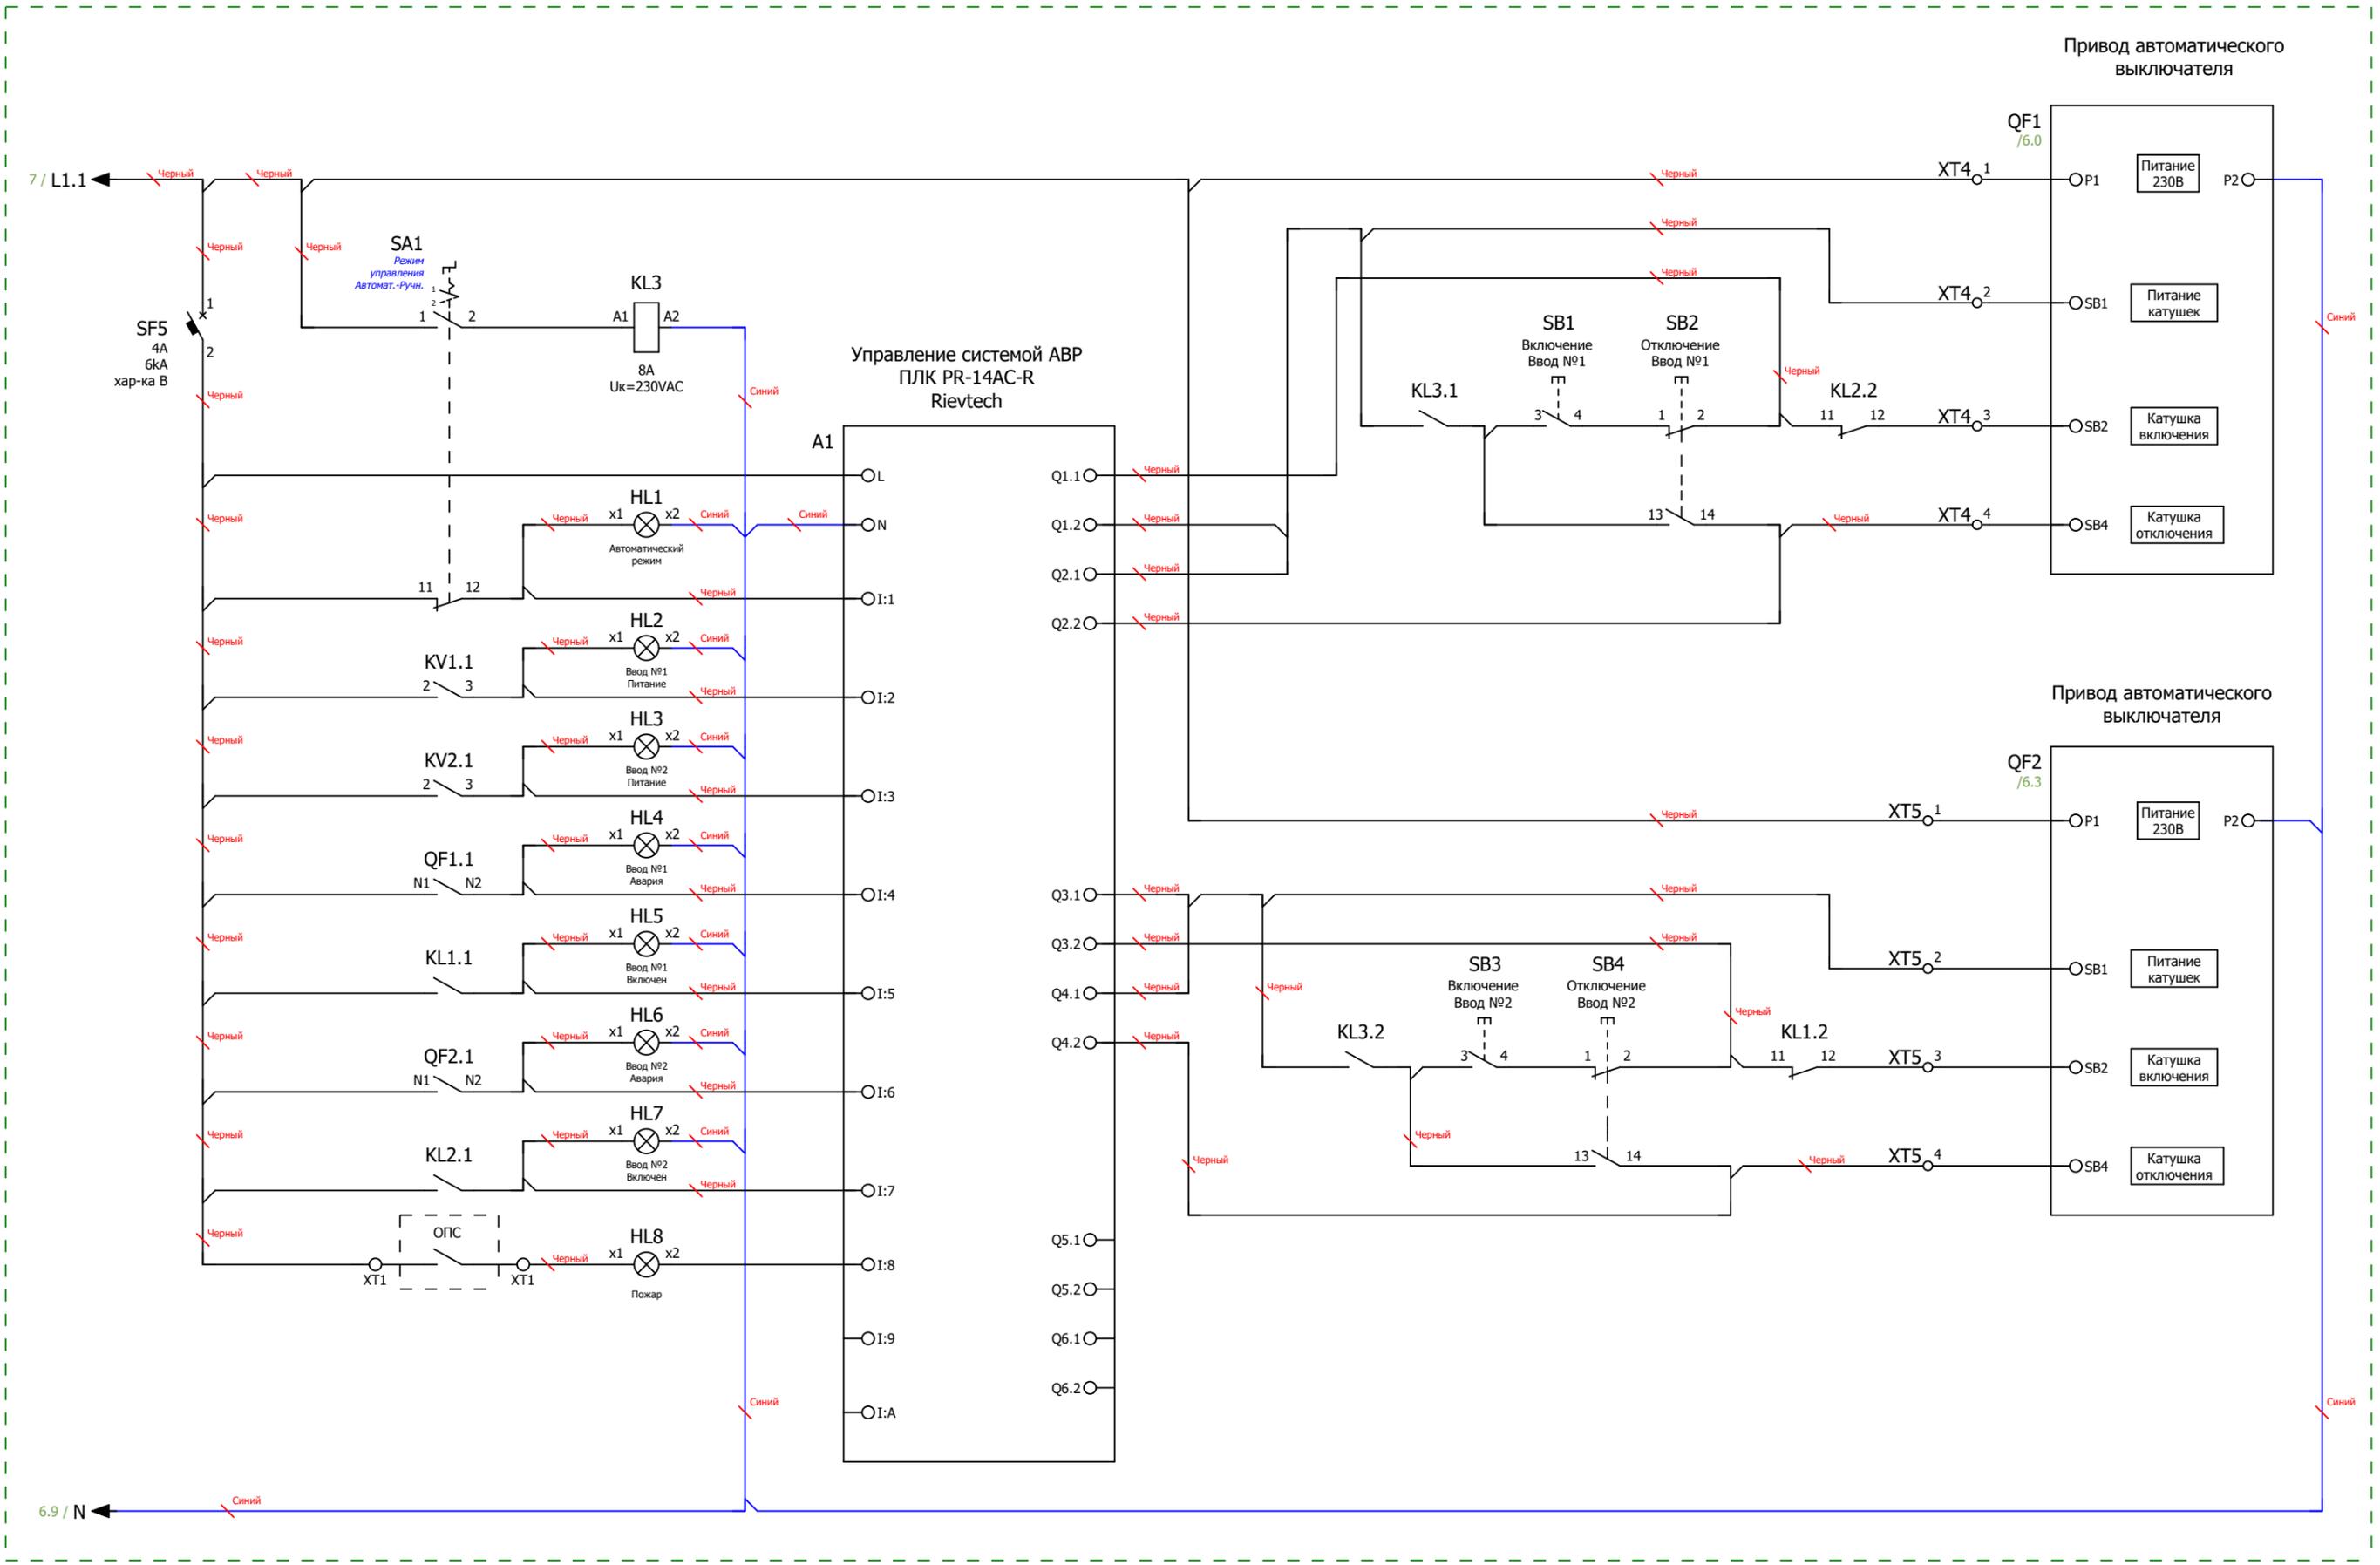


Схема управления АВР и индикации

Инв. № подл.	
Подп. и дата	

Ред.	Листов	№ докум	Подп	Дата	Листов
					8

Формат	Зона	Поз.	Обозначение	Наименование	Кол	Примечание		
			A1	Микро ПЛК Rievtech PR-14AC-R , 10 DI, 4 DO(R 10A), AC 110-240V	1			
			KL1...KL3	PCB реле силовое,2 перекл. конт, 8А, 230V AC, 5mm	3			
			KL1...KL3	Зажим с винтовыми клеммами	3			
			KM1;KM2	Модульный контактор Dekraft 2НО+2НЗ 20А 230В МК-103	2			
			KV1;KV2	Реле напряжения РНПП-311М-УХЛЗ.1	2			
			PW1;PW2	Счетчик Меркурий 234 ARTM-03 PBR.R, 5(10)А, 3x230/400В, 0,5S,2xRS-485	2			
			PW1;PW2	Коробка испытательная переходная ИК	2			
			QF1;QF2	Автоматический выключатель в литом корпусе SYSTEMEPACT CCB160 36KA 3P3D TMD125 125A Systeme Electric	2			
			QF1;QF2	Привод моторный Systeme Electric 220V AC (100-250)	2			
			QF3...QF7	Автоматический выключатель модульный Systeme Electric City9 Set AB хар-ка С 63А 3Р 6кА 400В	5			
			QS1;QS2	Выключатель-разъединитель SYSTEMEPACT SD160 3P 125A Systeme Electric	2			
			SF1;SF2	Автоматический выключатель модульный Systeme Electric City9 Set AB хар-ка С 6А 3Р 6кА 400В	2			
			SF3;SF4	Автоматический выключатель модульный Systeme Electric City9 Set AB хар-ка С 6А 1Р 6кА 230В	2			
			SF5	Автоматический выключатель модульный Systeme Electric Systeme9 (AB) хар-ка В 4А 1Р 6кА 230В	1			
			TA1...TA6	Трансформатор тока ТТЕ-30-125/5А класс точности 0.5	6			
			TR1	Зажим на DIN-рейку пластиковый 1 винт	14			
			XT4;XT5	Клемма проходная, винтовой зажим, 2 точки подключения, 16 кв.мм, серая	8			
			HL1	Сигнальная лампа, 100-230VAC, 22мм, IP65,желтая	1			
			HL2;HL3	Сигнальная лампа, 100-230VAC, 22мм, IP65, белая	2			
			HL4;HL6;HL8	Сигнальная лампа, 100-230VAC, 22мм, IP65, красная	3			
			HL5;HL7	Сигнальная лампа, 100-230VAC, 22мм, IP65, зеленая	2			
			SA1	Переключатель, 1Р, 20А, тип 1-0-2, 1NO на 1_0_2, на дверь, фронт IP65	1			
			SB1;SB3	Кнопка СР, зеленая, без фиксации, плоская, 1NO, 4А 230V AC15, 22mm, IP65	2			
			SB2;SB4	Кнопка СР, красная, без фиксации, плоская, 1NC, 4А 230V AC15, 22mm, IP65	2			
			DIN1;DIN2	Несущая шина (DIN), исполнение TS 35/15	3			
			U1	Цоколь для напольных шкафов 600x800x100мм серый	1			
			U2	Корпус напольный, ВШГ: 800x1800x600 мм, с одной дверью	1			
			U4;U5	Панель боковая 1800x600 мм	2			
			U9...U11;WD1;WD2	Перфокороб, 40 X 25 ММ (ГхШ), L=2000ММ, RAL 7030 СЕРЫЙ	18			
			Ред.	Листов	№ докум	Подп	Дата	
			Разраб					
			Пров					
			Т.контр					
			Рук					
			Н.контр					
			Утв					
						Лит	Лист	Листов
							9	10
								

