

ООО "ПИРИС"

# PIRIS

## Техническая Документация

ВРУ с АВР 200 А

С приборами учёта и управлением с ПЛК

*ВРУ-PRS-ABP-A-2-01-200-FERZ*

|          |  |  |  |  |  |
|----------|--|--|--|--|--|
| Контакты |  |  |  |  |  |
|          |  |  |  |  |  |
|          |  |  |  |  |  |
|          |  |  |  |  |  |

Содержание


| Лист | Название                                              |
|------|-------------------------------------------------------|
| 1    | Титульный лист                                        |
| 2    | Содержание                                            |
| 3    | Габаритный чертеж                                     |
| 4    | Габаритный чертеж.3D-модель                           |
| 5    | Габаритный чертеж.3D-модель                           |
| 6    | ЭЗ. Схема силовая                                     |
| 7    | ЭЗ. Схема мини-ABP питания цепей управления блока ABP |
| 8    | ЭЗ. Схема управления ABP и индикации                  |
| 9    | Групповая спецификация компонентов. Лист 1            |
| 10   | Групповая спецификация компонентов. Лист 2            |

|              |             |              |              |
|--------------|-------------|--------------|--------------|
| Подп. и дата | Инв. № дубл | Взам. инв. № | Подп. и дата |
|              |             |              |              |
| Инв. № подл  | Разраб      | Пров         | Т.контр      |
|              | Рук         | Н.контр      | Утв          |


|      |        |         |      |      |
|------|--------|---------|------|------|
| Ред. | Листов | № докум | Подп | Дата |
|      |        |         |      |      |
|      |        |         |      |      |
|  |  |  |  |  |  |  |  |  |  |
|--|--|--|--|--|--|--|--|--|--|
|  |  |  |  |  |  |  |  |  |  |
|  |  |  |  |  |  |  |  |  |  |
|  |  |  |  |  |  |  |  |  |  |
|  |  |  |  |  |  |  |  |  |  |
|  |  |  |  |  |  |  |  |  |  |

|                                                                                       |      |        |
|---------------------------------------------------------------------------------------|------|--------|
| Лит                                                                                   | Лист | Листов |
|                                                                                       | 2    | 10     |
|  |      |        |

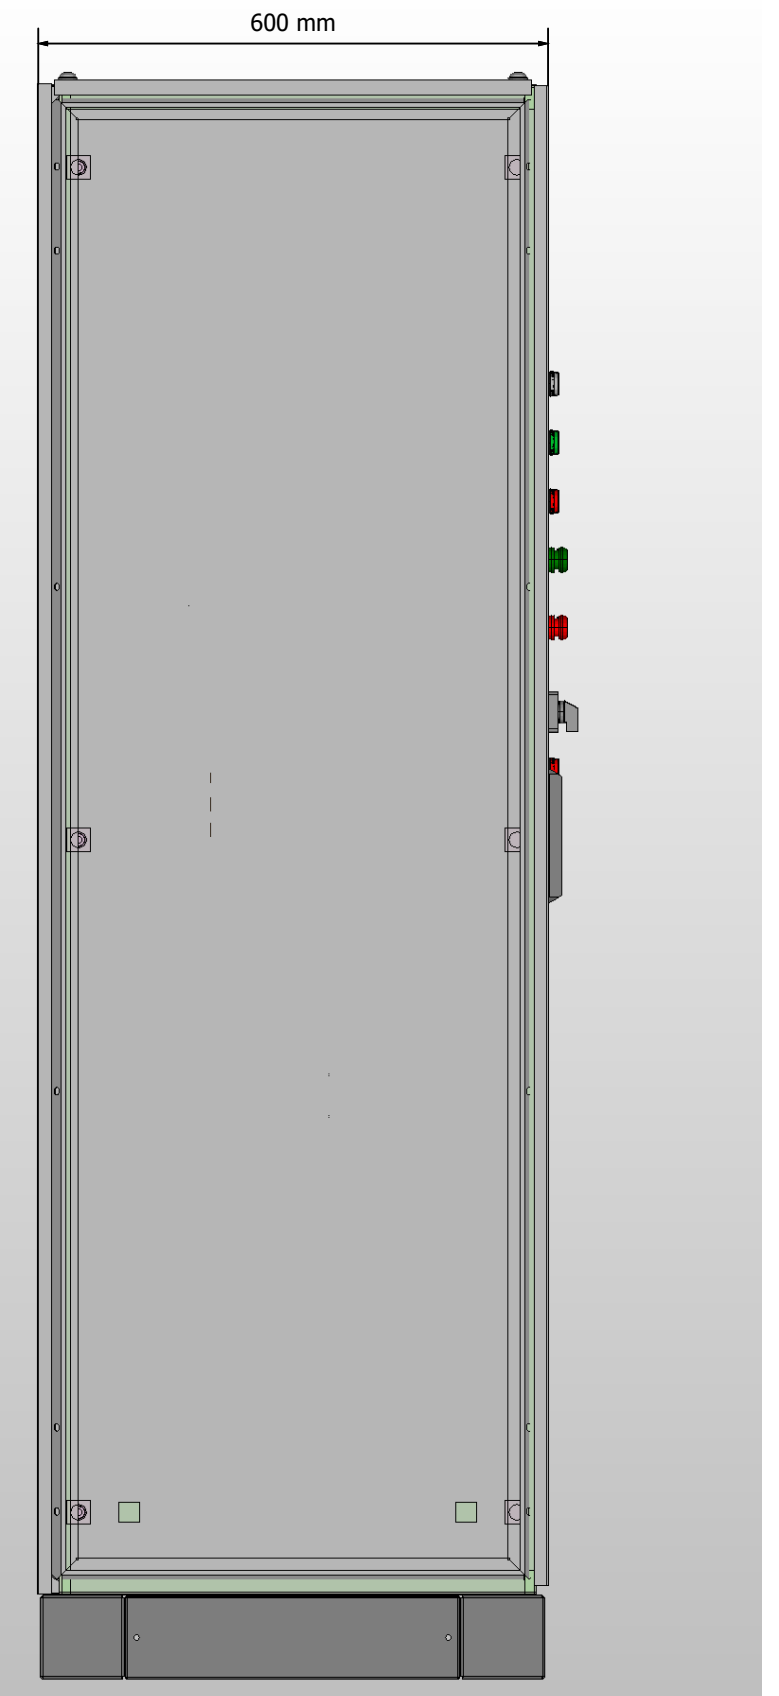

- |      |        |         |      |      |  |        |
|------|--------|---------|------|------|--|--------|
|      |        |         |      |      |  | Листов |
|      |        |         |      |      |  | 3      |
| Ред. | Листов | № докум | Подп | Дата |  |        |

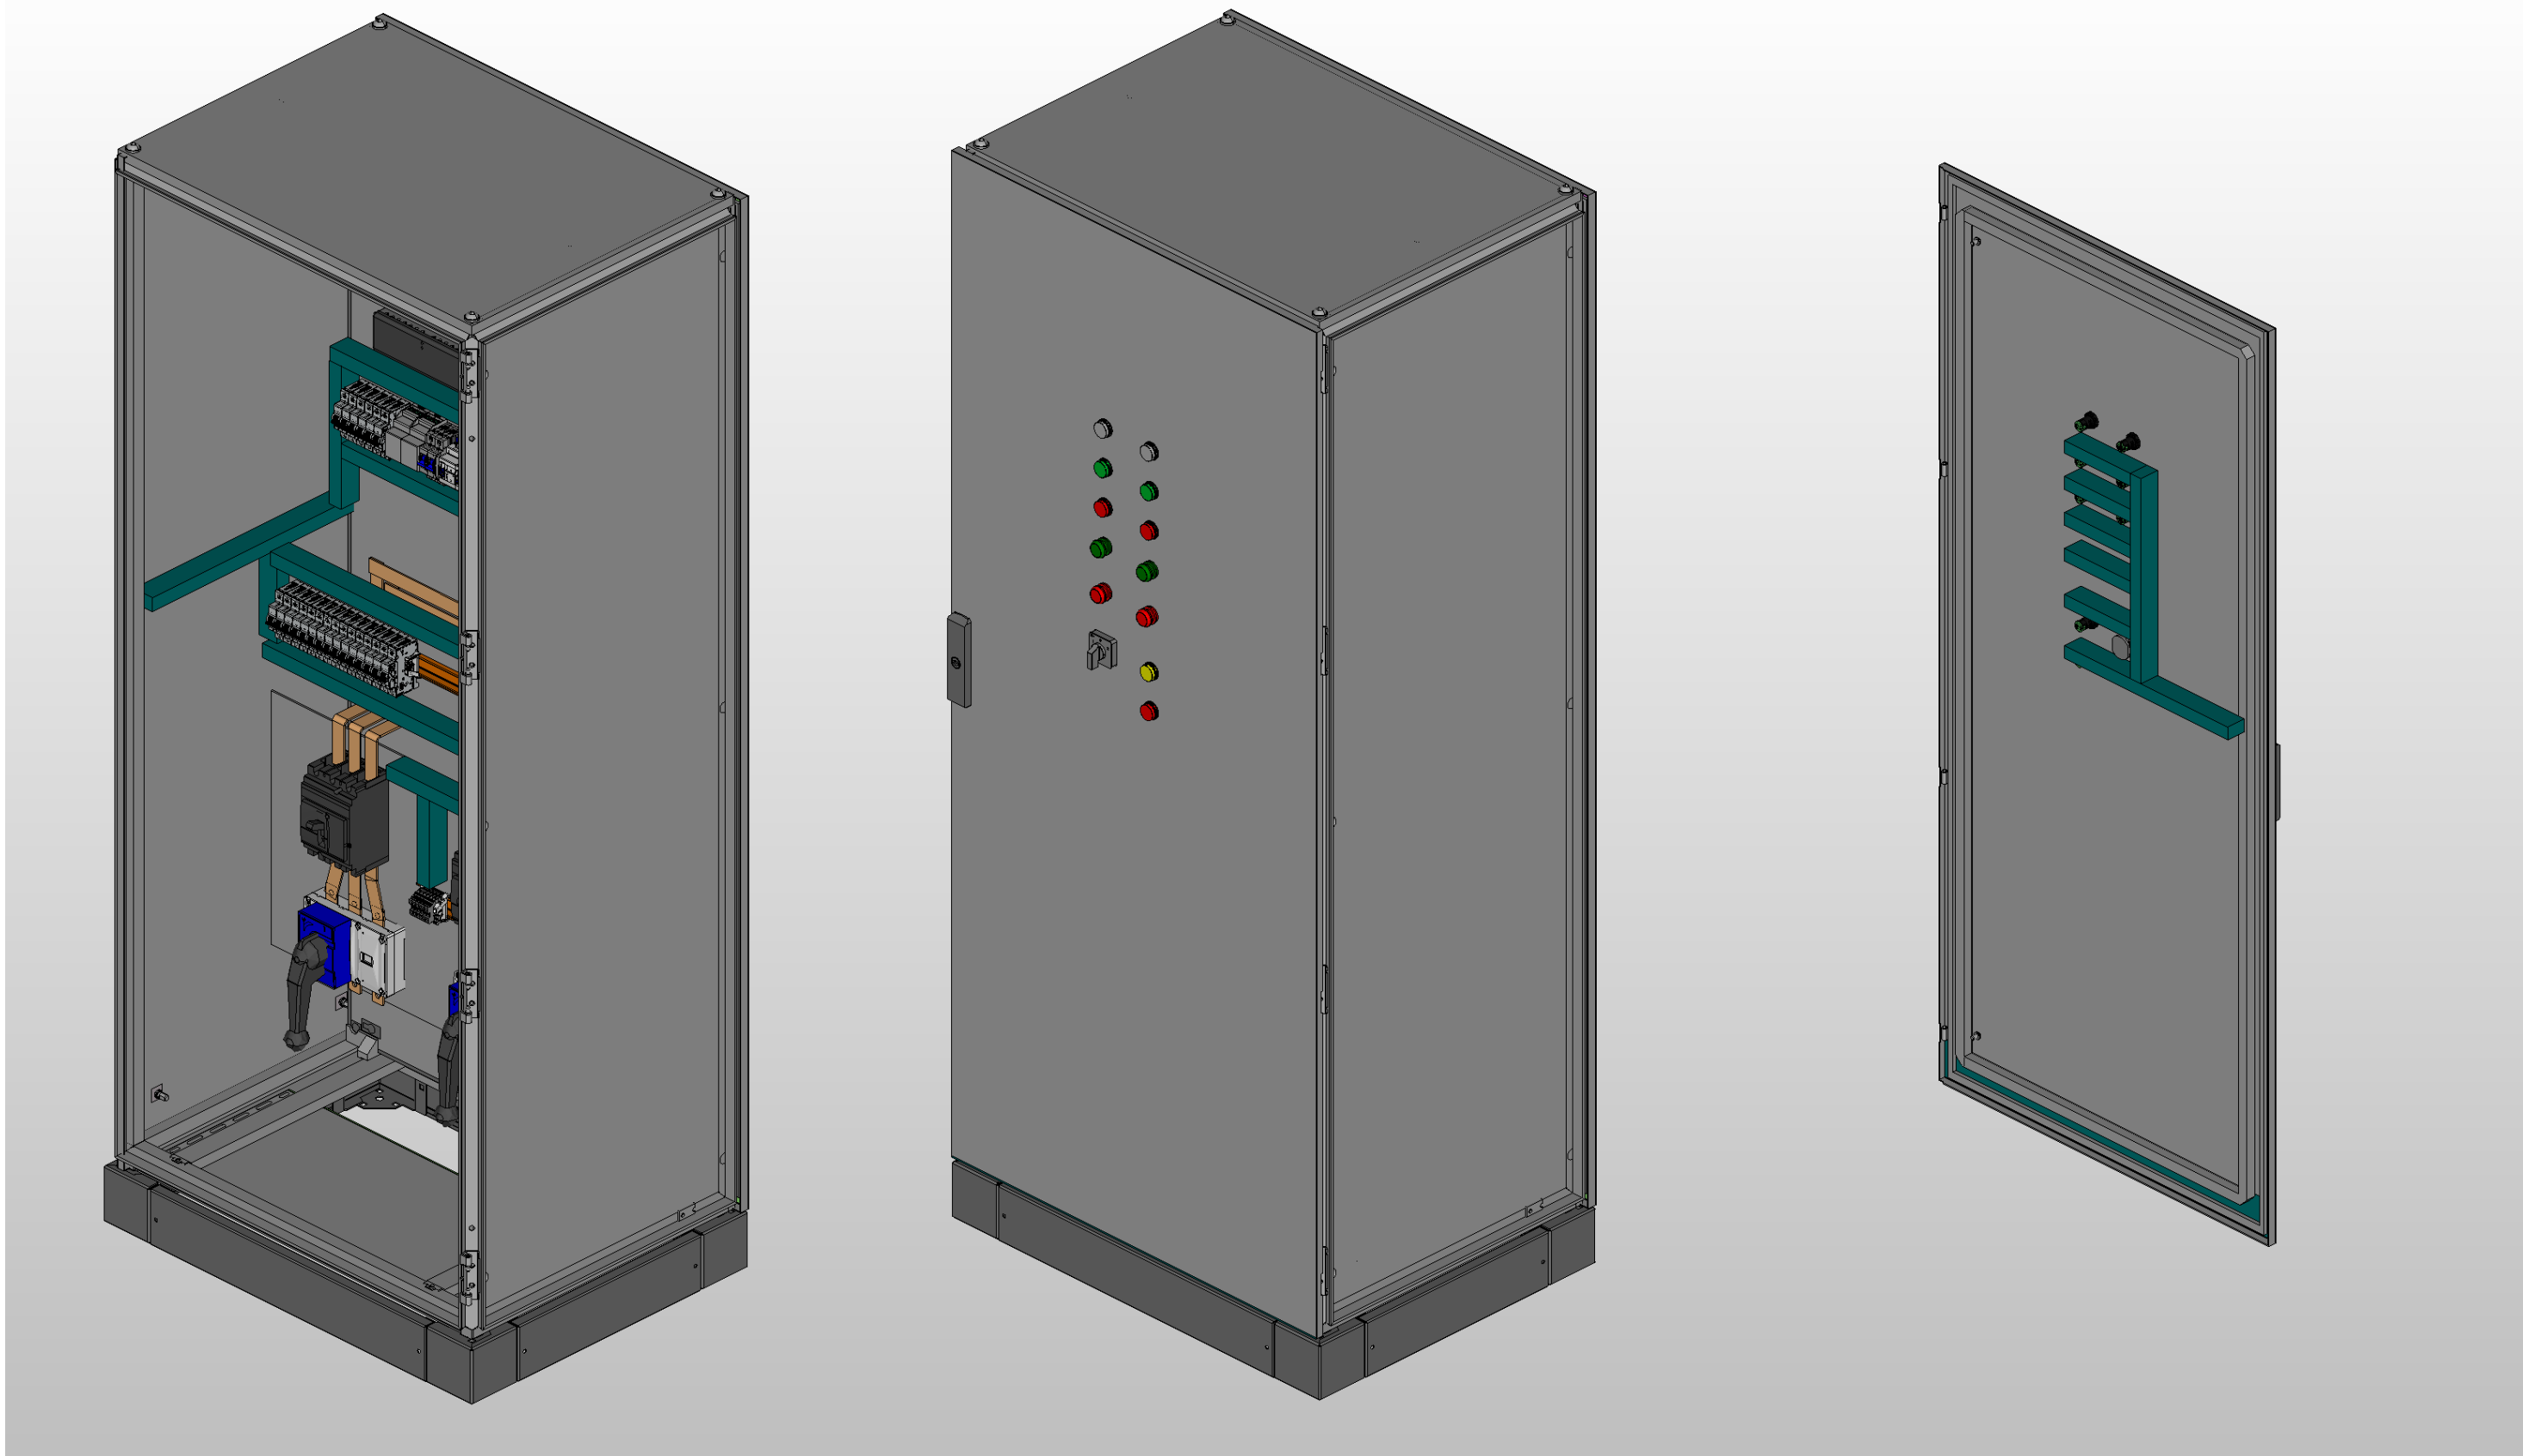


*\* Предусмотрен ввод и вывод кабеля снизу*

|              |              |  |  |  |  |
|--------------|--------------|--|--|--|--|
| Инв. № подл. | Подп. и дата |  |  |  |  |
|              |              |  |  |  |  |
|              |              |  |  |  |  |
|              |              |  |  |  |  |

|      |        |         |      |      |
|------|--------|---------|------|------|
|      |        |         |      |      |
| Ред. | Листов | № докум | Подп | Дата |

|        |
|--------|
| Листов |
| 4      |

|              |              |
|--------------|--------------|
| Инв. № подл. | Подп. и дата |
|              |              |
|              |              |
|              |              |
|              |              |

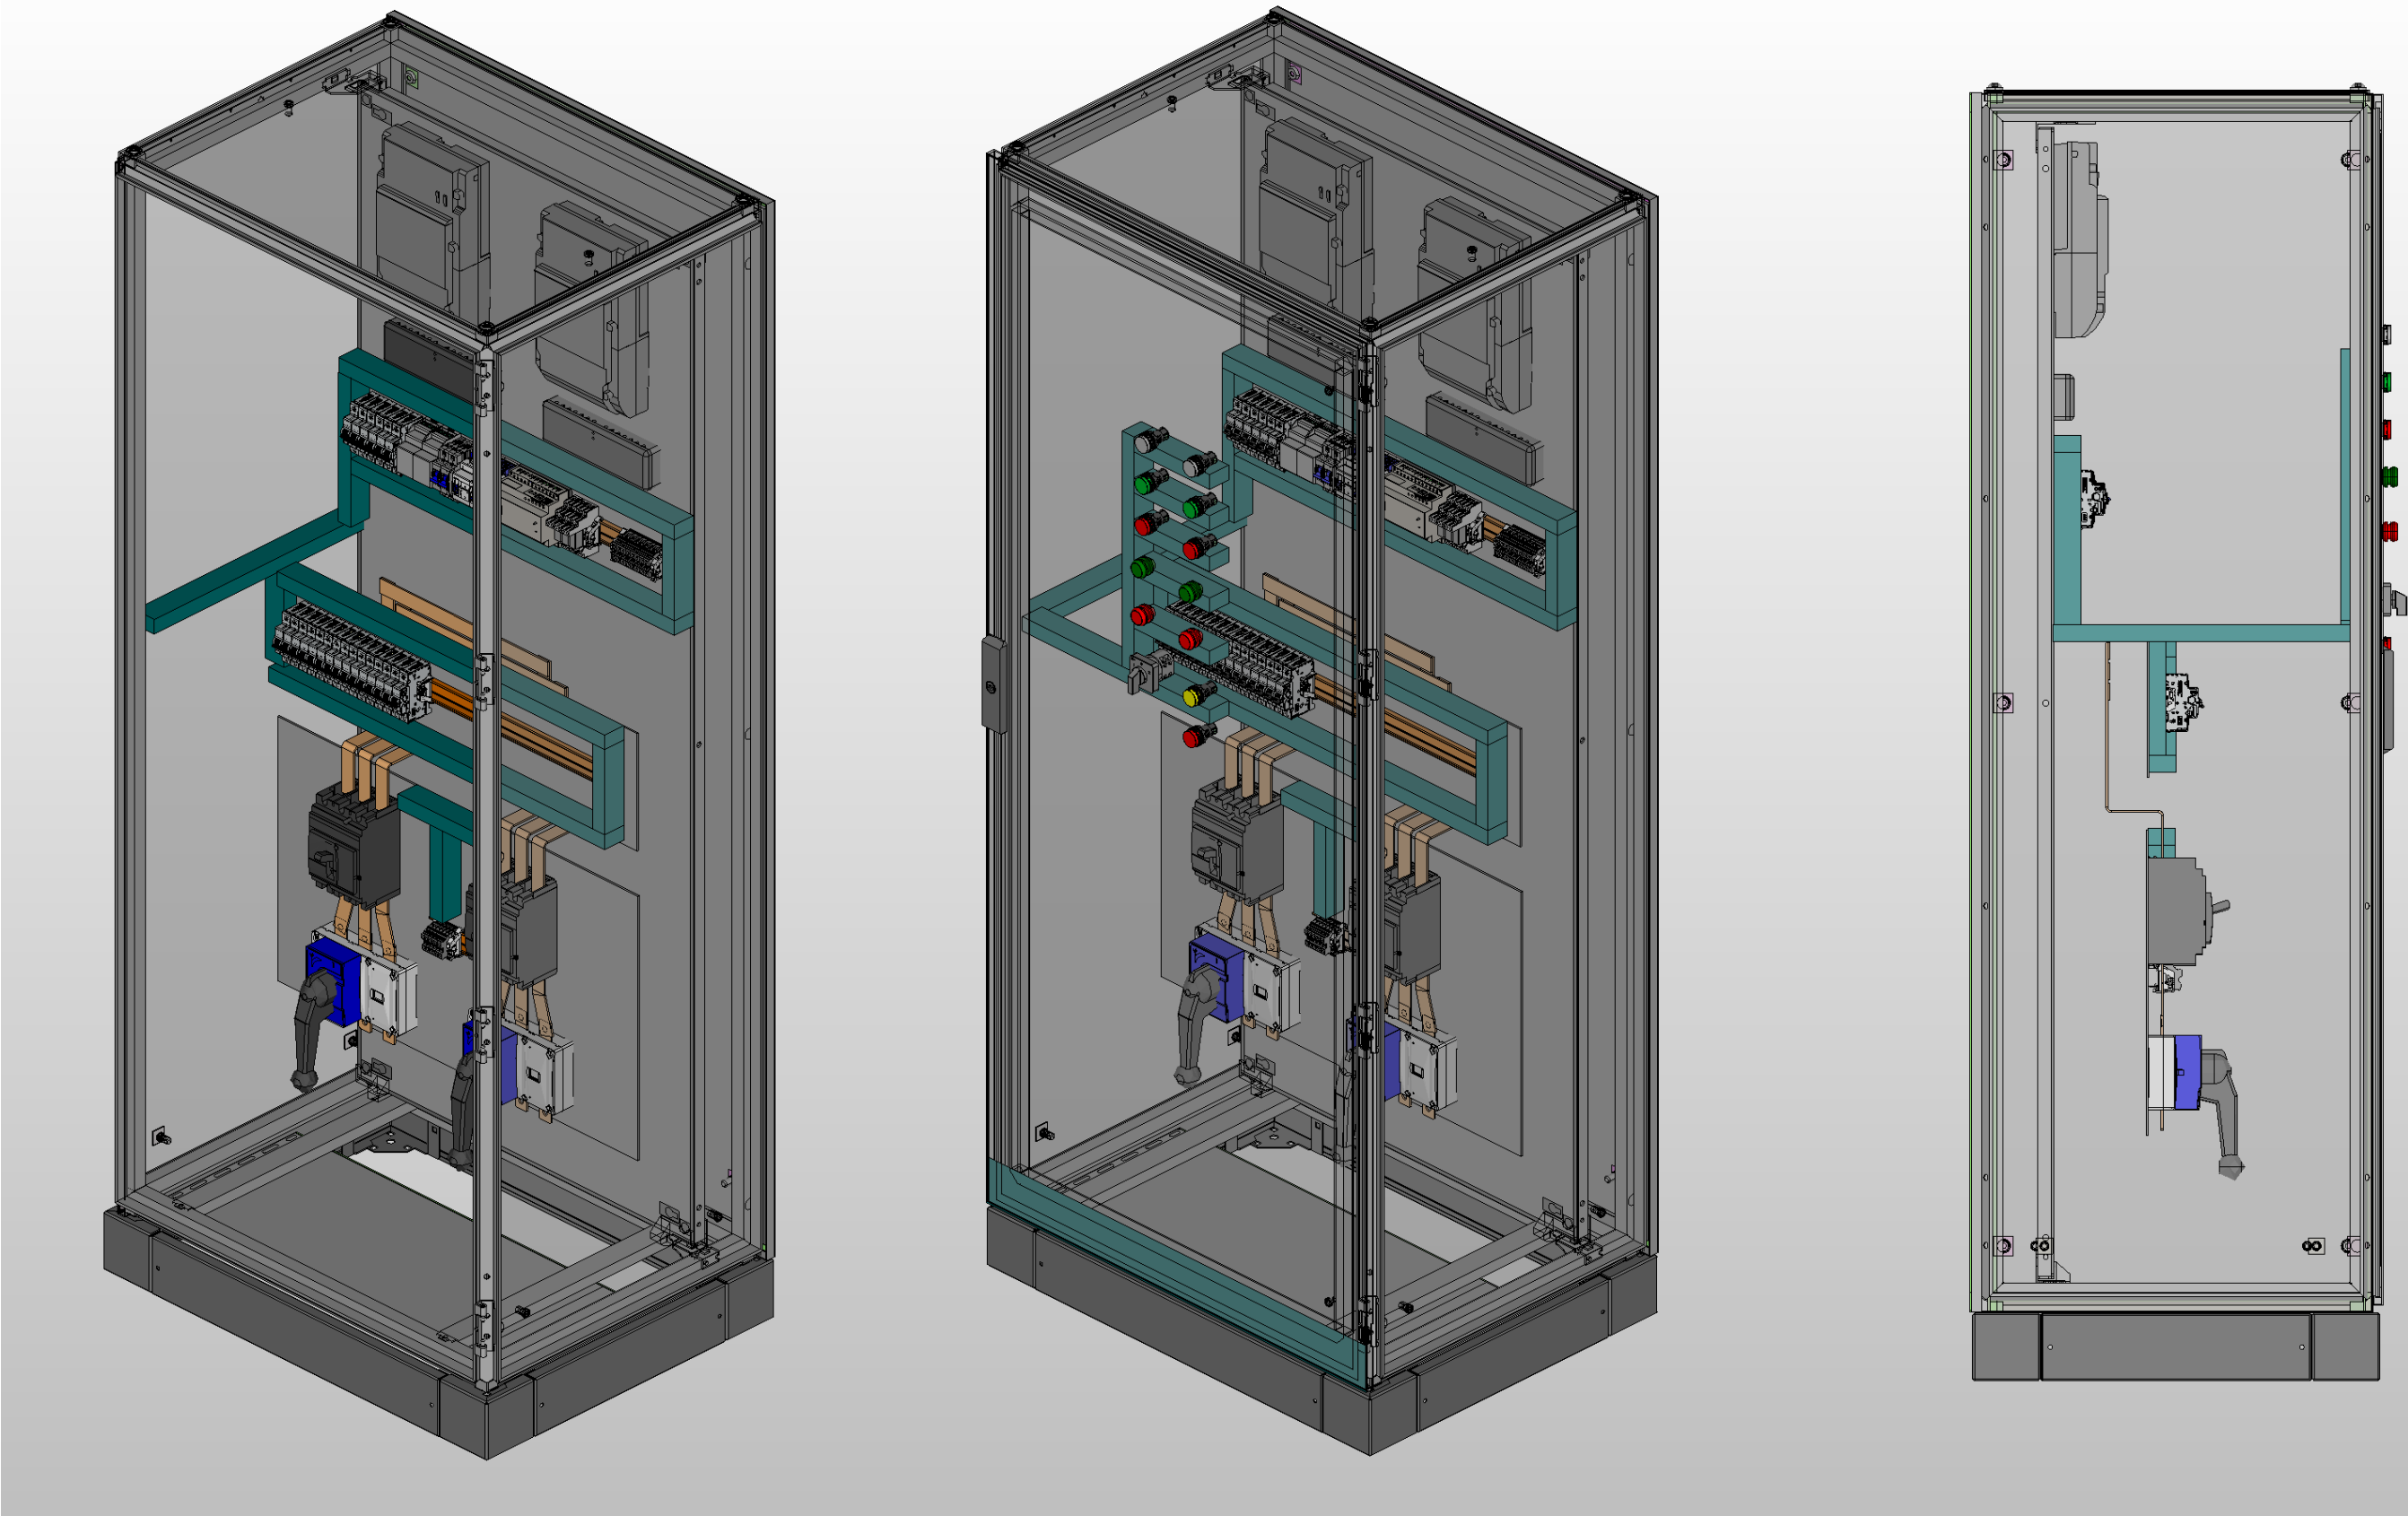

|              |              |  |  |
|--------------|--------------|--|--|
|              |              |  |  |
|              |              |  |  |
| Инв. № подл. | Подп. и дата |  |  |

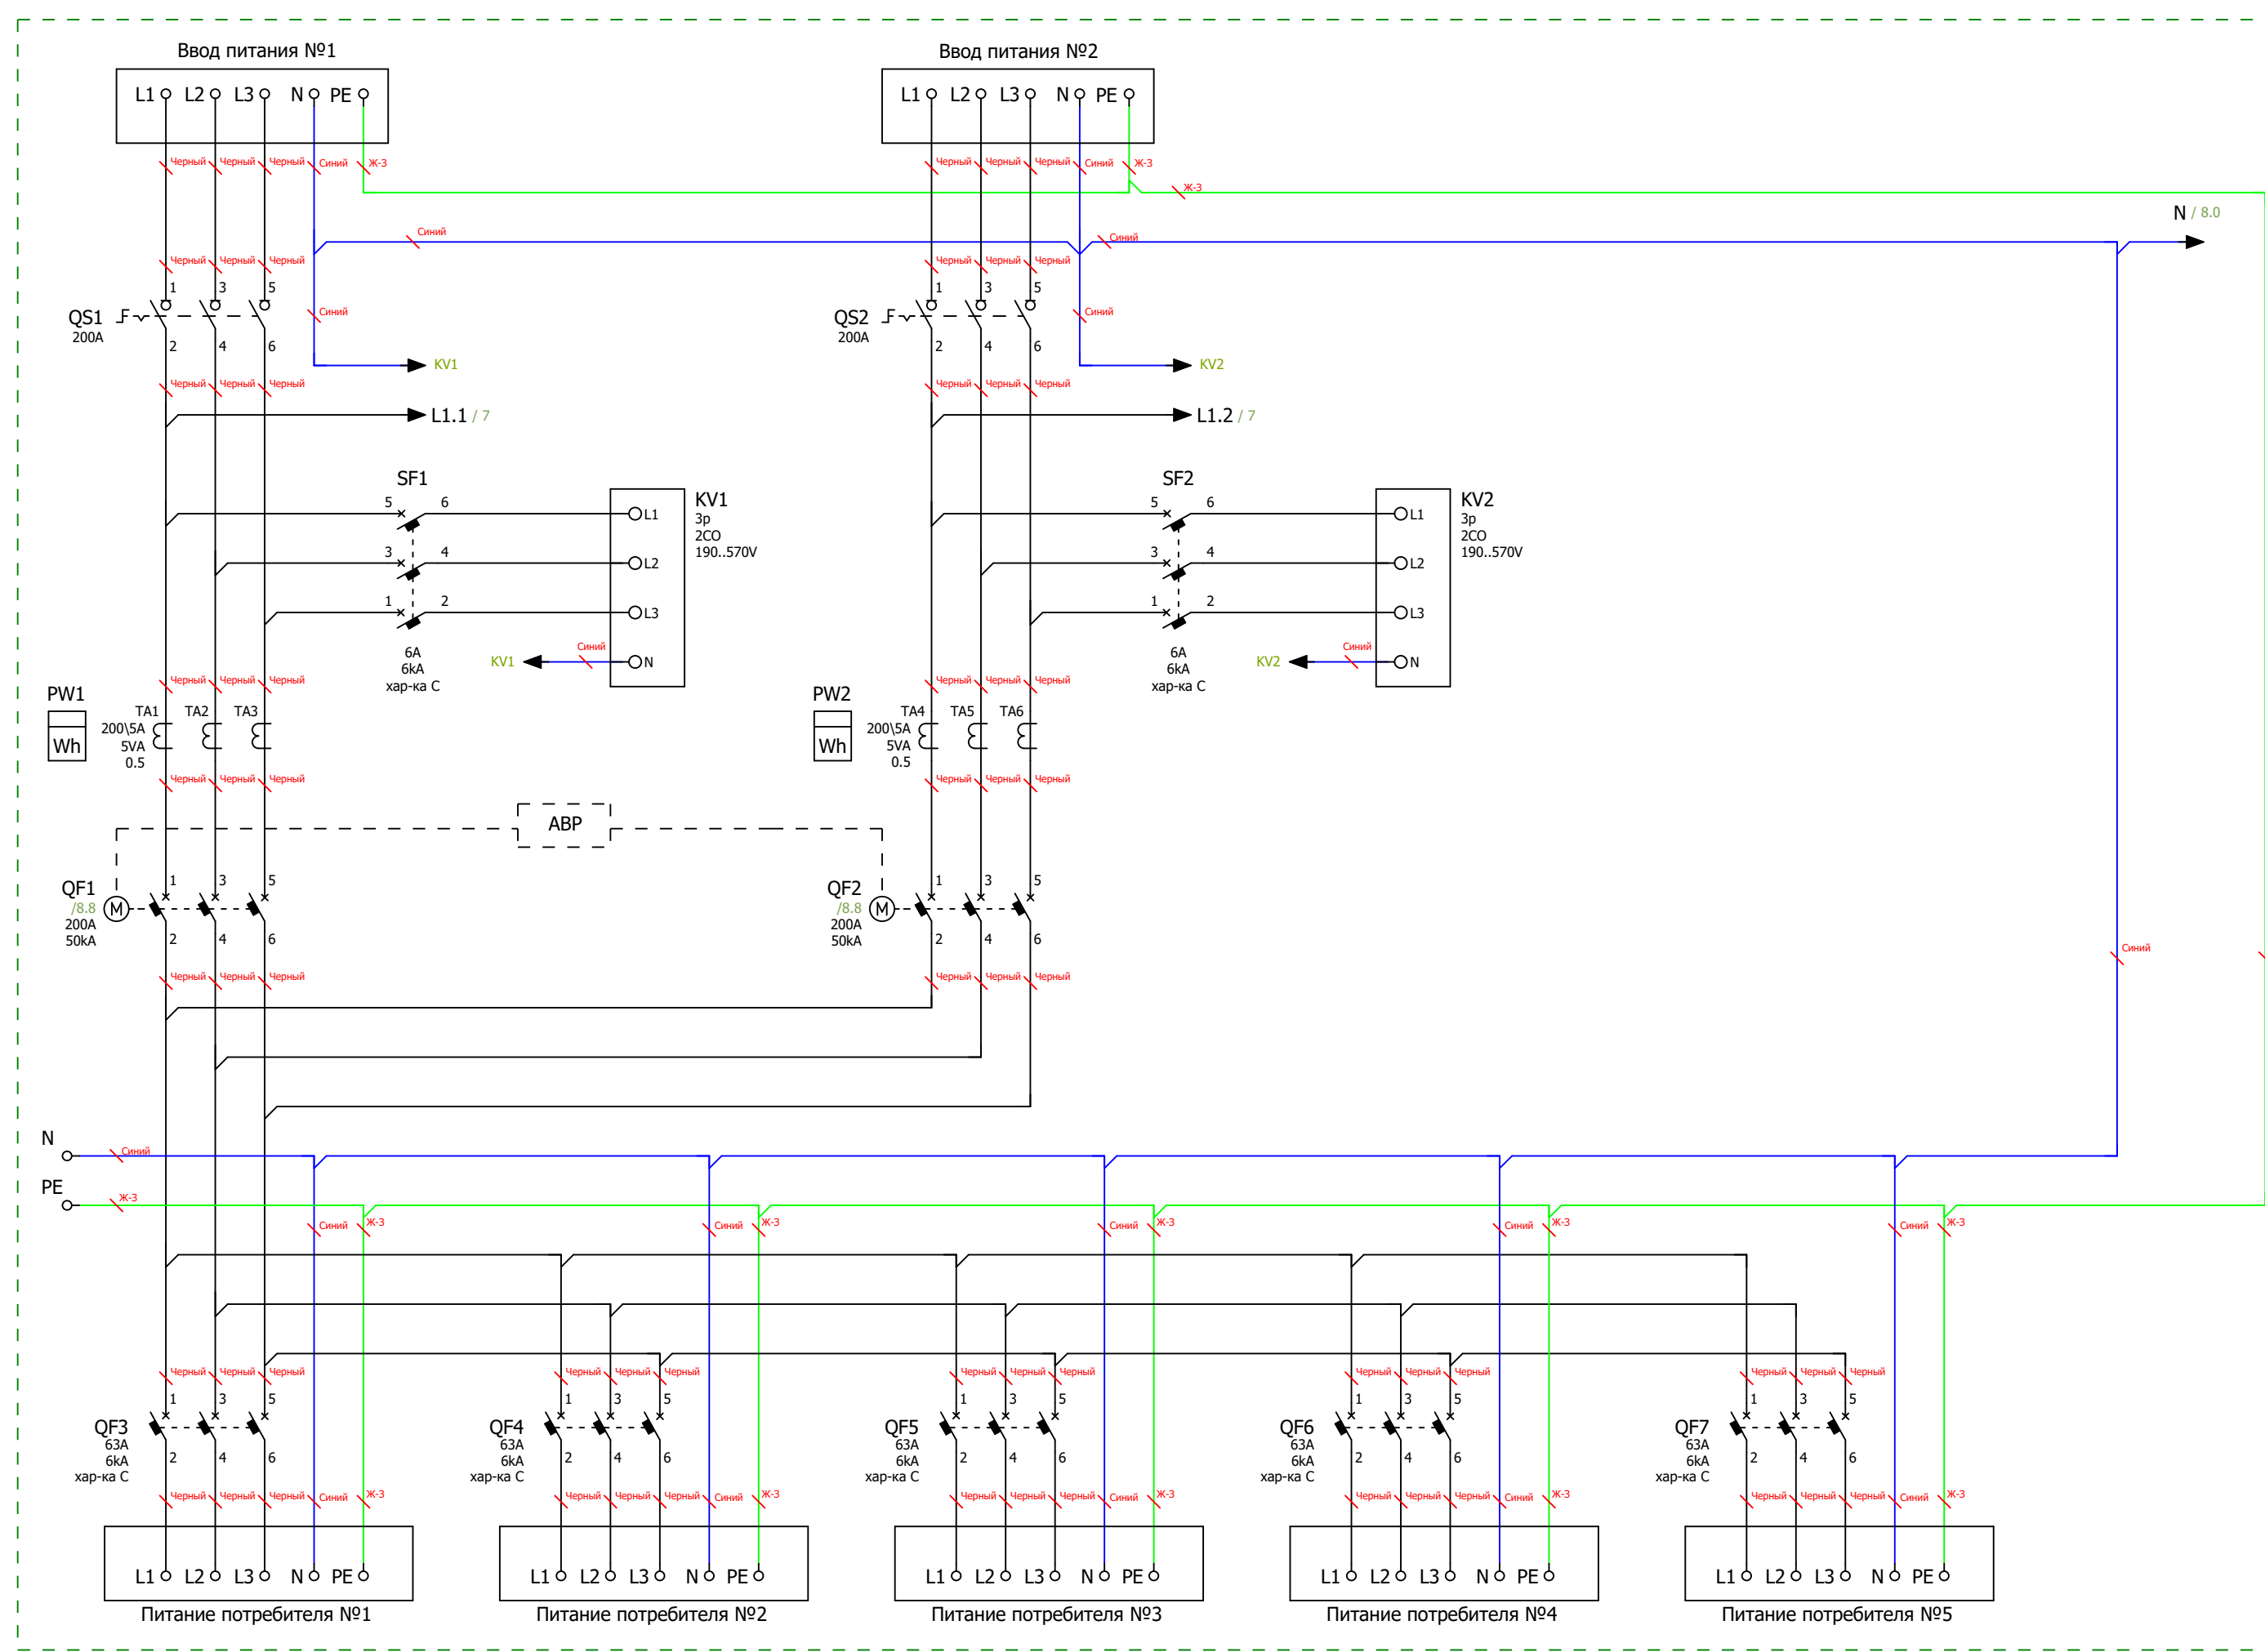


Схема электрическая силовая

|      |        |         |      |      |        |
|------|--------|---------|------|------|--------|
|      |        |         |      |      |        |
| Ред. | Листов | № докум | Подп | Дата |        |
|      |        |         |      |      | Листов |
|      |        |         |      |      | 6      |

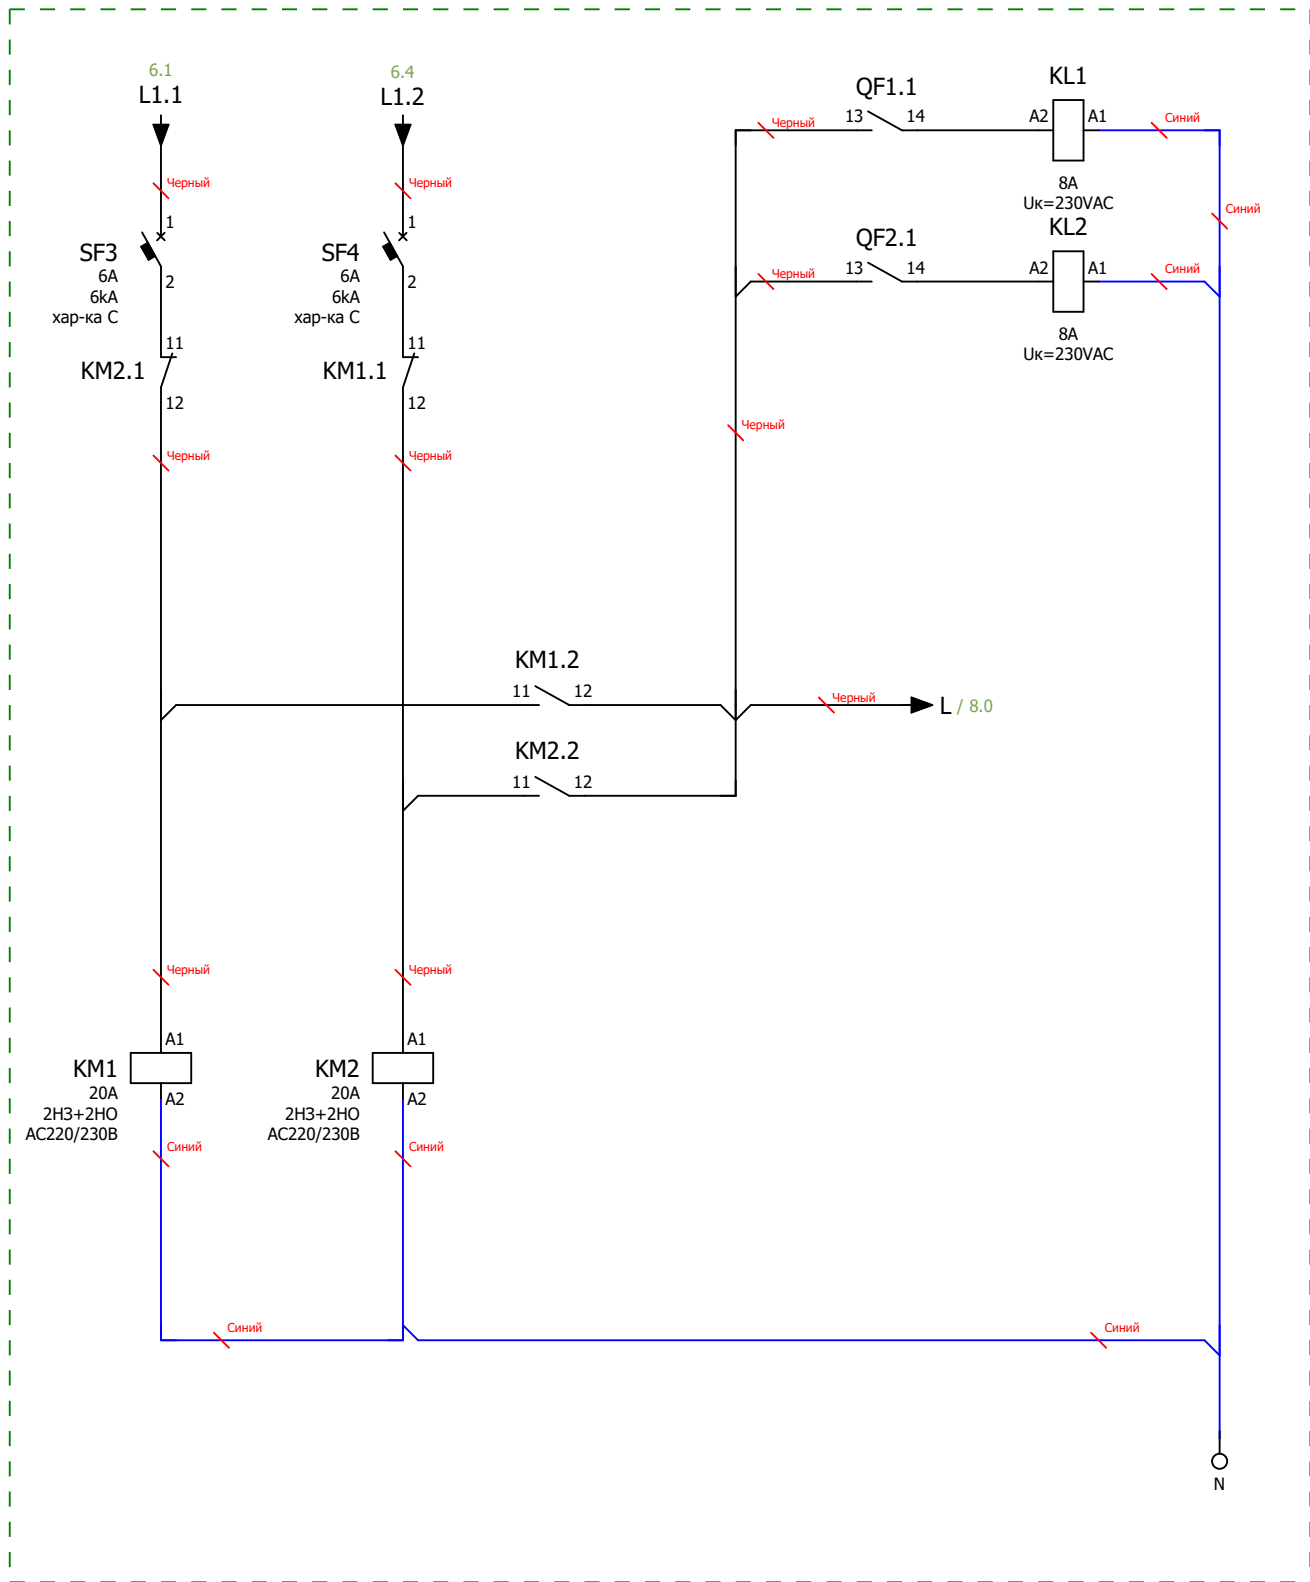


Схема мини-ABP питания цепей управления блока АВР  
Размножение контактов состояния вводных автоматических выключателей

|              |              |         |      |      |
|--------------|--------------|---------|------|------|
| Инв. № подл. | Подп. и дата |         |      |      |
|              |              |         |      |      |
|              |              |         |      |      |
| Ред.         | Листов       | № докум | Подп | Дата |





[illegible]