
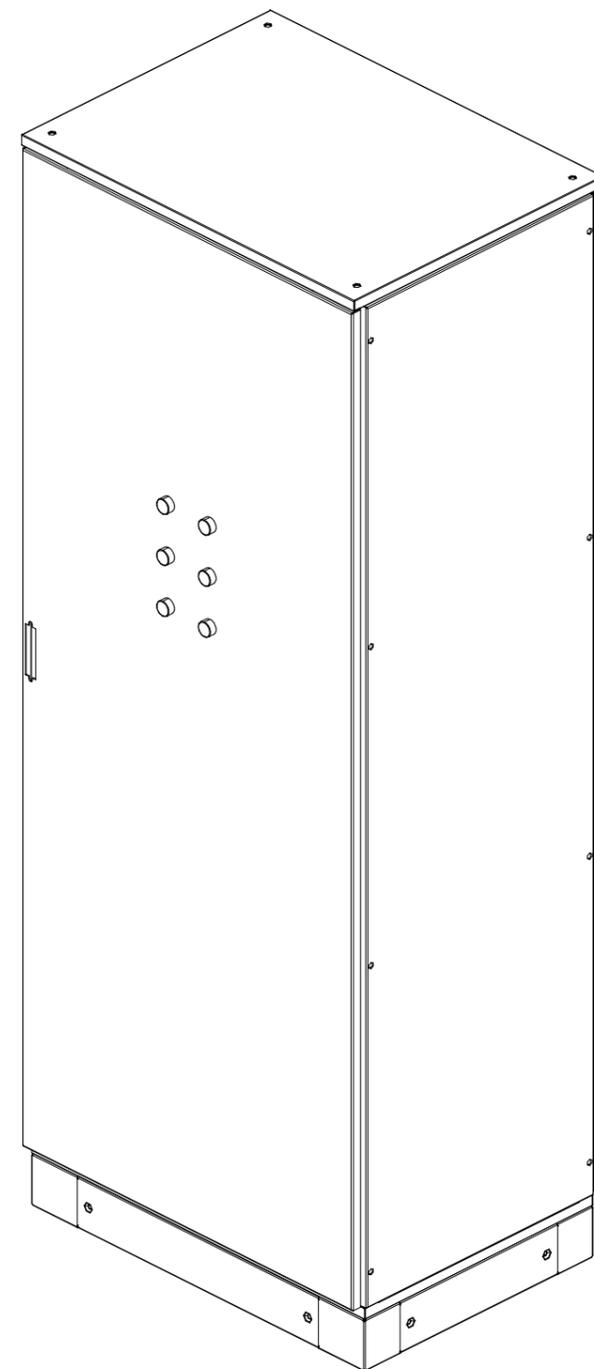
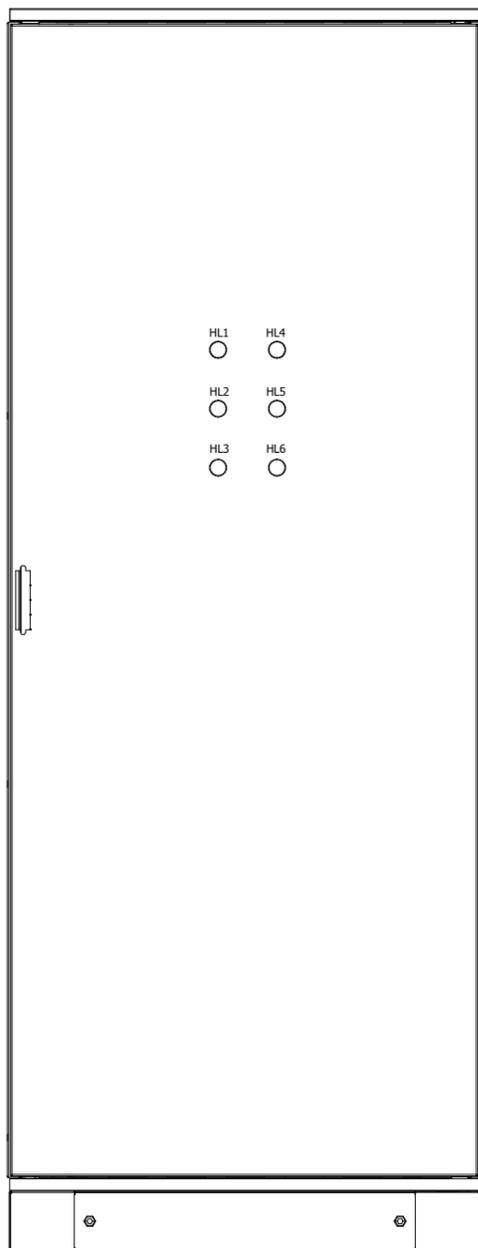


Взам. инв. N	
Подп. и дата	
Инв. N подл.	




Изм.	Кол.уч.	Лист	N док.	Подпись	Дата				
Разработал						ВРУ с АВР 250А и отх. линией артикул ВРУ-Б-250-03-10 (CHINT)	Стадия	Лист	Листов
Проверил							П	1	
Утвердил						Схема электрическая принципиальная	ООО «БОНПЕТ» info@chint-electric.ru		

Вывод питания потребителя №1 Вывод питания потребителя №n

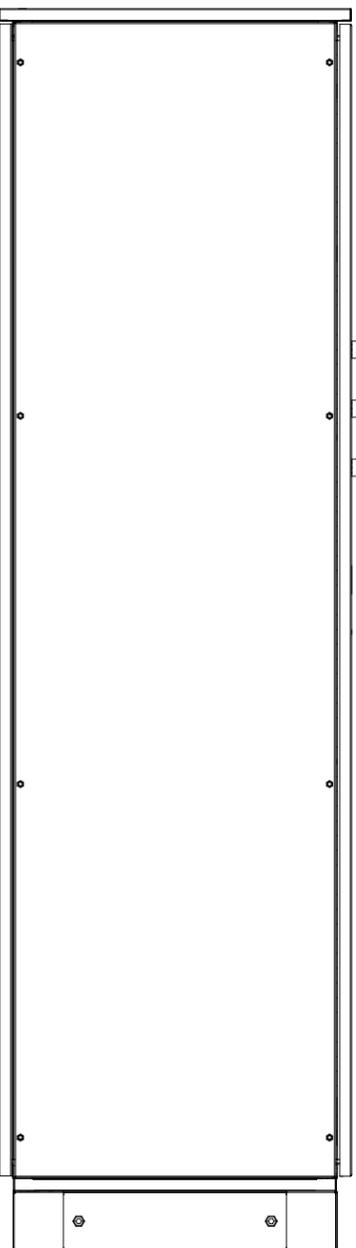

Инв.№ подл.	Подп. и дата	Взам. инв. №

Изм.	Кол.уч.	Лист	№ док.	Подпись	Дата	Стадия	Лист	Листов
						П	1	
Разработал								
Проверил						ВРУ с АВР 250А и отх. линией артикул ВРУ-Б-250-03-10 (CHINT)		
						Чертеж общего вида		
						ООО «БОНПЕТ» info@chint-electric.ru		
Утвердил								

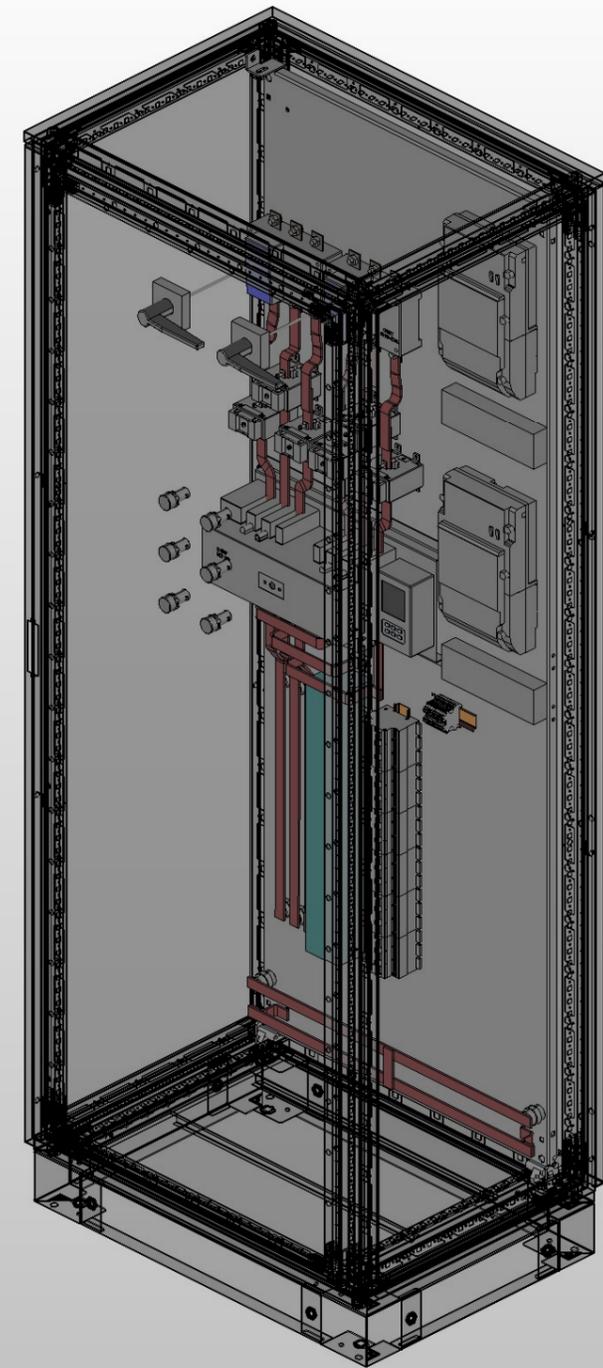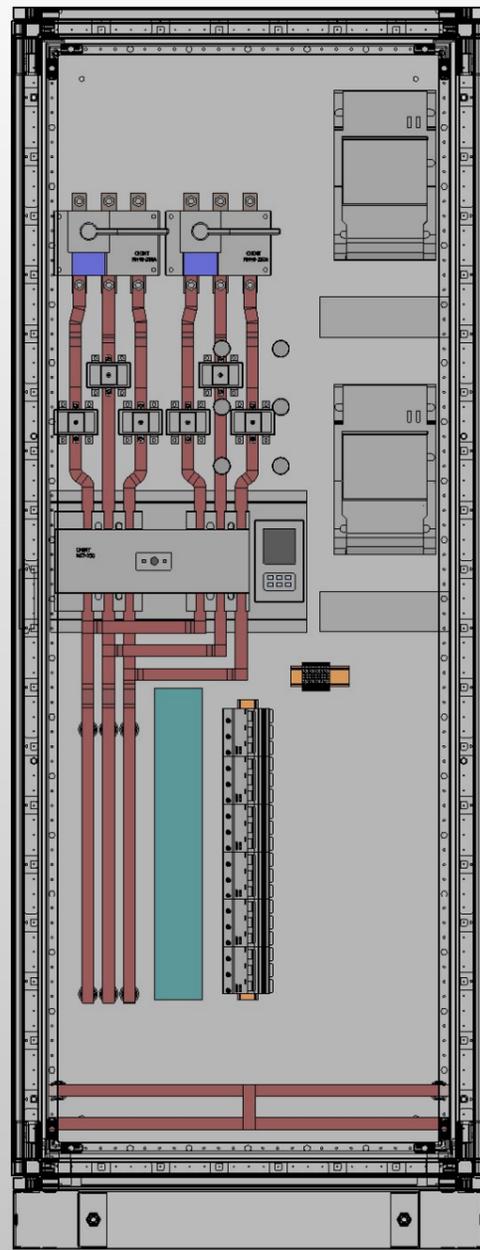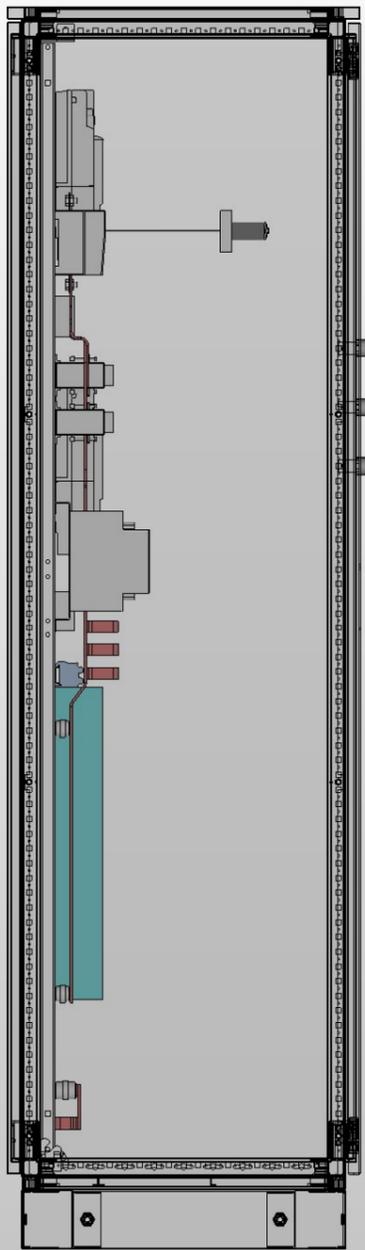

Инв.№ подл.	Подп. и дата	Взам. инв. №
-------------	--------------	--------------

Изм.	Кол.уч.	Лист	№ док.	Подпись	Дата
Разработал					
Проверил					
Утвердил					

ВРУ с АВР 250А и отх. линией артикул ВРУ-Б-250-03-10 (CHINT)	Стадия	Лист	Листов
	П	2	

Чертеж общего расположения
оборудования

ООО «БОНПЕТ»
info@chint-electric.ru

