

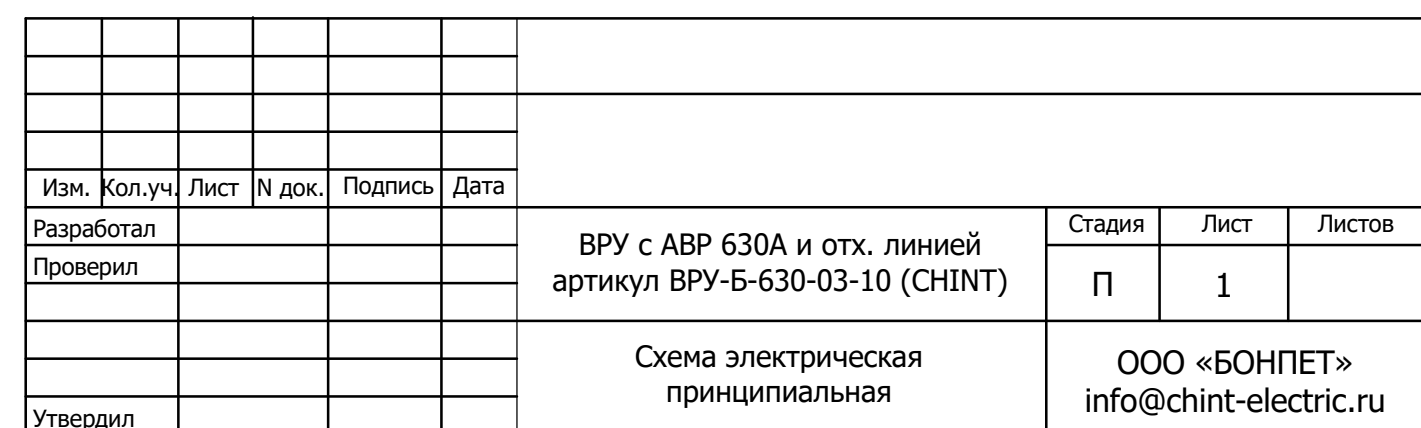
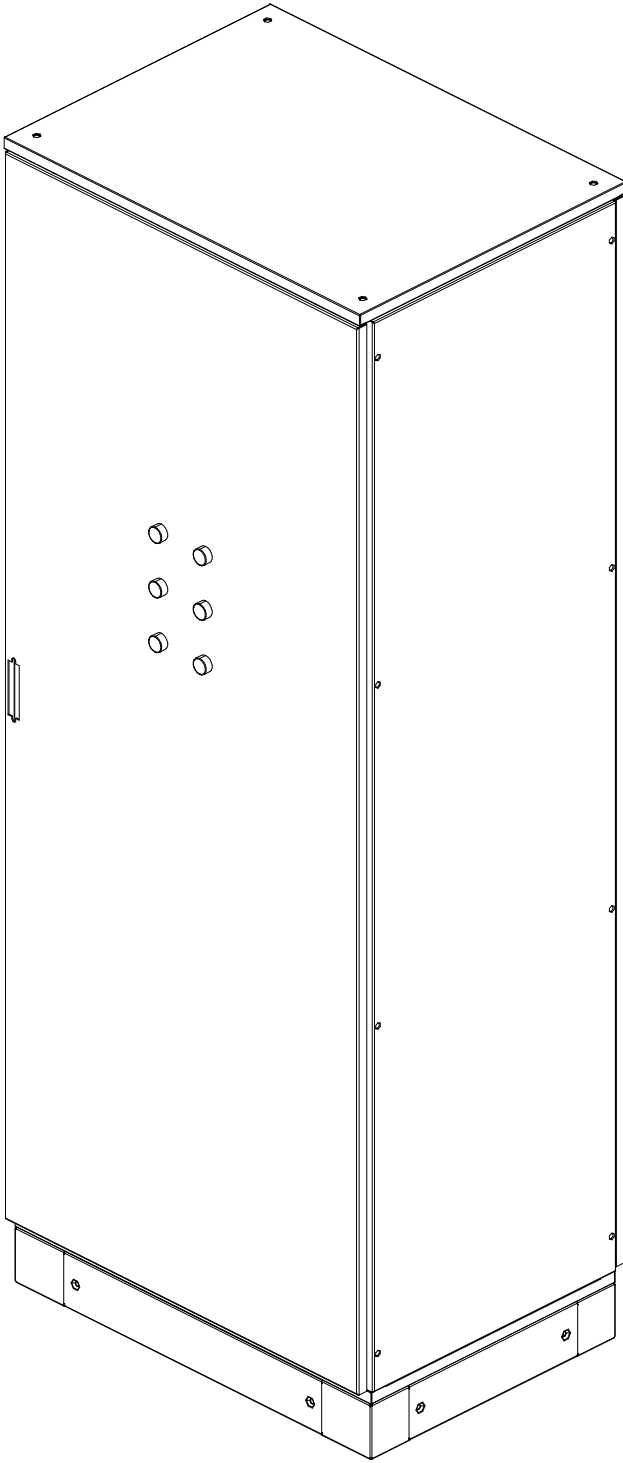




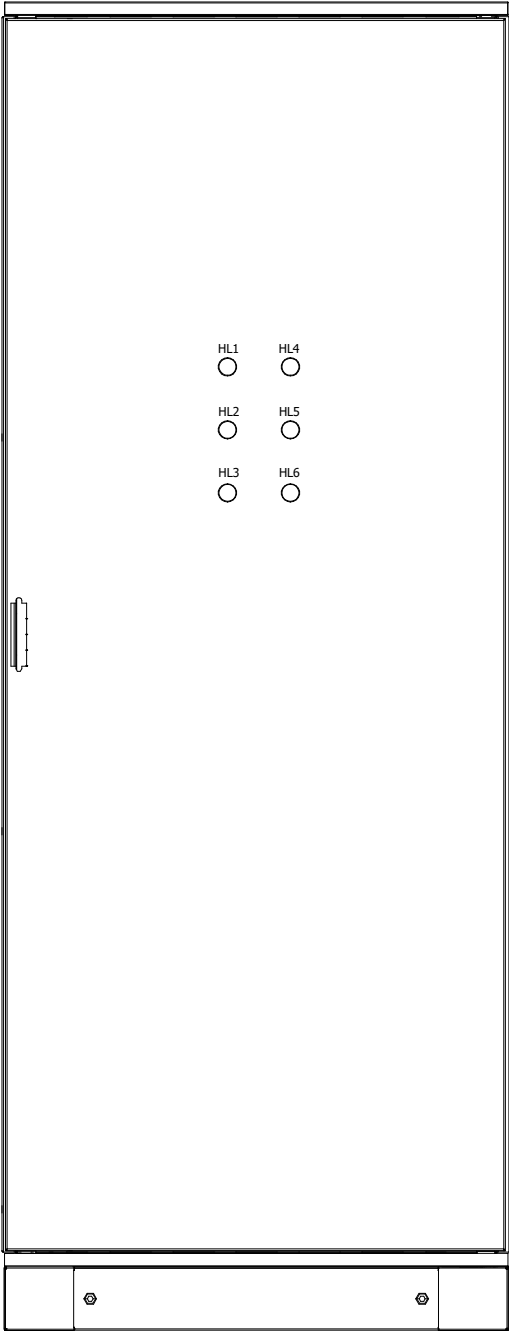


Инв.№ подл.	Подп. и дата	Взам. инв. №

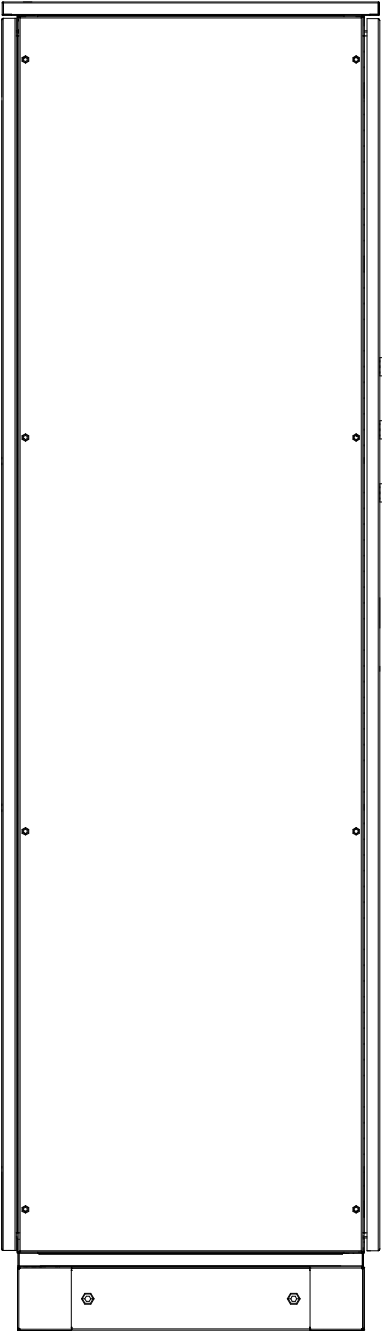


Изм.	Кол.уч.	Лист	N док.	Подпись	Дата					
Разработал						ВРУ с АВР 630А и отх. линией артикул ВРУ-Б-630-03-10 (CHINT)		Стадия	Лист	Листов
Проверил								П	1	
						Чертеж общего вида		ООО «БОНПЕТ» info@chint-electric.ru		
Утвердил										

Инв.№ подл.	Подп. и дата	Взам. инв. №

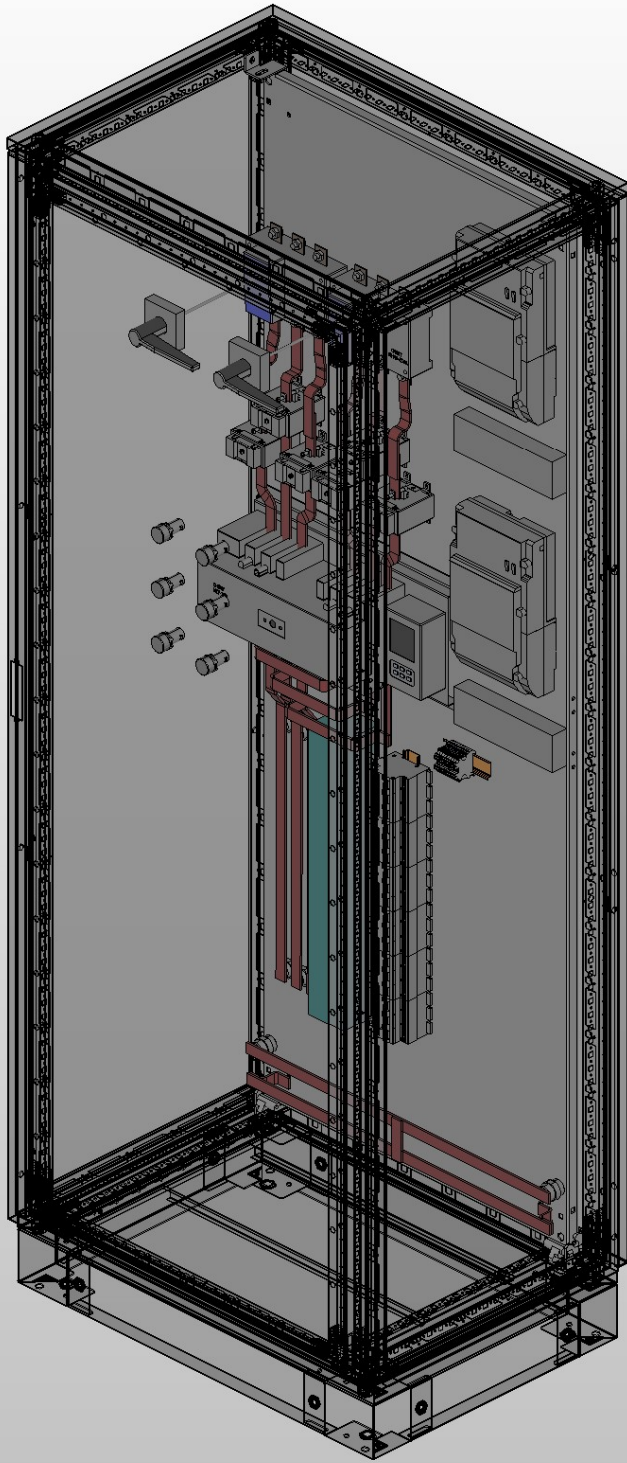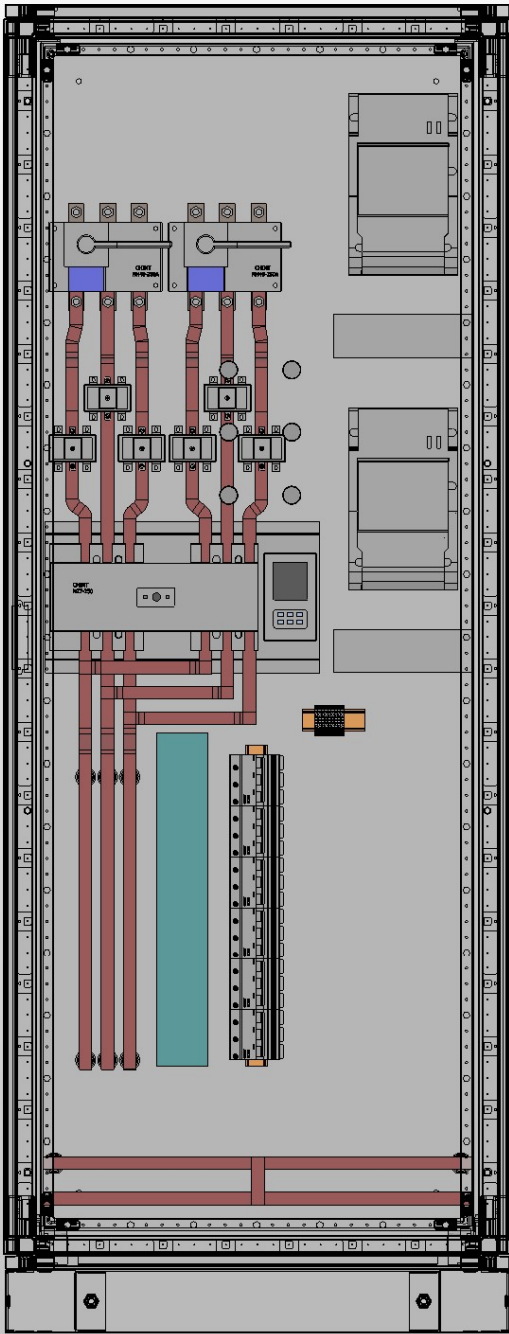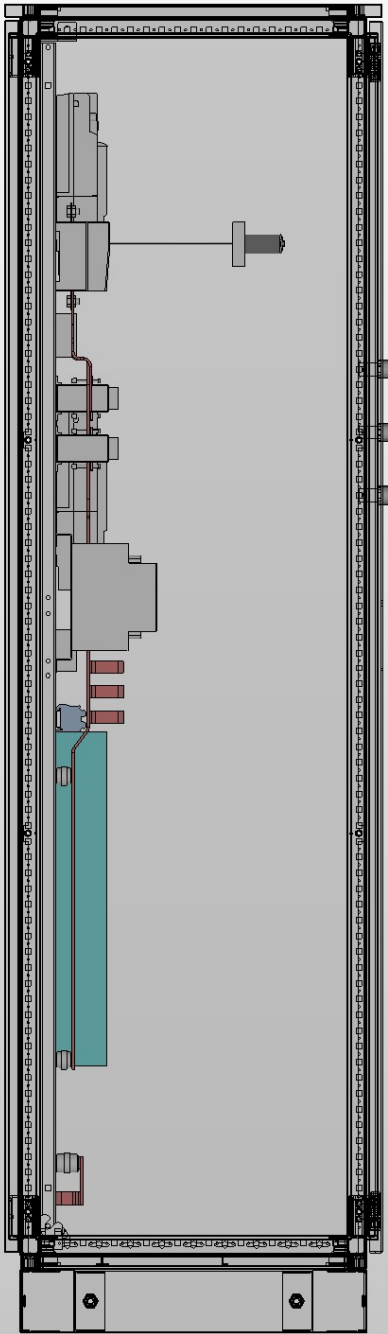

						ВРУ с АВР 630А и отх. линией артикул ВРУ-Б-630-03-10 (CHINT)		
Изм.	Кол.уч.	Лист	№ док.	Подпись	Дата			
Разработал						Чертеж общего расположения оборудования		
Проверил								
Утвердил								
						Стадия	Лист	Листов
						П	2	
						ООО «БОНПЕТ» info@chint-electric.ru		

Инв.№ подл.	Подп. и дата	Взам. инв. №

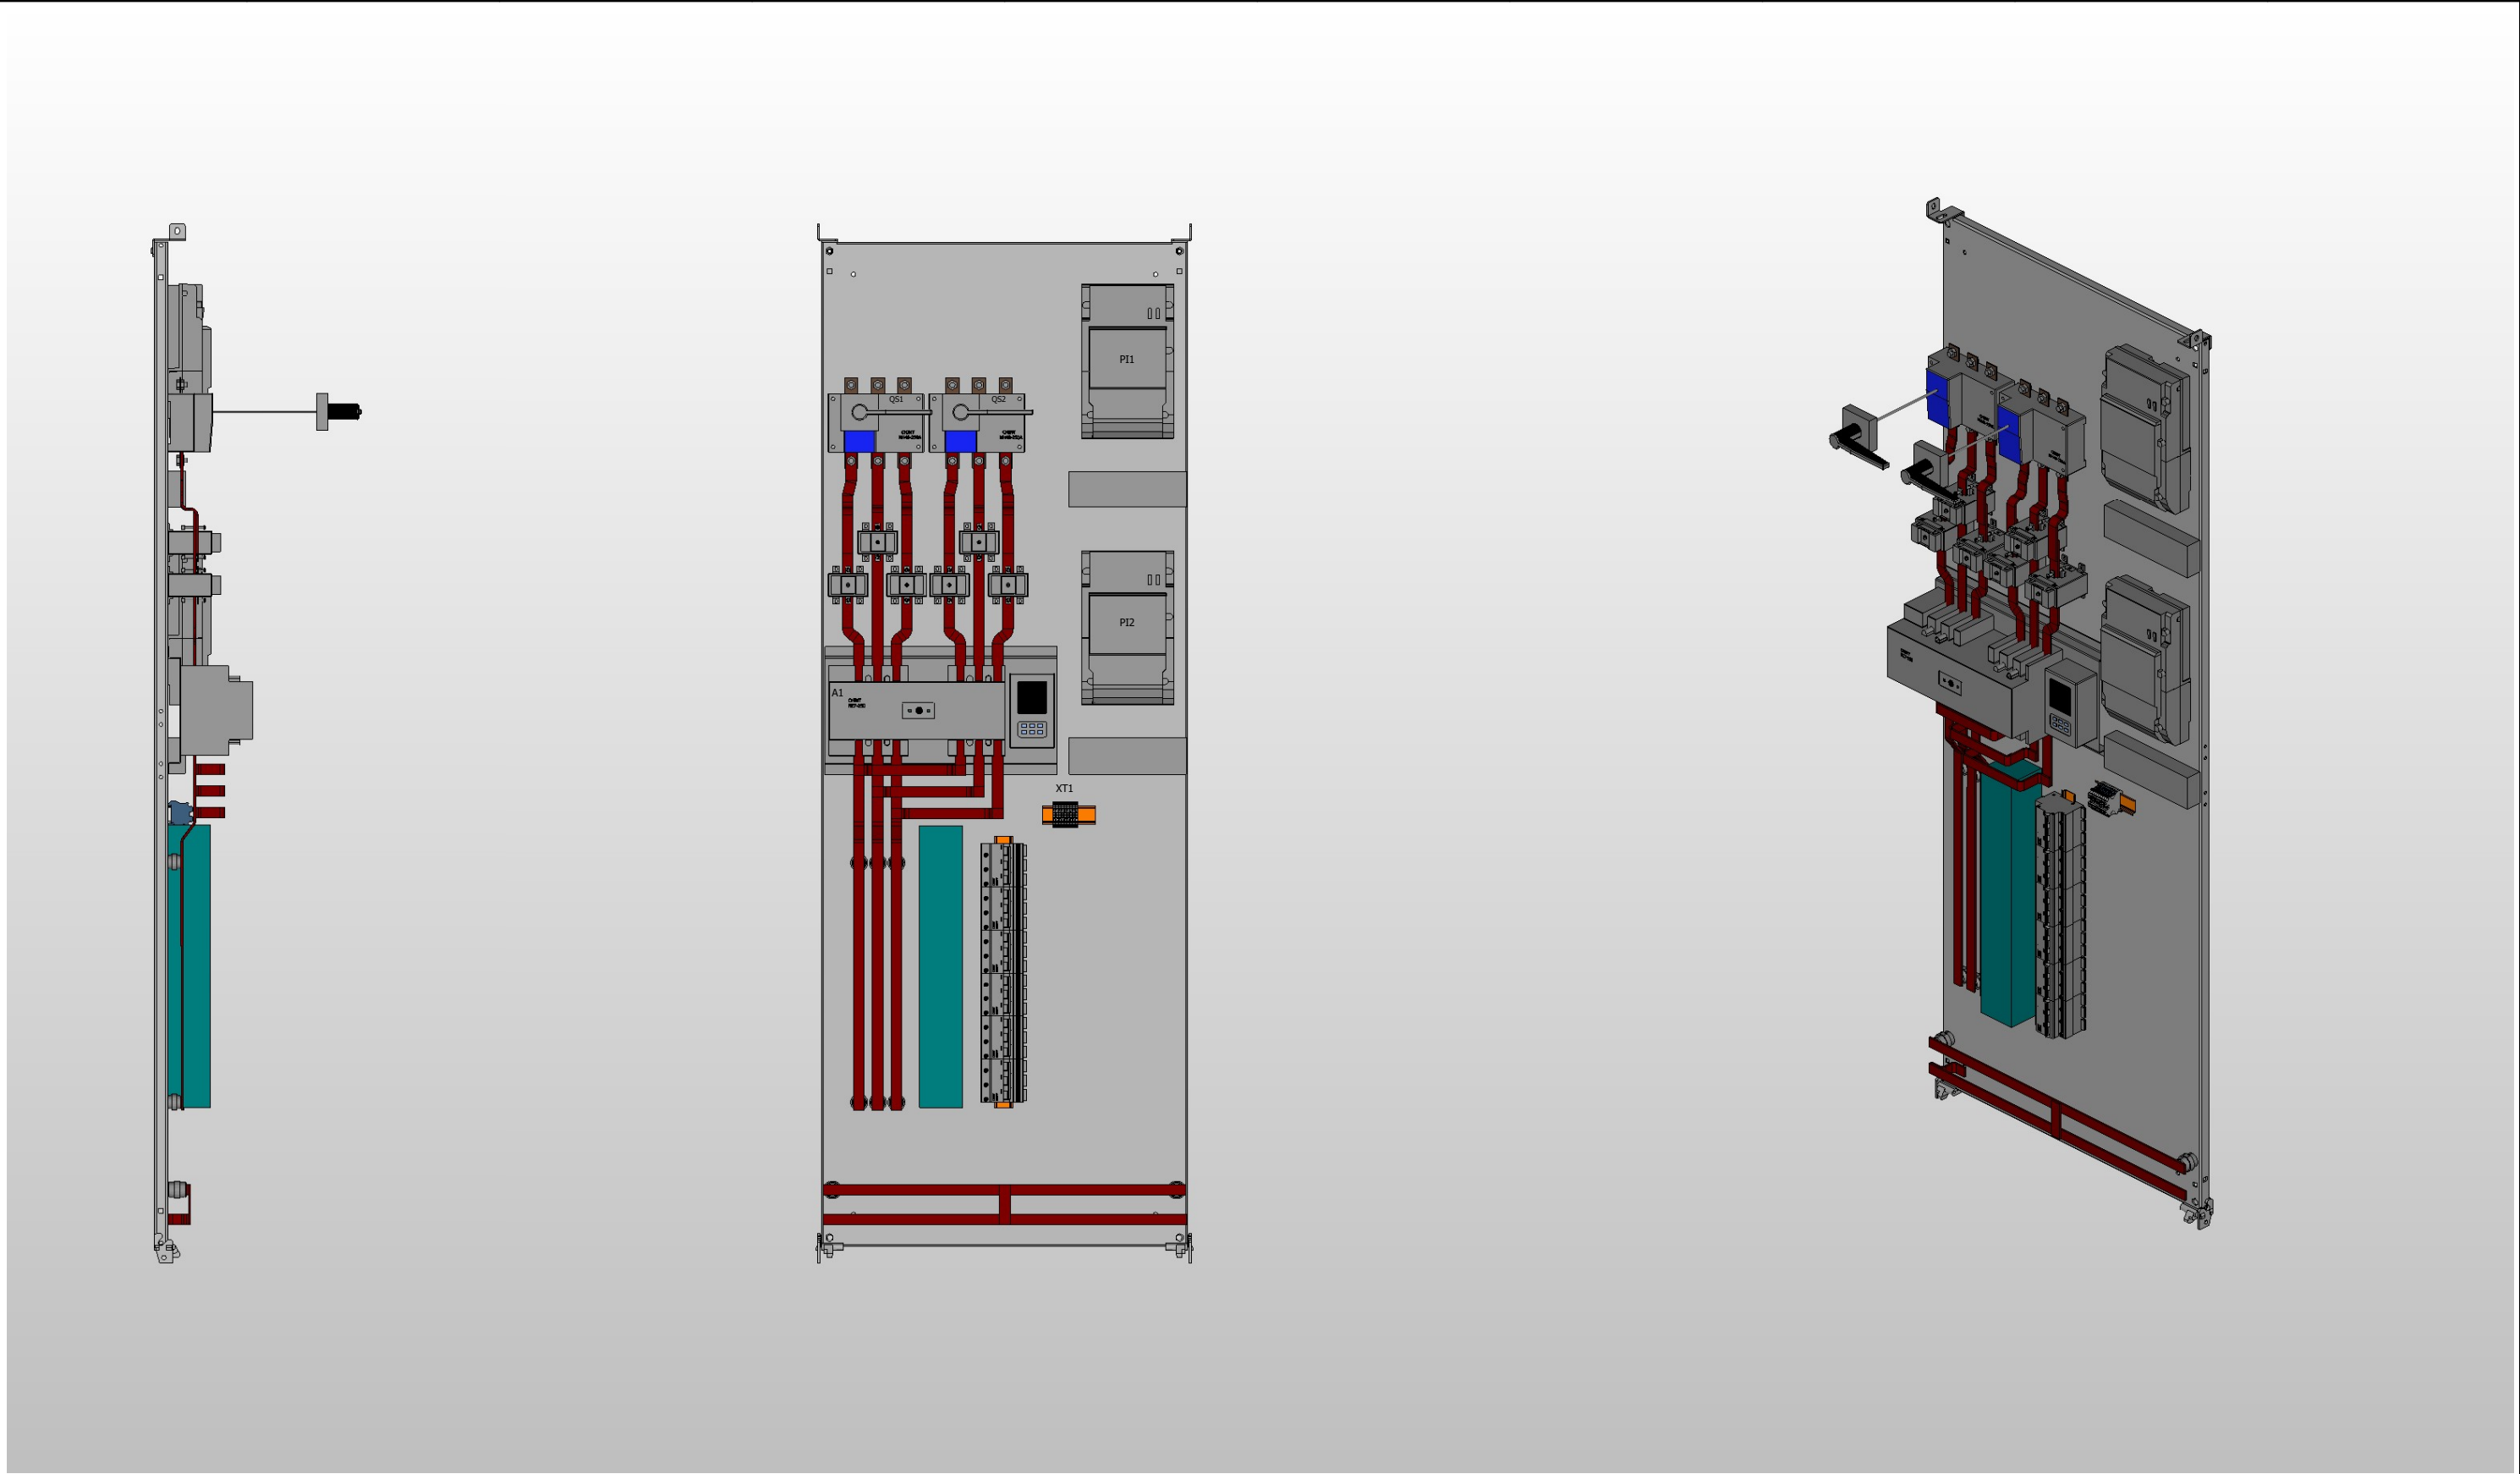

Изм.	Кол.уч.	Лист	№ док.	Подпись	Дата	ВРУ с АВР 630А и отх. линией артикул ВРУ-Б-630-03-10 (CHINT)	Стадия	Лист	Листов
Разработал							П	3	
Проверил									
Утвердил						Чертеж монтажной платы	ООО «БОНПЕТ» info@chint-electric.ru		