

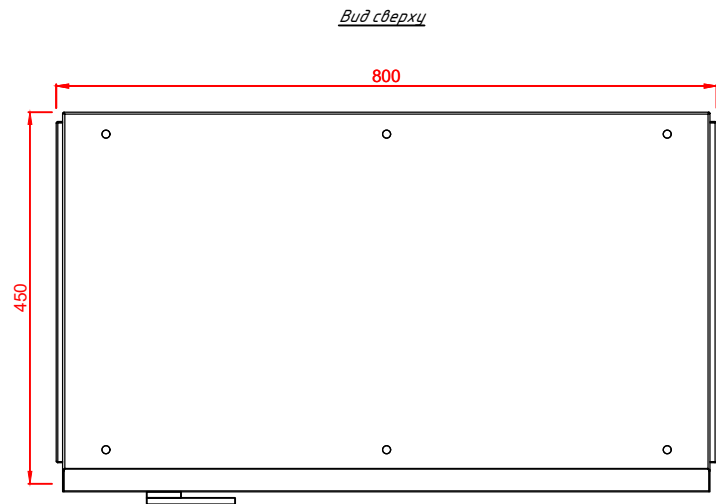
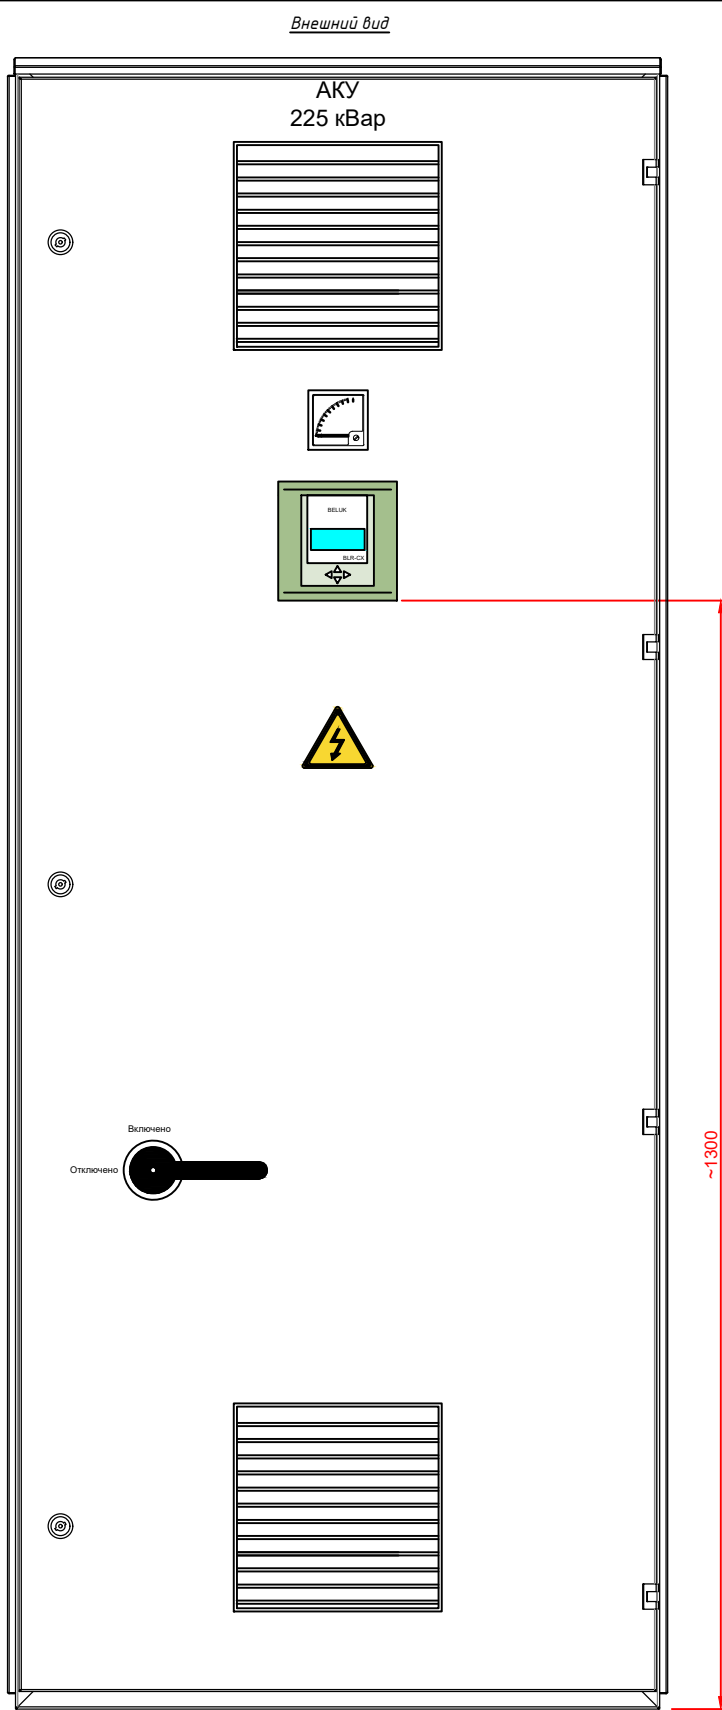


Перв примен		Спраб N		Подп и дата		Взамен инв N		Инв N дубл		Подп и дата		Инв N подл	

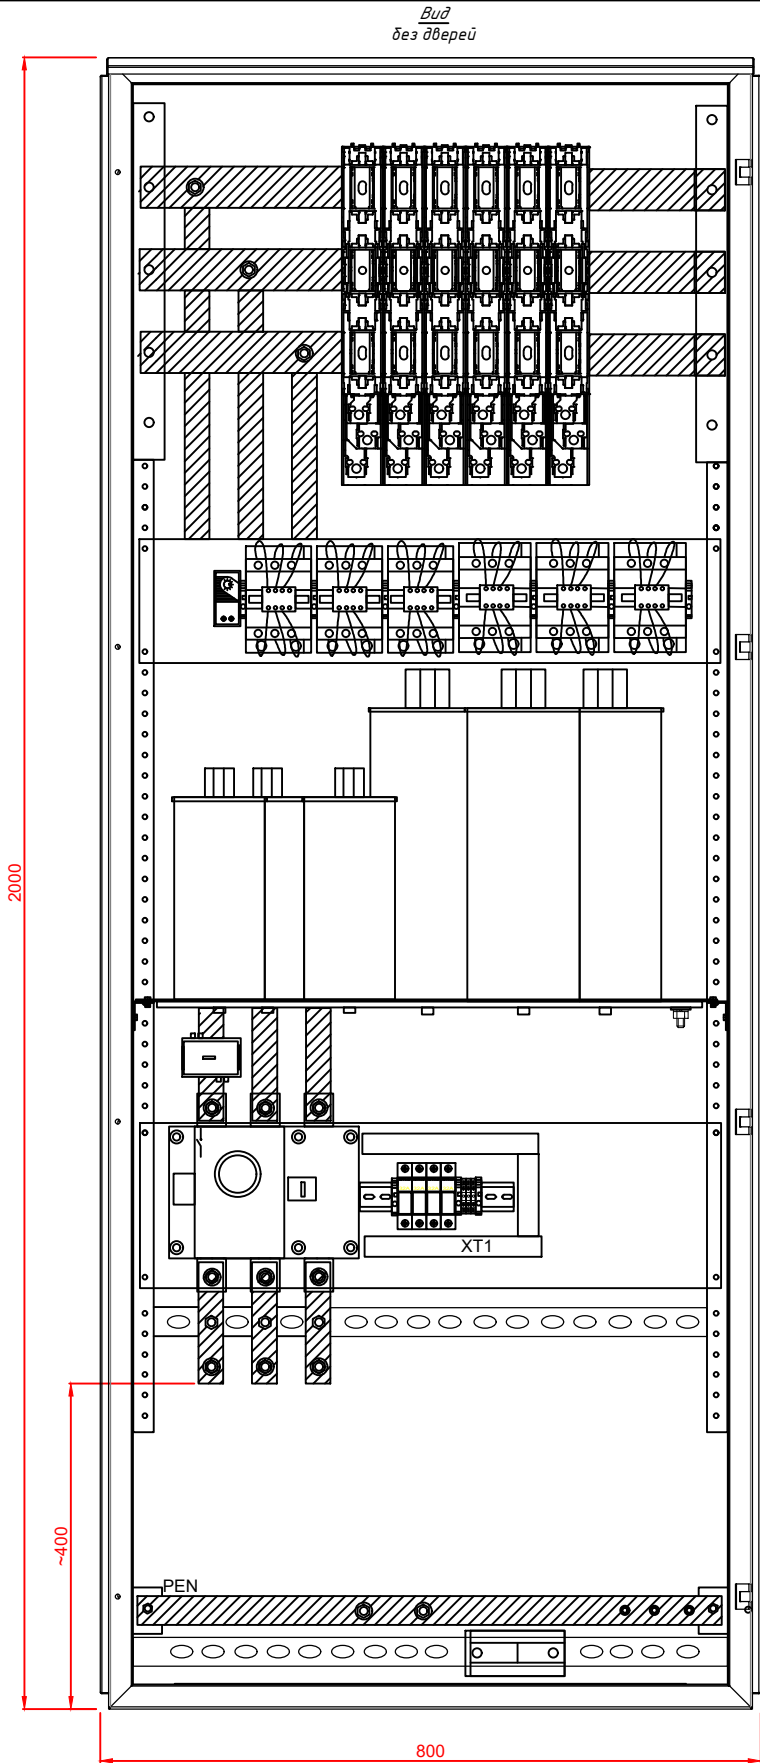

- Примечания:
- Габариты шкафа могут меняться.
 - Гермовводы показаны условно. По требованию Заказчика могут устанавливаться сверху.
 - По требованию Заказчика шкаф может комплектоваться цоколем в 100 или 200мм.
 - Степень защиты IP31, со стороны дна IP00. По требованию Заказчика IP может меняться.

МЕЯЛ.673811.225.07.21 – ЭМ					Автоматическая конденсаторная установка на 225 кВар			Лист	Масса	Масштаб
Изм	Лист	N докум.	Подп.	Дата						
Разработал	Евдокимов Е.В.			07.21	Внешние виды и габариты					
Проверил	Евдокимов Е.В.			07.21						
Т. контр.					000 "ПРОМЭФ"			Лист	1	Листов
Н. контр.										1
Утвердил	Евдокимов Е.В.			07.21						

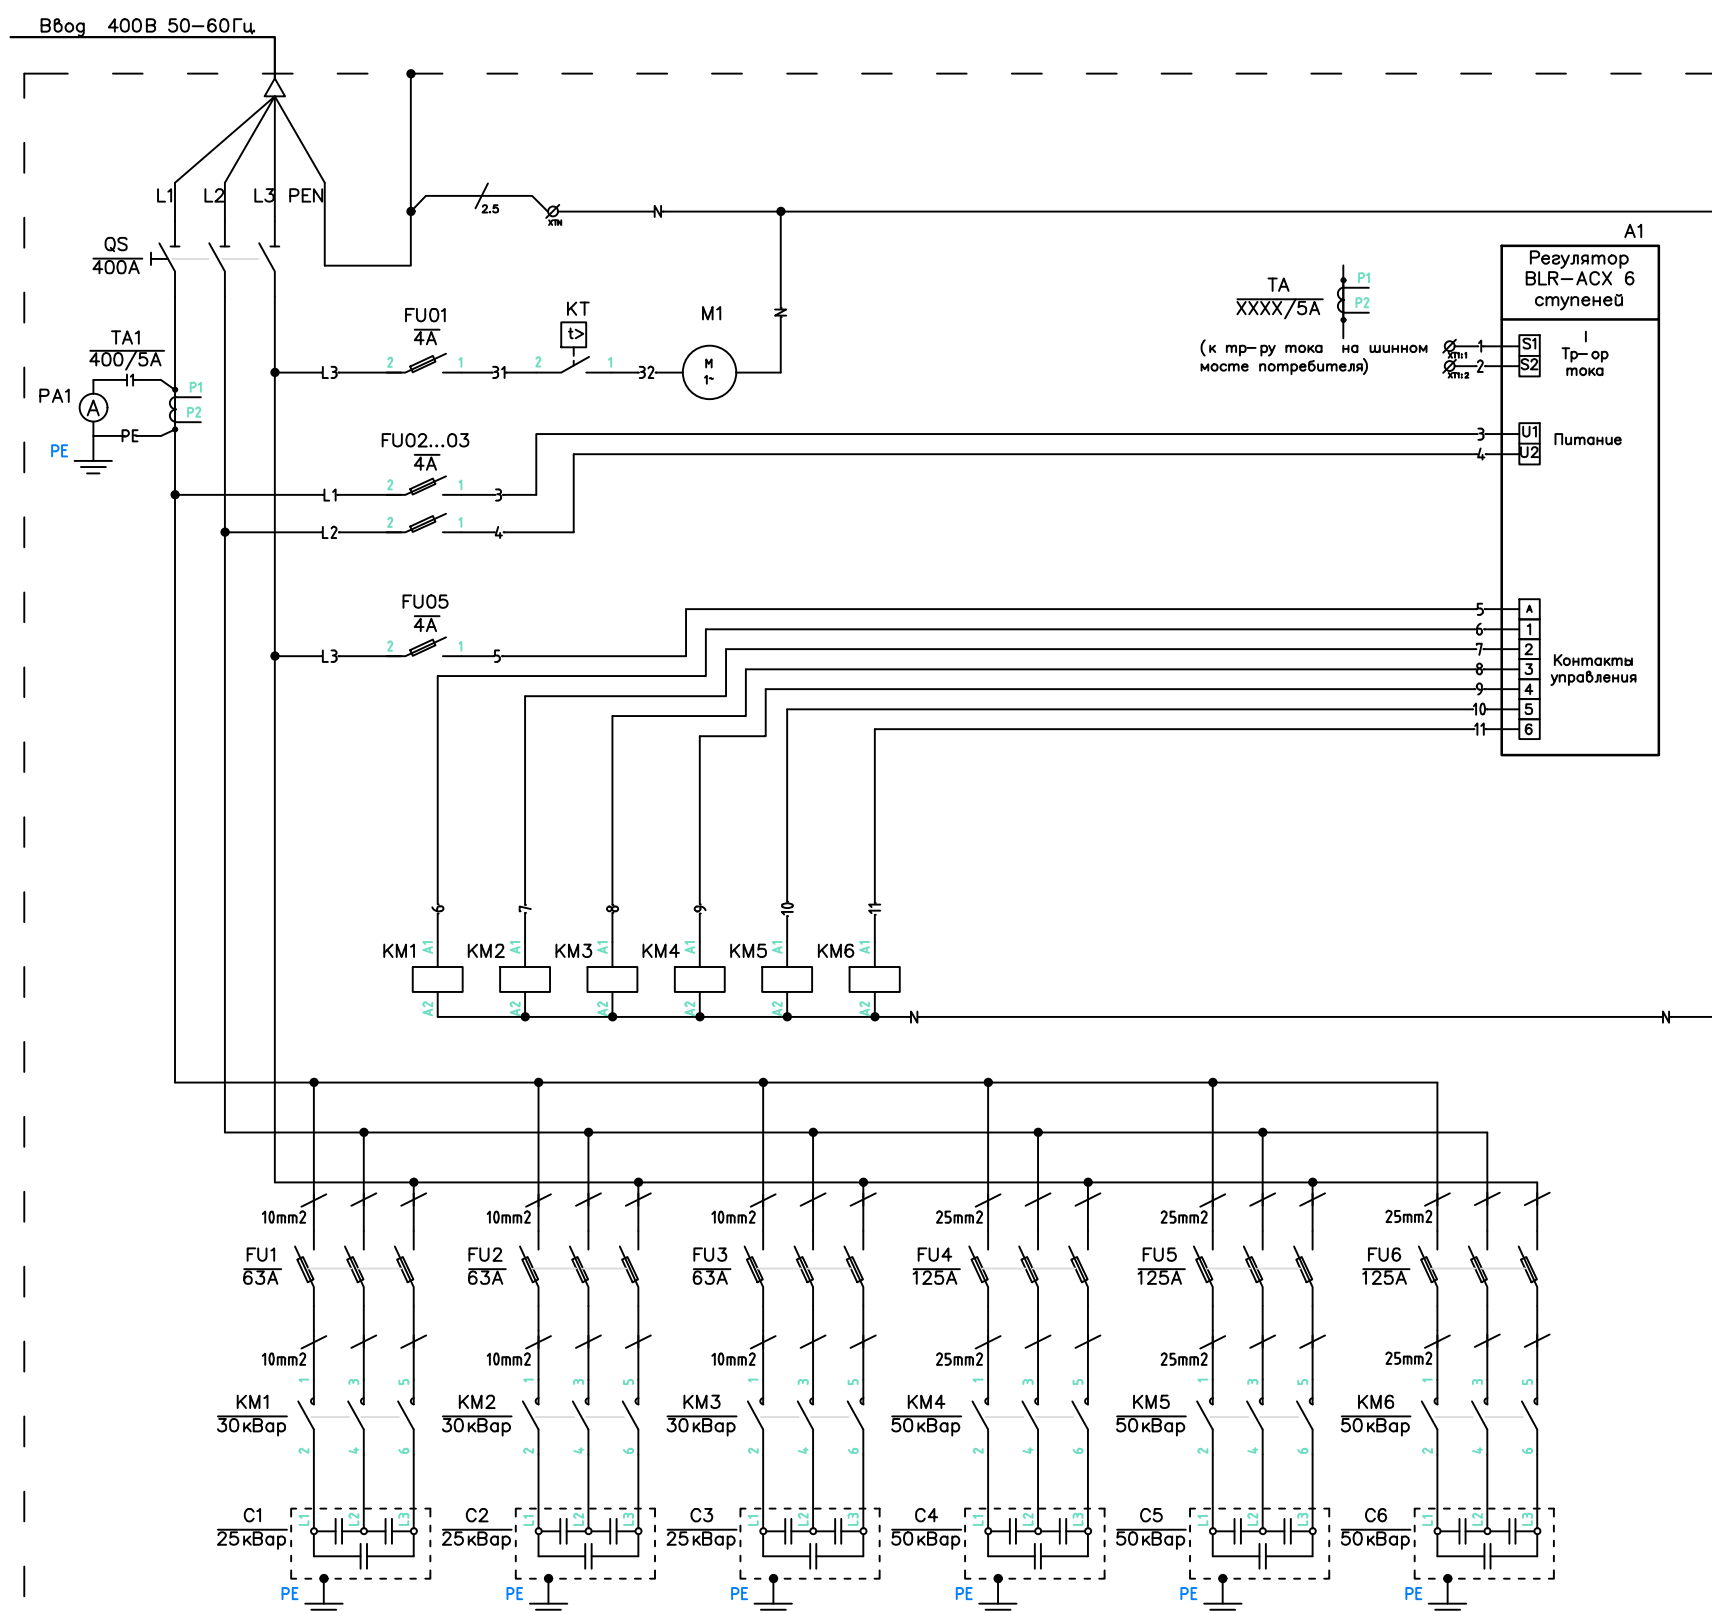

					МЕЯЛ.673811.225.07.21 – ЭМ						
					Автоматическая конденсаторная установка на 225 кВар	Лист		Масса		Масштаб	
Изм.	Лист	N докум.	Погн.	Дата							
Разработал	Евдокимов Е.В.			07.21							
Проверил	Евдокимов Е.В.			07.21							
Т. контр.						Лист	1		Листов	2	
Н. контр.					Схема электрическая принципиальная	ООО "ПРОМЭФ"					
Утвердил	Евдокимов Е.В.			07.21							

Перв примен				
	Спецификация оборудования			
Справ N	Позиция	Наименование	кол-во, шт.	Примечание
	АКУ-225	Корпус каркаса напольный 2000x800x450 IP31, RAL7035	1	
	QS	Выключатель-разъединитель NH40- 400/3 3P 400А, с выносной рукояткой управления	1	
	FU01	Держатель плавких вставок RT28-32/10x38, 1P с плавкой вставкой цилиндрической In=4А	1	
	FU02, FU03	Держатель плавких вставок RT28-32/10x38, 1P с плавкой вставкой цилиндрической In=4А	2	
	FU05	Держатель плавких вставок RT28-32/10x38, 1P с плавкой вставкой цилиндрической In=4А	1	
	КТ	Термостат вентиляции 0-60°C 1НО контакт	1	
	М1	Вентилятор 178 м3/час, 230VAC (250x250)	1	
		Вентиляционная решетка с фильтром 250x250 RAL7035	2	
	ТА1	Трансформатор тока ТШП 0,66 400/5А 0,5S	1	
Погн и дата	РА1	Амперметр 72x72, 400/5А класс точности 1,5	1	
	A1	Регулятор BLR-ACX (3ACX06R-BEL-G), 6 ступеней, измерение THDU, Umin/Umax, аварийный контакт, 90_550VAC, фронт IP50	1	
	FU1...FU3	Вертикальный ПБР SL-00-3X3/F 2.00(160A),100мм,3ф 3полюса, М8/95 монтаж на шину	3	
		Плавкая вставка NH-000gL/gG 100A/063A AC500V/120kA с индикатором	9	
	FU4...FU6	Вертикальный ПБР SL-00-3X3/F 2.00(160A),100мм,3ф 3полюса, М8/95 монтаж на шину	3	
		Плавкая вставка NH-000gL/gG 160A/125A AC500V/120kA с индикатором	9	
	KM1...KM3	Контактор CJ19-6312 30кВАр для компенсации реактивной мощности, 1НО+2НЗ, 230В	3	
	KM4...KM6	Контактор CJ19-9512 50кВАр для компенсации реактивной мощности, 1НО+2НЗ, 230В	3	
	C1...C3	Конденсатор компенсационный CSADG 1-0,4/25 kVAr, 400V, 50Hz, IP20	3	
	C4...C6	Конденсатор компенсационный CSADP 3-0,4/50, 50kVAr, 400VAC, 50Hz, IP20	3	
Взамен инв N	ХТ1	Клемма серая проходная закрытая MRK 2,5/5,9mm, винтовые зажимы, 24А	2	
	ХТN	Клемма синяя проходная закрытая MRK 2,5/5,9mm, винтовые зажимы, 24А	1	
	РЕ	Шина медная 4x40	1	
Погн и дата				
Инв N подл				
Изм Листм N докум Погн Дата				МЕЯЛ.673811.225.07.21-ЭМ
				Листм 2