
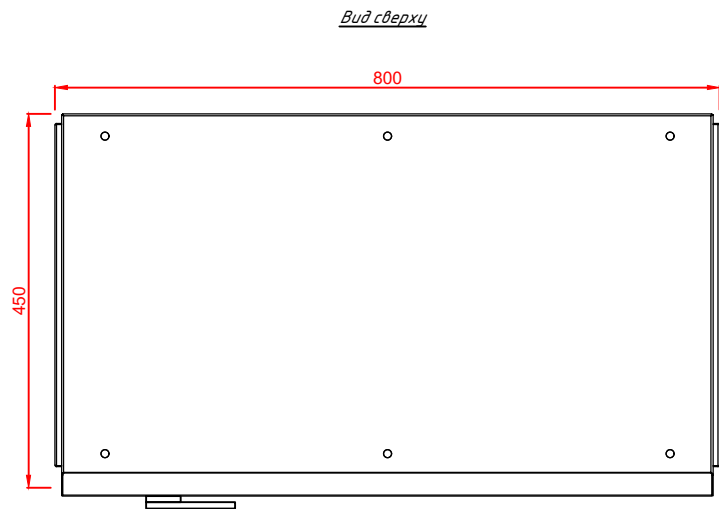
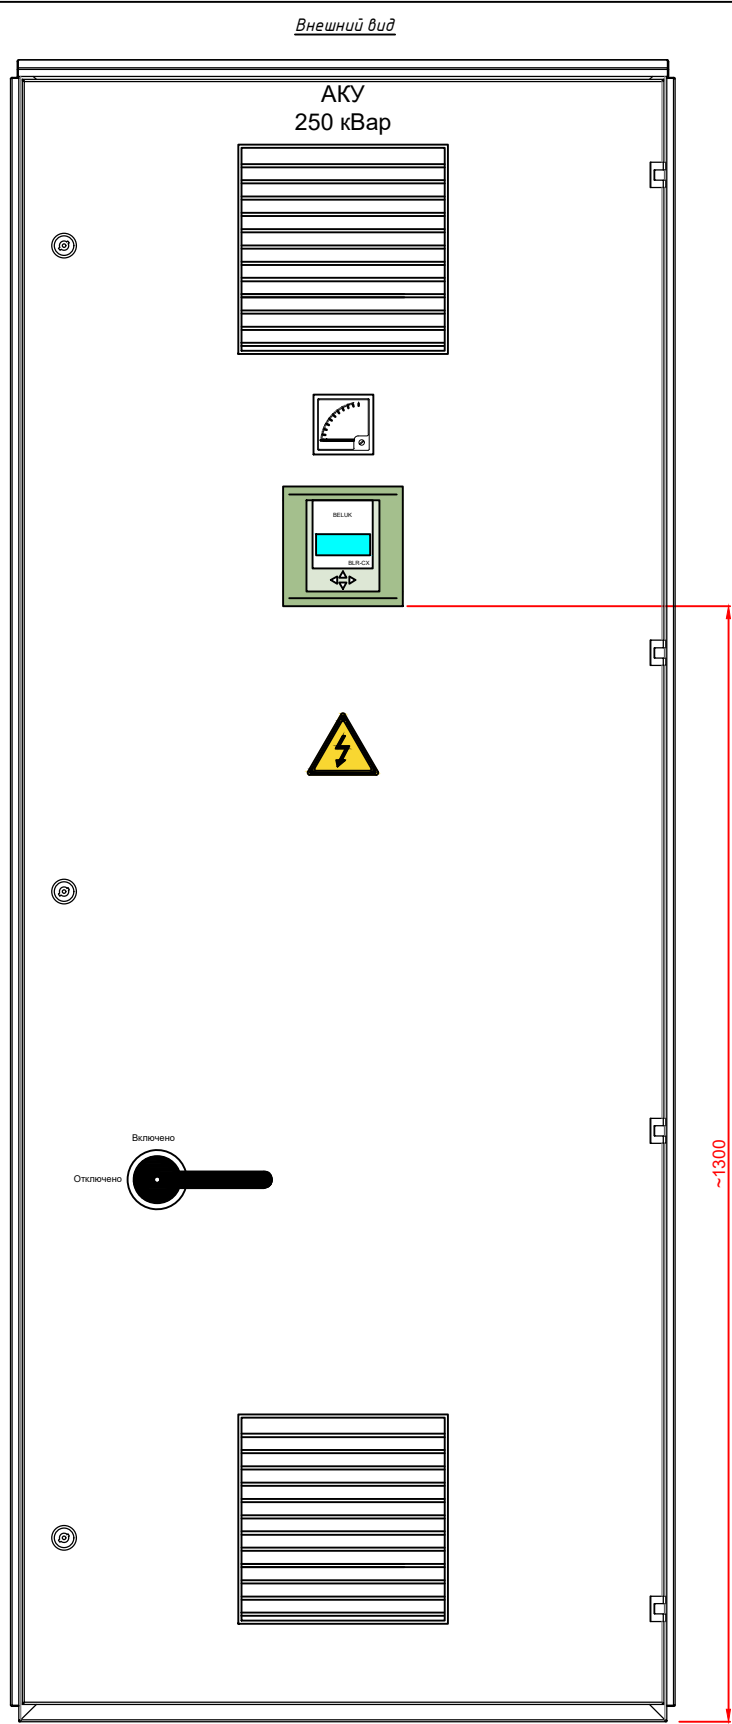


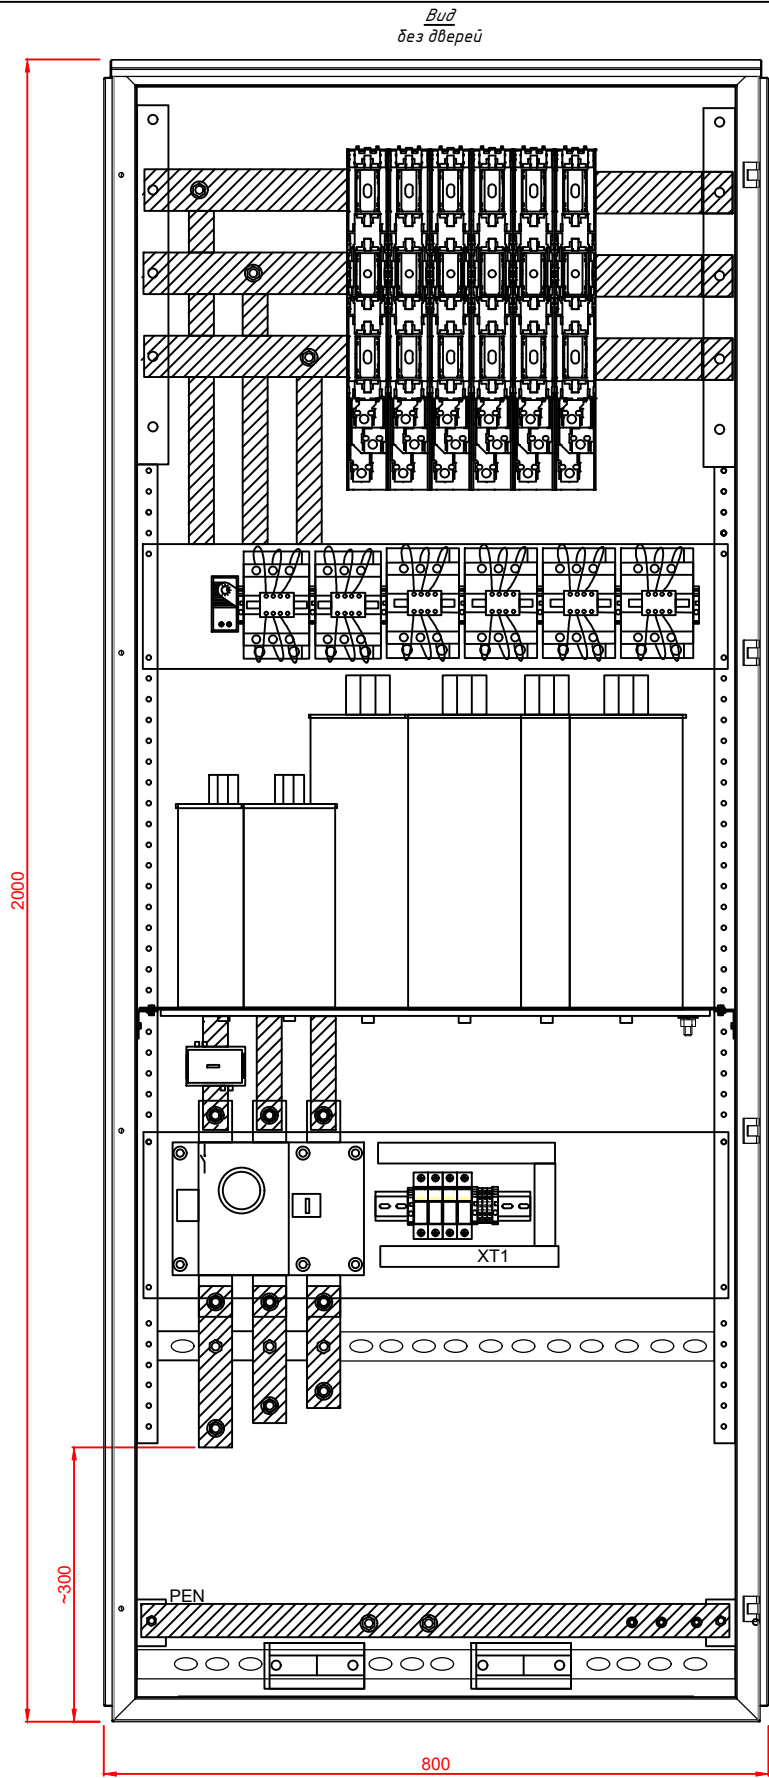

- Примечания:
- Габариты шкафа могут меняться.
 - Гермовводы показаны условно. По требованию Заказчика могут устанавливаться сверху.
 - По требованию Заказчика шкаф может комплектоваться цоколем в 100 или 200мм.
 - Степень защиты IP31, со стороны дна IP00. По требованию Заказчика IP может меняться.

					МЕЯЛ.673811.250.07.21 – ЭМ								
					Автоматическая конденсаторная установка на 250 кВар	Лист			Масса		Масштаб		
Изм	Лист	N докум.	Погр.	Дата									
Разработал	Евдокимов Е.В.			07.21									
Проверил	Евдокимов Е.В.			07.21									
Т. контр.													
					Внешние виды и габариты	Лист		1		Листов		1	
Н. контр.						ООО "ПРОМЭФ"							
Утвердил	Евдокимов Е.В.			07.21									

Перв примен


Справ N

Погн и дата

Взамен инв N Инв N дубл

Погн и дата

Инв N подл

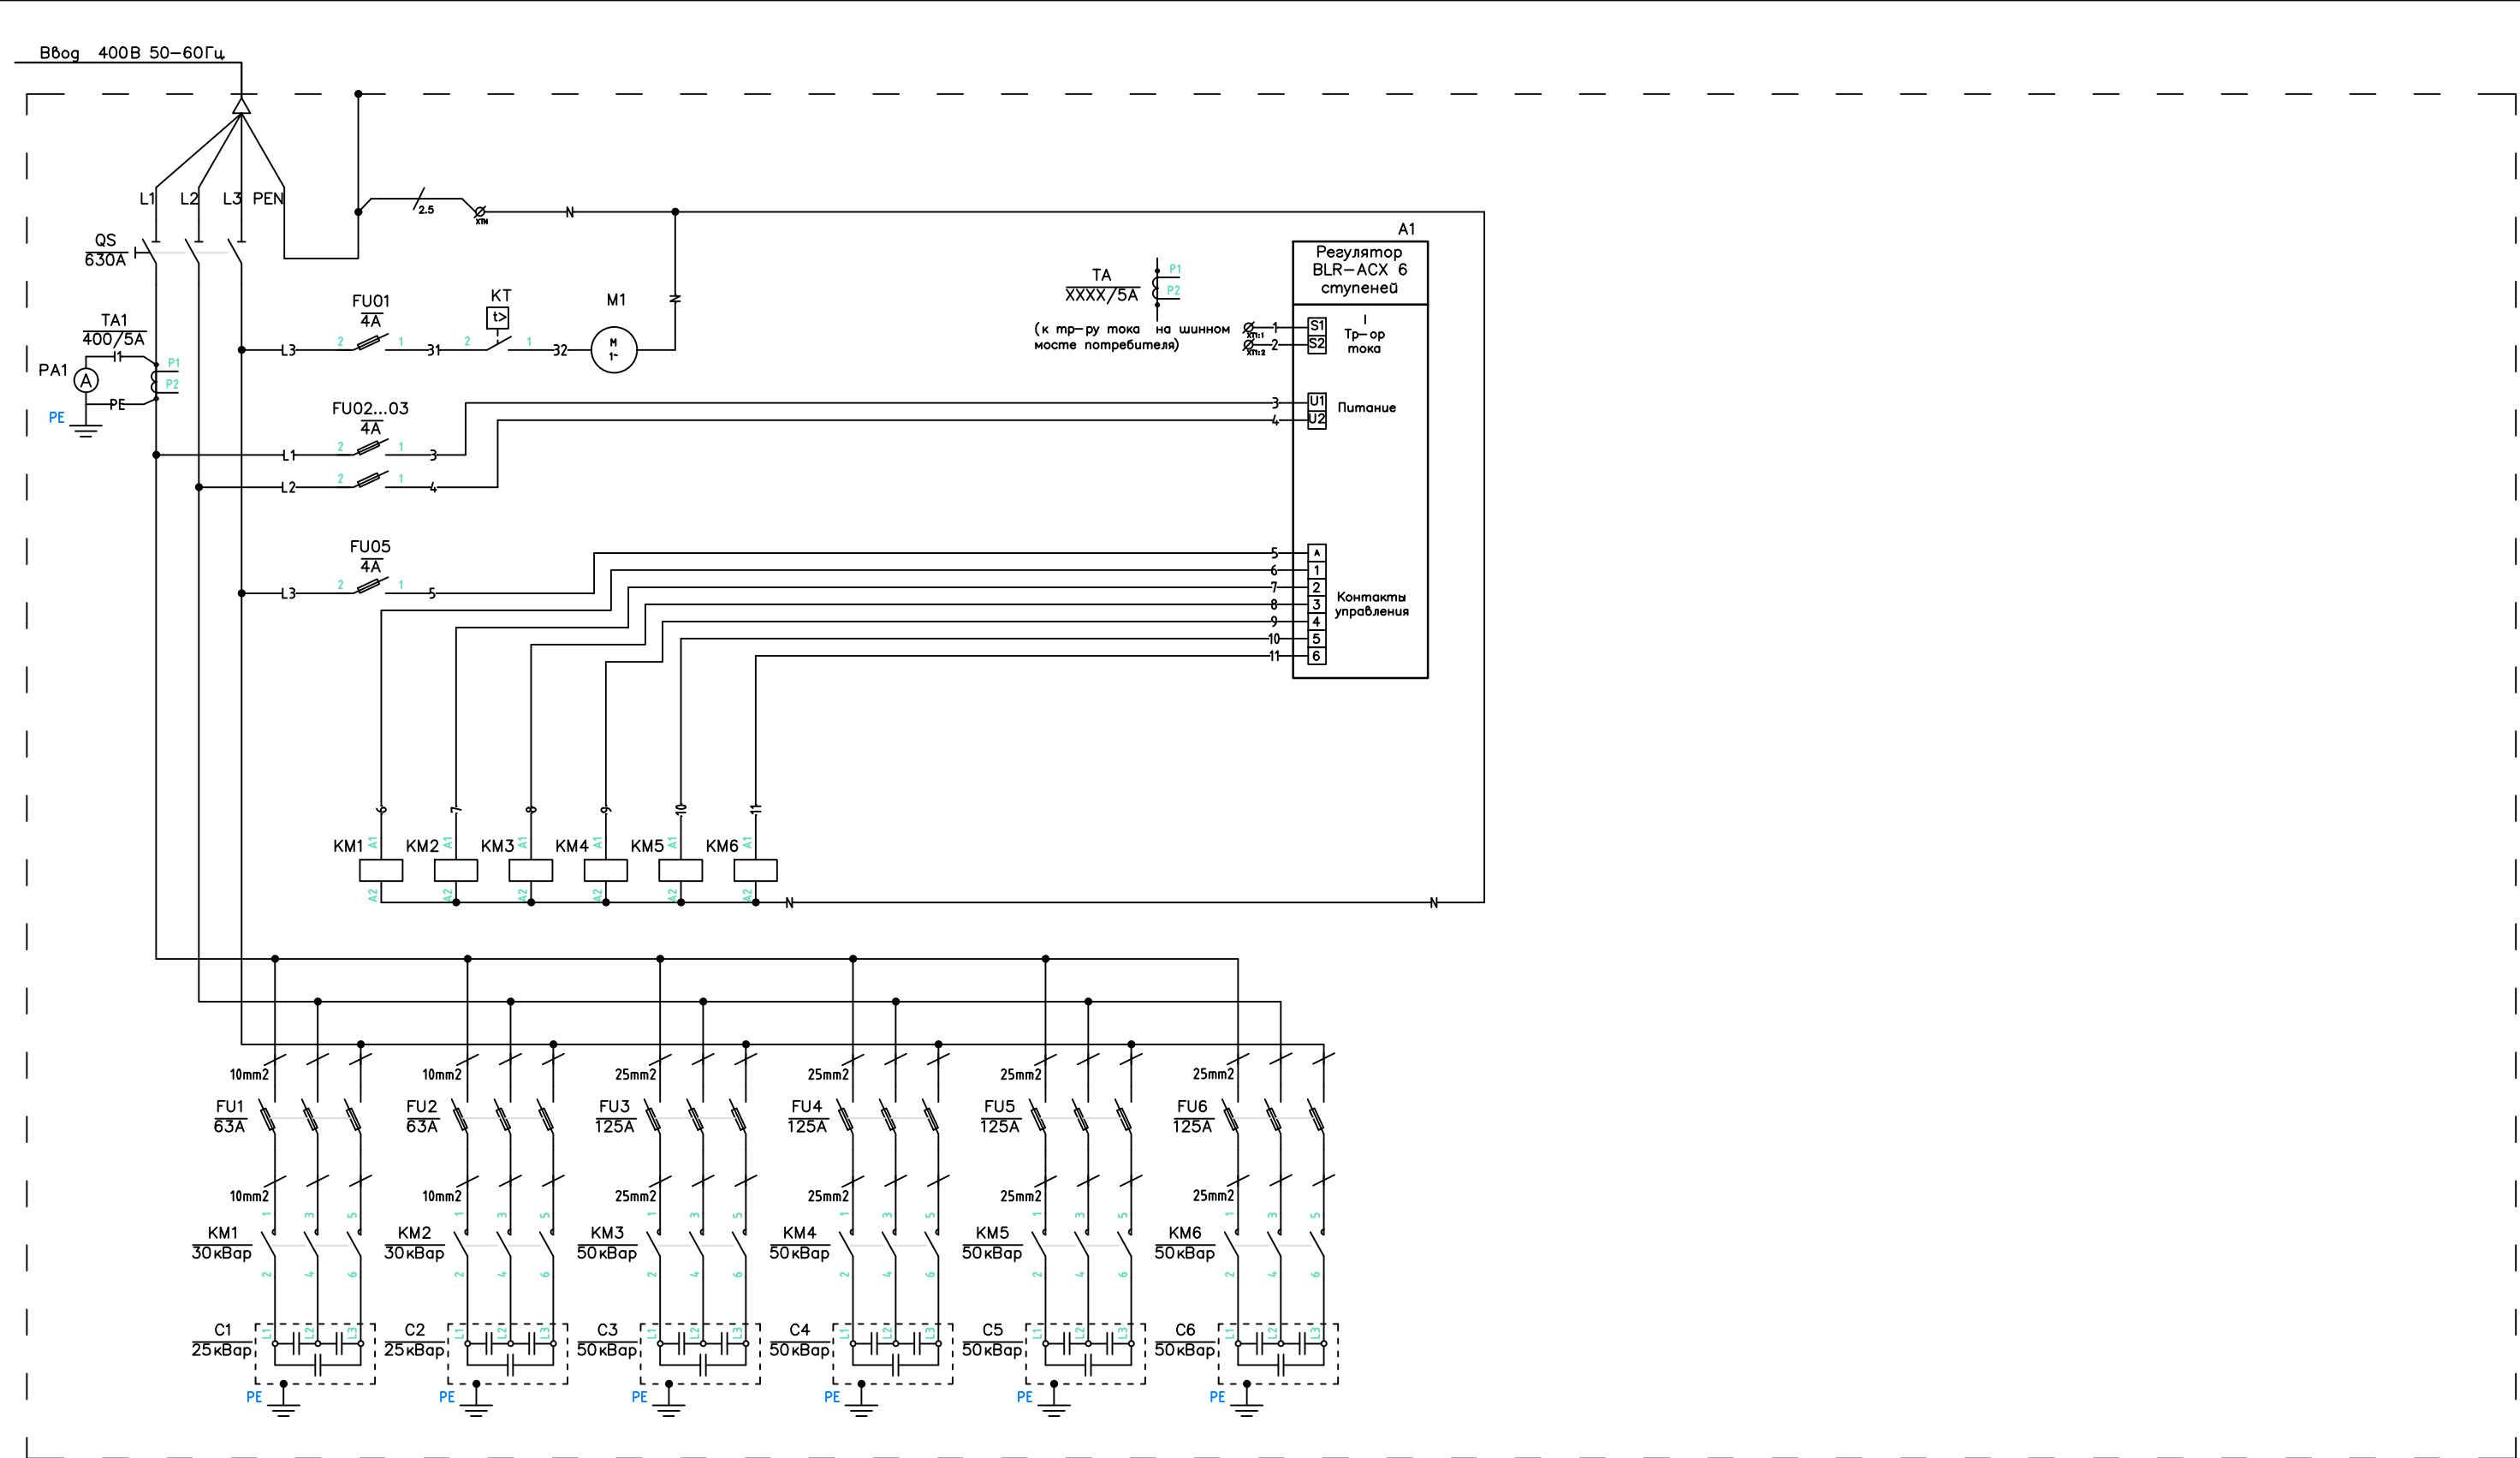

					МЕЯЛ.673811.250.07.21 – ЭМ			
					Автоматическая конденсаторная установка на 250 кВар			
Изм.	Лист	N докум.	Погн.	Дата				
Разработал	Евдокимов Е.В.			07.21	Схема электрическая принципиальная			
Проверил	Евдокимов Е.В.			07.21				
Т. контр.					000 "ПРОМЭФ"			
Н. контр.								
Утвердил	Евдокимов Е.В.			07.21				

Перв примен								
	Спецификация оборудования							
Справ N	Позиция	Наименование			кол-во, шт.	Примечание		
	АКУ-250	Корпус каркаса напольный 2000x800x450 IP31, RAL7035			1			
	QS	Выключатель-разъединитель NH40- 630/3 3P 630A, с выносной рукояткой управления			1			
	FU01	Держатель плавких вставок RT28-32/10x38, 1P с плавкой вставкой цилиндрической In=4A			1			
	FU02, FU03	Держатель плавких вставок RT28-32/10x38, 1P с плавкой вставкой цилиндрической In=4A			2			
	FU05	Держатель плавких вставок RT28-32/10x38, 1P с плавкой вставкой цилиндрической In=4A			1			
	КТ	Термостат вентиляции 0-60°C 1НО контакт			1			
	М1	Вентилятор 178 м3/час, 230VAC (250x250)			1			
		Вентиляционная решетка с фильтром 250x250 RAL7035			2			
	ТА1	Трансформатор тока ТШП 0,66 400/5A 0,5S			1			
Погн и дата	РА1	Амперметр 72x72, 400/5A класс точности 1,5			1			
	А1	Регулятор BLR-ACX (3ACX06R-BEL-G), 6 ступеней, измерение THDU, Umin/Umax, аварийный контакт, 90_550VAC, фронт IP50			1			
	FU1, FU2	Вертикальный ПБР SL-00-3X3/F 2.00(160A),100мм,3ф 3полюса, М8/95 монтаж на шину			2			
		Плавкая вставка NH-000gL/gG 100A/063A AC500V/120kA с индикатором			6			
	FU3...FU6	Вертикальный ПБР SL-00-3X3/F 2.00(160A),100мм,3ф 3полюса, М8/95 монтаж на шину			4			
		Плавкая вставка NH-000gL/gG 160A/125A AC500V/120kA с индикатором			12			
	KM1, KM2	Контактор CJ19-6312 30кВАр для компенсации реактивной мощности, 1НО+2НЗ, 230В			2			
	KM3...KM6	Контактор CJ19-9512 50кВАр для компенсации реактивной мощности, 1НО+2НЗ, 230В			4			
	C1, C2	Конденсатор компенсационный CSADG 1-0,4/25 kVAr, 400V, 50Hz, IP20			2			
	C3...C6	Конденсатор компенсационный CSADP 3-0,4/50, 50kVAr, 400VAC, 50Hz, IP20			4			
Взамен инв N	ХТ1	Клемма серая проходная закрытая MRK 2,5/5,9мм, винтовые зажимы, 24А			2			
	ХТN	Клемма синяя проходная закрытая MRK 2,5/5,9мм, винтовые зажимы, 24А			1			
	РЕ	Шина медная 4x40			1			
Погн и дата								
Инв N подл	Изм	Лист	N докум	Погн	Дата	МЕЯЛ.673811.250.07.21-ЭМ		
						Лист		
						2		