
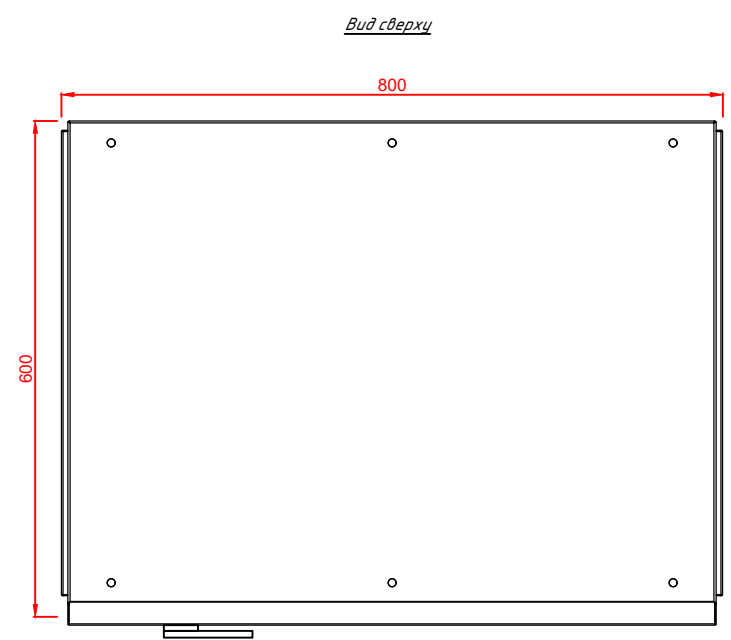
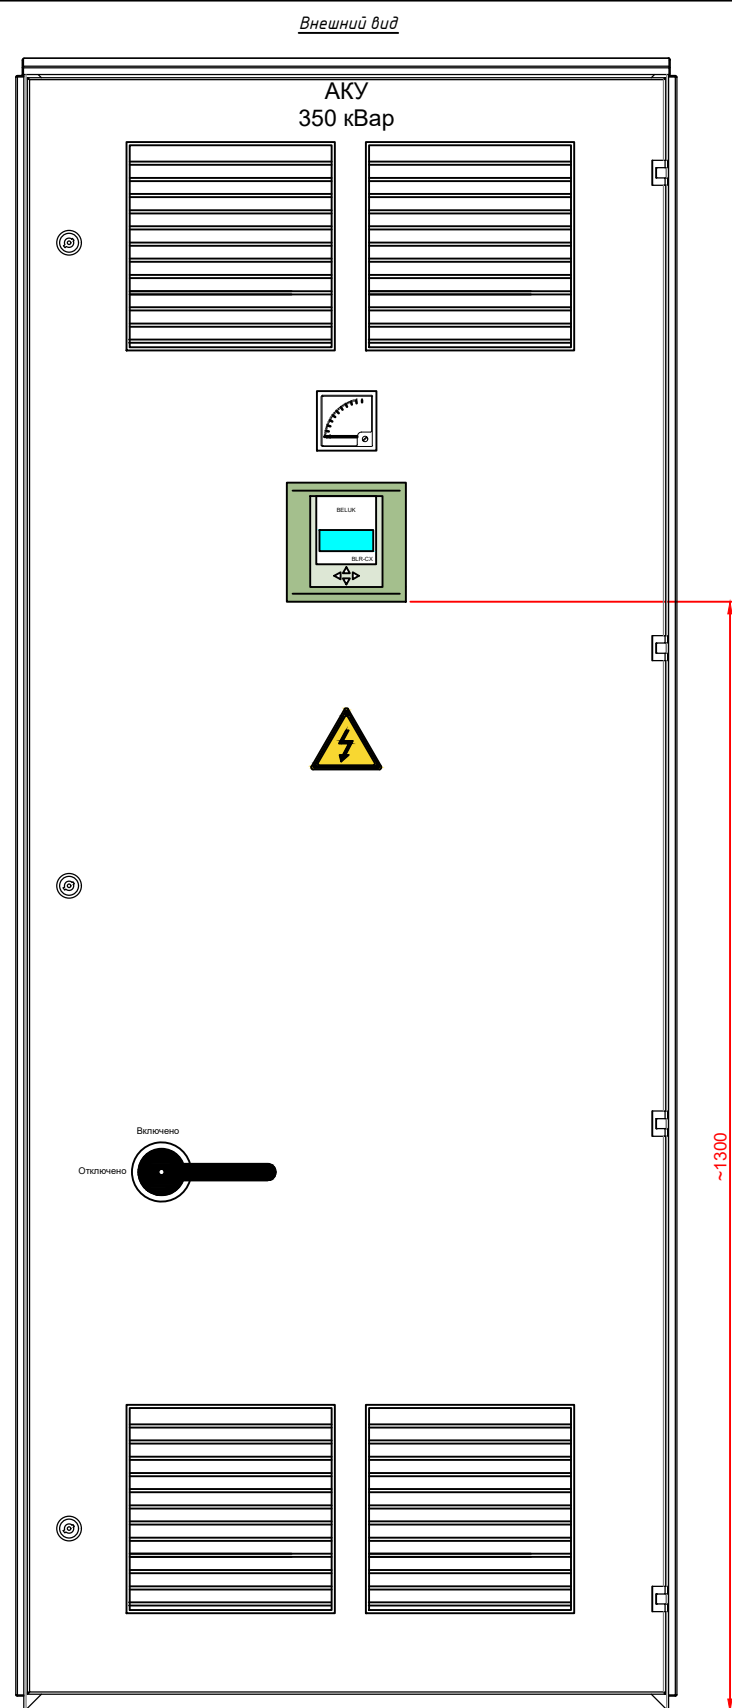


Перв примен		Справ N		Подп и дата		Взамен инв N Инв N дубл		Подп и дата		Инв N подл	
-------------	--	---------	--	-------------	--	-------------------------	--	-------------	--	------------	--

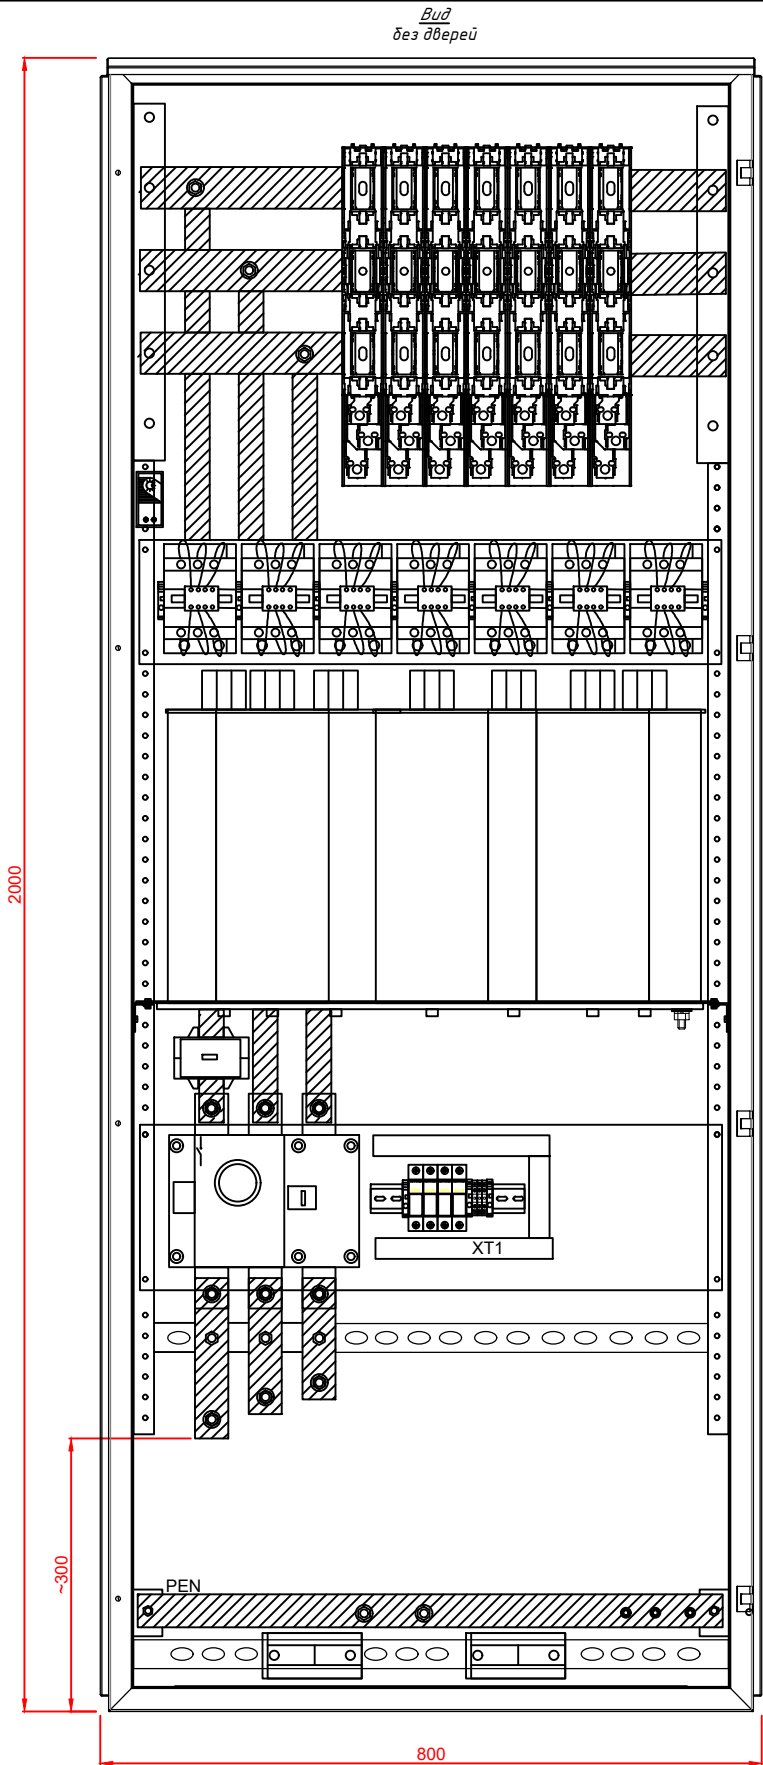

- Примечания:
- 1. Габариты шкафа могут меняться.
 - 2. Гермовводы показаны условно. По требованию Заказчика могут устанавливаться сверху.
 - 3. По требованию Заказчика шкаф может комплектоваться цоколем в 100 или 200мм.
 - 4. Степень защиты IP31, со стороны дна IP00. По требованию Заказчика IP может меняться.

					МЕЯЛ.673811.350.07.21 – ЭМ								
					Автоматическая конденсаторная установка на 350 кВар			Лист		Масса	Масштаб		
Изм.	Лист	N докум.	Подп.	Дата									
Разработал	Евдокимов Е.В.			07.21									
Проверил	Евдокимов Е.В.			07.21									
Т. контр.													
					Внешние виды и габариты			Лист		1	Листов	1	
Н. контр.								ООО "ПРОМЭФ"					
Утвердил	Евдокимов Е.В.			07.21									

Перв примен


Справ N

Погн и дата

Взамен инв N

Погн и дата

Инв N подл

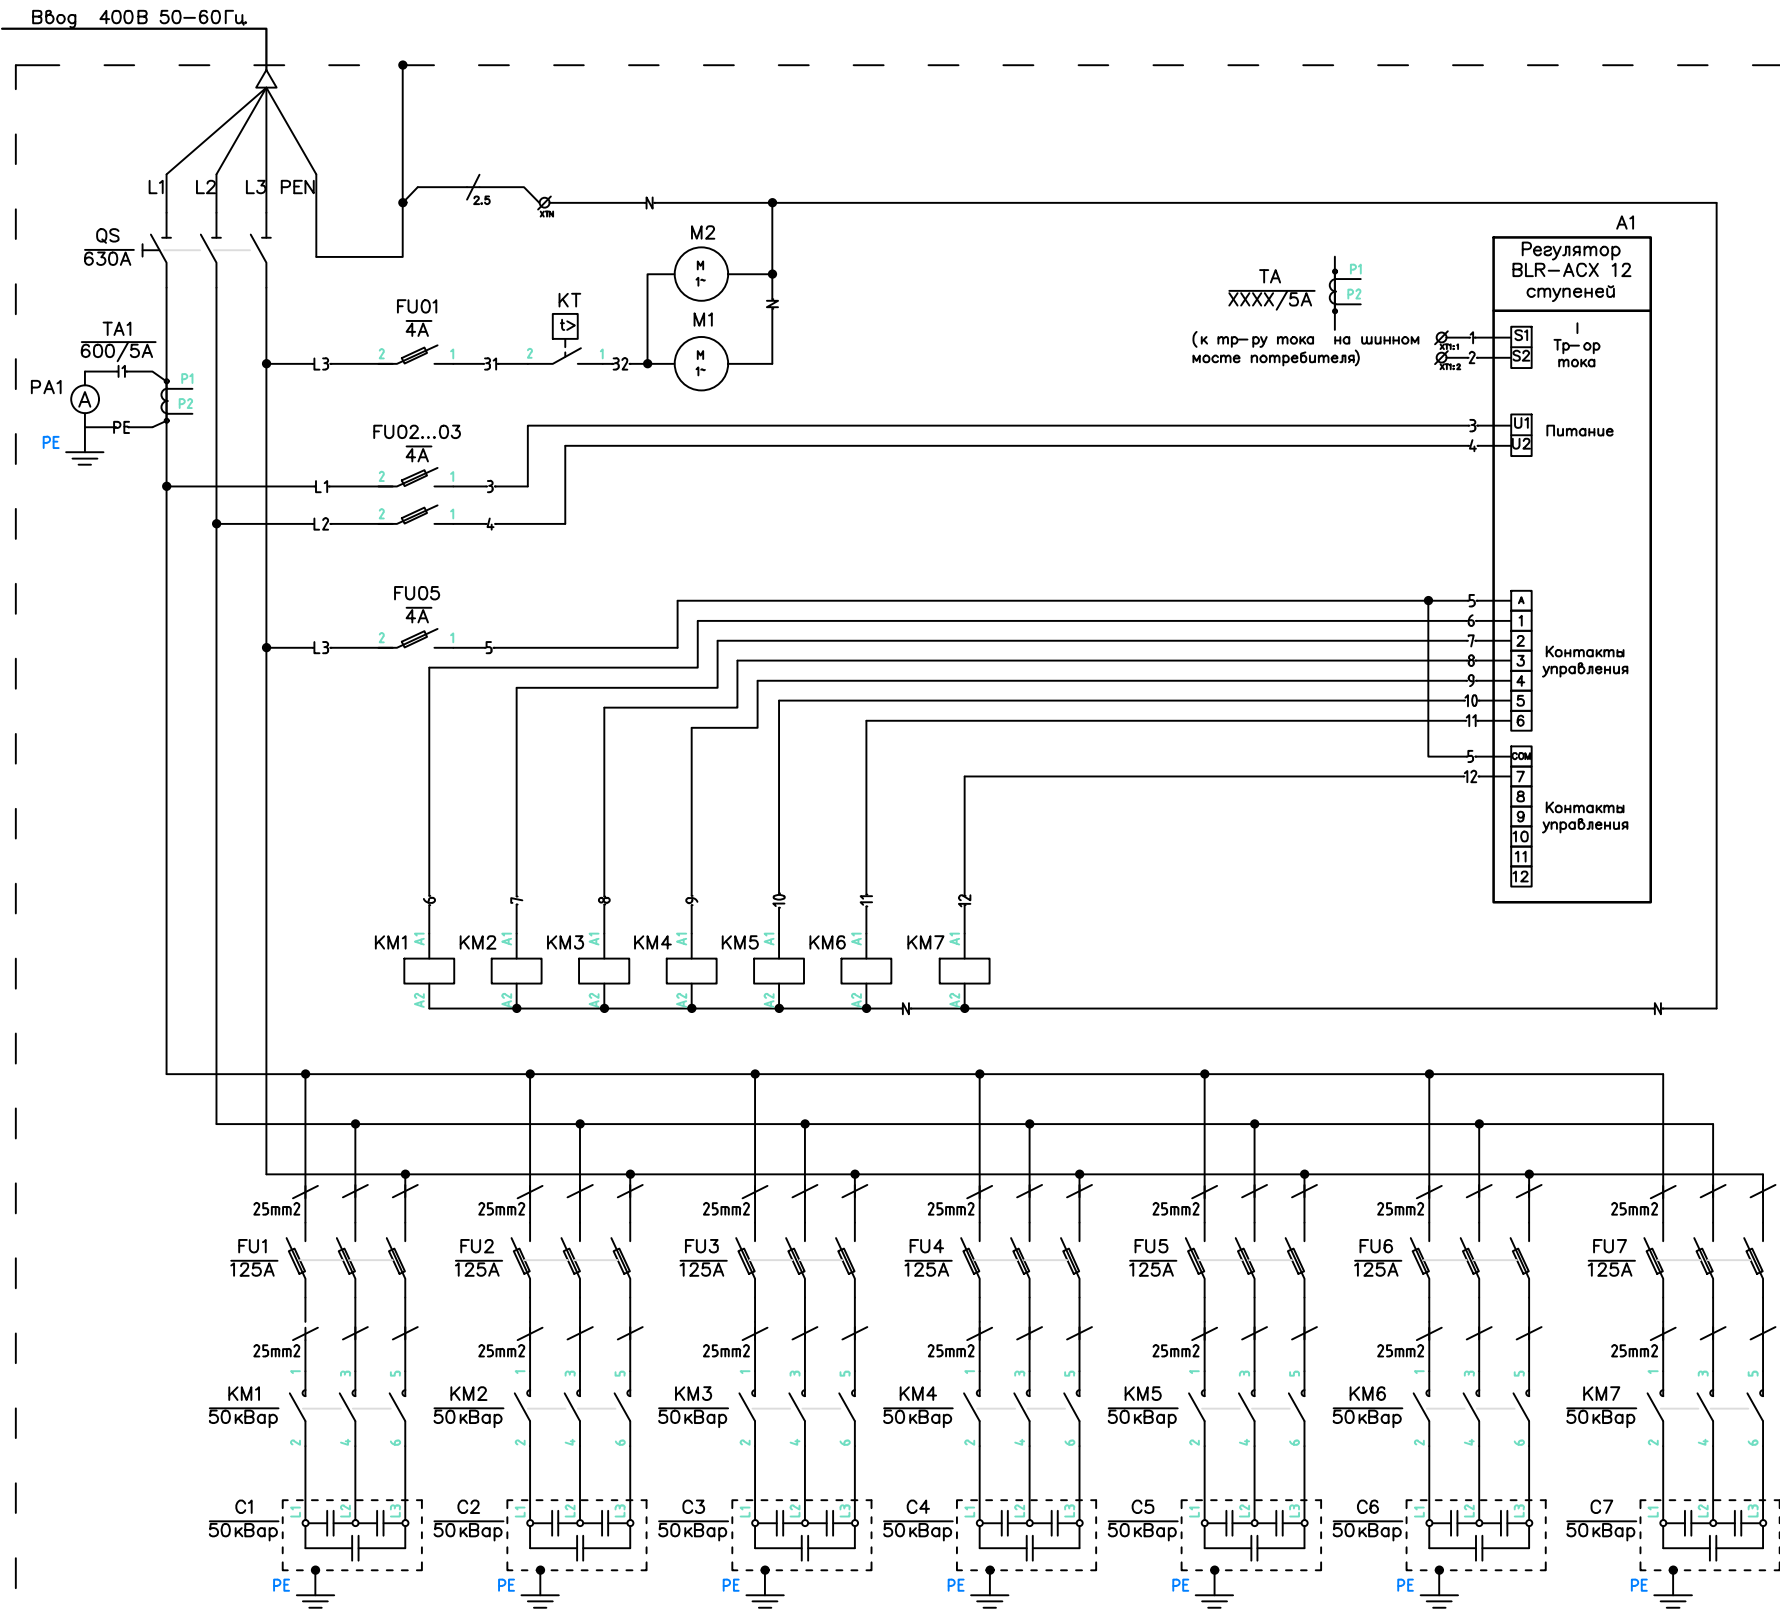

						МЕЯЛ.673811.350.07.21 – ЭМ			
Изм.	Лист	N докум.	Погн.	Дата	Автоматическая конденсаторная установка на 350кВар	Лист	1	Листов	1
Разработал	Евдокимов Е.В.			07.21	Схема электрическая принципиальная	ООО "ПРОМЭФ"			
Проверил	Евдокимов Е.В.			07.21					
Т. контр.									
Н. контр.									
Утвердил	Евдокимов Е.В.			07.21					

Перв примен						
Справ N	Спецификация оборудования					
	Позиция	Наименование			кол- во, шт.	Примечание
	АКУ-350	Корпус каркаса напольный 2000x800x600 IP31, RAL7035			1	
	QS	Выключатель-разъединитель NH40- 630/3 3P 630А, с выносной рукояткой управления			1	
	FU01	Держатель плавких вставок RT28-32/10x38, 1P с плавкой вставкой цилиндрической I _n =4А			1	
	FU02, FU03	Держатель плавких вставок RT28-32/10x38, 1P с плавкой вставкой цилиндрической I _n =4А			2	
	FU05	Держатель плавких вставок RT28-32/10x38, 1P с плавкой вставкой цилиндрической I _n =4А			1	
	КТ	Термостат вентиляции 0-60°C 1НО контакт			1	
	М1	Вентилятор 178 м3/час, 230VAC (250x250)			2	
		Вентиляционная решетка с фильтром 250x250 RAL7035			4	
	ТА1	Трансформатор тока ТШП 0,66 600/5А 0,5S			1	
	РА1	Амперметр 72x72, 600/5А класс точности 1,5			1	
Взамен инв N	A1	Регулятор BLR-ACX (3ACX12R-BEL-G), 12 ступеней, измерение THDU, U _{min} /U _{max} , аварийный контакт, 90_550VAC, фронт IP50			1	
	FU1...FU7	Вертикальный ПБР SL-00-3X3/F 2.00(160A),100мм,3ф 3полюса, М8/95 монтаж на шину			7	
		Плавкая вставка NH-000gL/gG 160A/125A AC500V/120kA с индикатором			21	
	KM1...KM7	Контактор CJ19-9512 50кВАр для компенсации реактивной мощности, 1НО+2НЗ, 230В			7	
	C1...C7	Конденсатор компенсационный 0,4/50N, 50kVar, 400V, 50Hz			7	
	ХТ1	Клемма серая проходная закрытая MRK 2,5/5,9mm, винтовые зажимы, 24А			2	
	ХТN	Клемма синяя проходная закрытая MRK 2,5/5,9mm, винтовые зажимы, 24А			1	
	РЕ	Шина медная 4x40			1	
	Инв N подл					Лист
МЕЯЛ.673811.350.07.21-ЭМ				2		
Изм	Лист	N докум	Подп	Дата		