
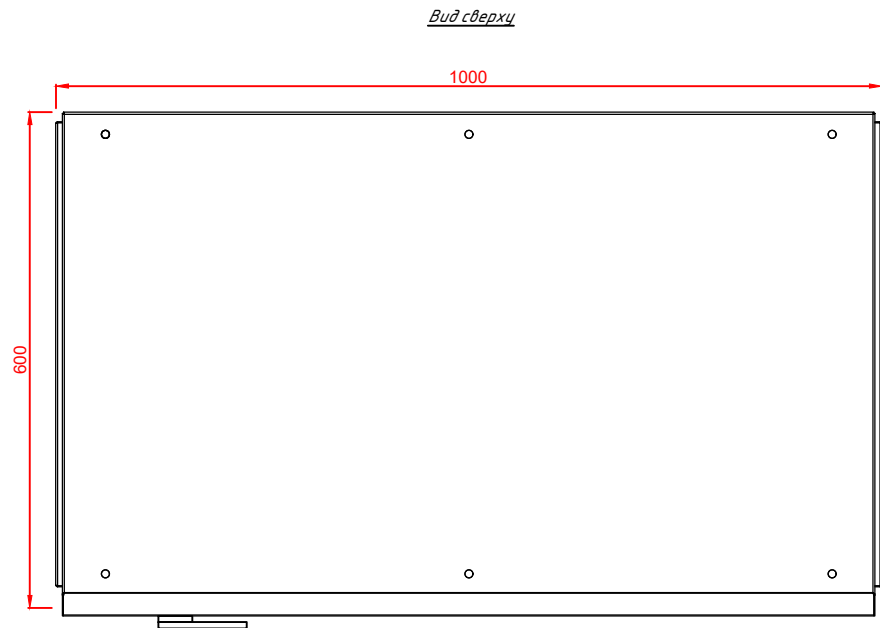
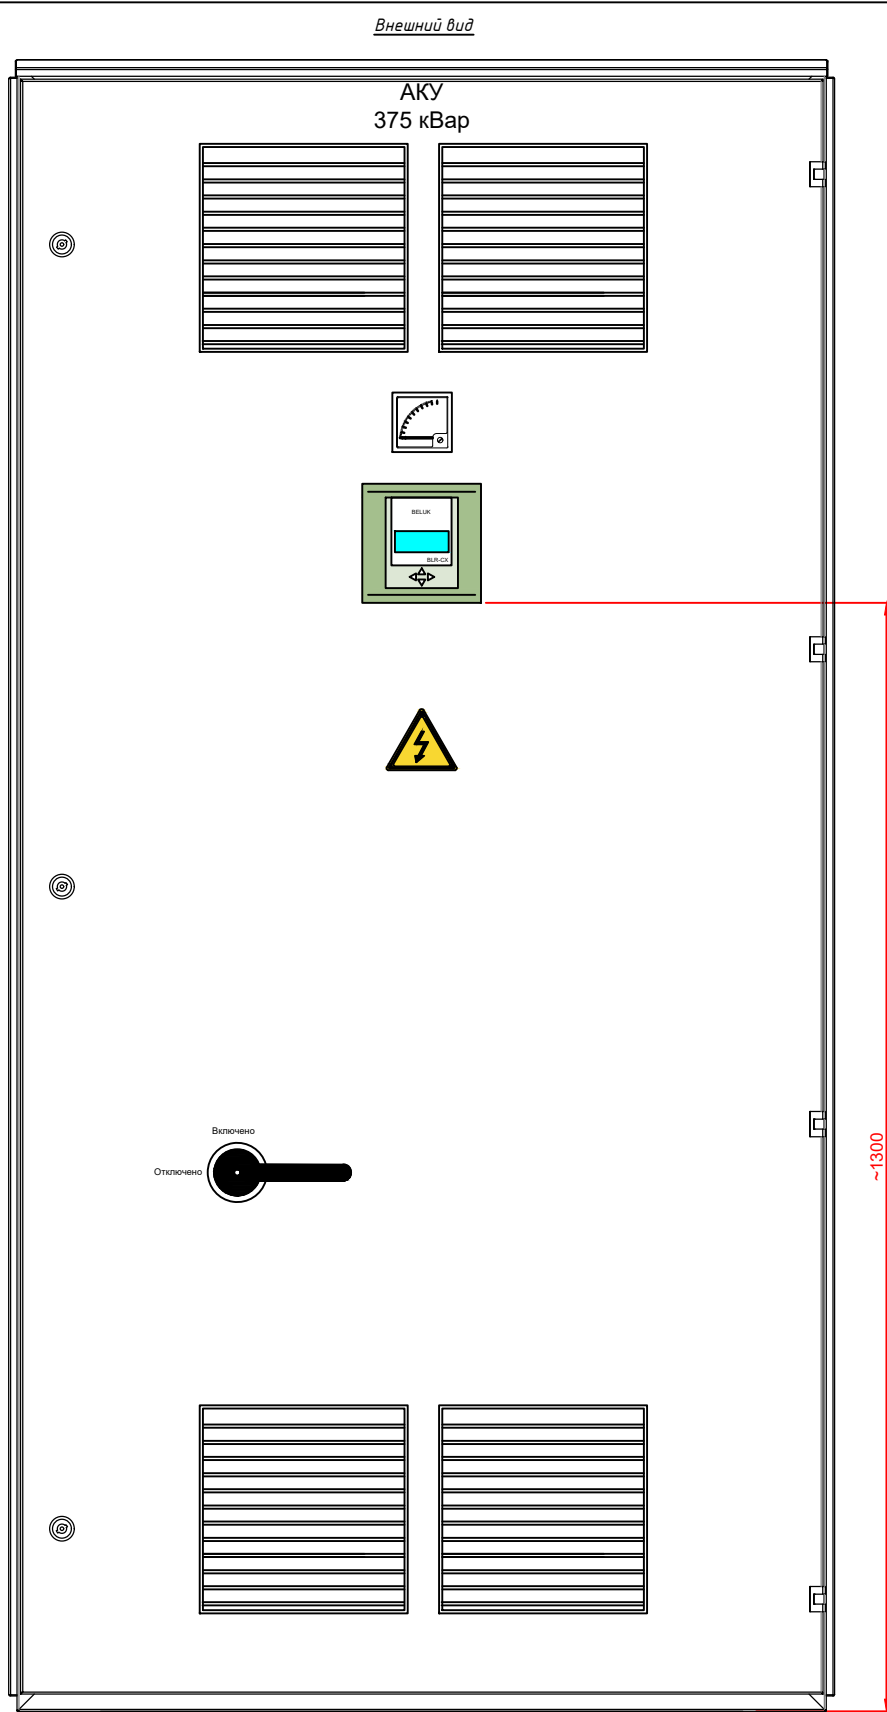


Перв примен		Справ N		Подп и дата		Взамен инв N		Инв N дубл		Подп и дата		Инв N подл	

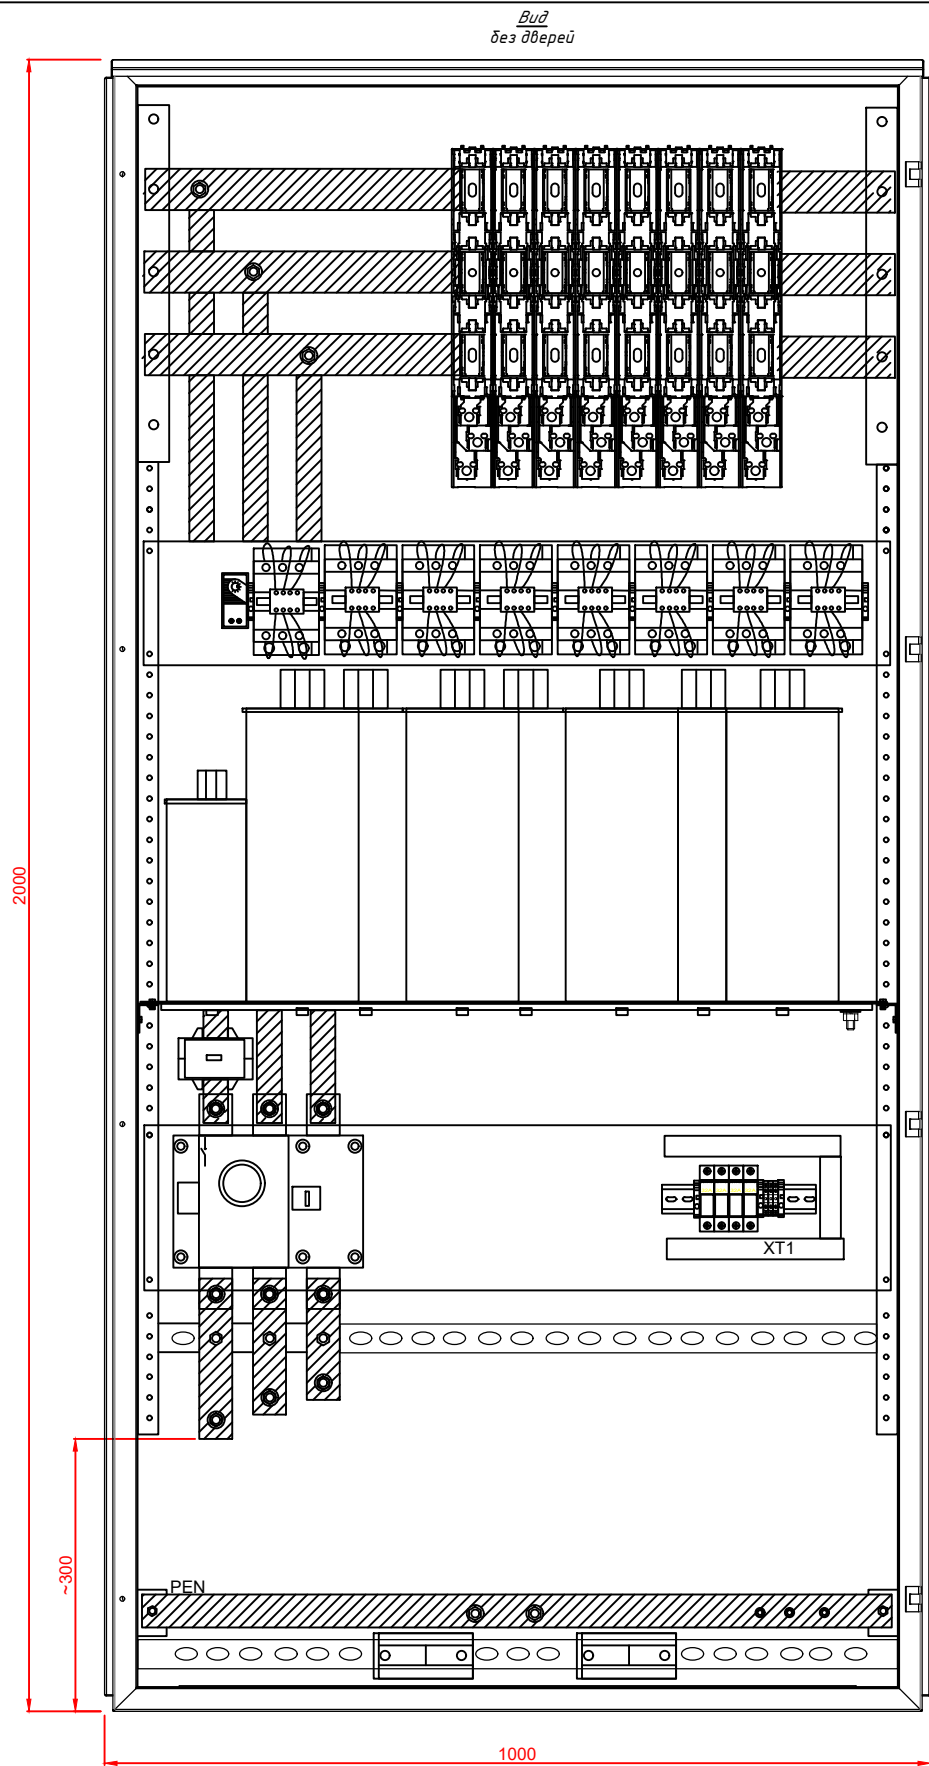

- Примечания:
1. Габариты шкафа могут меняться.
 2. Гермовводы показаны условно. По требованию Заказчика могут устанавливаться сверху.
 3. По требованию Заказчика шкаф может комплектоваться цоколем в 100 или 200мм.
 4. Степень защиты IP31, со стороны дна IP00. По требованию Заказчика IP может меняться.

МЕЯЛ.673811.375.07.21 – ЭМ				Автоматическая конденсаторная установка на 375 кВар				Лист	Масса	Масштаб
Изм	Лист	N докум.	Подп.	Дата						
Разработал	Евдокимов Е.В.			07.21						
Проверил	Евдокимов Е.В.			07.21						
Т. контр.										
Н. контр.										
Утвердил	Евдокимов Е.В.			07.21						
				Внешние виды и габариты				Лист	1	Листов 1
								ООО "ПРОМЭФ"		

Перв примен


Справ N

Погн и дата

Взамен инв N Инв N дубл

Погн и дата

Инв N подл

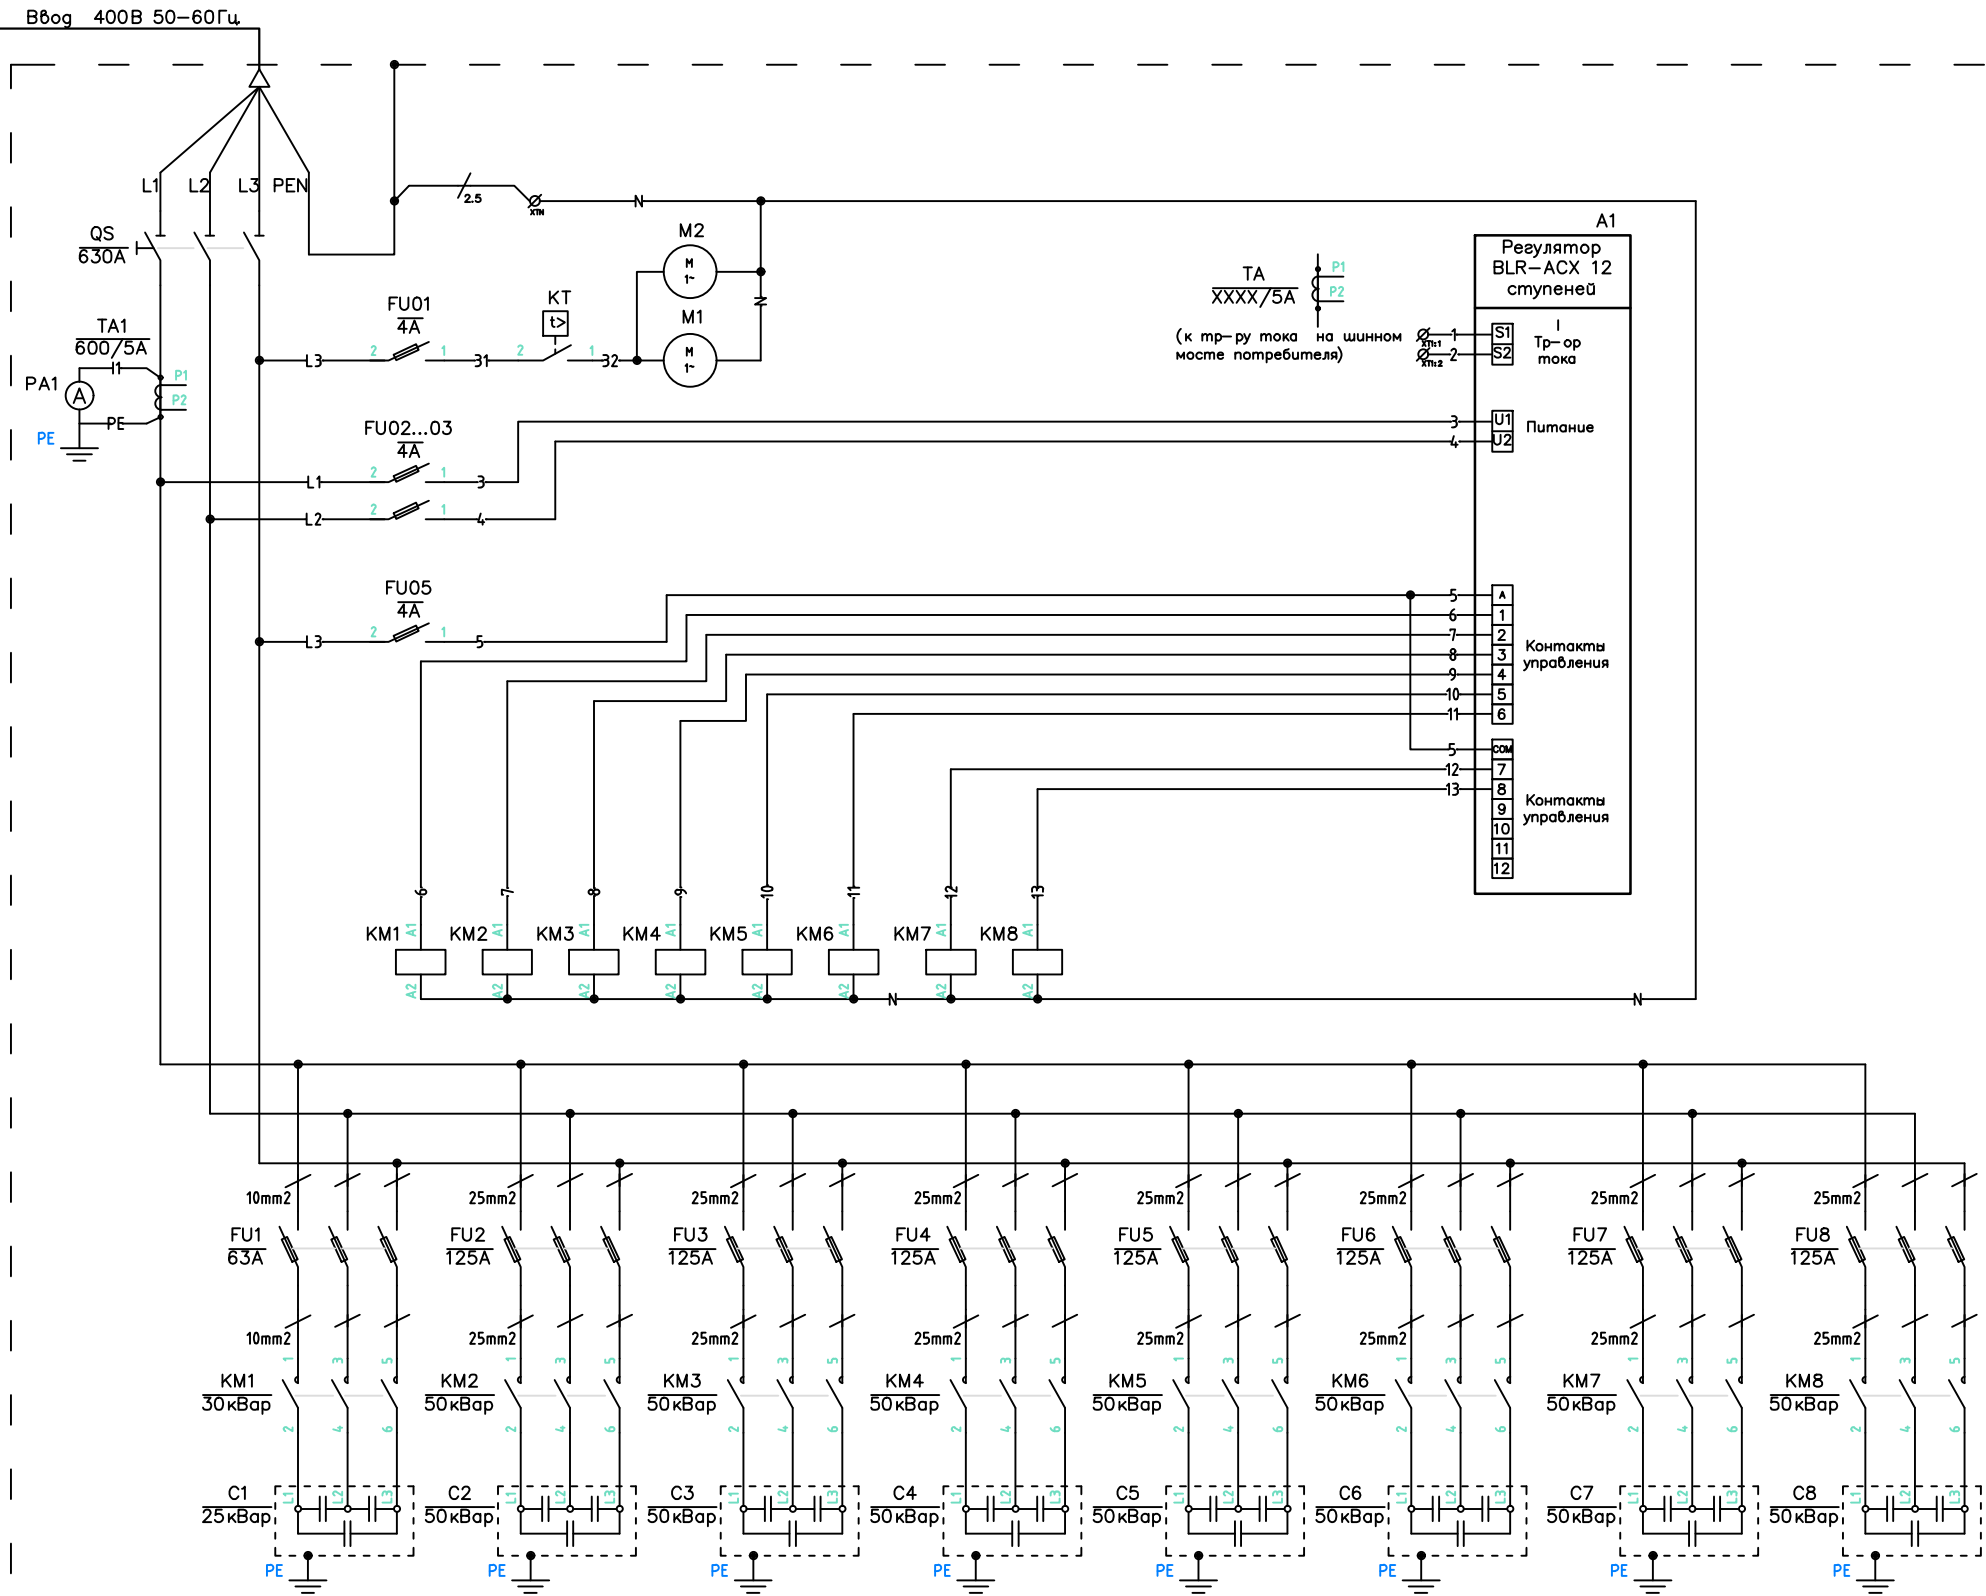

						МЕЯЛ.673811.375.07.21—ЭМ			
Изм	Лист	N докум.	Погн.	Дата	Автоматическая конденсаторная установка на 375кВар		Лист	Масса	Масштаб
Разработал	Евдокимов Е.В.			07.21					
Проверил	Евдокимов Е.В.			07.21					
Т. контр.							Лист	1	Листов
Н. контр.					Схема электрическая принципиальная		000 "ПРОМЭФ"		
Утвердил	Евдокимов Е.В.			07.21					

Справ	N	Перв примен						
			Спецификация оборудования					
Справ	N	Перв примен	Позиция	Наименование	кол-во, шт.	Примечание		
			АКУ-375	Корпус каркаса напольный 2000х1000х600 IP31, RAL7035	1			
			QS	Выключатель-разъединитель NH40- 630/3 3P 630А, с выносной рукояткой управления	1			
			FU01	Держатель плавких вставок RT28-32/10х38, 1P с плавкой вставкой цилиндрической In=4А	1			
			FU02, FU03	Держатель плавких вставок RT28-32/10х38, 1P с плавкой вставкой цилиндрической In=4А	2			
			FU05	Держатель плавких вставок RT28-32/10х38, 1P с плавкой вставкой цилиндрической In=4А	1			
			КТ	Термостат вентиляции 0-60°C 1НО контакт	1			
			M1	Вентилятор 178 м3/час, 230VAC (250х250)	2			
				Вентиляционная решетка с фильтром 250х250 RAL7035	4			
			ТА1	Трансформатор тока ТШП 0,66 600/5А 0,5S	1			
			РА1	Амперметр 72х72, 600/5А класс точности 1,5	1			
Справ	N	Подп и дата	A1	Регулятор BLR-ACX (3ACX12R-BEL-G), 12 ступеней, измерение THDU, Umin/Umax, аварийный контакт, 90_550VAC, фронт IP50	1			
			FU1	Вертикальный ПБР SL-00-3X3/F 2.00(160A),100мм,3ф 3полюса, M8/95 монтаж на шину	1			
				Плавкая вставка NH-000gL/gG 100A/063A AC500V/120kA с индикатором	3			
			FU2...FU8	Вертикальный ПБР SL-00-3X3/F 2.00(160A),100мм,3ф 3полюса, M8/95 монтаж на шину	7			
				Плавкая вставка NH-000gL/gG 160A/125A AC500V/120kA с индикатором	21			
			KM1	Контактор CJ19-6312 30кВАр для компенсации реактивной мощности, 1НО+2НЗ, 230В	1			
			KM2...KM8	Контактор CJ19-9512 50кВАр для компенсации реактивной мощности, 1НО+2НЗ, 230В	7			
			C1	Конденсатор компенсационный 0,4/25N, 25kVar, 400V, 50Hz	1			
			C2...C8	Конденсатор компенсационный 0,4/50N, 50kVar, 400V, 50Hz	7			
			ХТ1	Клемма серая проходная закрытая MRK 2,5/5,9mm, винтовые зажимы, 24А	2			
			ХТN	Клемма синяя проходная закрытая MRK 2,5/5,9mm, винтовые зажимы, 24А	1			
			РЕ	Шина медная 4х40	1			
Инв N подл								
			Изм	Лист	N докум	Подп Дата		
			МЕЯЛ.673811.375.07.21-ЭМ					
						Лист		
						2		