



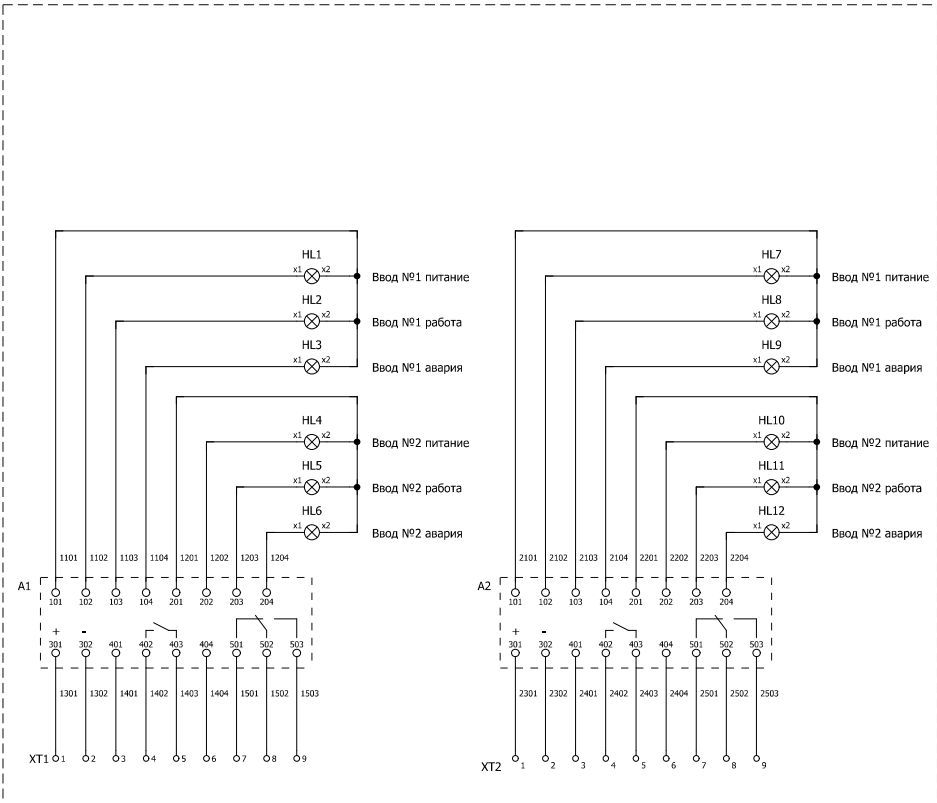

Изм.	Кол.уч.	Лист	N док.	Подпись	Дата					
Разработал						ВРУ с АВР 125А и отх. линиями		Стадия	Лист	Листов
Проверил						ВРУ-Б-(125+125)-03-12 (CHINT)		П	1	
						Схема электрическая принципиальная		ООО «БОНПЕТ» info@chint-electric.ru		
Утвердил										

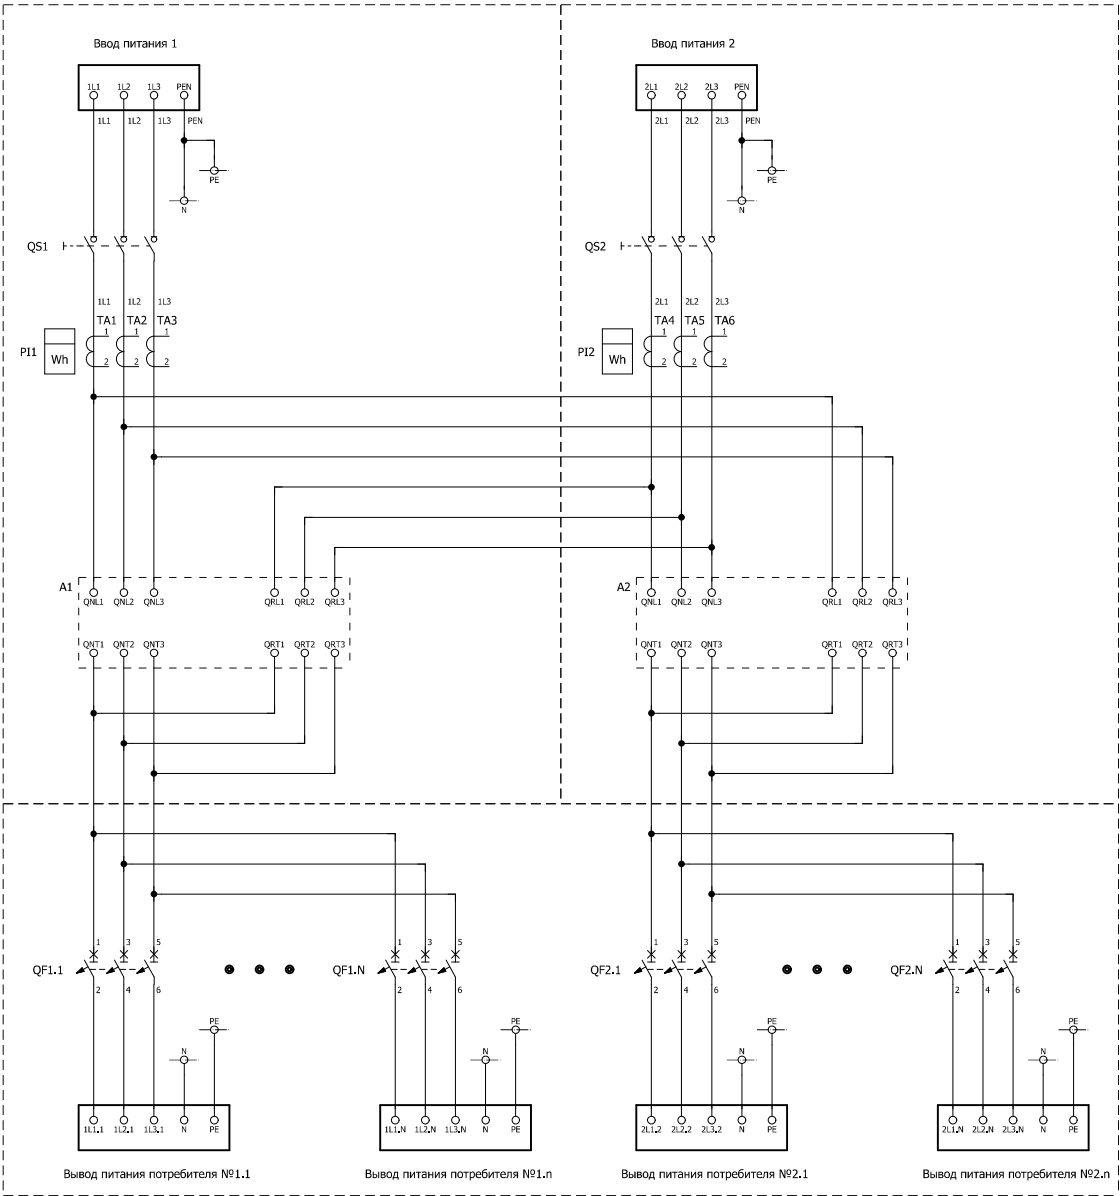