
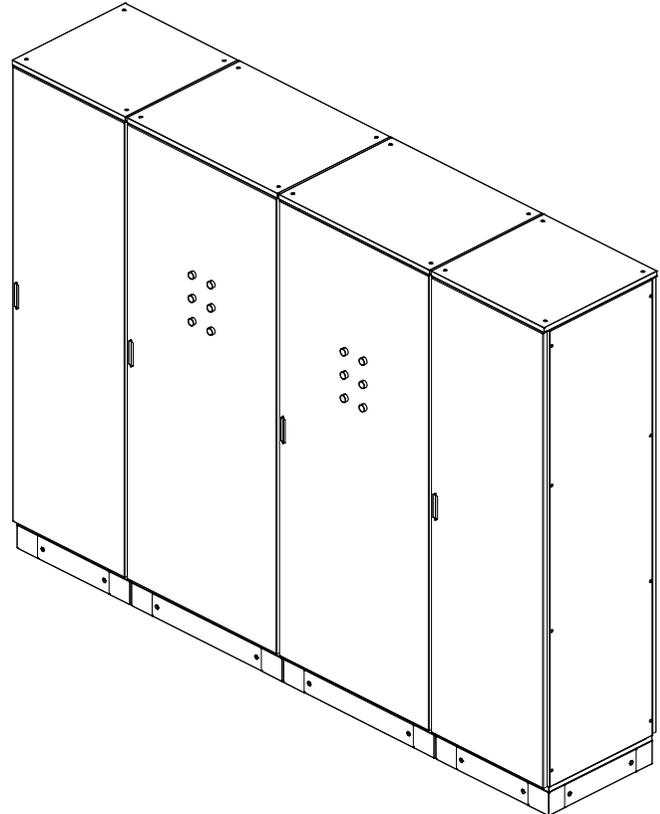
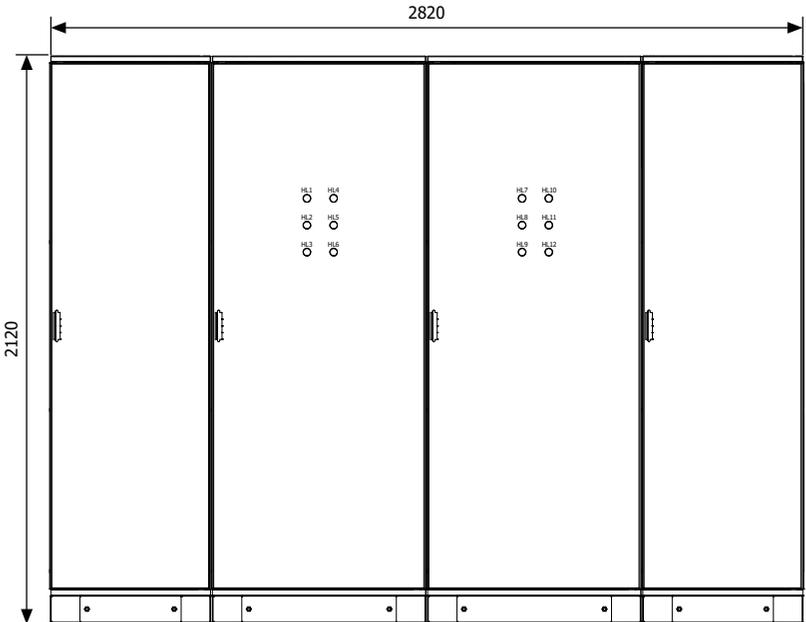





Согласовано				
Ваня, инв. N				
Подп. и дата				
Инв. N подл.				

Изм.	Кол.уч.	Лист	N док.	Подпись	Дата				
Разработал						ВРУ с АВР 400А и отх. линиями ВРУ-Б-(400+400)-03-12 (CHINT)	Стадия	Лист	Листов
Проверил							П	1	
Утвердил						Схема электрическая принципиальная	ООО «БОНПЕТ» info@chint-electric.ru		

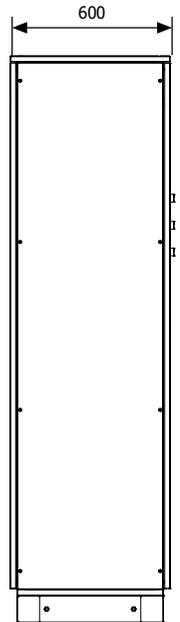

Инь.Н подл.	Подп. и дата	Взам. инв. Н

Изм.	Кол.уч.	Лист	№ док.	Подпись	Дата				
Разработал						ВРУ с АВР 400А и отх. линиями ВРУ-Б-(400+400)-03-12 (СНІТ)	Стадия	Лист	Листов
Проверил							П	1	
						Чертеж общего вида	ООО «БОНПЕТ» info@chint-electric.ru		
Утвердил									

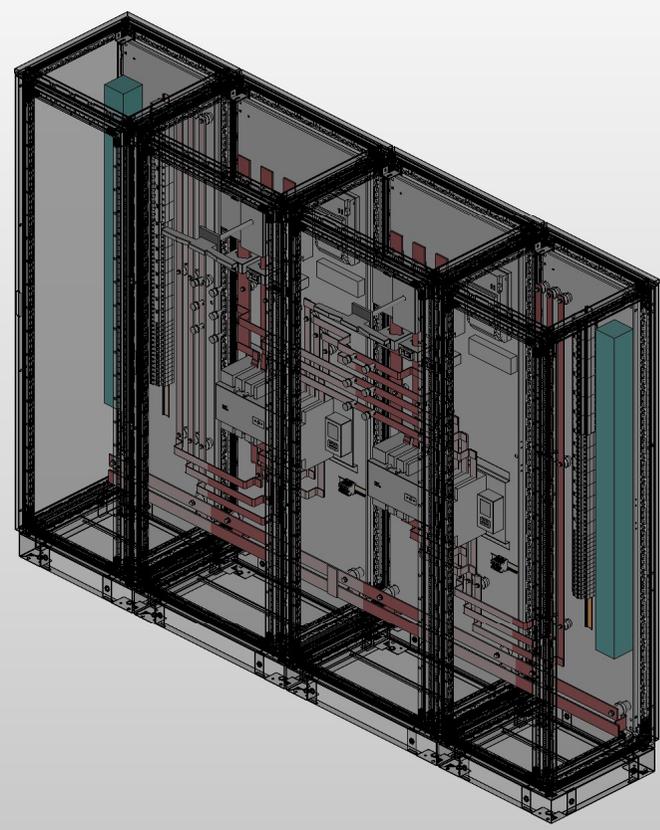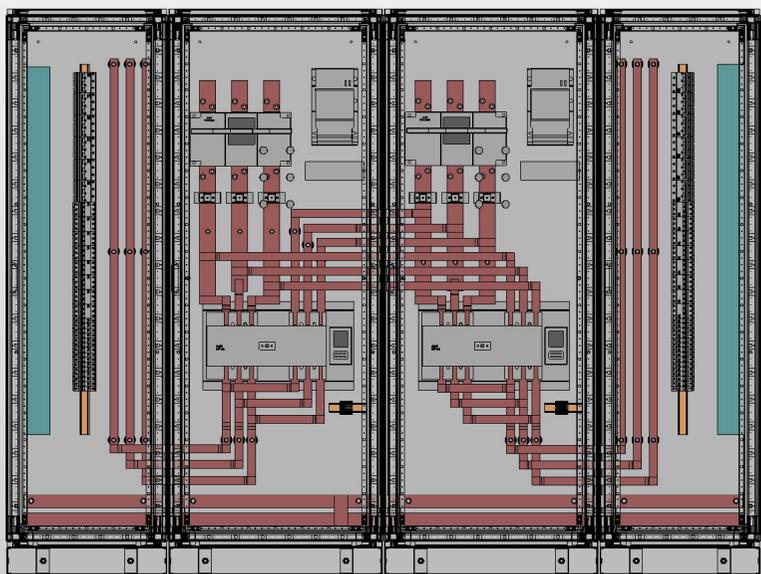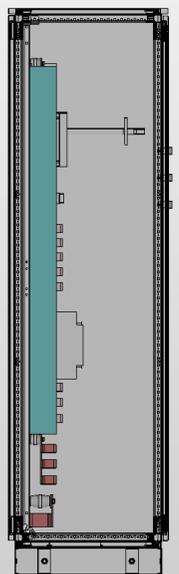


Инь. N подл.	Взам. инв. N
Подп. и дата	

Изм.	Кол.уч.	Лист	N док.	Подпись	Дата
Разработал					
Проверил					
Утвердил					

ВРУ с АВР 400А и отх. линиями
ВРУ-Б-(400+400)-03-12 (СНІПТ)


Чертеж общего расположения
оборудования

Стадия	Лист	Листов
П	2	
ООО «БОНПЕТ» info@chint-electric.ru		

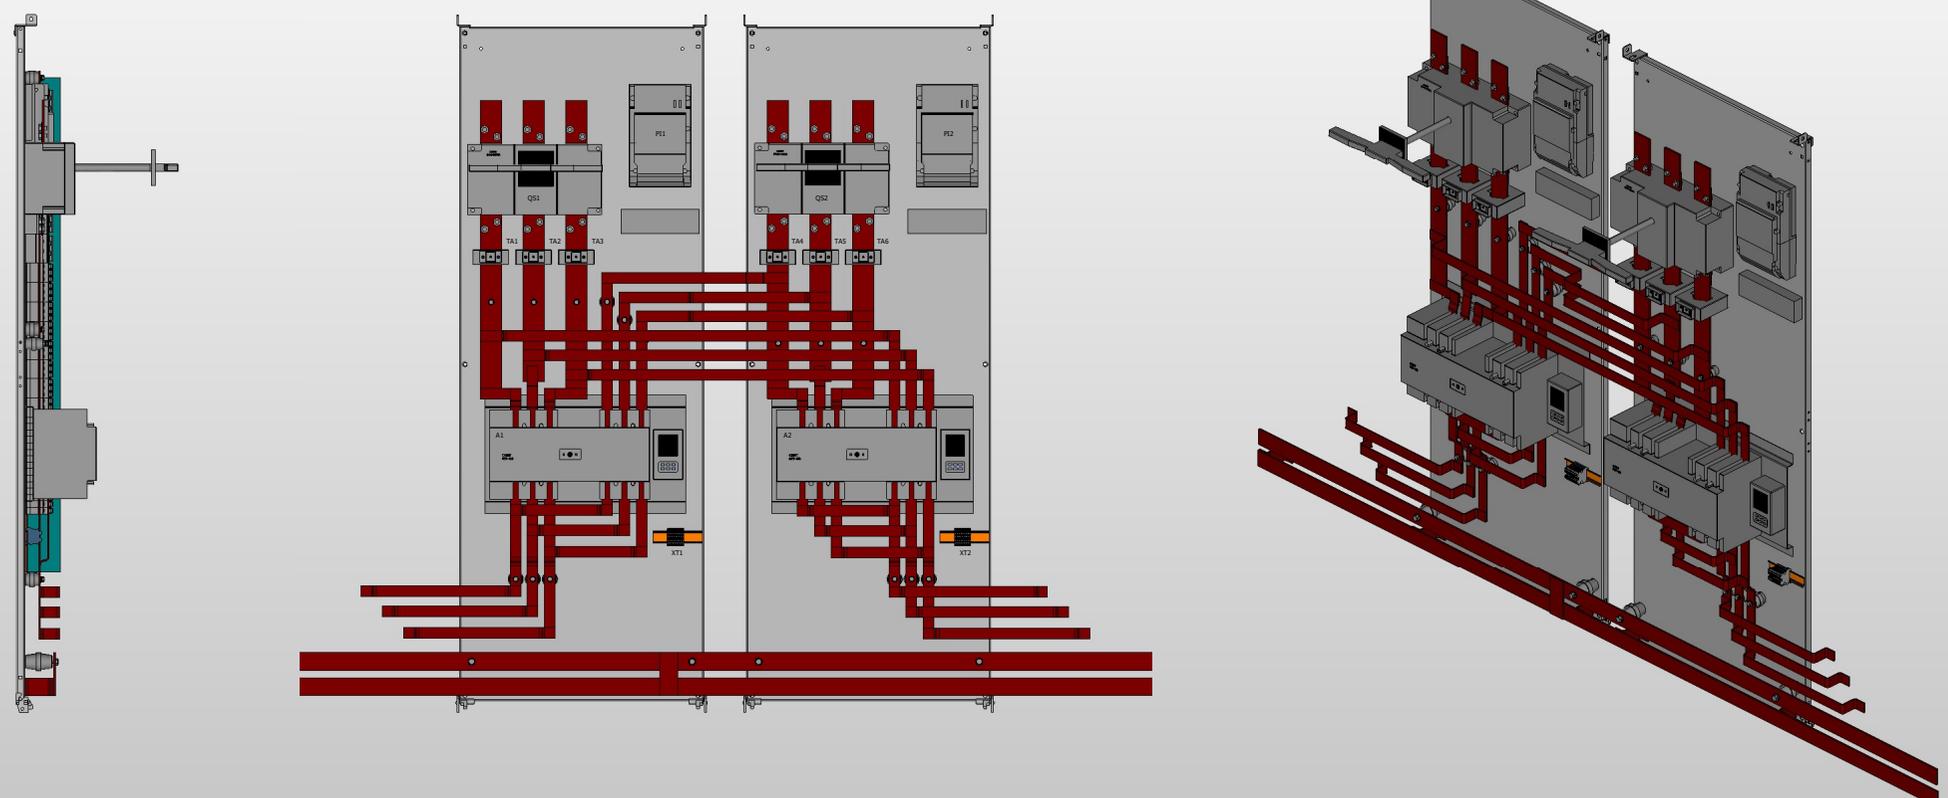

Инь.№ подл.	Взам. инв. №
Подп. и дата	

Изм.	Кол.уч.	Лист	№ док.	Подпись	Дата				
Разработал						ВРУ с АВР 400А и отх. линиями ВРУ-Б-(400+400)-03-12 (CHINT)	Стадия	Лист	Листов
Проверил							П	3	
Утвердил						Монтажная плата №1 и №2	ООО «БОНПЕТ» info@chint-electric.ru		

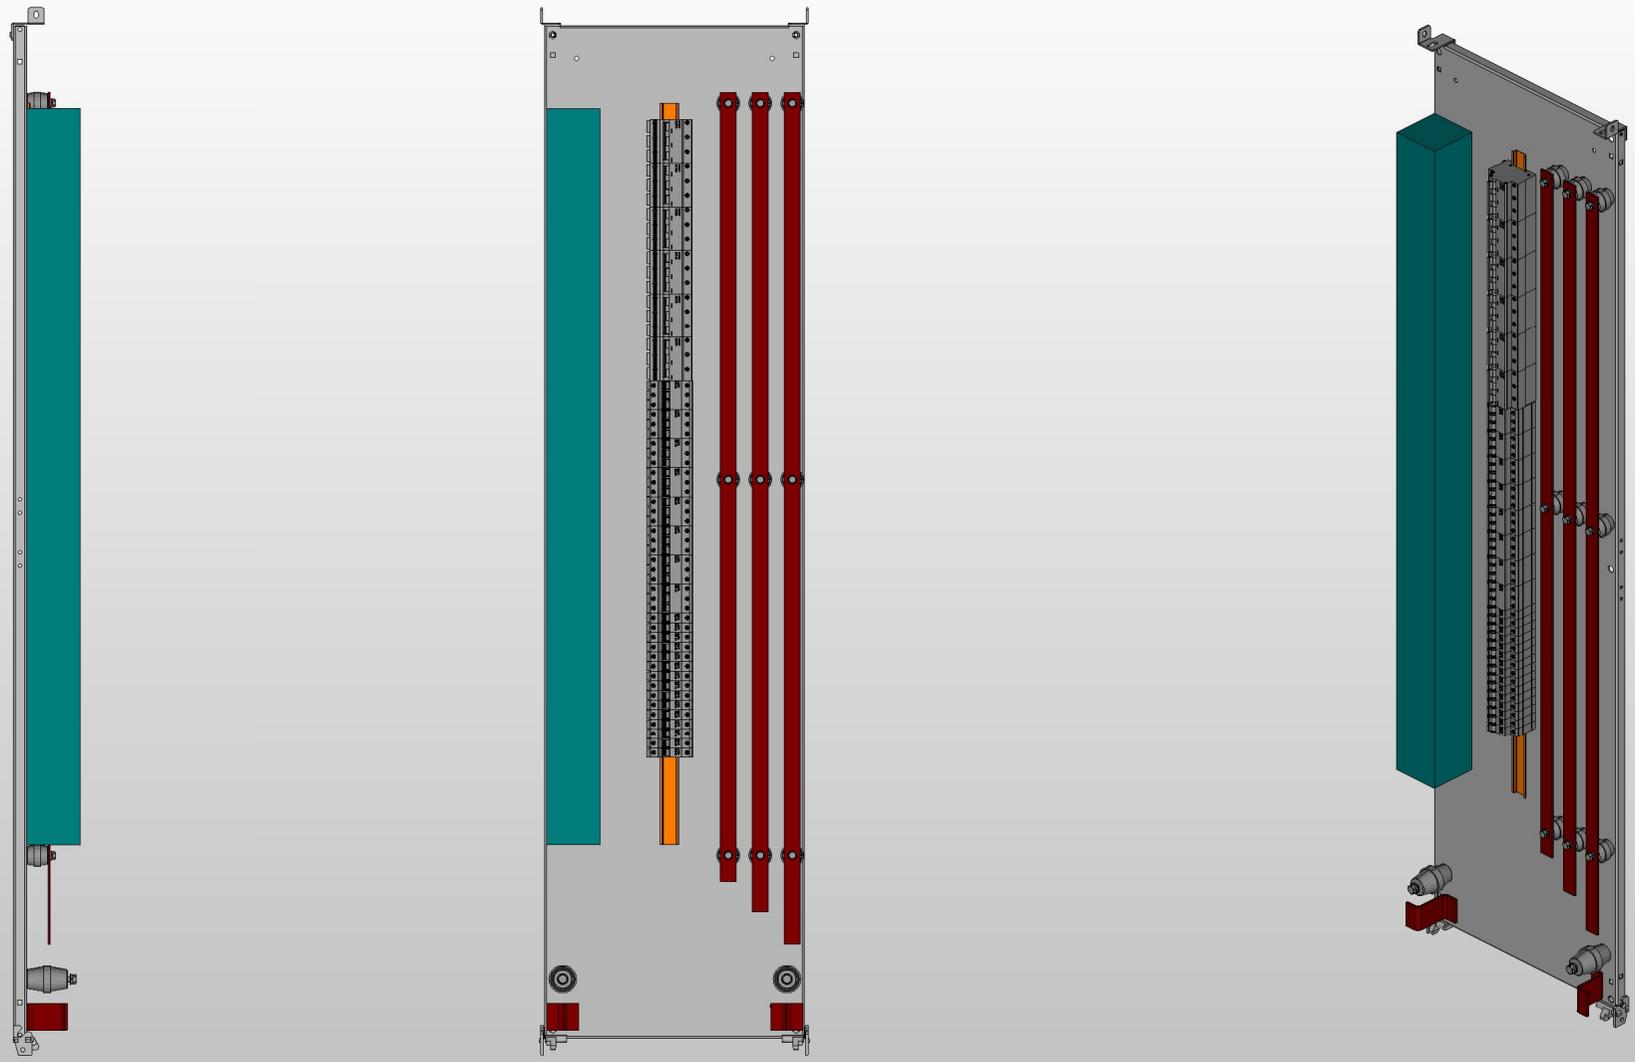

Инь.Н подл.	Подп. и дата	Взам. инв. Н

Изм.	Кол.уч.	Лист	№ док.	Подпись	Дата
Разработал					
Проверил					
Утвердил					

ВРУ с АВР 400А и отх. линиями
ВРУ-Б-(400+400)-03-12 (СНІПТ)

Стадия	Лист	Листов
П	5	

Чертеж монтажной платы №4

ООО «БОНПЕТ»
info@chint-electric.ru