

Взам. инв. N	
Подп. и дата	
Инв. N подл.	

Изм.	Кол.уч.	Лист	N док.	Подпись	Дата				
Разработал						ВРУ с АВР 100А и отх. линией артикул ВРУ-Б-100-03-10 (CHINT)	Стадия	Лист	Листов
Проверил							П	1	
Утвердил						Схема электрическая принципиальная	ООО «БОНПЕТ» info@chint-electric.ru		

Вывод питания потребителя №1      Вывод питания потребителя №n

Формат	Зона	Поз.	Обозначение	Наименование	Кол	Примечание
				<u><b>ВРУ-Б-100-03-10 (CHINT)</b></u>		
			A1	Устройство автоматического ввода резерва NZ7-125S/3 100A (CHINT), артикул 422134	1	
			HL1; HL4	Индикатор светодиодный белый ND16-22DS/4, 230В АС (CHINT), артикул 592360	2	
			HL2; HL5	Индикатор светодиодный зеленый ND16-22DS/4, 230В АС (CHINT), артикул 592575	2	
			HL3; HL6	Индикатор светодиодный красный ND16-22DS/4, 230В АС (CHINT), артикул 592595	2	
			PI1; PI2	Счётчик электроэнергии трехфазный Меркурий 234 ARTM-03, 5(10)А, 3 x 230/400В, 0,5S	2	
			PI1; PI2	Испытательная коробка	2	
			QF1.1; QF1.N	Автоматический выключатель NB1-63 ЗР 63А бкА х-ка С (CHINT), артикул 179710	6	
			QS1; QS2	Выключатель-разъединитель NH40-100/3W, ЗР, 100А (CHINT), артикул 393529	2	
			TA1...TA6	Трансформатор тока 100/5А класс точности 0,5S	6	
			XT1	Клемма проходная винтовая серая - 2,5 мм², 24А	9	
			U1	Корпус напольный 2100x800x600 мм, IP31	1	

Взам. инв. N

Подп. и дата

Инв. N подл.




Изм.	Лист	№ докум.	Подп.	Дата

**ВРУ с АВР 100А и отх. линией  
артикул ВРУ-Б-100-03-10 (CHINT)**

**Групповая спецификация изделий**




Лит.	Лист	Листов
П	1	1

**ООО «БОНПЕТ»**  
**info@chint-electric.ru**

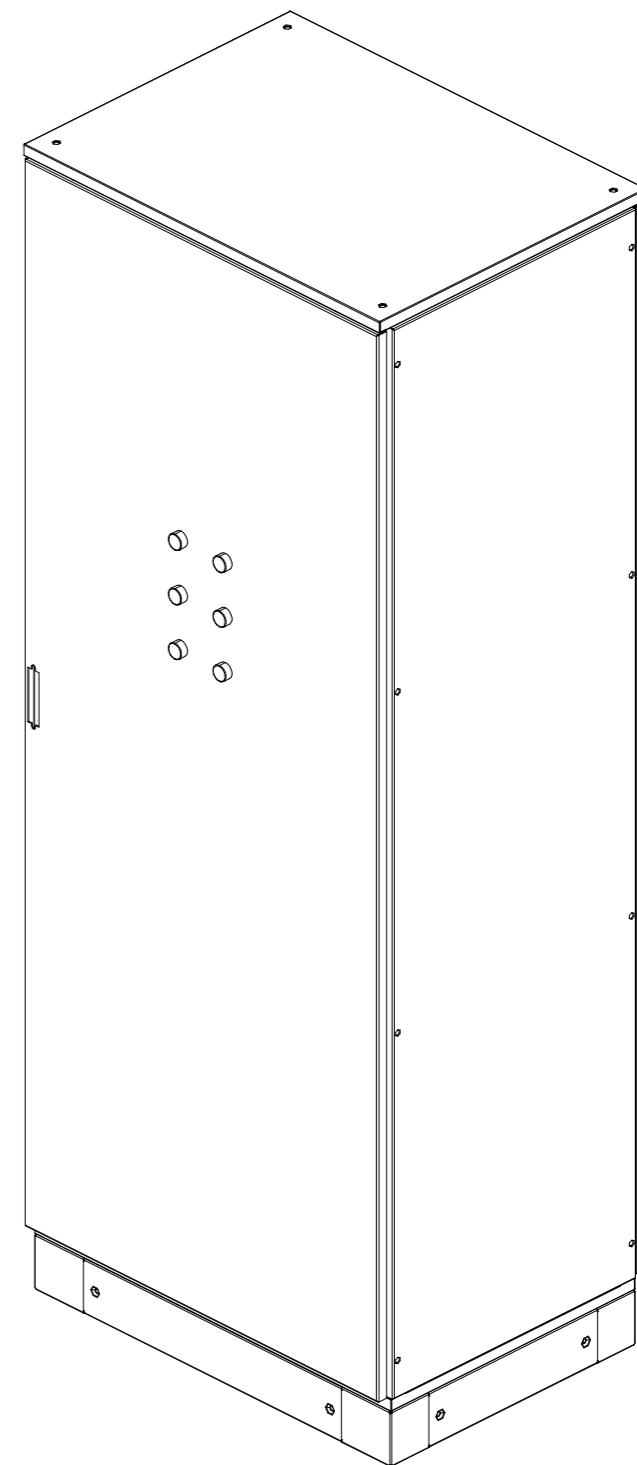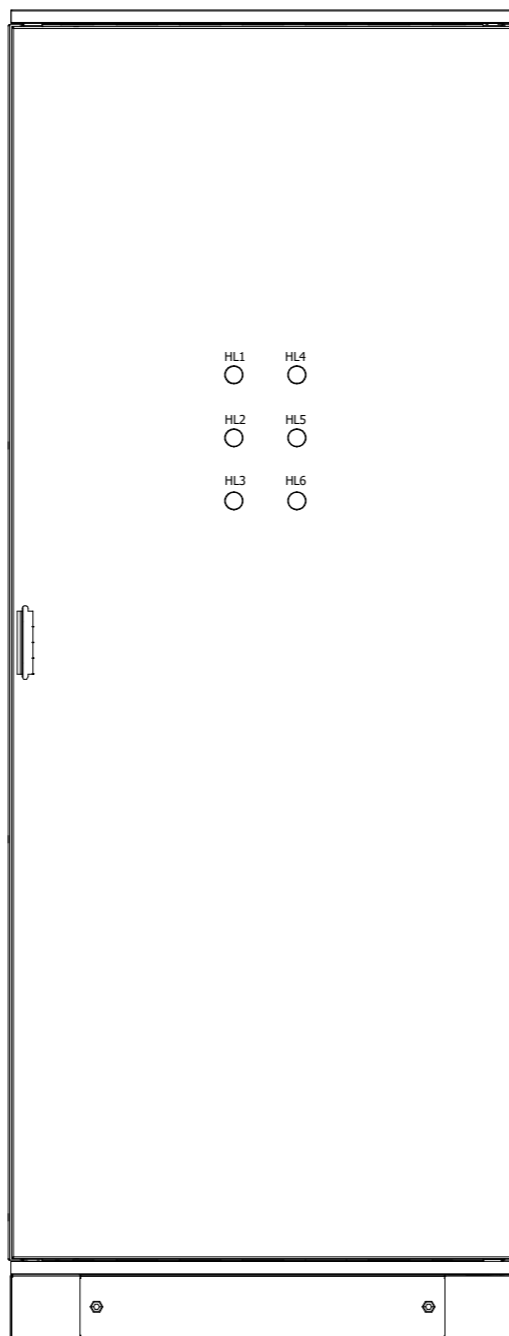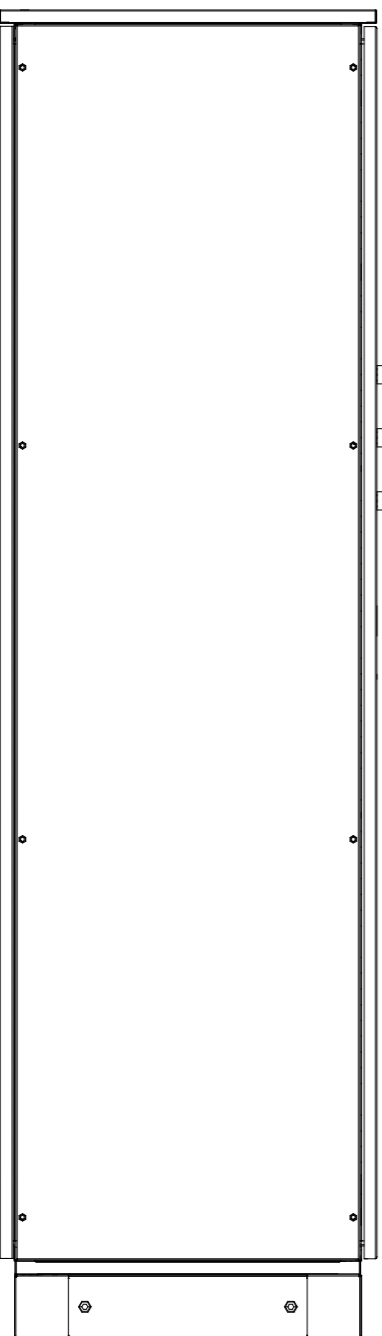

Инв.№ подл.	Подп. и дата	Взам. инв. №

Изм.	Кол.уч.	Лист	№ док.	Подпись	Дата	Стадия	Лист	Листов
						П	1	
Разработал								
Проверил						ВРУ с АВР 100А и отх. линией артикул ВРУ-Б-100-03-10 (CHINT)		
						ООО «БОНПЕТ» info@chint-electric.ru		
Утвердил						Чертеж общего вида		

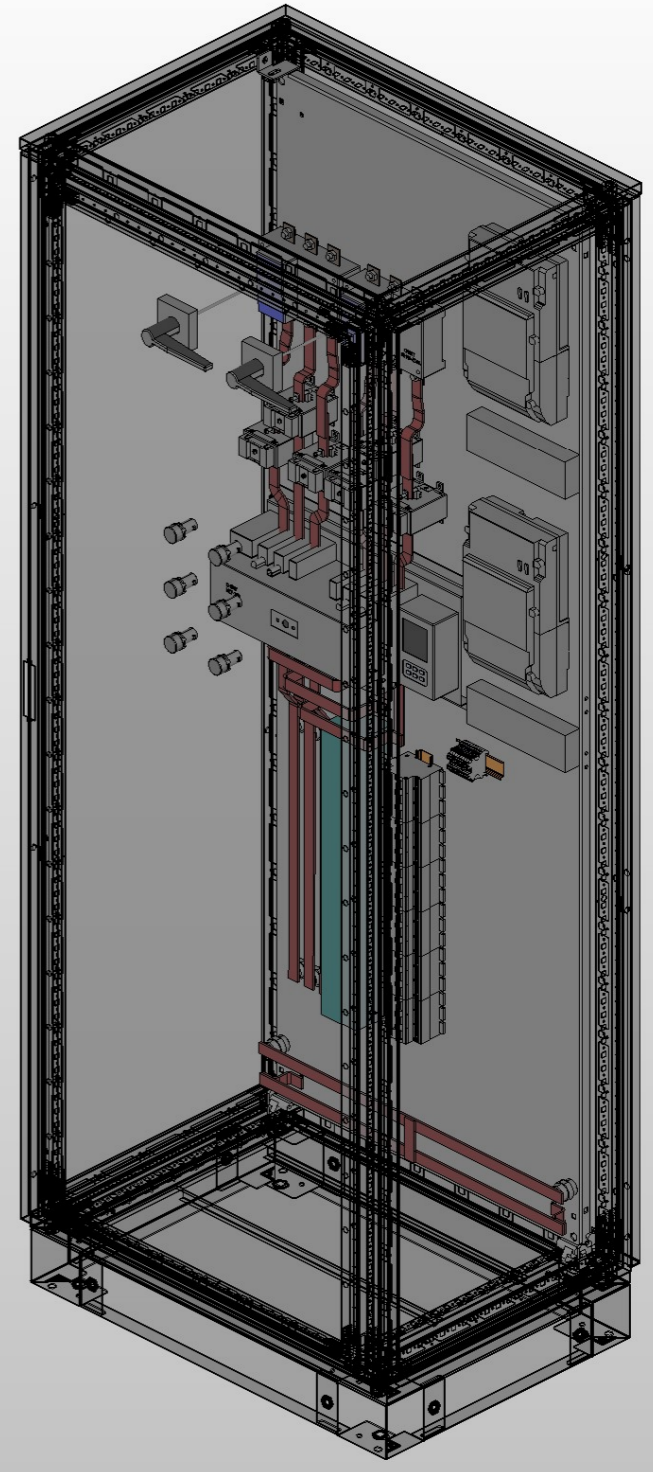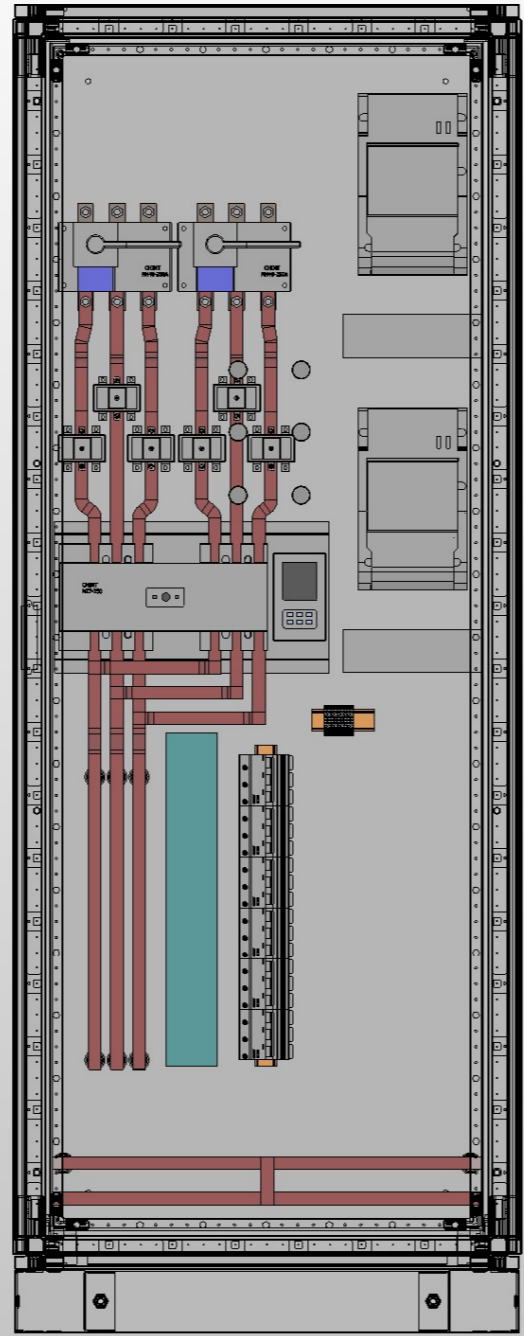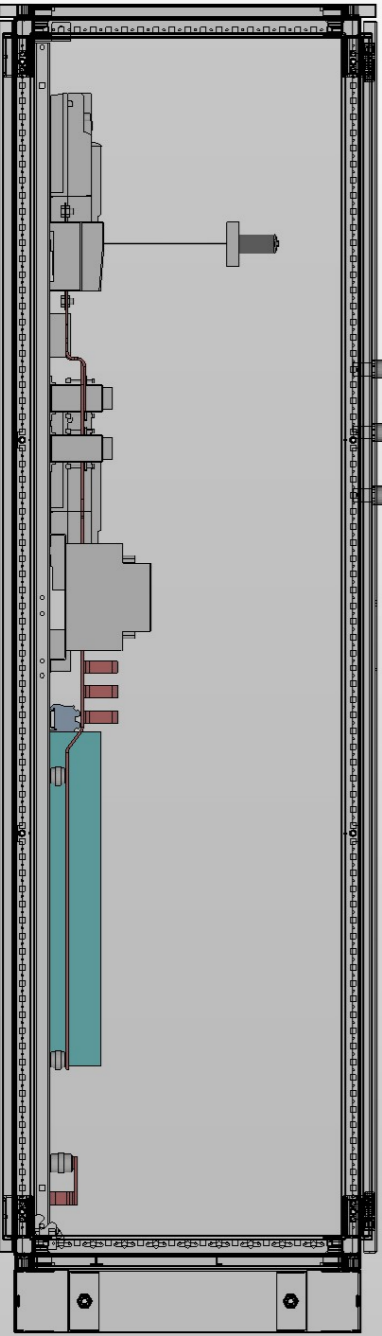

Инв.№ подл.	Подп. и дата	Взам. инв. №
-------------	--------------	--------------




Изм.	Кол.уч.	Лист	№ док.	Подпись	Дата
Разработал					
Проверил					
Утвердил					

ВРУ с АВР 100А и отх. линией  
 артикул ВРУ-Б-100-03-10 (CHINT)

Стадия	Лист	Листов
П	2	

Чертеж общего расположения  
 оборудования

ООО «БОНПЕТ»  
 info@chint-electric.ru

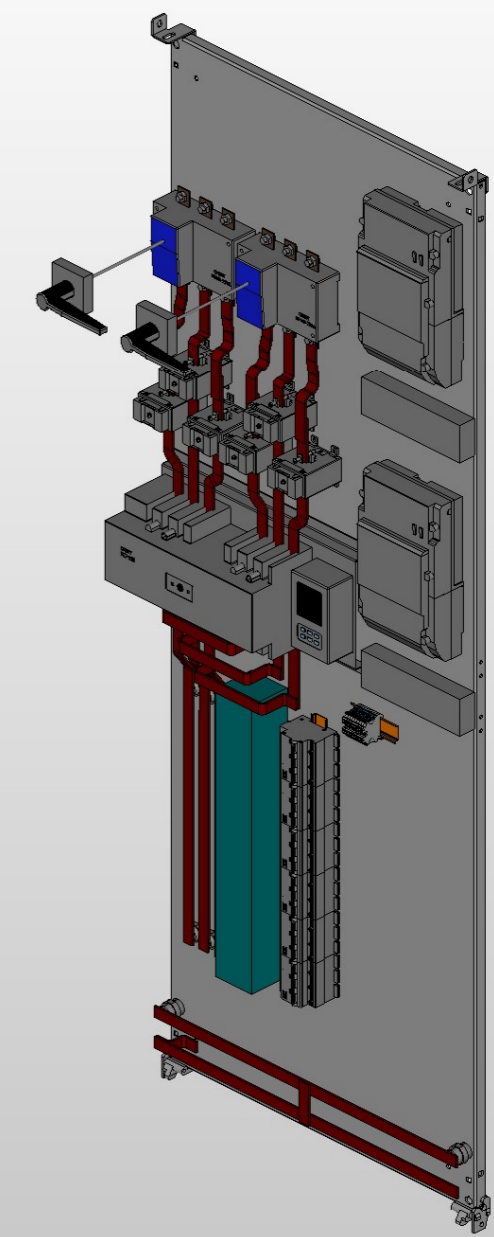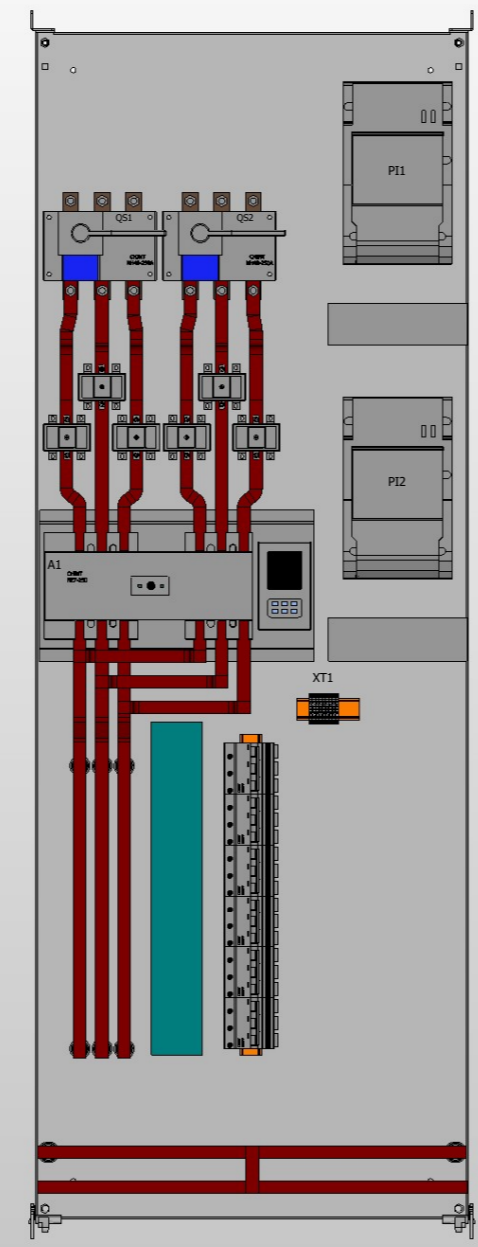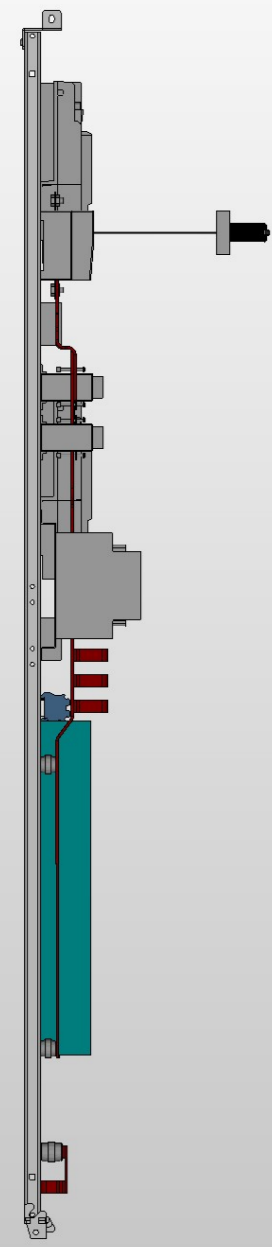

Инв.№ подл.	Подп. и дата	Взам. инв. №

Изм.	Кол.уч.	Лист	№ док.	Подпись	Дата	Стадия	Лист	Листов
						ВРУ с АВР 100А и отх. линией артикул ВРУ-Б-100-03-10 (CHINT)	П	3
Разработал						Чертеж монтажной платы	ООО «БОНПЕТ» info@chint-electric.ru	
Проверил								
Утвердил								