

Взам. инв. N	
Подп. и дата	
Инв. N подл.	

Изм.	Кол.уч.	Лист	N док.	Подпись	Дата				
Разработал						ВРУ с АВР 125А и отх. линией артикул ВРУ-Б-125-03-10 (CHINT)	Стадия	Лист	Листов
Проверил							П	1	
Утвердил						Схема электрическая принципиальная	ООО «БОНПЕТ» info@chint-electric.ru		




Вывод питания потребителя №1      Вывод питания потребителя №n

Формат	Зона	Поз.	Обозначение	Наименование	Кол	Примечание
				<u>ВРУ-Б-125-03-10 (CHINT)</u>		
			A1	Устройство автоматического ввода резерва NZ7-250S/3 125A (CHINT), артикул 422156	1	
			HL1; HL4	Индикатор светодиодный белый ND16-22DS/4, 230В AC (CHINT), артикул 592360	2	
			HL2; HL5	Индикатор светодиодный зеленый ND16-22DS/4, 230В AC (CHINT), артикул 592575	2	
			HL3; HL6	Индикатор светодиодный красный ND16-22DS/4, 230В AC (CHINT), артикул 592595	2	
			PI1; PI2	Счётчик электроэнергии трехфазный Меркурий 234 ARTM-03, 5(10)A, 3 x 230/400В, 0,5S	2	
			PI1; PI2	Испытательная коробка	2	
			QF1.1; QF1.N	Автоматический выключатель NB1-63 ЗР 63А бкА х-ка С (CHINT), артикул 179710	6	
			QS1; QS2	Выключатель-разъединитель NH40-125/3W, ЗР, 125А (CHINT), артикул 393261	2	
			TA1...TA6	Трансформатор тока 125/5А класс точности 0,5S	6	
			ХТ1	Клемма проходная винтовая серая - 2,5 мм <sup>2</sup> , 24А	9	
			U1	Корпус напольный 2100x800x600 мм, IP31	1	

Взам. инв. N
Подп. и дата




Изм.	Лист	№ докум.	Подп.	Дата

Инвар подл.	Разработал	ВРУ с АВР 125А и отх. линией артикул ВРУ-Б-125-03-10 (CHINT)	Лит.		Лист	Листов
	Проверил		П	1	1	
Утвердил	Групповая спецификация изделий		ООО «БОНПЕТ» info@chint-electric.ru			

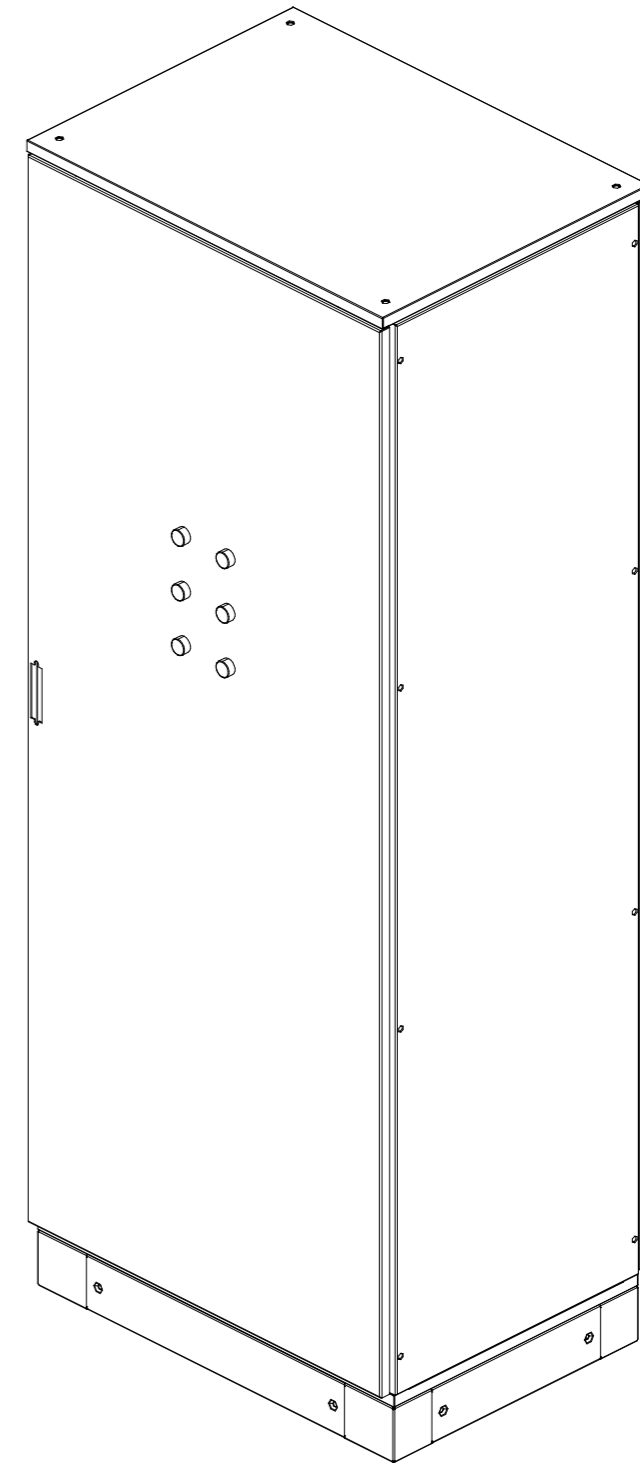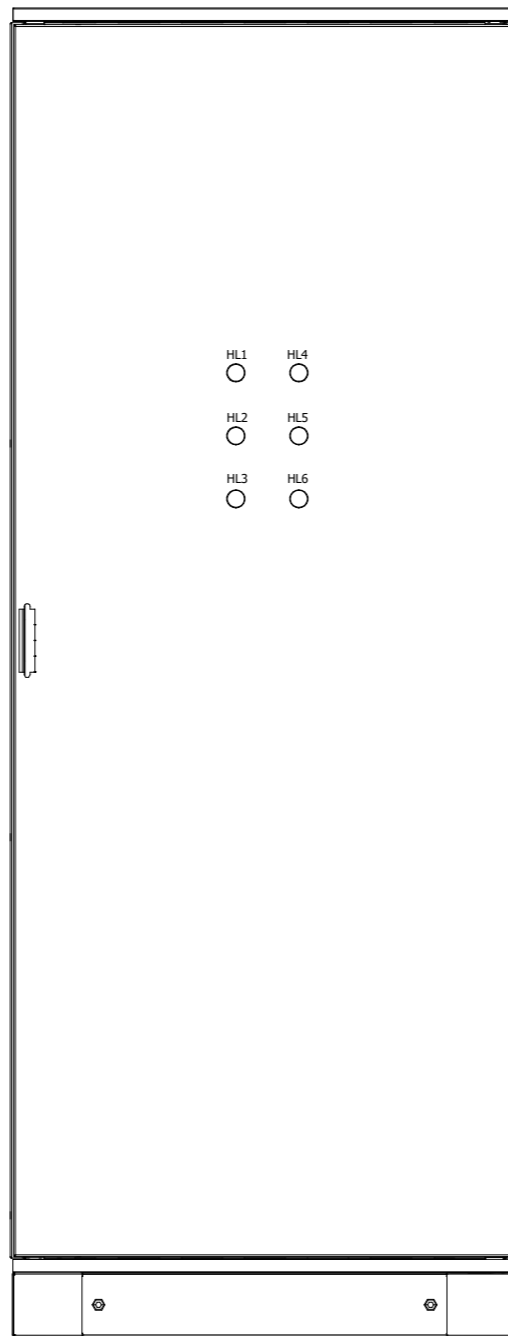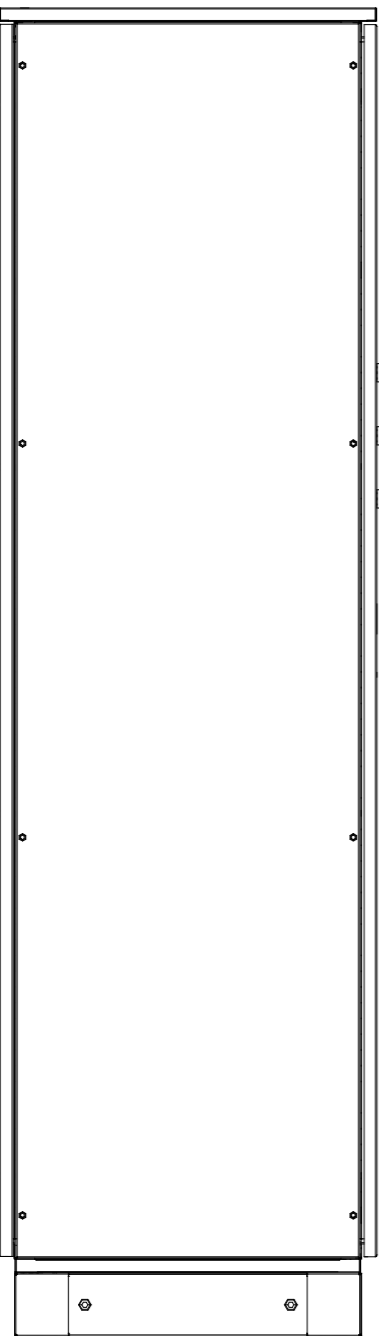

Инв.№ подл.	Подп. и дата	Взам. инв. №

Изм.	Кол.уч.	Лист	№ док.	Подпись	Дата	Стадия	Лист	Листов
						П	1	
Разработал								
Проверил						ВРУ с АВР 125А и отх. линией артикул ВРУ-Б-125-03-10 (CHINT)		
						Чертёж общего вида		
						ООО «БОНПЕТ» info@chint-electric.ru		
Утвердил								

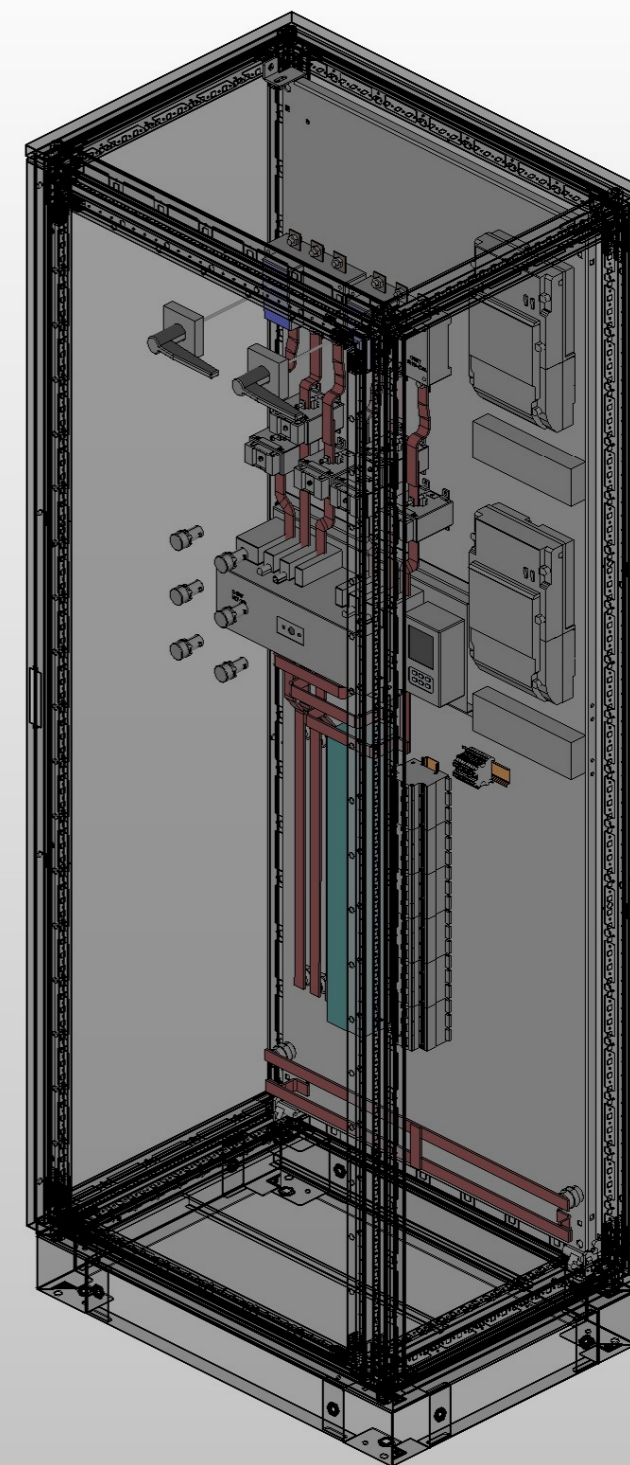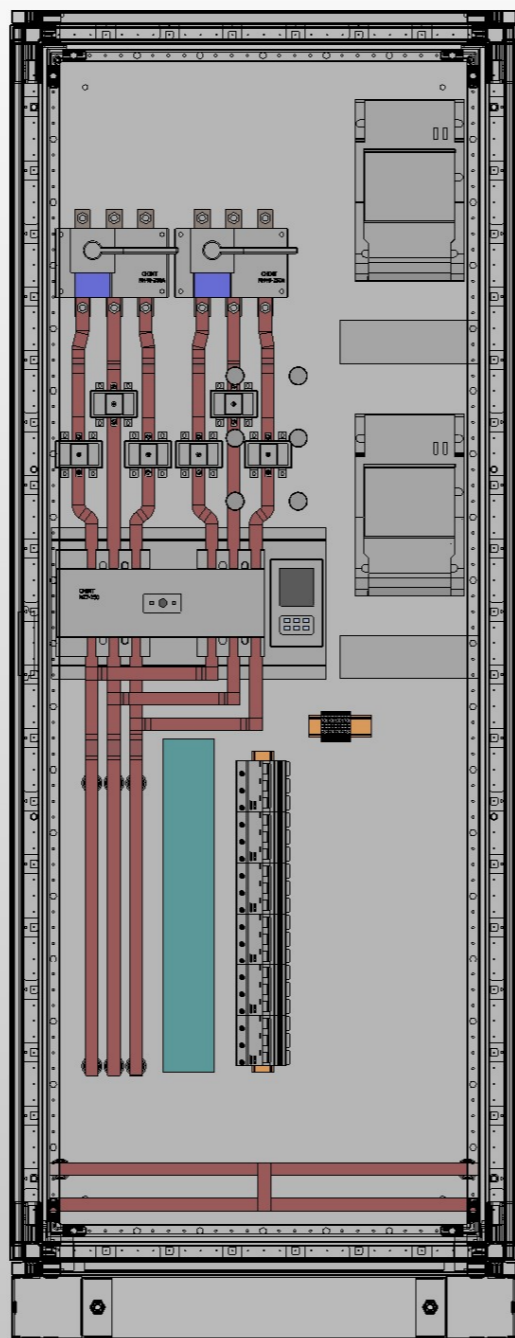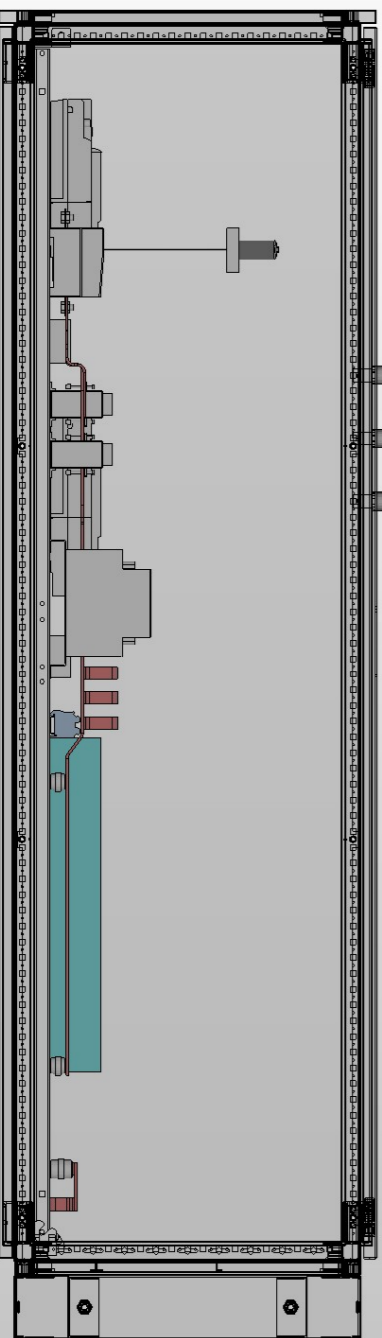


Инв.№ подл.	Подп. и дата	Взам. инв. №
-------------	--------------	--------------

Изм.	Кол.уч.	Лист	№ док.	Подпись	Дата
Разработал					
Проверил					
Утвердил					

ВРУ с АВР 125А и отх. линией артикул ВРУ-Б-125-03-10 (CHINT)	Стадия	Лист	Листов
	П	2	
Чертеж общего расположения оборудования	ООО «БОНПЕТ» info@chint-electric.ru		
	Формат А3		

Копировал

Формат А3

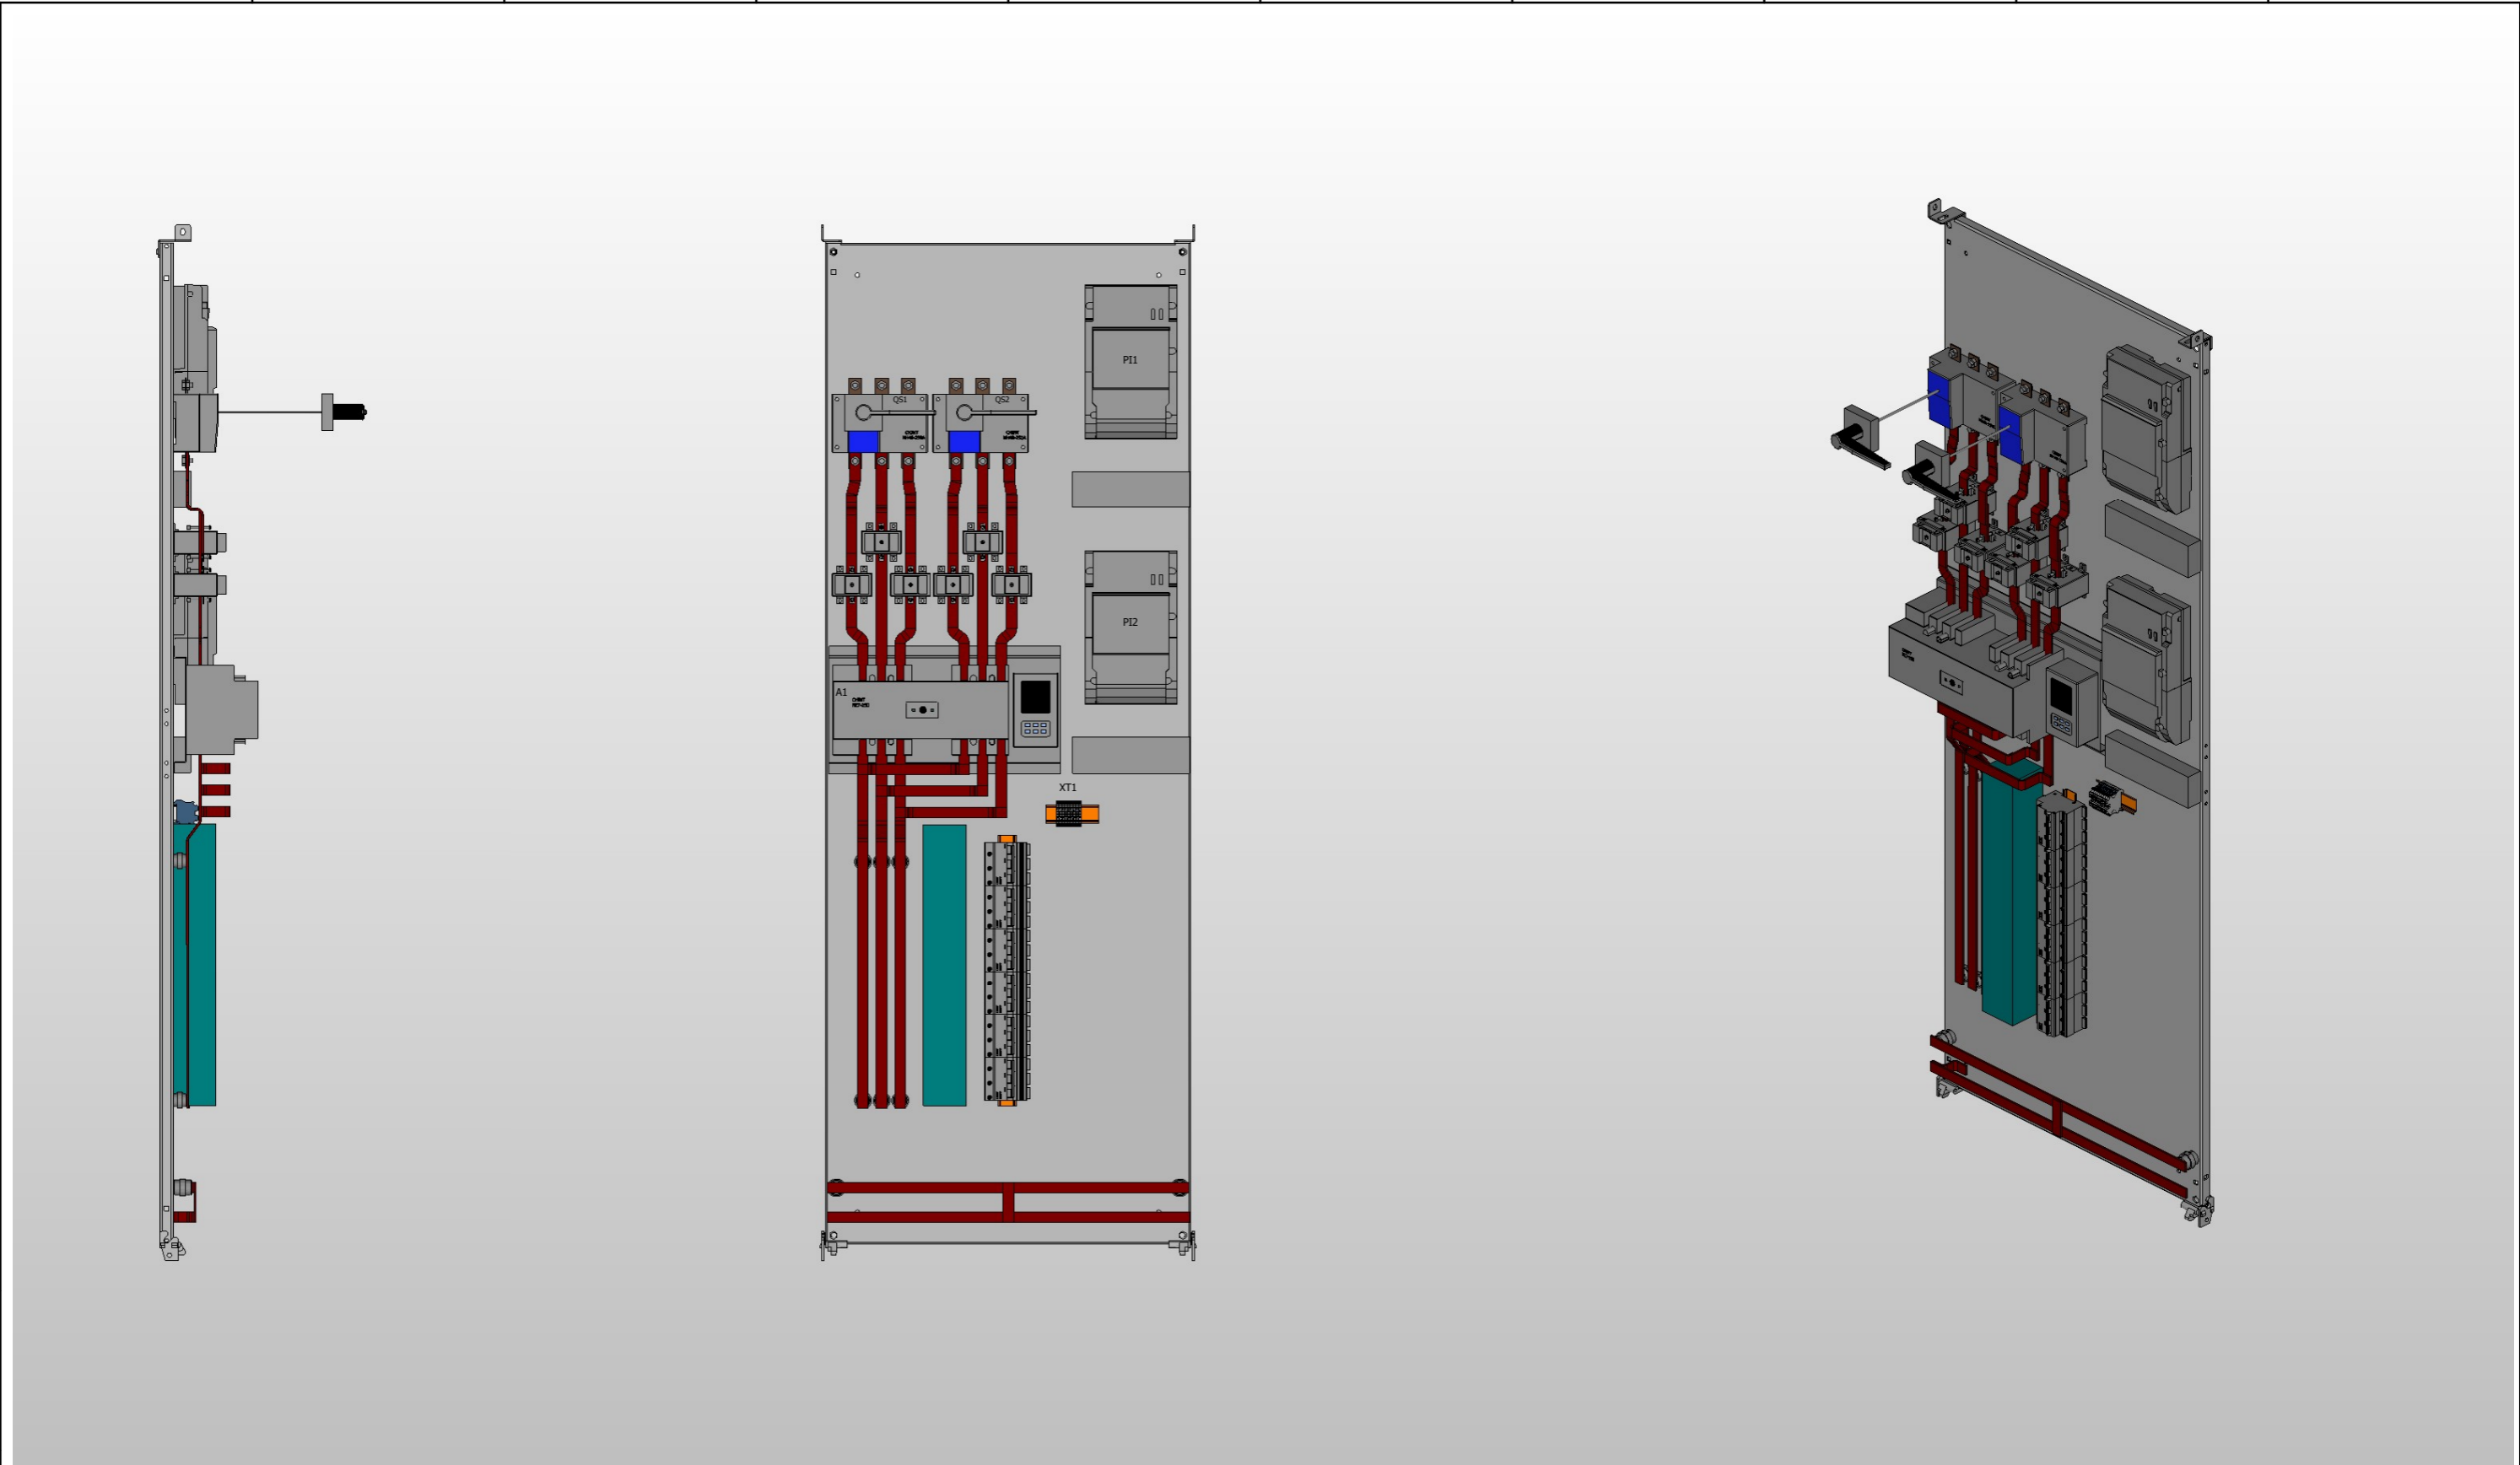

Инв.№ подл.	Подп. и дата	Взам. инв. №

Изм.	Кол.уч.	Лист	№ док.	Подпись	Дата

<p>ВРУ с АВР 125А и отх. линией артикул ВРУ-Б-125-03-10 (CHINT)</p>	Стадия	Лист	Листов
	П	3	
<p>Чертеж монтажной платы</p>	<p>ООО «БОНПЕТ» info@chint-electric.ru</p>		