
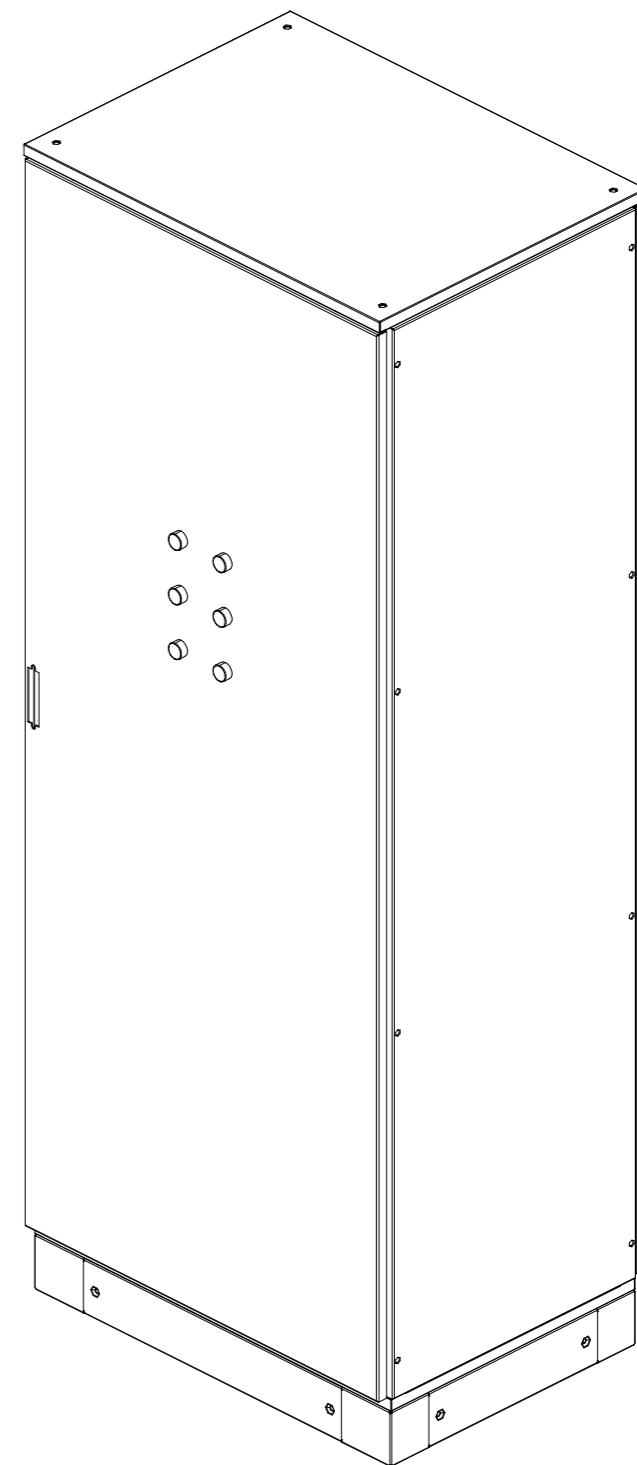
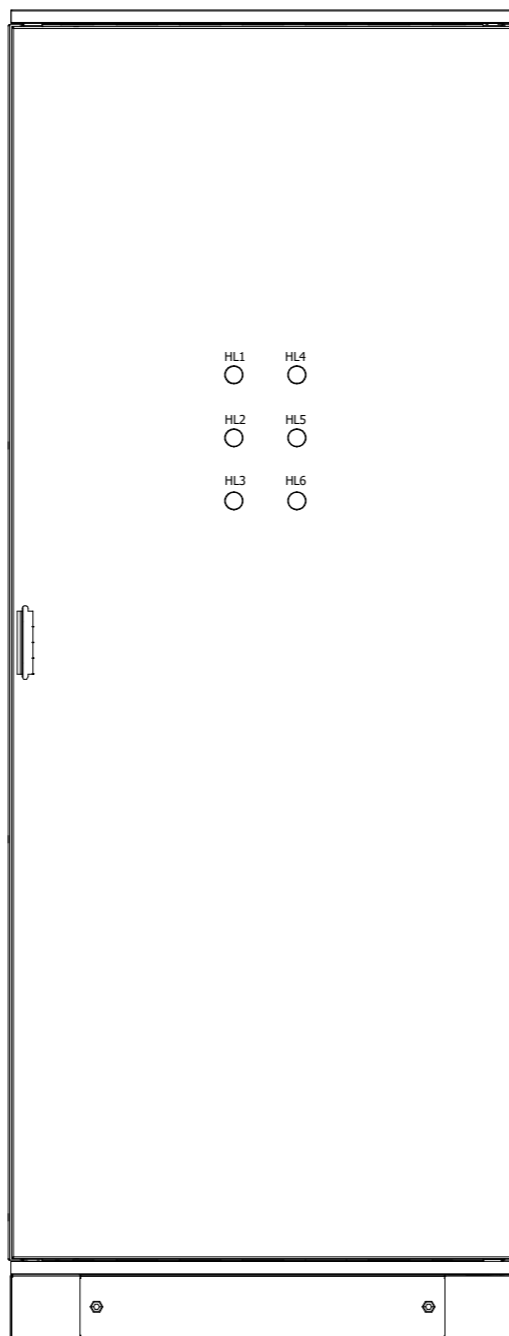


Взам. инв. N	
Подп. и дата	
Инв. N подл.	

Изм.	Кол.уч.	Лист	N док.	Подпись	Дата				
Разработал						ВРУ с АВР 200А и отх. линией артикул ВРУ-Б-200-03-10 (CHINT)	Стадия	Лист	Листов
Проверил							П	1	
Утвердил						Схема электрическая принципиальная	ООО «БОНПЕТ» info@chint-electric.ru		




Формат	Зона	Поз.	Обозначение	Наименование	Кол.	Примечание
				ВРУ-Б-200-03-10 (CHINT)		
			A1	Устройство автоматического ввода резерва NZ7-250S/3 200A (CHINT), артикул 422159	1	
			HL1; HL4	Индикатор светодиодный белый ND16-22DS/4, 230В AC (CHINT), артикул 592360	2	
			HL2; HL5	Индикатор светодиодный зеленый ND16-22DS/4, 230В AC (CHINT), артикул 592575	2	
			HL3; HL6	Индикатор светодиодный красный ND16-22DS/4, 230В AC (CHINT), артикул 592595	2	
			PI1; PI2	Счётчик электроэнергии трехфазный Меркурий 234 ARTM-03, 5(10)A, 3 х 230/400В, 0,5S	2	
			PI1; PI2	Испытательная коробка	2	
			QF1.1; QF1.N	Автоматический выключатель NB1-63 ЗР 63А бкА х-ка С (CHINT), артикул 179710	6	
			QS1; QS2	Выключатель-разъединитель NH40-200/3W, ЗР, 200А (CHINT), артикул 393263	2	
			ТА1...ТА6	Трансформатор тока 200/5А класс точности 0,5S	6	
			ХТ1	Клемма проходная винтовая серая - 2,5 мм ² , 24А	9	
			U1	Корпус напольный 2100x800x600 мм, IP31	1	

Изм.	Лист	№ докум.	Подп.	Дата	ВРУ с АВР 200А и отх. линией артикул ВРУ-Б-200-03-10 (CHINT)	Лит.	Лист	Листов
						П	1	1
						ООО «БОНПЕТ» info@chint-electric.ru		
Разработал					Групповая спецификация изделий			
Проверил								
Утвердил								

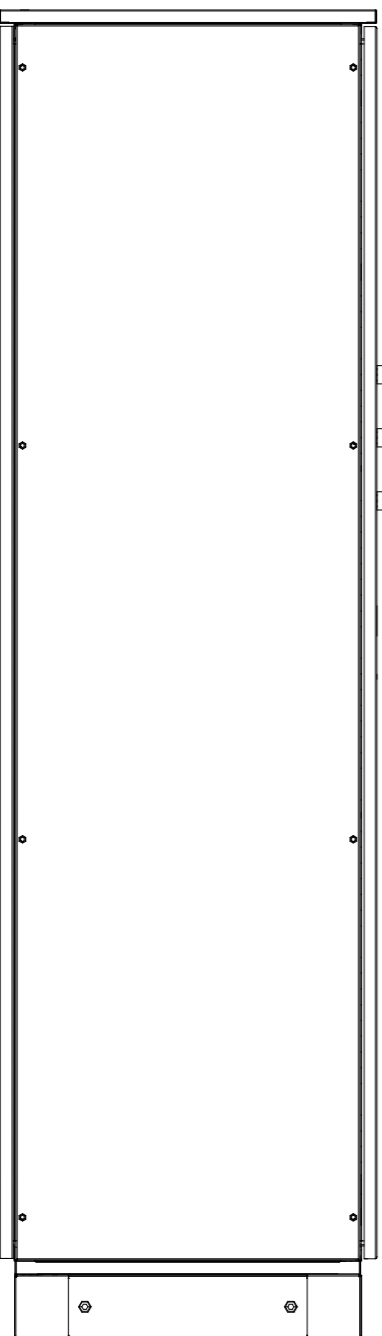

Инв.№ подл.	Подп. и дата	Взам. инв. №

Изм.	Кол.уч.	Лист	№ док.	Подпись	Дата	Стадия	Лист	Листов
						П	1	
Разработал								
Проверил						ВРУ с АВР 200А и отх. линией артикул ВРУ-Б-200-03-10 (CHINT)		
						Чертёж общего вида		
						ООО «БОНПЕТ» info@chint-electric.ru		
Утвердил								

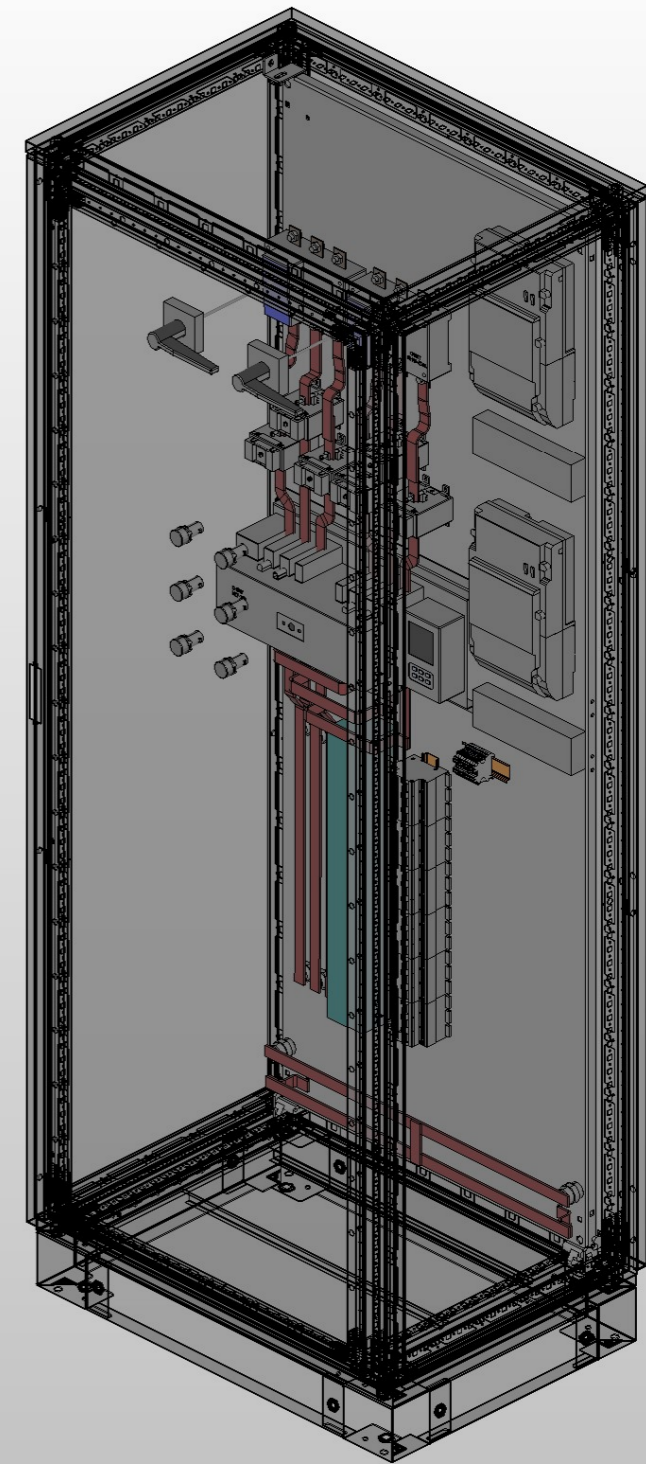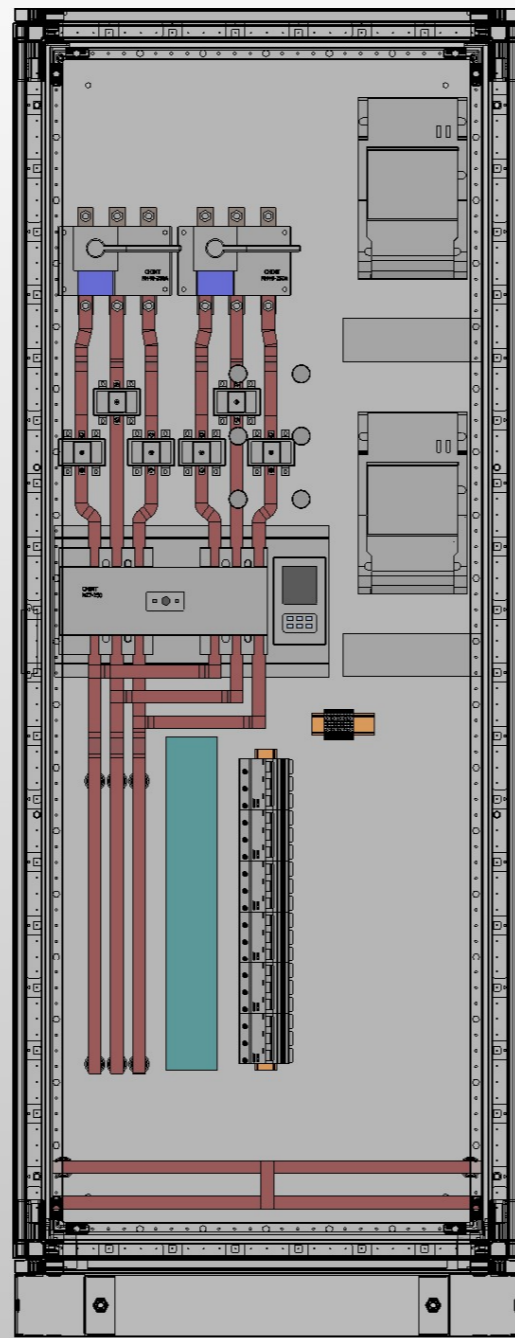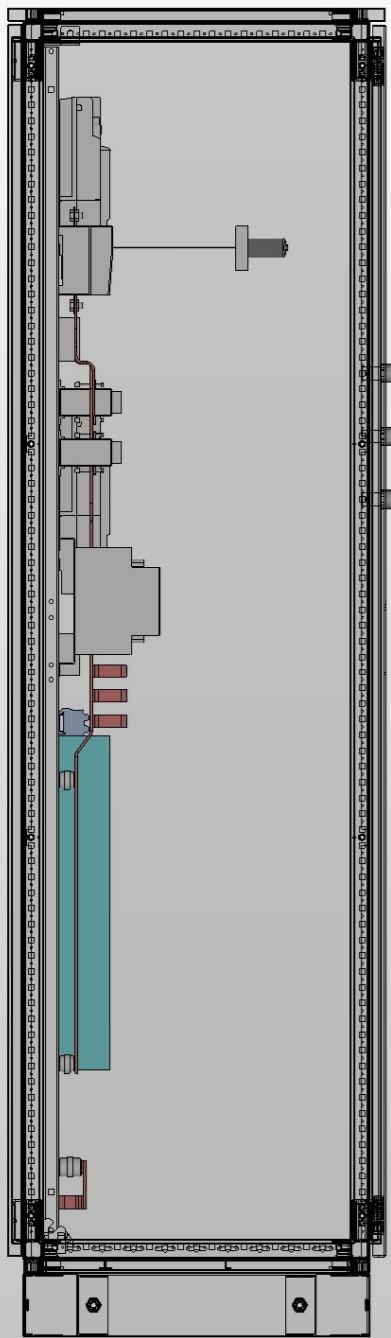

Инв.№ подл.	Подп. и дата	Взам. инв. №
-------------	--------------	--------------


Изм.	Кол.уч.	Лист	№ док.	Подпись	Дата
Разработал					
Проверил					
Утвердил					

ВРУ с АВР 200А и отх. линией
 артикул ВРУ-Б-200-03-10 (CHINT)

Чертеж общего расположения
 оборудования

Стадия	Лист	Листов
П	2	

ООО «БОНПЕТ»
 info@chint-electric.ru

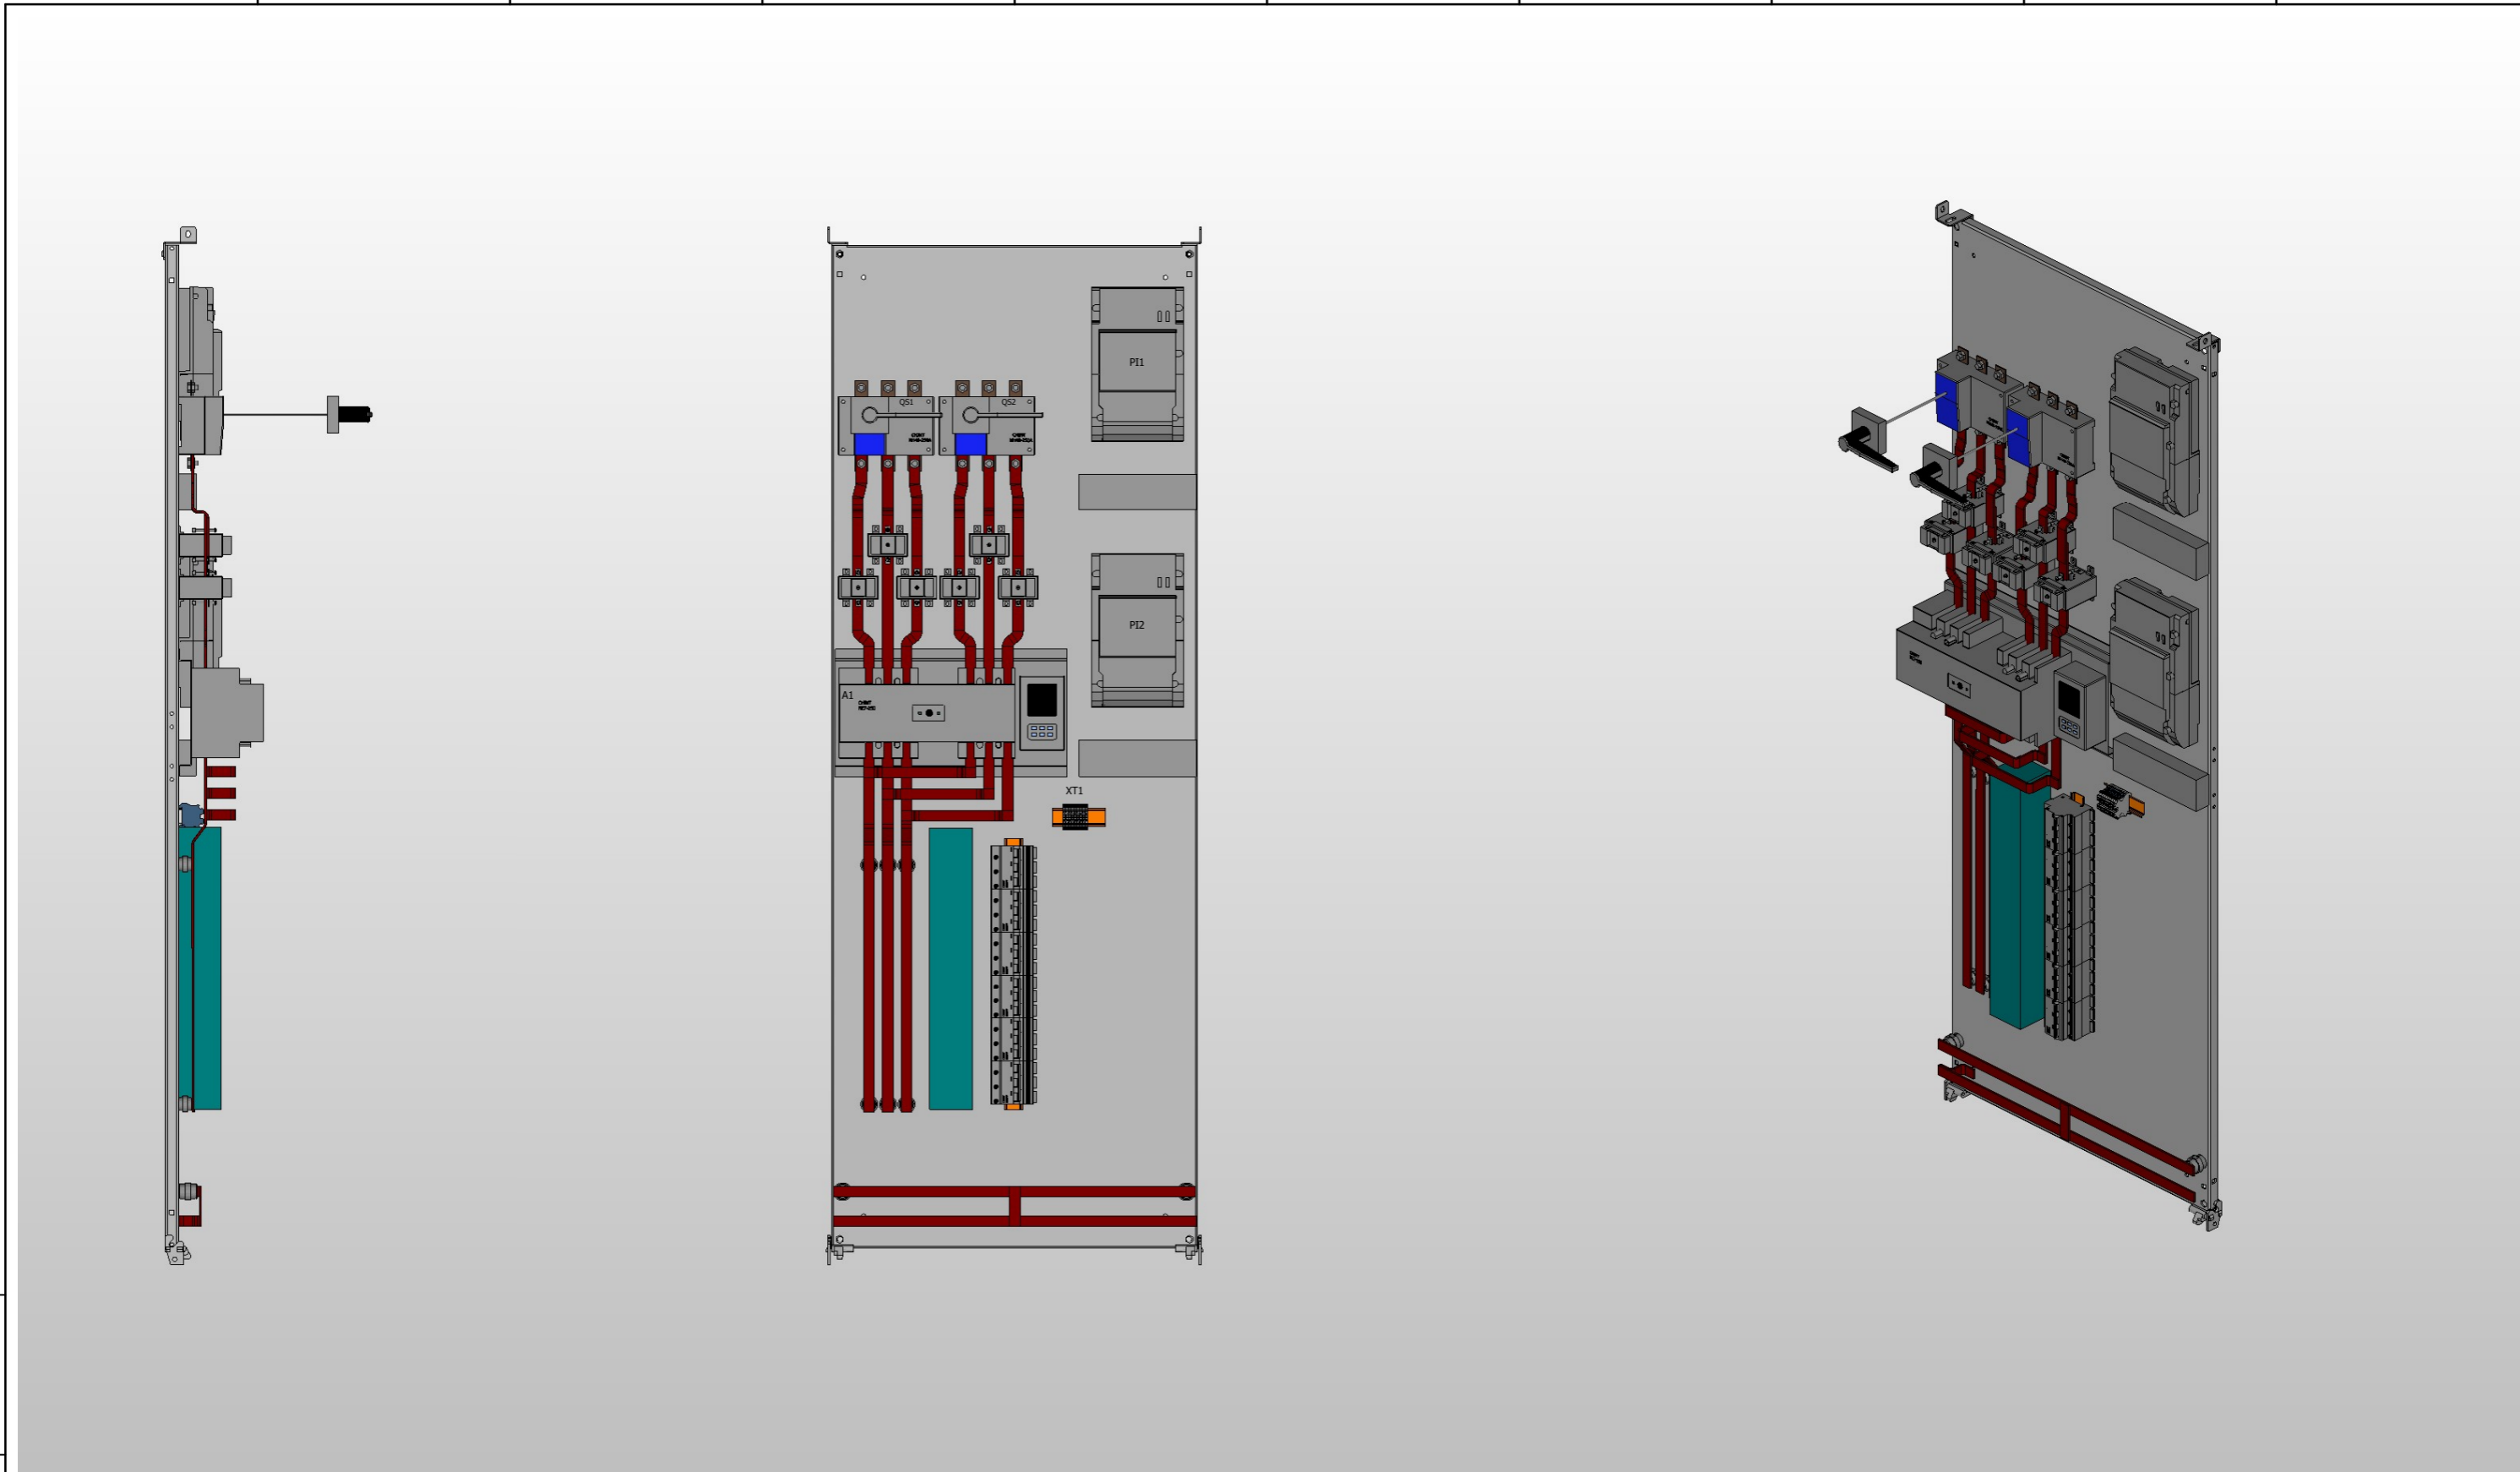

Инв.№ подл.	Подп. и дата	Взам. инв. №
-------------	--------------	--------------

Изм.	Кол.уч.	Лист	№ док.	Подпись	Дата				
Разработал						ВРУ с АВР 200А и отх. линией артикул ВРУ-Б-200-03-10 (CHINT)	Стадия	Лист	Листов
Проверил							П	3	
						Чертеж монтажной платы	ООО «БОНПЕТ» info@chint-electric.ru		
Утвердил							Копировал Формат А3		

A
B
C
D
E
F