
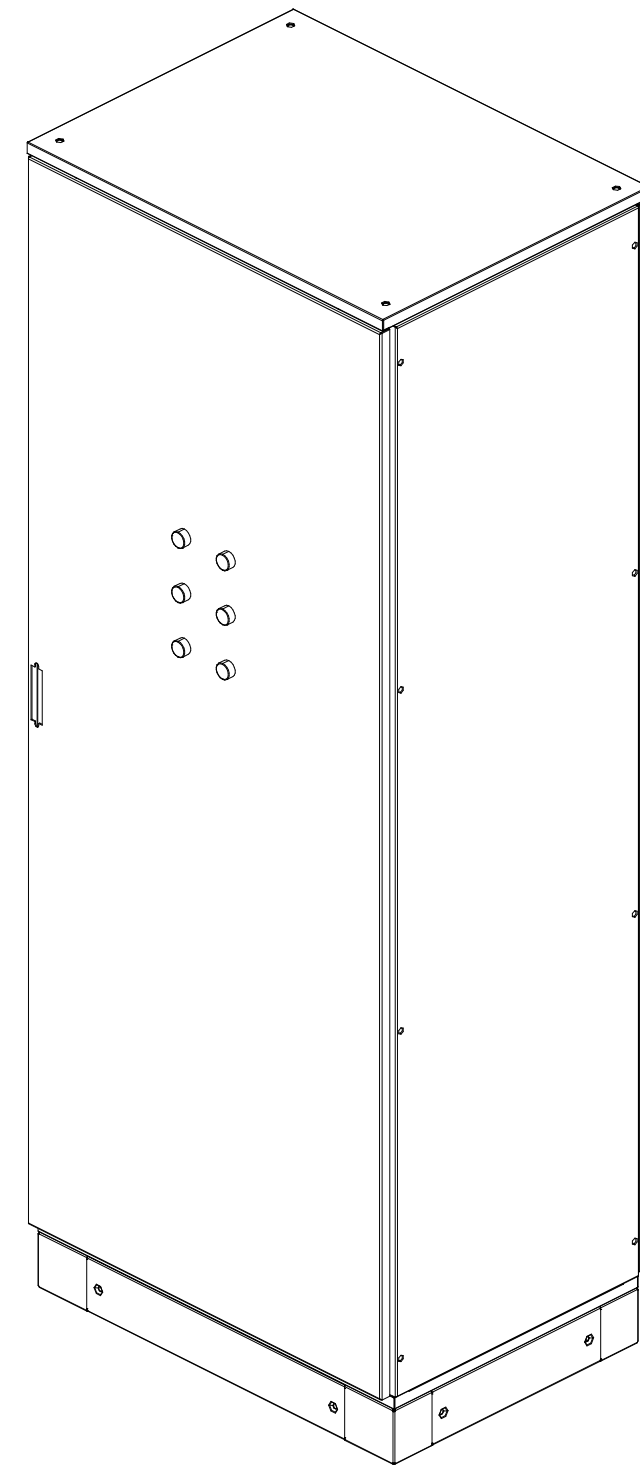
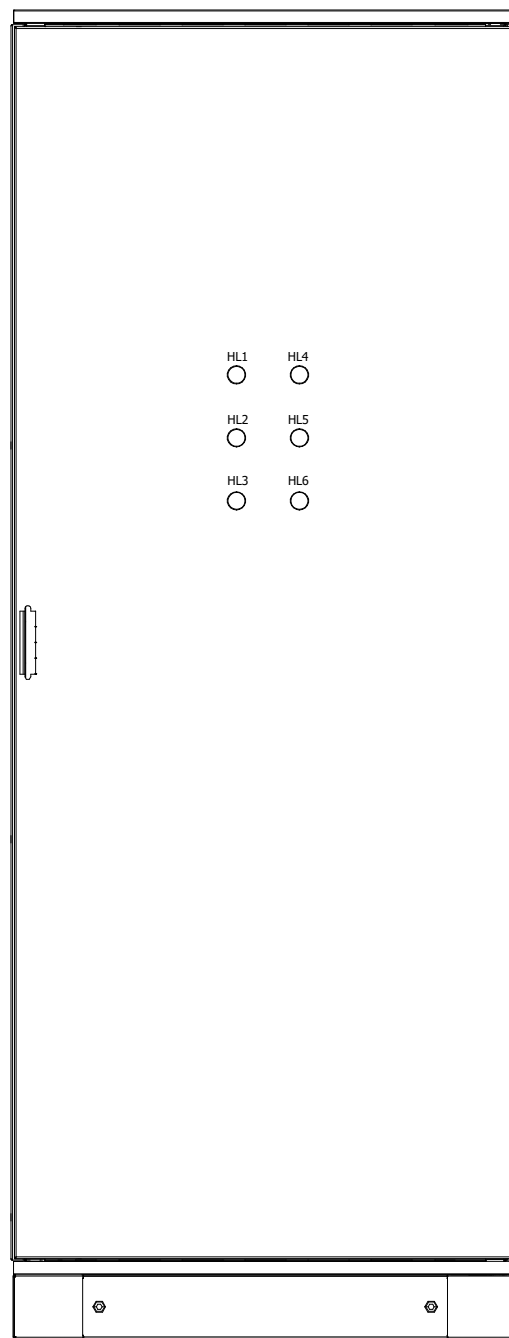





Взам. инв. N	
Подп. и дата	
Инв. N подл.	

Изм.	Кол.уч.	Лист	N док.	Подпись	Дата				
Разработал						ВРУ с АВР 400А и отх. линией артикул ВРУ-Б-400-03-10 (CHINT)	Стадия	Лист	Листов
Проверил							П	1	
Утвердил						Схема электрическая принципиальная	ООО «БОНПЕТ» info@chint-electric.ru		

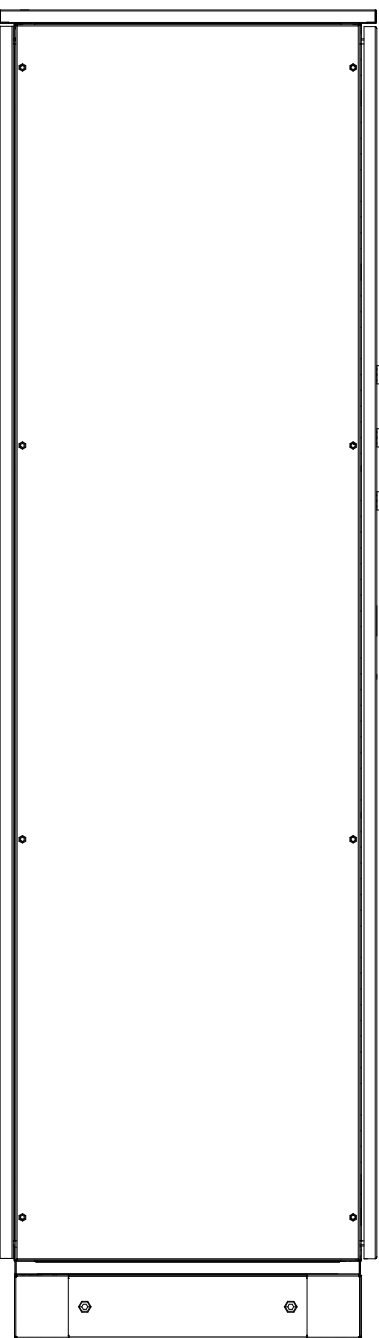

Инв.№ подл.	Подп. и дата	Взам. инв. №

Изм.	Кол.уч.	Лист	№ док.	Подпись	Дата	Стадия	Лист	Листов
						П	1	
Разработал								
Проверил						ВРУ с АВР 400А и отх. линией артикул ВРУ-Б-400-03-10 (CHINT)		
						Чертёж общего вида		
						ООО «БОНПЕТ» info@chint-electric.ru		
Утвердил								

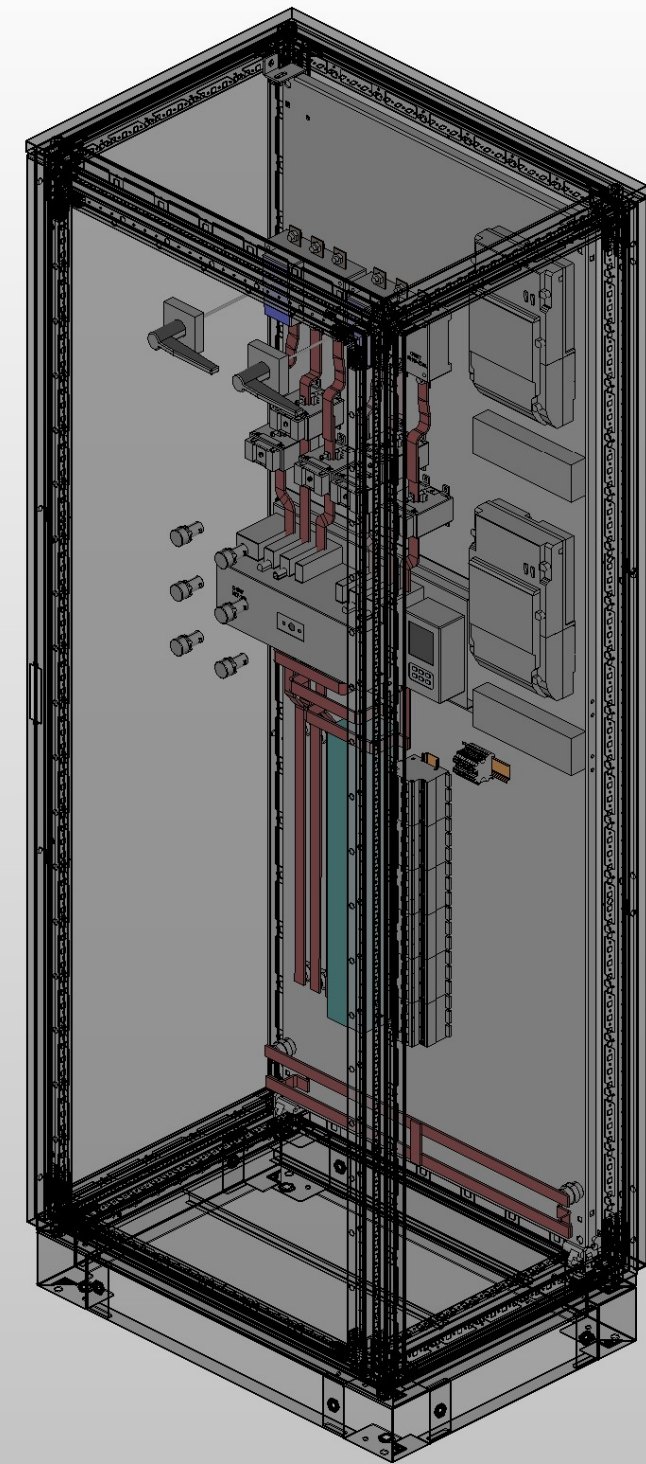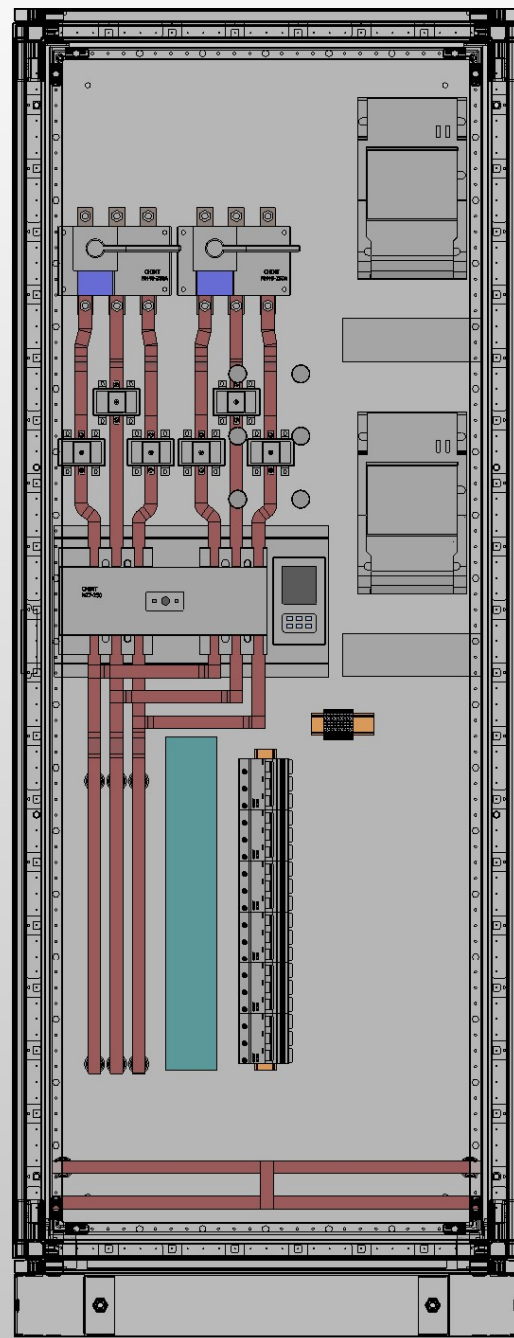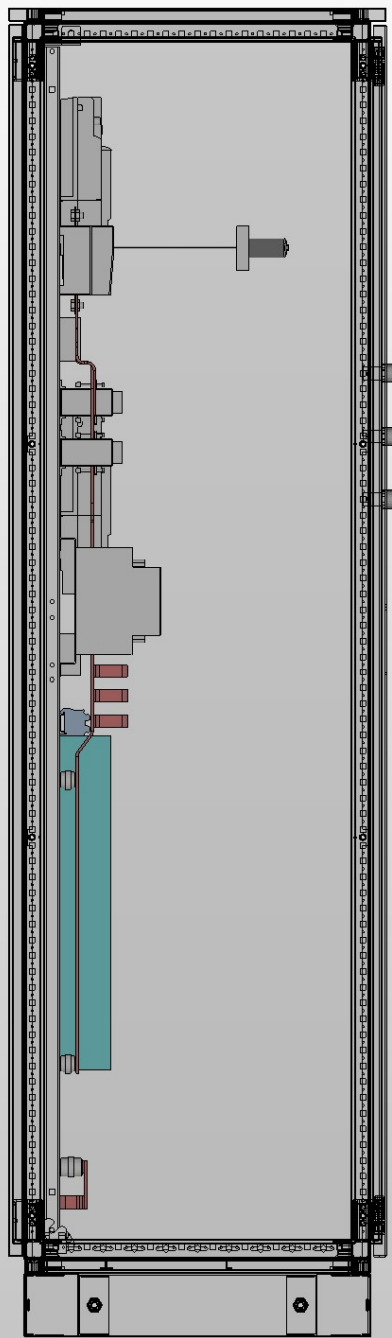

Инв.№ подл.	Подп. и дата	Взам. инв. №
-------------	--------------	--------------

Изм.	Кол.уч.	Лист	№ док.	Подпись	Дата
Разработал					
Проверил					
Утвердил					

ВРУ с АВР 400А и отх. линией артикул ВРУ-Б-400-03-10 (CHINT)	Стадия	Лист	Листов
	П	2	
Чертеж общего расположения оборудования	ООО «БОНПЕТ» info@chint-electric.ru		
	Формат А3		

