


Лист	Наименование	Примечание
ВЕДОМОСТЬ РАБОЧИХ ЧЕРТЕЖЕЙ ОСНОВНОГО КОМПЛЕКТА		
1	Общие данные	
2	ГРЩ 800А с отх. линиями. Схема электрическая принципиальная	
3	ГРЩ 800А с отх. линиями. Схема электрическая принципиальная	
4	Спецификация оборудования и материалов	
5	Спецификация оборудования и материалов	
6	Чертеж общего вида	
7	Чертеж общего вида без дверей	


Взам.инв. N	<p>ООО «БОНПЕТ» тел. 8 (800) 511-89-39 email: info@chint-electric.ru сайт: chint-electric.ru</p>									
	Подл. и дата									
Инв. N подл.		Изм.	Кол.уч.	Лист	N док.	Подпись	Дата	ГРЩ 800А с отх. линиями артикул ГРЩ-Б-800 (CHINT)	Стадия	Лист
	Разработал						П			
	Проверил						Общие данные	ООО «БОНПЕТ» info@chint-electric.ru		
	Утвердил									

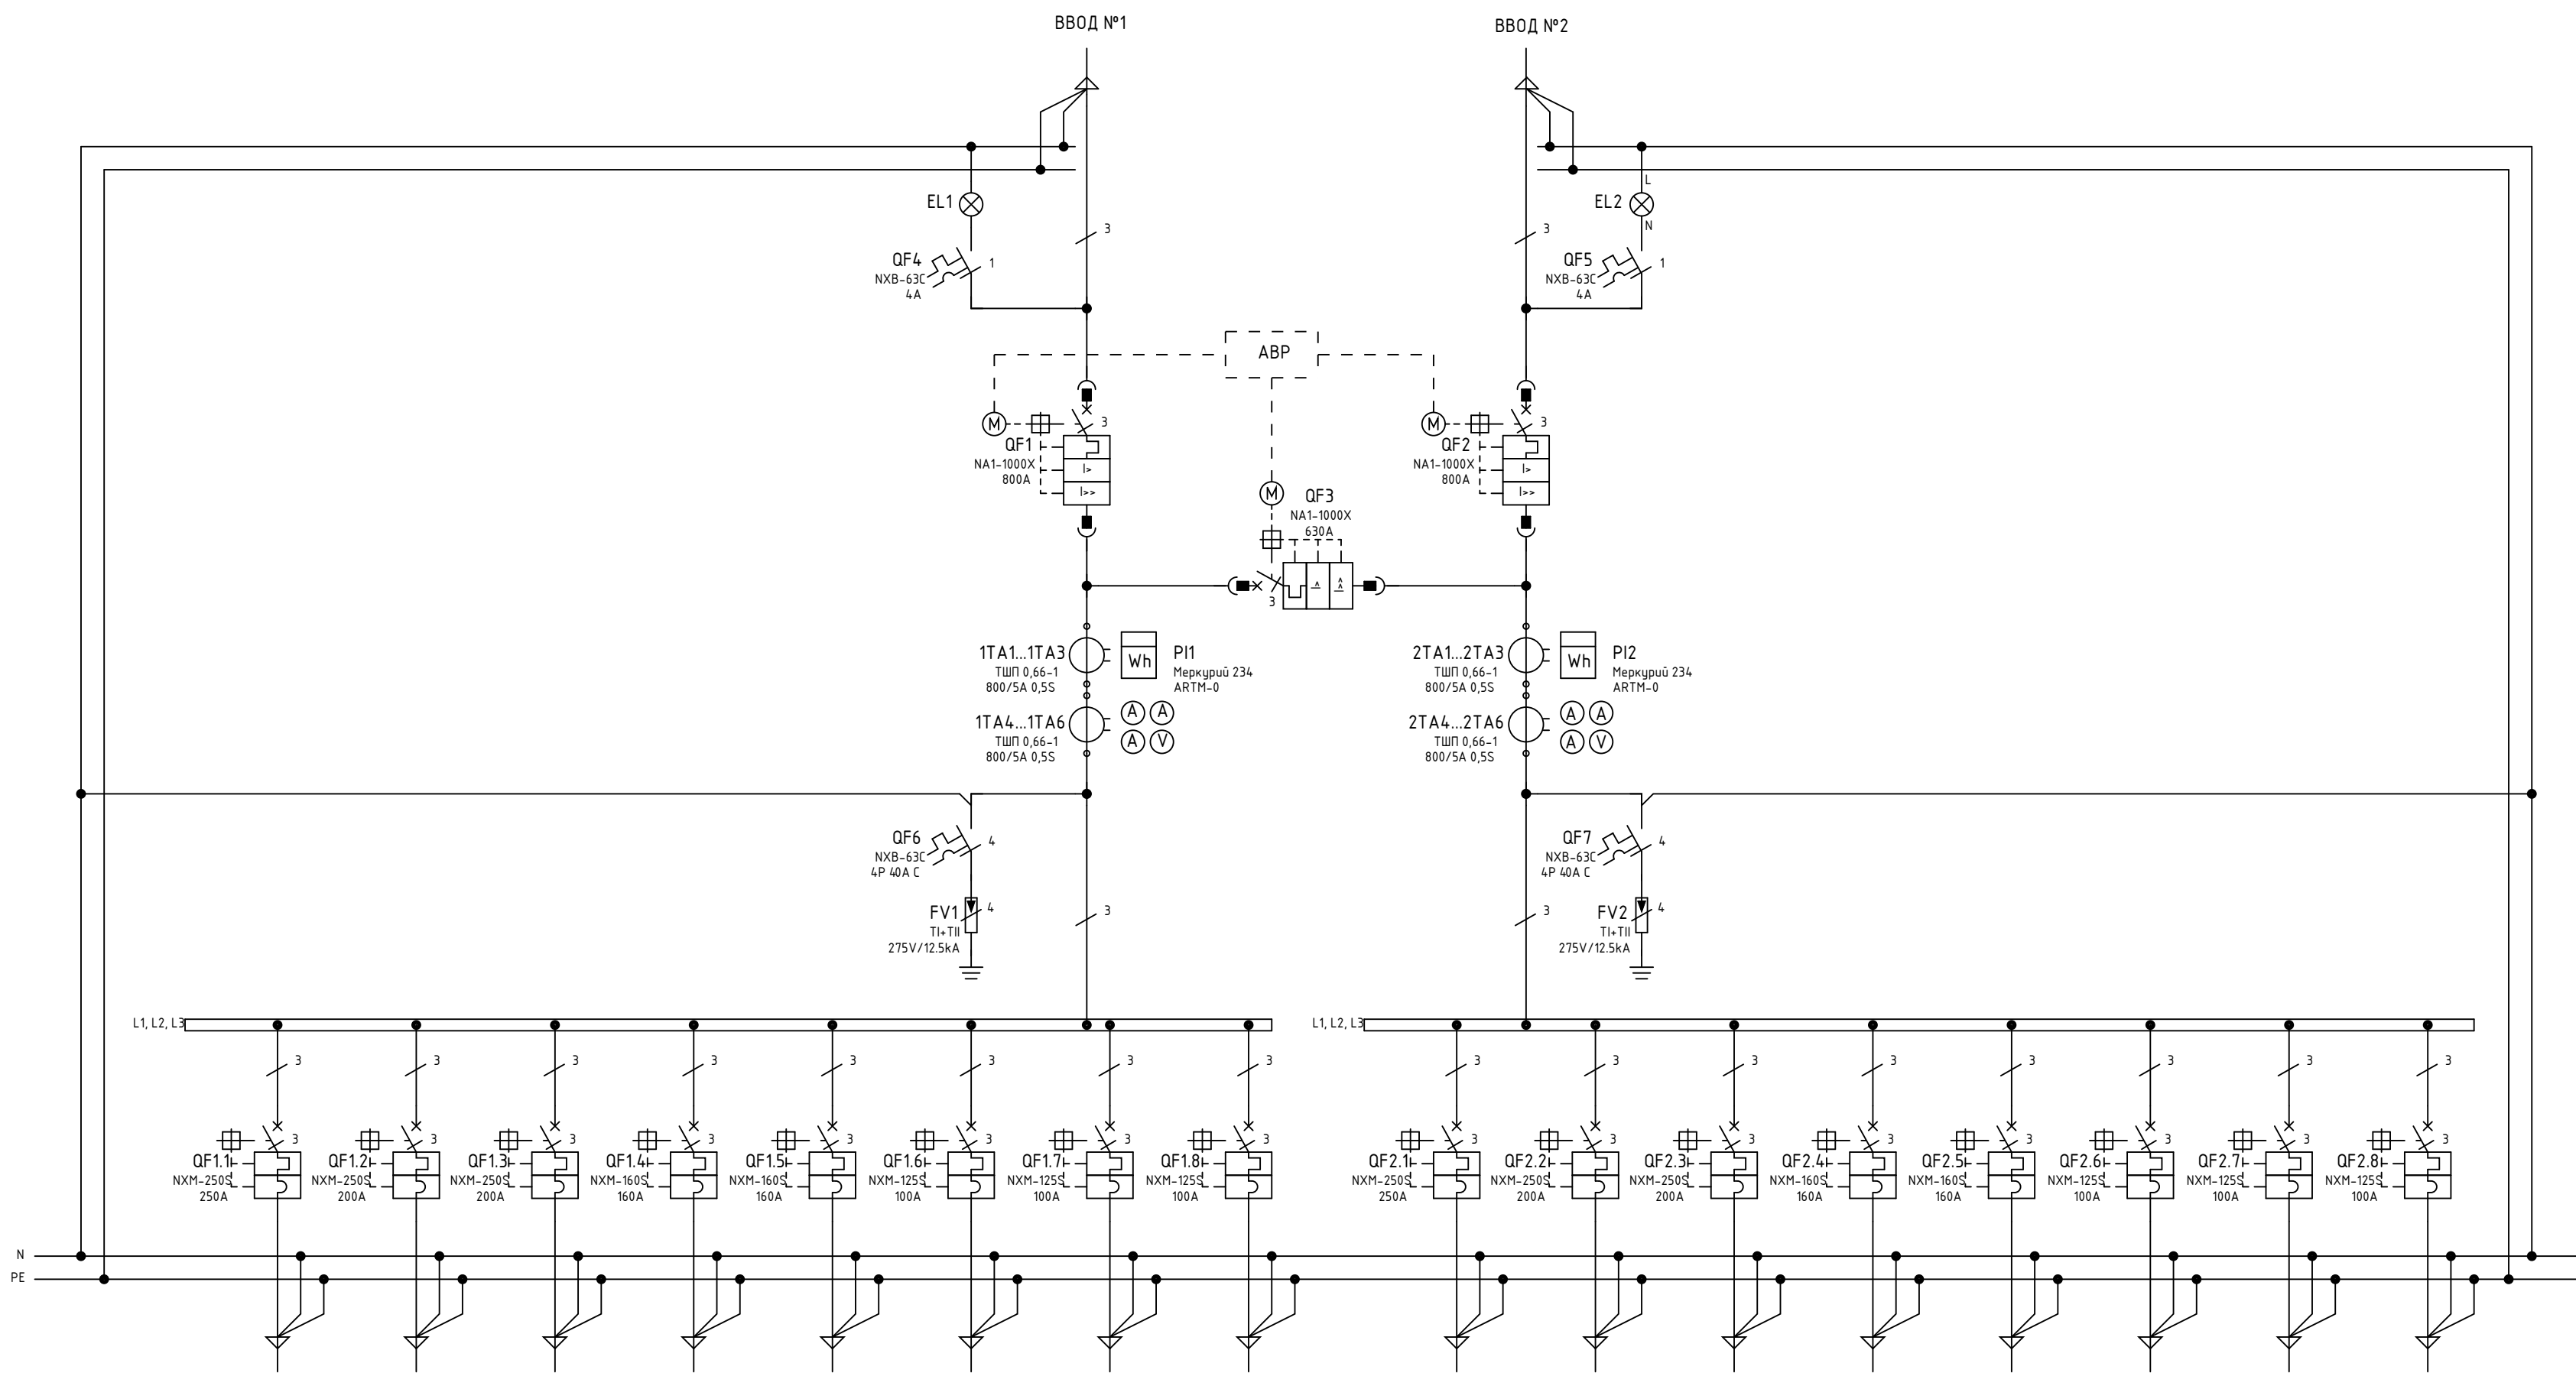

Создано	
Изменено	
Проверено	
Утверждено	
Инф. подл.	

ООО «БОНПЕТ»
 тел. 8 (800) 511-89-39
 email: info@chint-electric.ru
 сайт: chint-electric.ru

Изм.	Кол.уч.	Лист	№ док.	Подпись	Дата	Статья	Лист	Листов
Разработал						ГРЩ 800А с отх. линиями артикул ГРЩ-Б-800 (CHINT)	П	2
Проверил								
Утвердил						Схема электрическая принципиальная	ООО «БОНПЕТ» info@chint-electric.ru	

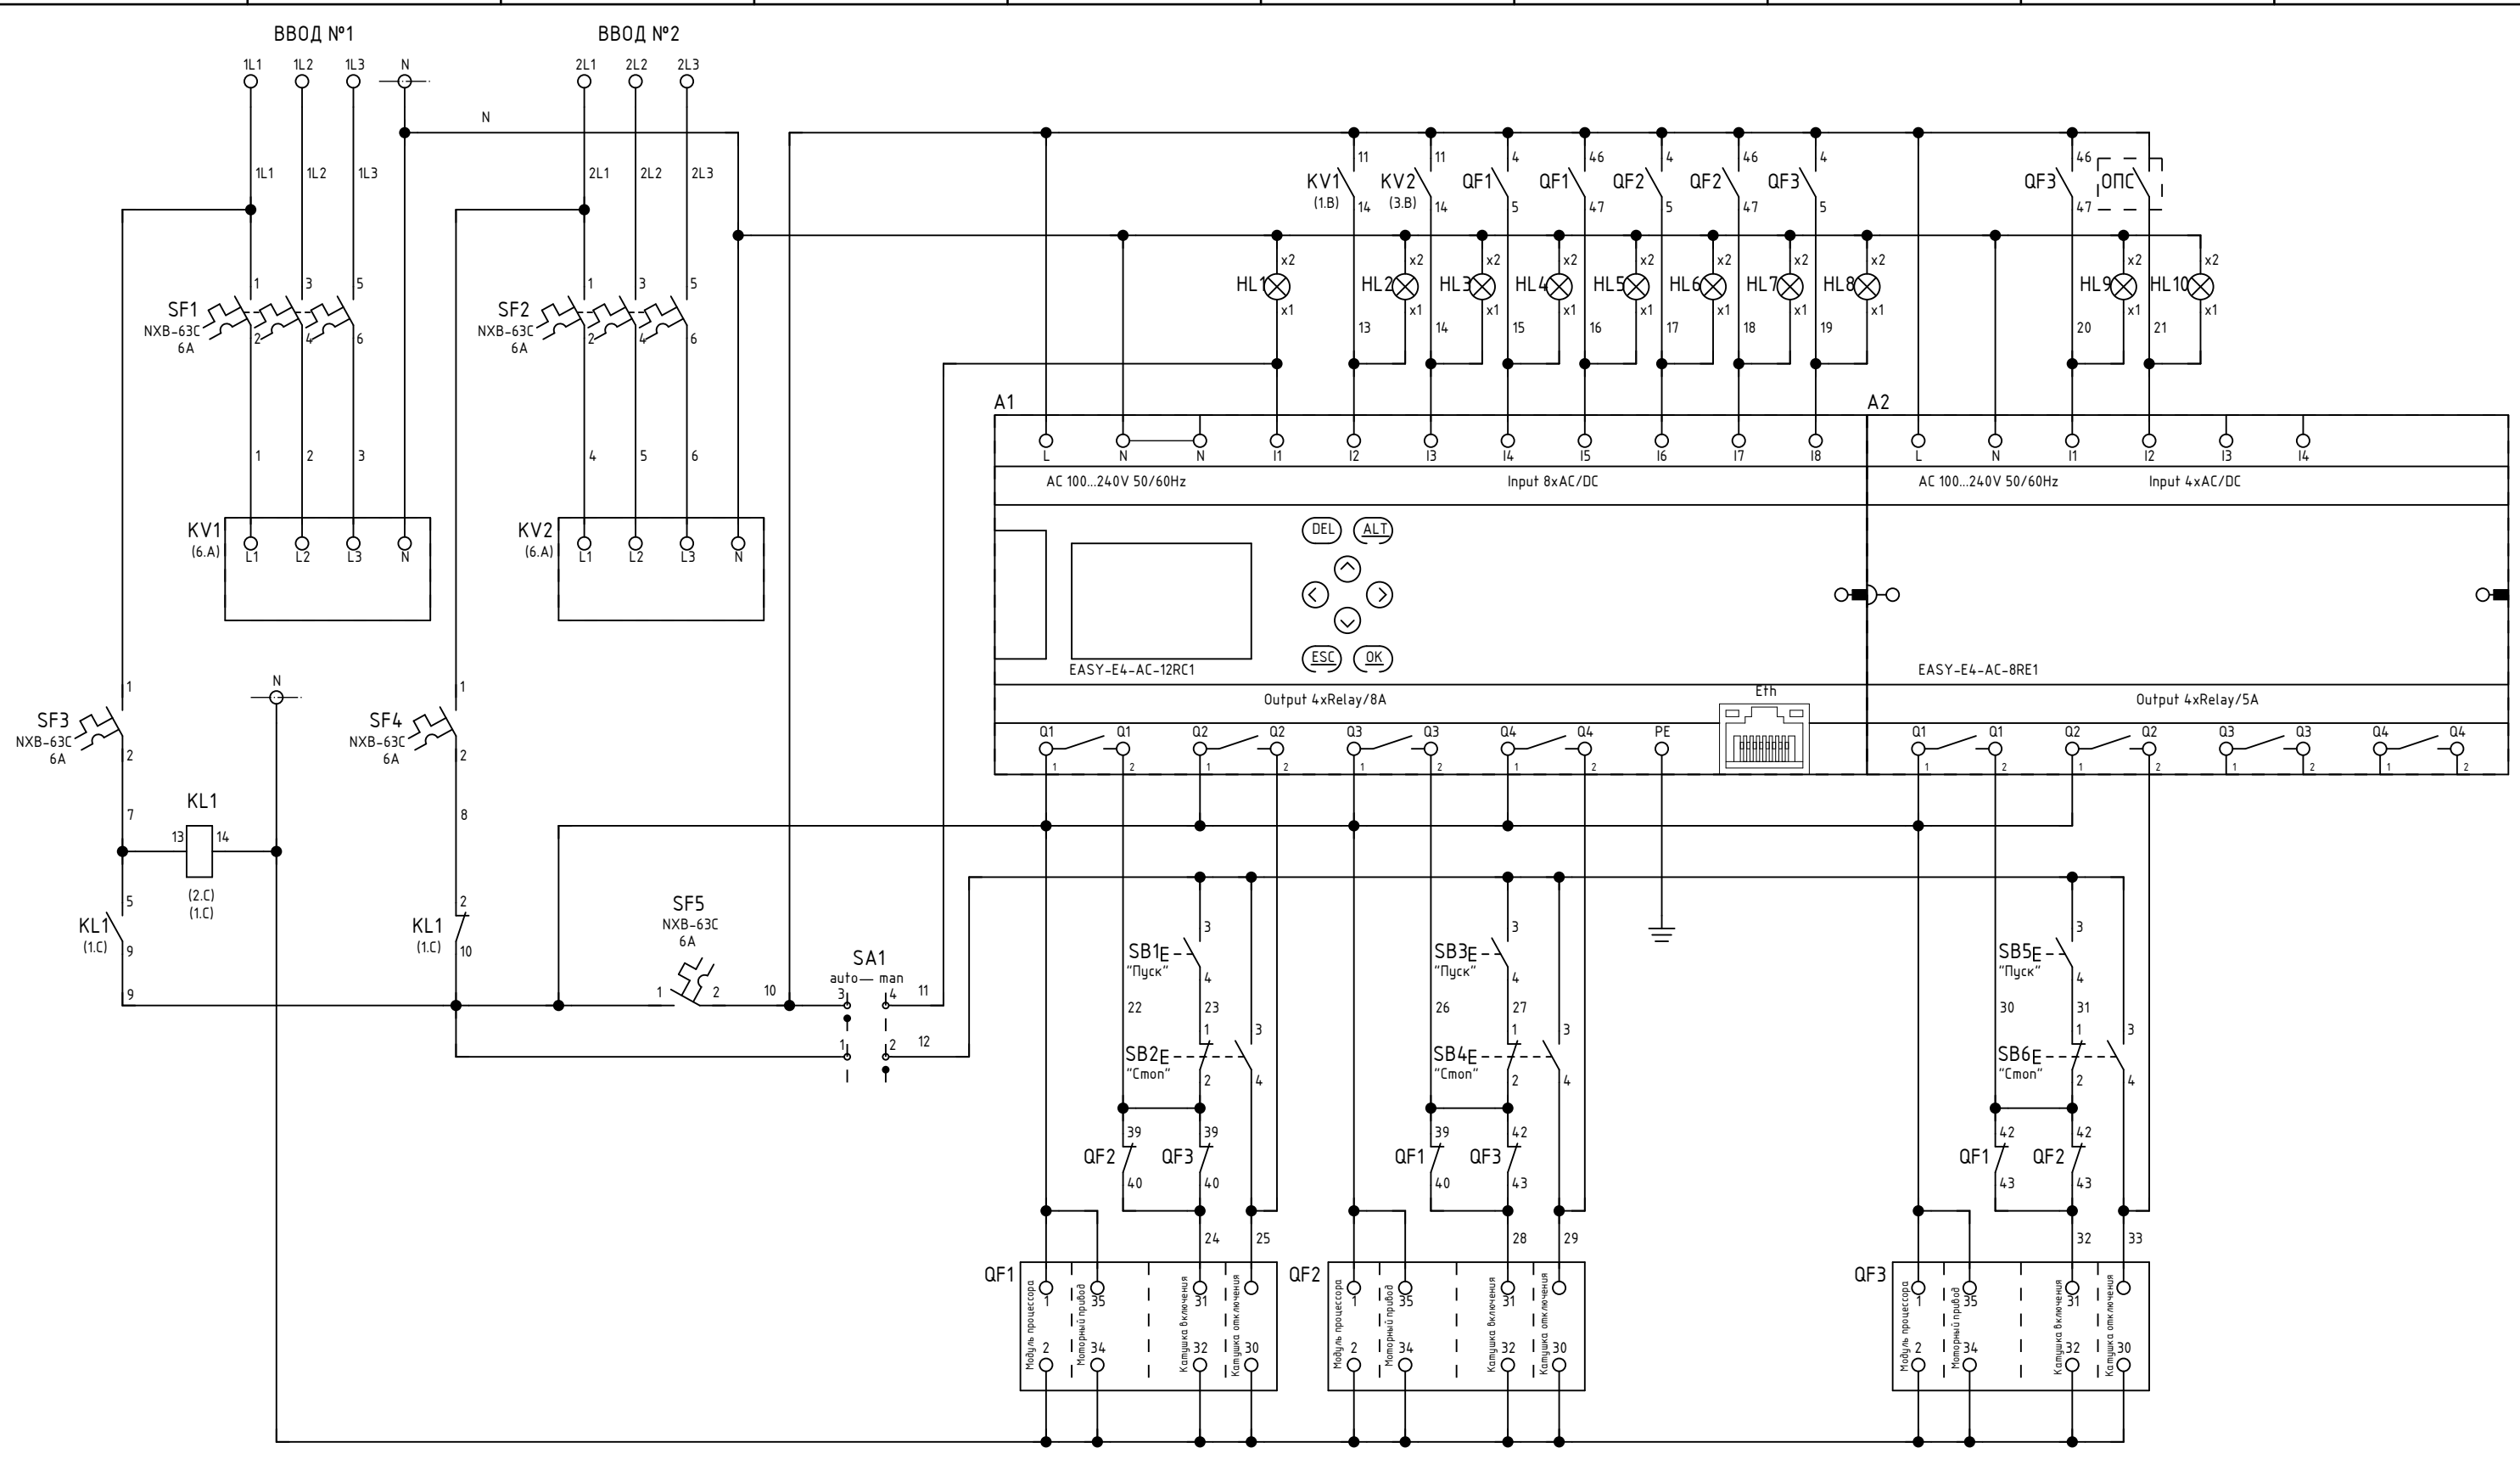

Инв.№ подл.	Взам.инв. №
Подп. и дата	

ООО «БОНПЕТ»
 тел. 8 (800) 511-89-39
 email: info@chint-electric.ru
 сайт: chint-electric.ru

Изм.	Кол.уч.	Лист	№ док.	Подпись	Дата
Разработал					
Проверил					
Утвердил					

ГРЩ 800А с отх. линиями артикул ГРЩ-Б-800 (CHINT)	Стация	Лист	Листов
	П	3	7
Схема электрическая принципиальная			ООО «БОНПЕТ» info@chint-electric.ru

1	2	3	4	5	6	7	8	9	10	
Поз.	Наименование и техническая характеристика оборудования и материалов, завод-изготовитель (для импортного оборудования – страна фирма)			Тип, марка оборудования, обозначение документа и опросного листа	Код оборудования, изделия, материала	Завод изготовитель	Ед. изм.	Кол.	Масса ед. оборудования, кг	Примечание
	Щиты и пульты									
A1	Программируемый логический контроллер, 100–240VAC/VDC, 8DI, 4RO, RTC, Ethernet, ЖКИ			EASY-E4-AC-12RC1	197215	Eaton Industries	шт.	1		
A2	Модуль расширения, 100–240VAC/VDC, 4DI, 4RO			EASY-E4-AC-8RE1	197221	Eaton Industries	шт.	1		
EL1, EL2	Светильник для шкафа (AL 5038) 230В/50Гц, 4W светодиодный			CAB28A	CAB28A	CHINT	шт.	2		
FV1, FV2	Разрядник 4P(TNS) 12,5кА(10/350мкс), 50кА(8/20мкс), класс TI+TII(B+C)			COMBTEC BC TNS 275/12.5kA	IS211240-A	Schrack Technik	шт.	2		
HL1	Индикатор светодиодный желтый, 230В AC			ND16-22DS/4	593078	CHINT	шт.	1		
HL2, HL3	Индикатор светодиодный белый, 230В AC			ND16-22DS/4	593079	CHINT	шт.	2		
HL4, HL6, HL8	Индикатор светодиодный красный, 230В AC			ND16-22DS/4	592595	CHINT	шт.	3		
HL5, HL7, HL9, HL10	Индикатор светодиодный зеленый, 230В AC			ND16-22DS/4	592575	CHINT	шт.	4		
KL1	Промежуточные реле JZX-22F, 4 пер. конт., *220В AC, 3А			JZX-22F(D)/4-03-220 AC	285380	CHINT	шт.	1		
KL1	Розетка CZY14A для промежуточного реле JZX-22F(D)/4			CZY14A	286976	CHINT	шт.	1		
KV1, KV2	Реле контроля фаз NJYB3-15, 3x220В			NJYB3-15	636025	CHINT	шт.	2		
1РА1 – 1РА3, 2РА1 – 2РА3	Амперметр (без шкалы) аналоговый на панель (72x72), квадратный вырез, трансф. подкл.			AMA-721	ama-721	EKF	шт.	6		
1РА1 – 1РА3, 2РА1 – 2РА3	Шкала сменная для А721 800/5А, класс точности 1,5			A721	s-a721-800	EKF	шт.	6		
PI1, PI2	Счётчик электроэнергии трехфазный Меркурий 234 ARTM-03, 5(10)А, 3 x 230/400В, 0,5S, 2xRS-485			Меркурий 234 ARTM-03	234-ARTM-03	Incotex Electronix Group	шт.	2		
1PV, 2PV	Вольтметр аналоговый на панель 72x72 (квадратный вырез) 500В, прямое подключение			VM-A721	vm-a721-500	EKF	шт.	2		
QF1, QF2	Воздушный авт. выкл. ЗР, выдвж., 800А, 42 кА, AC220В тип М			NA1-1000X-800	101790	CHINT	шт.	2	38,5	
QF1.1, QF2.1	Авт. выкл. с термагнитным расцепителем ЗР, 250А, 35кА			NXM-250S/3P 250A	131369	CHINT	шт.	2		

Взам. инв. N
Подл. и дата
Инв. N подл.

ООО «БОНПЕТ»
тел. 8 (800) 511-89-39
email: info@chint-electric.ru
сайт: chint-electric.ru

Изм.	Кол.уч.	Лист	N док.	Подпись	Дата
Разработал					
Проверил					
Утвердил					

ГРЩ 800А с отх. линиями артикул ГРЩ-Б-800 (CHINT)			Стадия	Лист	Листов
			П	4	7
Спецификация оборудования и материалов			ООО «БОНПЕТ» info@chint-electric.ru		



1	2	3	4	5	6	7	8	9	10	
Поз.	Наименование и техническая характеристика оборудования и материалов, завод-изготовитель (для импортного оборудования – страна фирма)			Тип, марка оборудования, обозначение документа и опросного листа	Код оборудования, изделия, материала	Завод изготовитель	Ед. изм.	Кол.	Масса ед. оборудования, кг	Примечание
QF12, QF13, QF22, QF23	Авт. выкл. с термоманитным расцепителем ЗР, 200А, 35кА			NXM-250S/ЗР 200А	131367	CHINT	шт.	4		
QF14, QF15, QF24, QF25	Авт. выкл. с термоманитным расцепителем ЗР, 160А, 35кА			NXM-160S/ЗР 160А	131364	CHINT	шт.	4		
QF16 – QF18, QF26 – QF28	Авт. выкл. с термоманитным расцепителем ЗР, 100А, 25кА			NXM-125S/ЗР 100А	131362	CHINT	шт.	6		
QF3	Воздушный авт. выкл. ЗР, выдвиг., 630А, 42 кА, АС220В тип М			NA1-1000X-630	102006	CHINT	шт.	1	38,5	
QF4, QF5	Автоматический выключатель 1Р, 4А, 6кА, хар. С			NXB-63С 1Р 4А 6кА	814011	CHINT	шт.	2		
QF6, QF7	Автоматический выключатель 4Р, 40А, 6кА, хар. С			NXB-63С 4Р 40А 6кА	814252	CHINT	шт.	2		
SA1	Головка переключателя пластиковая на 2 положения (0-1) 60° с фиксацией			CP-S20-IP65	CPDS20	EMAS	шт.	1		
SA1, SB1 – SB6	Адаптер для крепления контактов к серии CM/CP			CA	CA	EMAS	шт.	7		
SA1, SB1 – SB6	Блок контакт "Старт" 1НО к серии CM/CP			C1	C1	EMAS	шт.	10		
SA1, SB2, SB4, SB6	Блок контакт "Стоп" 1НЗ к серии CM/CP			C2	C2	EMAS	шт.	4		
SB1, SB3, SB5	Головка кнопки черная пластиковая			CP-D-R-IP65	CPDH	EMAS	шт.	3		
SB2, SB4, SB6	Головка кнопки красная пластиковая			CP-D-R-IP65	CPDK	EMAS	шт.	3		
SF1, SF2	Автоматический выключатель ЗР, 6А, 6кА, хар. С			NXB-63С ЗР 6А 6кА	814168	CHINT	шт.	2		
SF3 – SF5	Автоматический выключатель 1Р, 6А, 6кА, хар. С			NXB-63С 1Р 6А 6кА	814012	CHINT	шт.	3		
1ТА1..1ТА3, 1ТА4..1ТА6, 2ТА1..2ТА3, 2ТА4..2ТА6	Трансформатор тока 0,66кВ, 5ВА, 800/5А, кл. т. 0,5S			ТШП 0,66-1 800/5А 0,5S	ТШП 0,66-1 800/5А 0,5S	МЭТЗ им. Козлова	шт.	12		

Взам. инв. N	
Подп. и дата	
Инв. подл.	

ООО «БОИПЕТ»
 тел. 8 (800) 511-89-39
 email: info@chint-electric.ru
 сайт: chint-electric.ru

Изм.	Кол.уч.	Лист	№ док.	Подп.	Дата


Лист	5
------	---

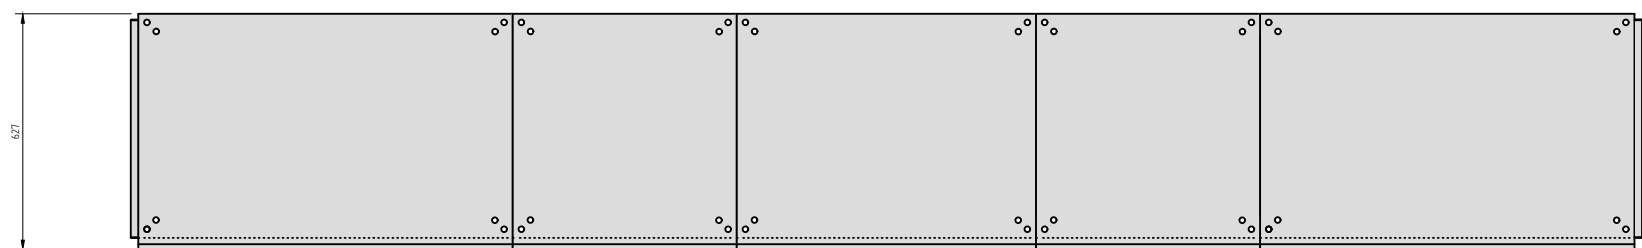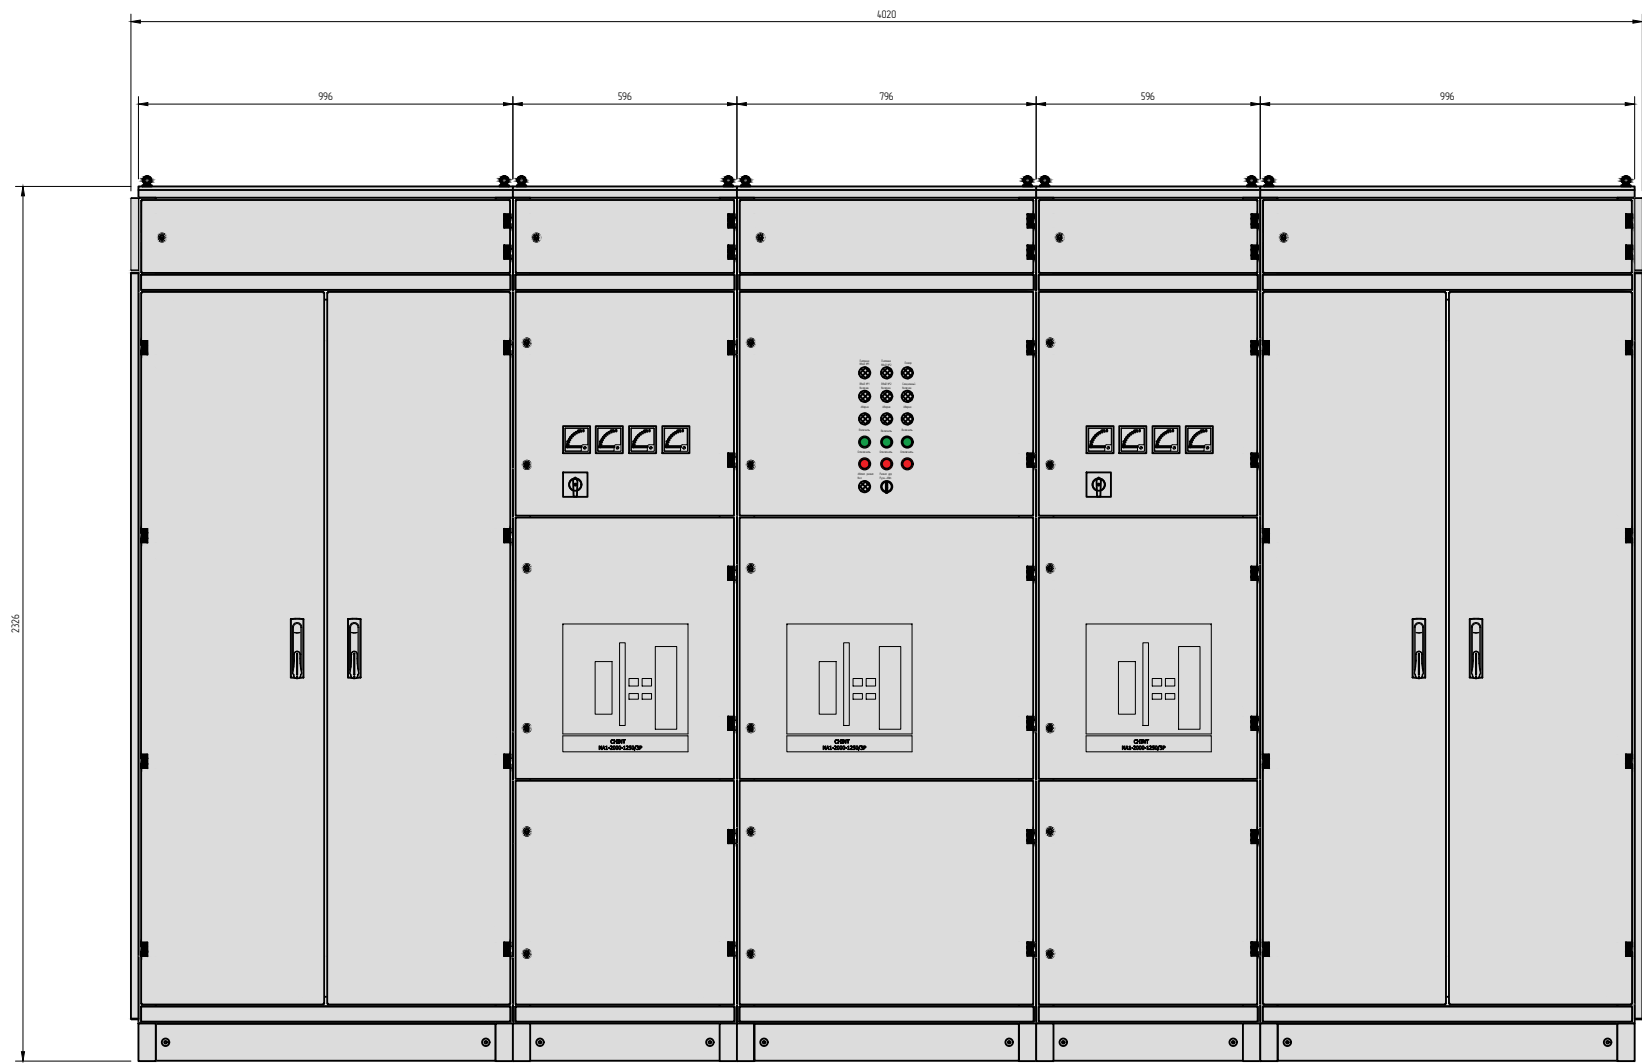

Инф. подл.
Подп. и дата
Взам. инв. N

ООО «БОНПЕТ»
тел. 8 (800) 511-89-39
email: info@chint-electric.ru
сайт: chint-electric.ru

Изм.	Кол.уч.	Лист	N док.	Подпись	Дата				
Разработал						ГРЩ 800А с отх. линиями артикул ГРЩ-Б-800 (CHINT)	Стадия	Лист	Листов
Проверил							П	6	7
Утвердил						Чертеж общего вида	ООО «БОНПЕТ» info@chint-electric.ru		

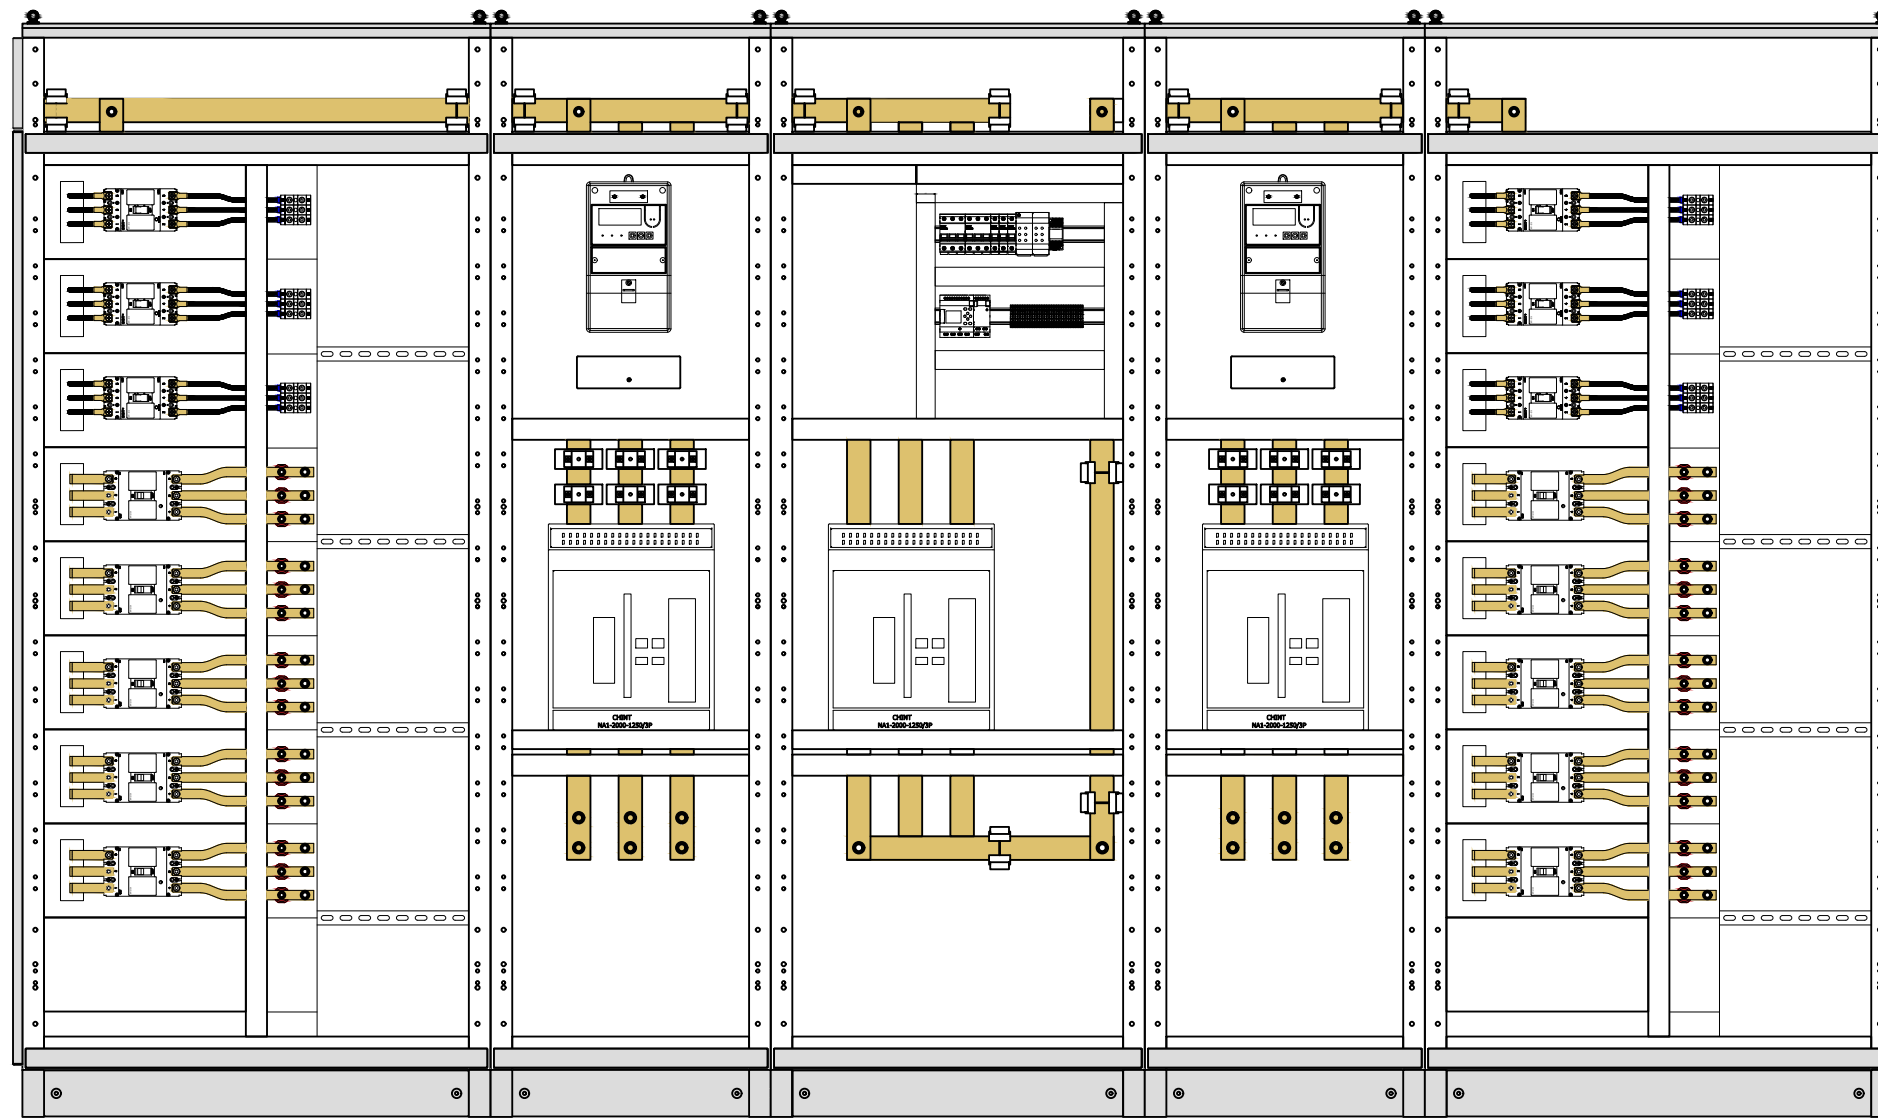

Инф. подл.	Взам. инб. N
Подп. и дата	

ООО «БОНПЕТ»
 тел. 8 (800) 511-89-39
 email: info@chint-electric.ru
 сайт: chint-electric.ru

Изм.	Кол.уч.	Лист	N док.	Подпись	Дата				
Разработал						ГРЩ 800А с отх. линиями артикул ГРЩ-Б-800 (CHINT)	Стадия	Лист	Листов
Проверил							П	7	7
Утвердил						Чертеж общего вида без дверей	ООО «БОНПЕТ» info@chint-electric.ru		

Копировал

Формат А3