



Вид спереди с дверями

Вид спереди без дверей

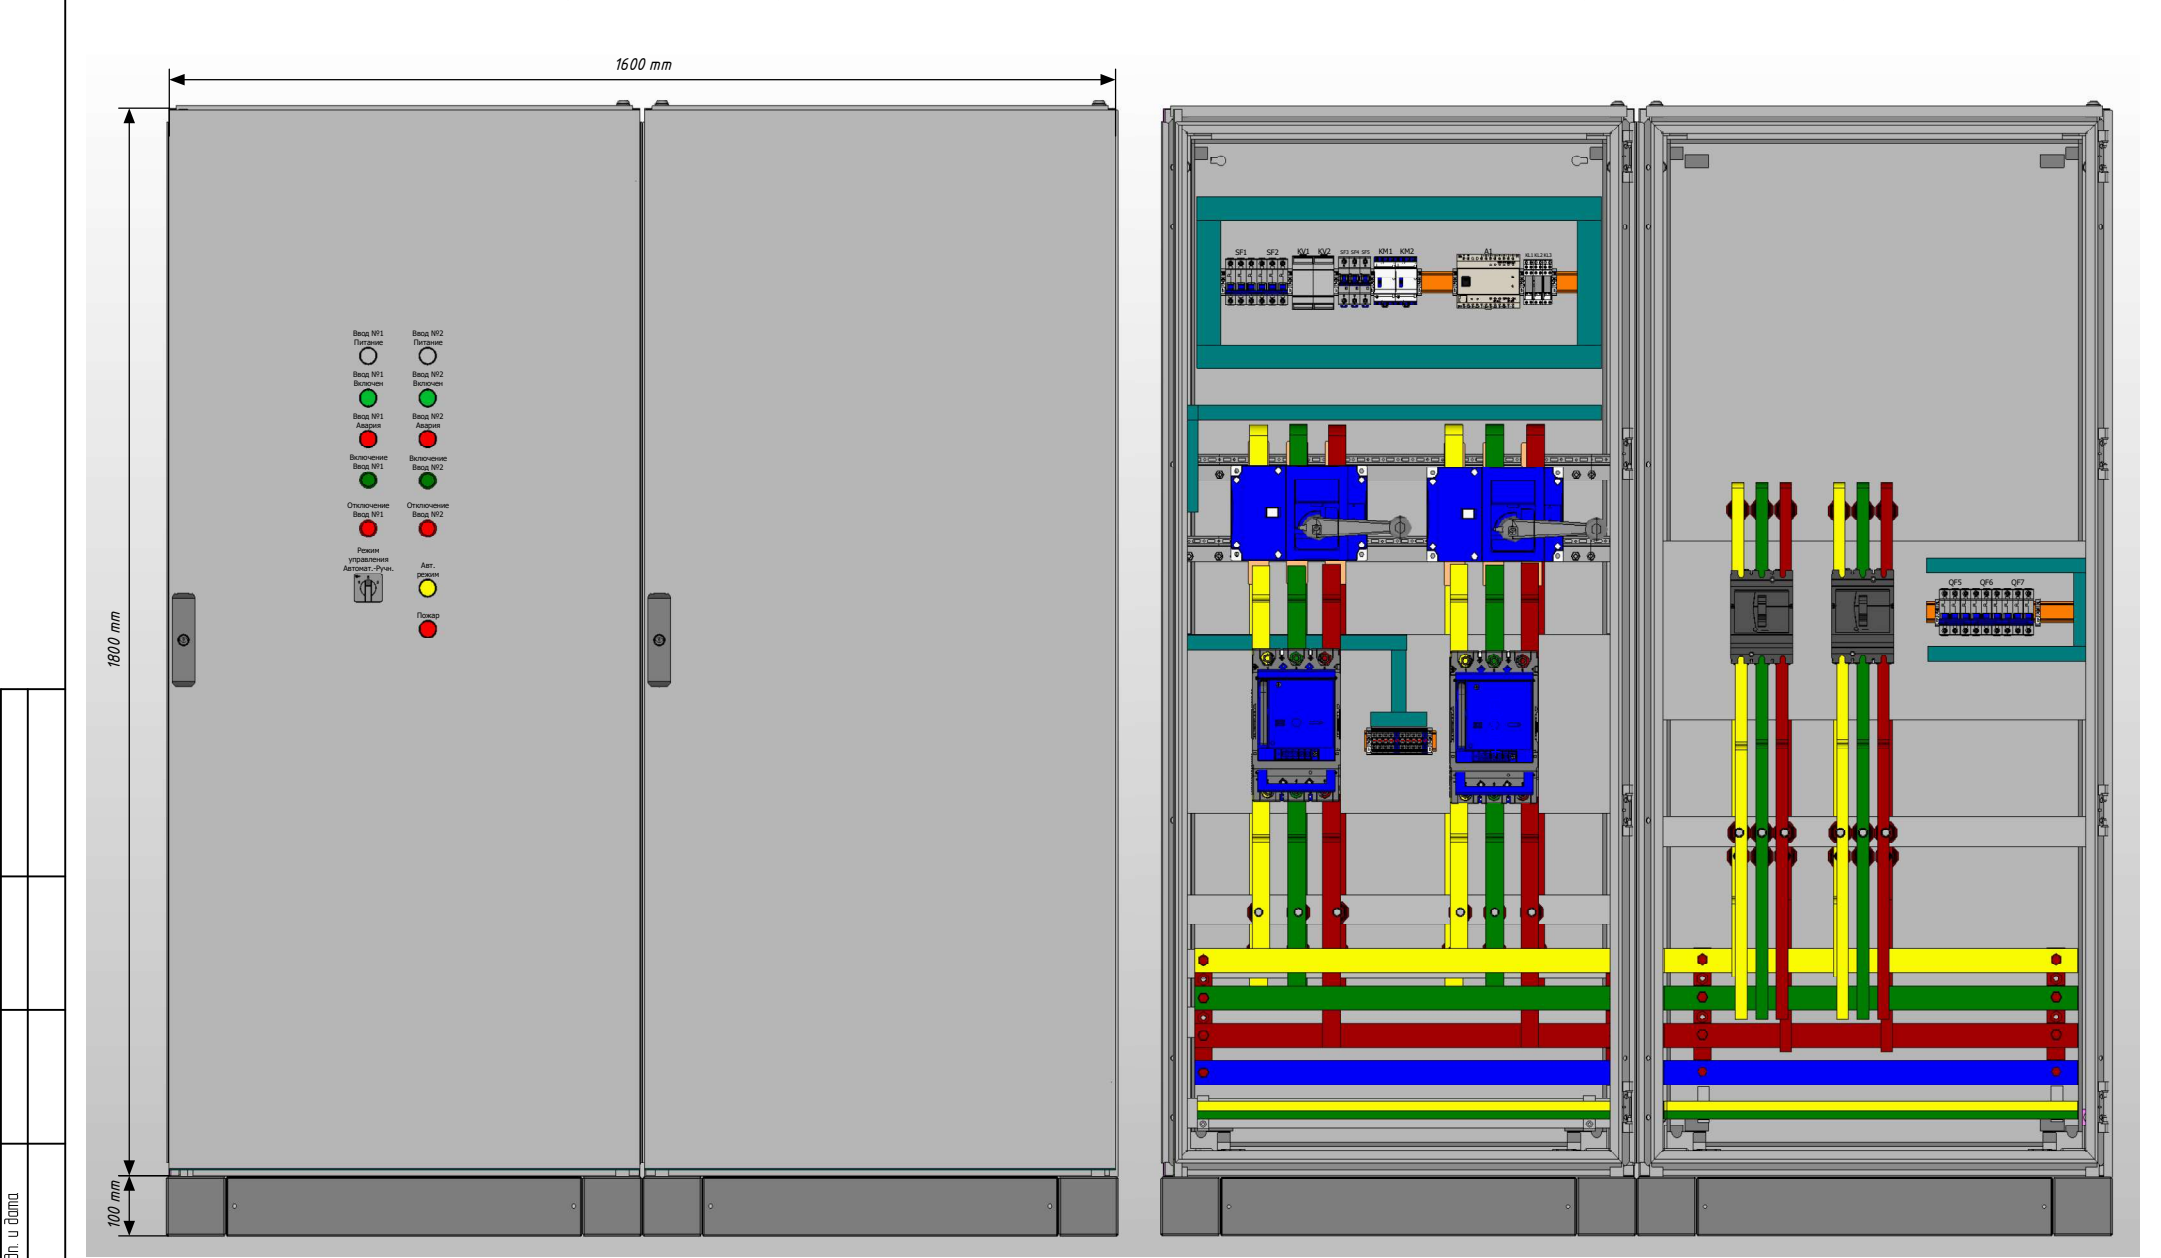


Инд. № подл.	Подп. и дата


Вид слева

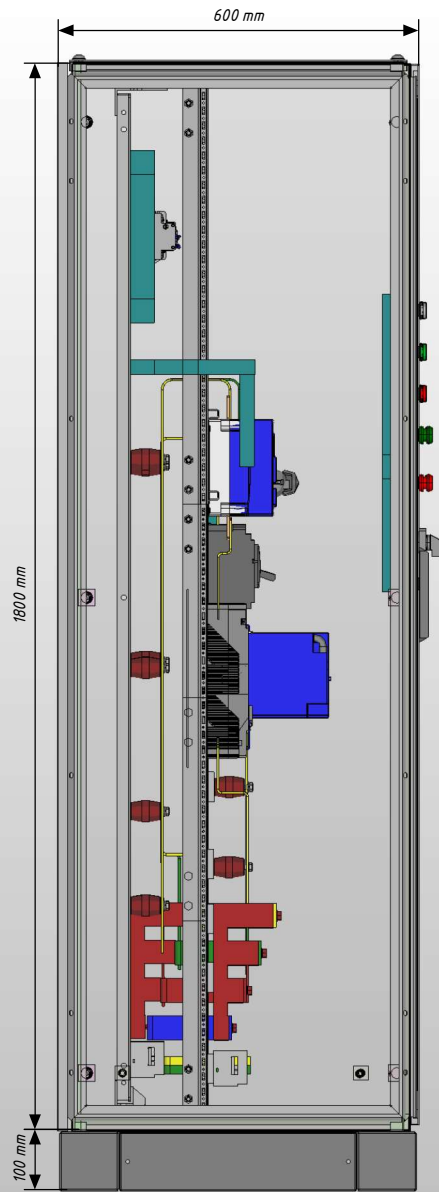

Вид справа

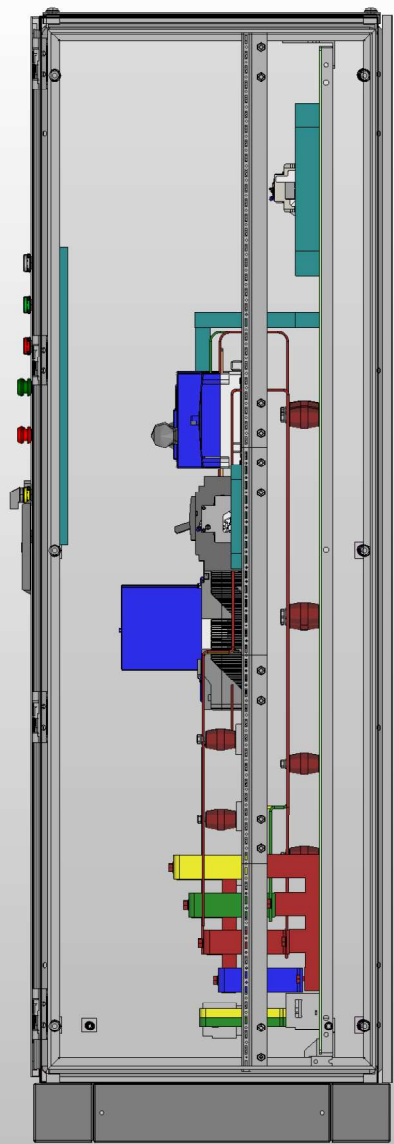

Вид спереди с дверями (изометрия)

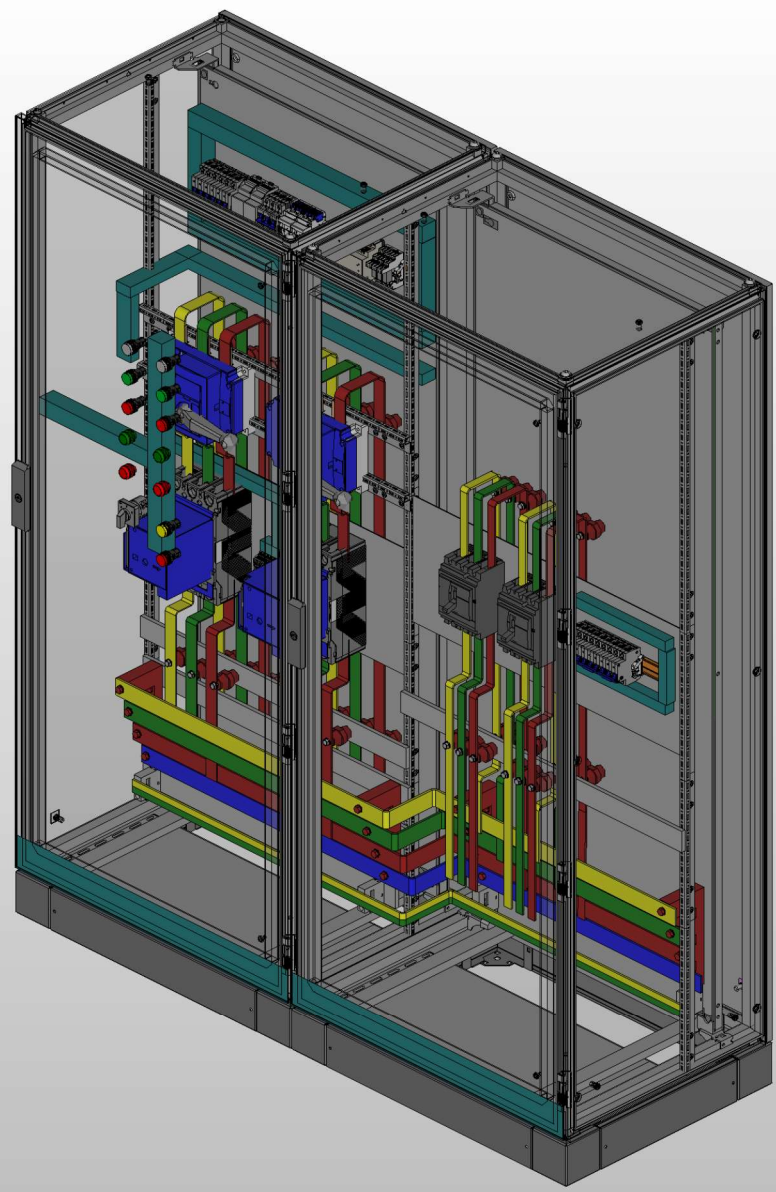


1. Предусмотрен ввод и вывод кабеля снизу.
2. Система заземления меняется по запросу.

Инд. № подл.	Подп. и дата

Ред.	Листов	№ докум.	Подп.	Дата	Лист

Вид спереди без дверей (изометрия)

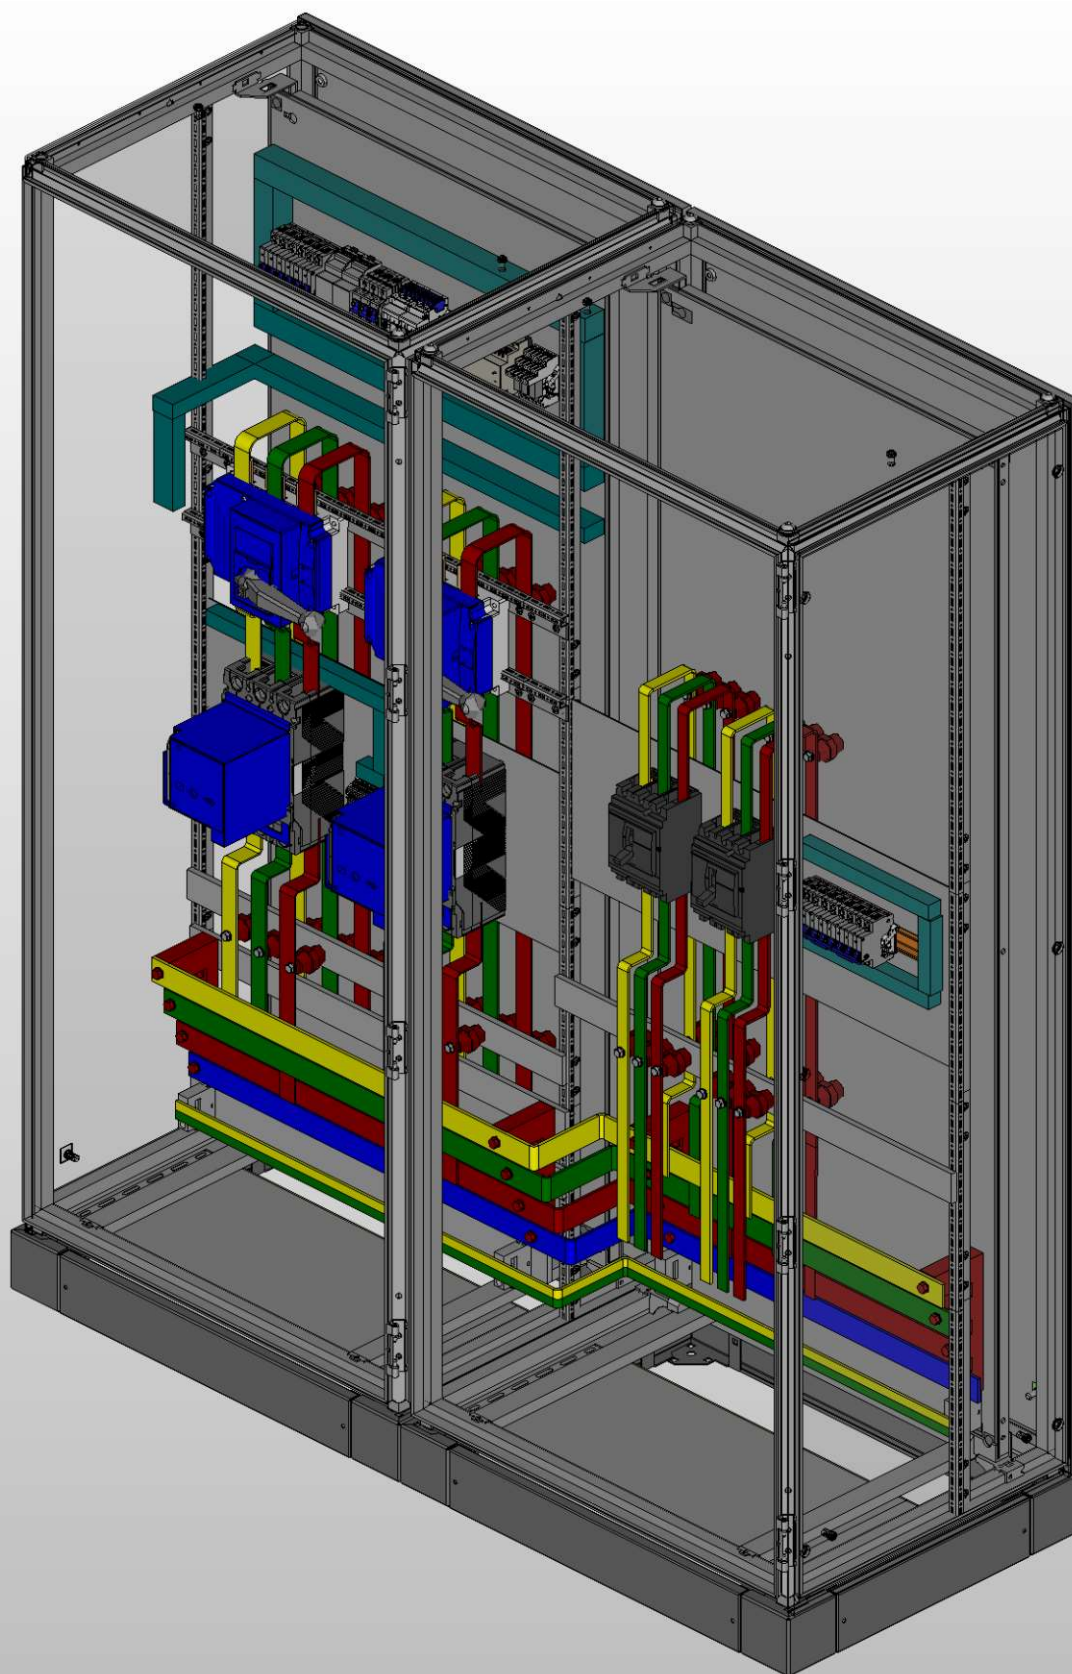

Инв. № подл.	Подп. и дата				

Ред.	Листов	№ докум	Подп	Дата

Лист