

ООО "ПИРИС"

# PIRIS

## Техническая документация

Трёхфазный АВР на моноблоке Andeli

Два ввода 25 А

*ABP-PRS-МБ-2-1-25-AND*

|                |  |
|----------------|--|
| Опис. и парам. |  |
| Номенкл.       |  |
|                |  |
|                |  |
| Контакты       |  |


# Содержание

| Лист | Название                       |
|------|--------------------------------|
| 1    | Титульный лист                 |
| 2    | Содержание                     |
| 3    | Габаритный чертеж              |
| 4    | Габаритный чертеж.3D-модель    |
| 5    | ЭЗ. Схема силовая              |
| 6    | Групповая спецификация изделий |


| Инв. № подл | Подп. и дата | Взам. инв. № | Инв. № дубл | Подп. и дата |
|-------------|--------------|--------------|-------------|--------------|
|             |              |              |             |              |
|             |              |              |             |              |

|                                                                                       |        |         |      |      |  |  |  |     |      |  |        |  |  |  |
|---------------------------------------------------------------------------------------|--------|---------|------|------|--|--|--|-----|------|--|--------|--|--|--|
|                                                                                       |        |         |      |      |  |  |  |     |      |  |        |  |  |  |
| Ред.                                                                                  | Листов | № докум | Подп | Дата |  |  |  |     |      |  |        |  |  |  |
| Разраб                                                                                |        |         |      |      |  |  |  |     |      |  |        |  |  |  |
| Пров                                                                                  |        |         |      |      |  |  |  | Лит | Лист |  | Листов |  |  |  |
| Т.контр                                                                               |        |         |      |      |  |  |  |     | 2    |  | 6      |  |  |  |
| Рук                                                                                   |        |         |      |      |  |  |  |     |      |  |        |  |  |  |
| Н.контр                                                                               |        |         |      |      |  |  |  |     |      |  |        |  |  |  |
| Утв                                                                                   |        |         |      |      |  |  |  |     |      |  |        |  |  |  |
|  |        |         |      |      |  |  |  |     |      |  |        |  |  |  |


|              |              |
|--------------|--------------|
| Инв. № подл. | Подп. и дата |
|              |              |
|              |              |
|              |              |
|              |              |

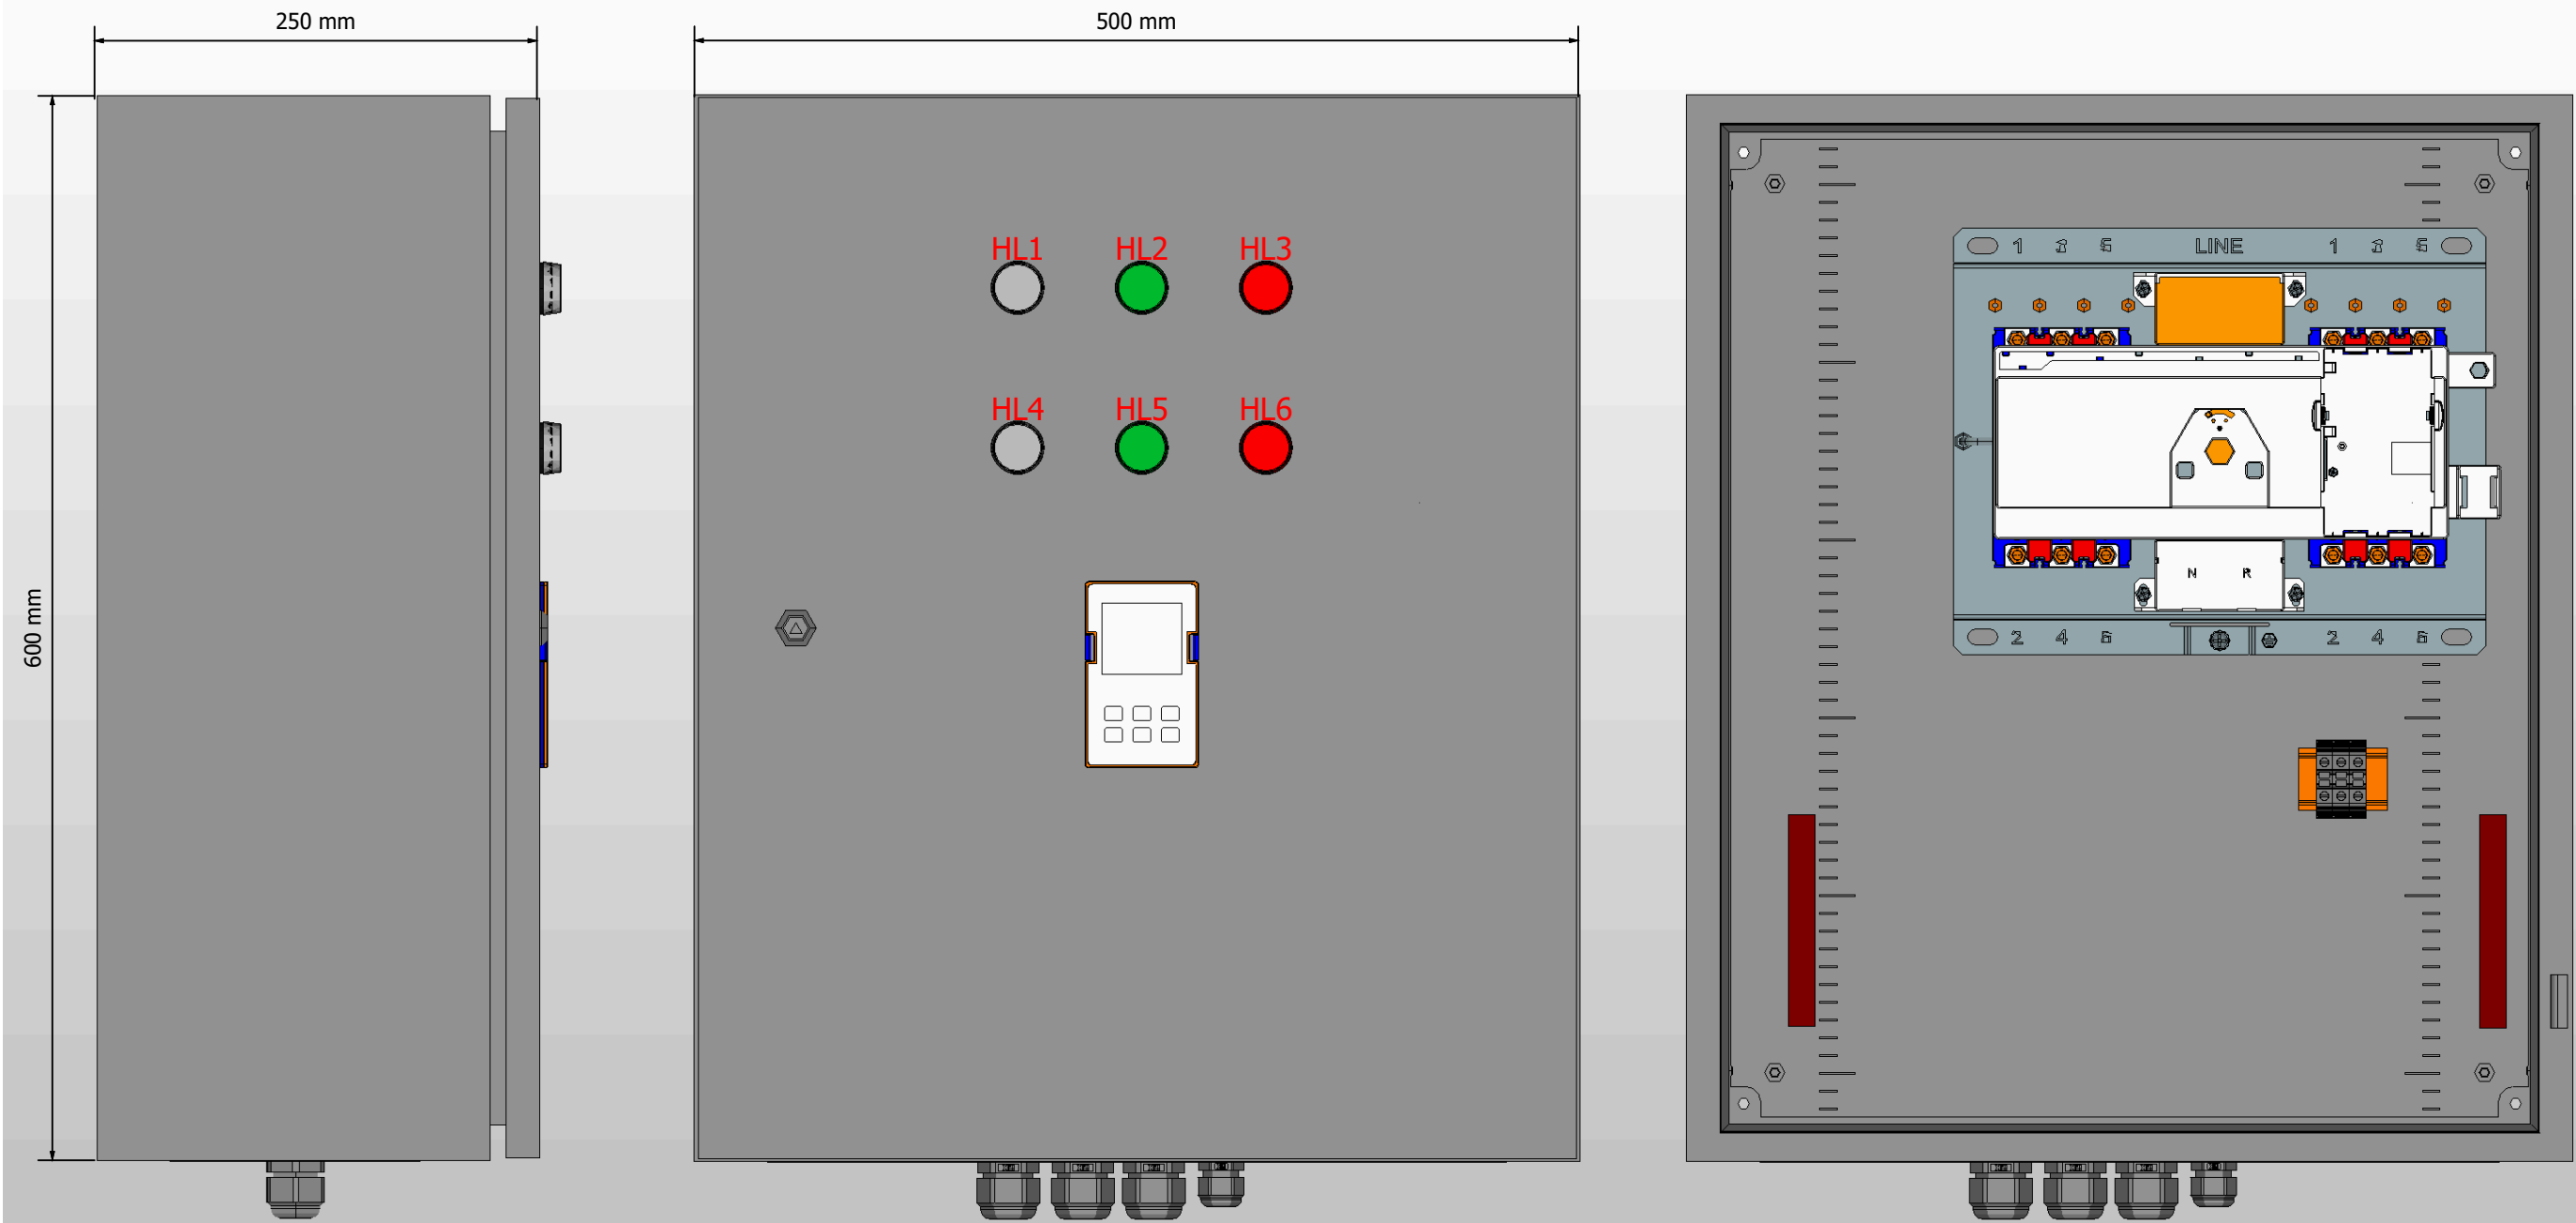

1. Степень защиты шкафа IP31.
2. Панель управления АВР выносится на дверь. При IP54 панель не выносится.
3. Цвет RAL7035.
4. Глубина корпуса составляет 250 мм.

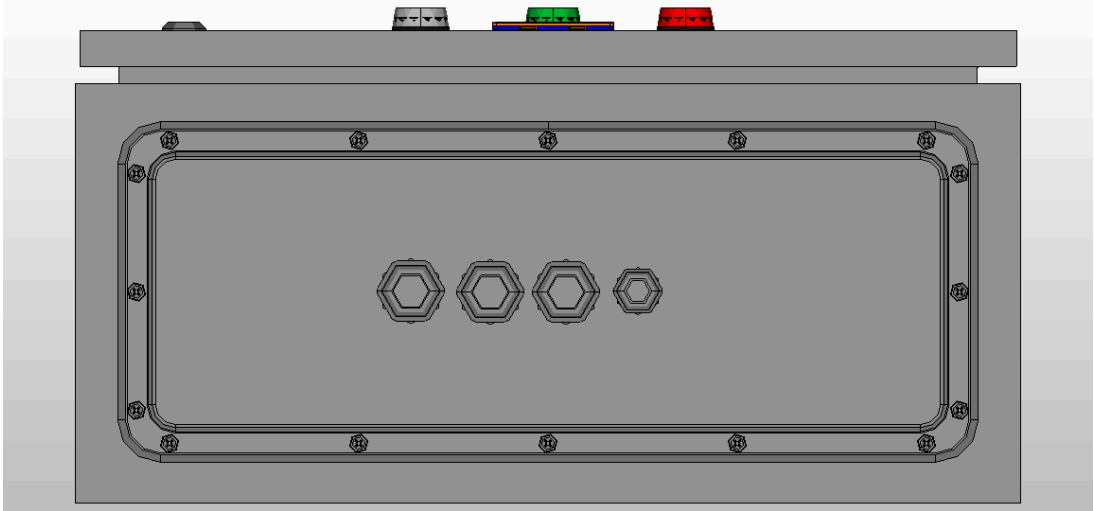


|      |        |         |      |      |        |
|------|--------|---------|------|------|--------|
| Ред. | Листов | № докум | Подп | Дата | Листов |
|      |        |         |      |      | 3      |

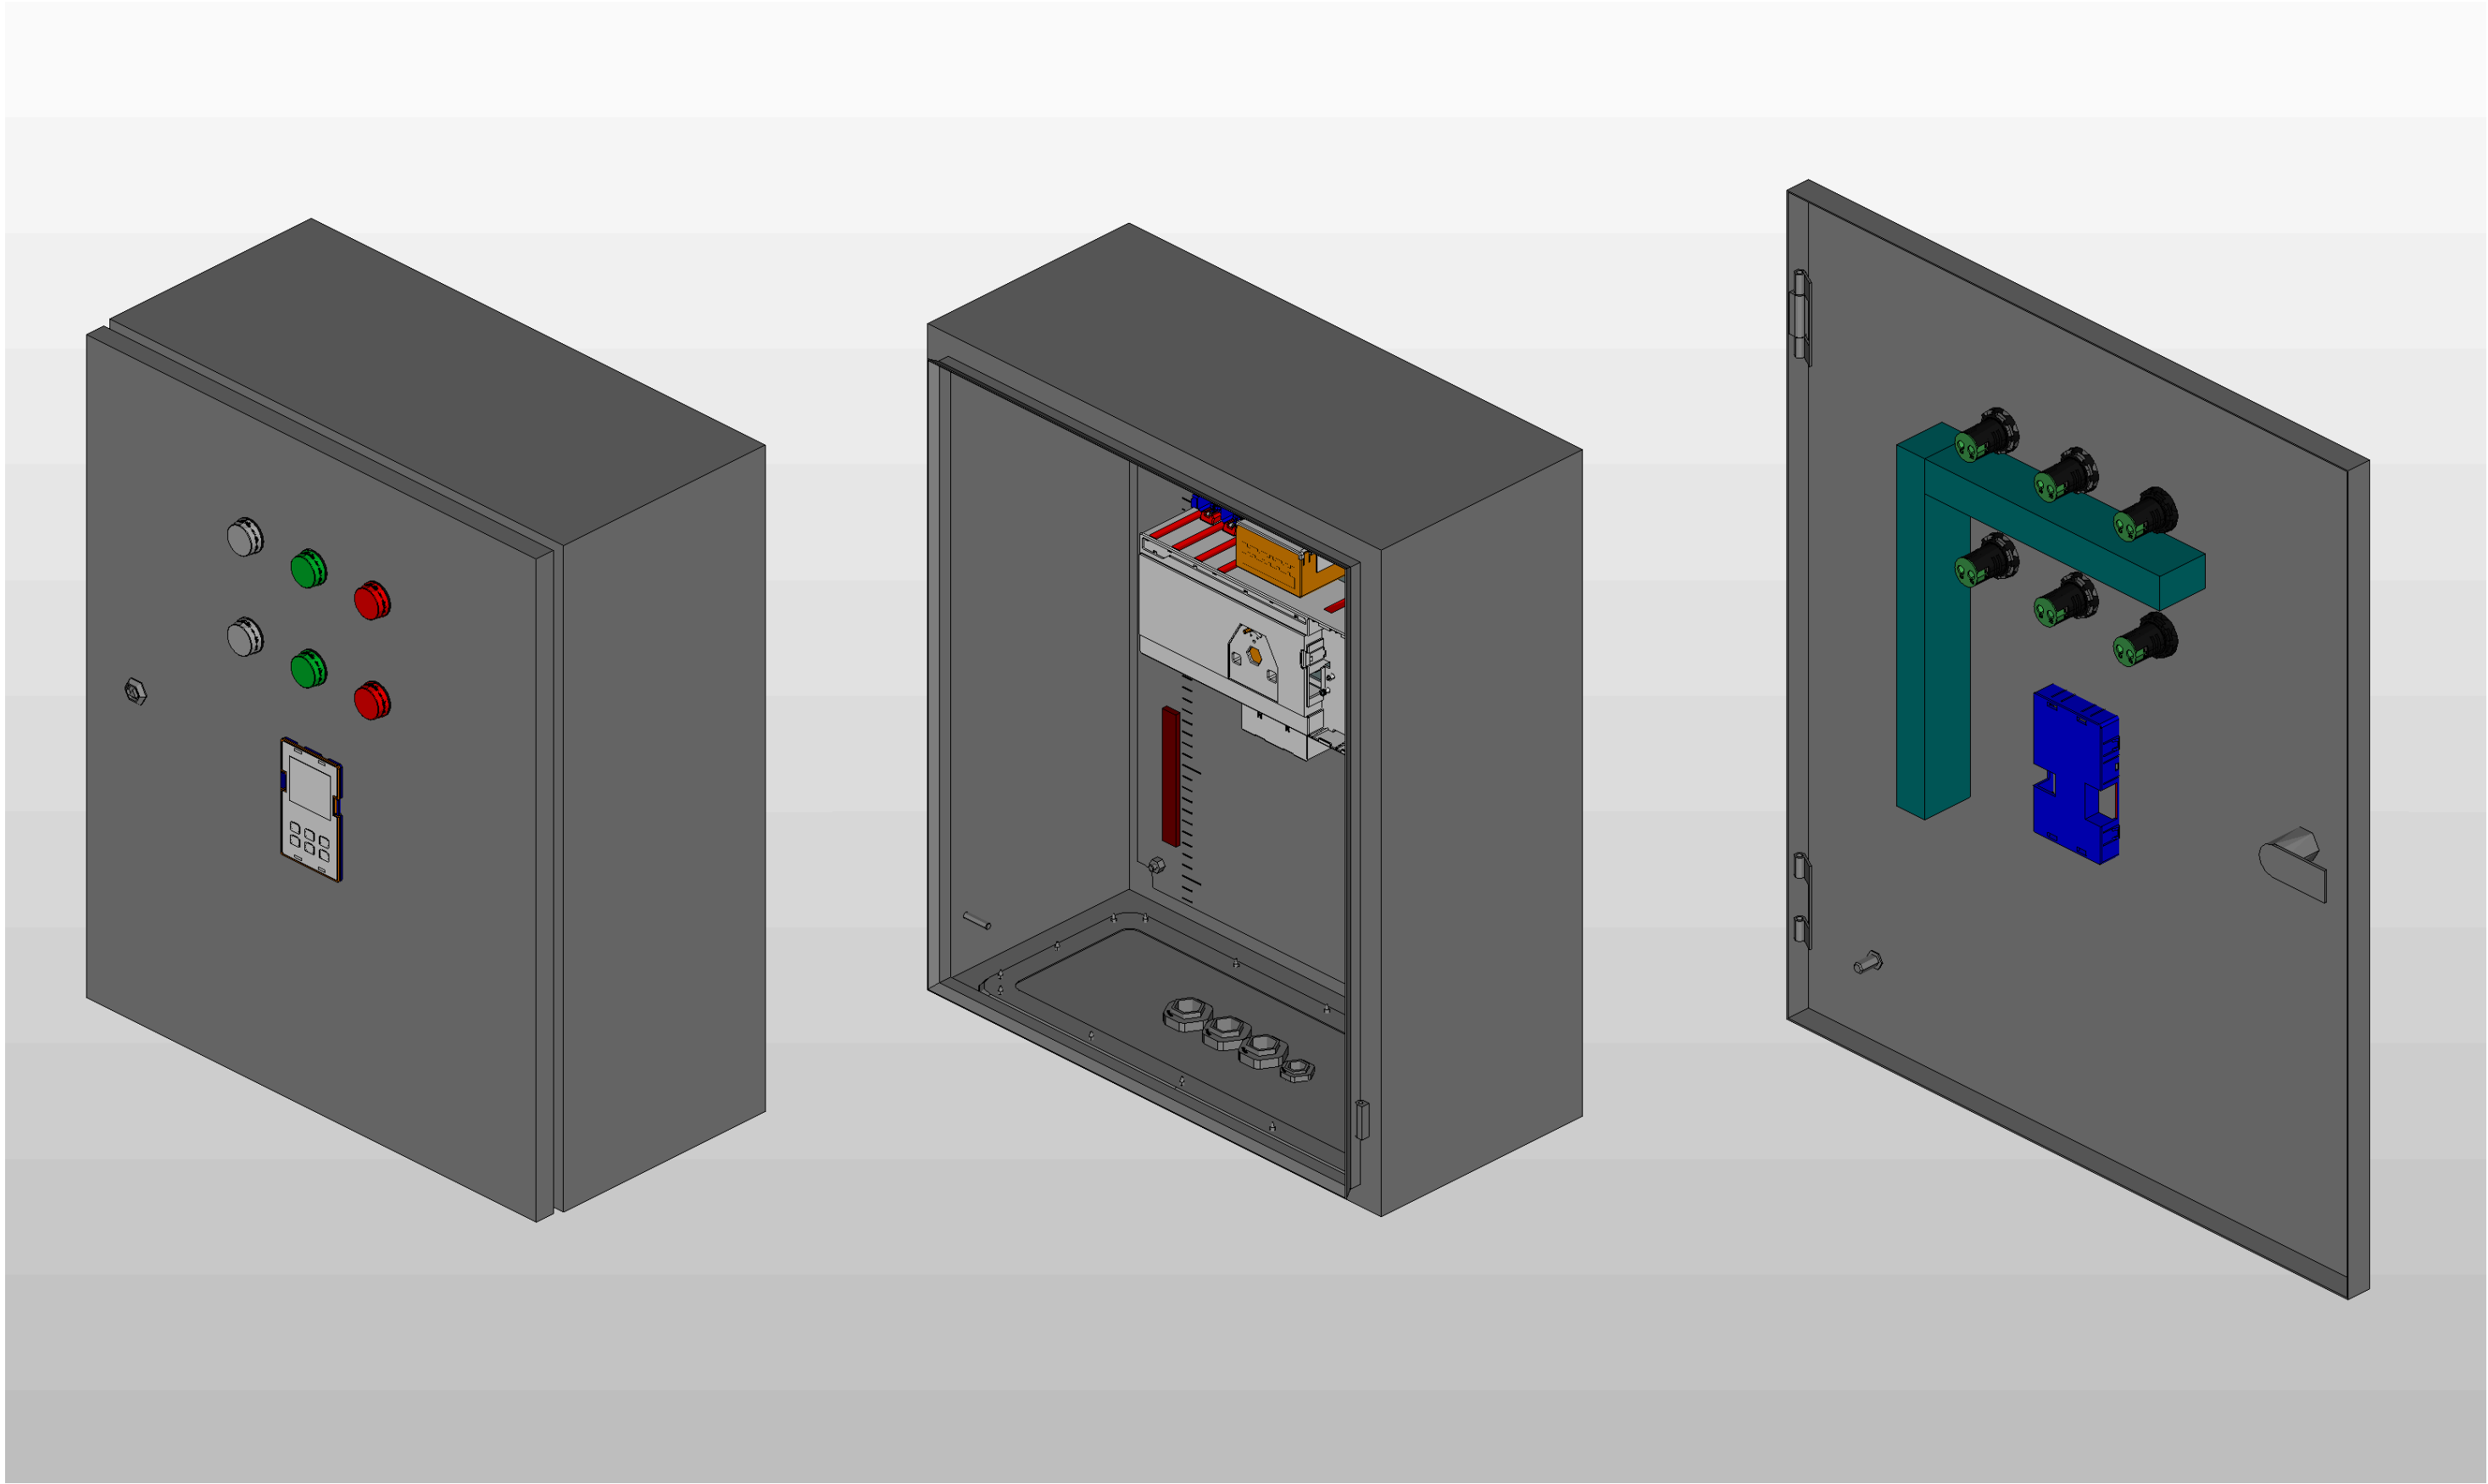

|              |  |  |  |  |  |
|--------------|--|--|--|--|--|
|              |  |  |  |  |  |
|              |  |  |  |  |  |
|              |  |  |  |  |  |
|              |  |  |  |  |  |
| Инв. № подл. |  |  |  |  |  |
| Подп. и дата |  |  |  |  |  |

|              |              |  |  |
|--------------|--------------|--|--|
|              |              |  |  |
|              |              |  |  |
|              |              |  |  |
| Инв. № подл. | Подп. и дата |  |  |

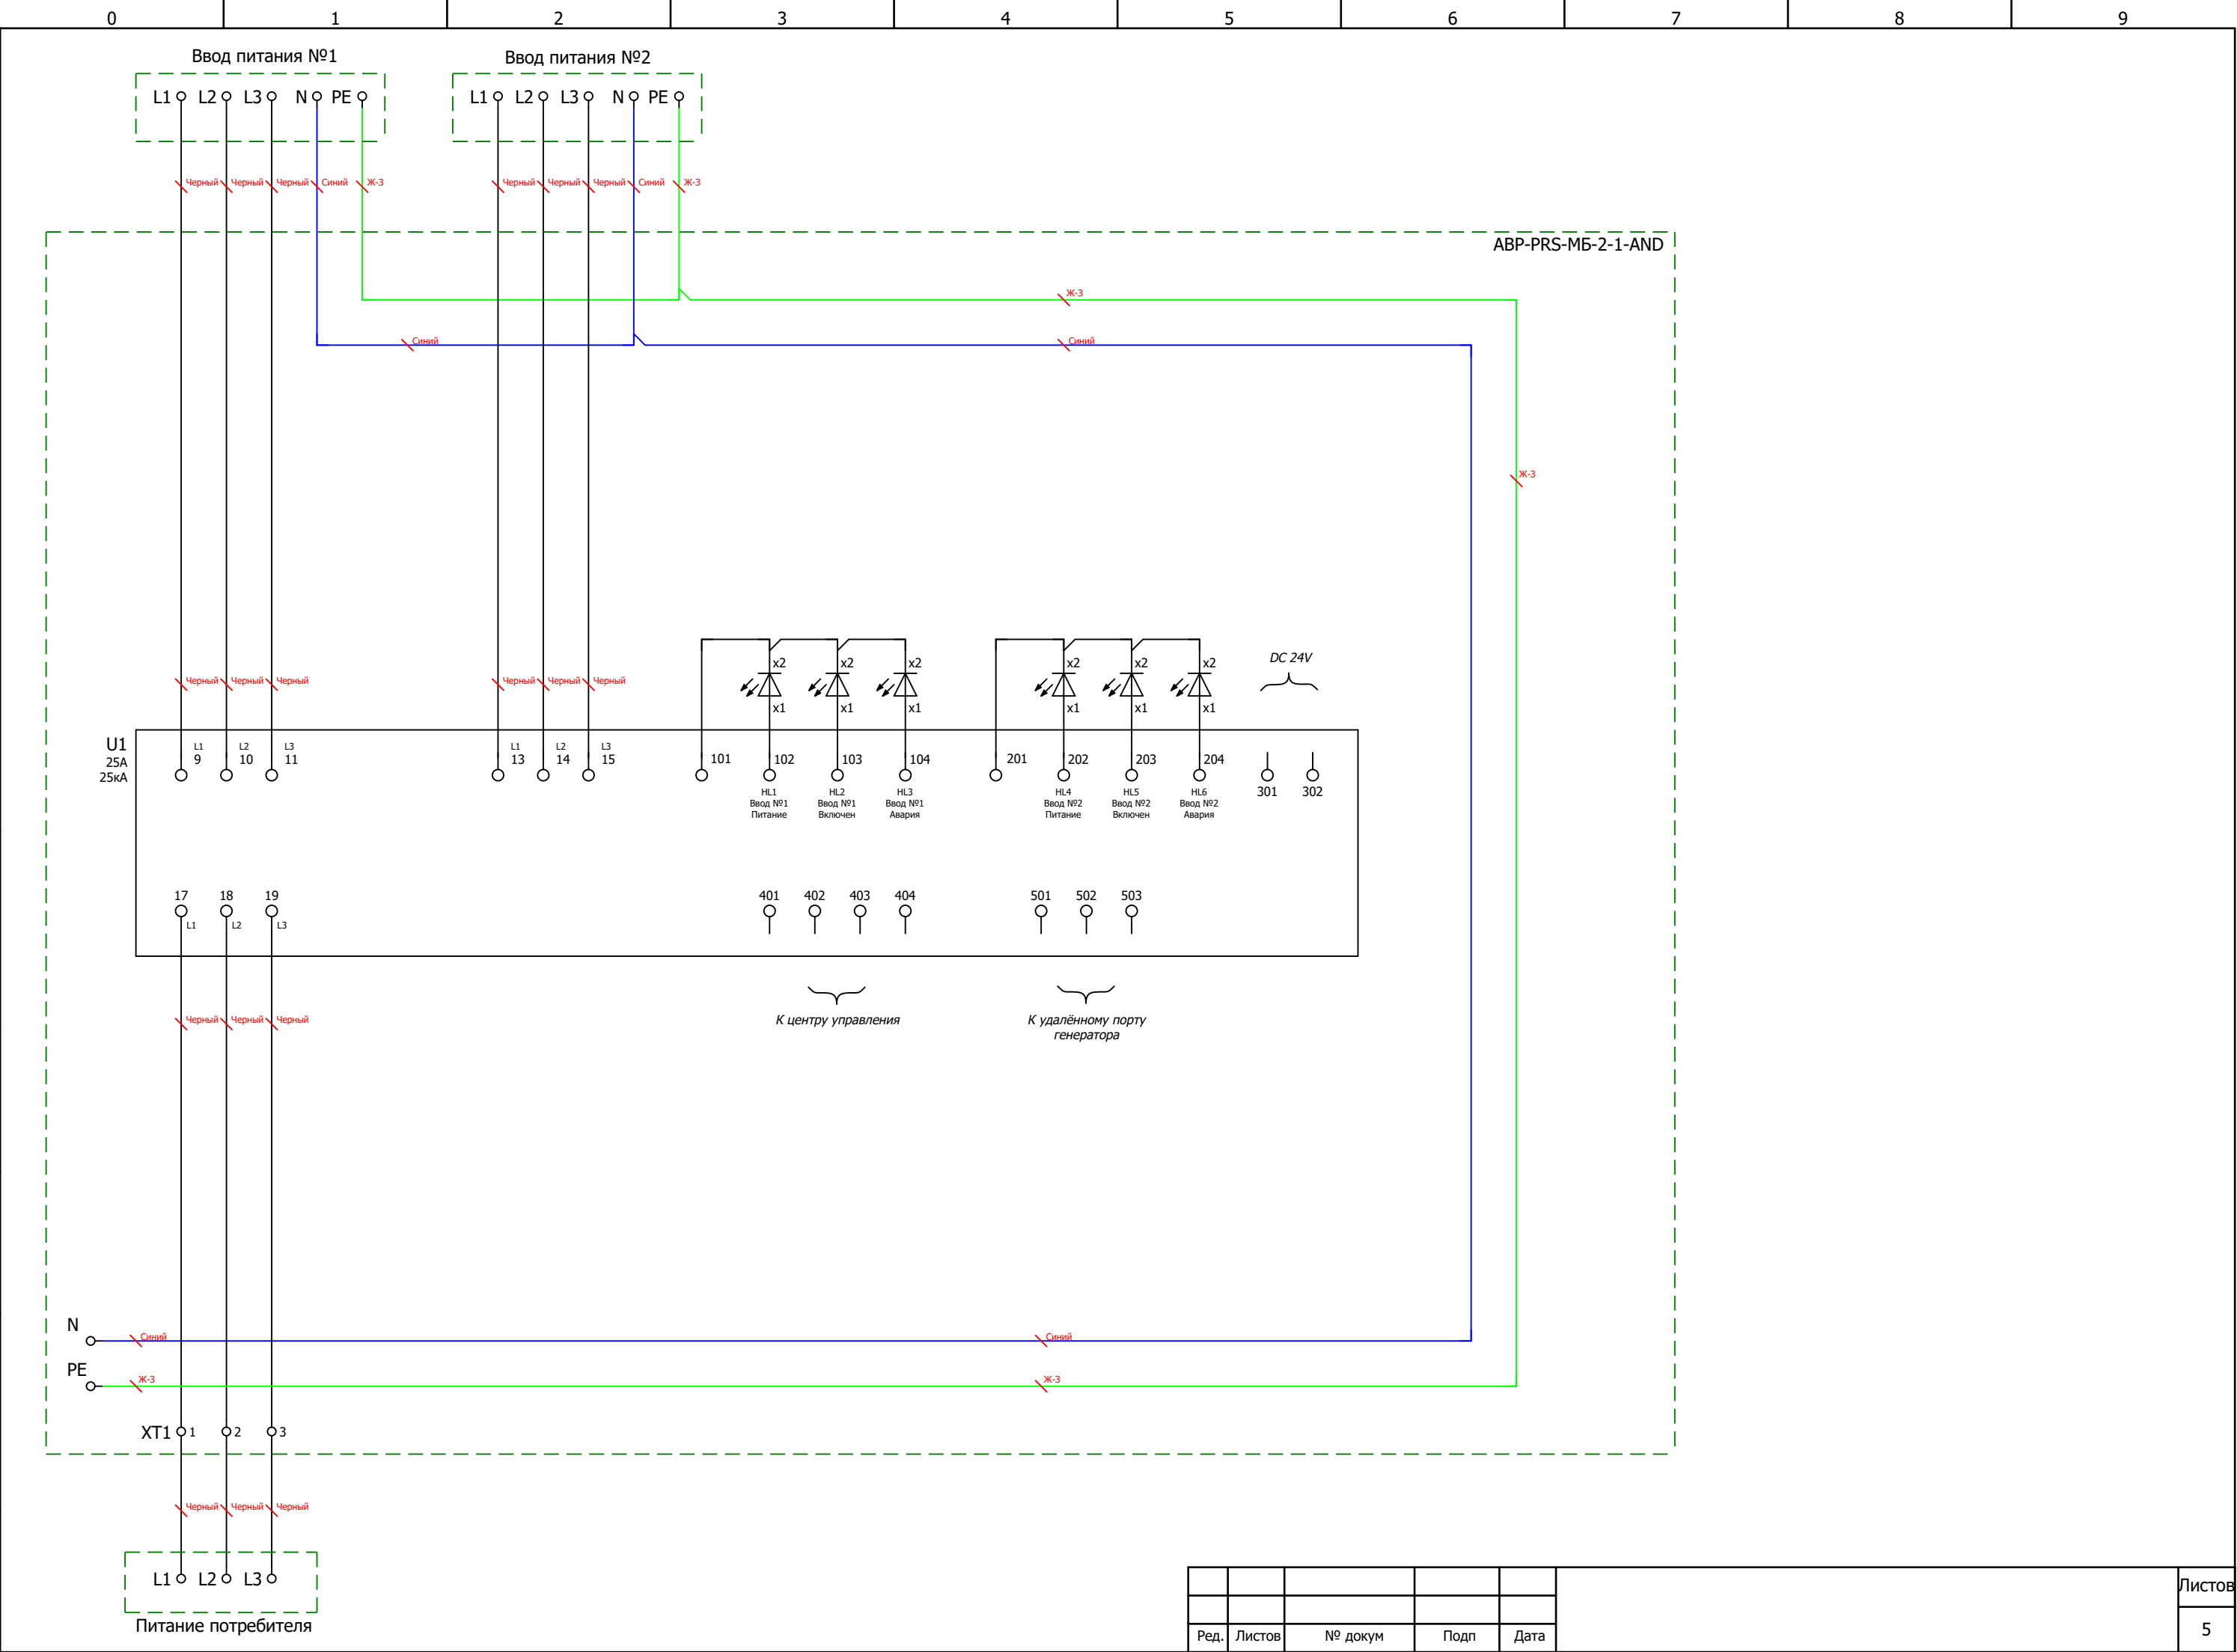

|      |        |         |      |      |  |        |
|------|--------|---------|------|------|--|--------|
|      |        |         |      |      |  | Листов |
| Ред. | Листов | № докум | Подп | Дата |  |        |
|      |        |         |      |      |  | 5      |

