

ООО "ПИРИС"

PIRIS

Техническая документация

Трёхфазный АВР на моноблоке Dekraft

Два ввода 25 А

ABP-PRS-МБ-2-1-25-DEK


Опис. и парам.	
Номенкл.	
Контакты	

Содержание


Лист	Название
1	Титульный лист
2	Содержание
3	Габаритный чертеж
4	Габаритный чертеж.3D-модель
5	ЭЗ. Схема силовая
6	Групповая спецификация изделий

Инв. № подл	Подп. и дата				Взам. инв. №	Инв. № дубл	Подп. и дата
	Ред.	Листов	№ докум	Подп	Дата		
	Разраб						
	Пров						
	Т.контр						
	Рук						
	Н.контр						
УТВ							
							</


Инв. № подл.	Подп. и дата			

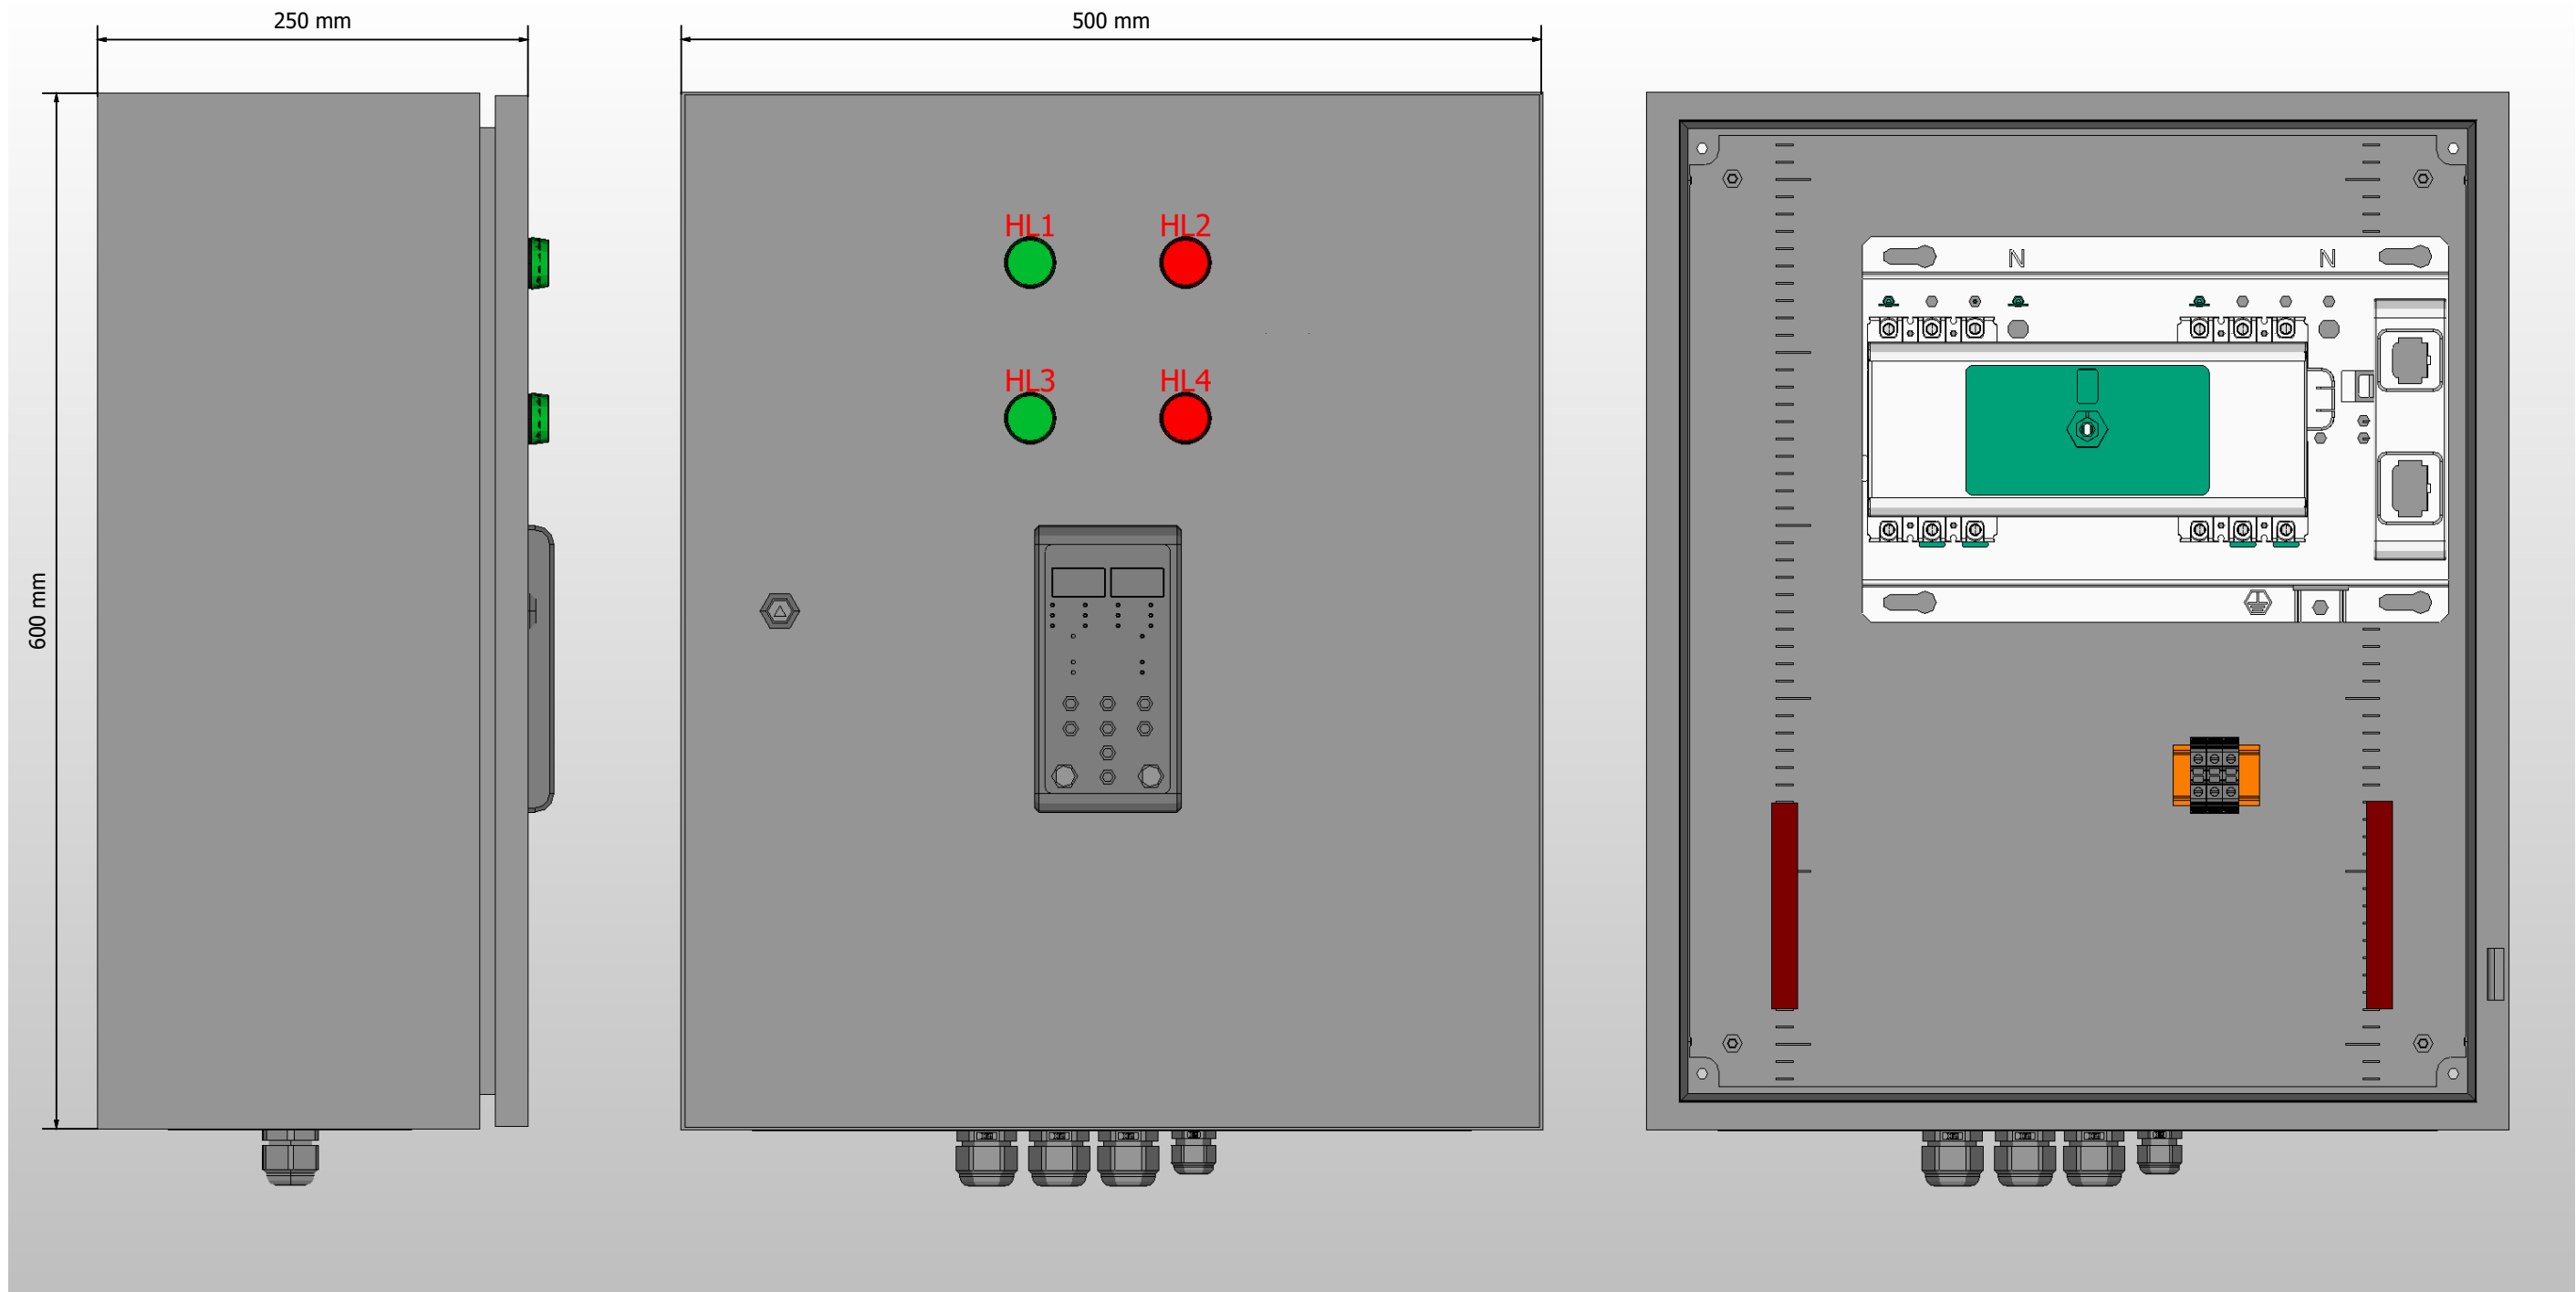

1. Степень защиты шкафа IP31.
2. Панель управления АВР выносится на дверь. При IP54 панель не выносится.
3. Цвет RAL7035.
4. Глубина корпуса составляет 250 мм.

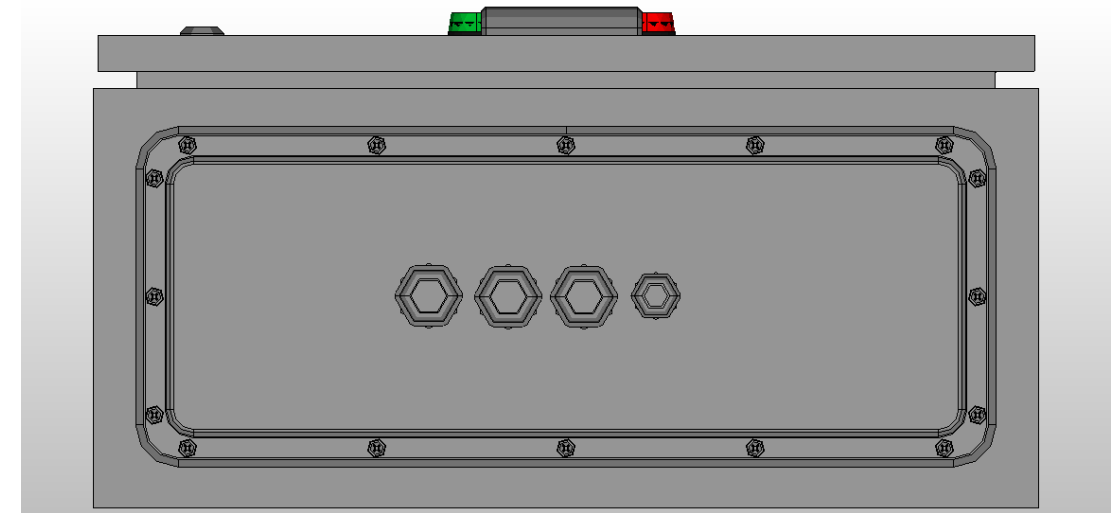


						Листов
Ред.	Листов	№ докум	Подп	Дата		3

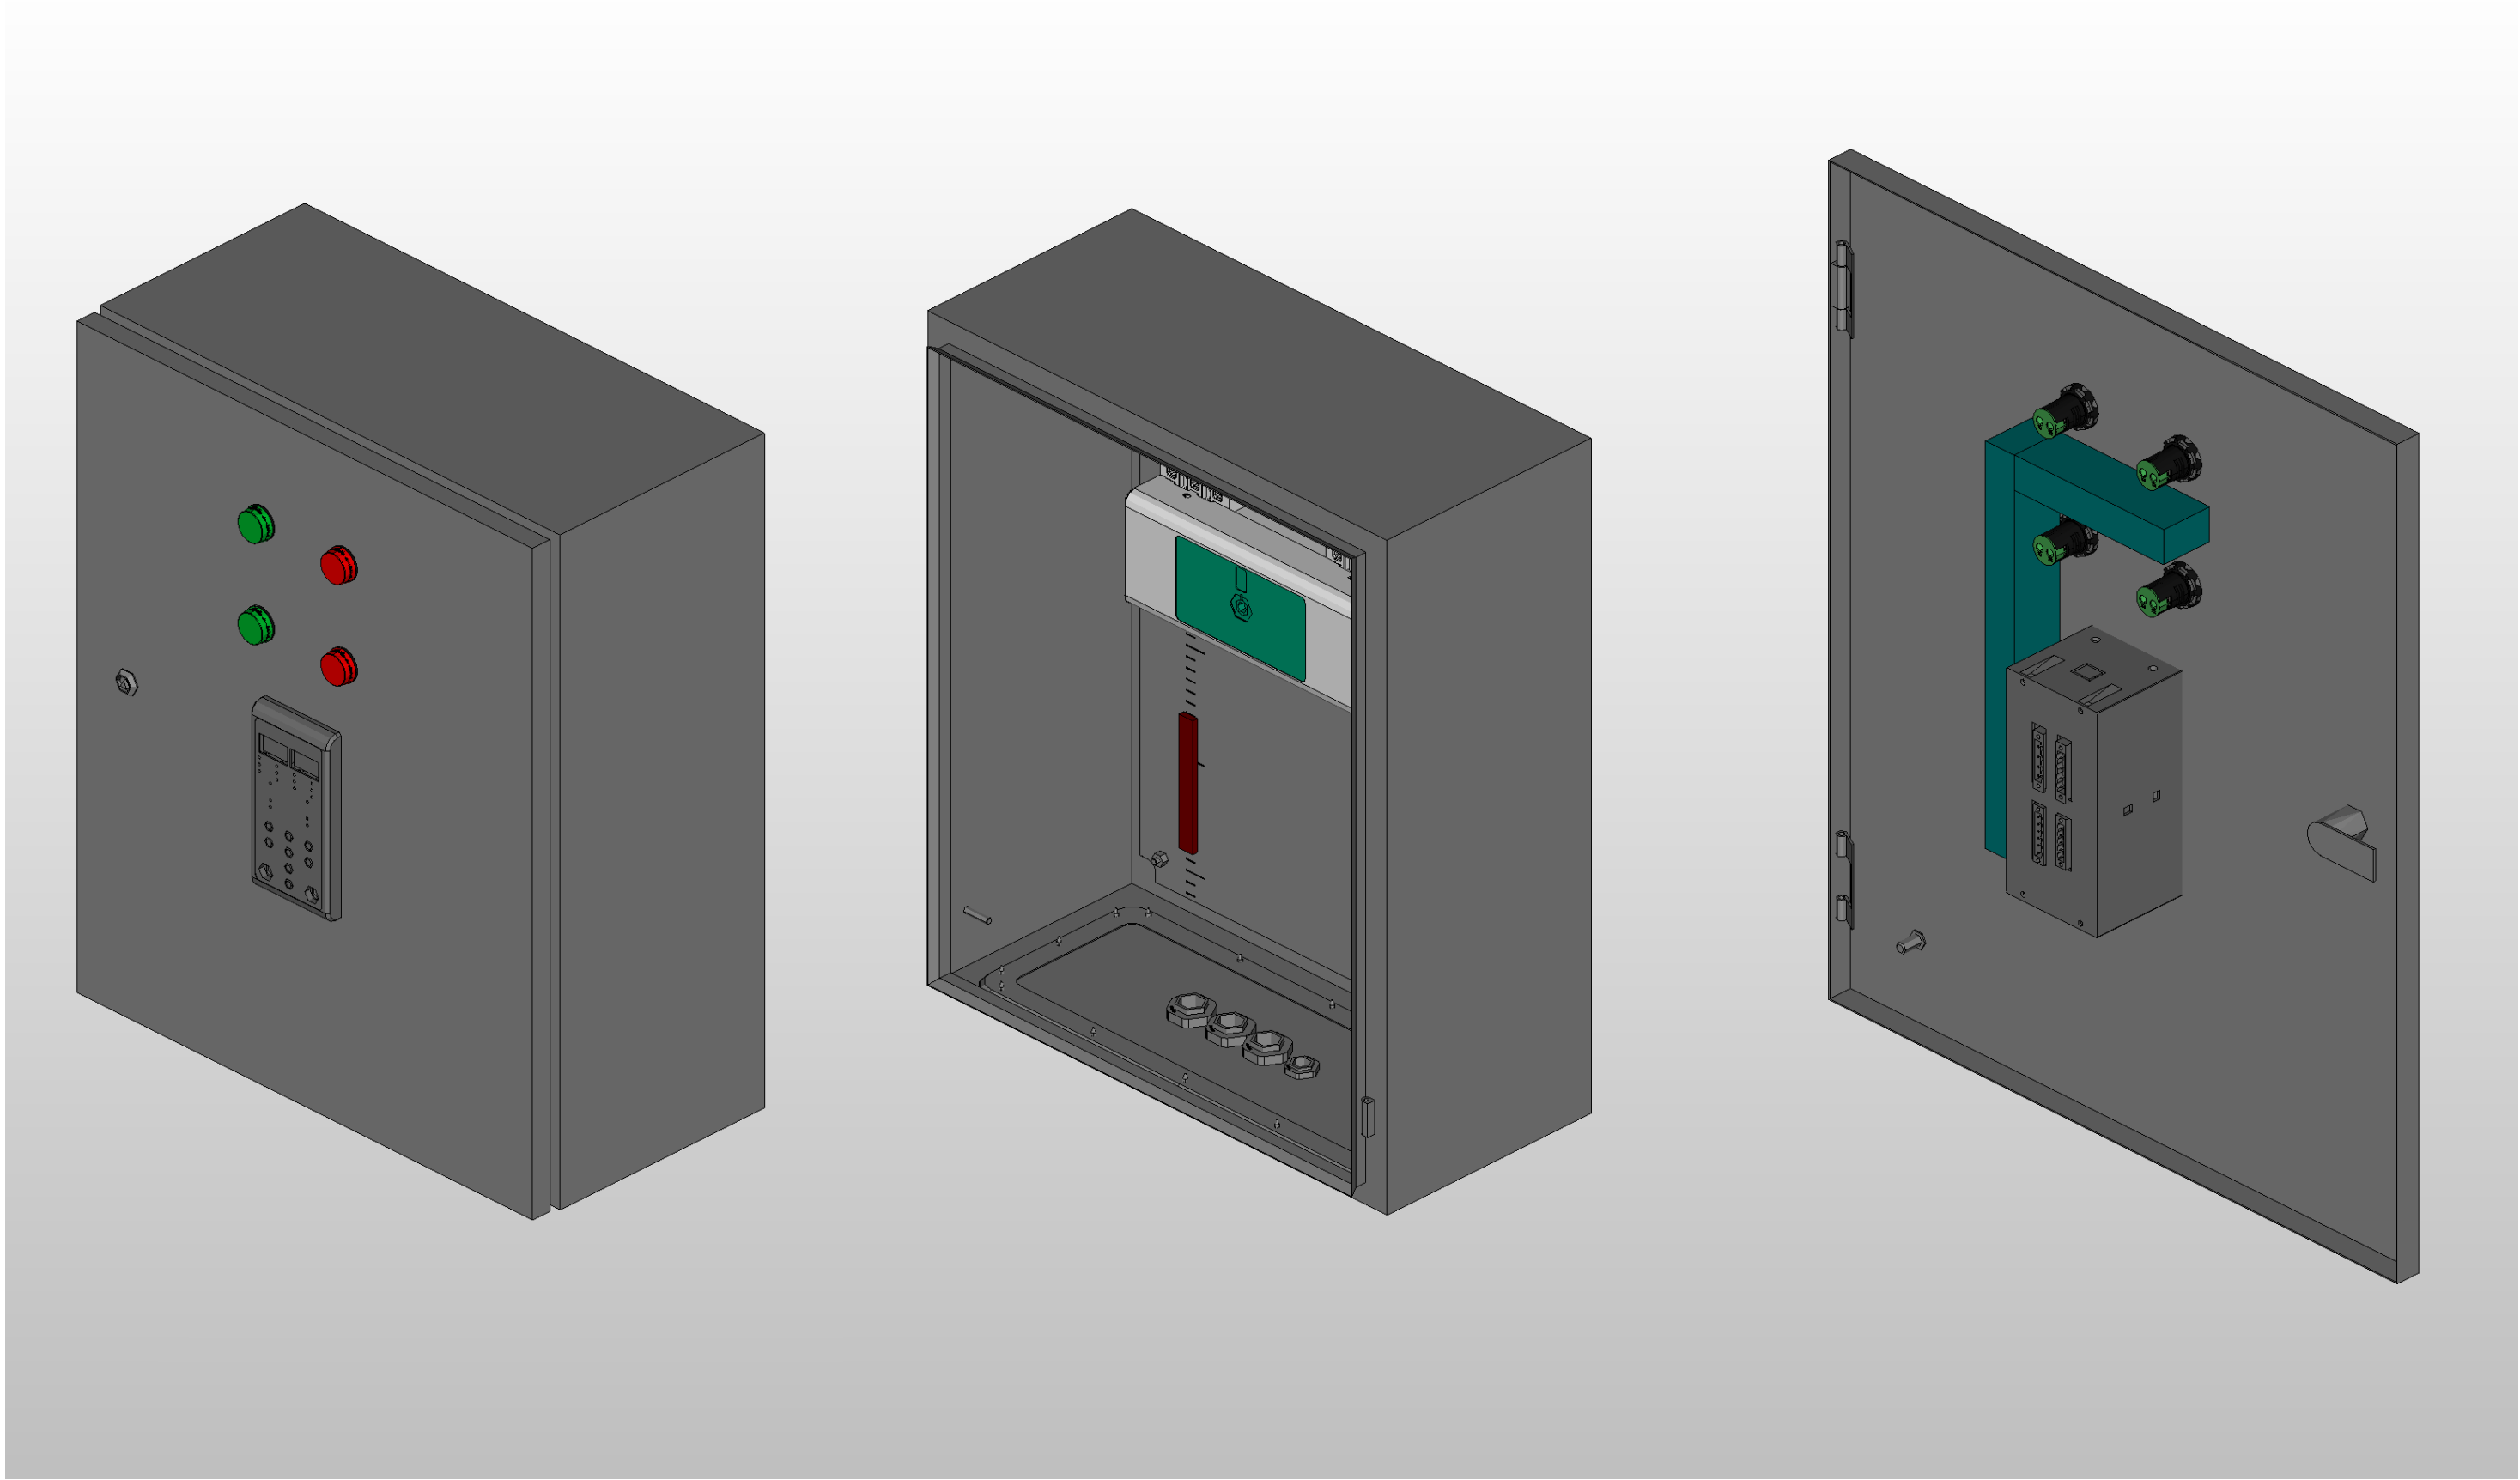

Инв. № подл.	Подп. и дата				

Инв. № подл.	Подп. и дата			

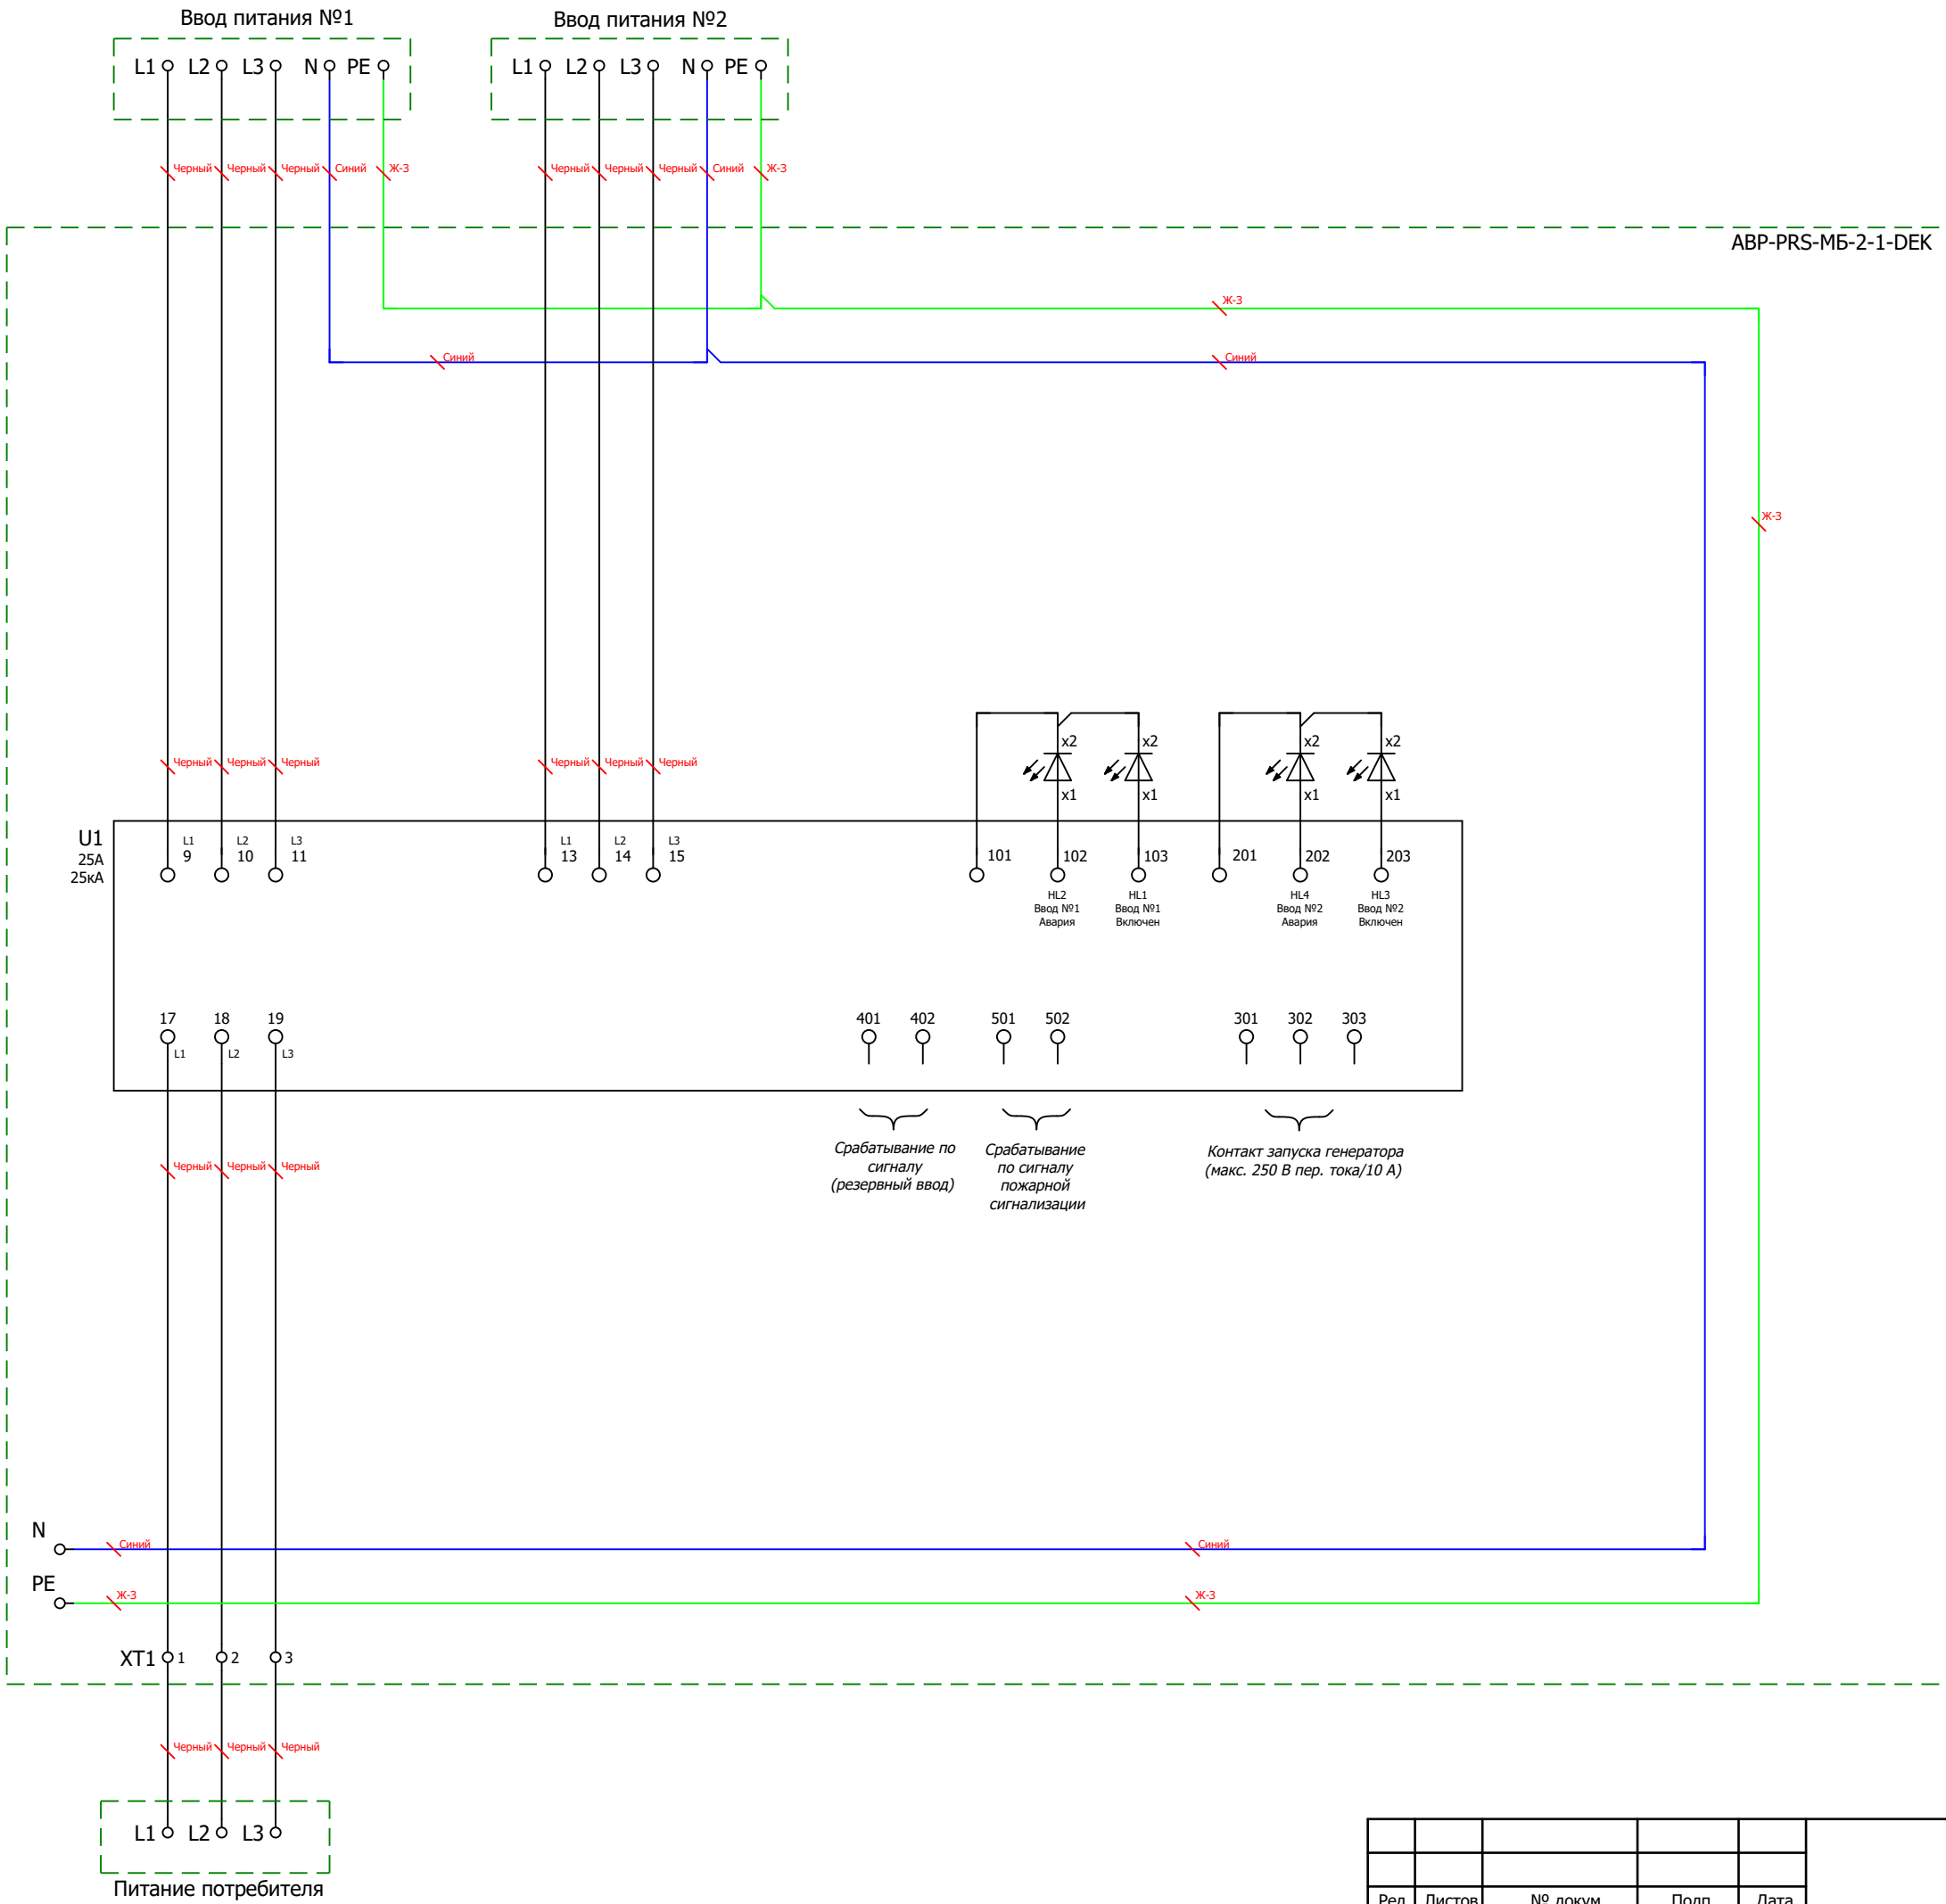

						Листов
Ред.	Листов	№ докум	Подп	Дата		5

