

ООО "ПИРИС"

PIRIS

Техническая документация

Трёхфазный АВР на моноблоке ЕКФ

Два ввода 25 А


ABP-PRS-МБ-2-1-25-EKF

Опис. и парам.	
Номенкл.	
Контакты	


Содержание

Лист	Название
1	Титульный лист
2	Содержание
3	Габаритный чертеж
4	Габаритный чертеж.3D-модель
5	ЭЗ. Схема силовая
6	Групповая спецификация изделий

Подп. и дата		Инв. № дубл		Взам. инв. №		Подп. и дата		
Инв. № подл								
	Ред.	Листов	№ докум	Подп	Дата			
	Разраб							
	Пров					Лит	Лист	Листов
	Т.контр							
	Рук							
	Н.контр							
Утв								
								

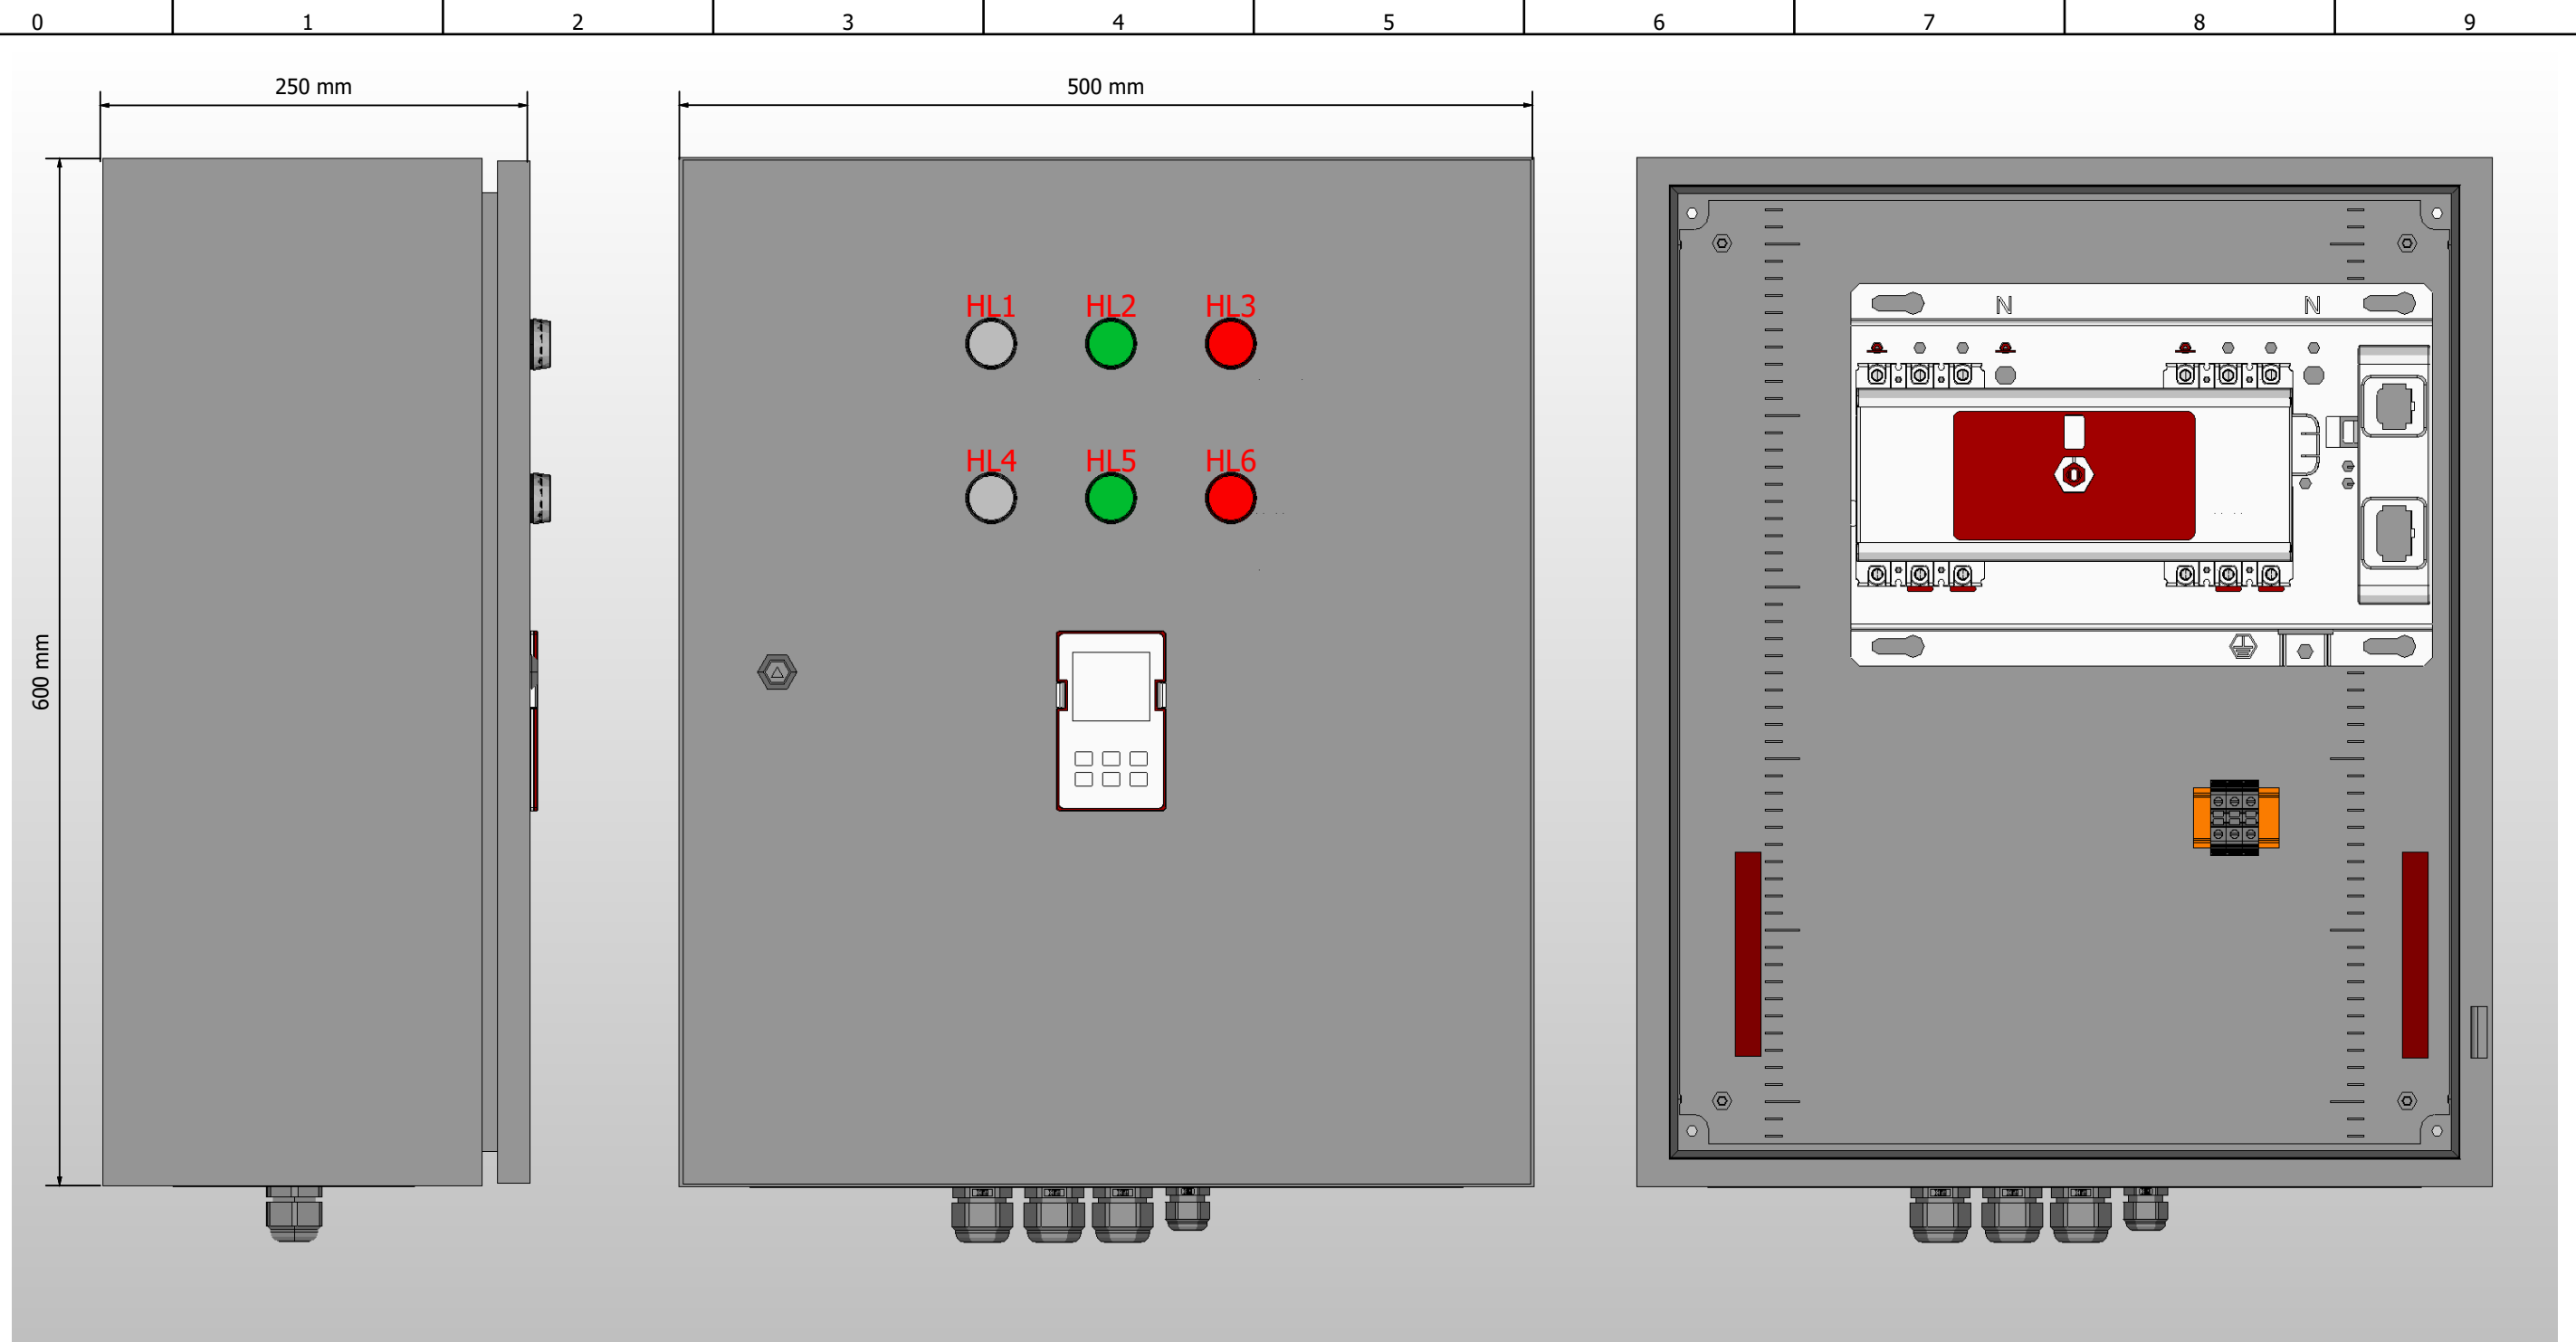


1. Степень защиты шкафа IP31.
2. Панель управления АВР выносится на дверь. При IP54 панель не выносится.
3. Цвет RAL7035.
4. Глубина корпуса составляет 250 мм.

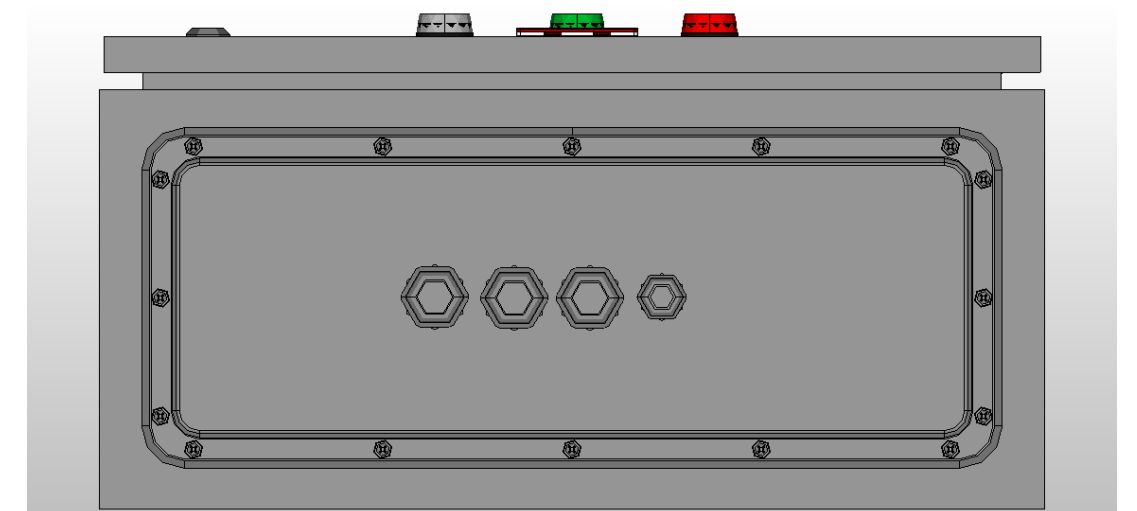

Инв. № подл.	Подп. и дата			

						Листов
						3
Ред.	Листов	№ докум	Подп	Дата		

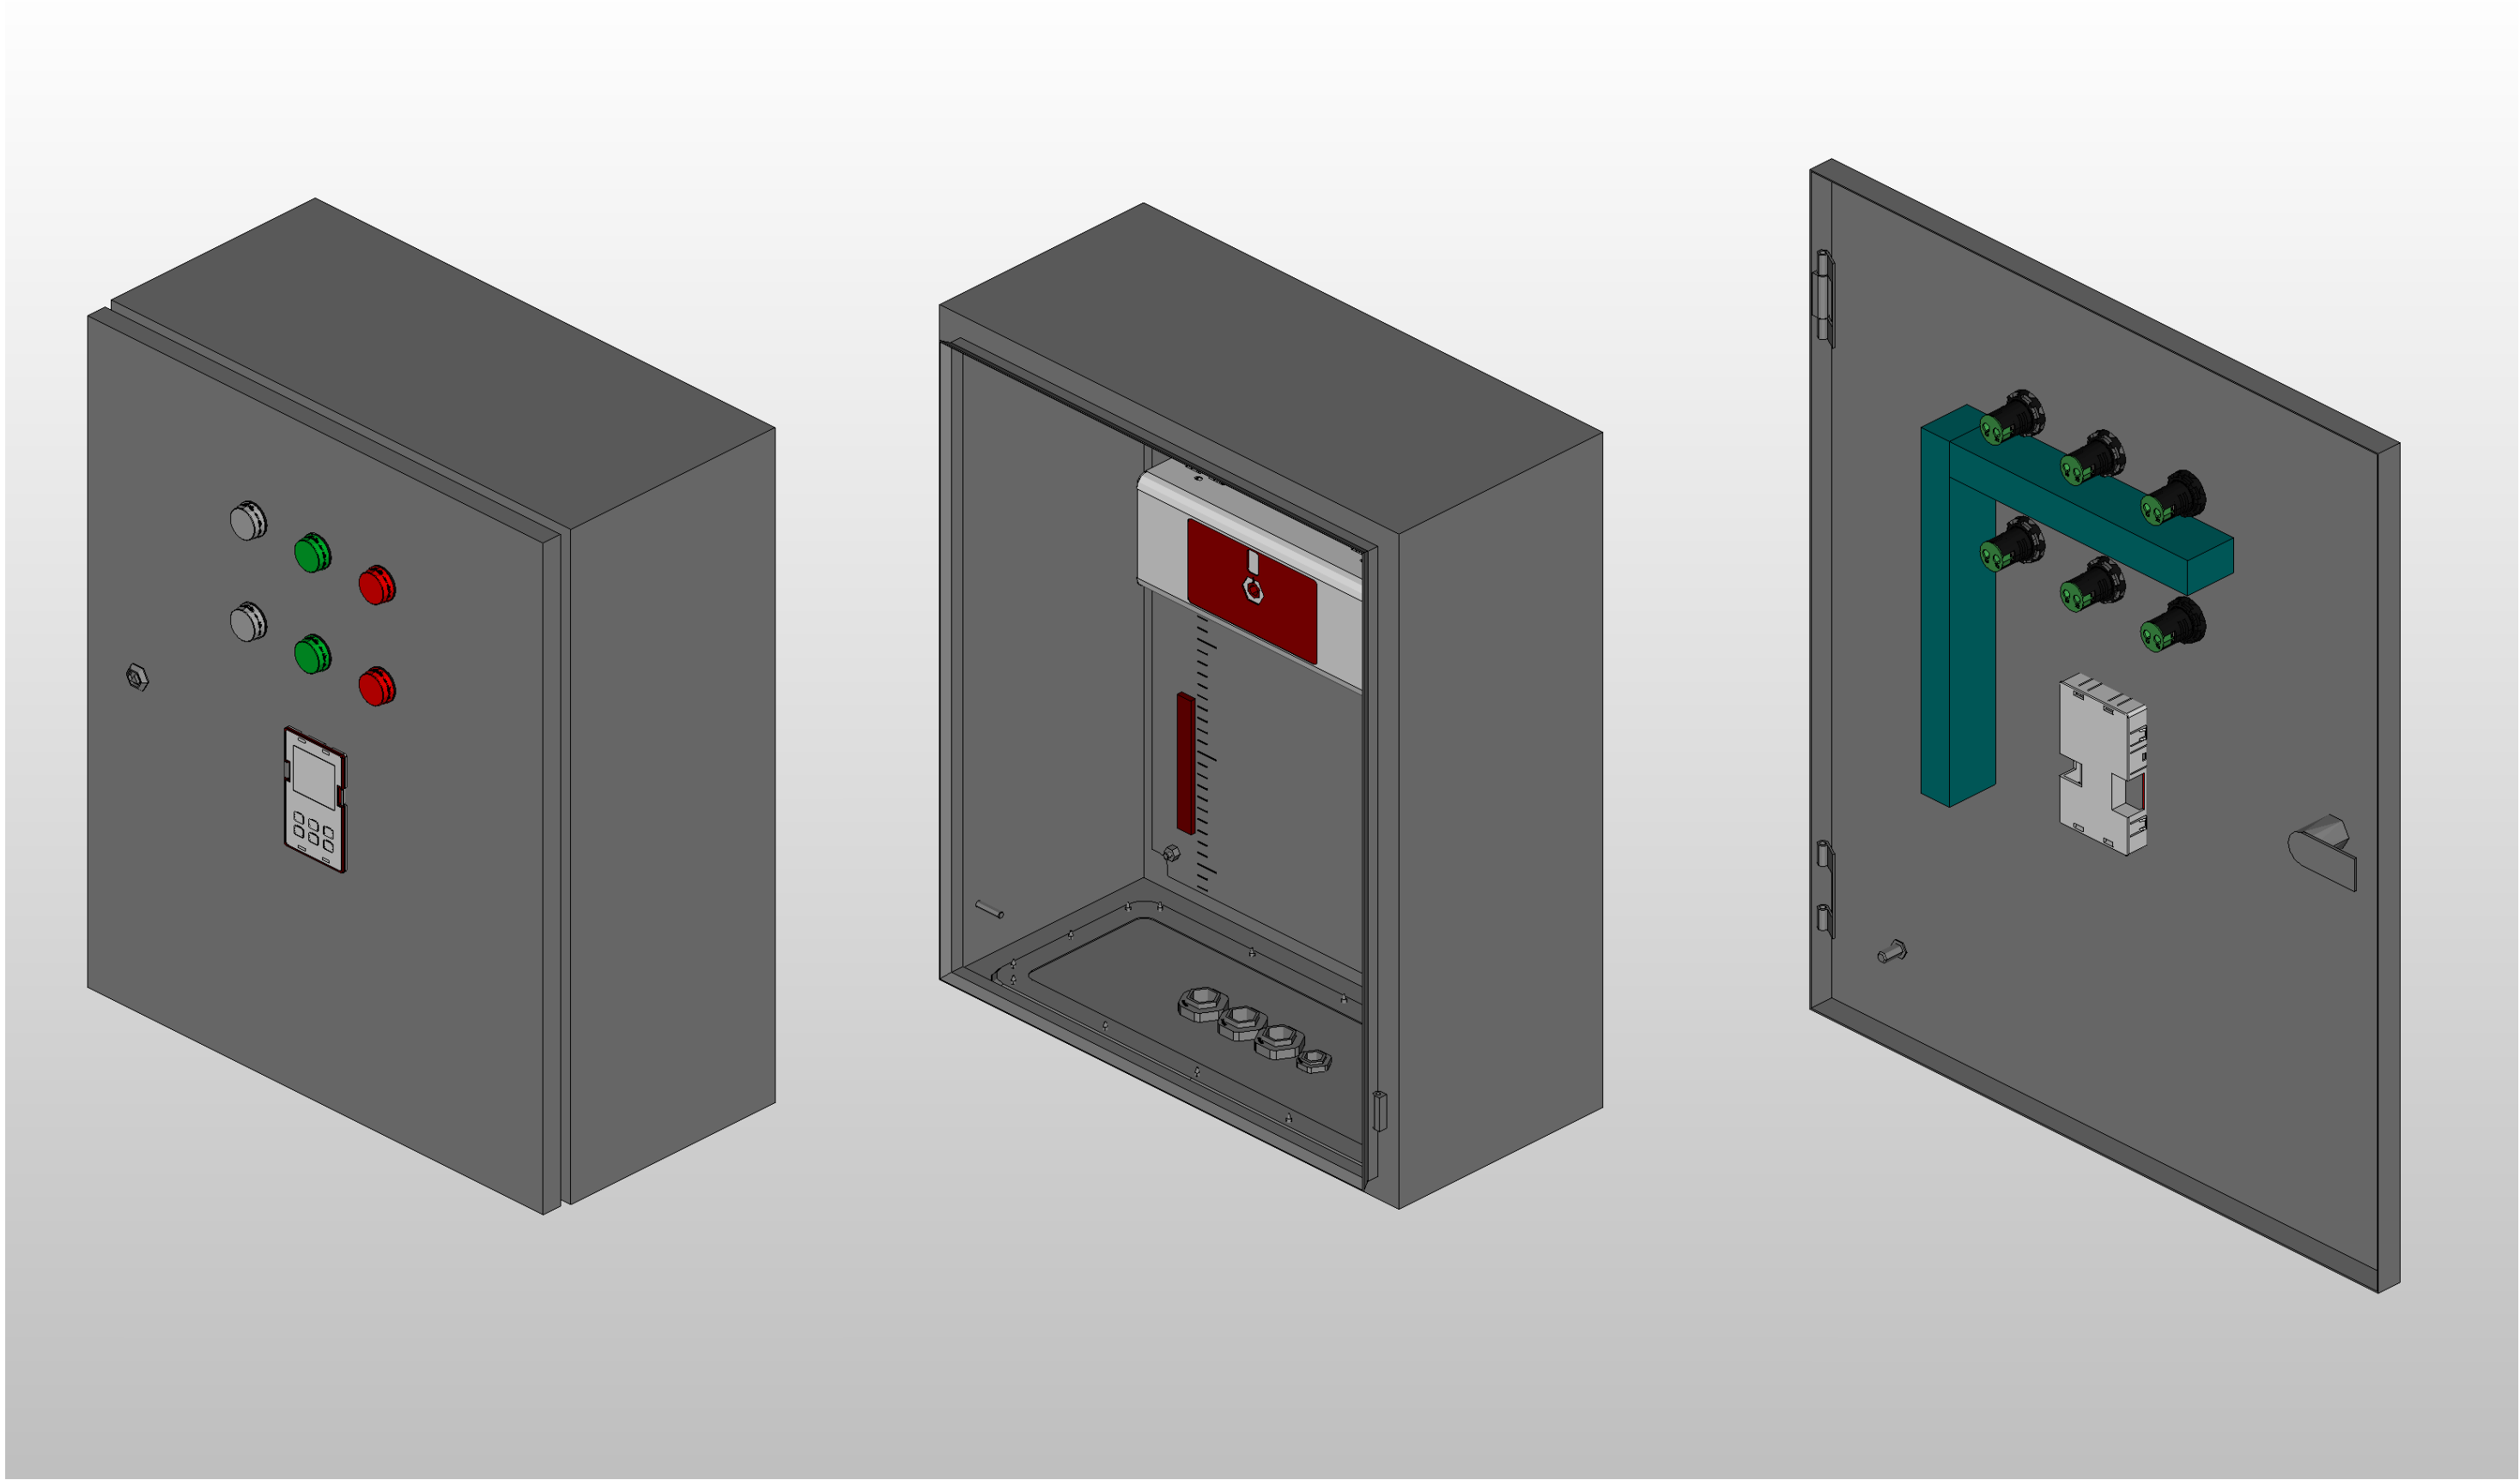


Инв. № подл.					
Подп. и дата					

Ред.	Листов	№ докум	Подп	Дата

Листов
4

Инв. № подл.	Подп. и дата			

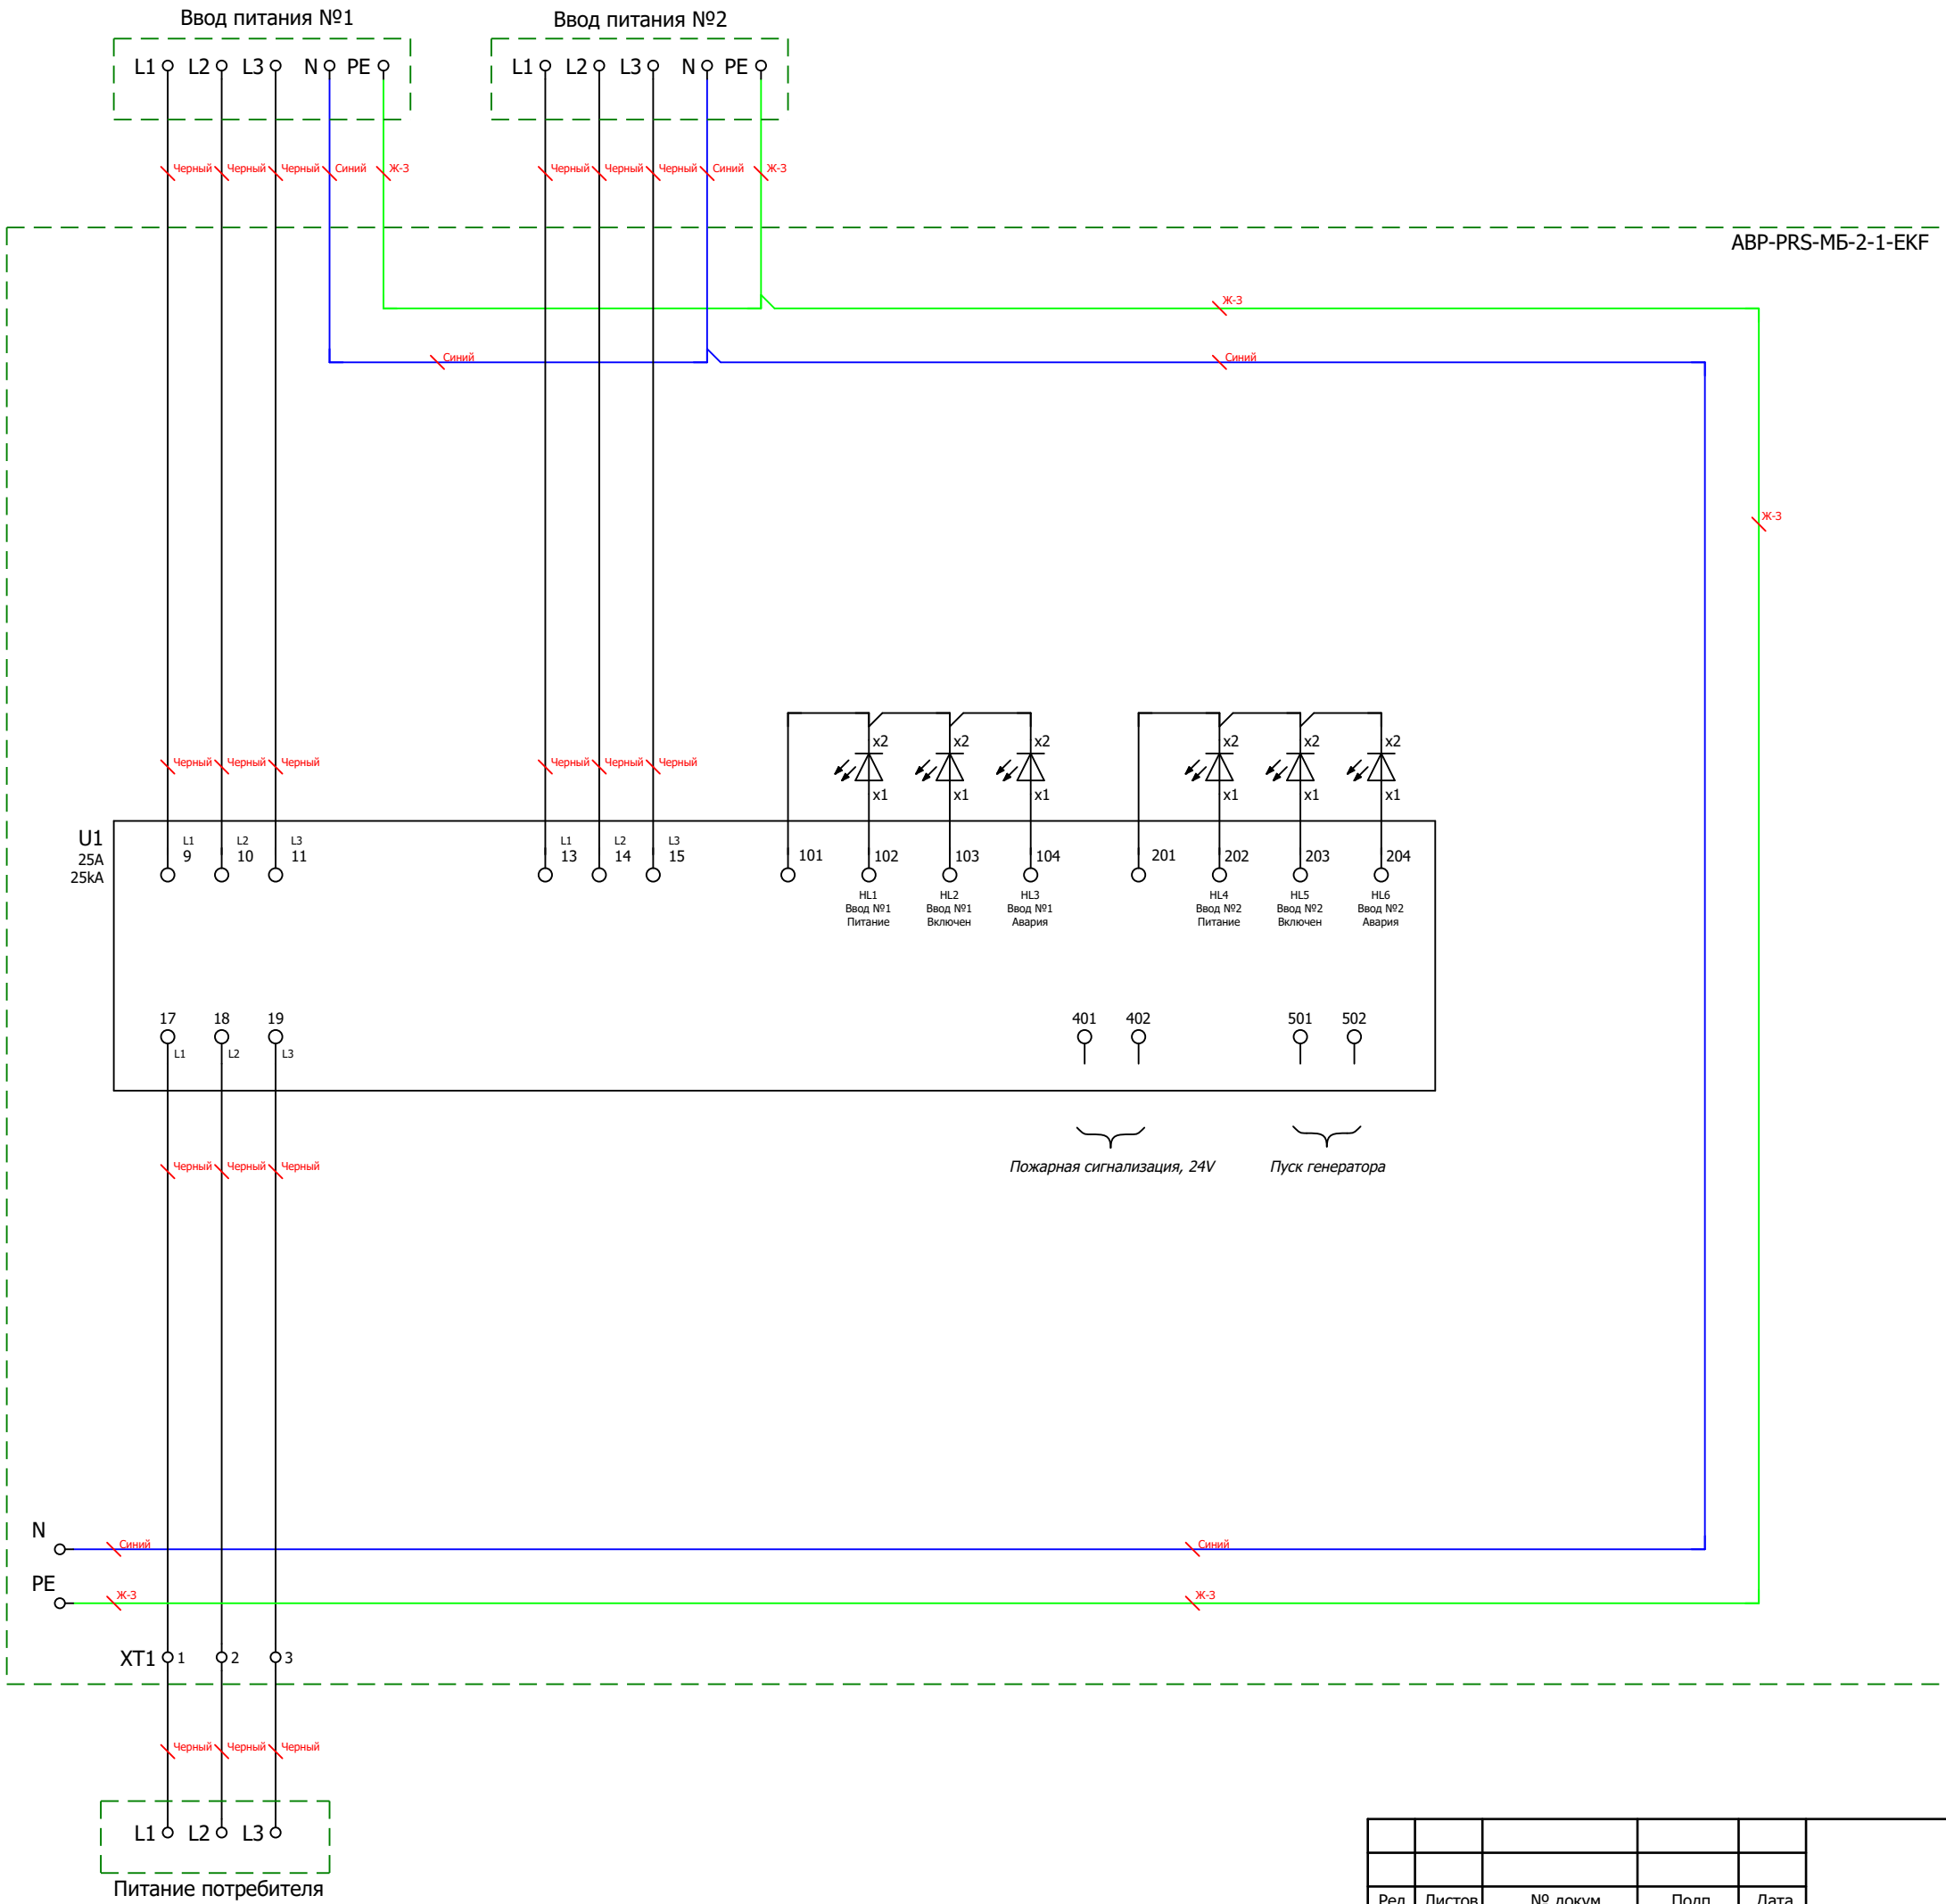

						Листов
Ред.	Листов	№ докум	Подп	Дата		
						5

