

ООО "ПИРИС"

PIRIS

Техническая документация

Трёхфазный АВР на моноблоке

Два ввода 250 А


ABP-PRS-МБ-2-1-250-EKF

Контакты				Опис. и парам.	
				Номенкл.	


Содержание

Лист	Название
1	Титульный лист
2	Содержание
3	Габаритный чертеж
4	Габаритный чертеж.3D-модель
5	Габаритный чертеж.3D-модель
6	ЭЗ. Схема силовая
7	Групповая спецификация изделий

Инв. № подл	Подп. и дата	Взам. инв. №	Инв. № дубл	Подп. и дата									
Инв. № подл	Подп. и дата	Взам. инв. №	Инв. № дубл	Подп. и дата						Лит Лист Листов 2 7 PIRIS			
					Ред.	Листов	№ докум	Подп	Дата				
					Разраб								
					Пров								
					Т.контр								
					Рук								
Н.контр													
Утв													

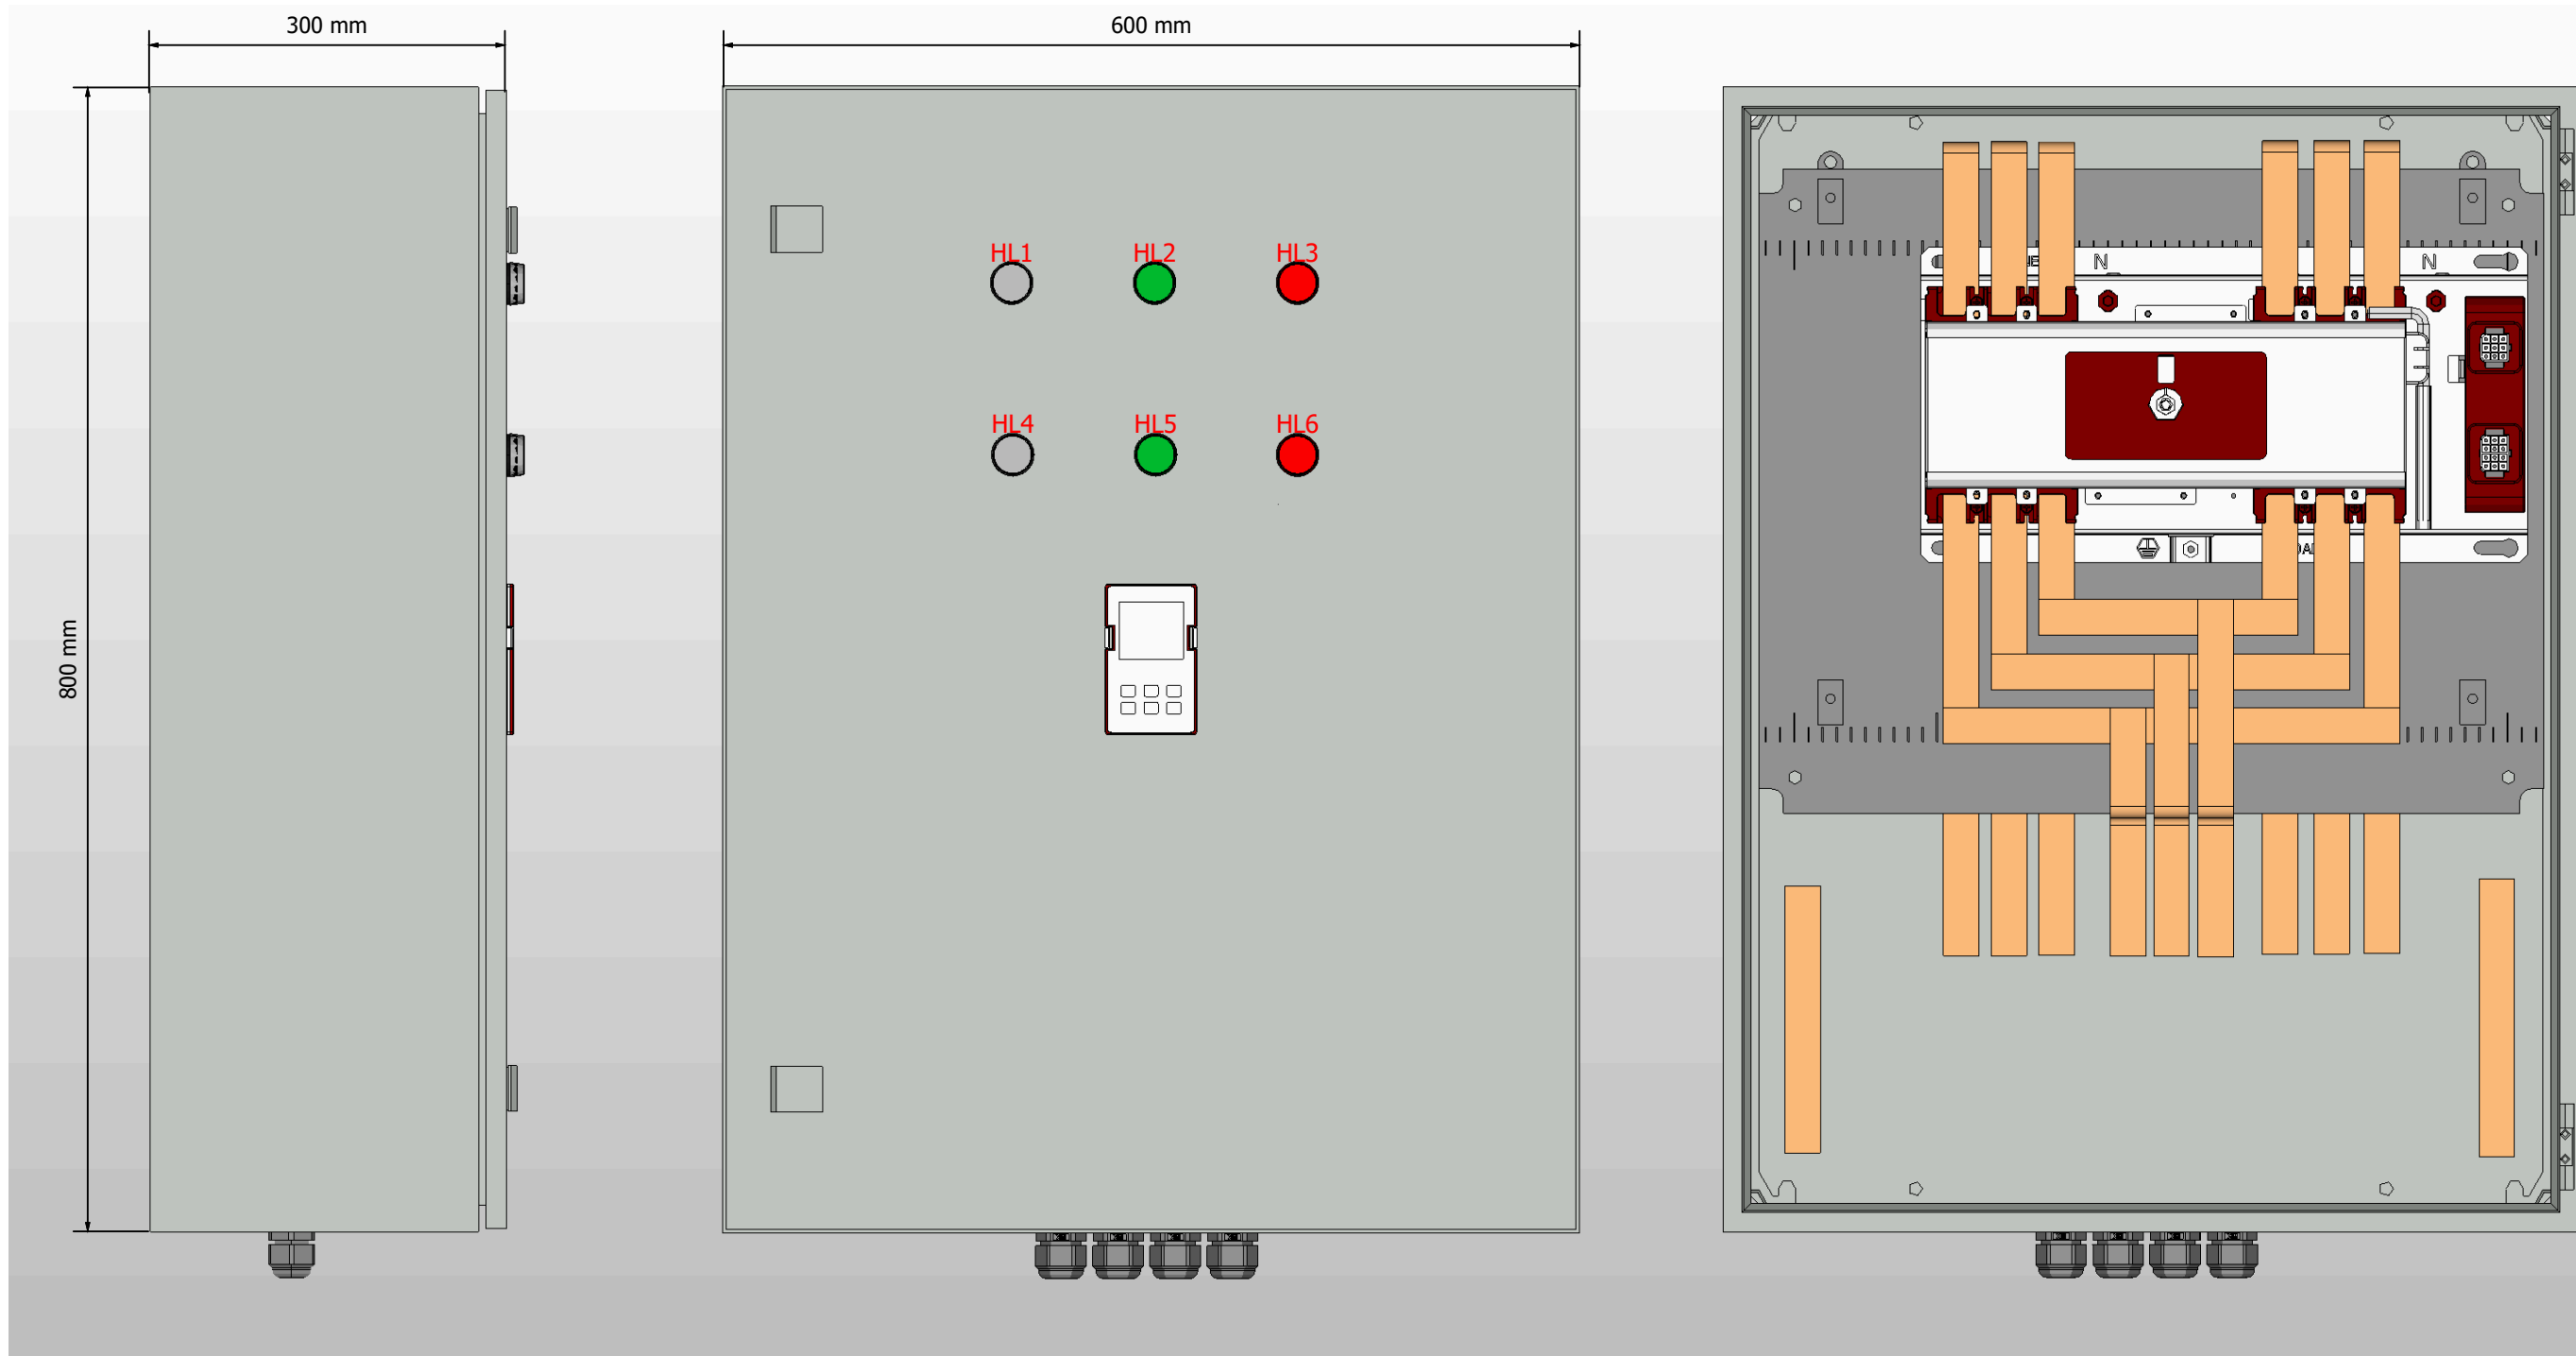


1. Степень защиты шкафа IP31.
2. Панель управления АВР выносится на дверь. При IP54 панель не выносится.
3. Цвет RAL7035.
4. Глубина корпуса составляет 300 мм.

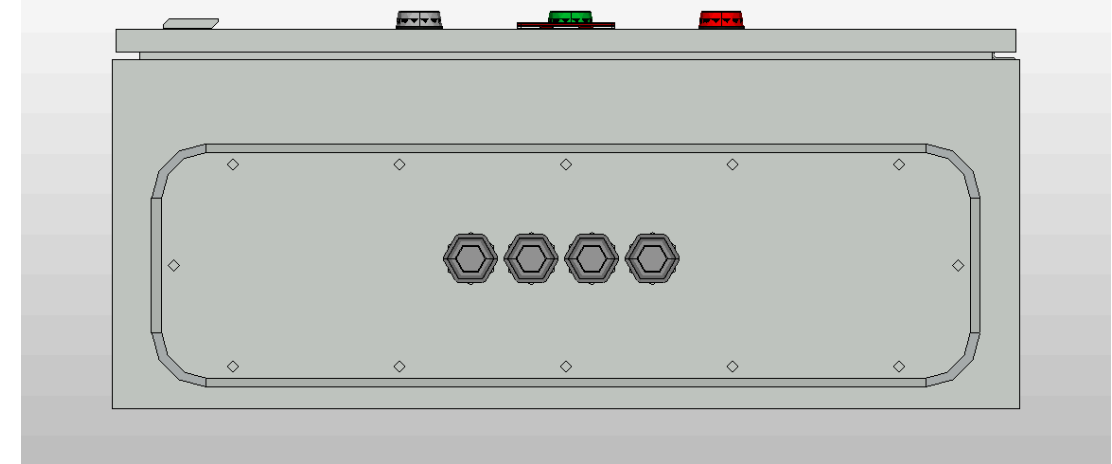



Инв. № подл.	Подп. и дата

Ред.	Листов	№ докум	Подп	Дата	Листов
					3

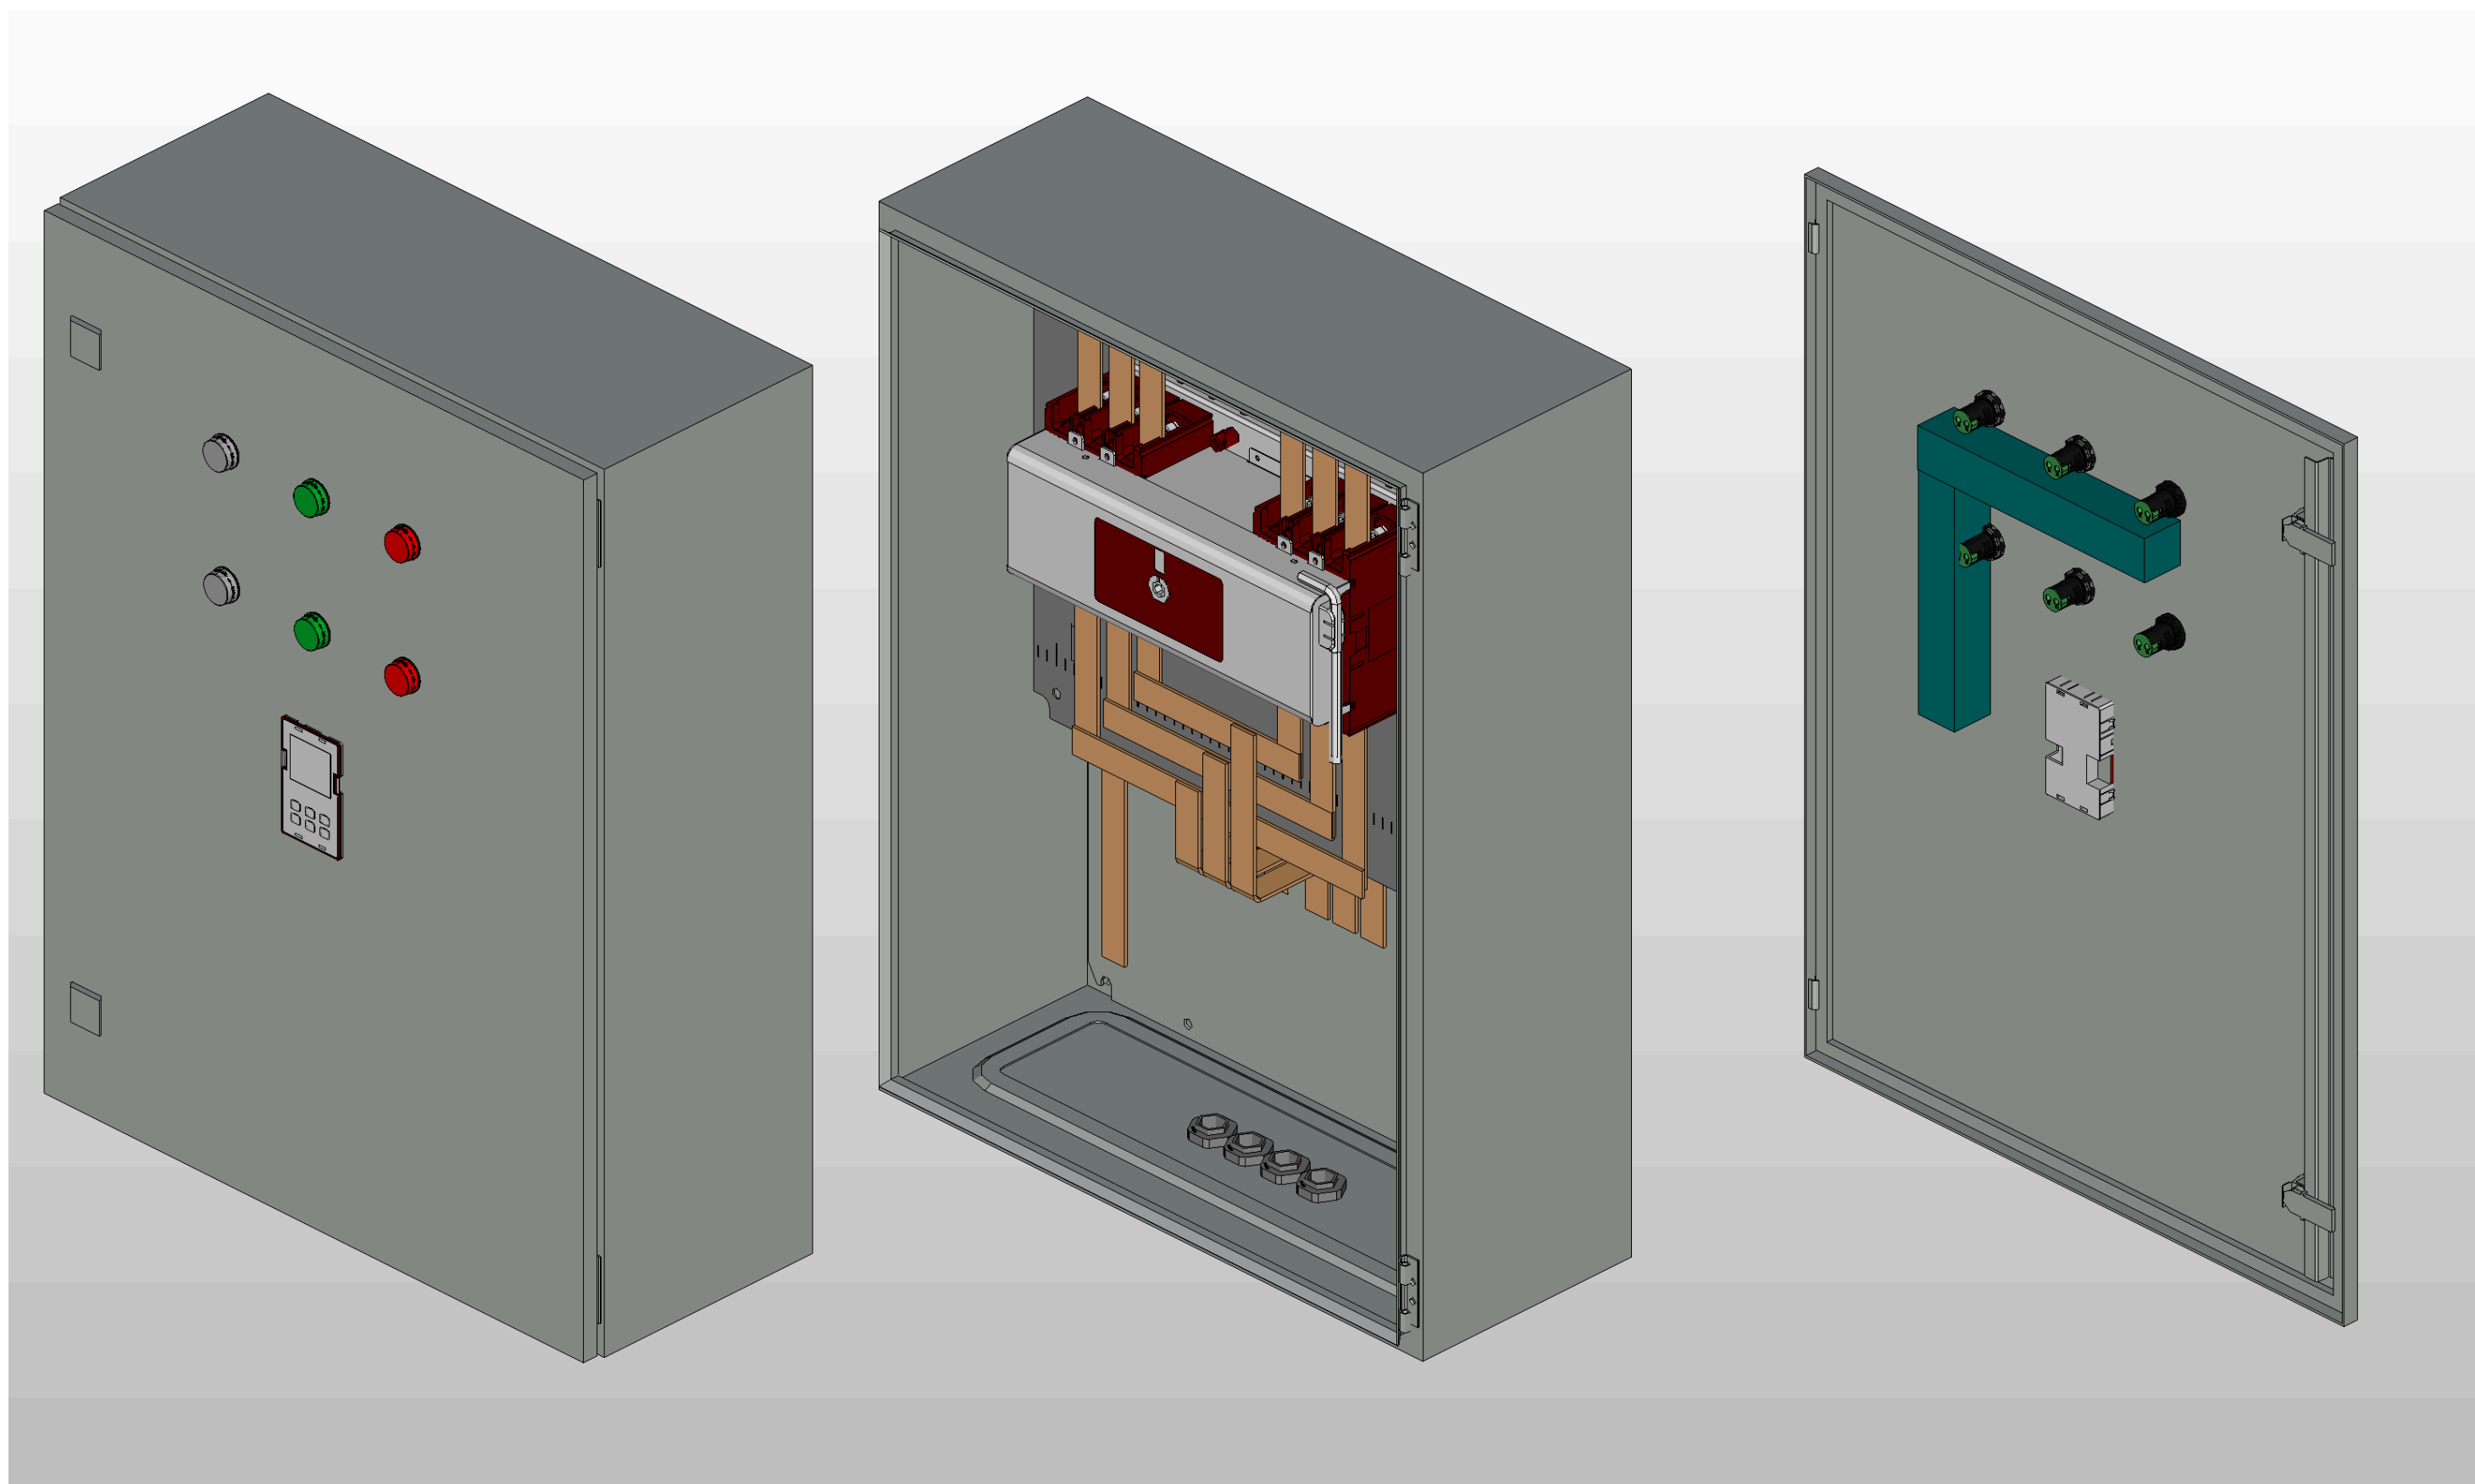

Инв. № подл.	Подп. и дата			

Ред.	Листов	№ докум	Подп	Дата

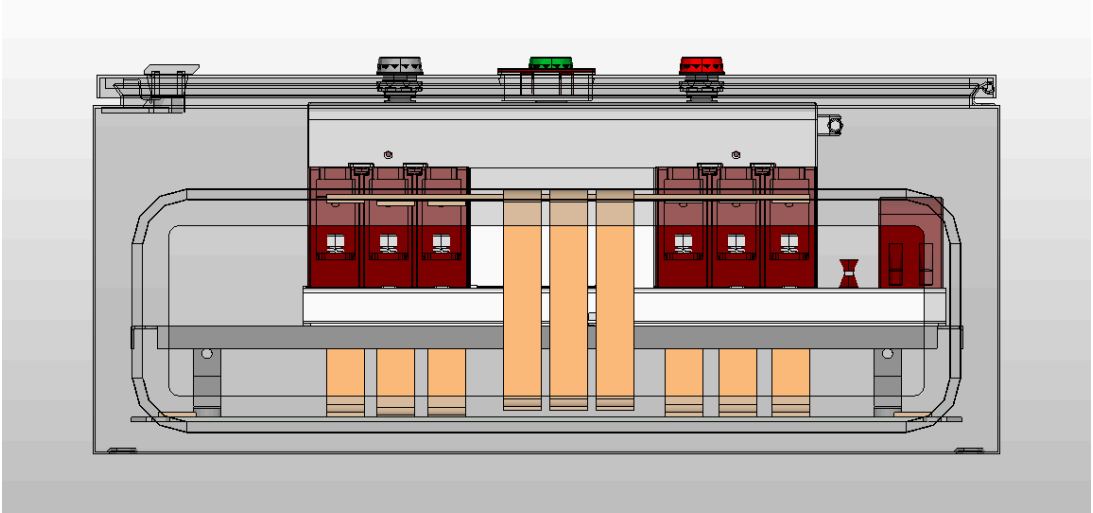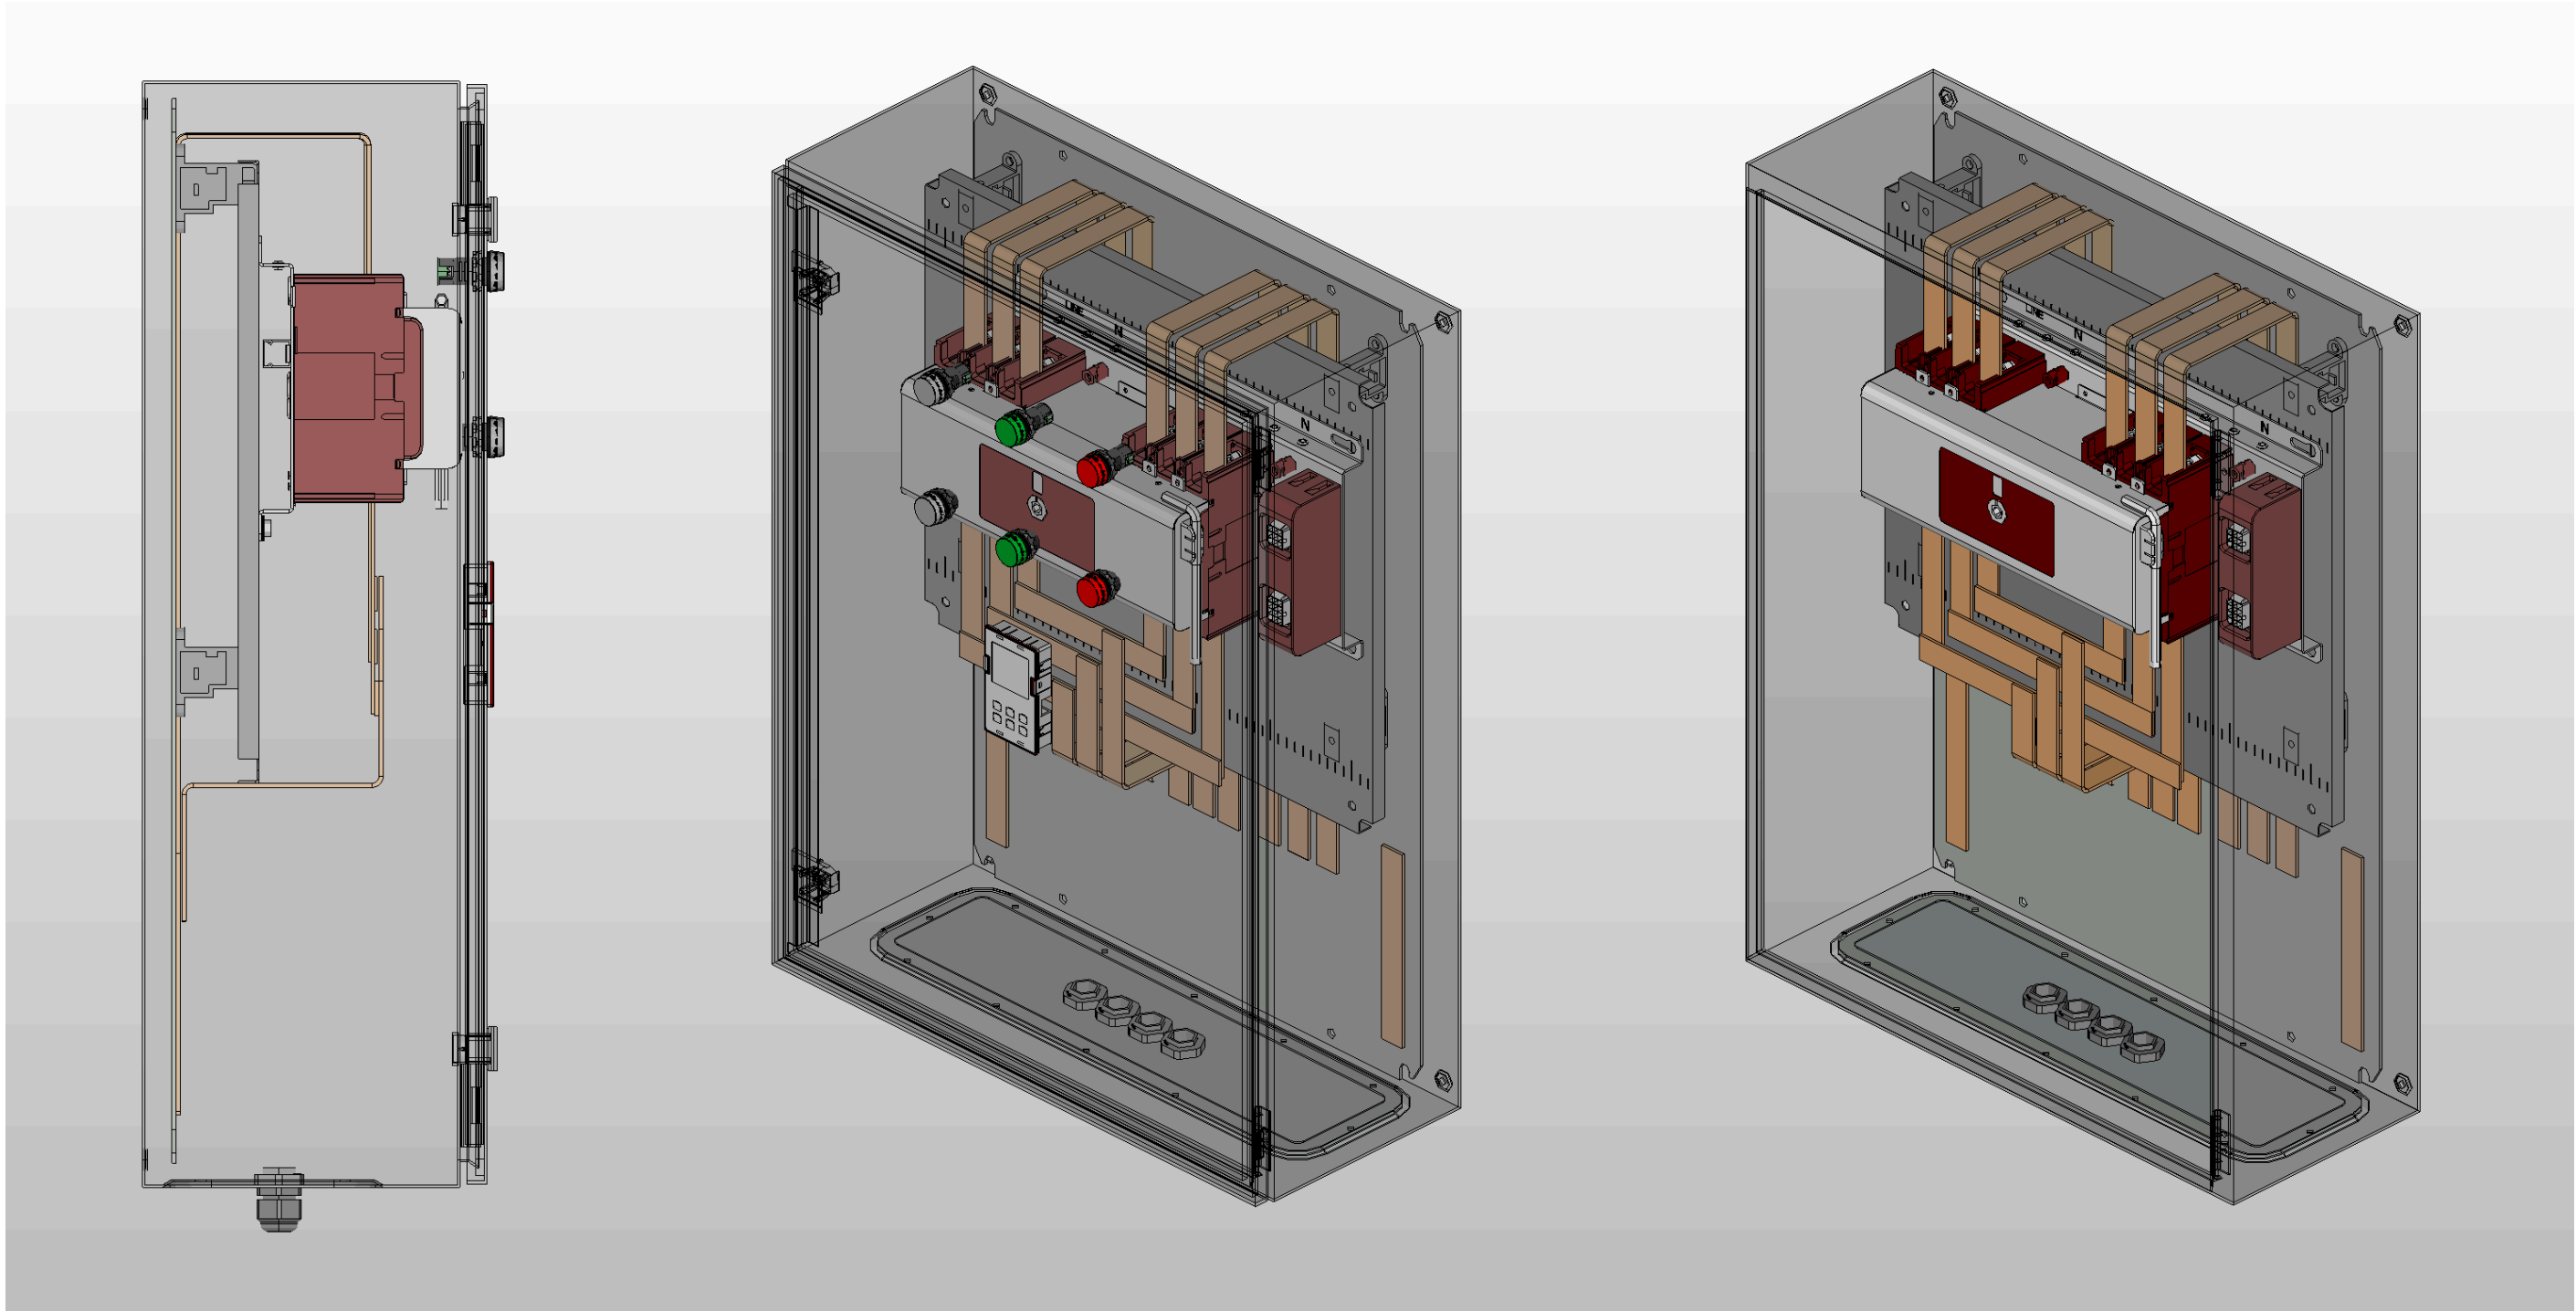


Инв. № подл.	Подп. и дата				

Ред.	Листов	№ докум	Подп	Дата

Листов
5

Инв. № подл.	Подп. и дата			

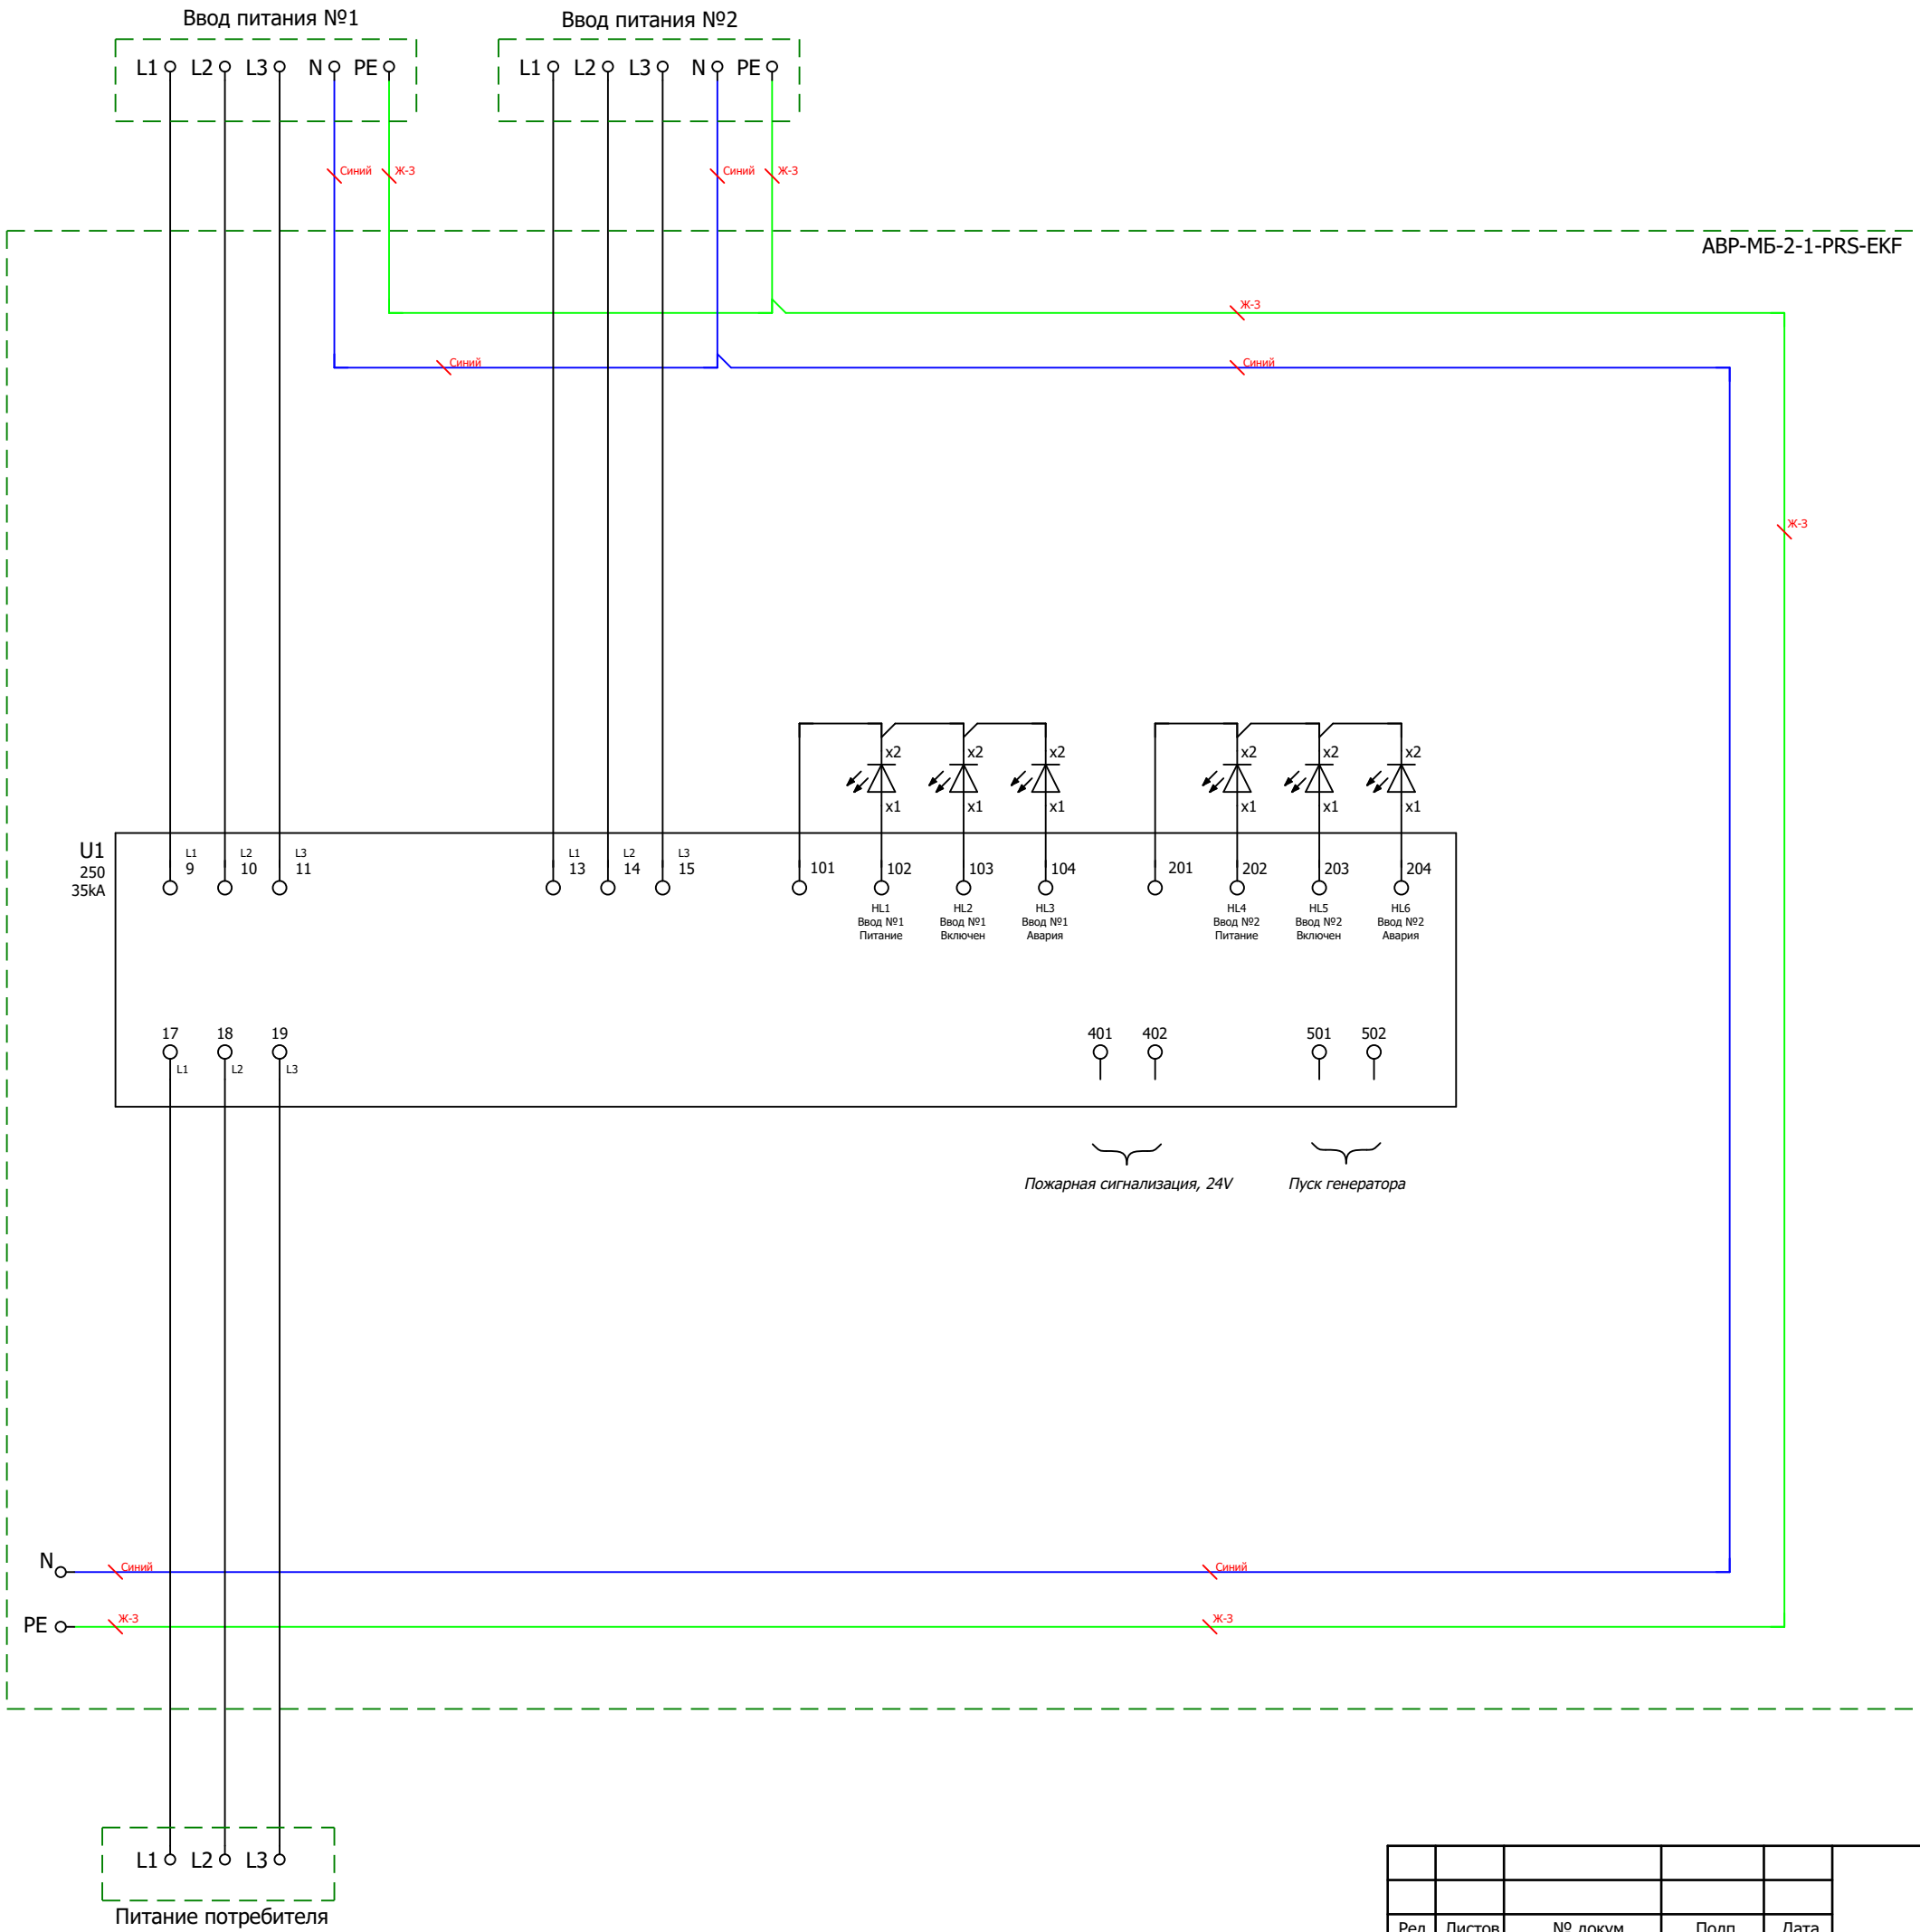

						Листов
Ред.	Листов	№ докум	Подп	Дата		6

