

ООО "ПИРИС"

# PIRIS

## Техническая документация

Трёхфазный АВР на моноблоке

Два ввода 500 А


*ABP-PRS-МБ-2-1-500-EKF*

Контакты	
Номенкл.	
Опис. и парам.	


# Содержание

Лист	Название
1	Титульный лист
2	Содержание
3	Габаритный чертеж
4	Габаритный чертеж.3D-модель
5	Габаритный чертеж.3D-модель
6	ЭЗ. Схема силовая
7	Групповая спецификация изделий

Инв. № подл	Подп. и дата	Взам. инв. №	Инв. № дубл	Подп. и дата								
					Ред.	Листов	№ докум	Подп	Дата			
					Разраб							
					Пров					Лит	Лист	Листов
					Т.контр						2	7
					Рук							
					Н.контр							
					Утв							

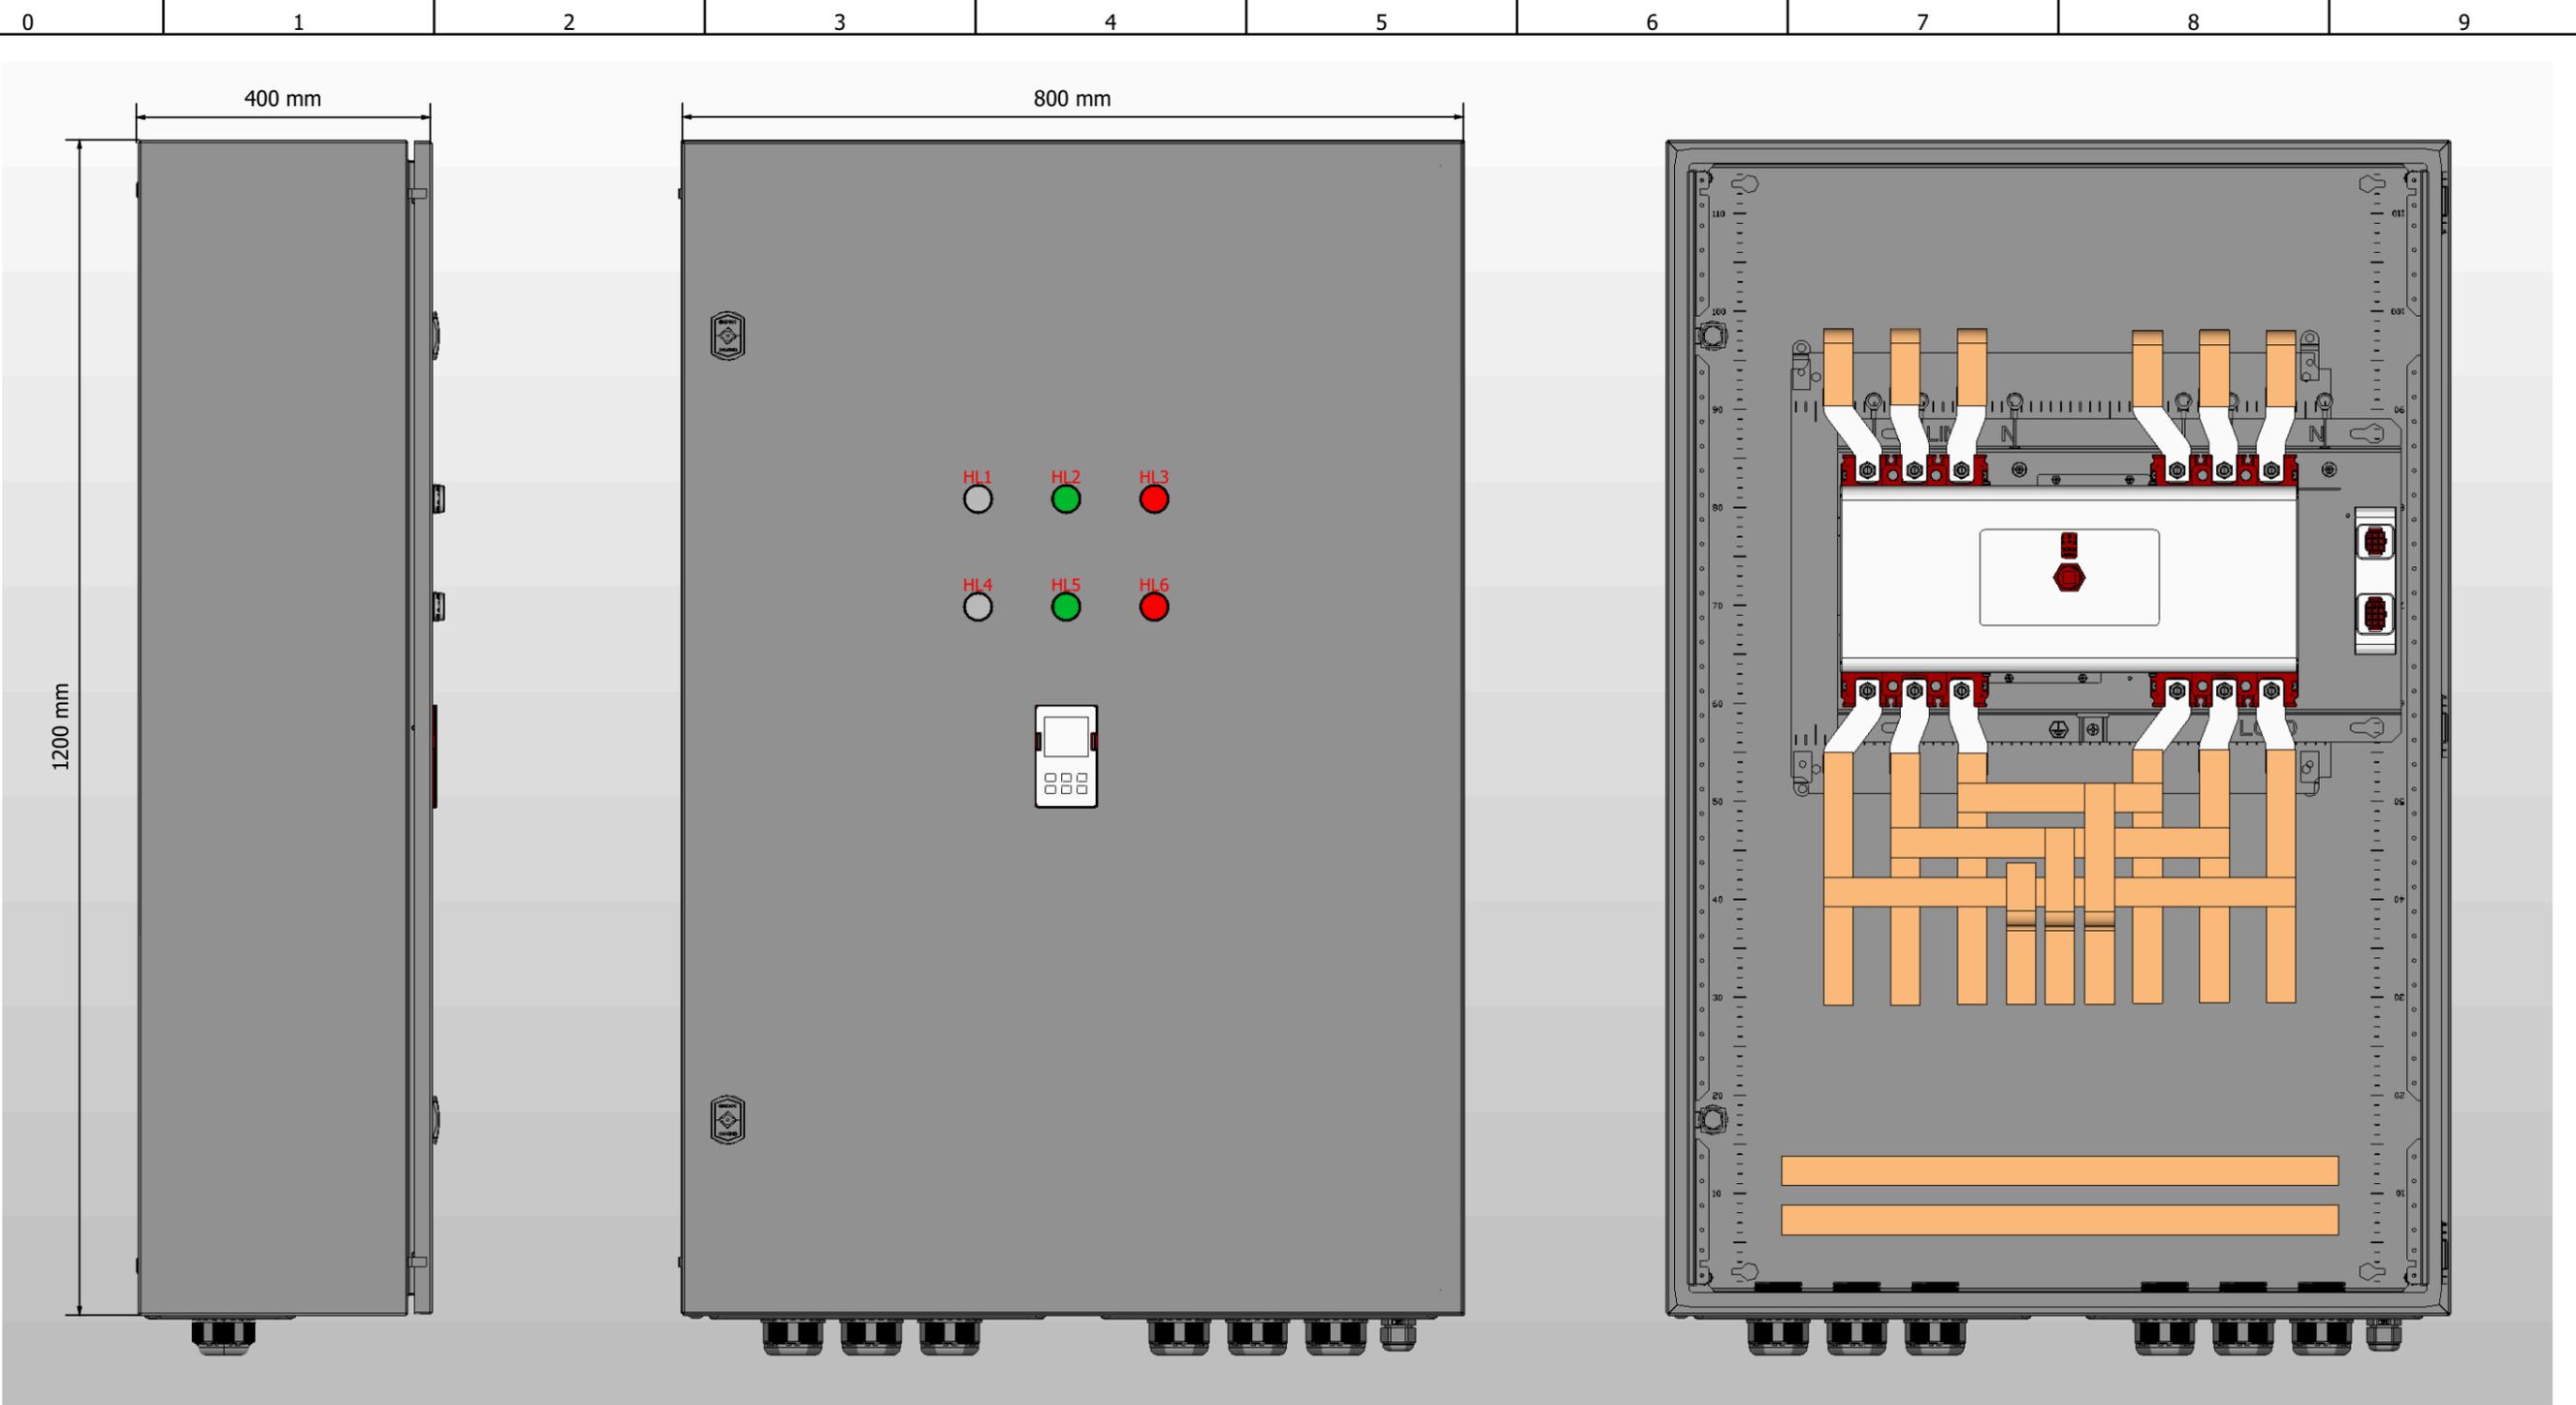




1. Степень защиты шкафа IP31.
2. Панель управления АВР выносится на дверь. При IP54 панель не выносится.
3. Цвет RAL7035.
4. Глубина корпуса составляет 400 мм.

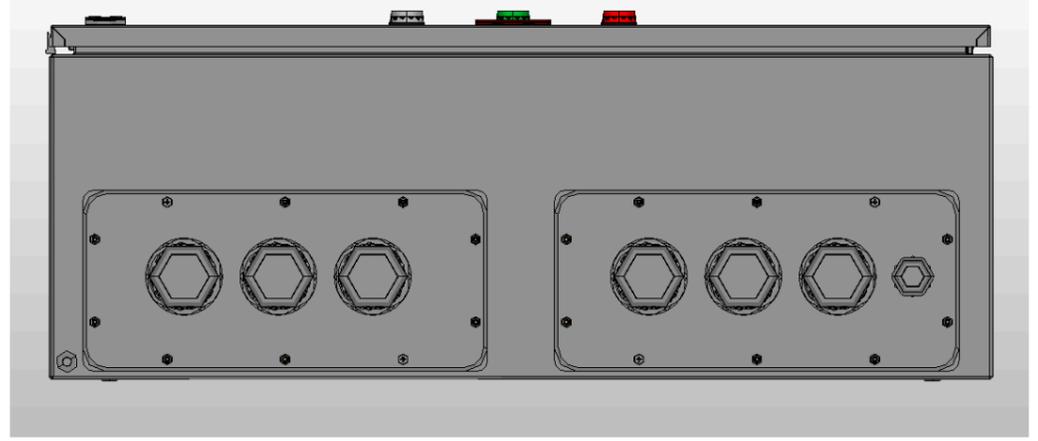

Инв. № подл.	Подп. и дата

Ред.	Листов	№ докум	Подп	Дата



Листов
3

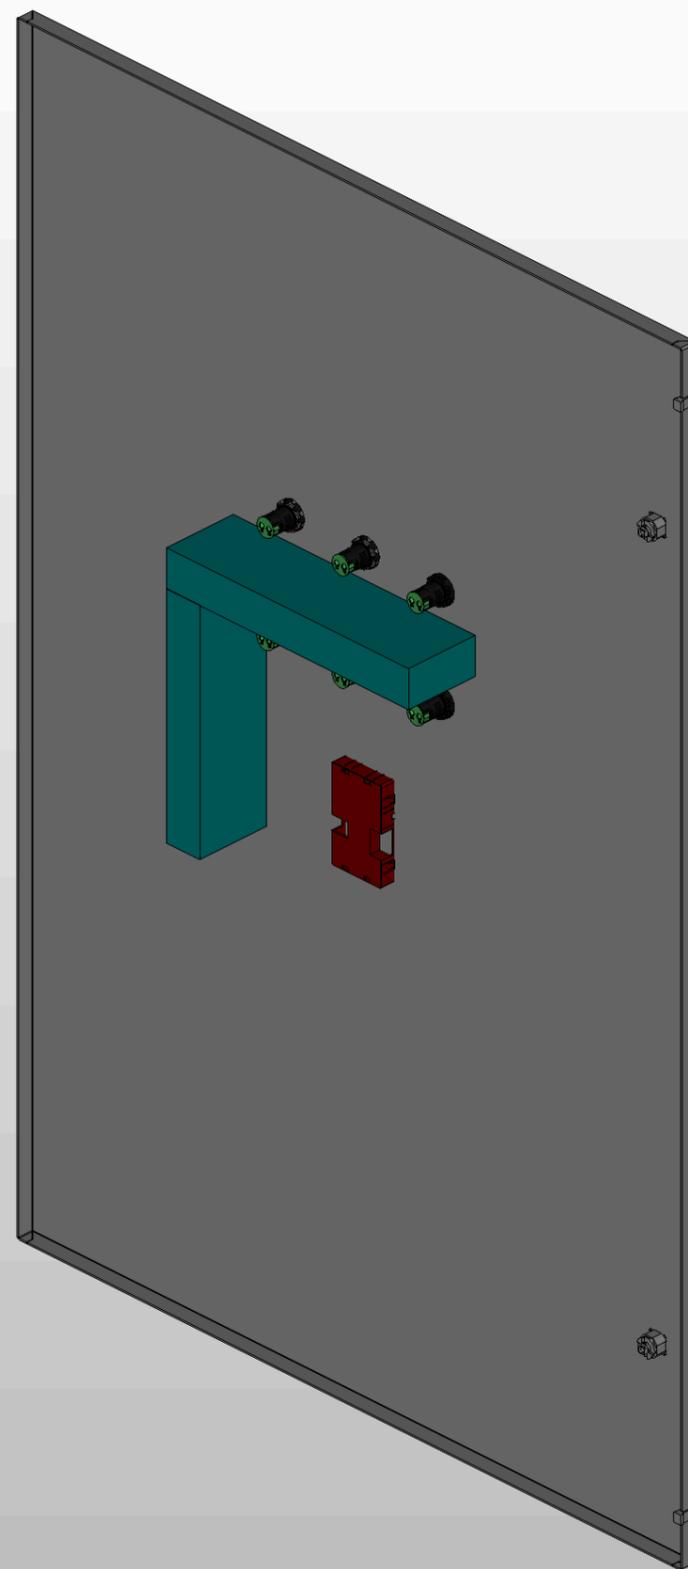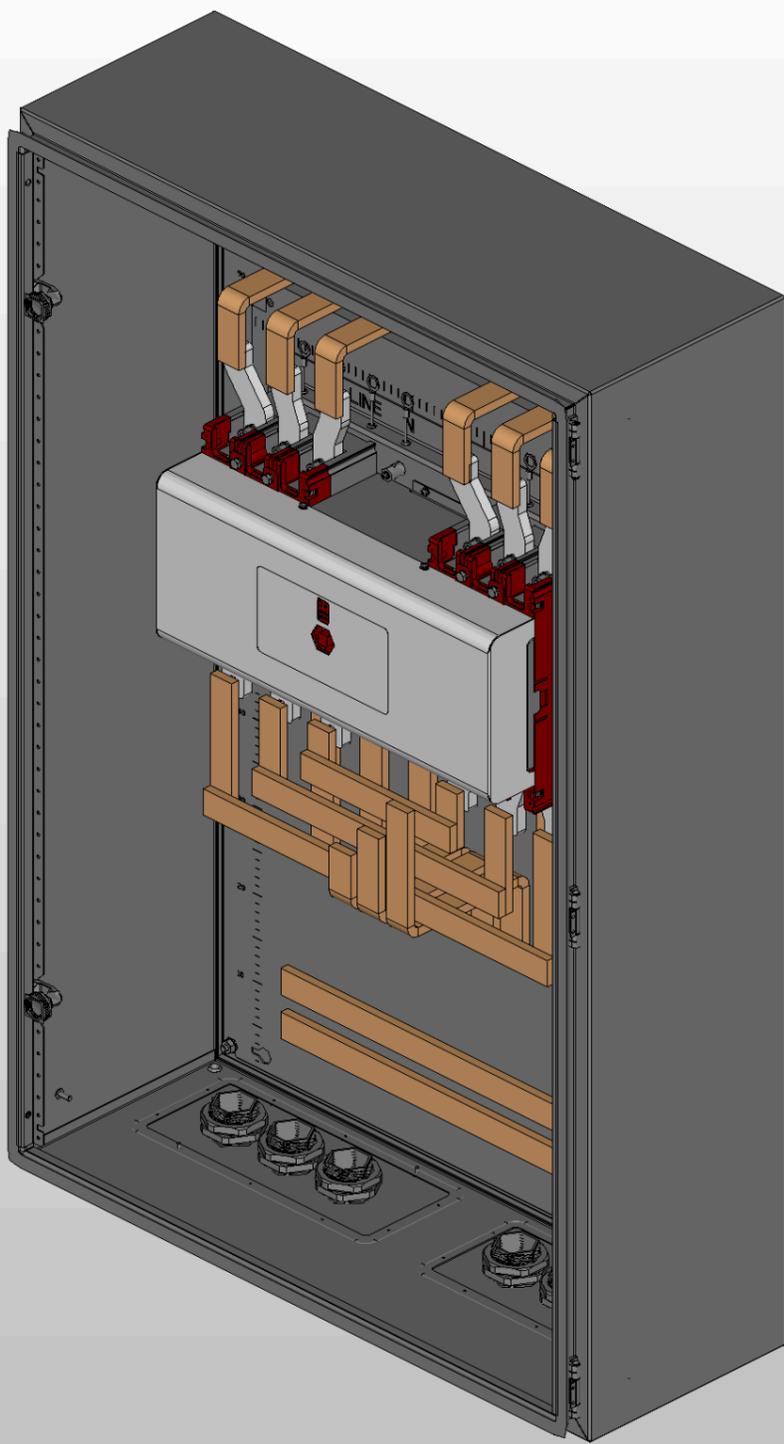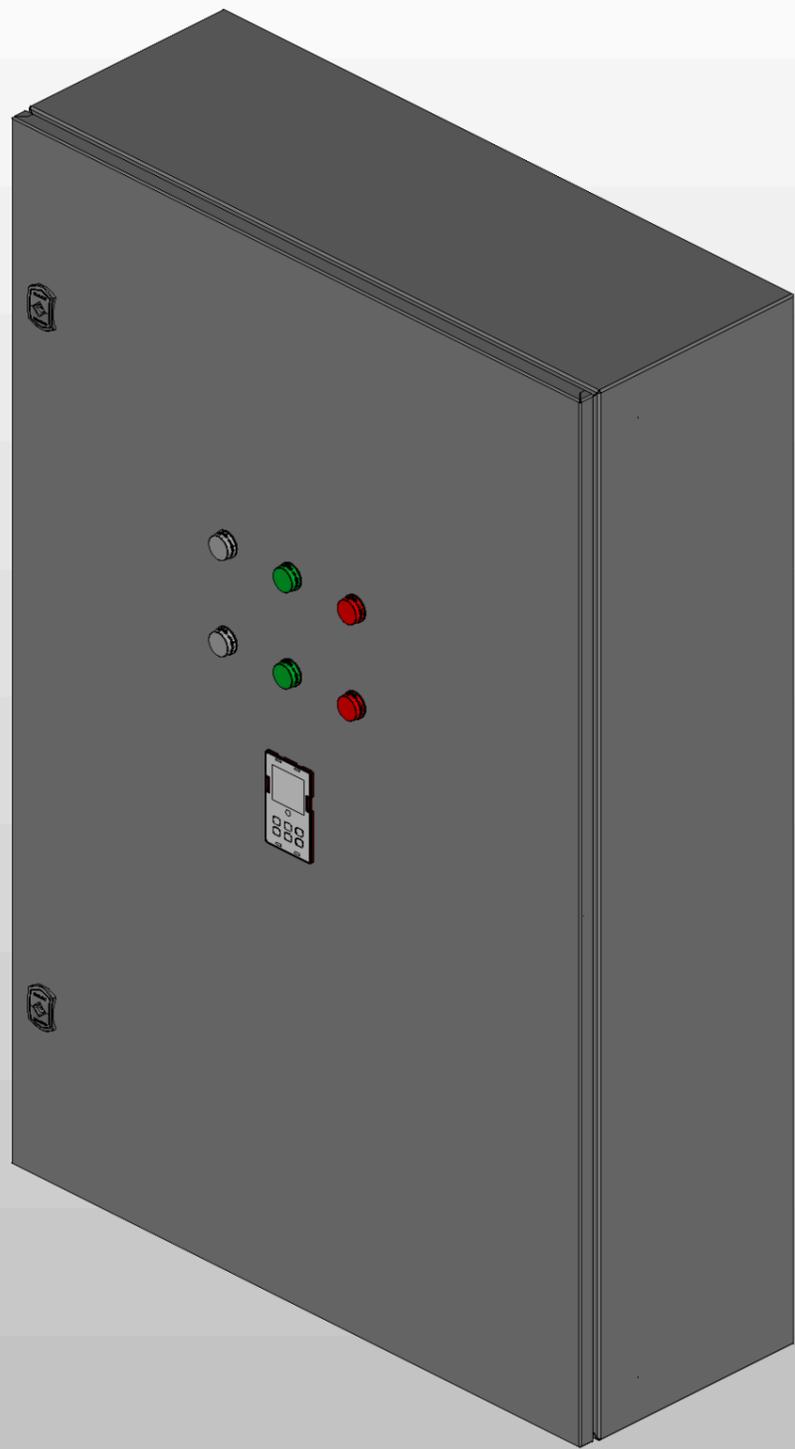

Инв. № подл.	
Подп. и дата	


Ред.	Листов	№ докум	Подп	Дата

Листов
4

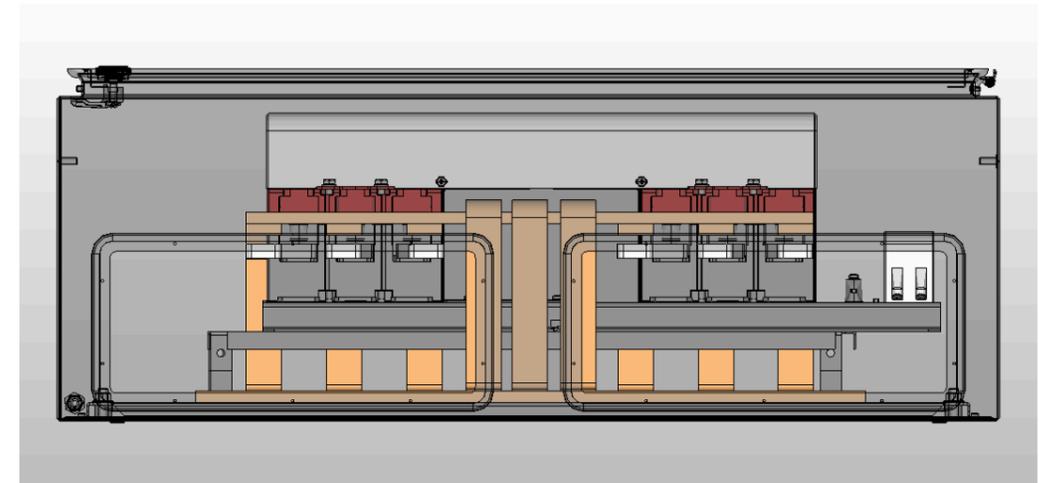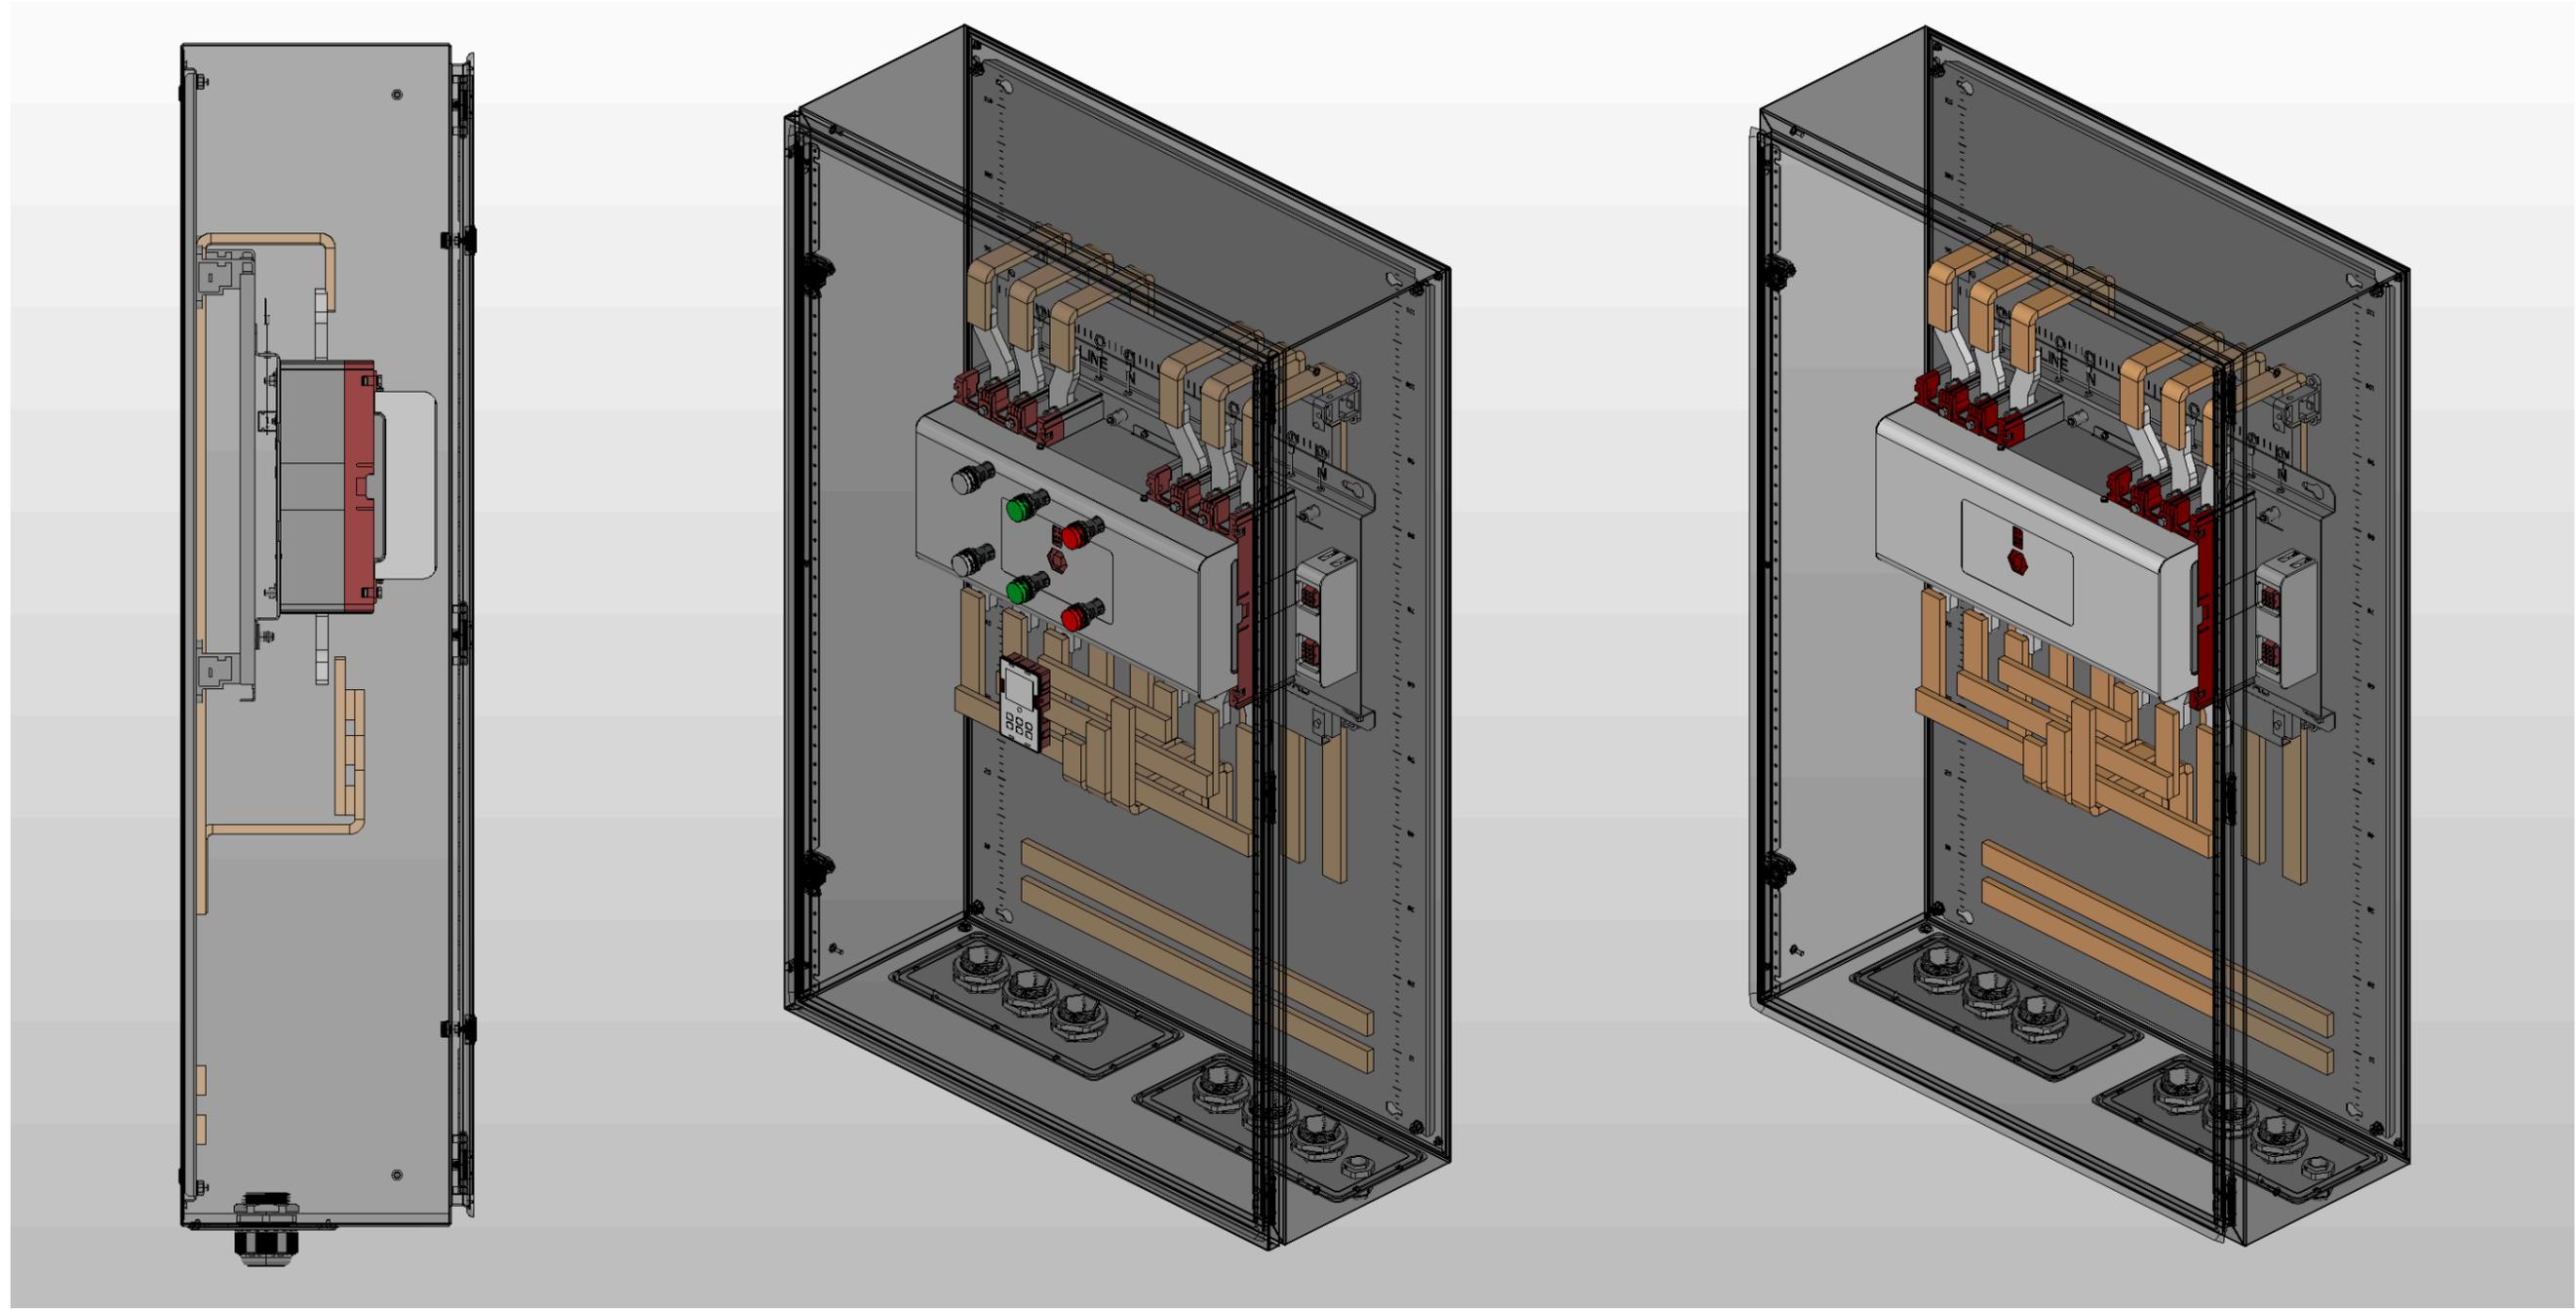

Инв. № подл.	Подп. и дата

Ред.	Листов	№ докум	Подп	Дата

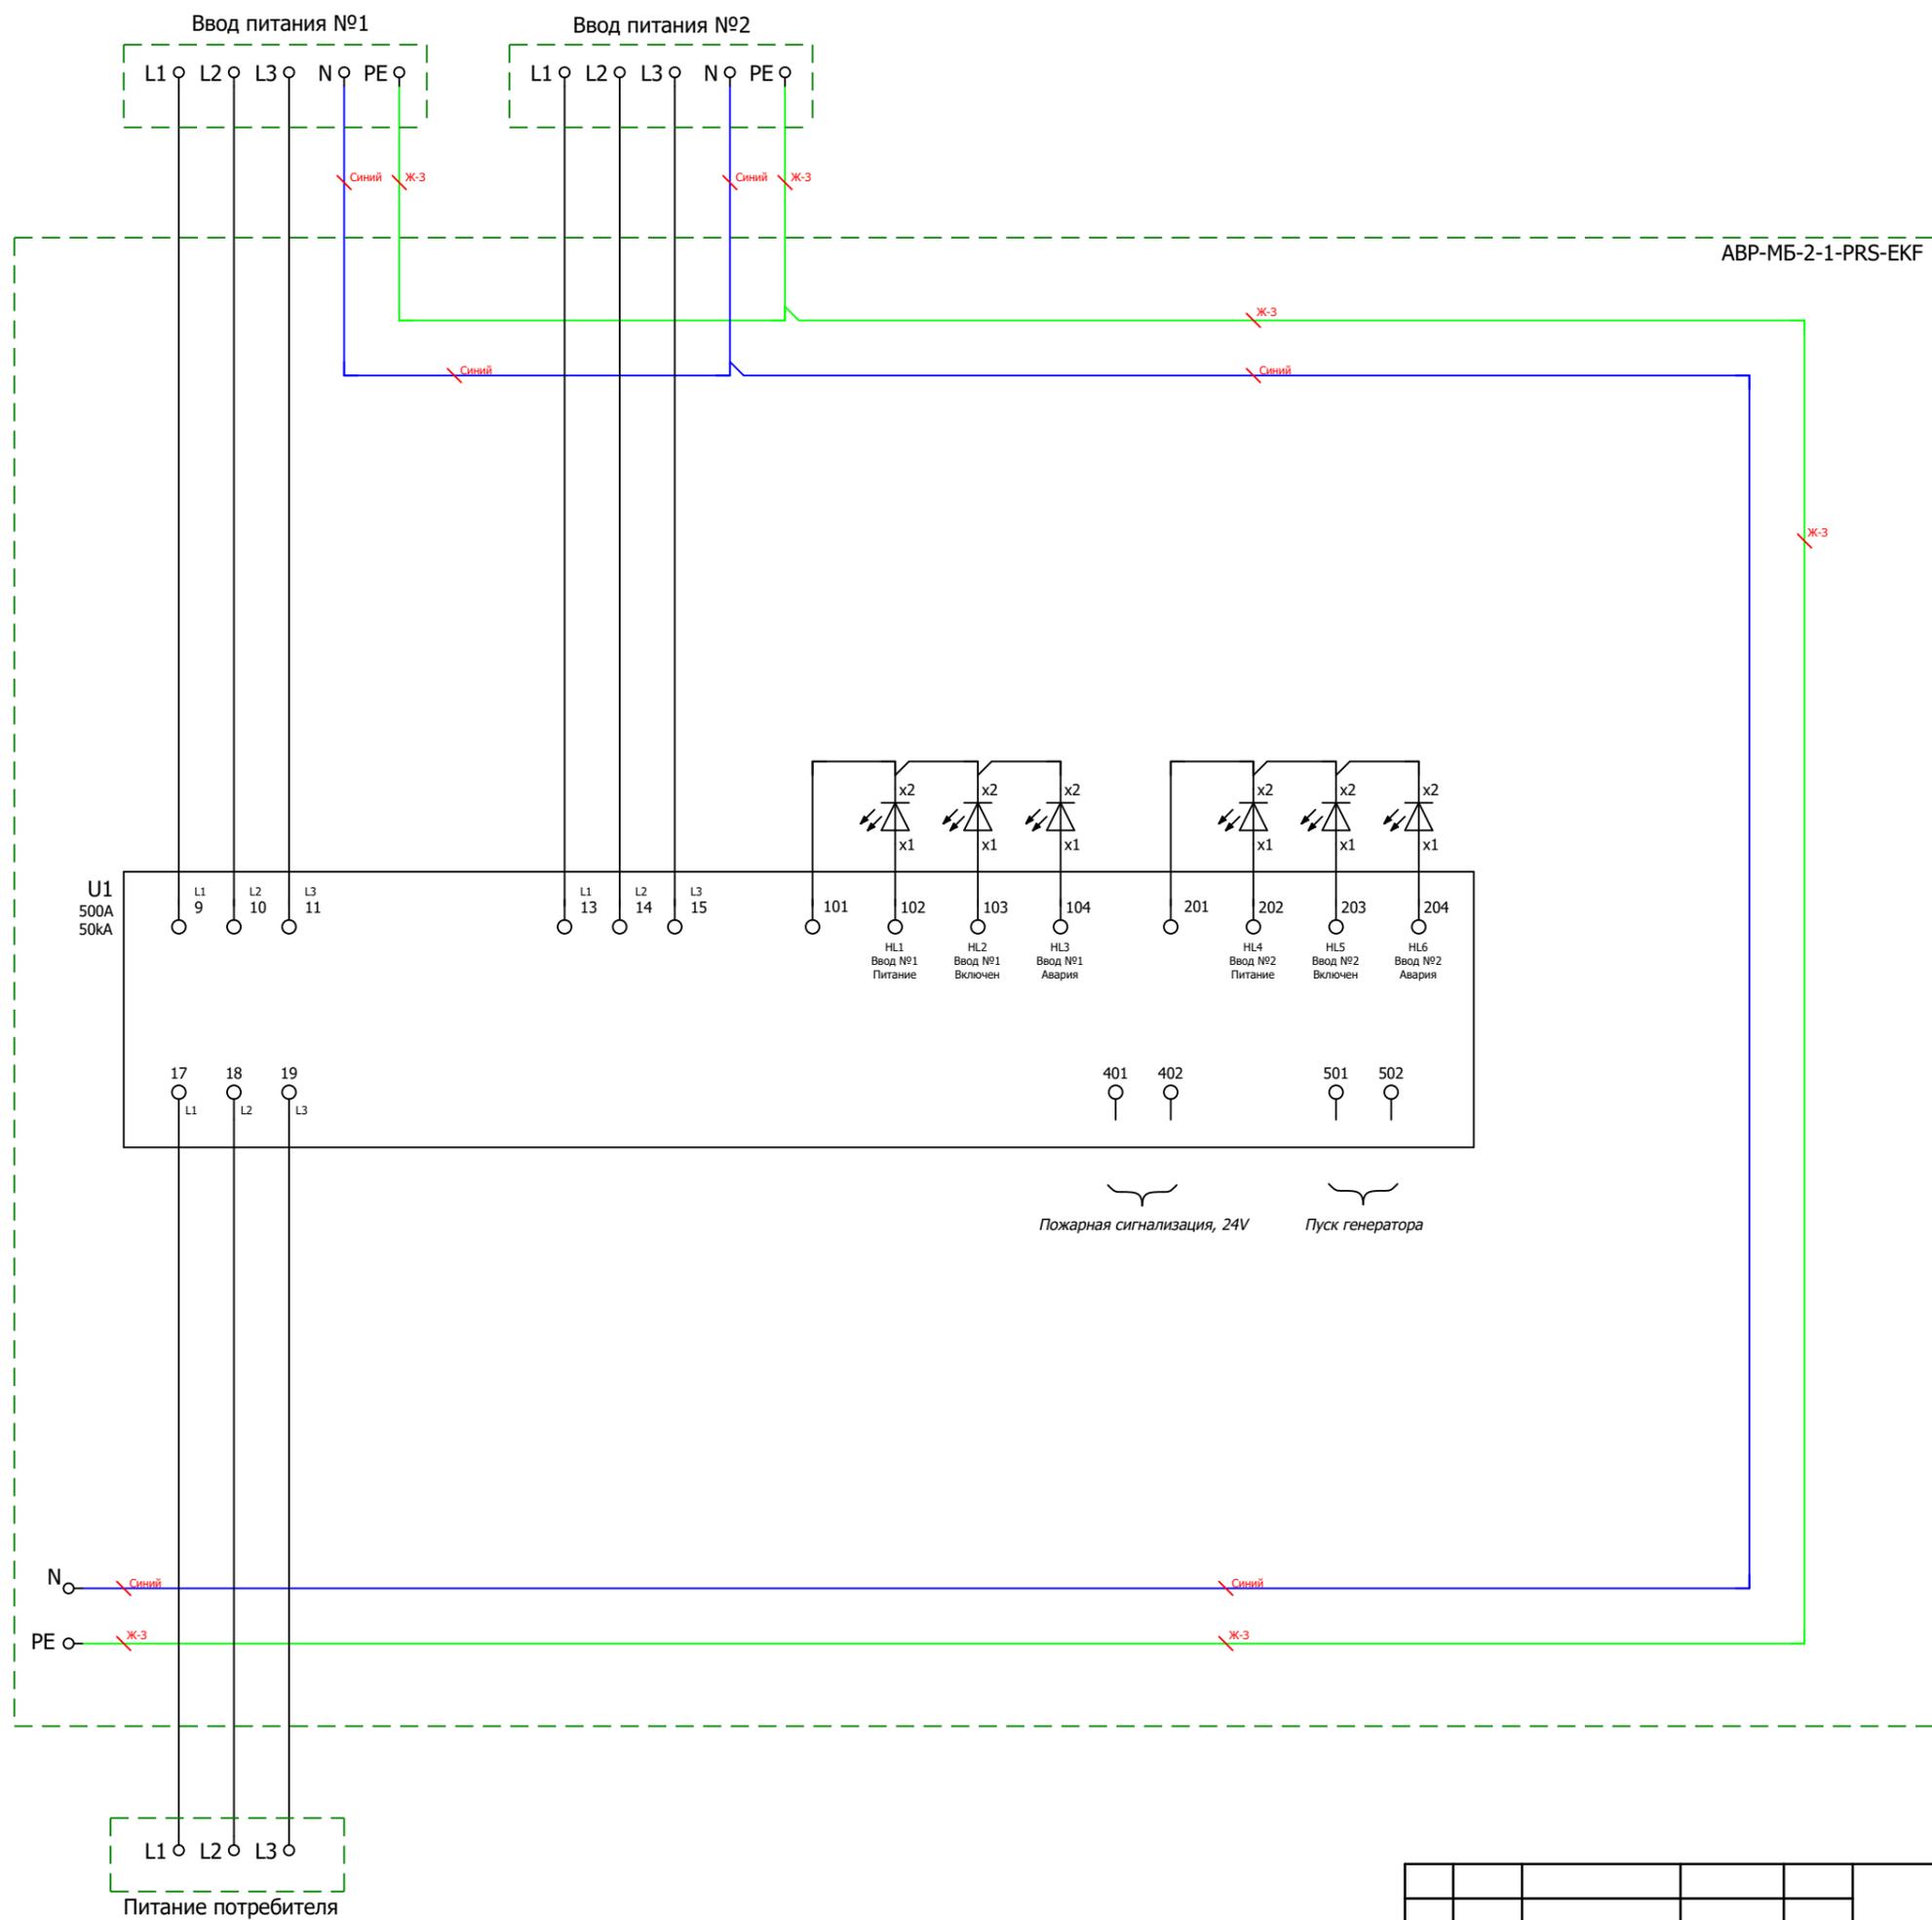

Инва. № подл.	Подп. и дата

Ред.	Листов	№ докум	Подп	Дата

