

ООО "ПИРИС"

PIRIS

Техническая документация

Трёхфазный АВР на моноблоках Dekraft

Три ввода 100 А

ABP-PRS-МБ-3-1-100-DEK



Опис. и парам.	
Номенкл.	
Контакты	

Содержание


Лист	Название
1	Титульный лист
2	Содержание
3	Габаритный чертеж
4	Габаритный чертеж.3D-модель
5	ЭЗ. Схема силовая
6	Групповая спецификация изделий


Инв. № подл	Подп. и дата				Взам. инв. №	Инв. № дубл	Подп. и дата
	Ред.	Листов	№ докум	Подп	Дата		
	Разраб						
	Пров						
	Т.контр						
	Рук						
	Н.контр						
УТВ							

Инв. № подл.	Подп. и дата			

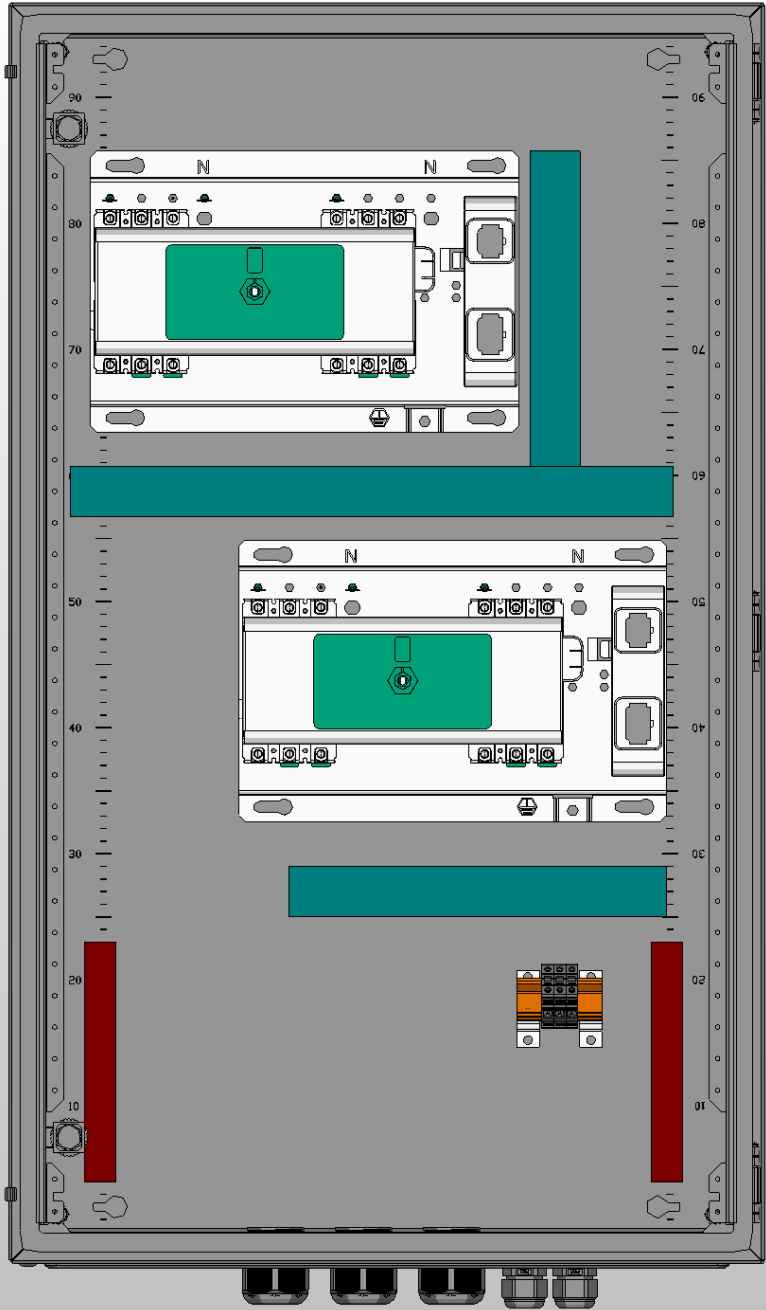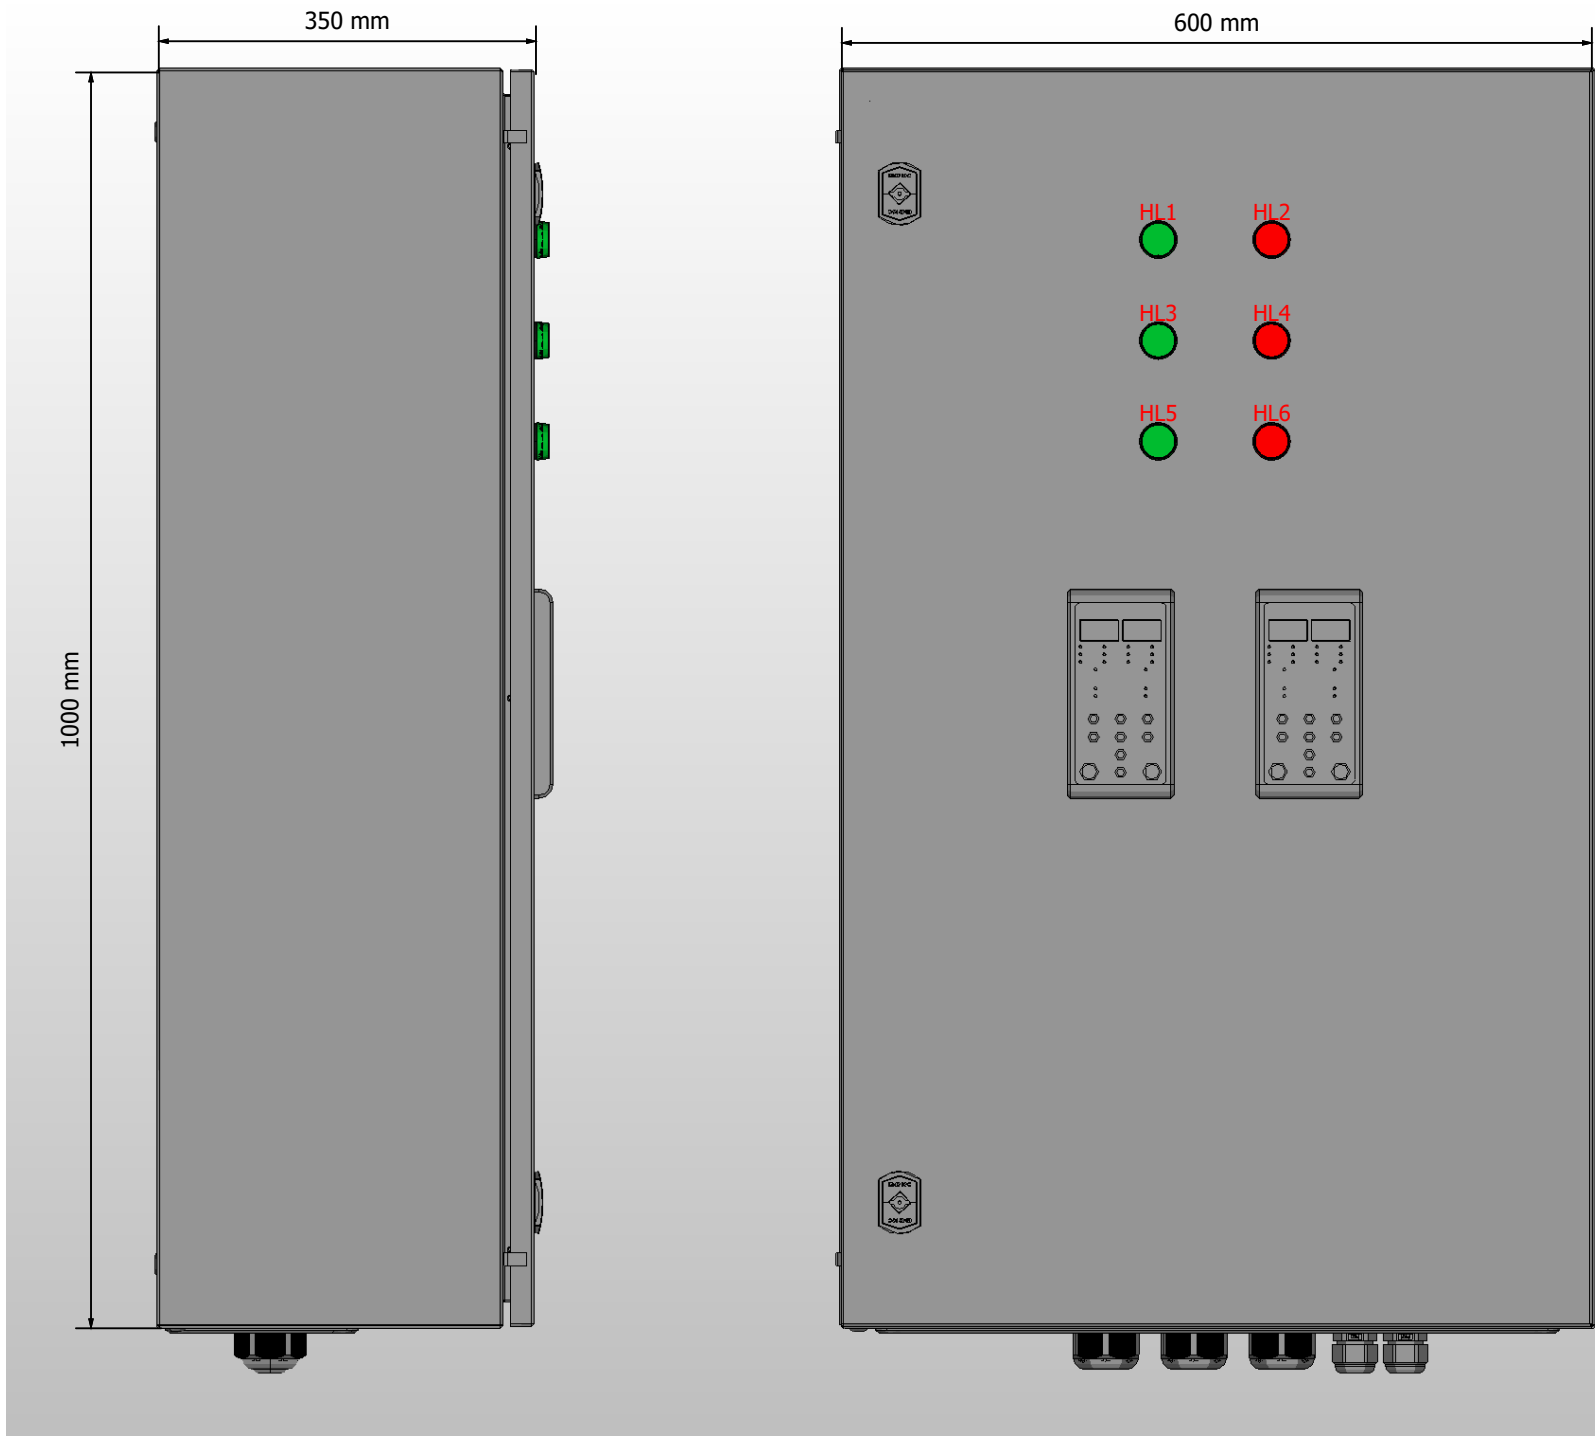

- 1. Степень защиты шкафа IP31.
- 2. Панель управления АВР выносится на дверь. При IP54 панель не выносится.
- 3. Цвет RAL7035.
- 4. Глубина корпуса составляет 350 мм.

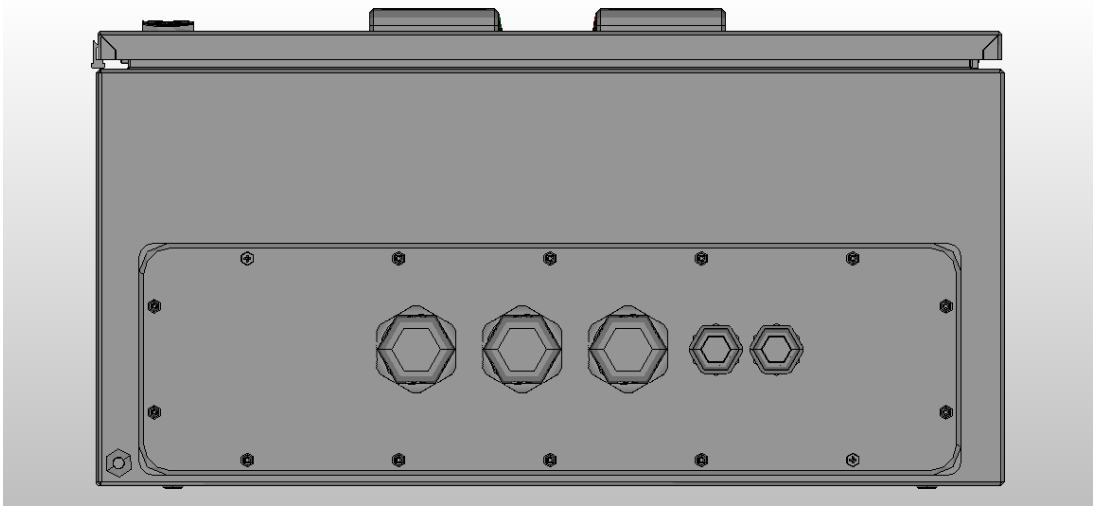


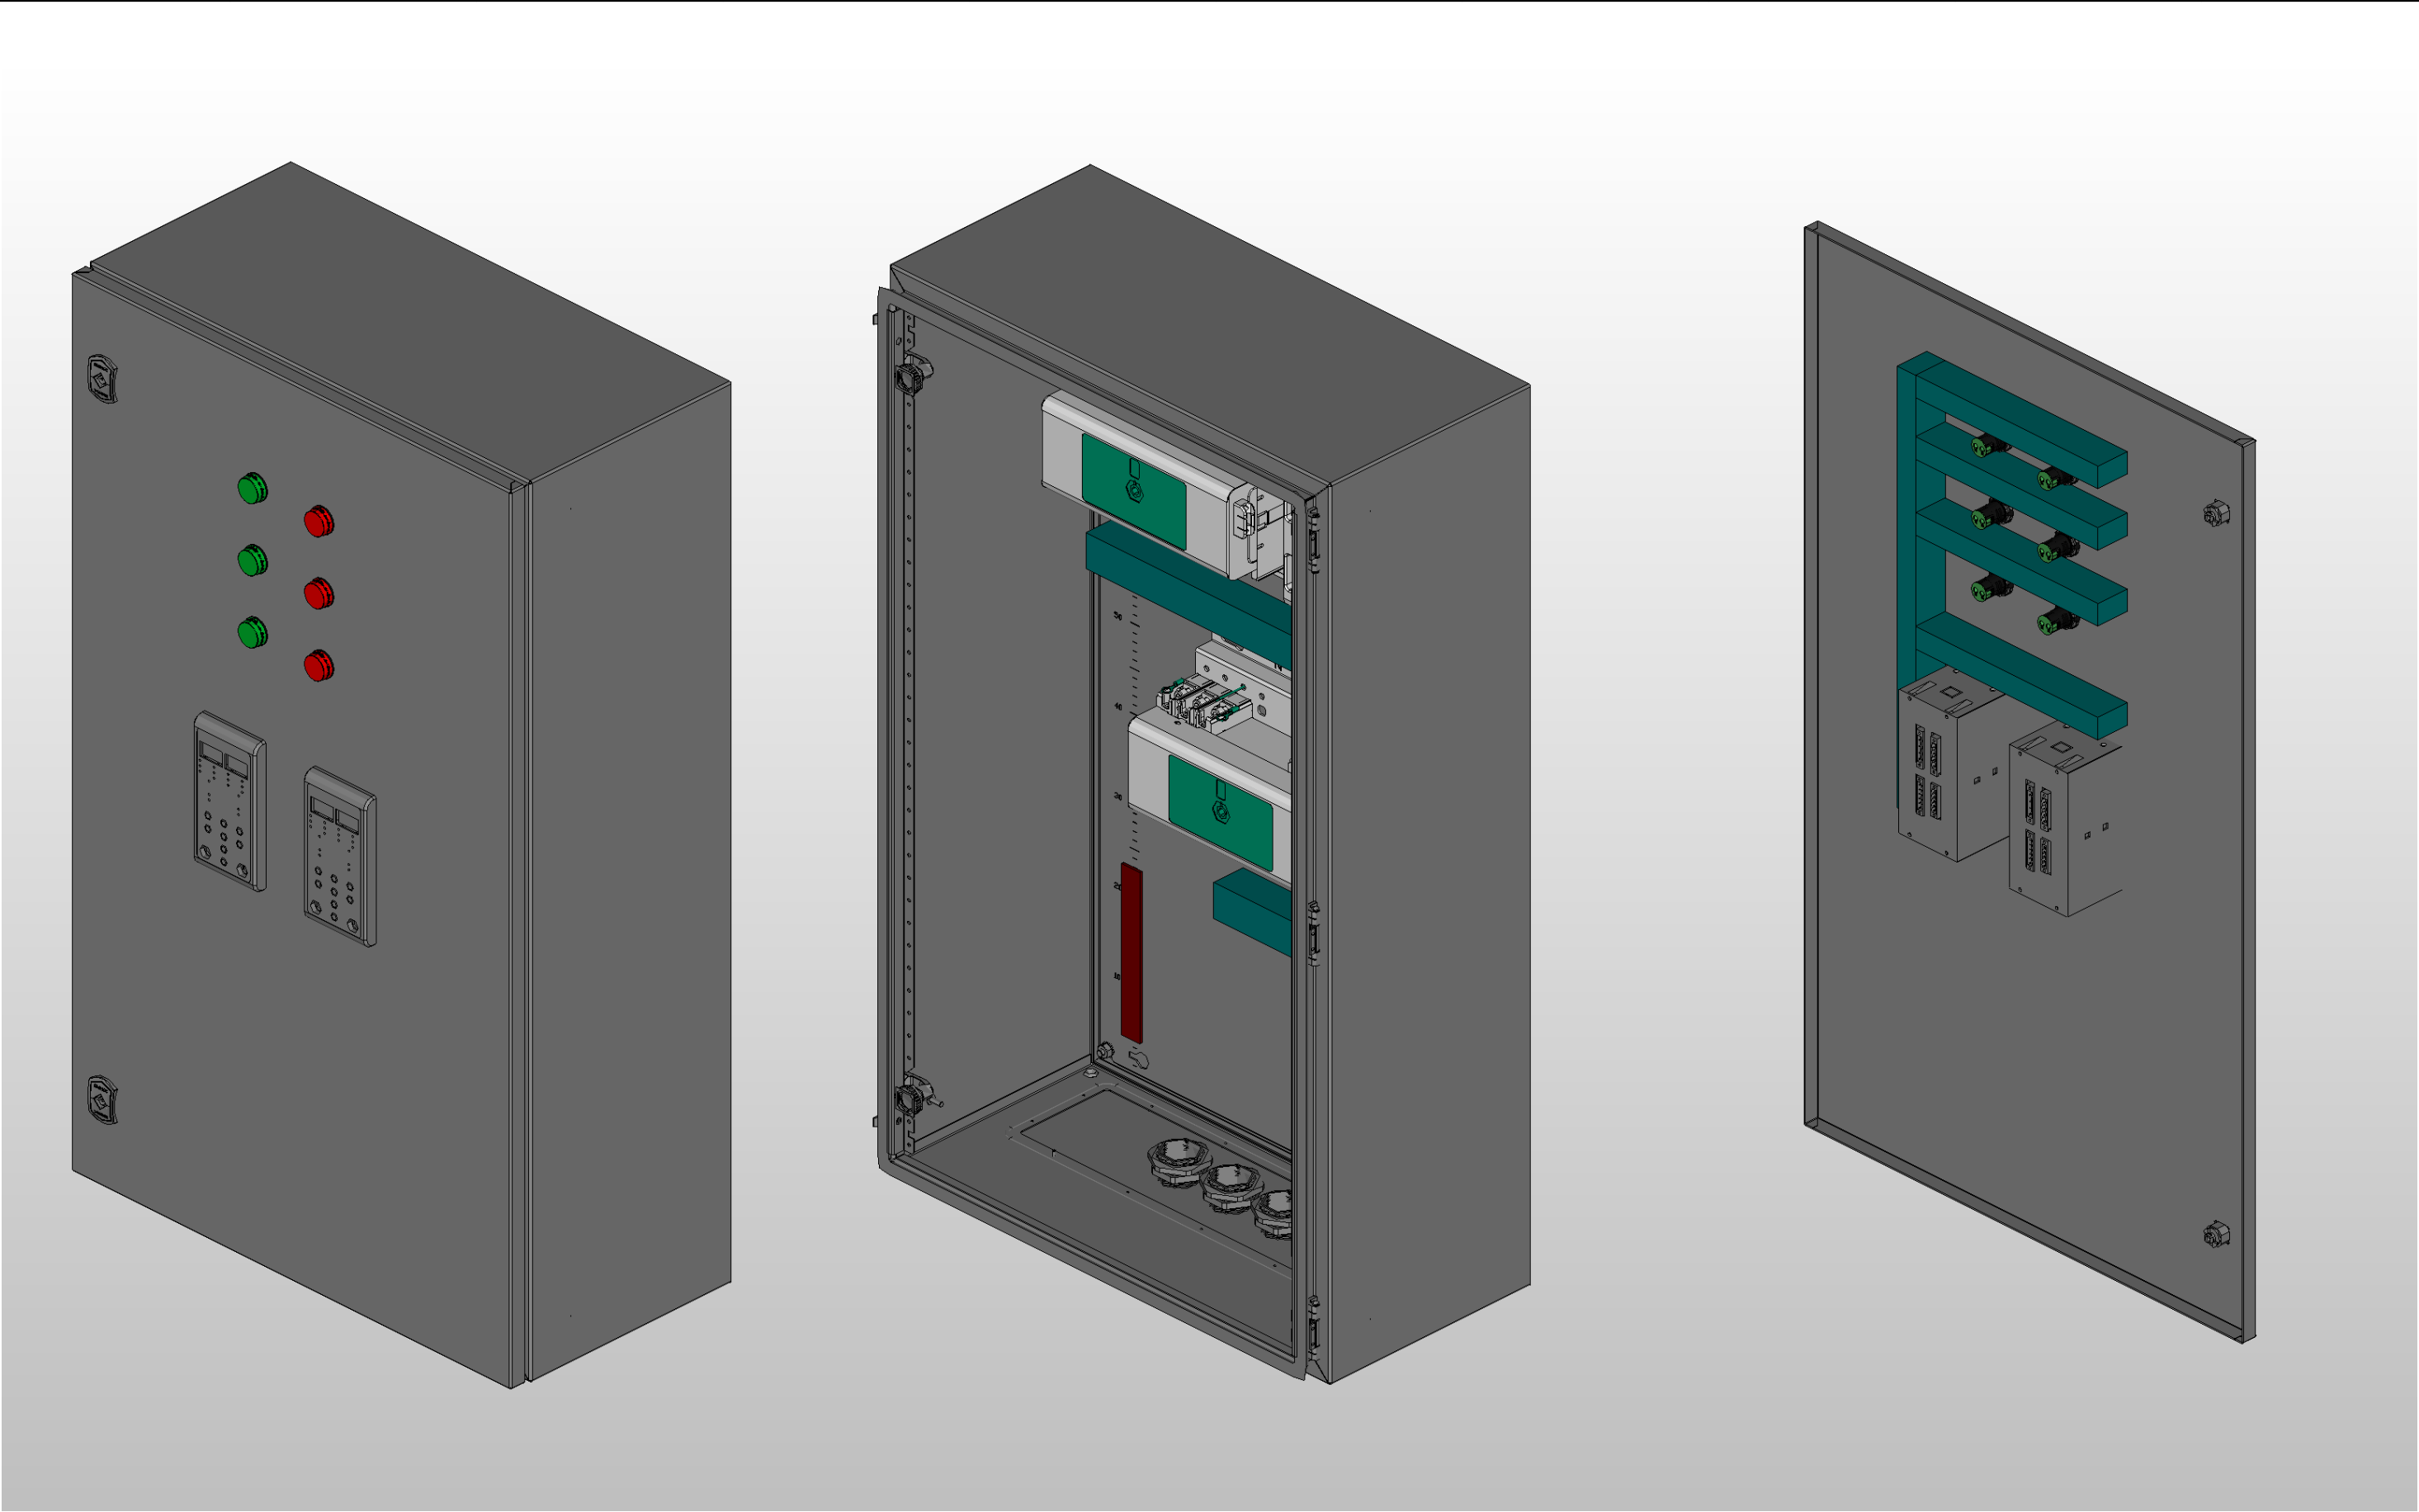

Инв. № подл.					
Подп. и дата					

						Листов
Ред.	Листов	№ докум	Подп	Дата		4

Инв. № подл.	Подп. и дата		

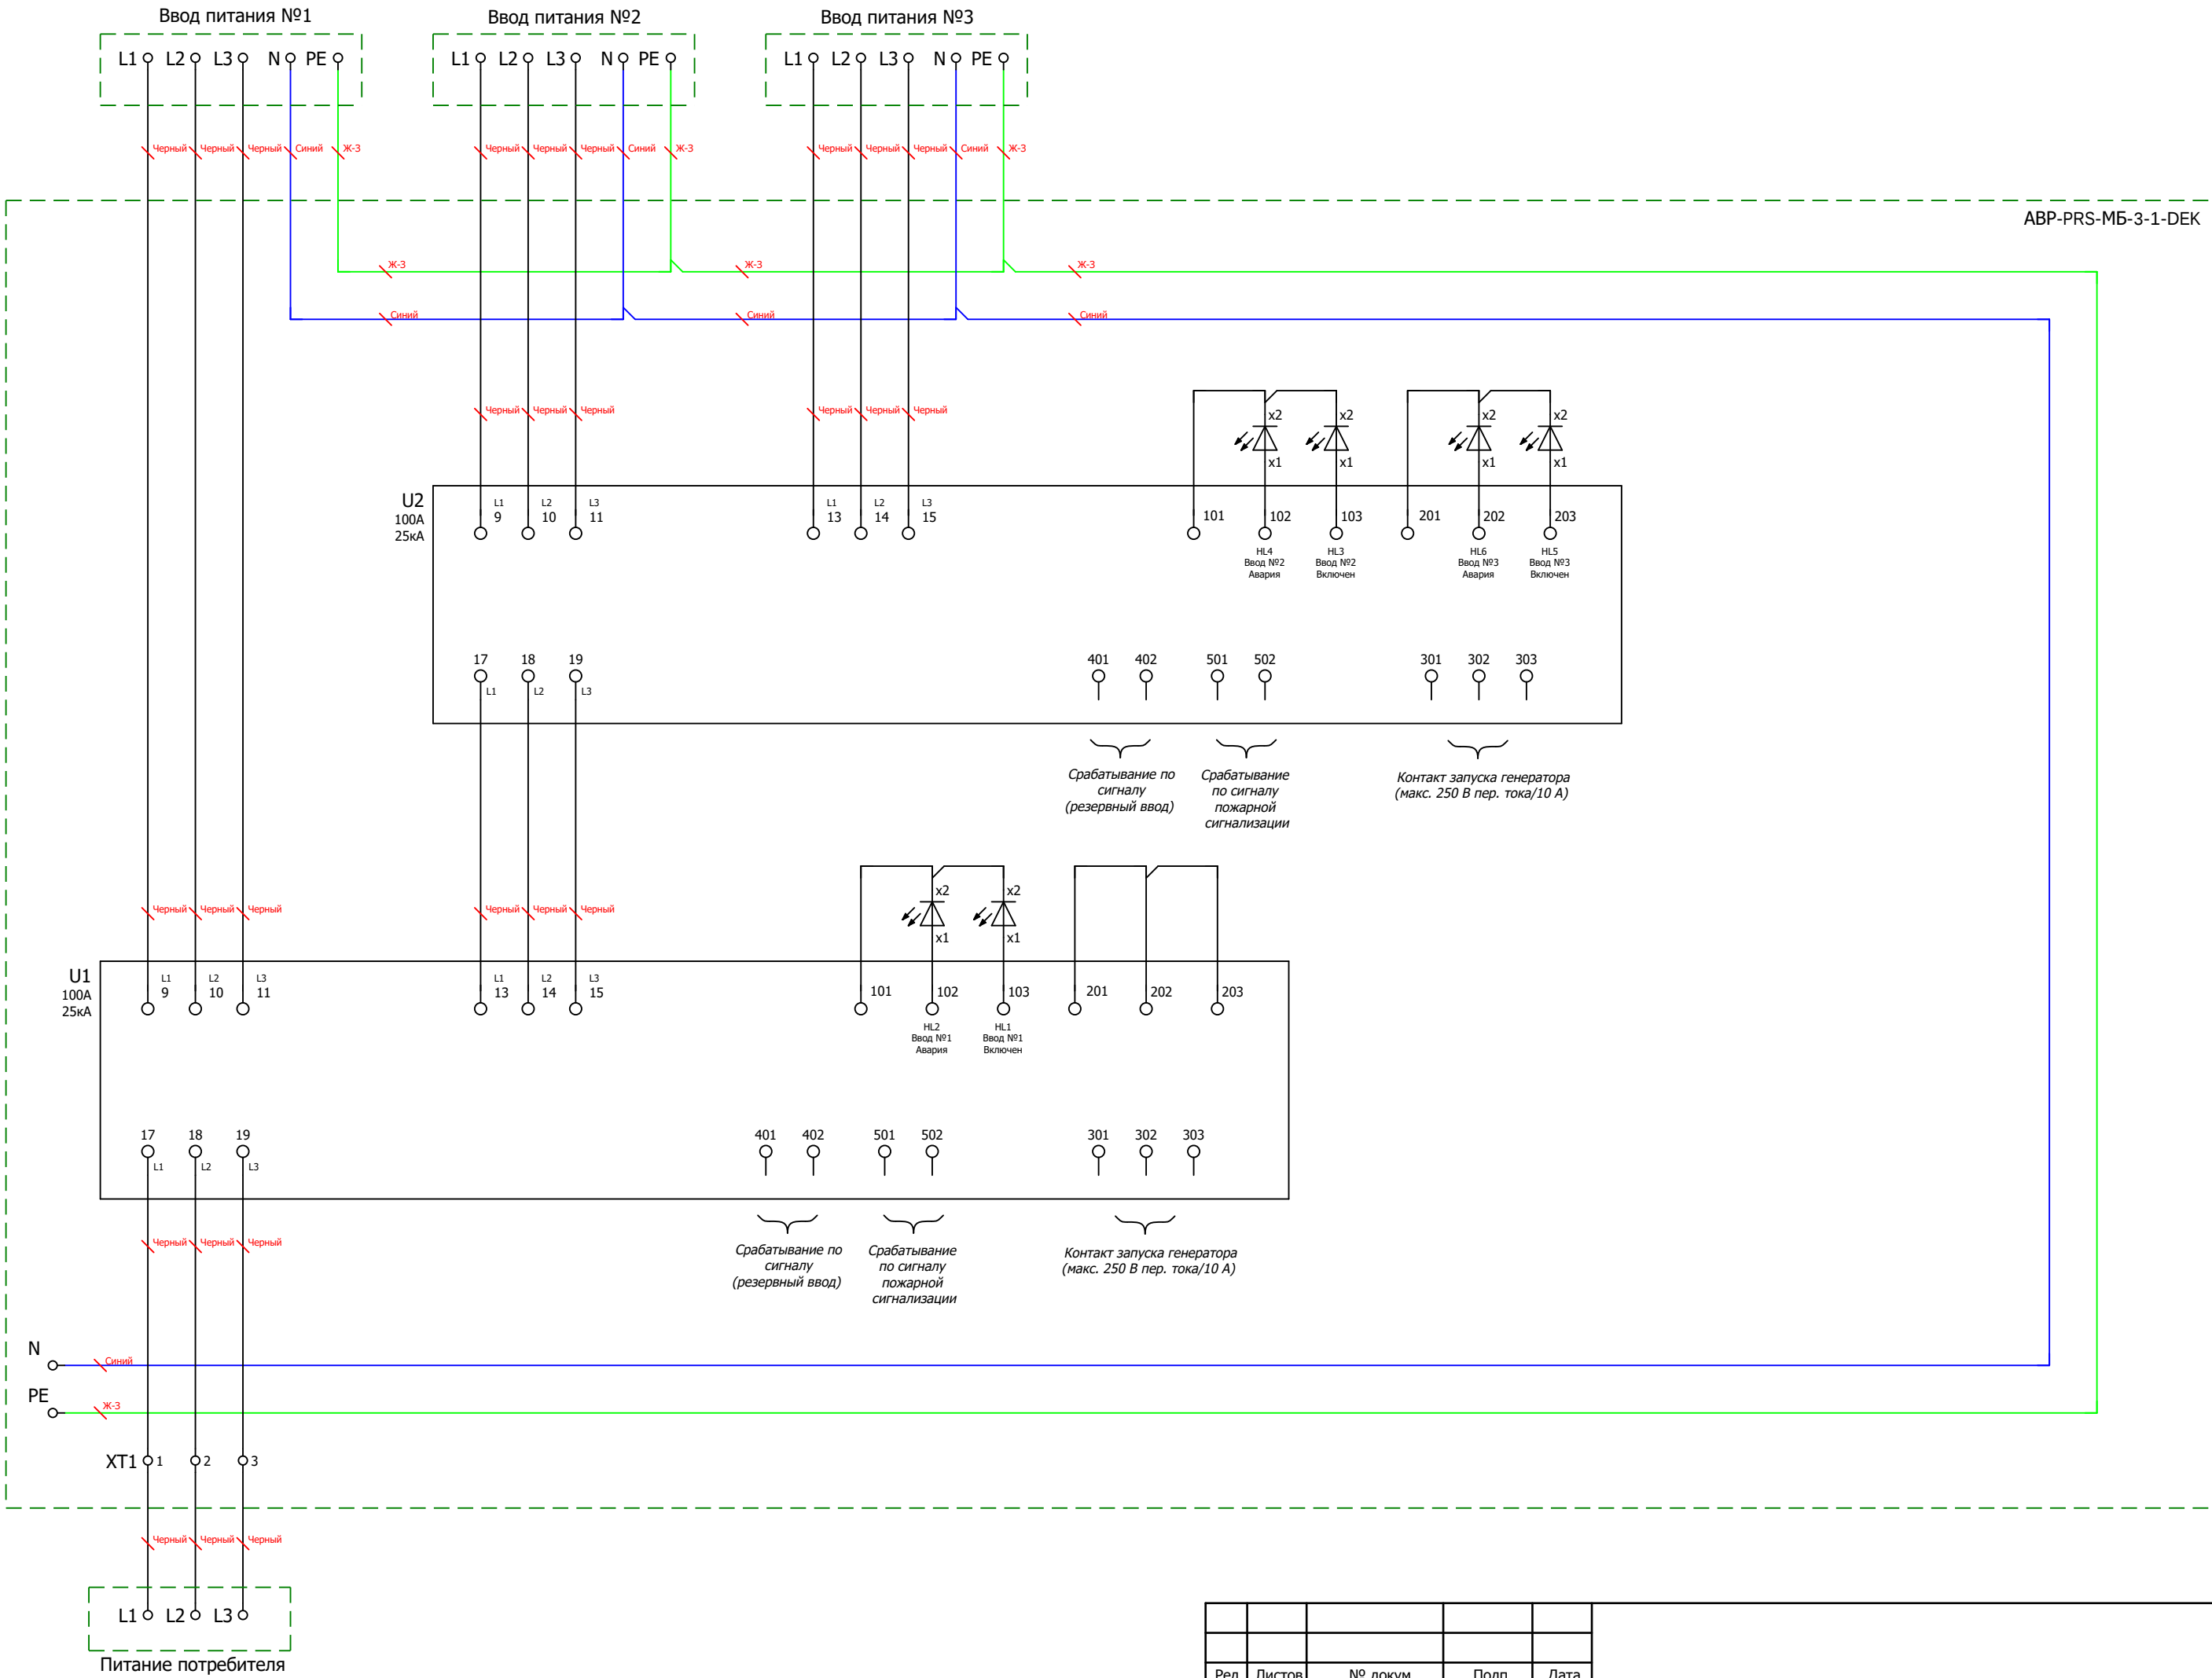

						Листов
Ред.	Листов	№ докум	Подп	Дата		5

