

ООО "ПИРИС"

PIRIS

Техническая документация

Трёхфазный АВР на моноблоках ЕКФ

Три ввода 25 А

ABP-PRS-МБ-3-1-25-EKF

Опис. и парам.	
Номенкл.	
Контакты	

Содержание


Лист	Название
1	Титульный лист
2	Содержание
3	Габаритный чертеж
4	Габаритный чертеж.3D-модель
5	ЭЗ. Схема силовая
6	Групповая спецификация изделий

Подп. и дата	Инв. № дубл	Взам. инв. №	Подп. и дата
Инв. № подл	Разраб	Пров	Т.контр
	Рук	Н.контр	Утв


Ред.	Листов	№ докум	Подп	Дата


Лит	Лист	Листов
	2	6
		

Инв. № подл.	Подп. и дата			

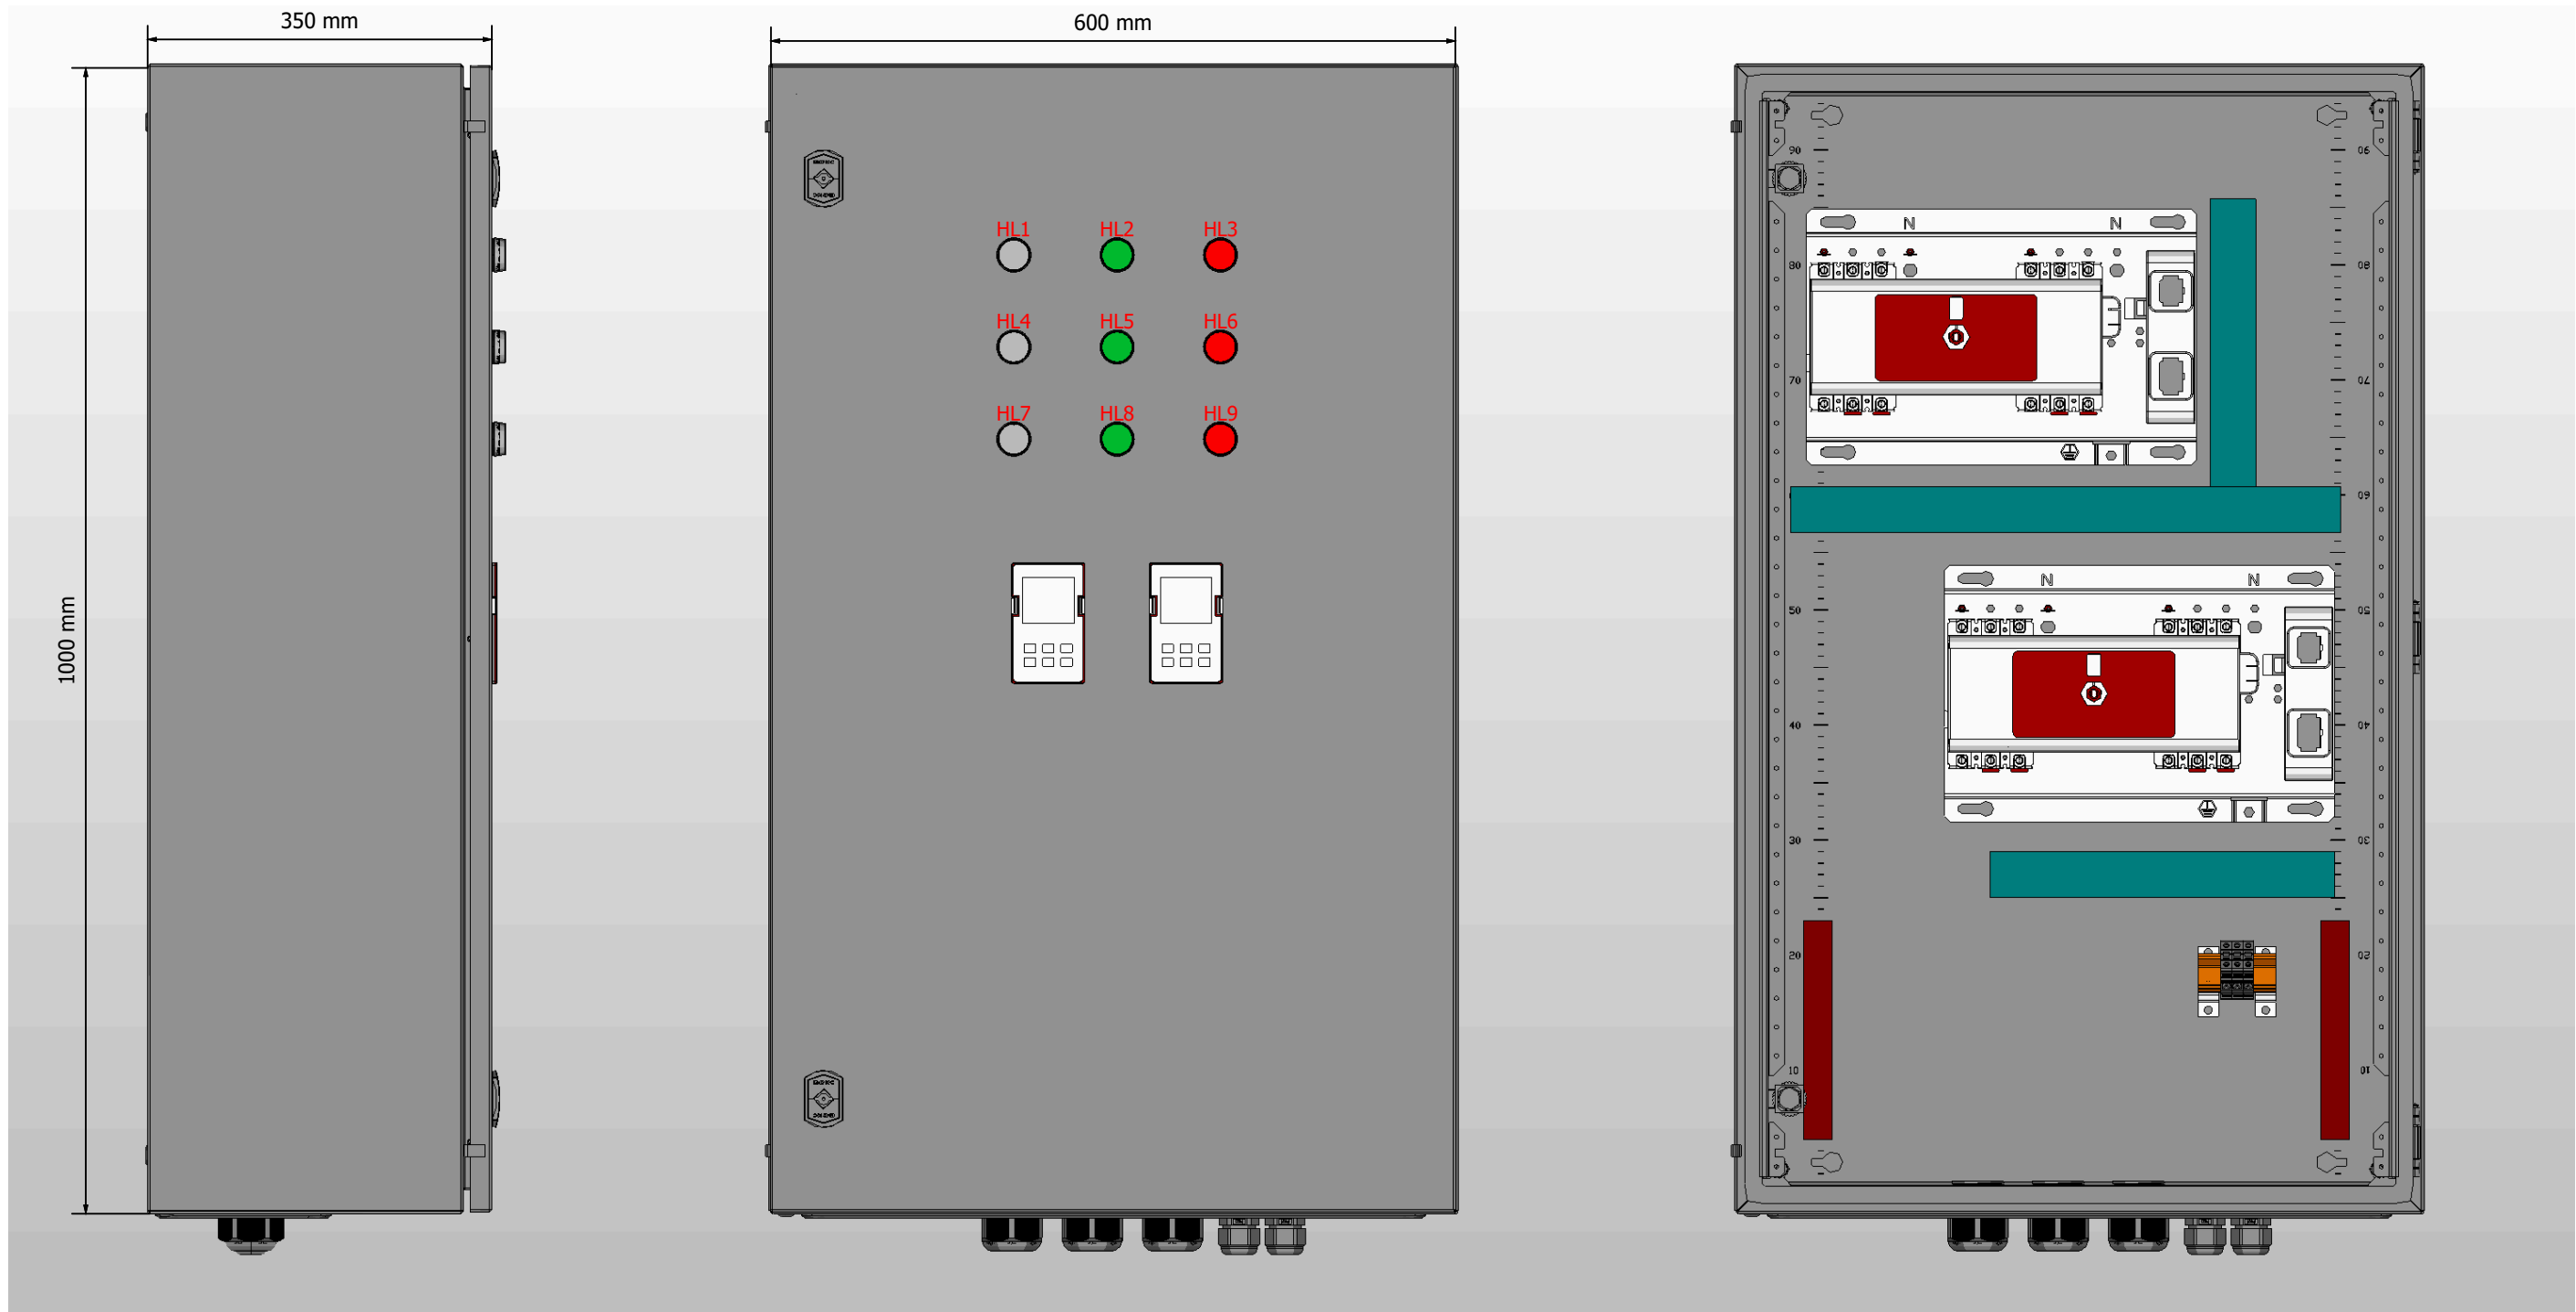

1. Степень защиты шкафа IP31.
2. Панель управления АВР выносится на дверь. При IP54 панель не выносится.
3. Цвет RAL7035.
4. Глубина корпуса составляет 350 мм.

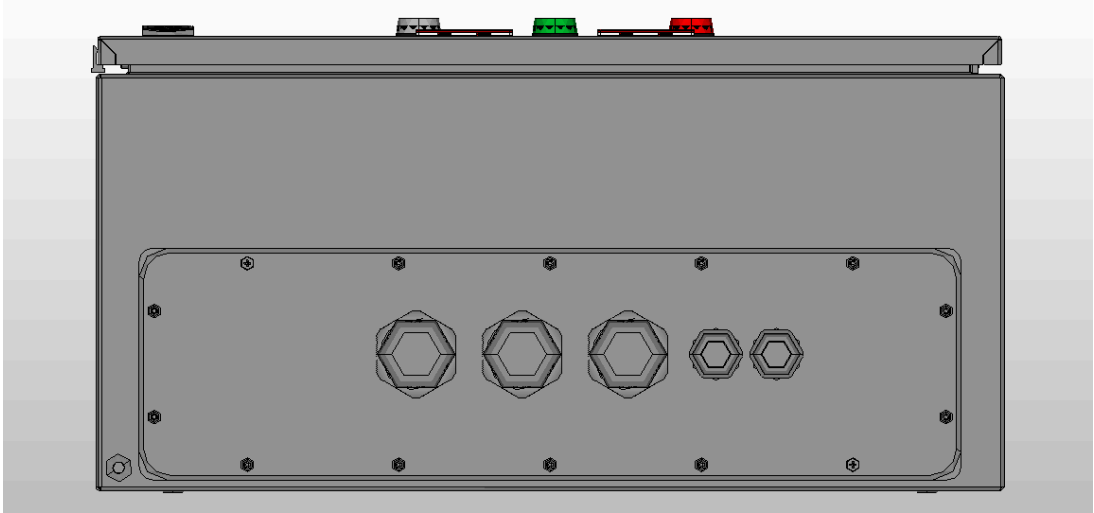

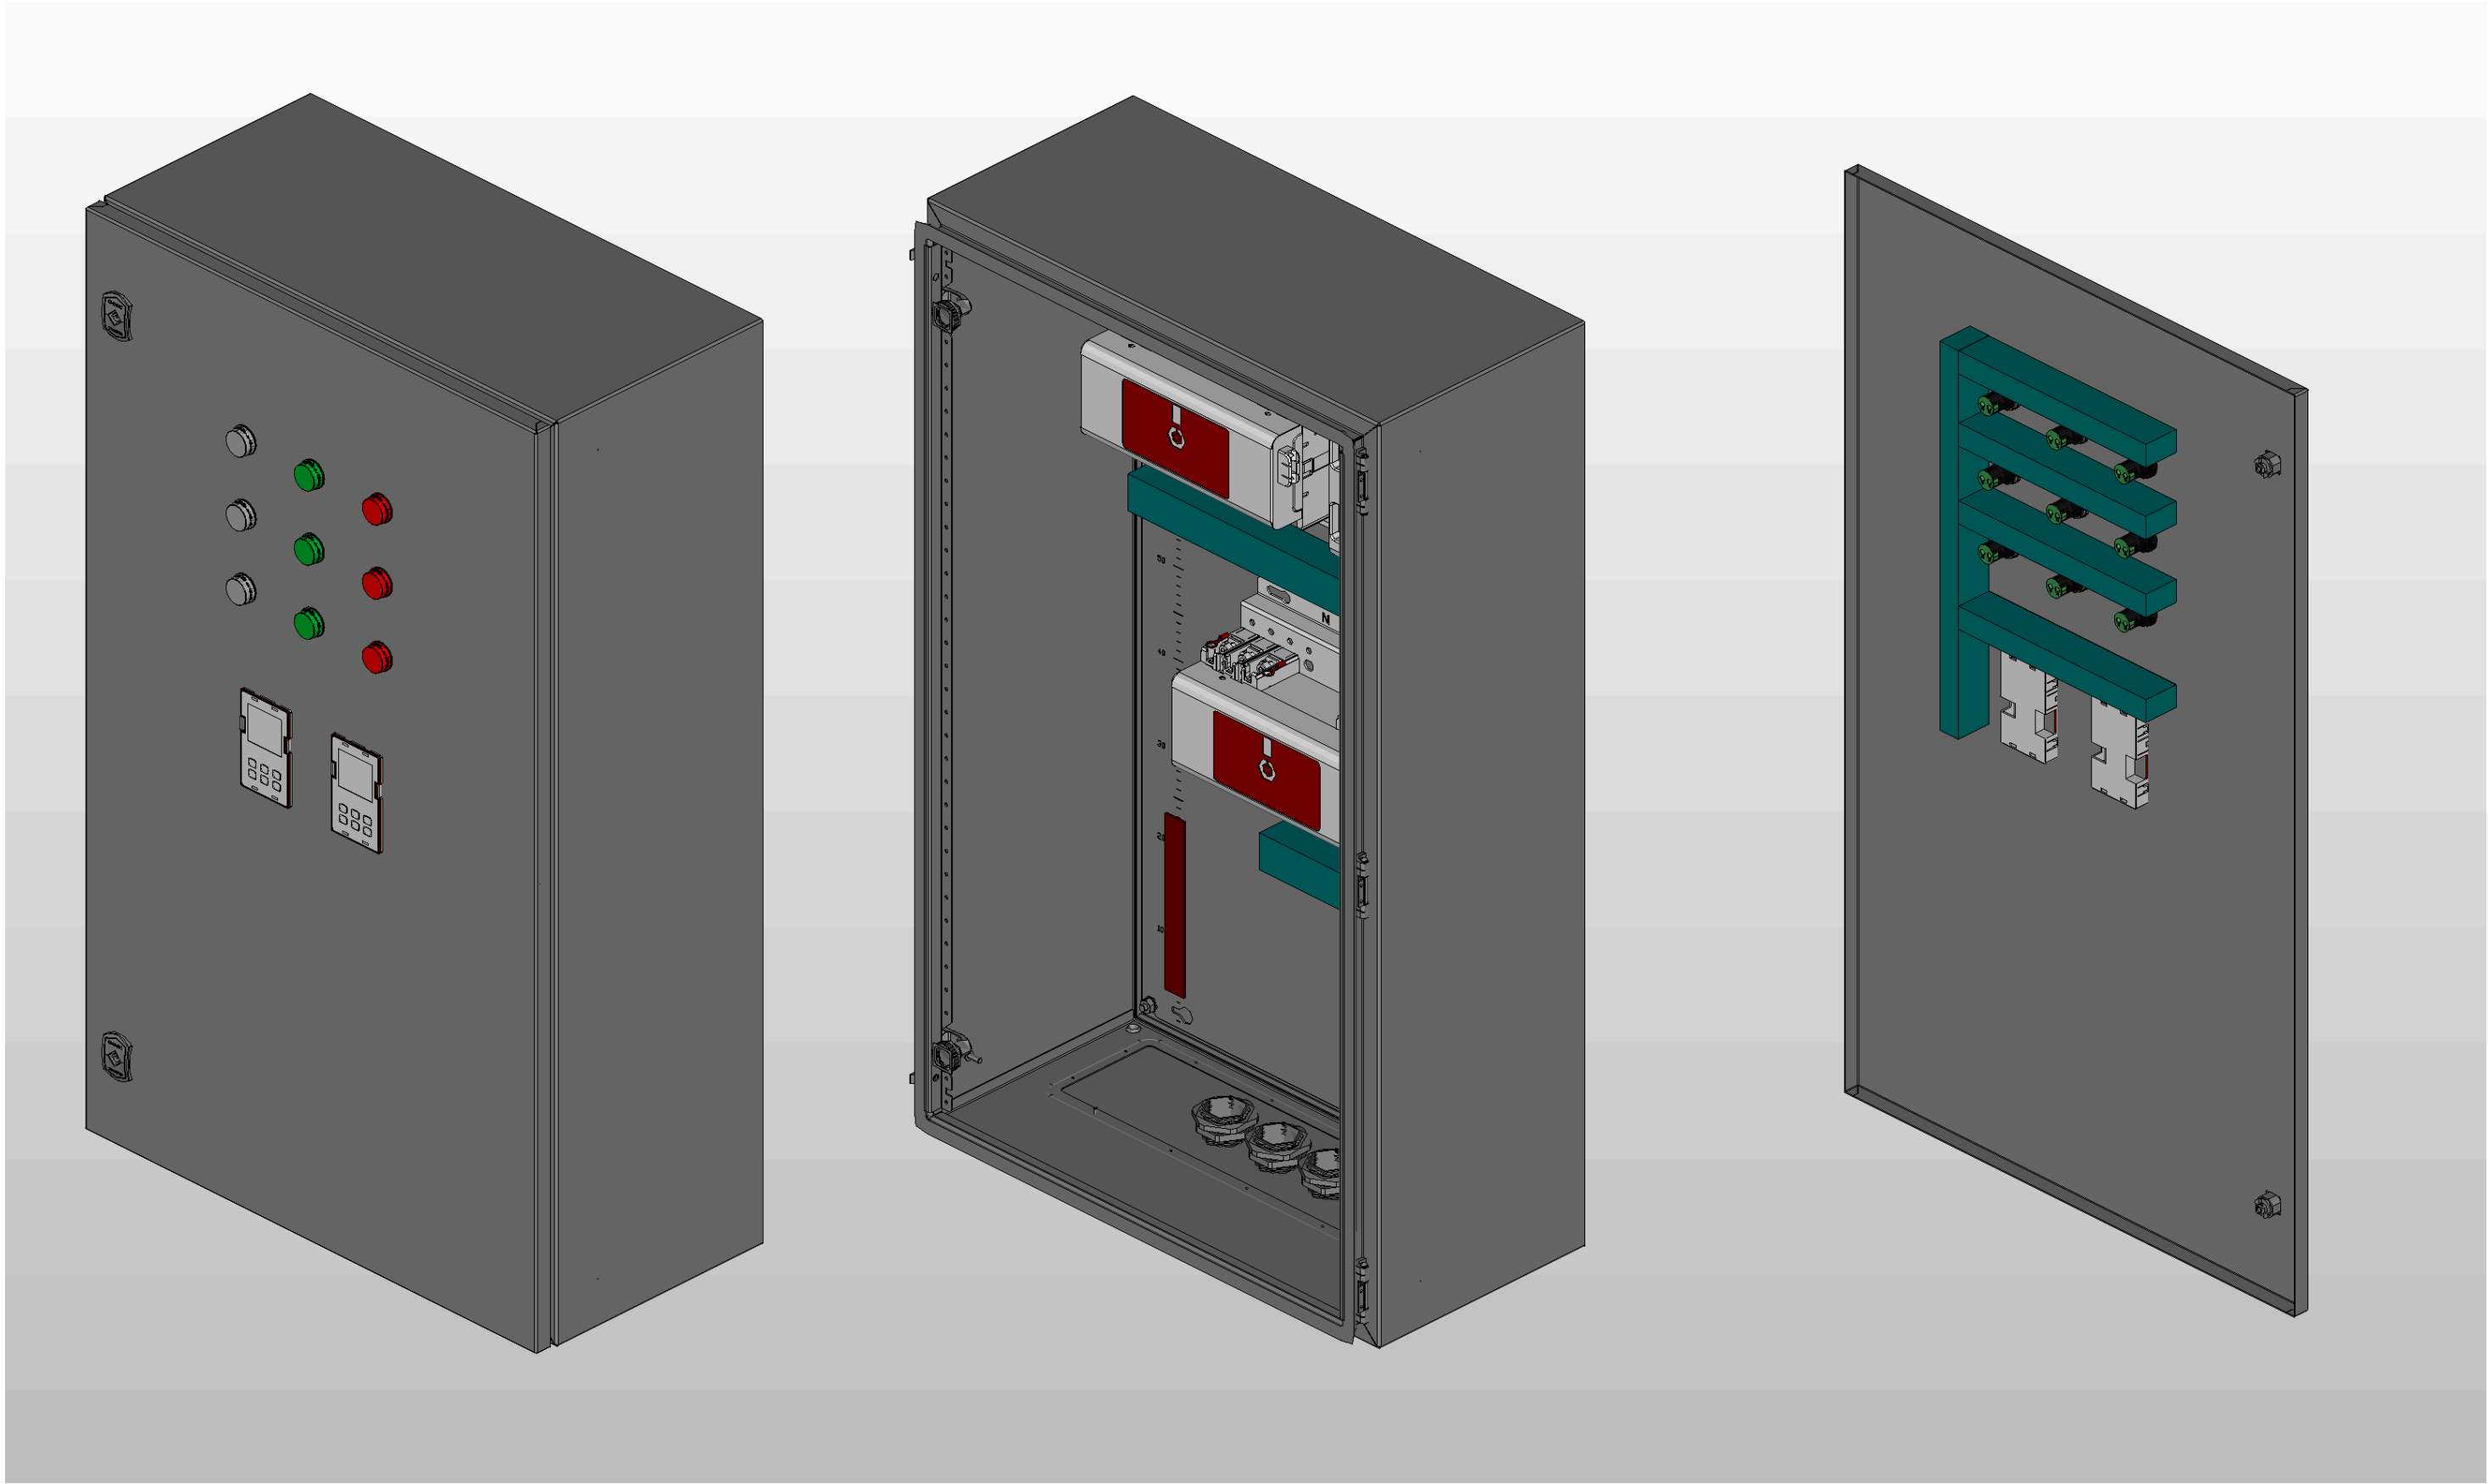


Инв. № подл.		Подп. и дата		

Ред.	Листов	№ докум	Подп	Дата

Листов
4

Инв. № подл.	Подп. и дата		

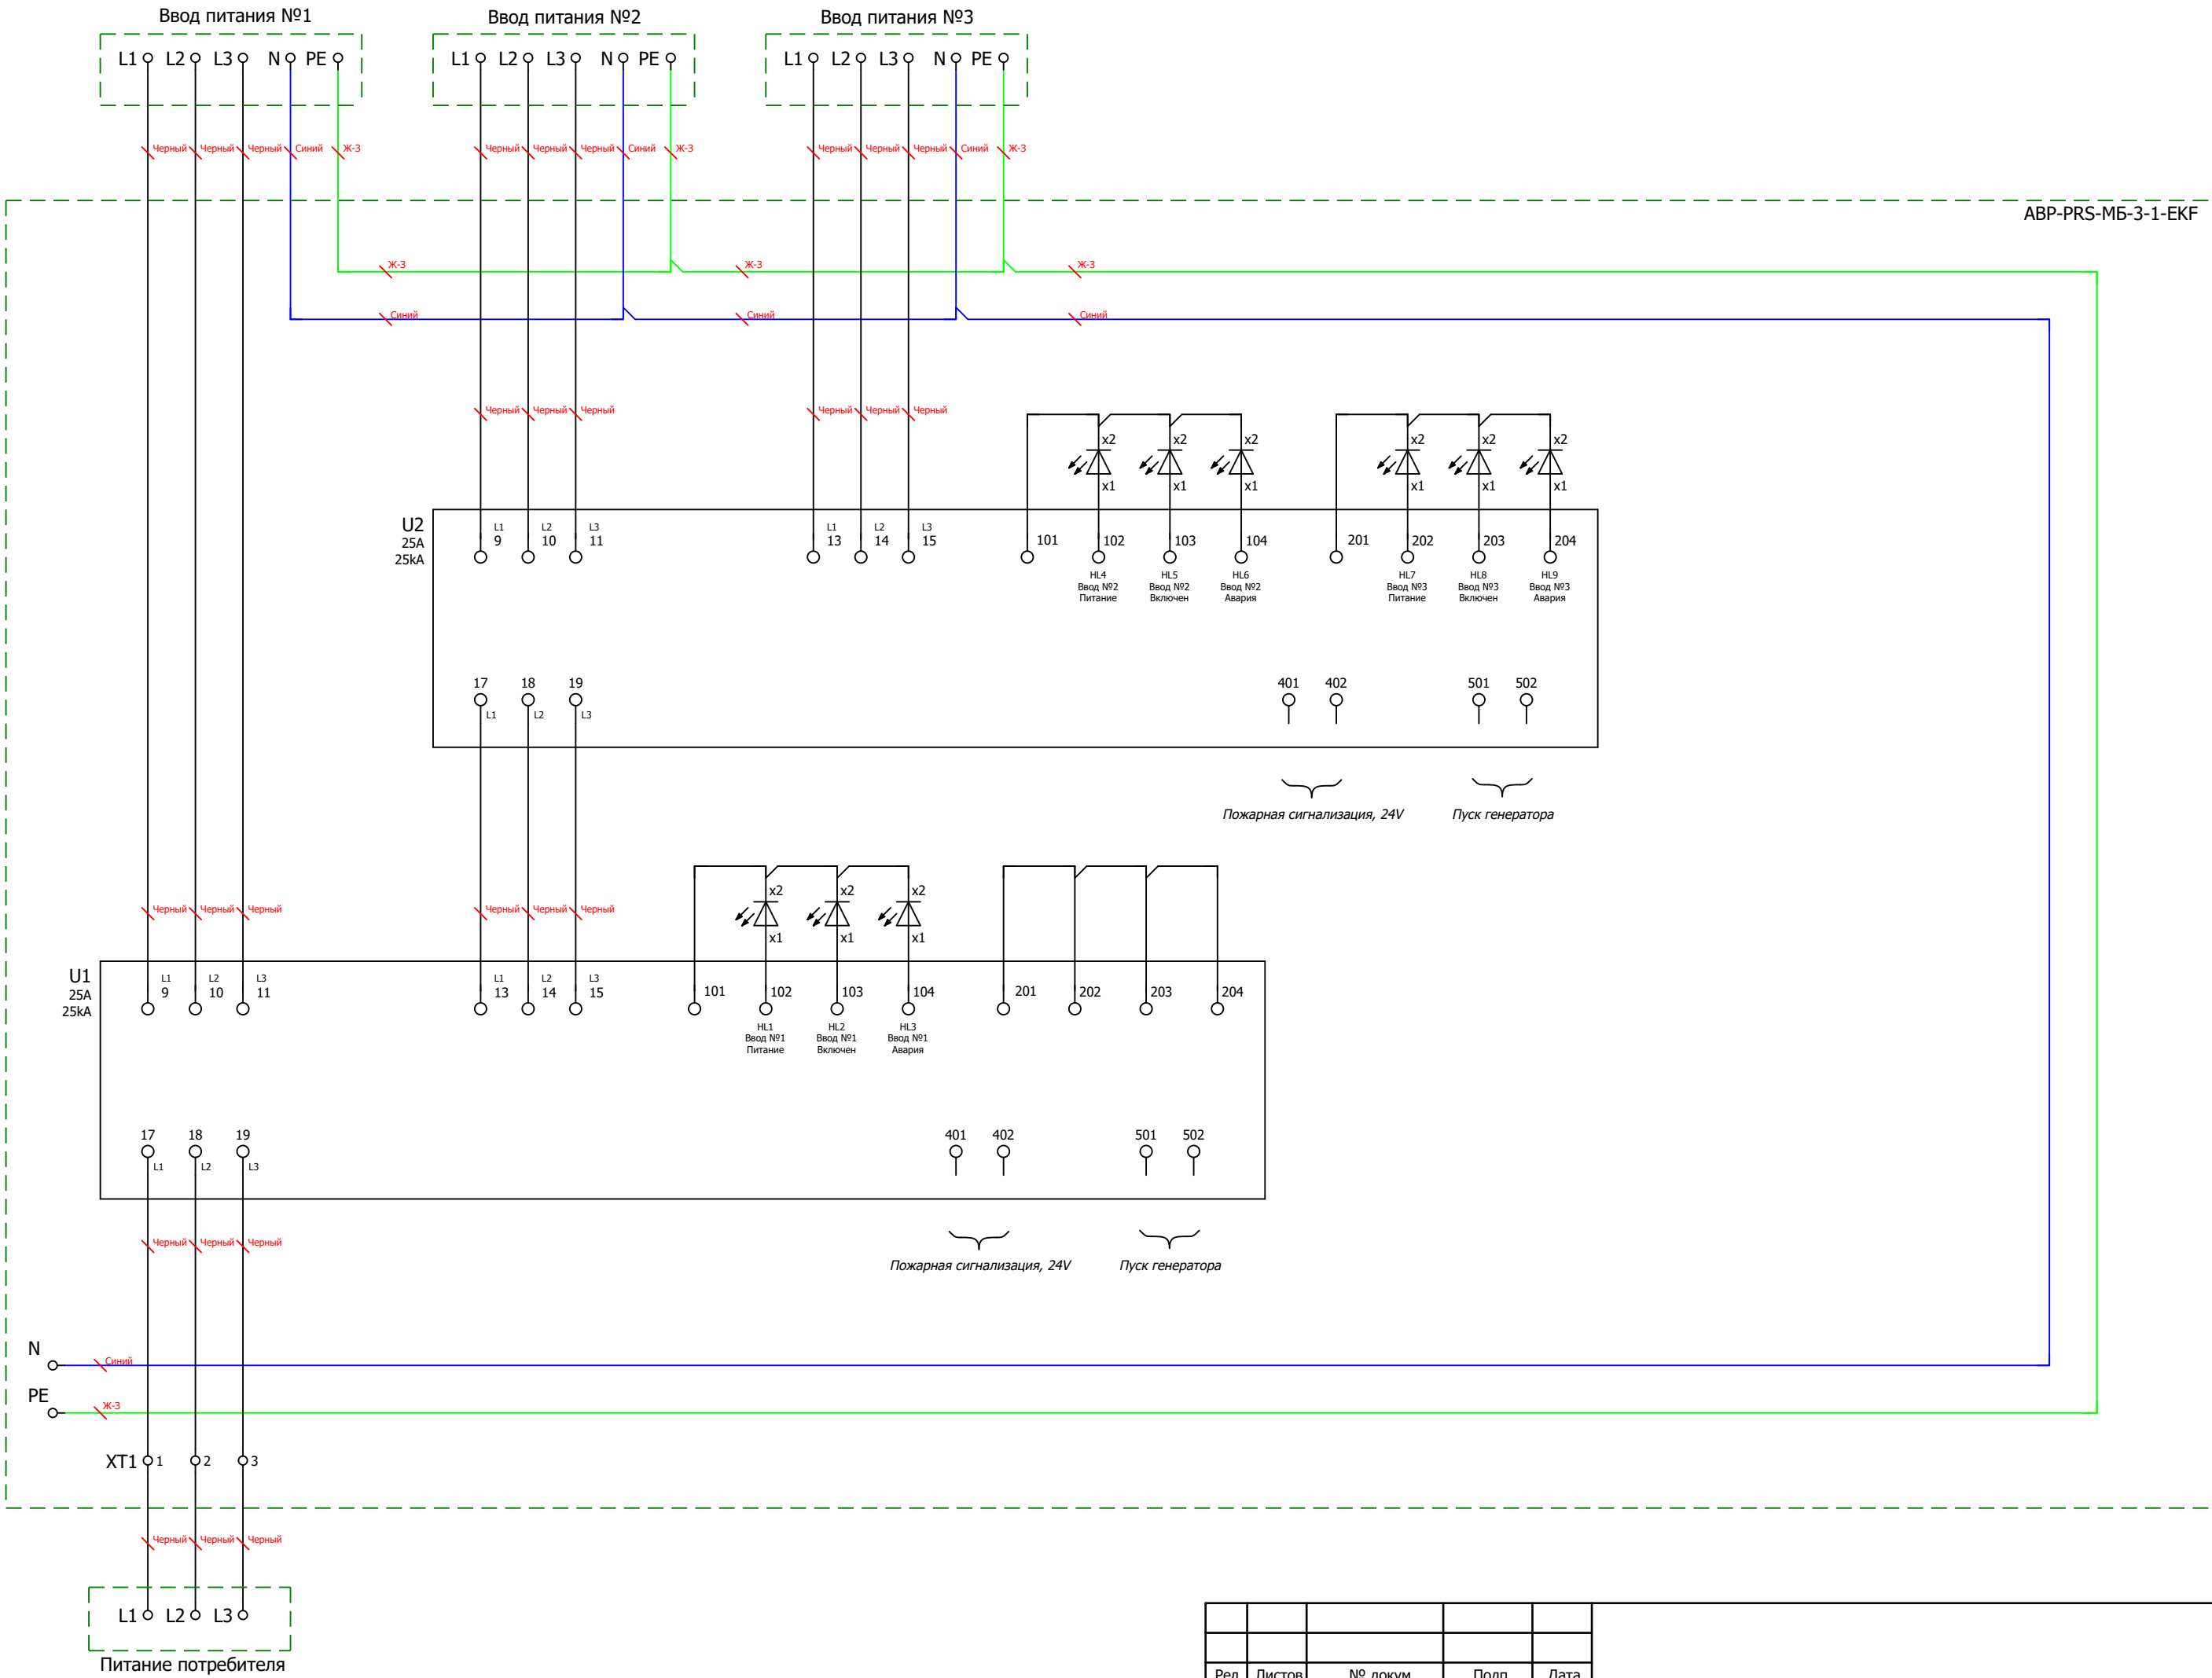

						Листов
Ред.	Листов	№ докум	Подп	Дата		5

[illegible]