

ООО "ПИРИС"

PIRIS

Техническая Документация

ВРУ с АВР 100 А

С приборами учёта и управлением с ПЛК

ВРУ-PRS-ABP-A-2-01-100-IEK

Контакты				Опис. и парам.	
				Номенкл.	

Содержание


Лист	Название
1	Титульный лист
2	Содержание
3	Габаритный чертеж
4	Габаритный чертеж.3D-модель
5	Габаритный чертеж.3D-модель
6	ЭЗ. Схема силовая
7	ЭЗ. Схема мини-ABP питания цепей управления блока ABP
8	ЭЗ. Схема управления ABP и индикации
9	Групповая спецификация компонентов

Подп. и дата	Инв. № дубл	Взам. инв. №	Подп. и дата
Инв. № подл	Пров	Т.контр	Рук
	Н.контр		
	Утв		


Ред.	Листов	№ докум	Подп	Дата
Разраб				
Пров				
Т.контр				
Рук				
Н.контр				
Утв				

Инв. № подл.			Подп. и дата		


Вид с дверями

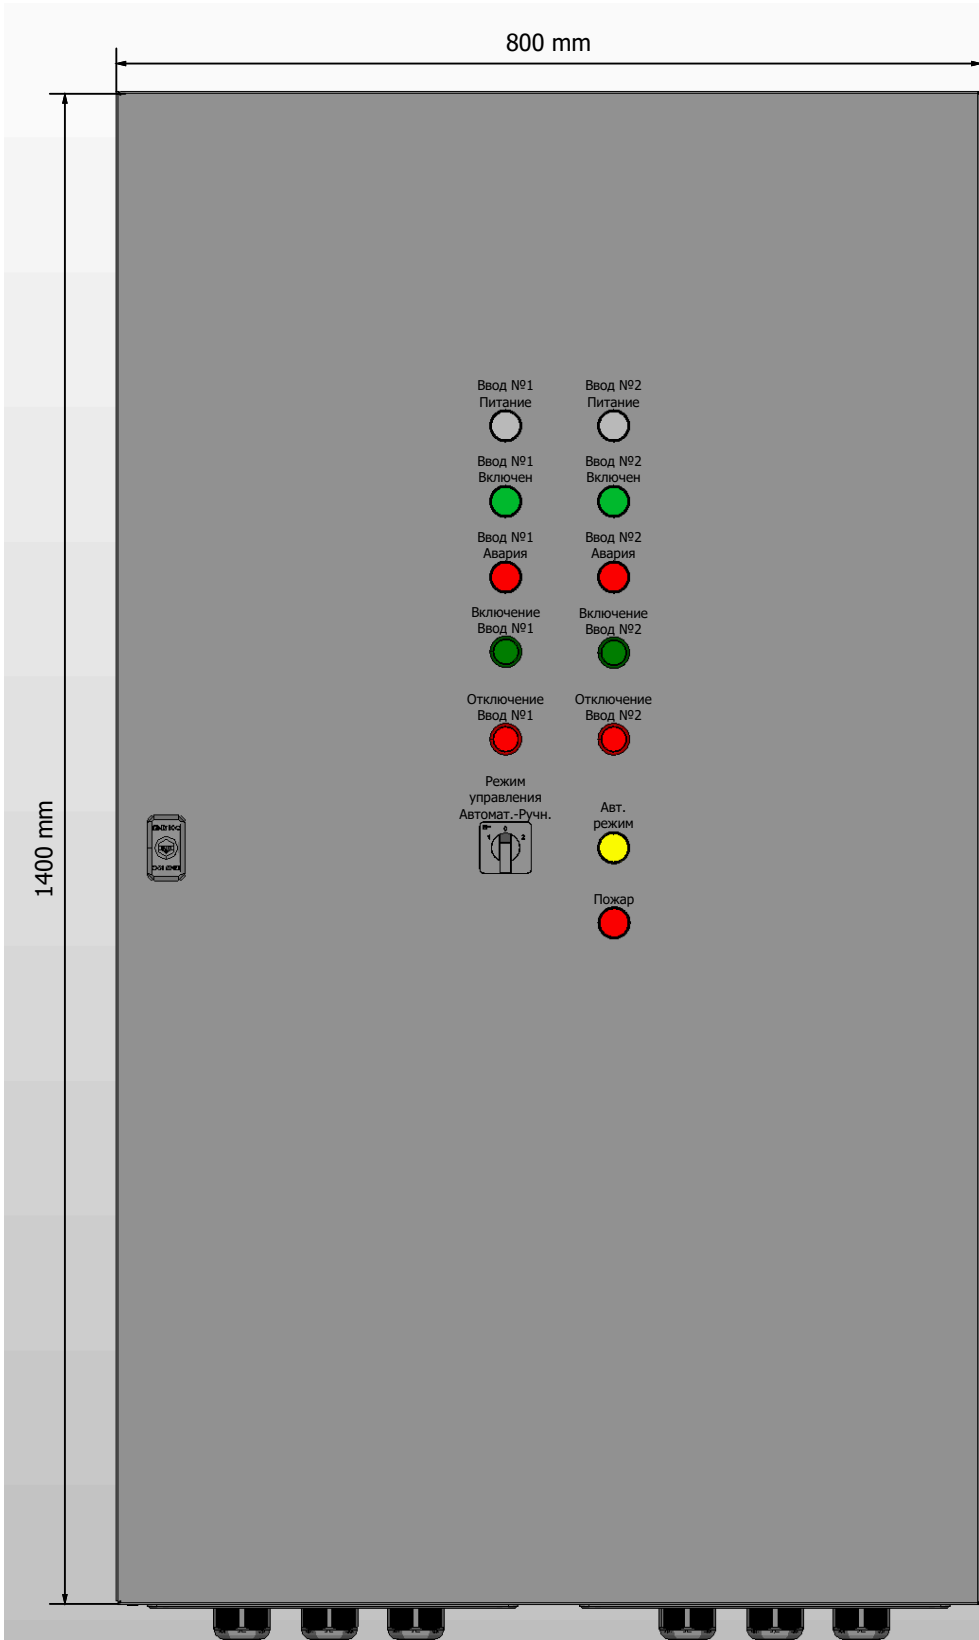


Вид без дверей

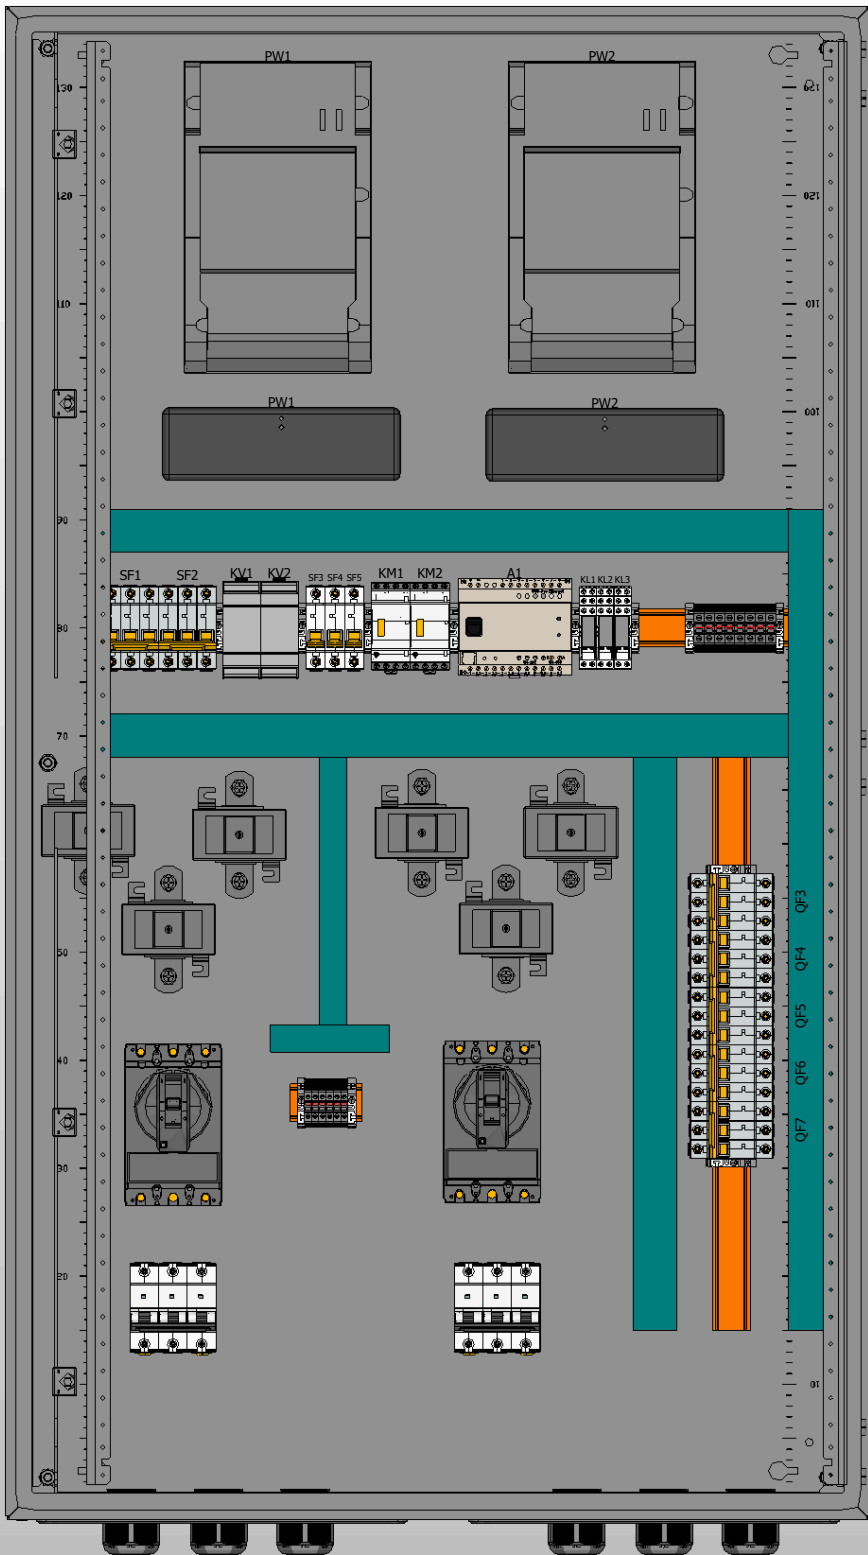

Вид сбоку (слева)

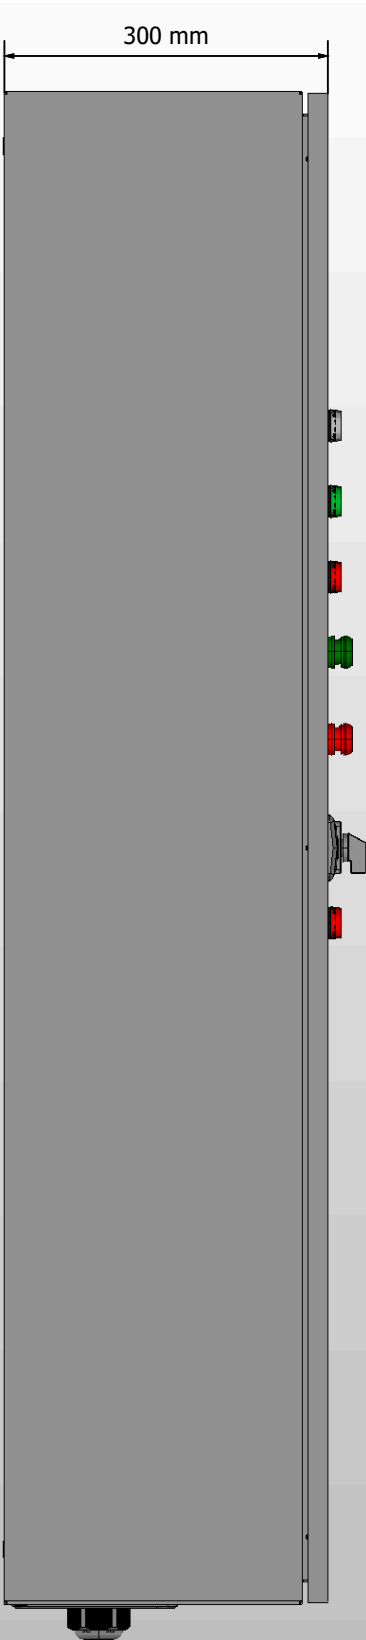


1. Степень защиты шкафа IP31. (Опционально - степень защиты можно увеличить)
2. Цвет RAL7035.
3. Глубина корпуса составляет 300 мм.

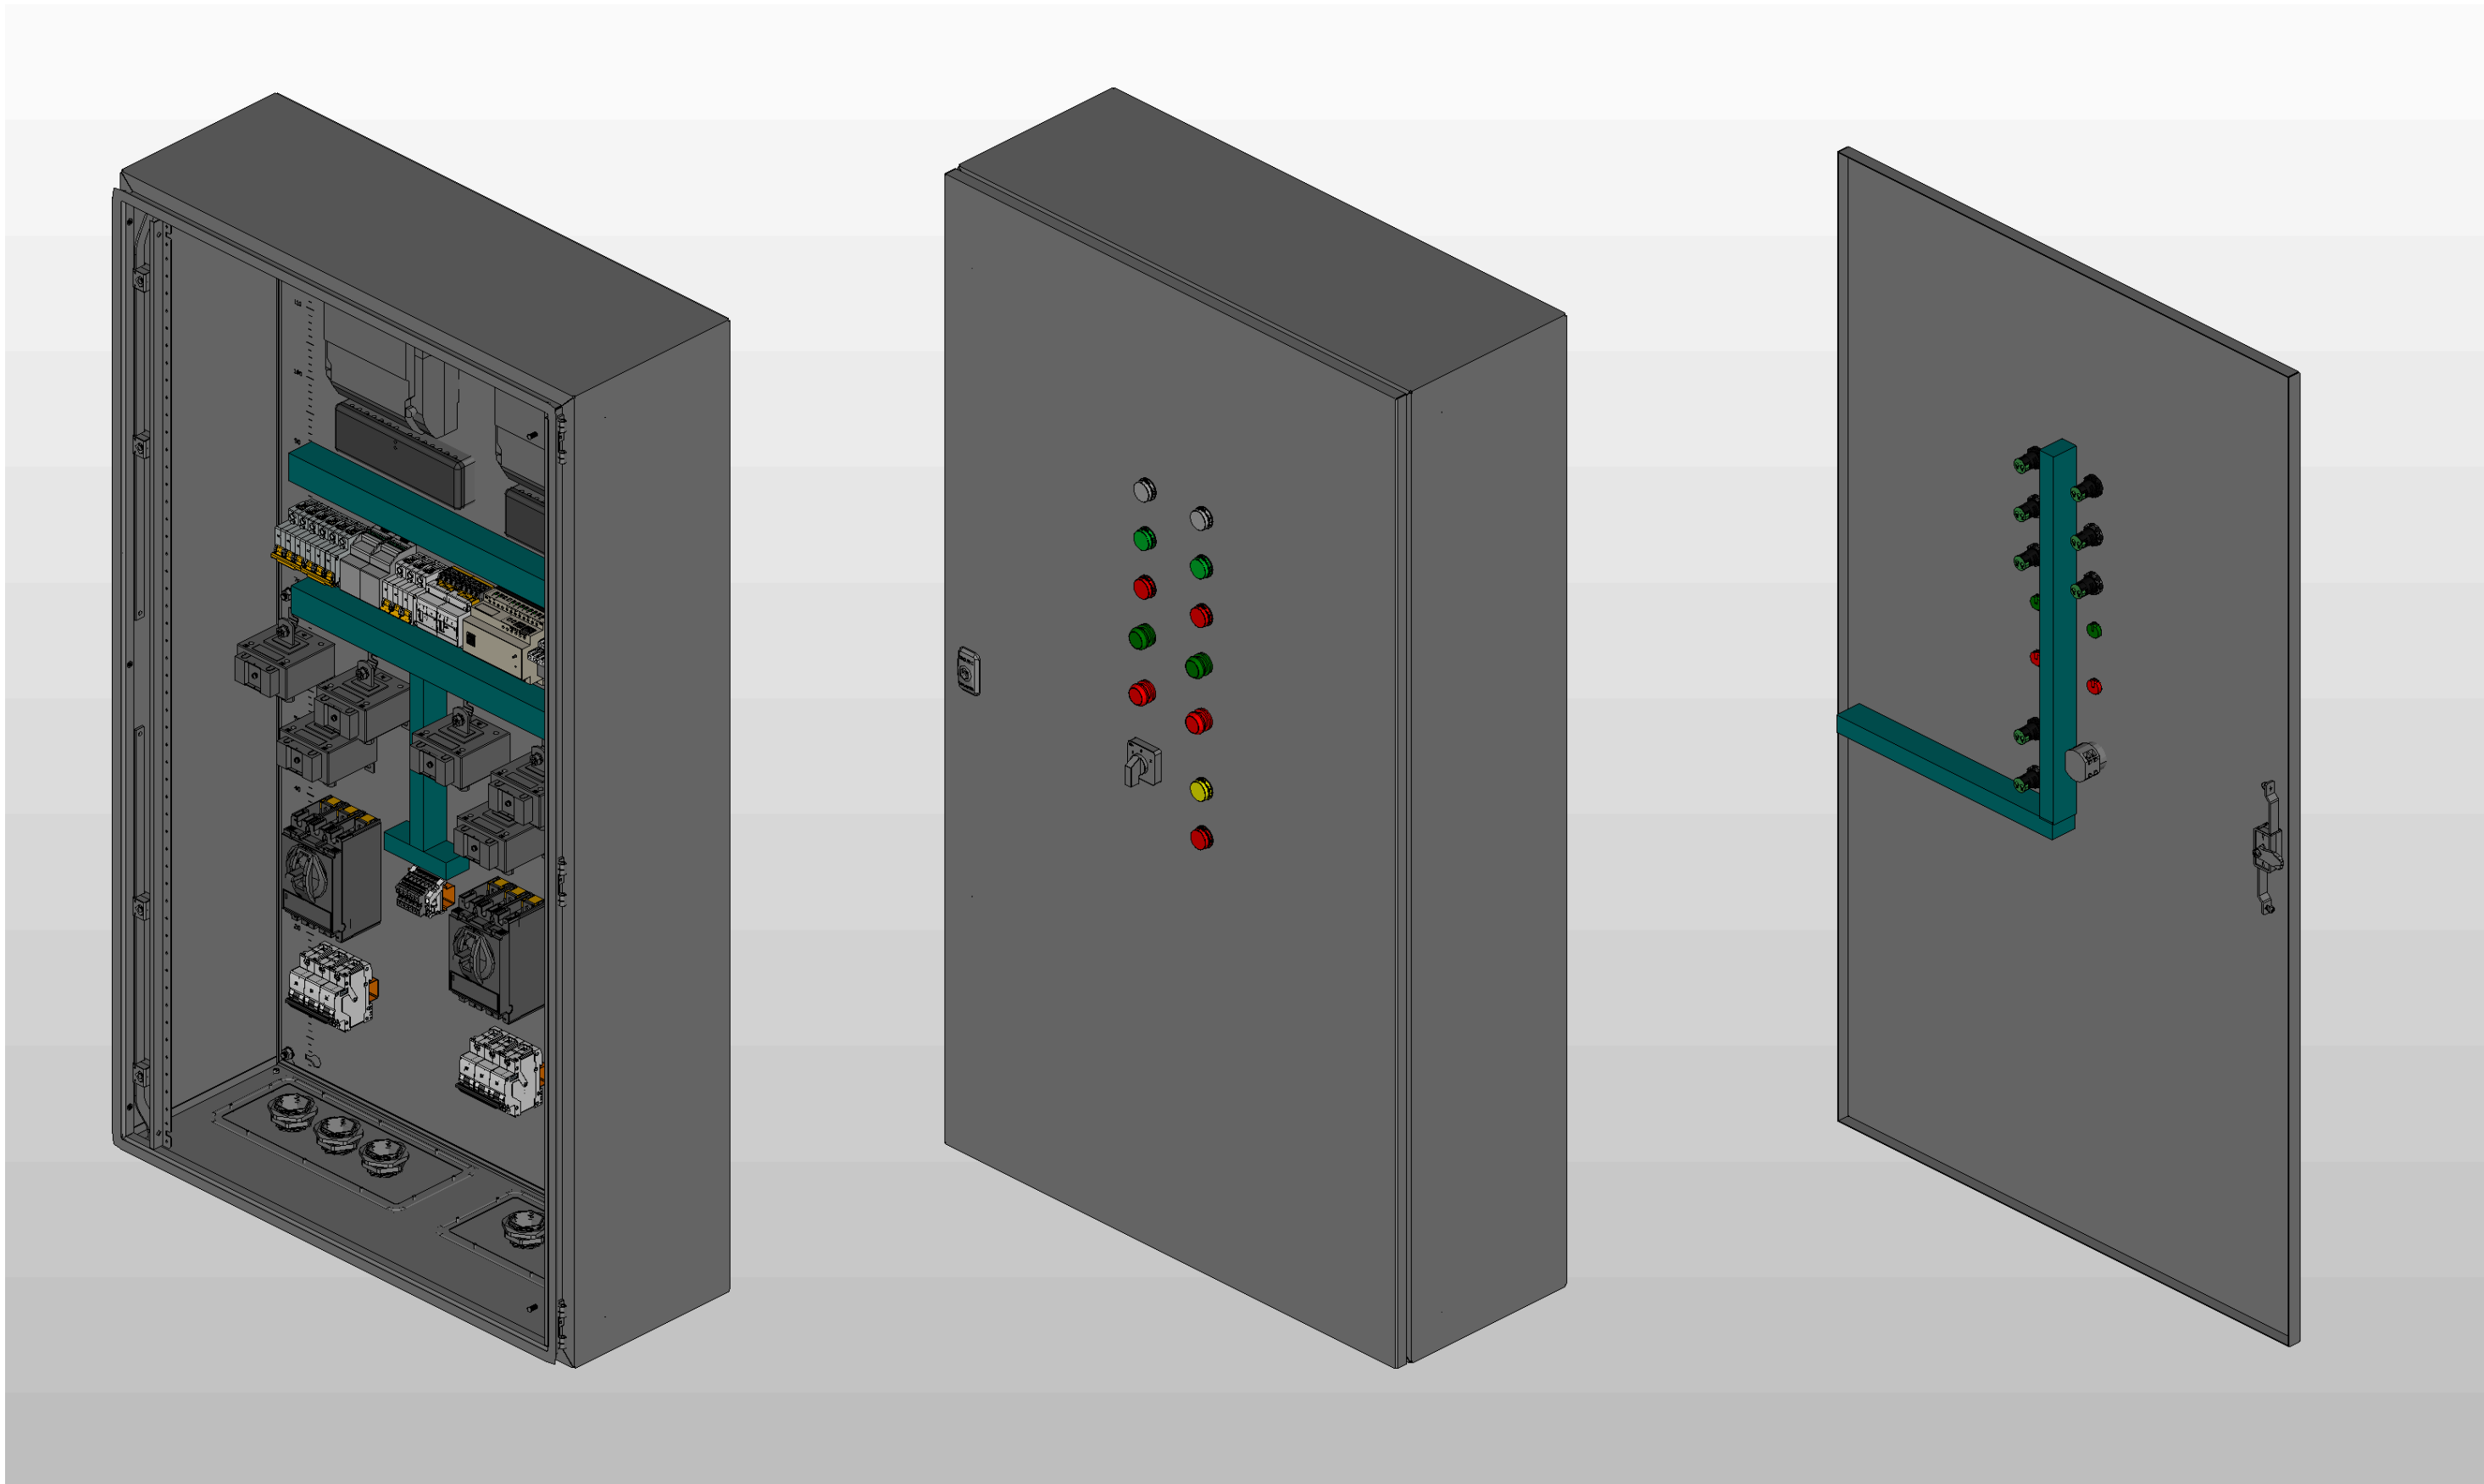

** Предусмотрен ввод и вывод кабеля снизу*

Инв. № подл.	Подп. и дата				

					Листов
Ред.	Листов	№ докум	Подп	Дата	

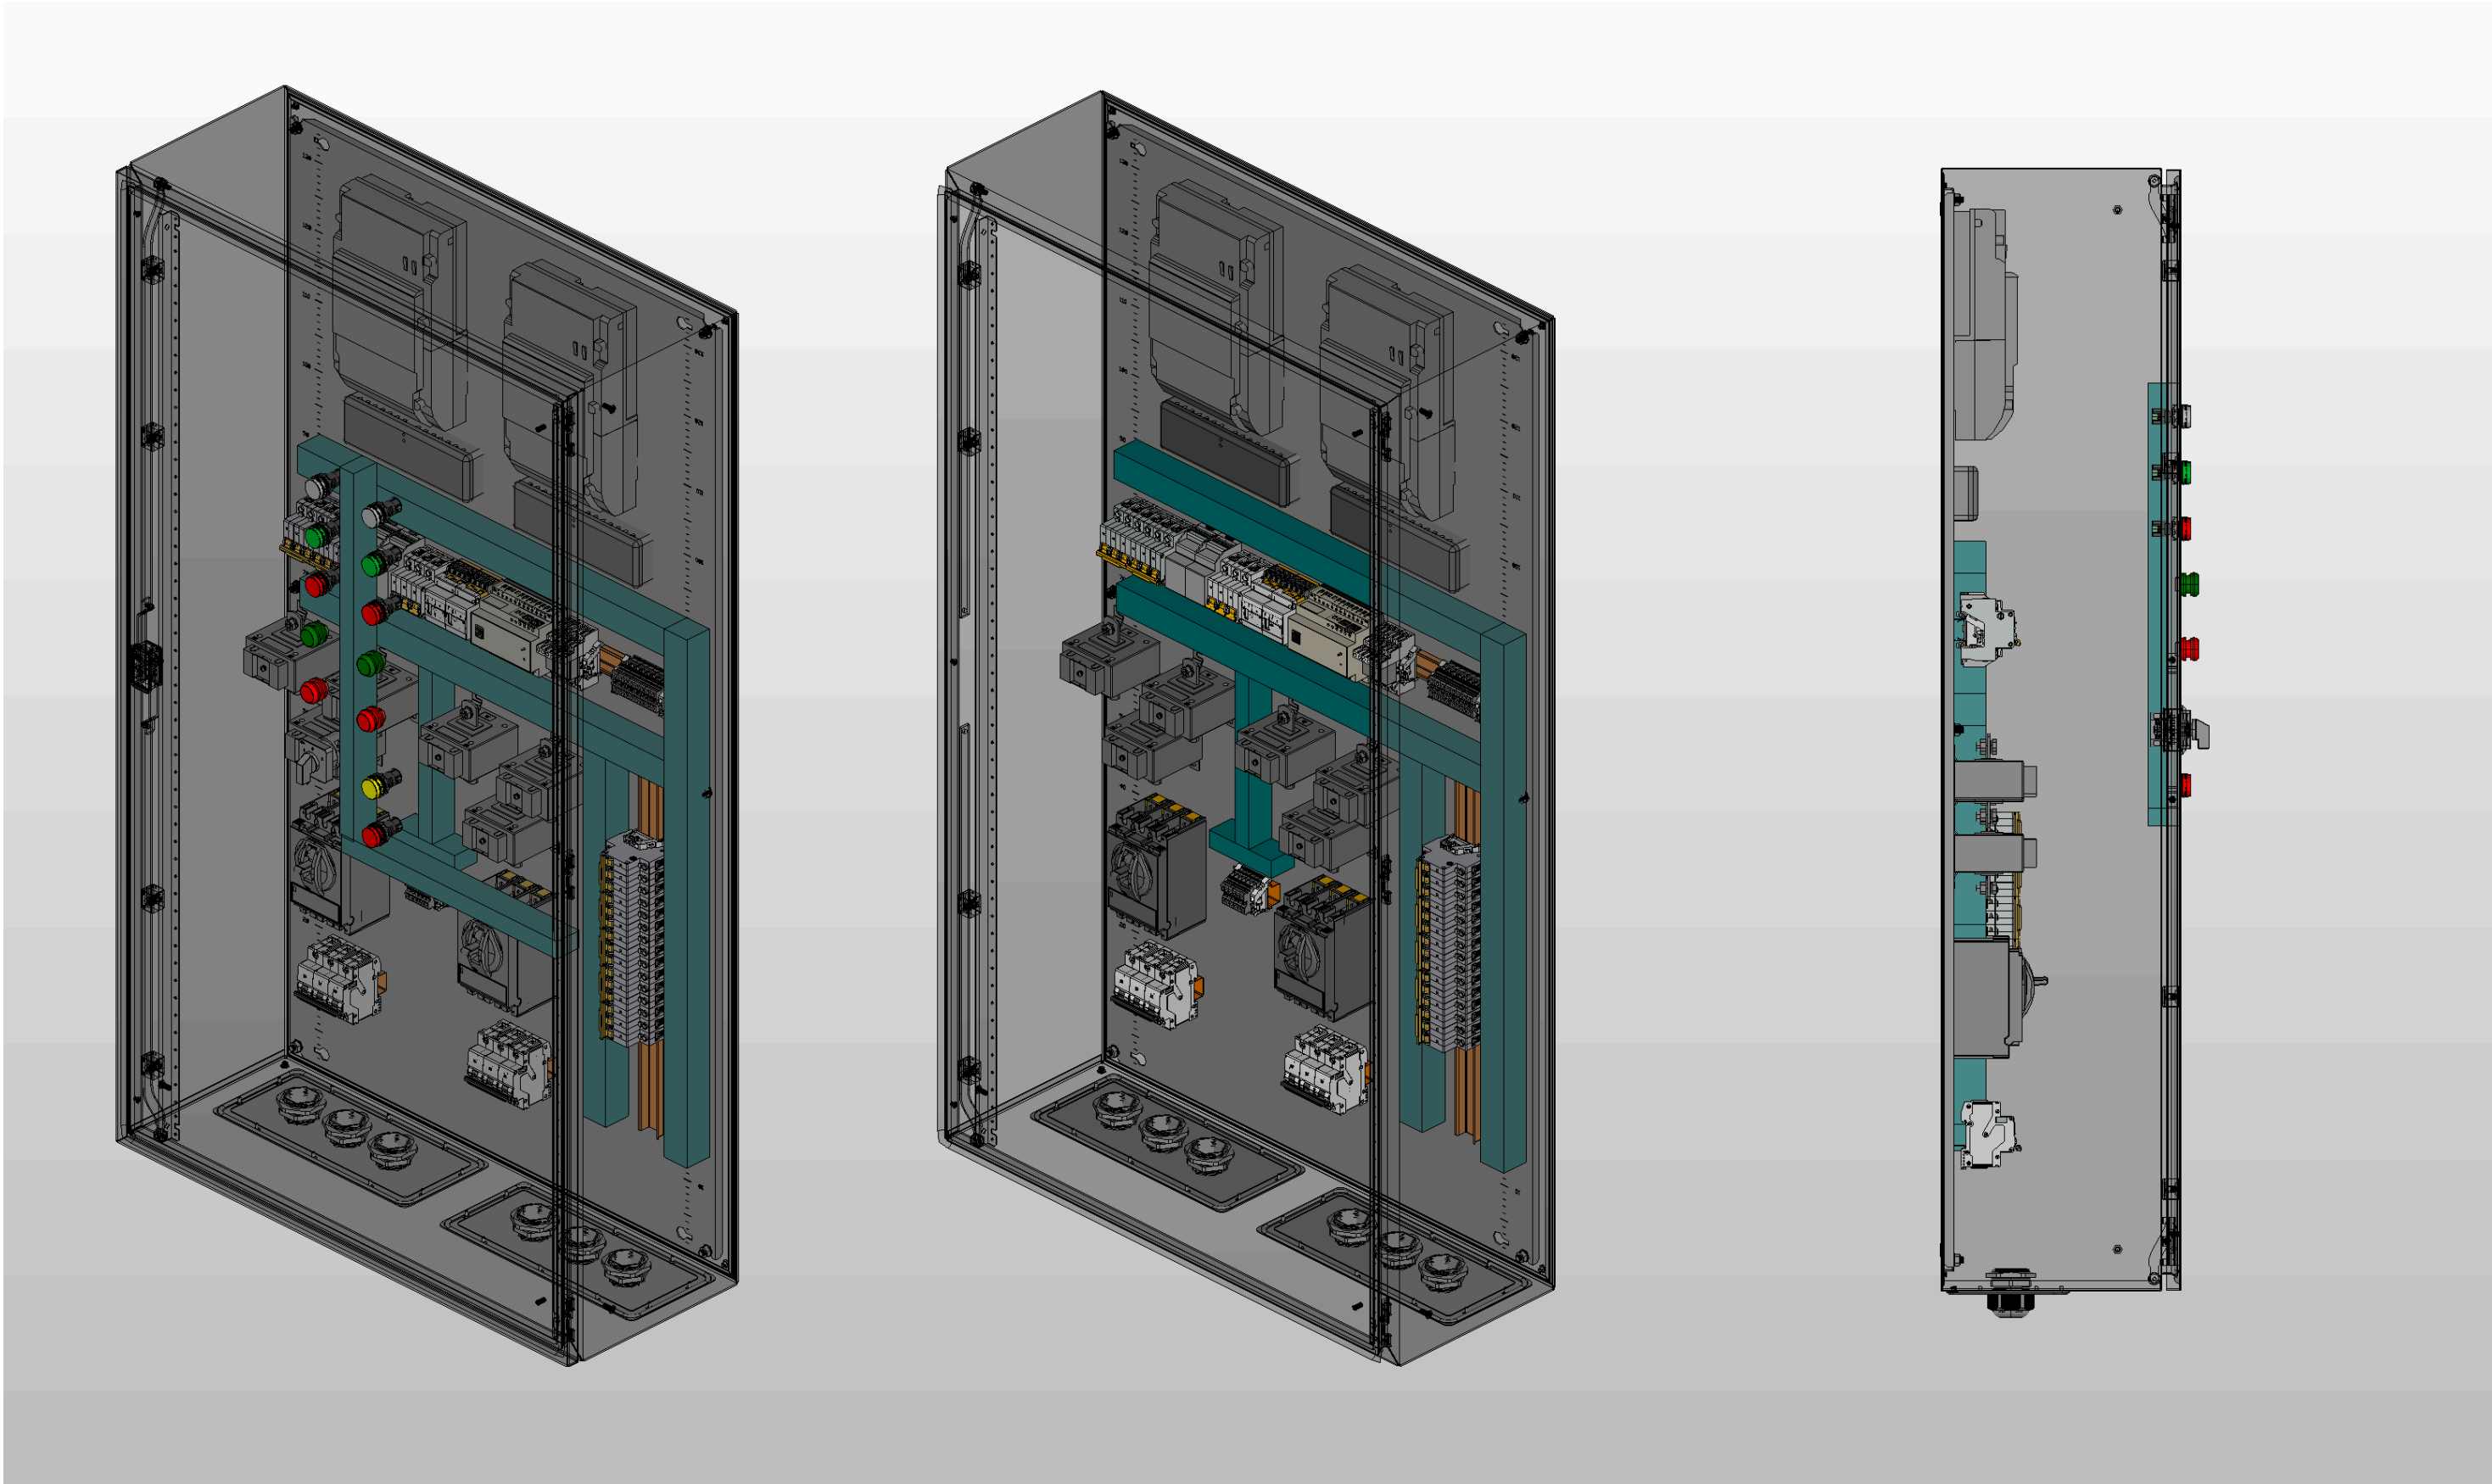


Инв. № подл.	Подп. и дата		

Ред.	Листов	№ докум	Подп	Дата

Листов
5

Инв. № подл.	Подп. и дата		

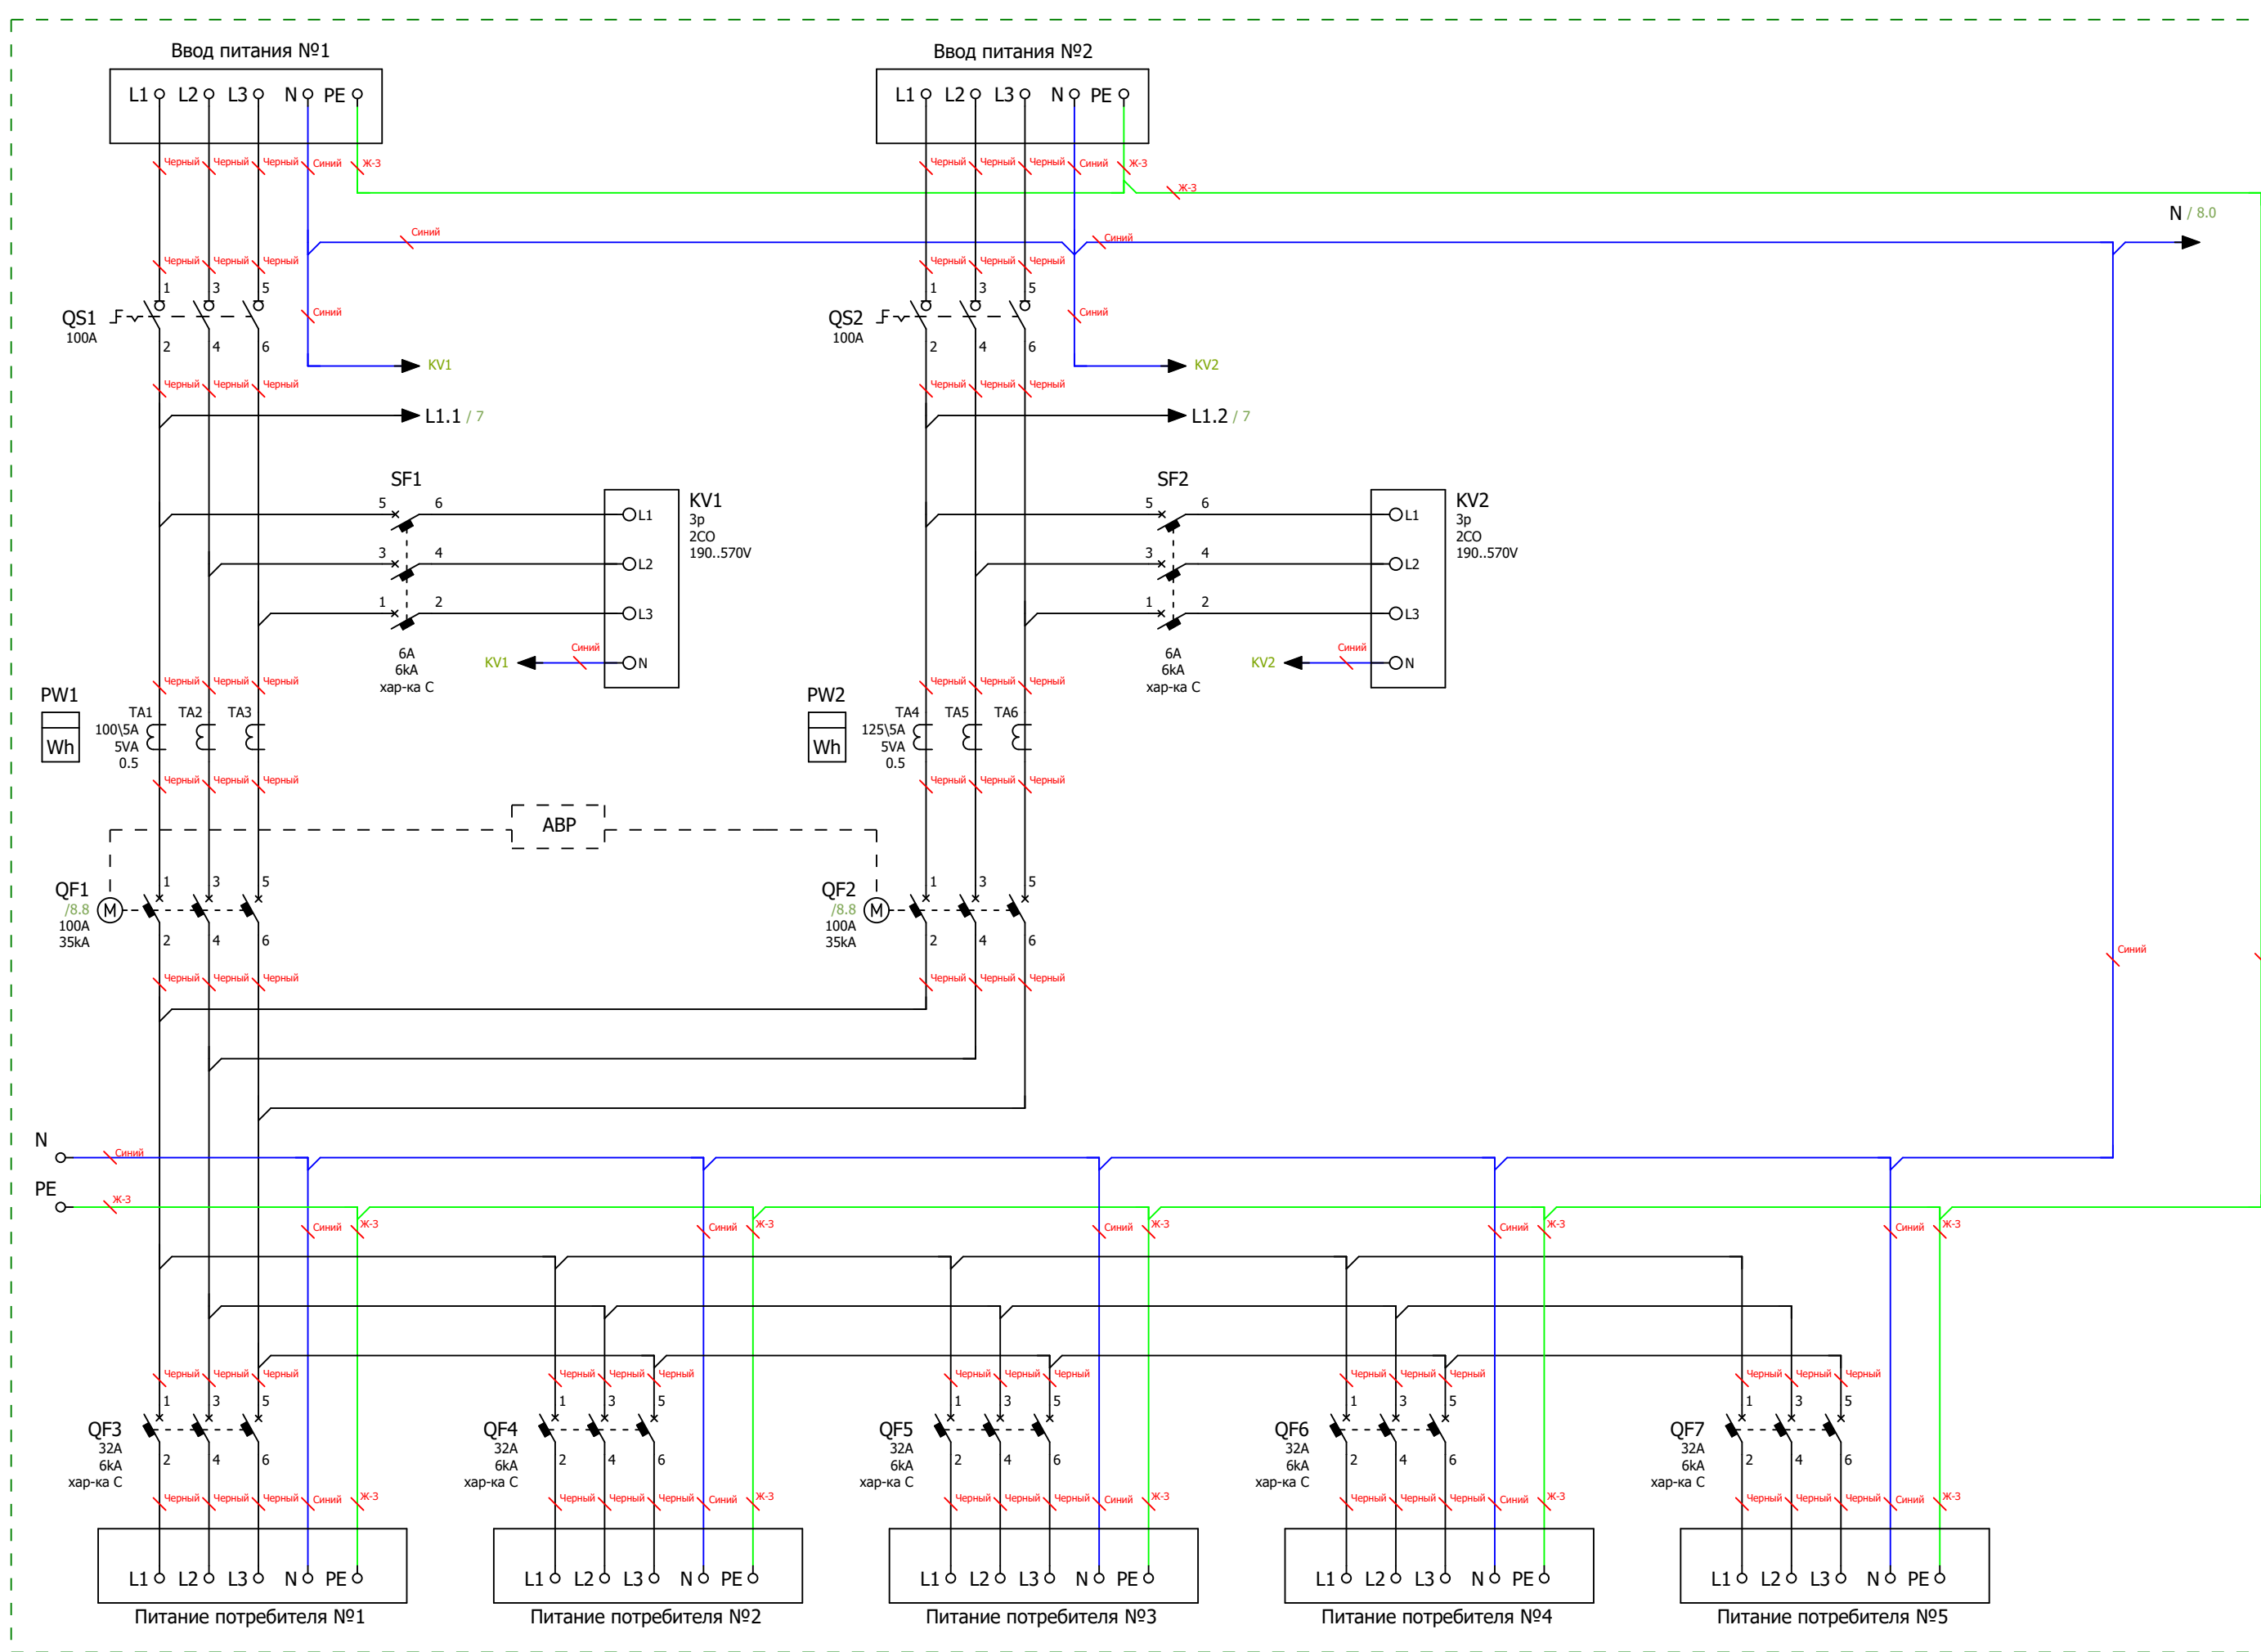

Ред.	Листов	№ докум	Подп	Дата		

Инв. № подл.		
Подп. и дата		

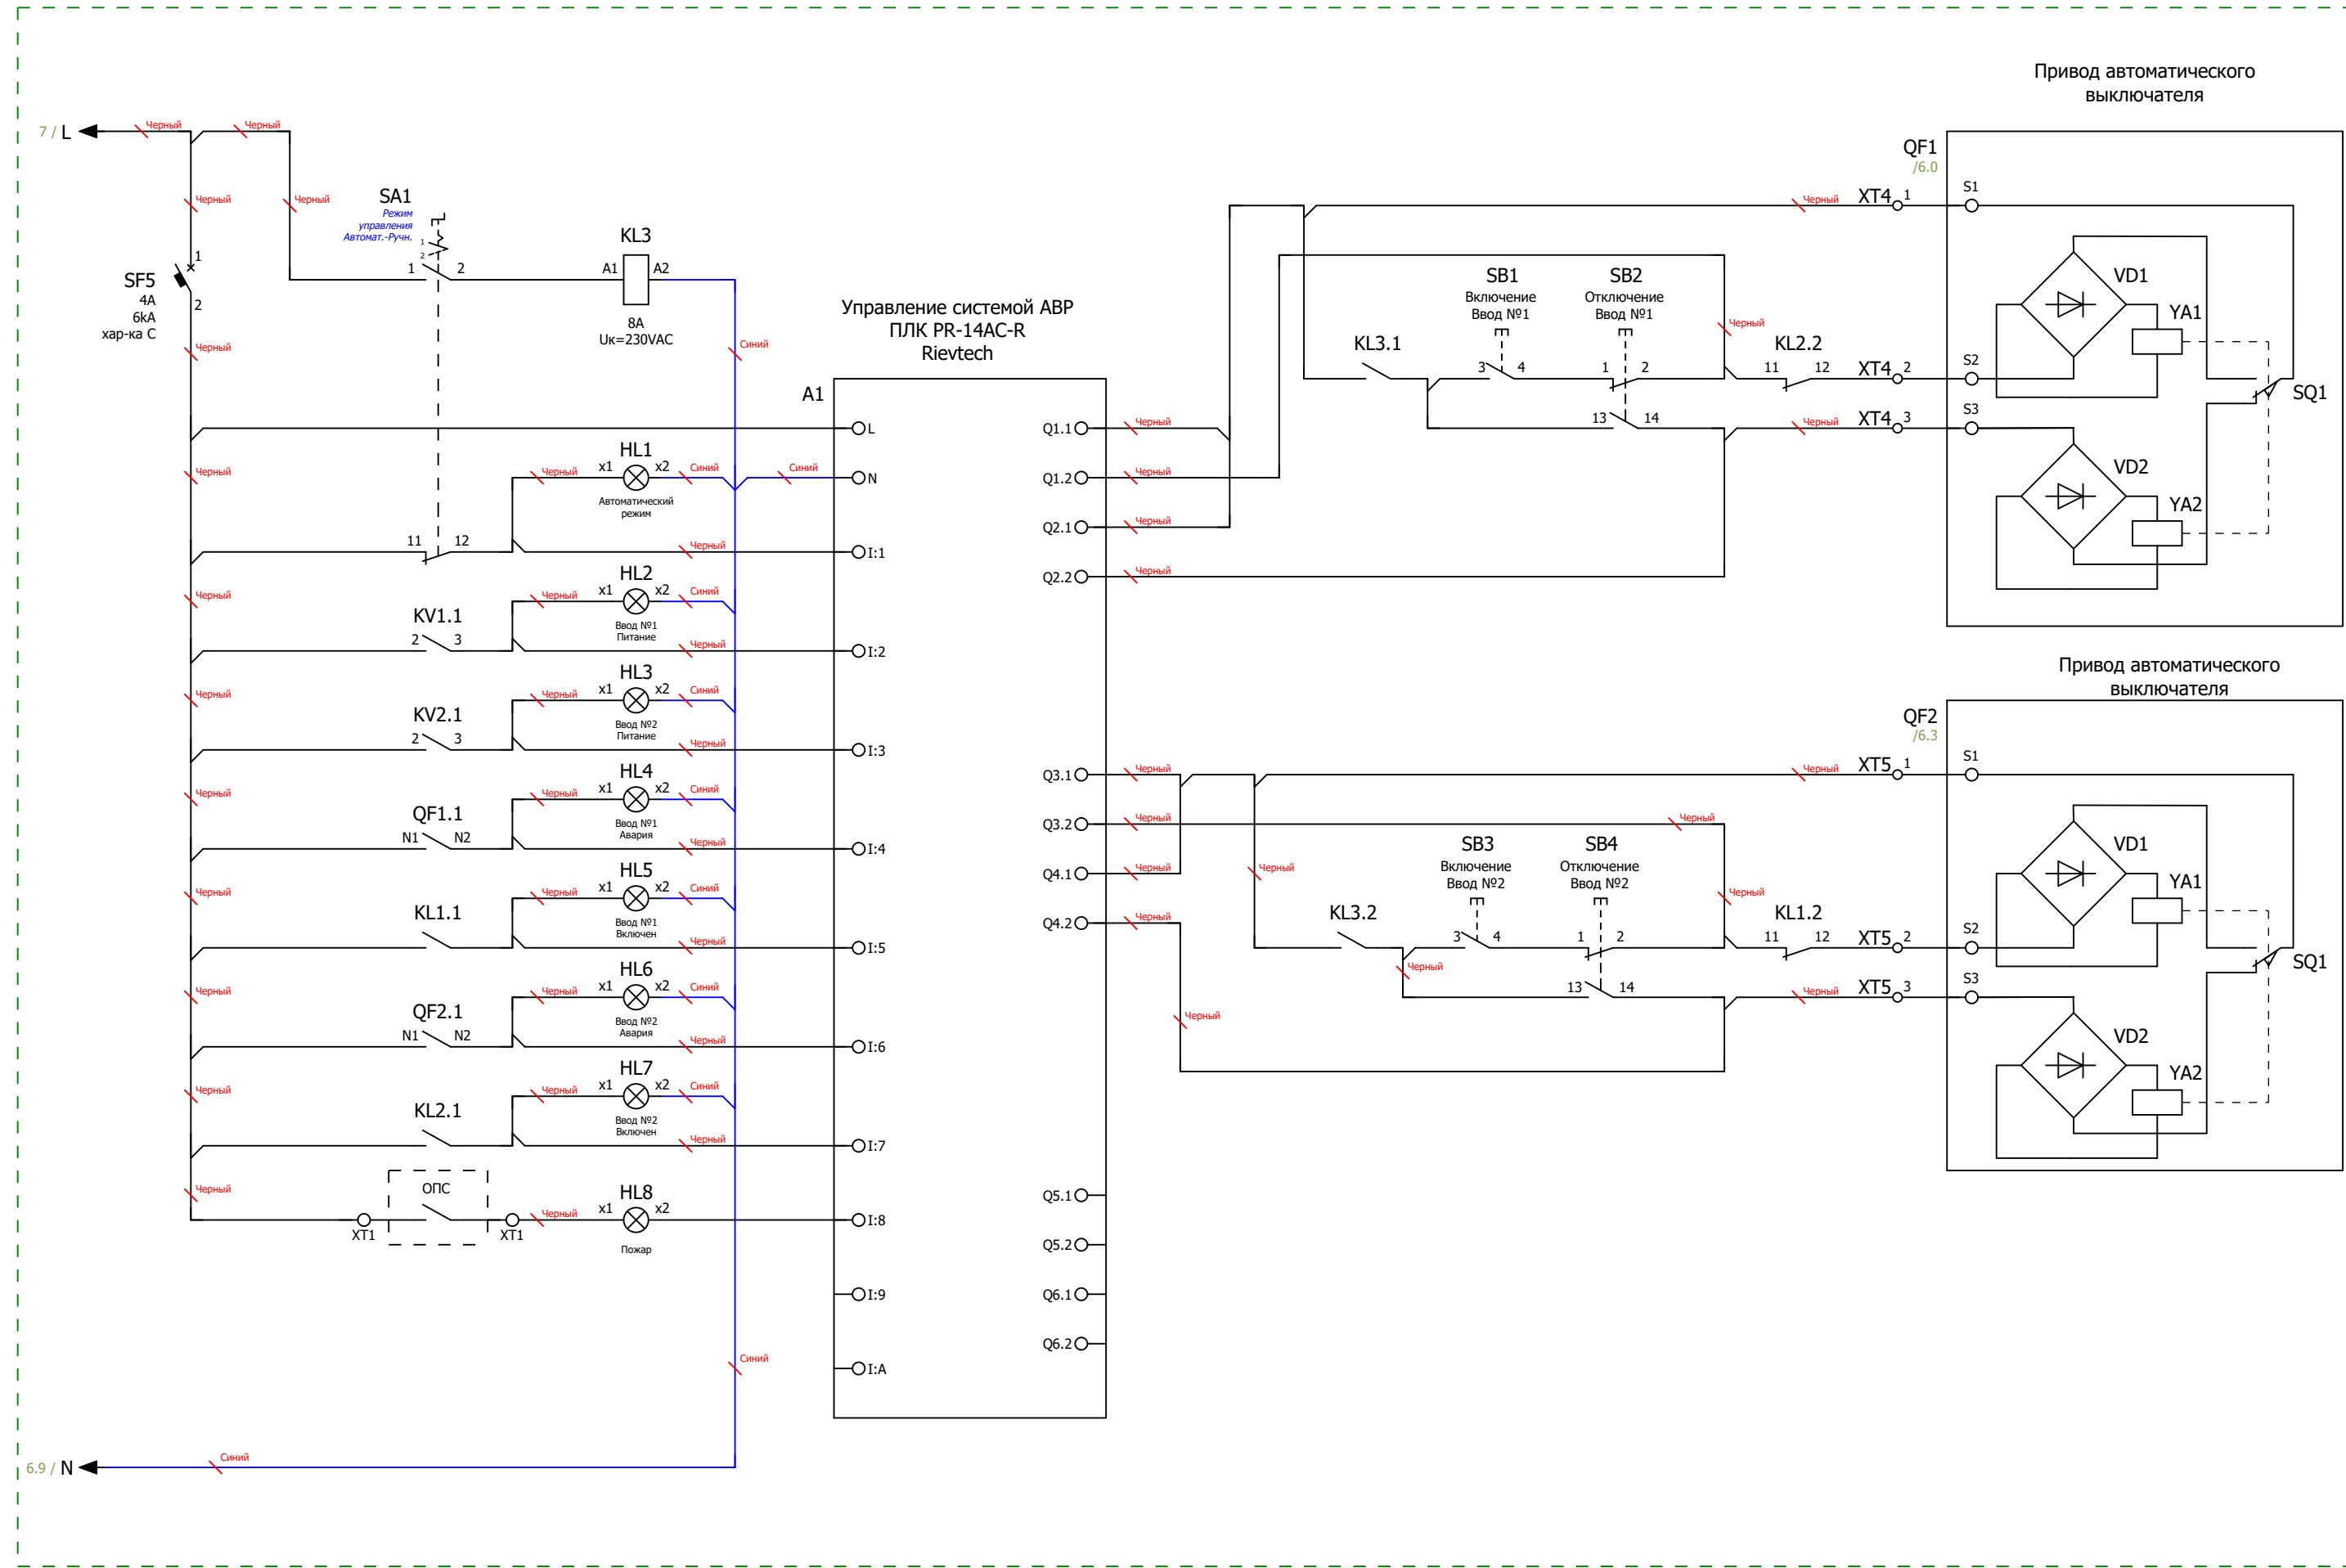


Схема управления АВР и индикации

Ред.	Листов	№ докум	Подп	Дата		Листов
						8

Формат		Зона	Поз.	Обозначение			Наименование				Кол	Примечание			
				A1			Микро ПЛК Rieveteсh PR-14AC-R , 10 DI, 4 DO(R 10A), AC 110-240V				1				
				KL1...KL3			PCB реле силовое,2 перекл. конт, 8A, 230V AC, 5mm				3				
				KL1...KL3			Зажим с винтовыми клеммами				3				
				KM1;KM2			Контактор модульный KM20-22M AC IEK 20A 2NO+2NC				2				
				KV1;KV2			Реле напряжения РНПП-311М-УХЛ3.1				2				
				PW1;PW2			Счетчик Меркурий 234 ARTM-03 PBR.R, 5(10)A, 3x230/400B, 0,5S,2xRS-485				2				
				PW1;PW2			Коробка испытательная переходная ИК				2				
				QF1;QF2			Автоматический выключатель в литом корпусе ARMAT IEK 3P типоразмер А 35кА 100А расцепитель термомагнитный регулируемый				2				
				QF1;QF2			Моторный привод ARMAT 24B DC для MCCB типоразмер А; D IEK				2				
				QF3...QF7			Автоматический выключатель модульный IEK KARAT BA47-60M 3P C 32A 6кА				5				
				QS1;QS2			Выключатель нагрузки (мини-рубильник) KARAT BH-32 3P 100A IEK				2				
				SF1;SF2			Автоматический выключатель модульный IEK KARAT BA47-60M 3P C 6A 6кА				2				
				SF3;SF4			Автоматический выключатель модульный IEK KARAT BA47-60M 1P C 6A 6кА				2				
				SF5			Автоматический выключатель модульный IEK KARAT BA47-60M 1P C 4A 6кА				1				
				TA1...TA6			Трансформатор тока ТТИ-А 100/5A 5BA 0,5				6				
				XT4;XT5			Клемма проходная, винтовой зажим, 2 точки подключения, 16 кв.мм, серая				8				
Подп. и дата				HL1			Сигнальная лампа, 100-230VAC, 22мм, IP65,желтая				1				
				HL2;HL3			Сигнальная лампа, 100-230VAC, 22мм, IP65, белая				2				
				HL4;HL6;HL8			Сигнальная лампа, 100-230VAC, 22мм, IP65, красная				3				
				HL5;HL7			Сигнальная лампа, 100-230VAC, 22мм, IP65, зеленая				2				
Инв. № дубл				SA1			Переключатель, 1P, 20A, тип 1-0-2, 1NO на 1_0_2, на дверь, фронт IP65				1				
				SB1;SB3			Кнопка СР, зеленая, без фиксации, плоская, 1NO, 4A 230V AC15, 22mm, IP65				2				
				SB2;SB4			Кнопка СР, красная, без фиксации, плоская, 1NC, 4A 230V AC15, 22mm, IP65				2				
Взам. инв. №				CG1			Зажим кабельный с контргайкой (сальник), IP68, PG48, д.34 - 43мм				6				
				DIN1			Несущая шина (DIN), исполнение TS 35/15				5				
				ENC1			Корпус навесной ST с М/П ВхШхГ 1400x800x300 мм, IP66				1				
				TR1			Зажим на DIN-рейку пластиковый 1 винт				13				
Подп. и дата				WD1			Перфокороб, 40 X 40 MM (ГхШ), L=2000MM, RAL 7030 СЕРЫЙ				4				
				WD1;WD2			Перфокороб, 40 X 25 MM (ГхШ), L=2000MM, RAL 7030 СЕРЫЙ				4				
Инв. № подл				Ред.	Листов	№ докум	Подп	Дата							
				Разраб											
Инв. № подл				Пров									Лит	Лист	Листов
				Т.контр										9	9
				Рук											
			Н.контр												
			Утв												