

ООО "ПИРИС"

PIRIS

Техническая Документация

ВРУ с АВР 200 А

С приборами учёта и управлением с ПЛК

ВРУ-PRS-ABP-A-2-1-200-IEK


Контакты				Опис. и парам.	
				Номенкл.	

Содержание


Лист	Название
1	Титульный лист
2	Содержание
3	Габаритный чертеж
4	Габаритный чертеж.3D-модель
5	Габаритный чертеж.3D-модель
6	ЭЗ. Схема силовая
7	ЭЗ. Схема мини-ABP питания цепей управления блока ABP
8	ЭЗ. Схема управления ABP и индикации
9	Групповая спецификация компонентов. Лист 1
10	Групповая спецификация компонентов. Лист 2

Подп. и дата	Инв. № дубл	Взам. инв. №	Подп. и дата						
Инв. № подл									
	Ред.	Листов	№ докум	Подп	Дата				
	Разраб								
	Пров						Лит	Лист	Листов
	Т.контр							2	10
	Рук								
	Н.контр								
Утв									


Вид с дверями

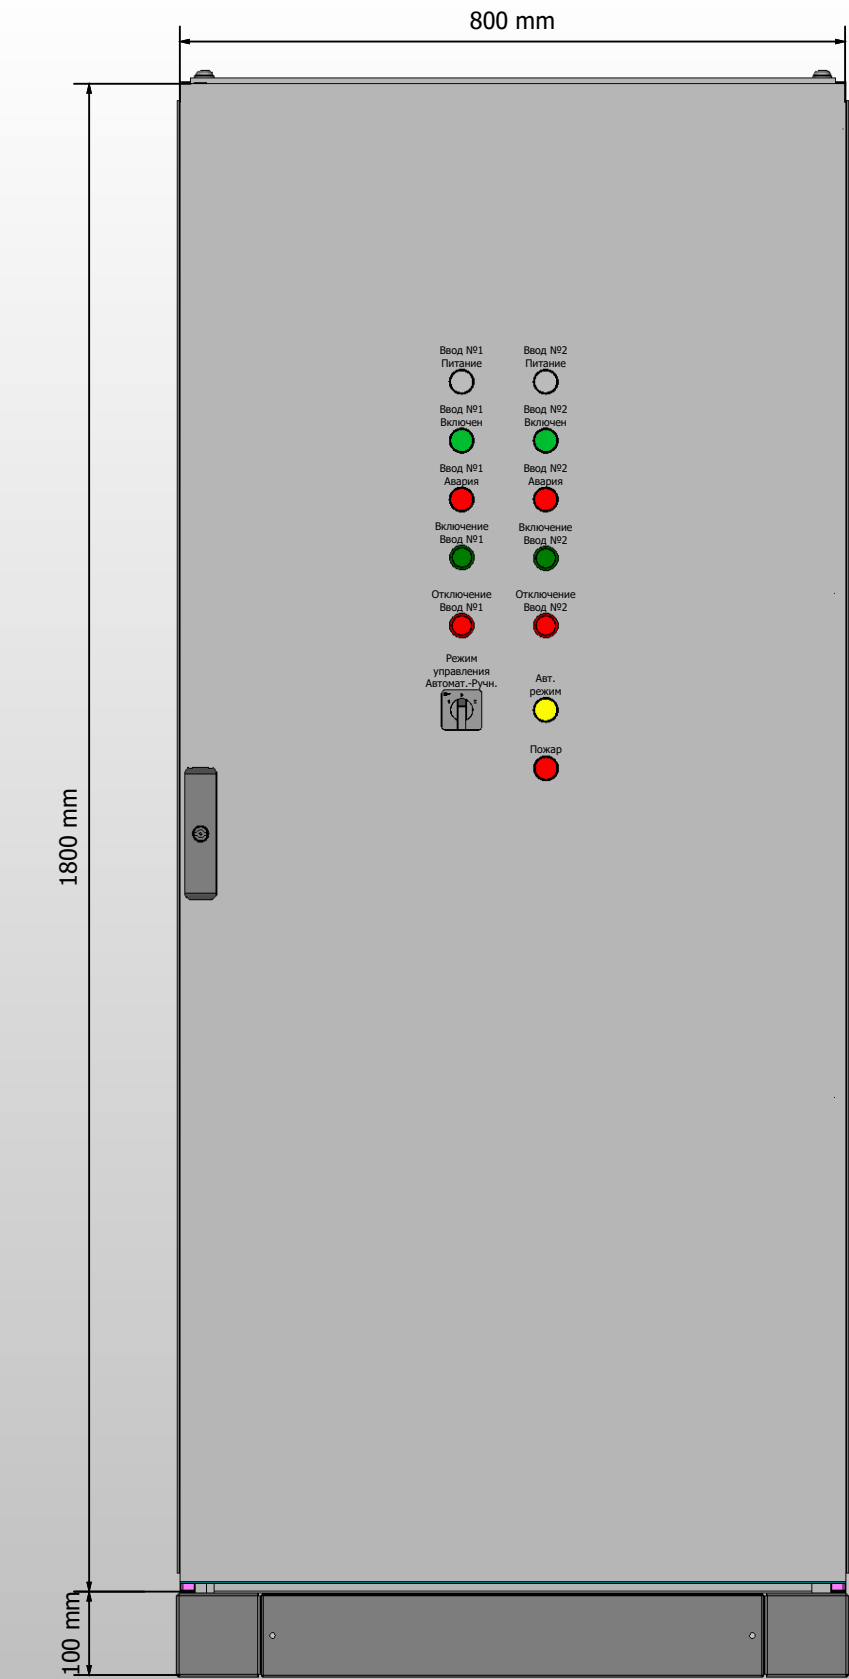

Вид без дверей

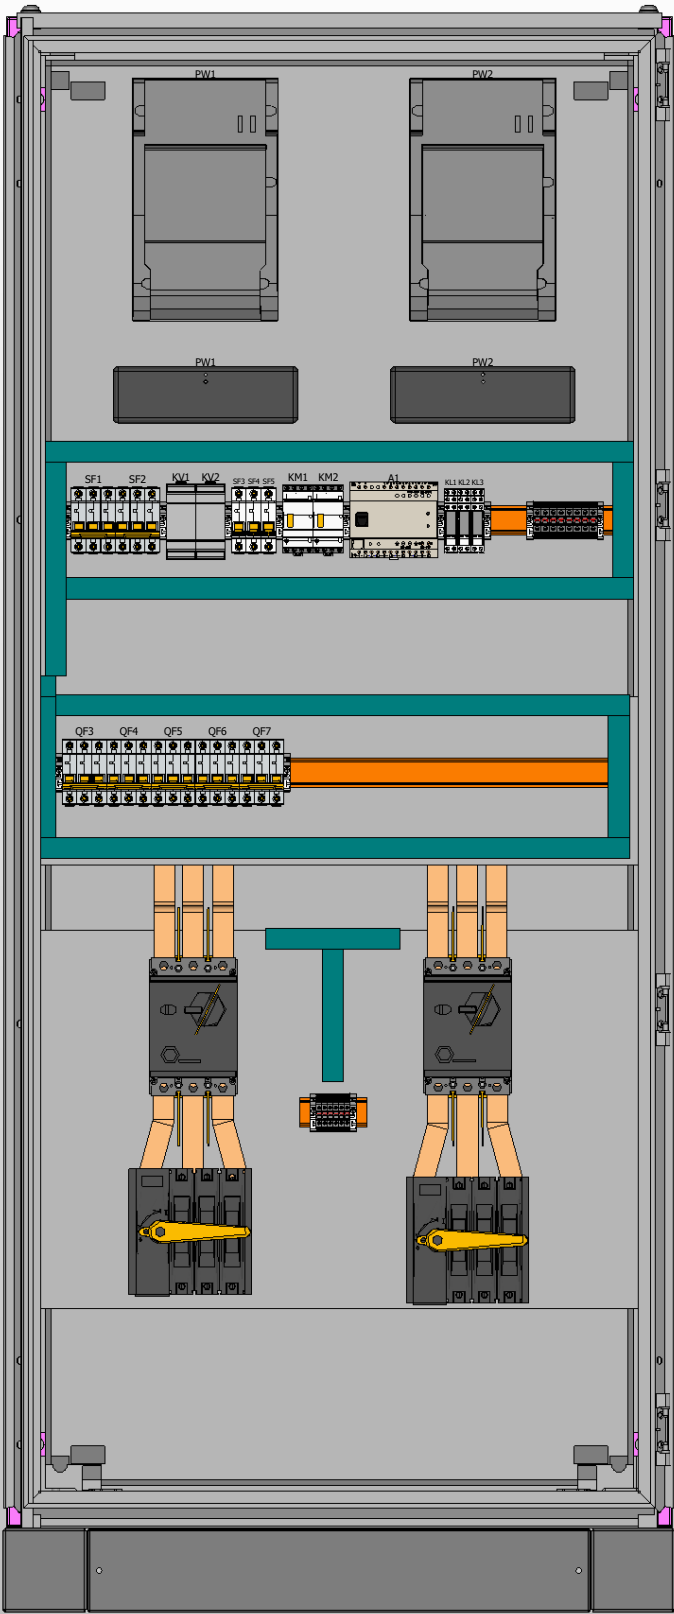


Вид сбоку (слева)

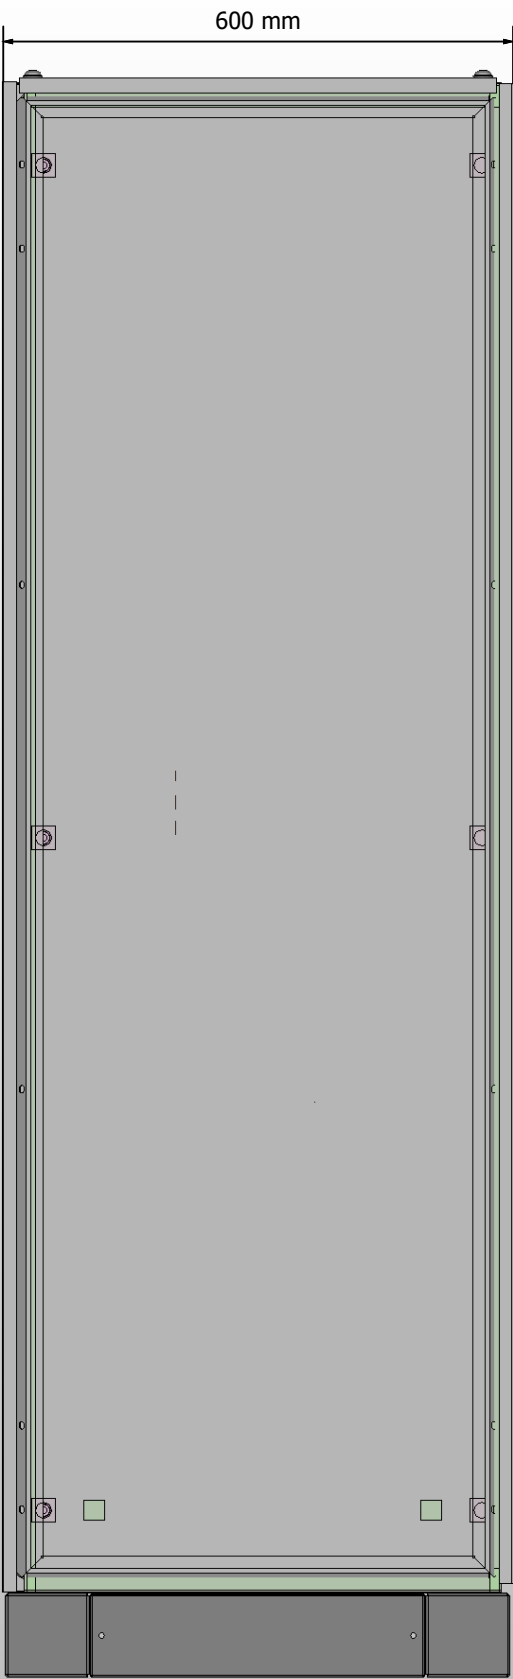

- 1. Степень защиты шкафа IP31.
- 2. Цвет RAL7035.
- 3. Глубина корпуса составляет 600 мм.
- 4. Токоведущие части и силовые автоматы зашить поликарбонатом.

Инв. № подл.	Подп. и дата	




					Листов
Ред.	Листов	№ докум	Подп	Дата	
					3

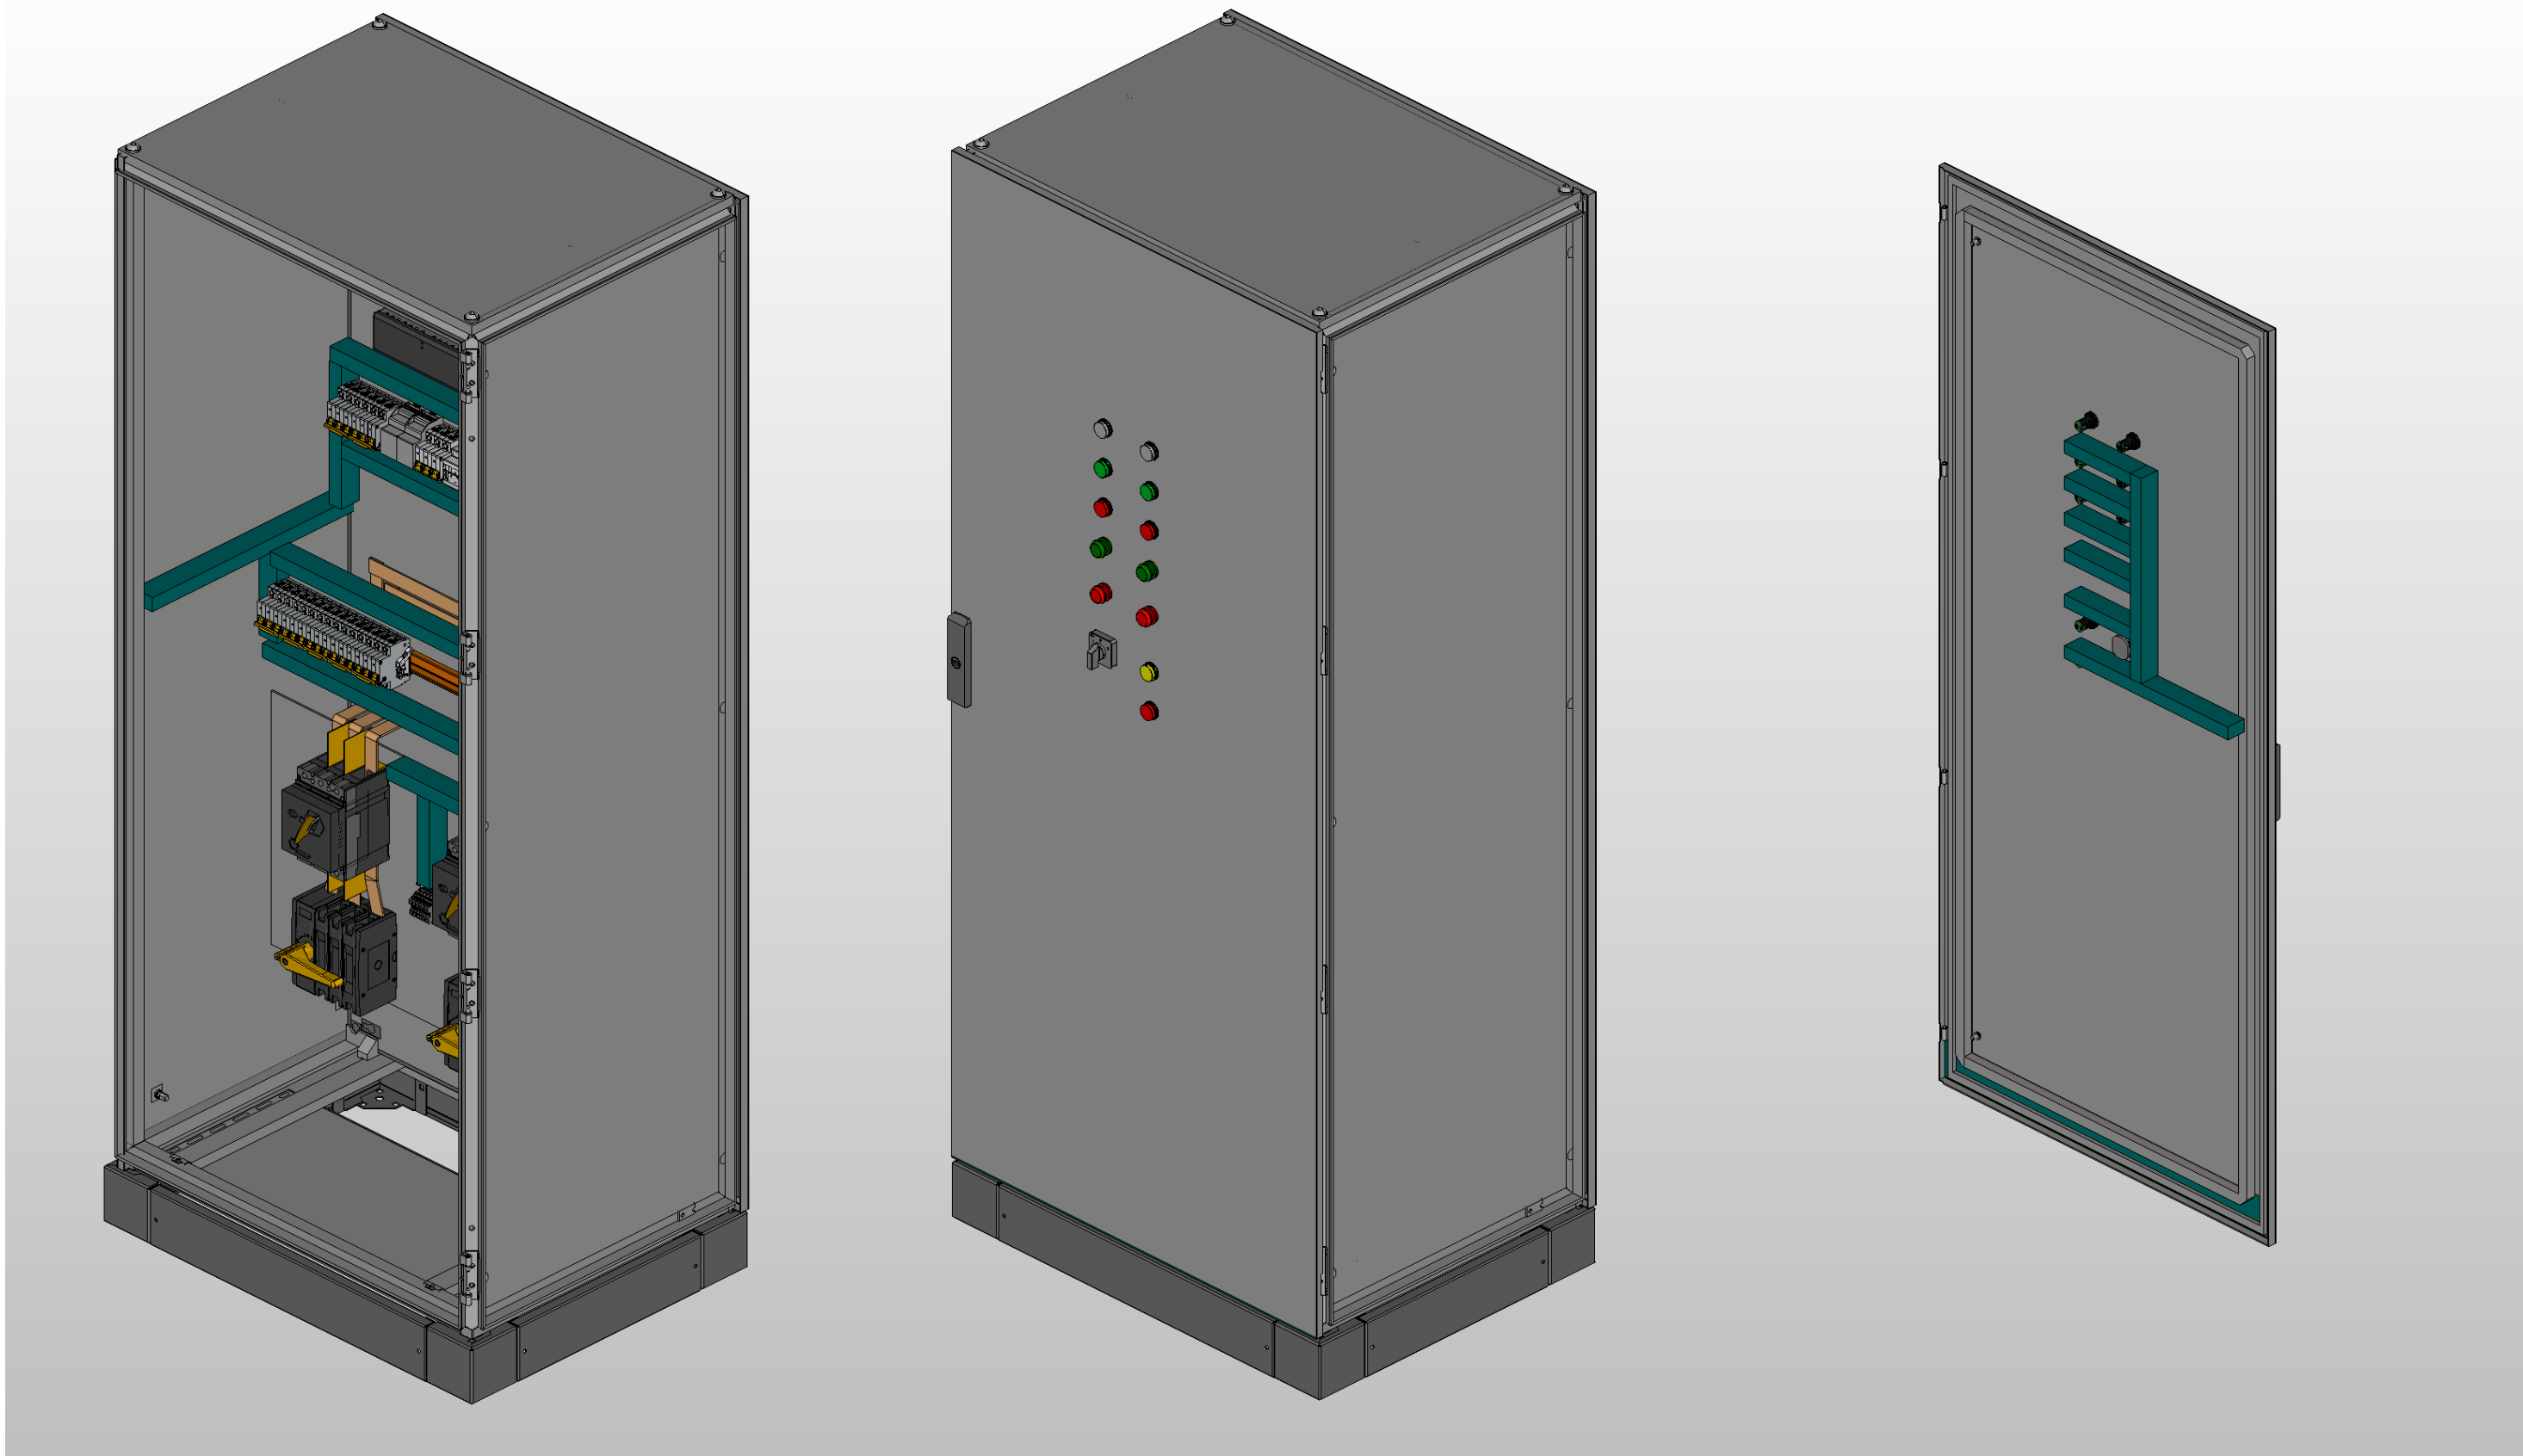

** Предусмотрен ввод и вывод кабеля снизу*

Инв. № подл.	Подп. и дата				

					Листов
Ред.	Листов	№ докум	Подп	Дата	

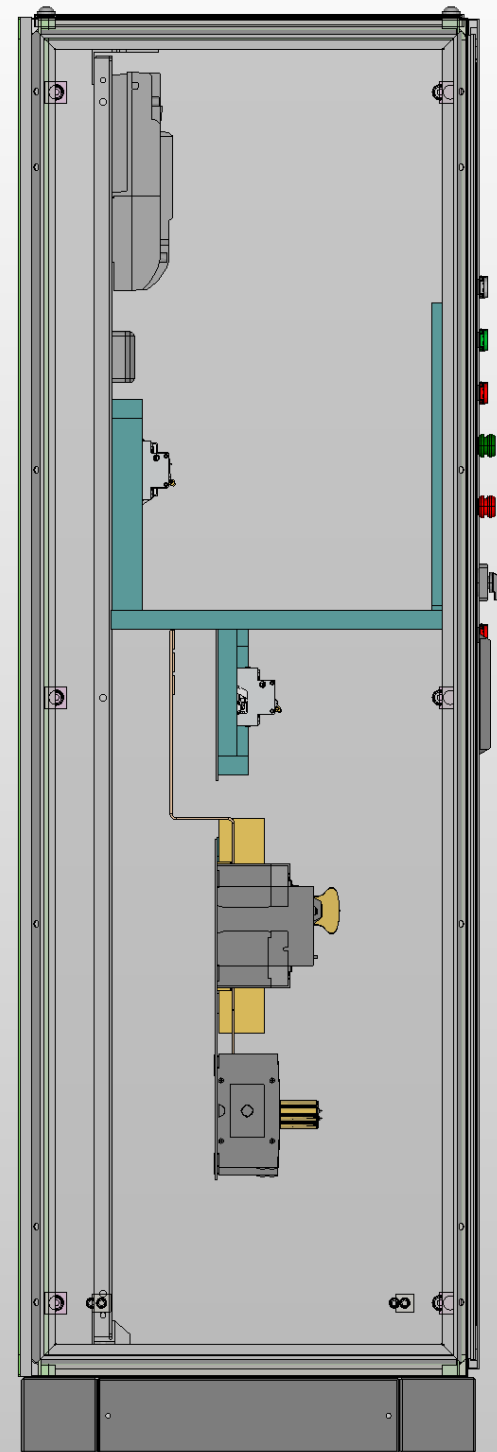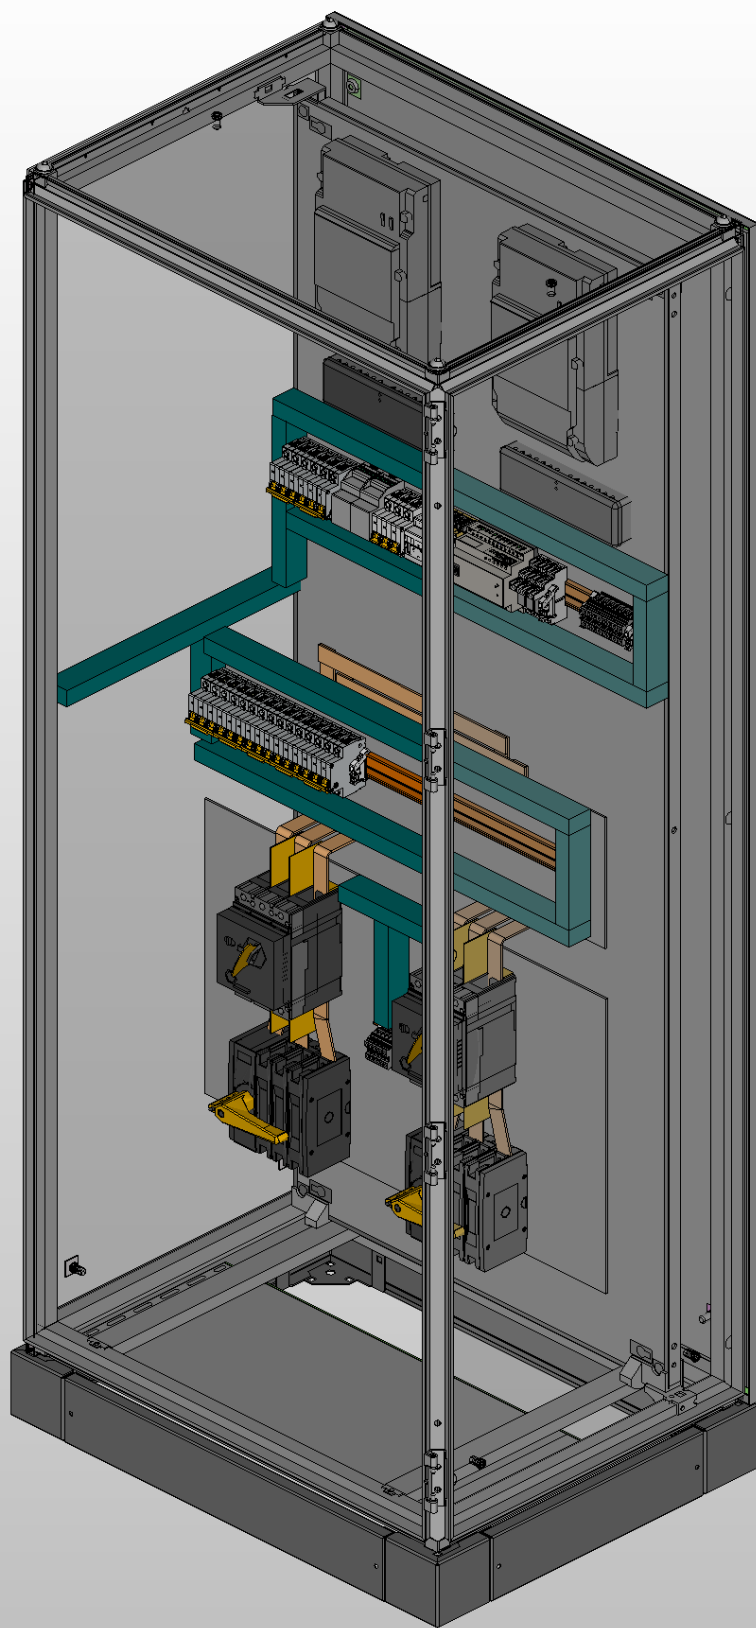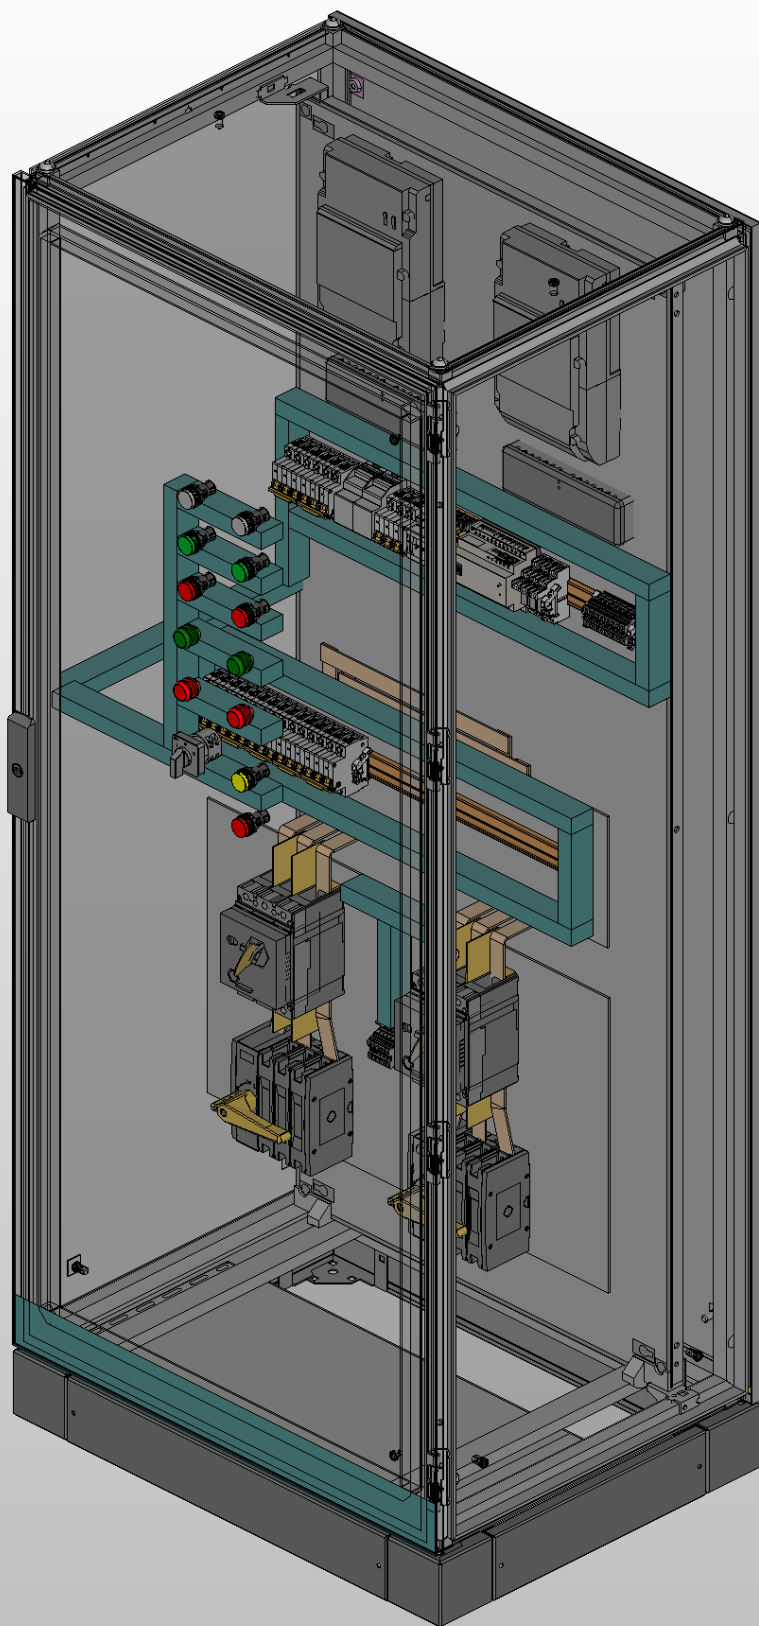


Инв. № подл.	Подп. и дата		

Ред.	Листов	№ докум	Подп	Дата

Листов
5

Инв. № подл.	Подп. и дата		

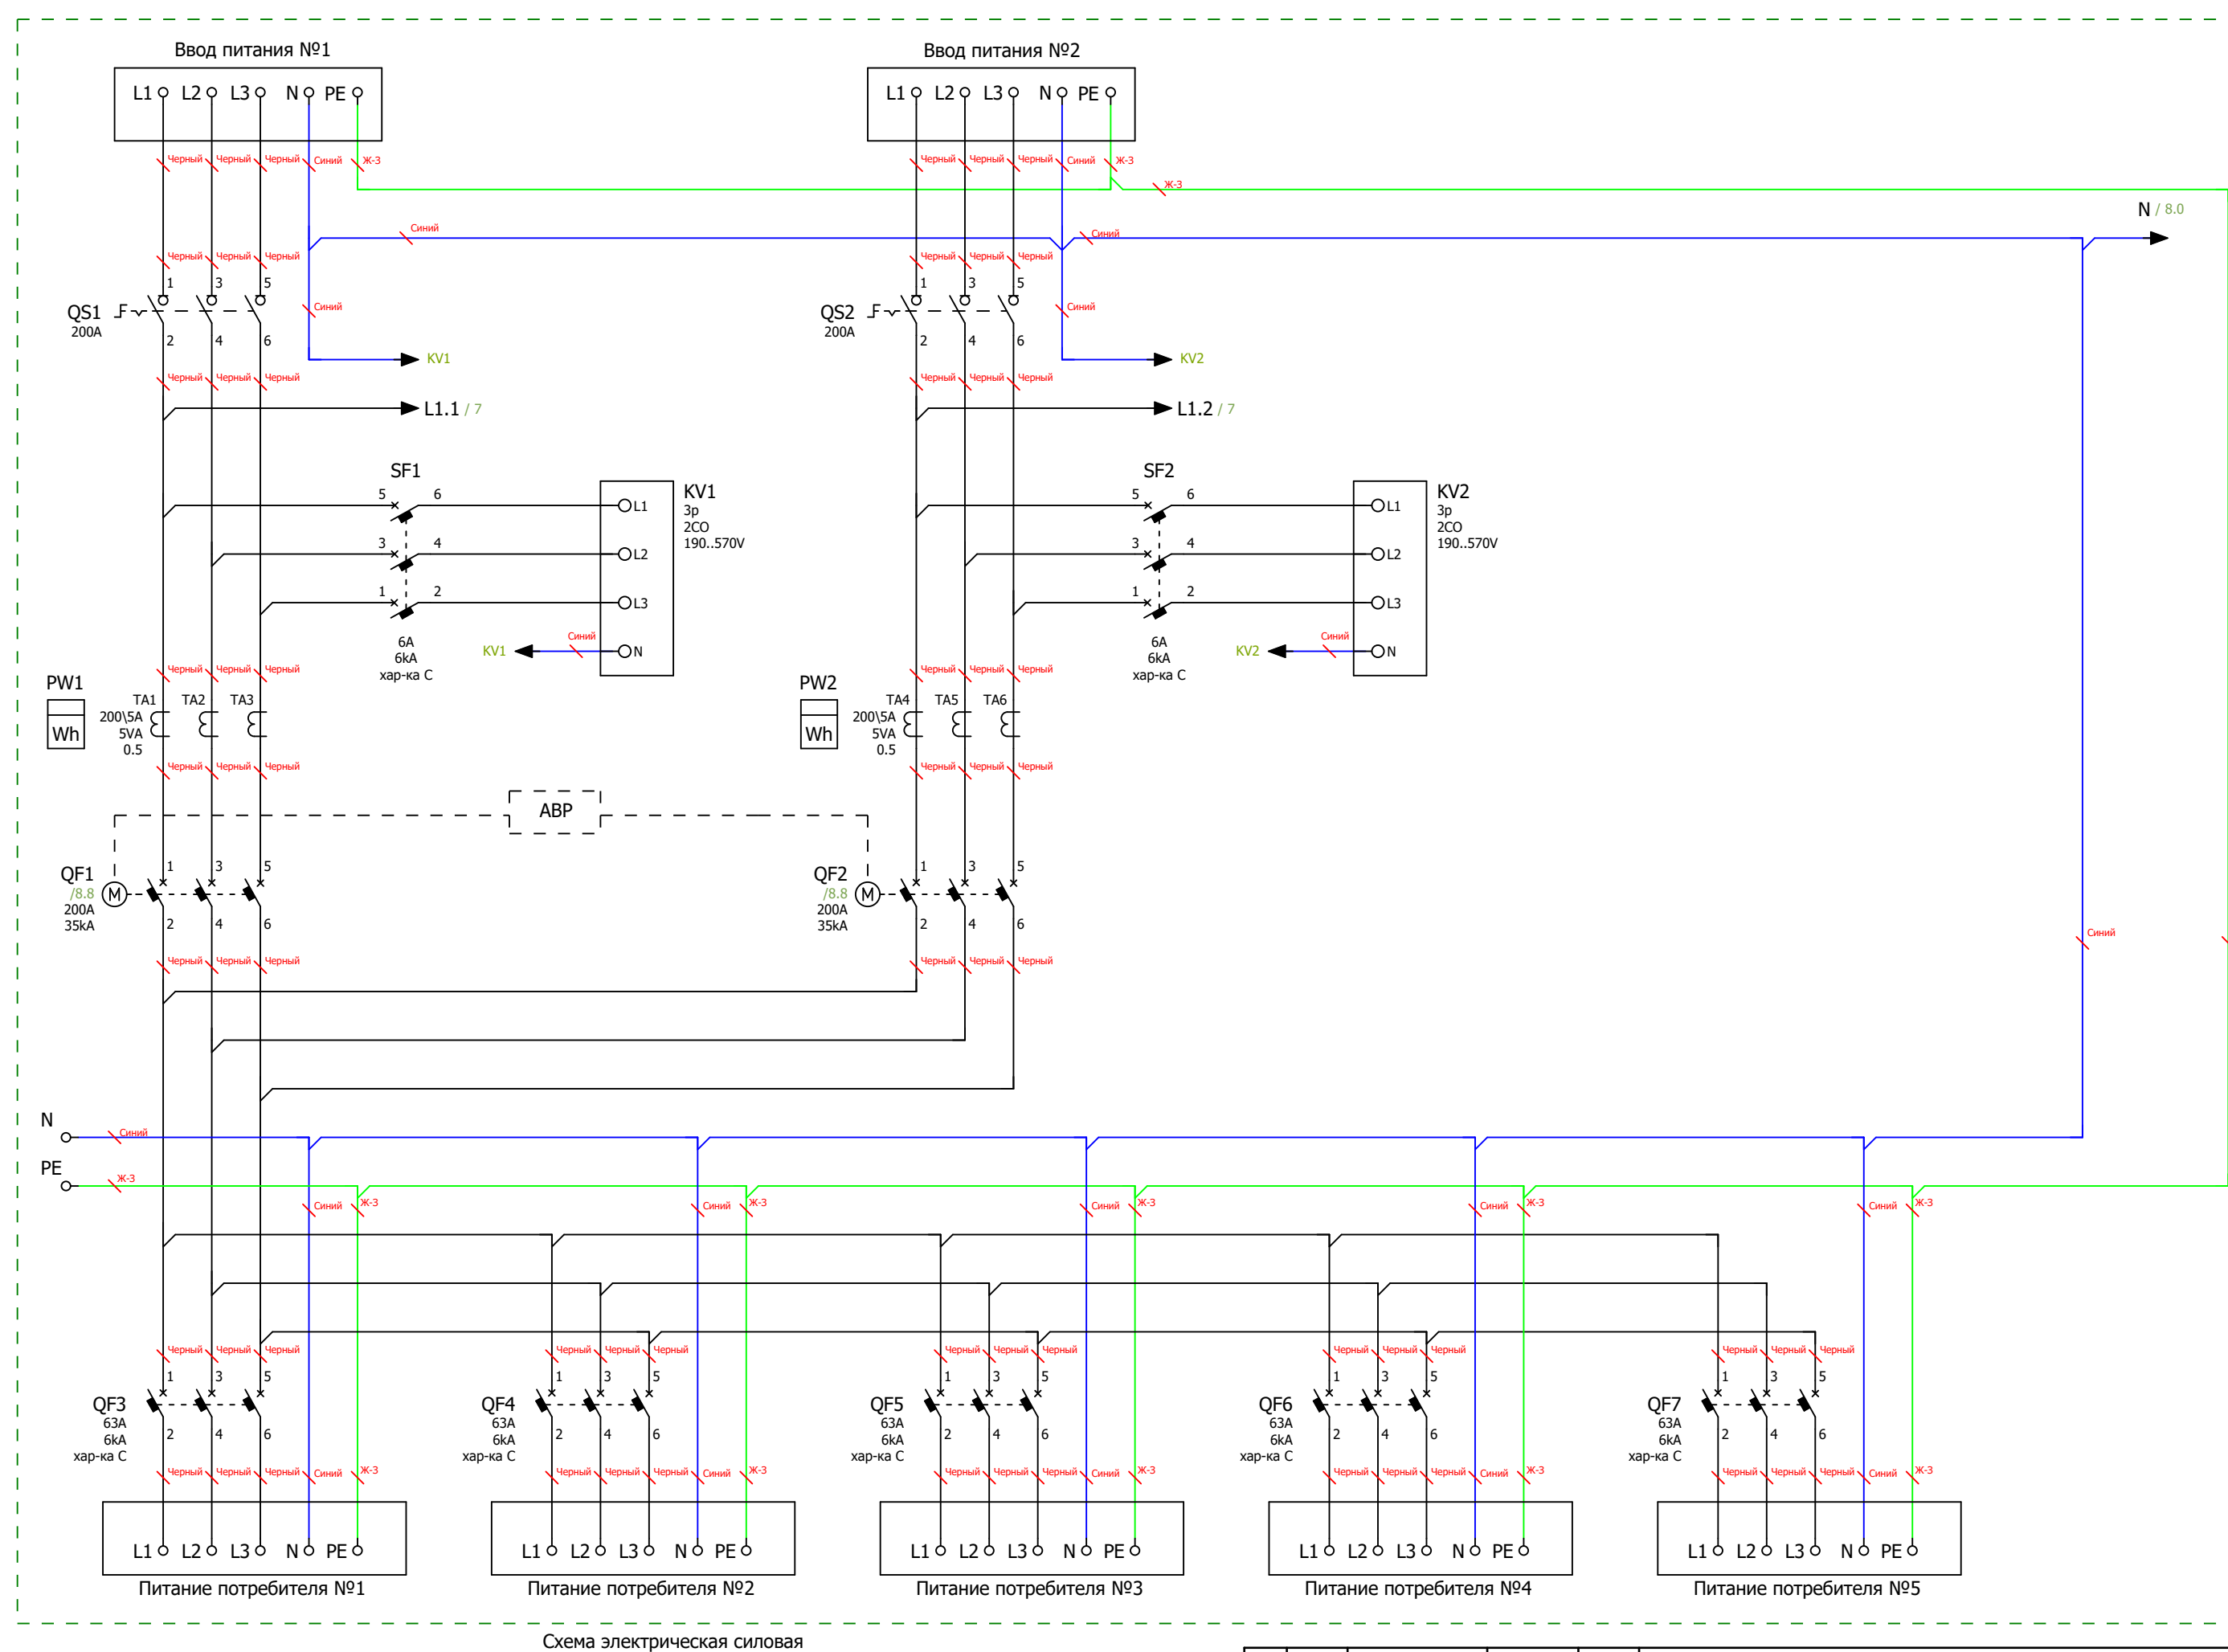

Ред.	Листов	№ докум	Подп	Дата		
					Листов	6



Схема мини-АВР питания цепей управления блока АВР
Размножение контактов состояния вводных автоматических выключателей

Инв. № подл.	Подп. и дата			
Ред.	Листов	№ докум	Подп	Дата

Инв. № подл.		
Подп. и дата		

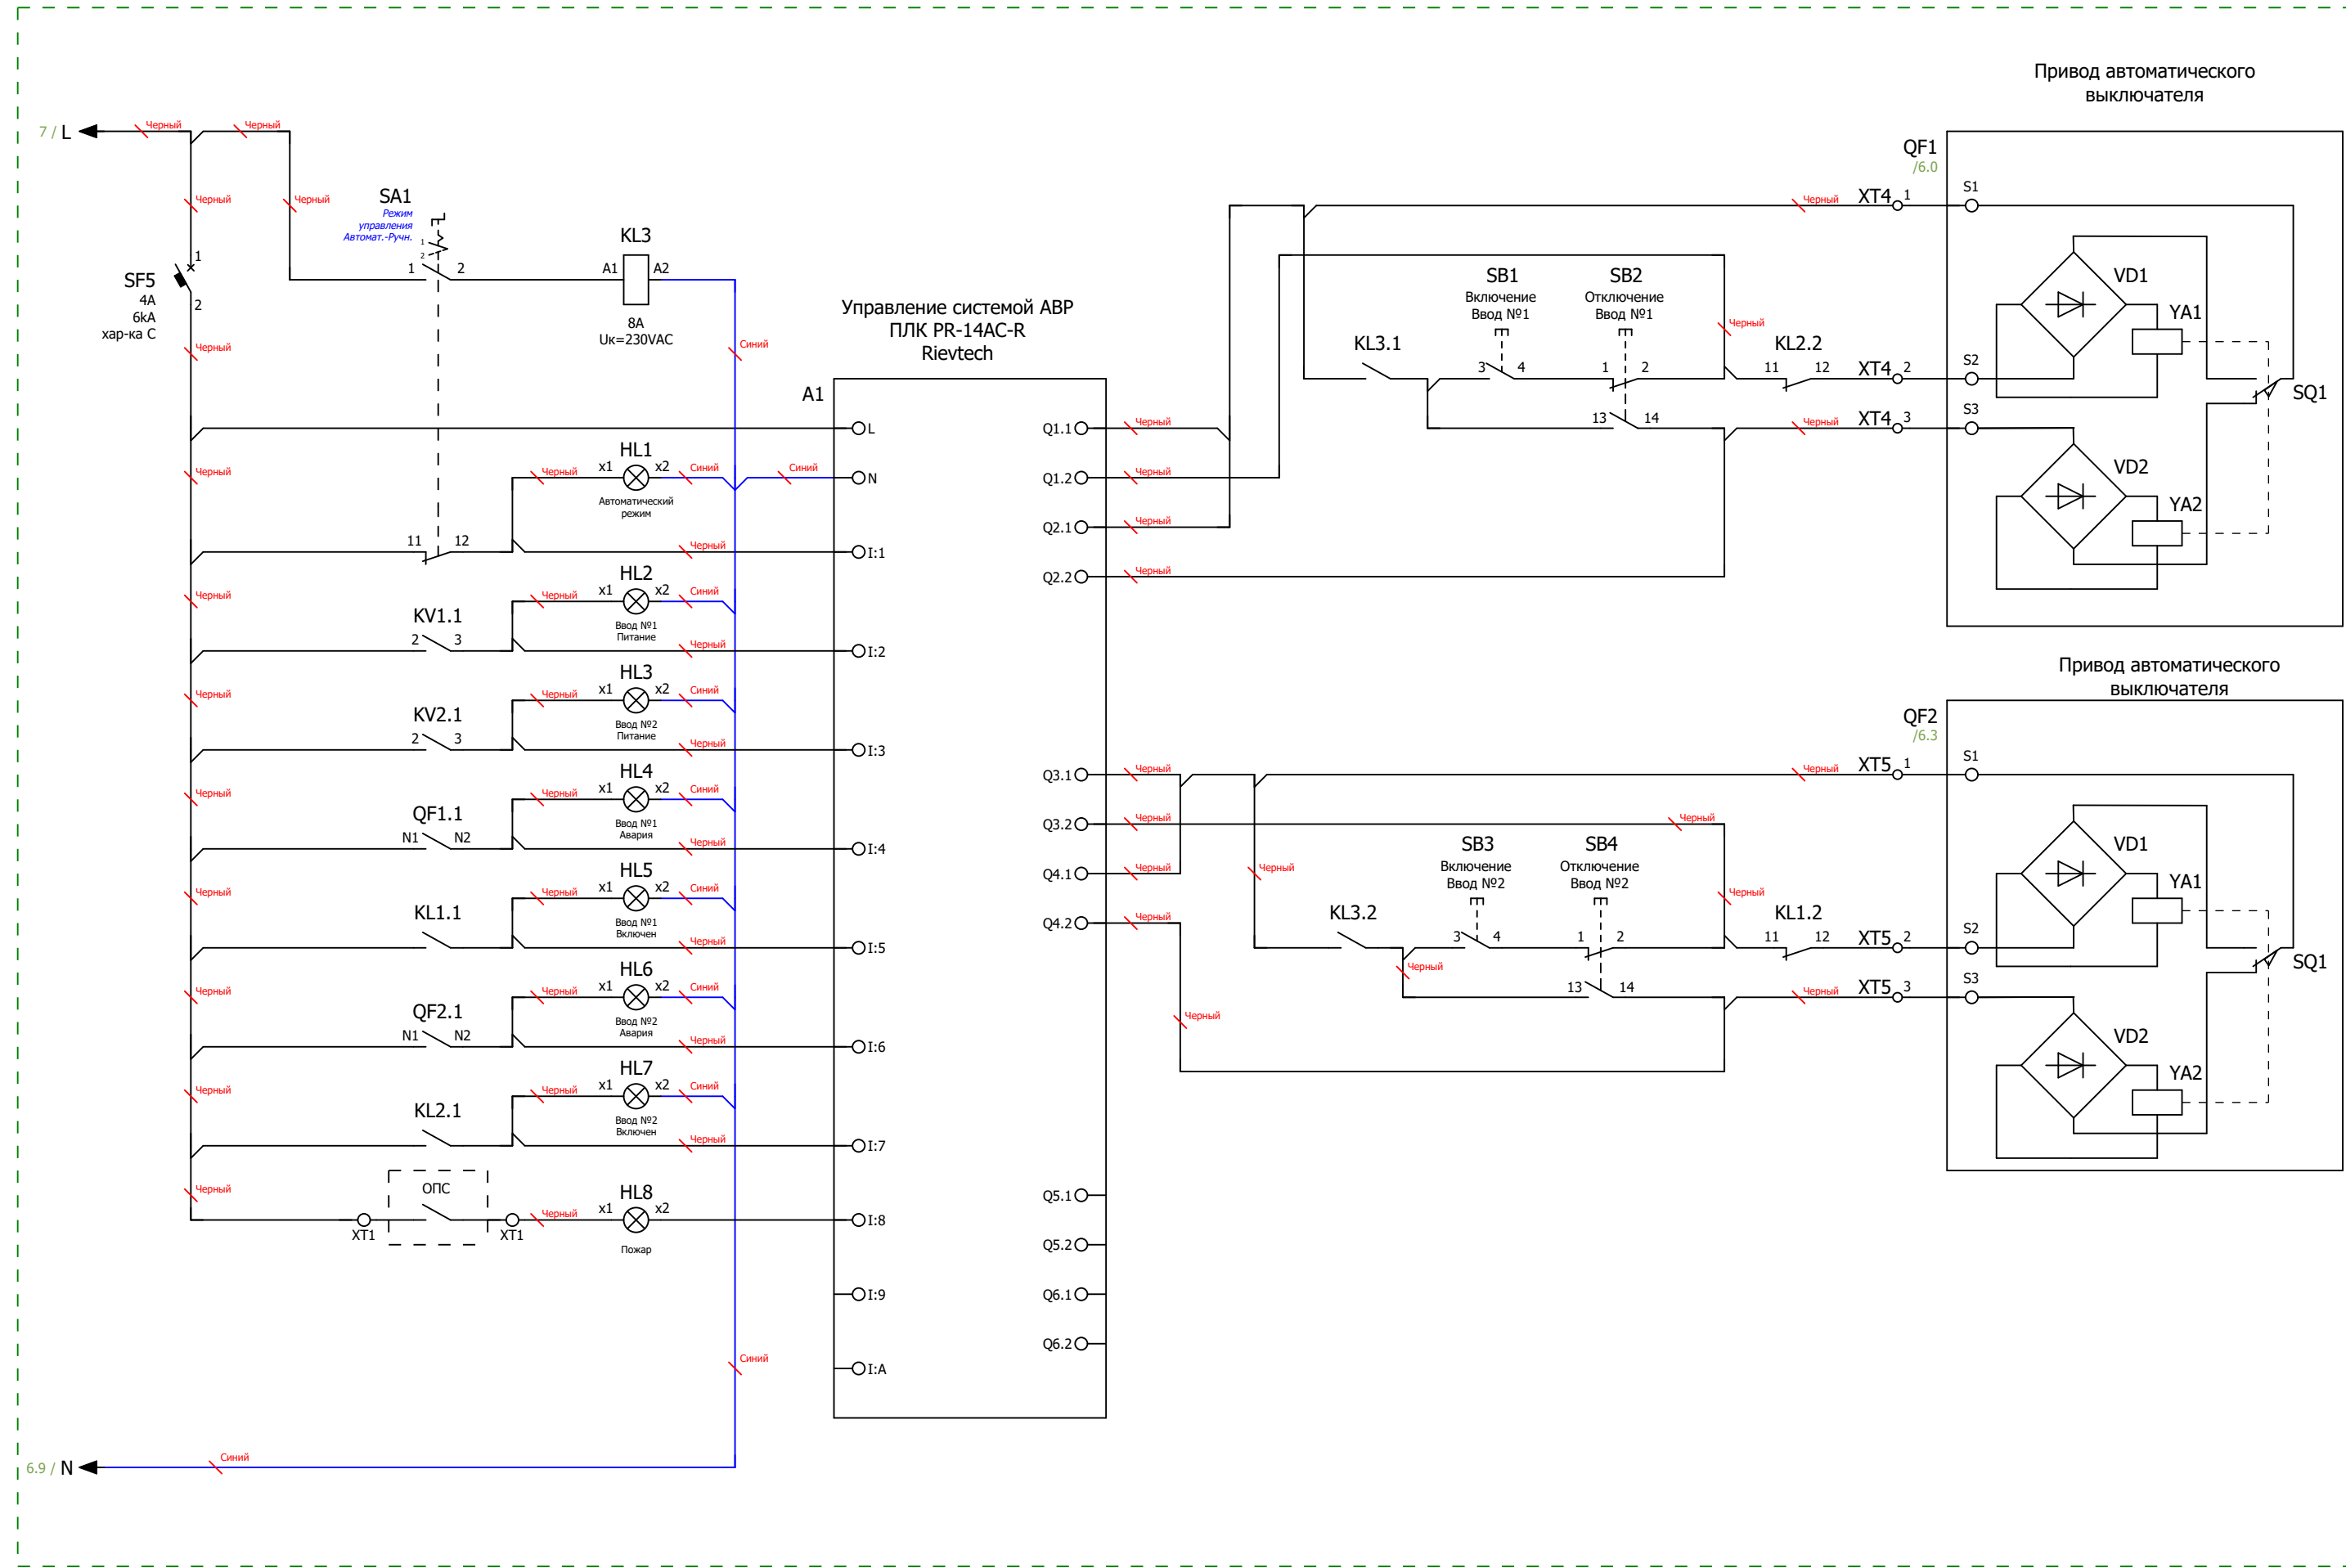


Схема управления АВР и индикации

Ред.	Листов	№ докум	Подп	Дата	Листов

[illegible]