

ООО "ПИРИС"

PIRIS

Техническая Документация

ВРУ с АВР 250 А

С приборами учёта и управлением с ПЛК


ВРУ-PRS-ABP-A-2-01-250-SE

Опис. и парам.	
Номенкл.	
Контакты	


Содержание

Лист	Название
1	Титульный лист
2	Содержание
3	Габаритный чертеж
4	Габаритный чертеж.3D-модель
5	Габаритный чертеж.3D-модель
6	ЭЗ. Схема силовая
7	ЭЗ. Схема мини-ABP питания цепей управления блока ABP
8	ЭЗ. Схема управления ABP и индикации
9	Групповая спецификация компонентов. Лист 1
10	Групповая спецификация компонентов. Лист 2

Подп. и дата	Инв. № дубл	Взам. инв. №	Подп. и дата						
Инв. № подл	Ред.		Листов	№ докум	Подп	Дата	Лит Лист Листов 2 10 PIRIS		
	Разраб								
	Пров								
	Т.контр								
	Рук								
	Н.контр								
	Утв								

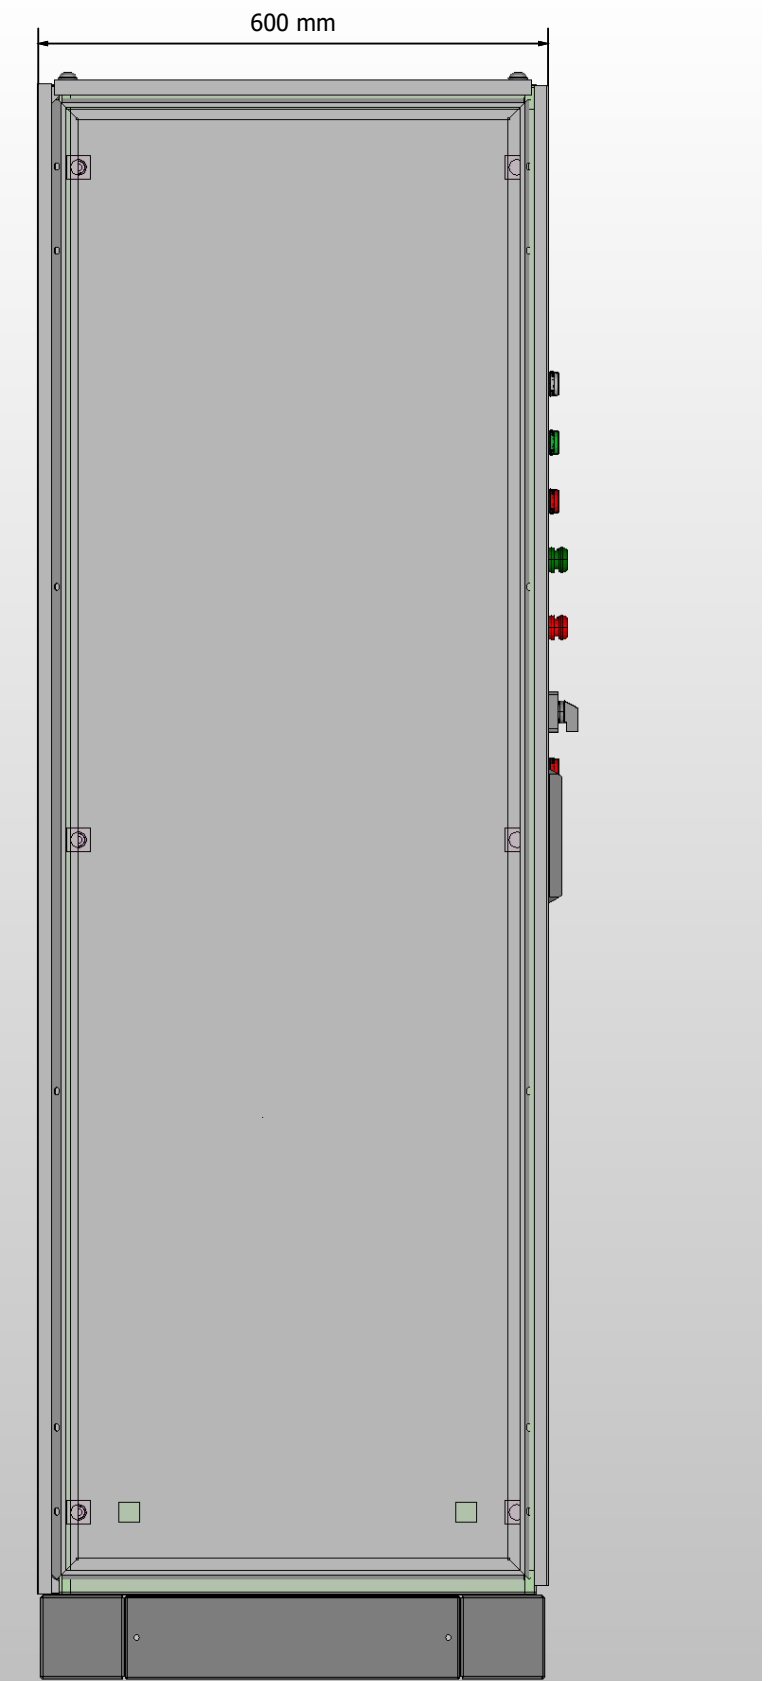




- | | | | | | | |
|------|--------|---------|------|------|--|--------|
| | | | | | | Листов |
| | | | | | | 3 |
| Ред. | Листов | № докум | Подп | Дата | | |

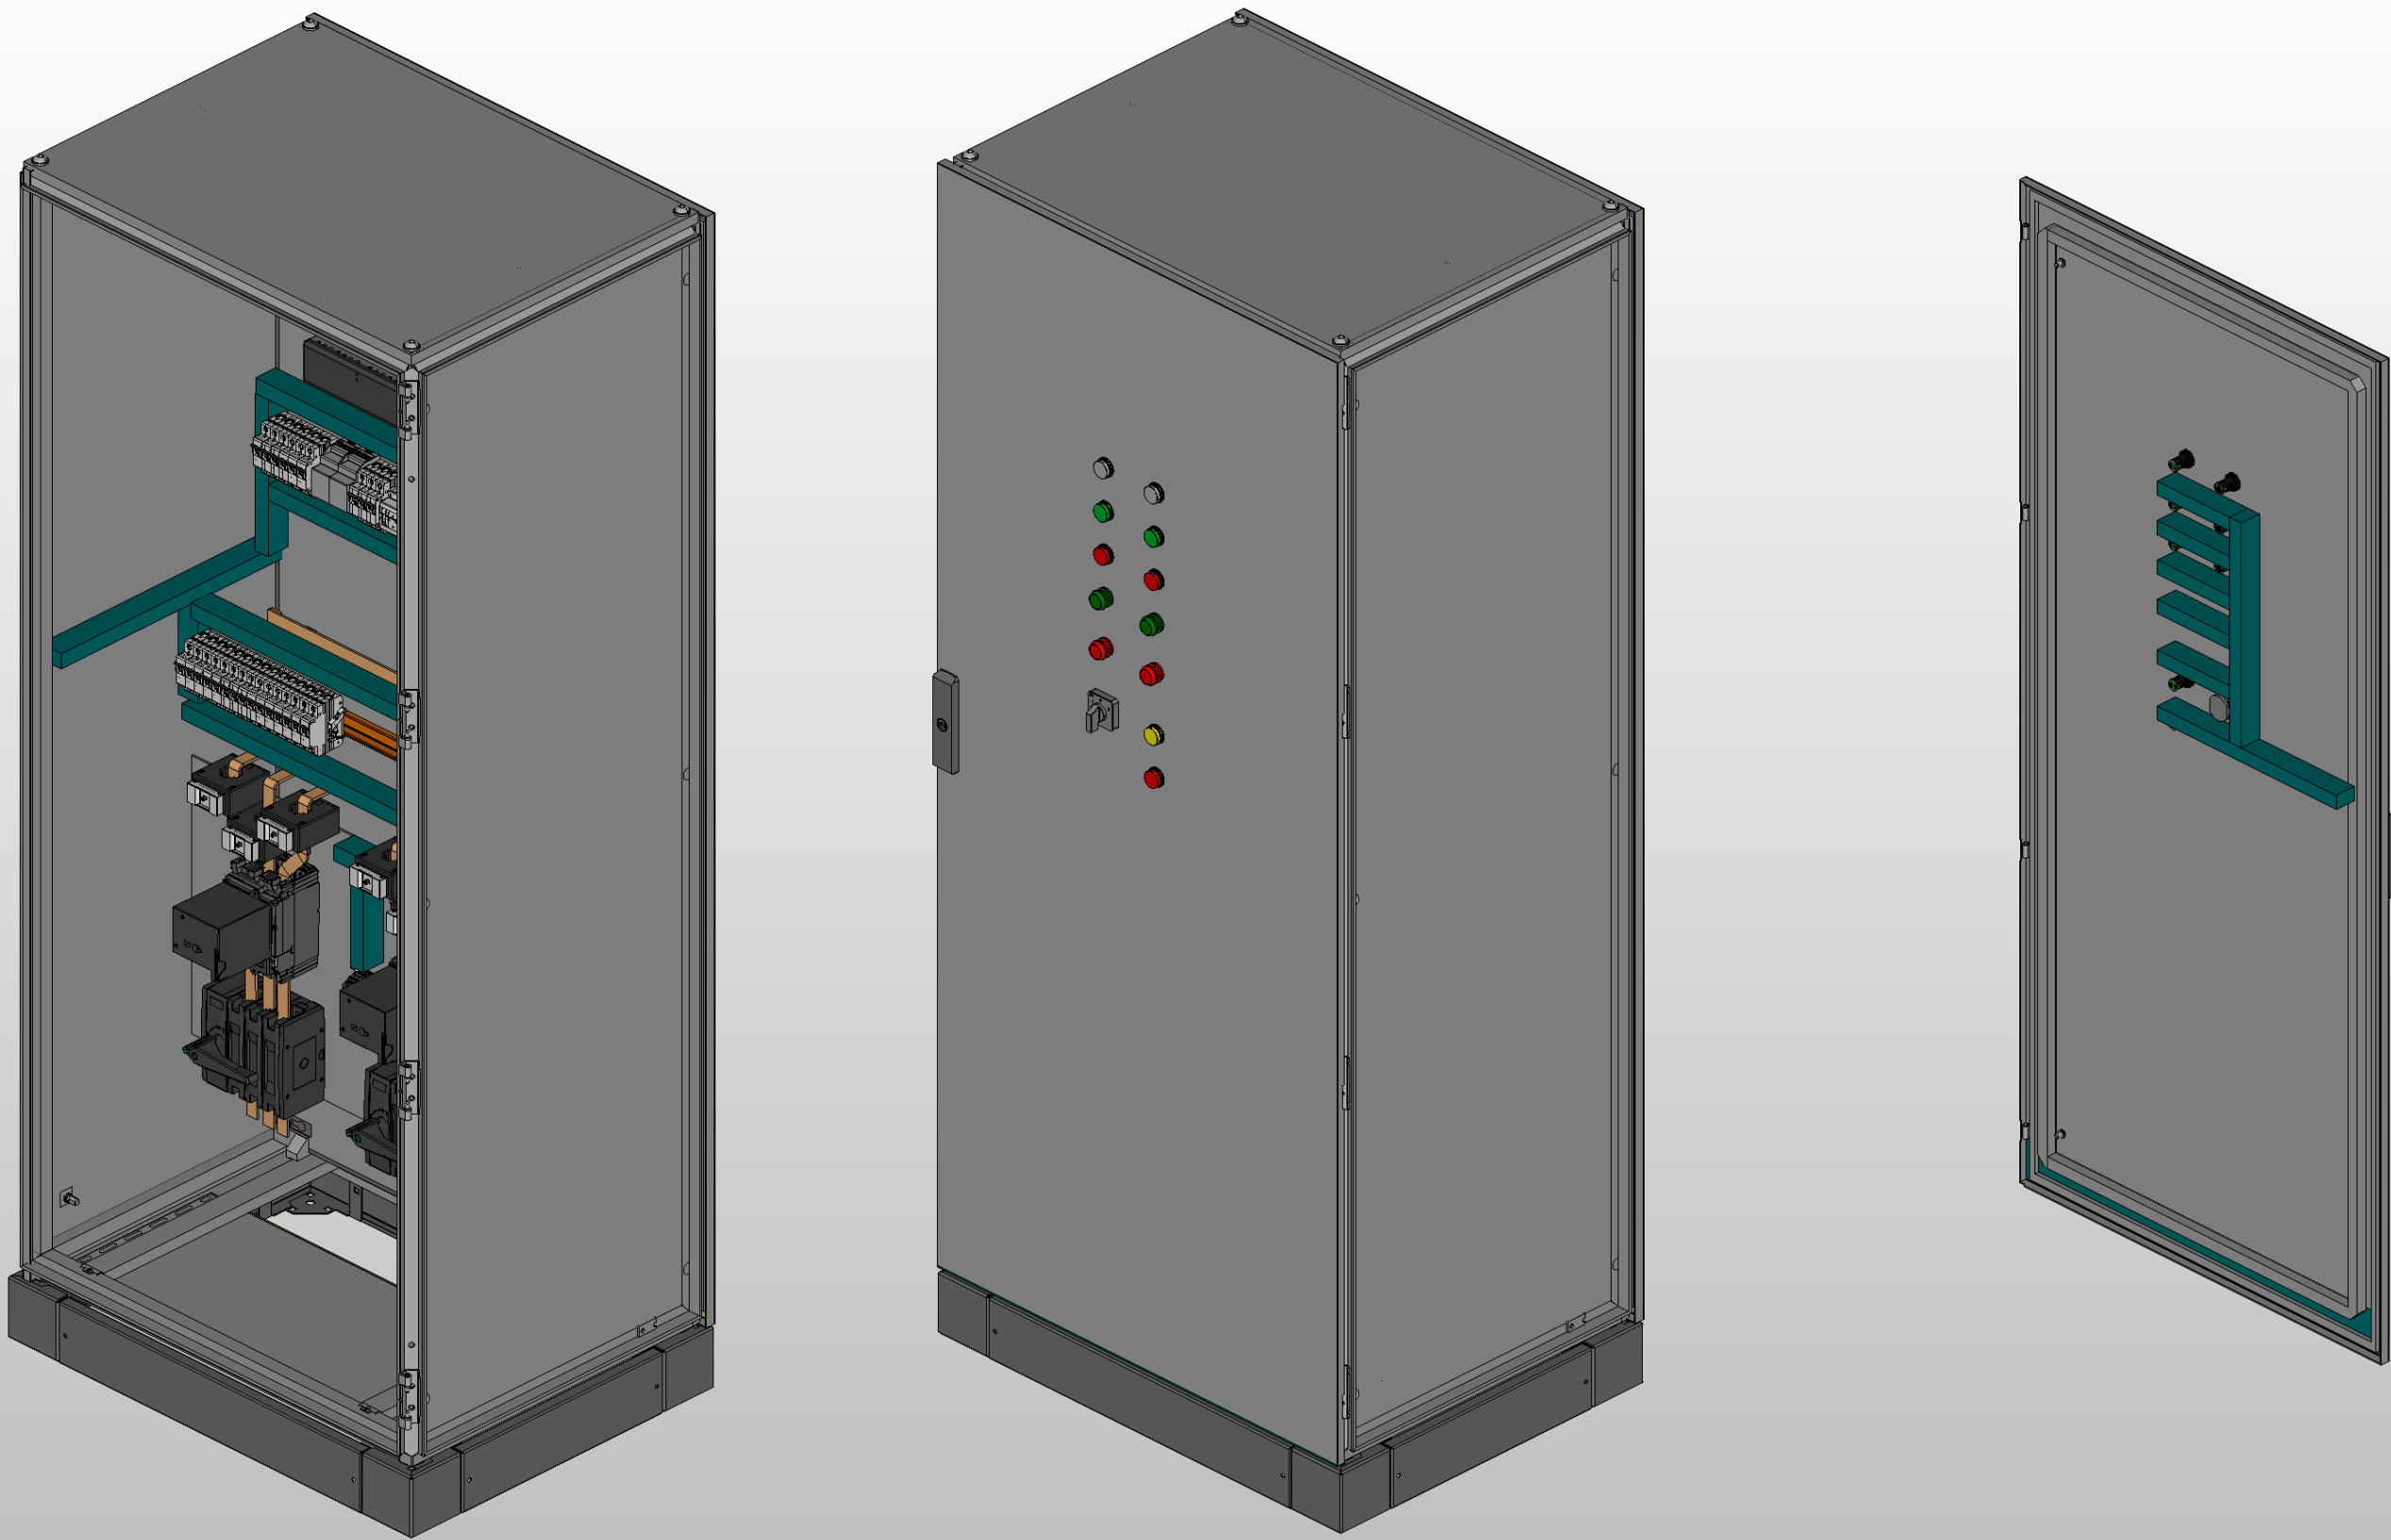

** Предусмотрен ввод и вывод кабеля снизу*

Инв. № подл.	Подп. и дата				

					Листов
Ред.	Листов	№ докум	Подп	Дата	

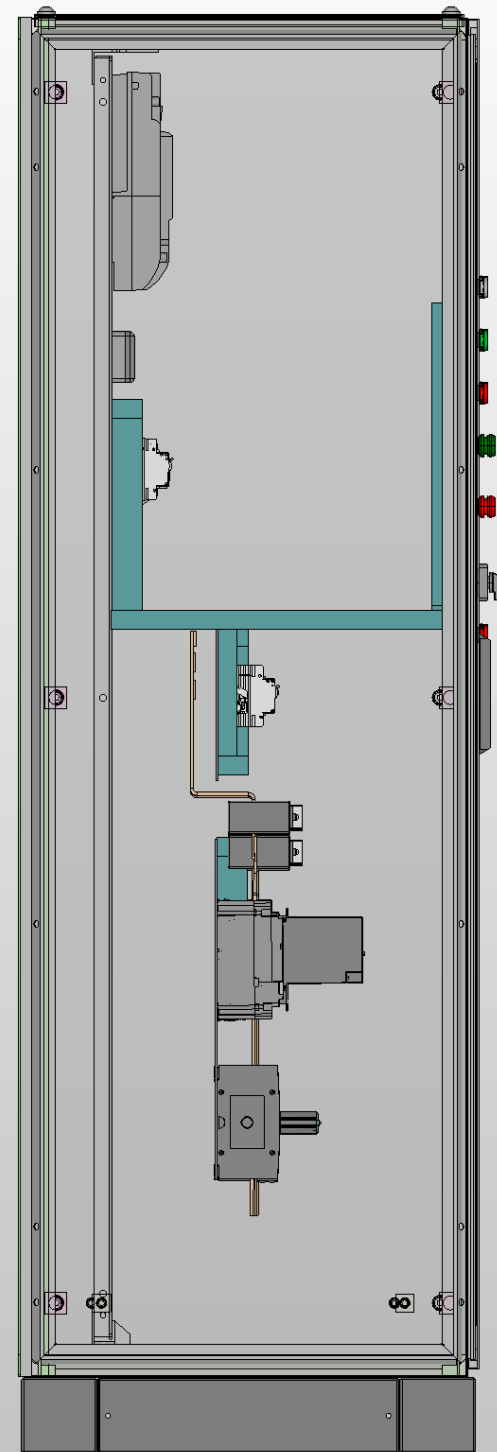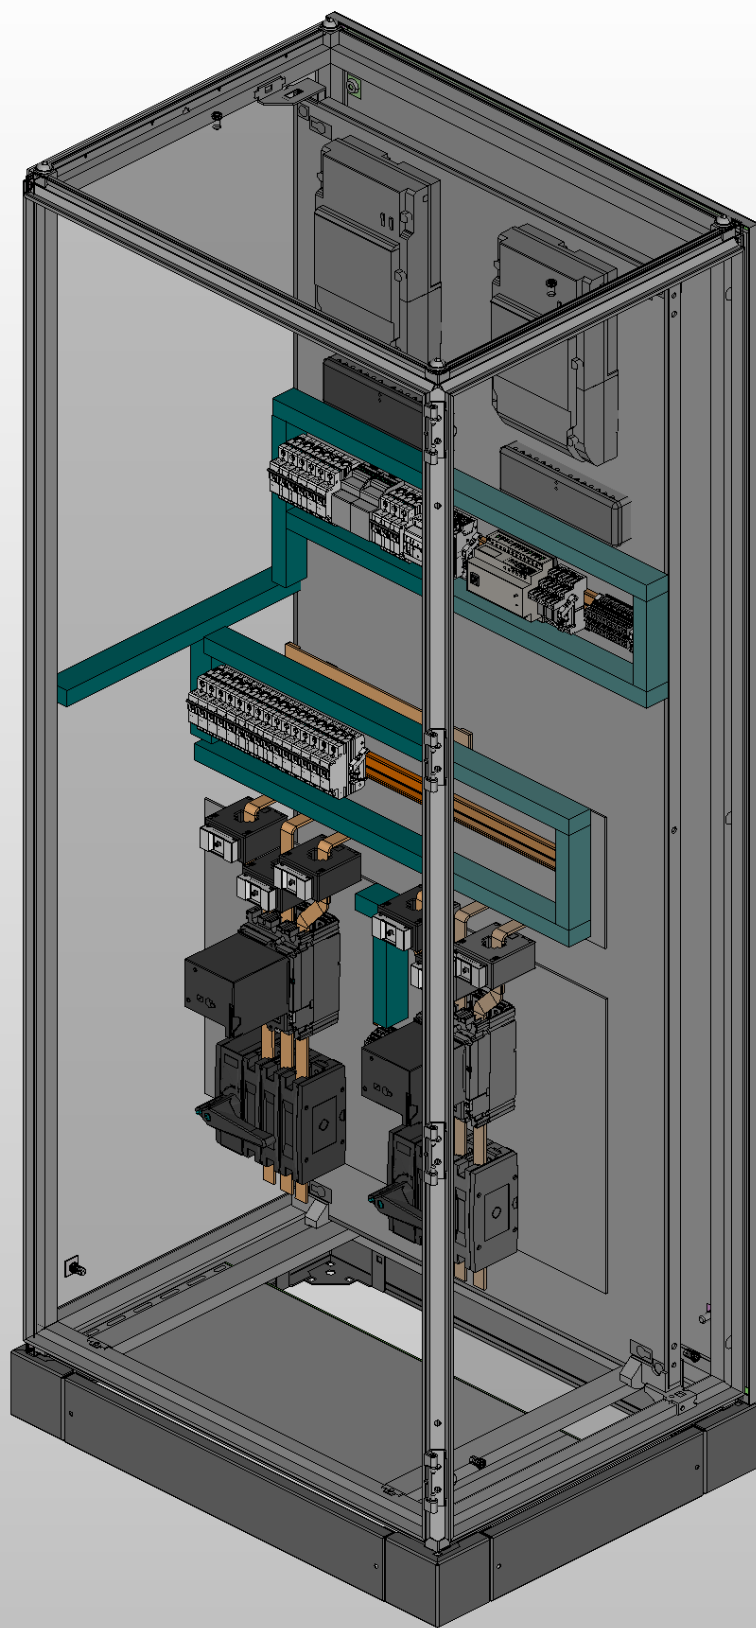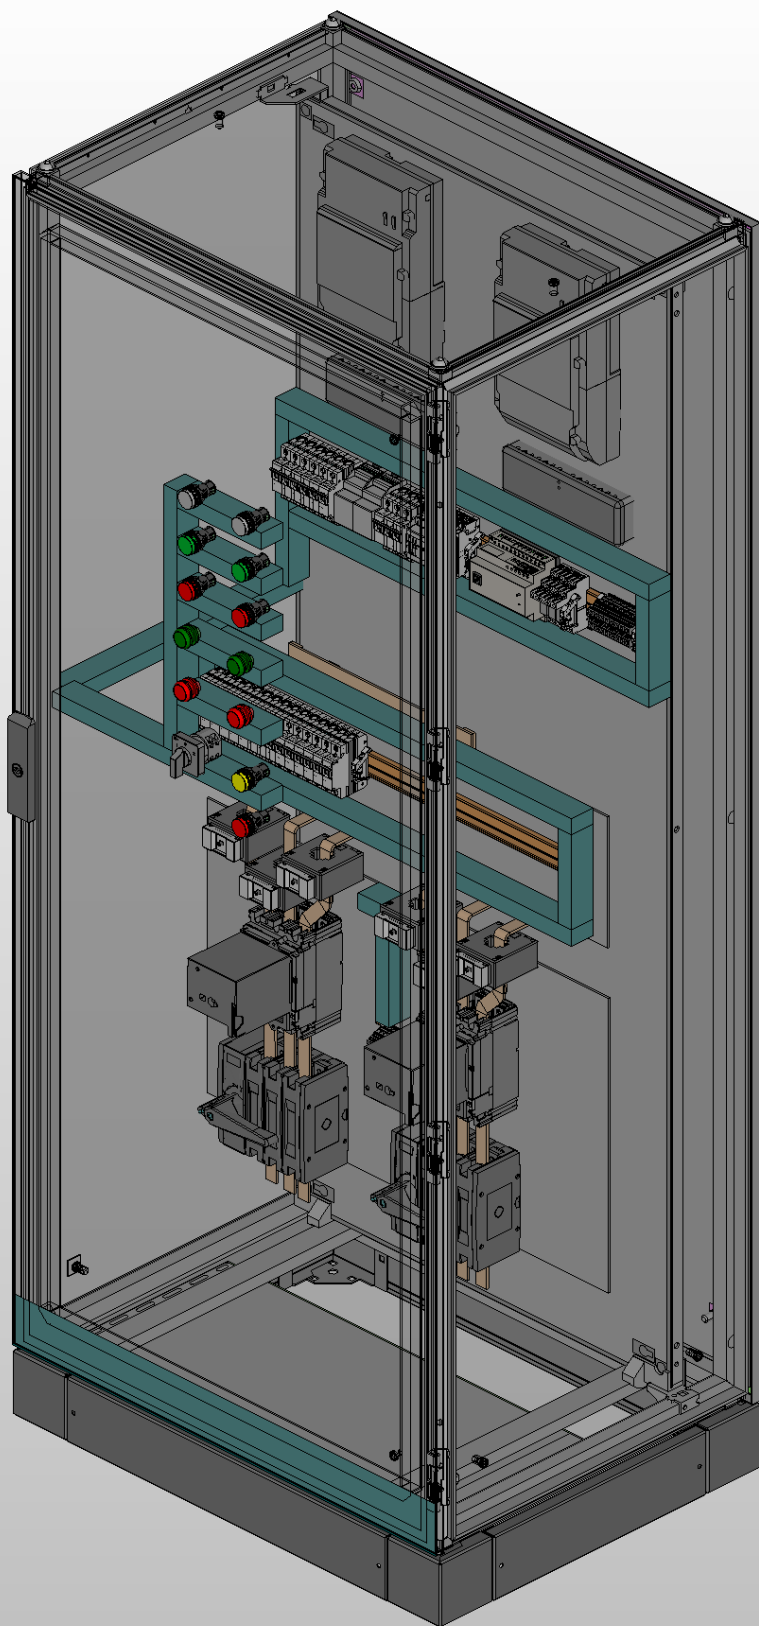


Инв. № подл.	Подп. и дата		

Ред.	Листов	№ докум	Подп	Дата

Листов
5

Инв. № подл.	Подп. и дата		

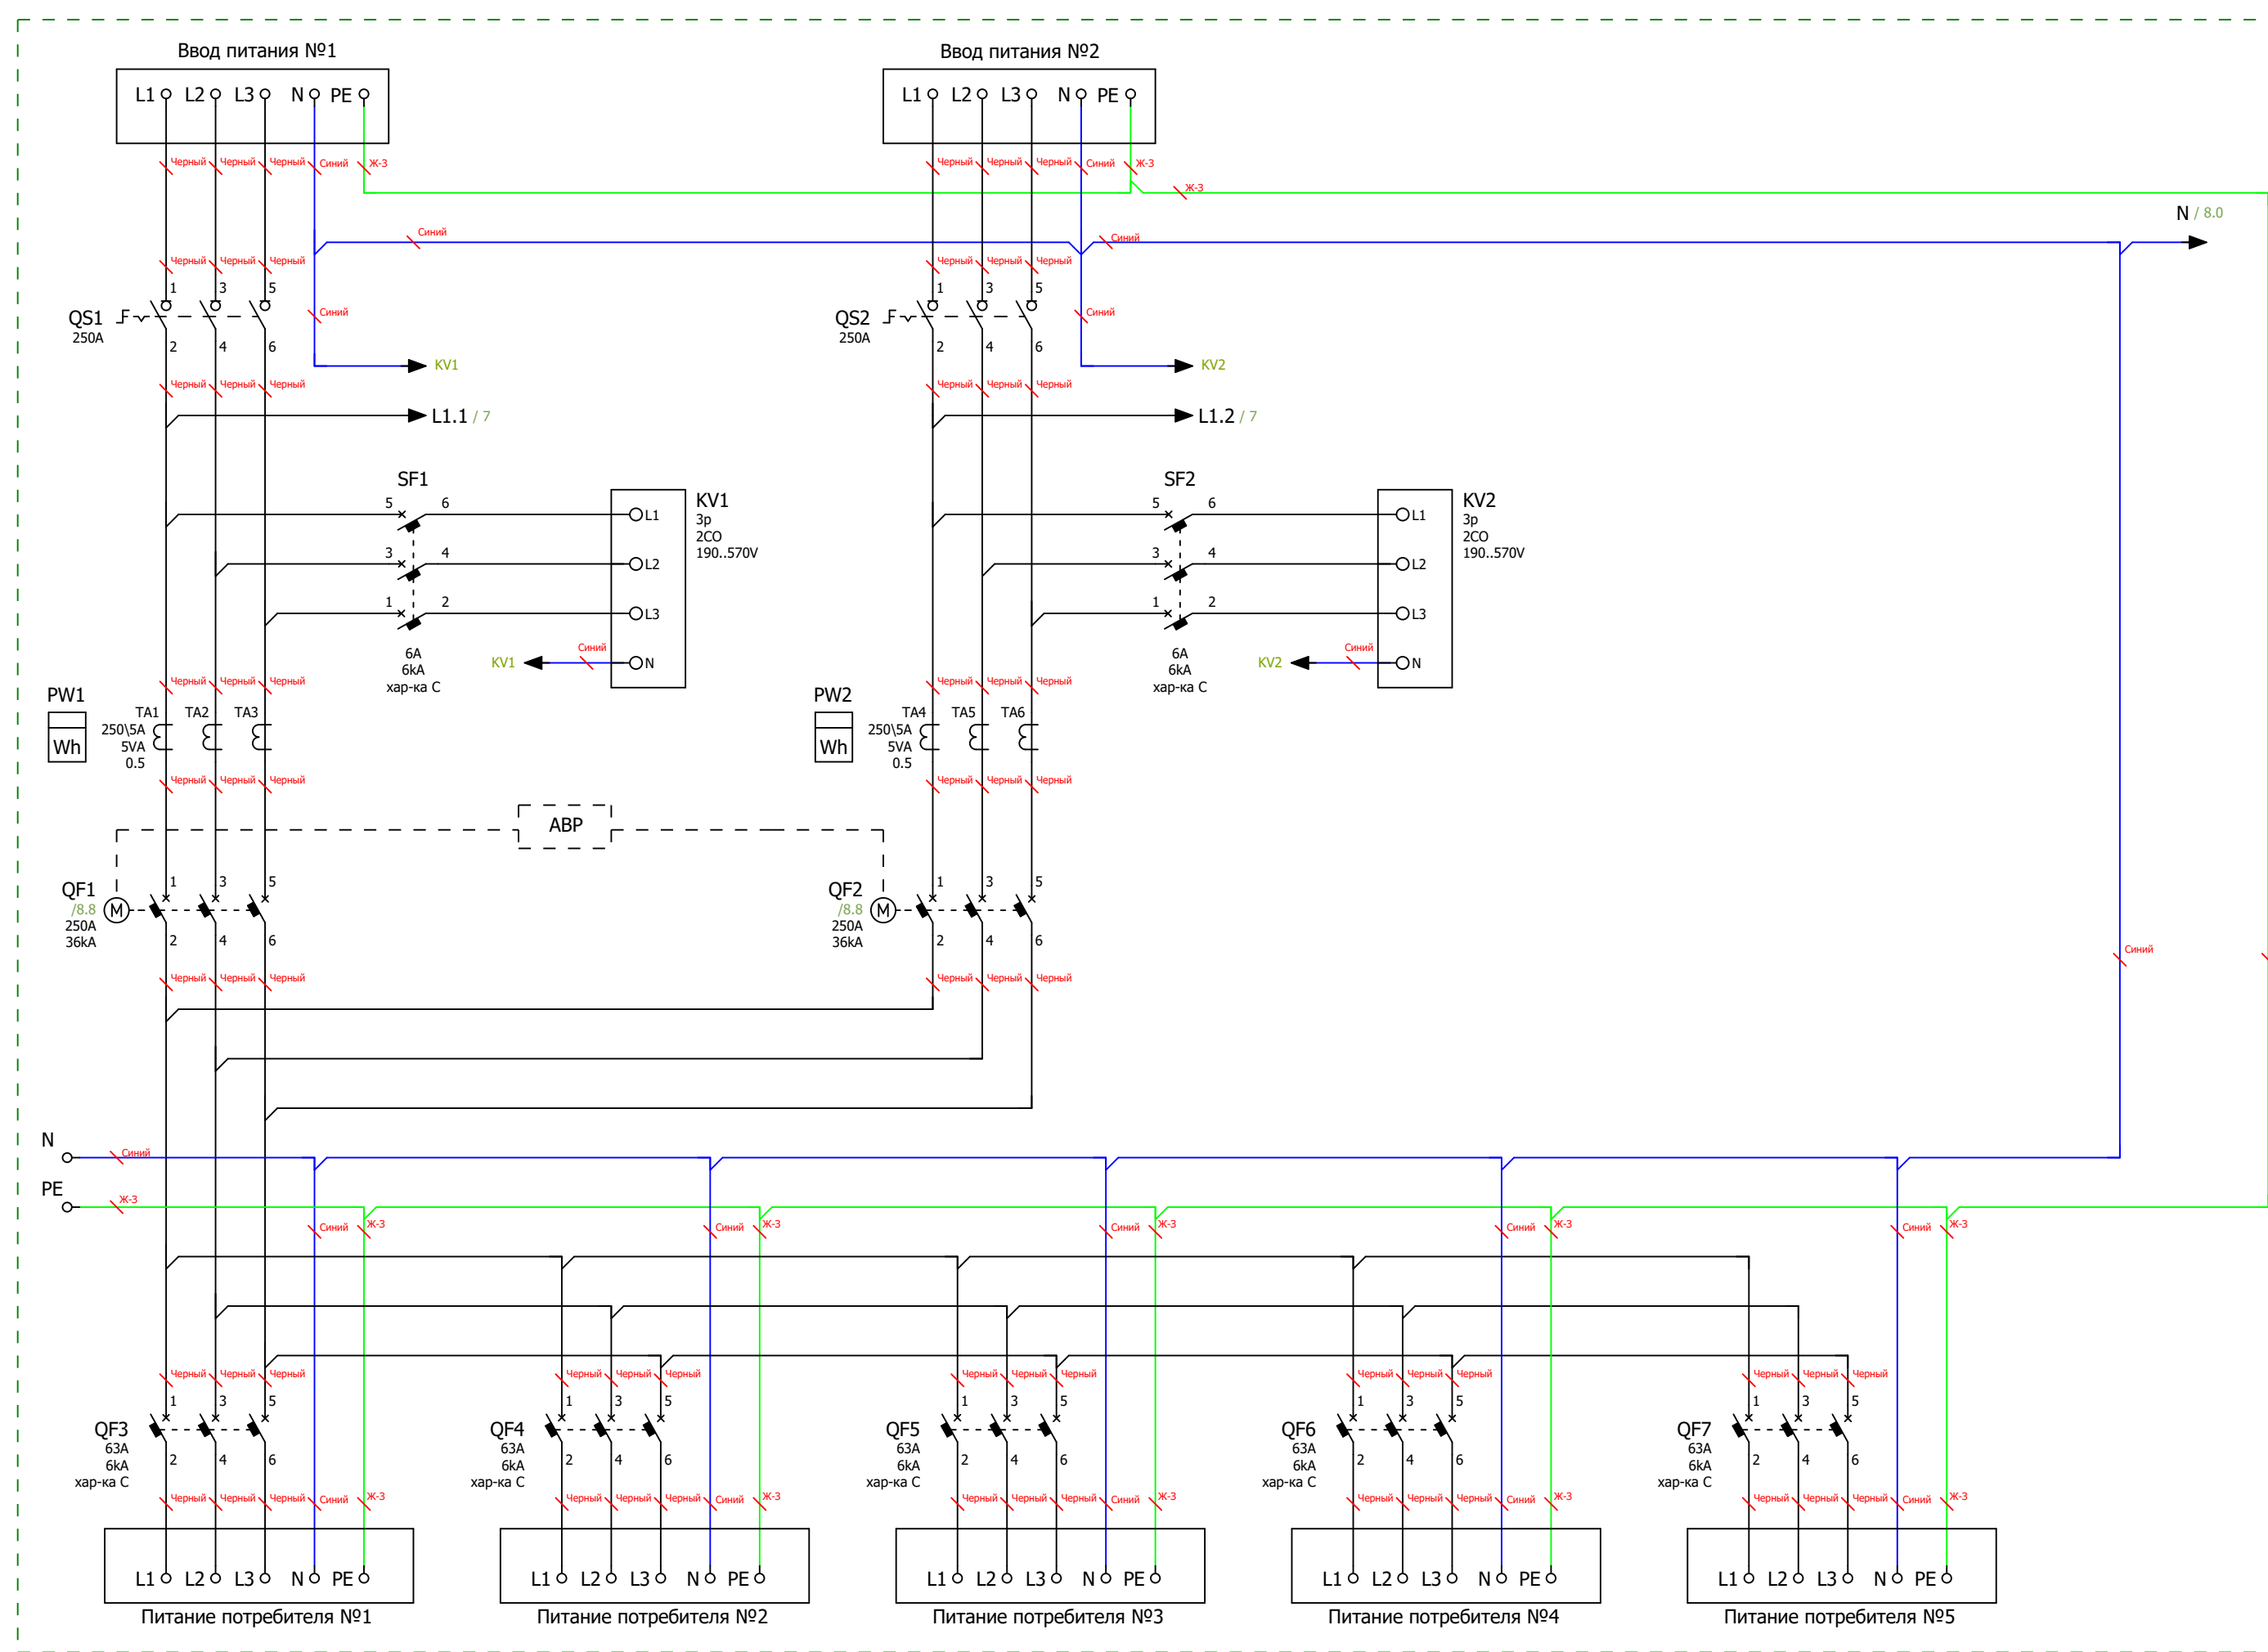

Ред.	Листов	№ докум	Подп	Дата		

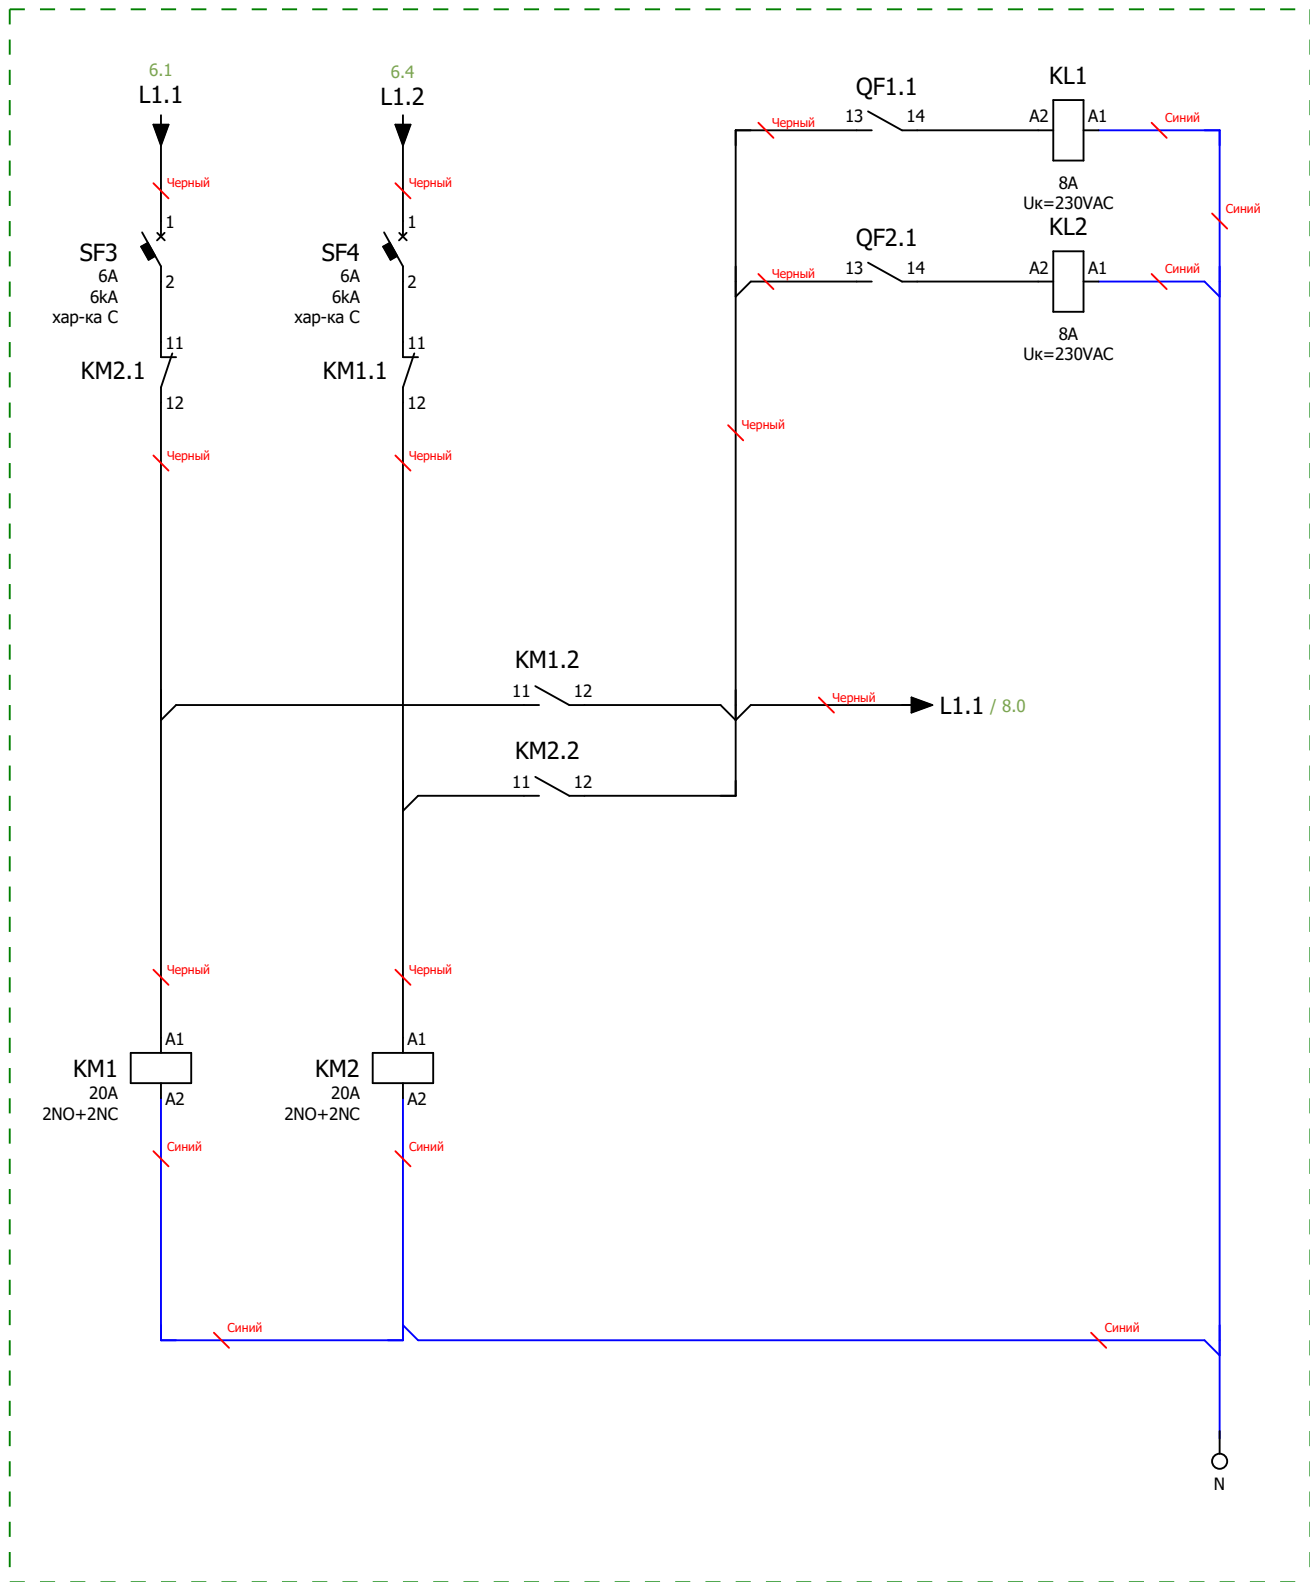


Схема мини-АВР питания цепей управления блока АВР
Размножение контактов состояния вводных автоматических выключателей

Инв. № подл.	Подп. и дата			
Ред.	Листов	№ докум	Подп	Дата

Инв. № подл.				
Подп. и дата				

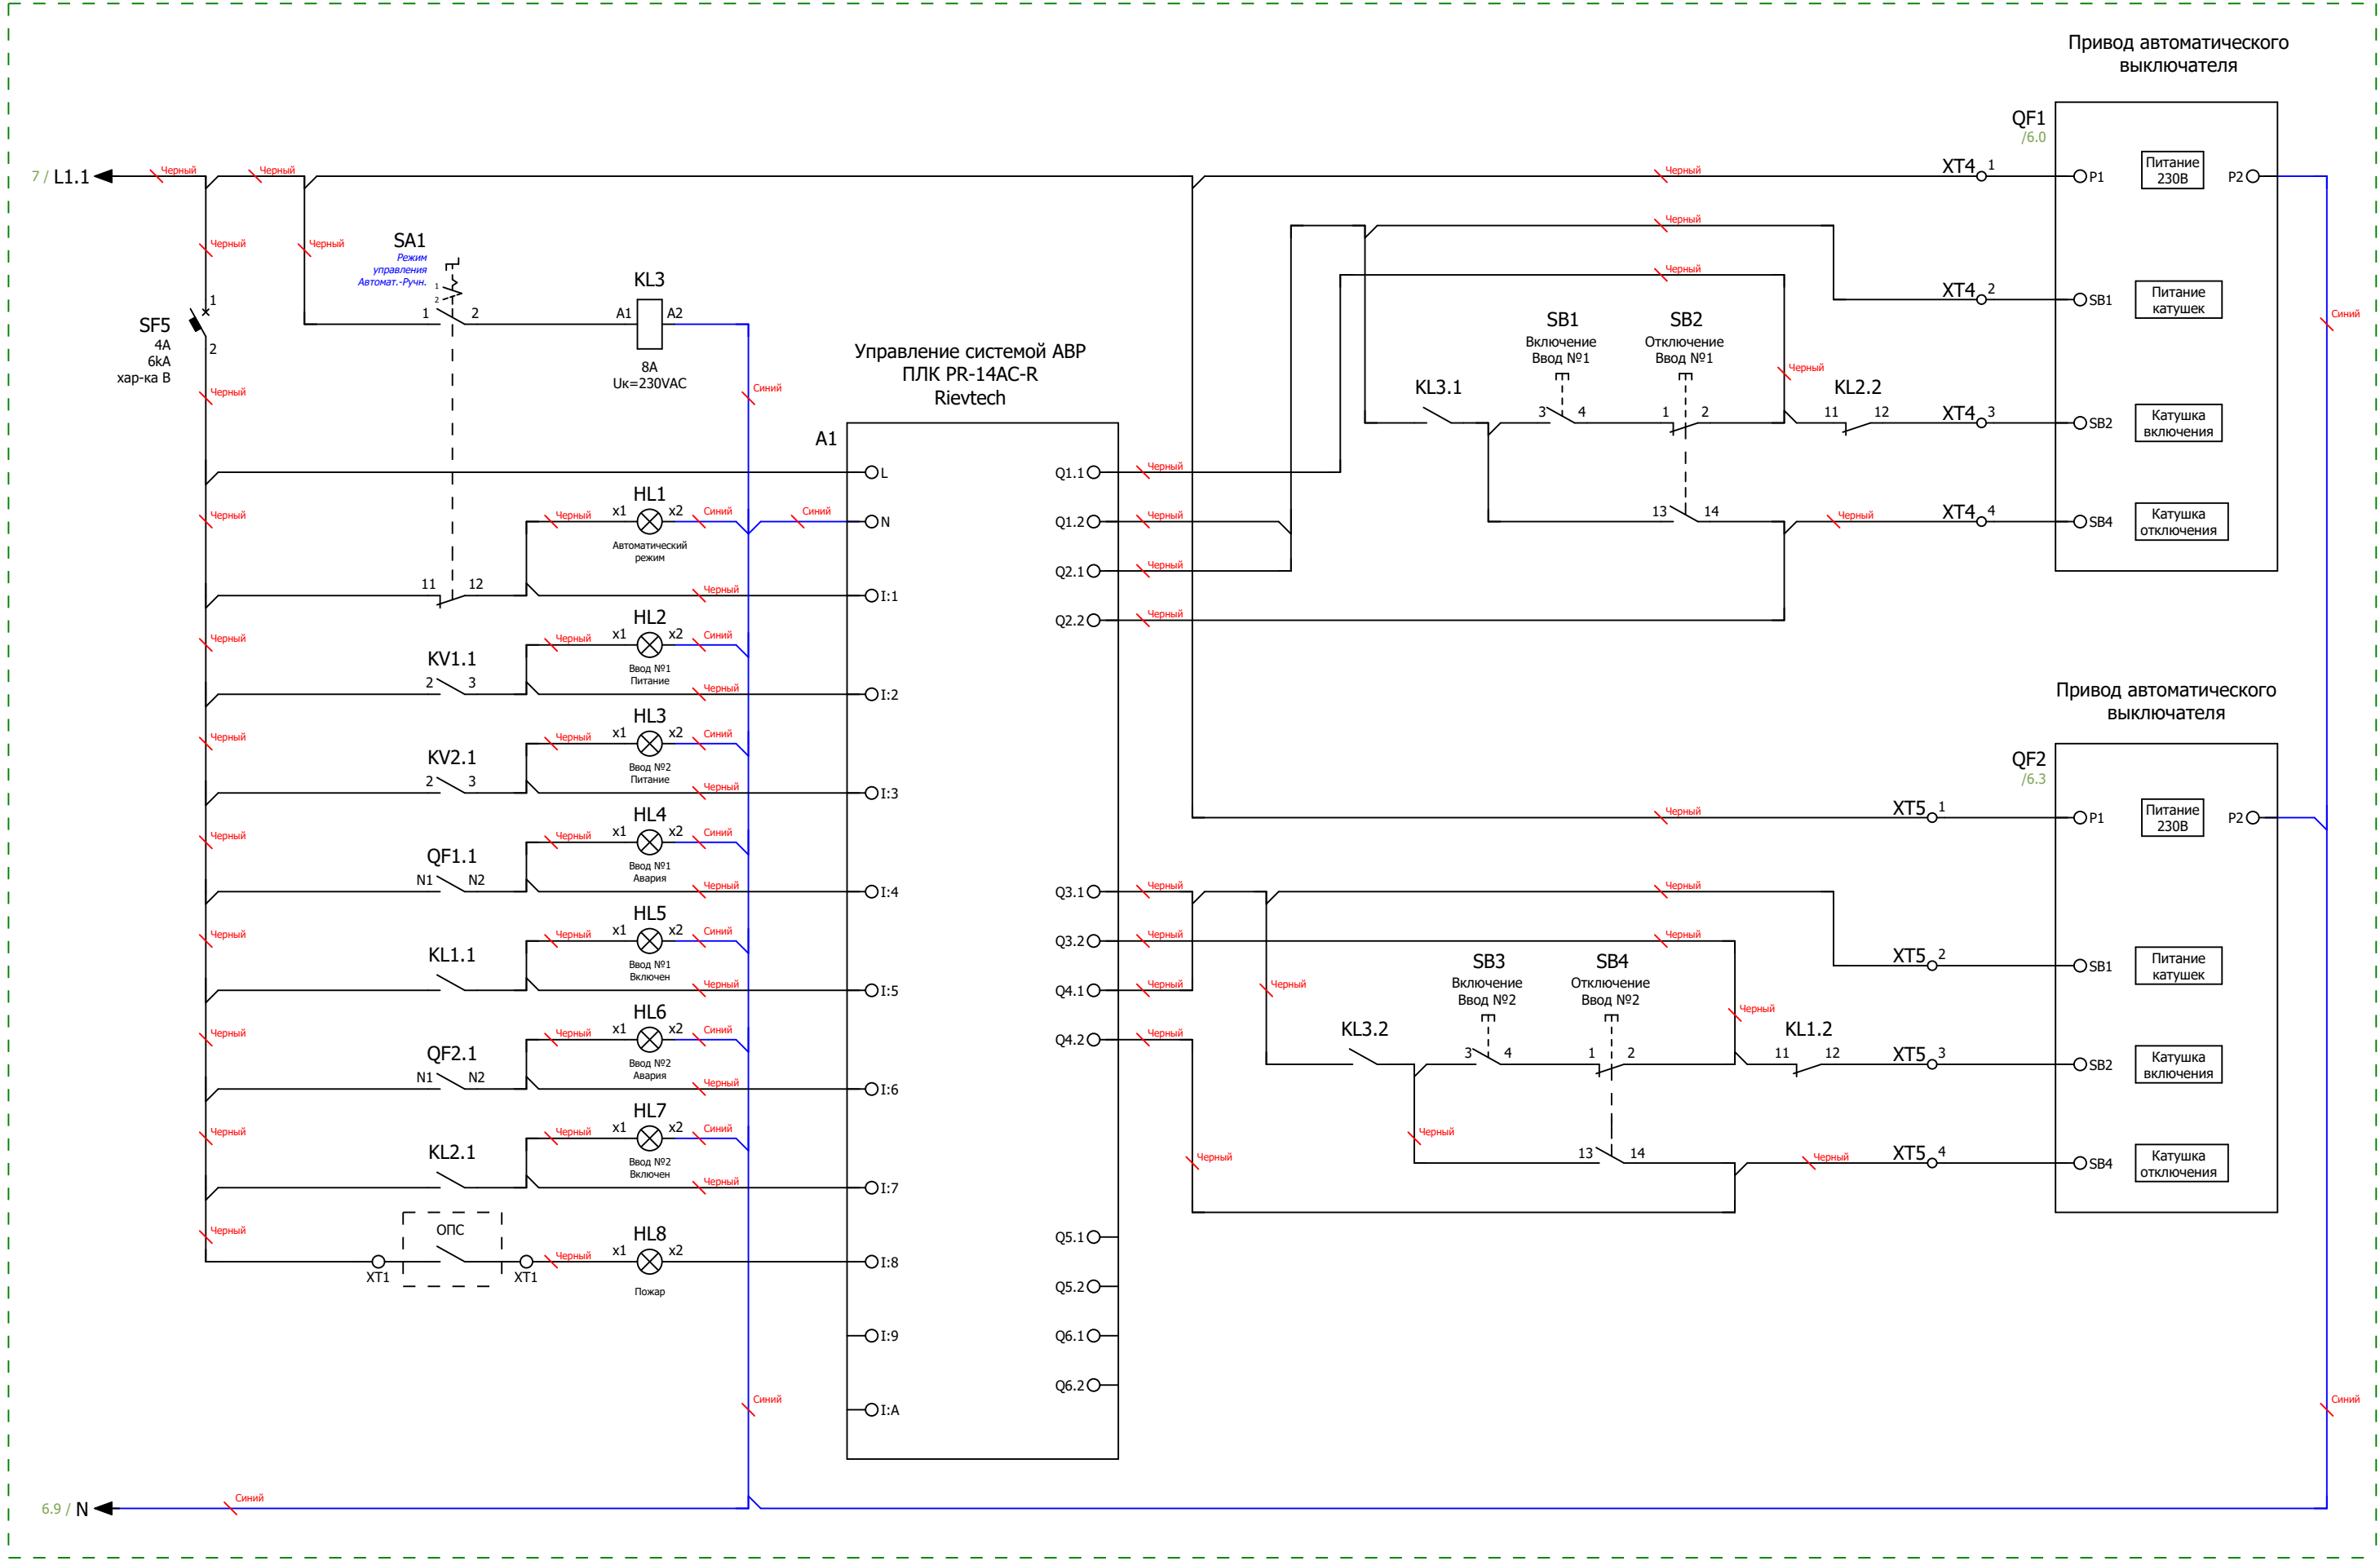


Схема управления АВР и индикации

					Листов
Ред.	Листов	№ докум	Подп	Дата	

[illegible]