

ООО "ПИРИС"

PIRIS

Техническая Документация

ВРУ с АВР 315 А

С приборами учёта и управлением с ПЛК

ВРУ-PRS-ABP-A-2-1-315-IEK

Опис. и парам.	
Номенкл.	
Контакты	

Содержание

Лист	Название
1	Титульный лист
2	Содержание
3	Габаритный чертеж
4	Габаритный чертеж.3D-модель
5	Габаритный чертеж.3D-модель
6	ЭЗ. Схема силовая
7	ЭЗ. Схема мини-ABP питания цепей управления блока ABP
8	ЭЗ. Схема управления ABP и индикации
9	Групповая спецификация компонентов. Лист 1
10	Групповая спецификация компонентов. Лист 2

Подп. и дата	Инв. № дубл	Взам. инв. №	Подп. и дата
Инв. № подл	Разраб	Пров	Т.контр
	Рук	Н.контр	Утв



Ред.	Листов	№ докум	Подп	Дата

Лит	Лист	Листов
	2	10




Вид с дверями

Вид без дверей

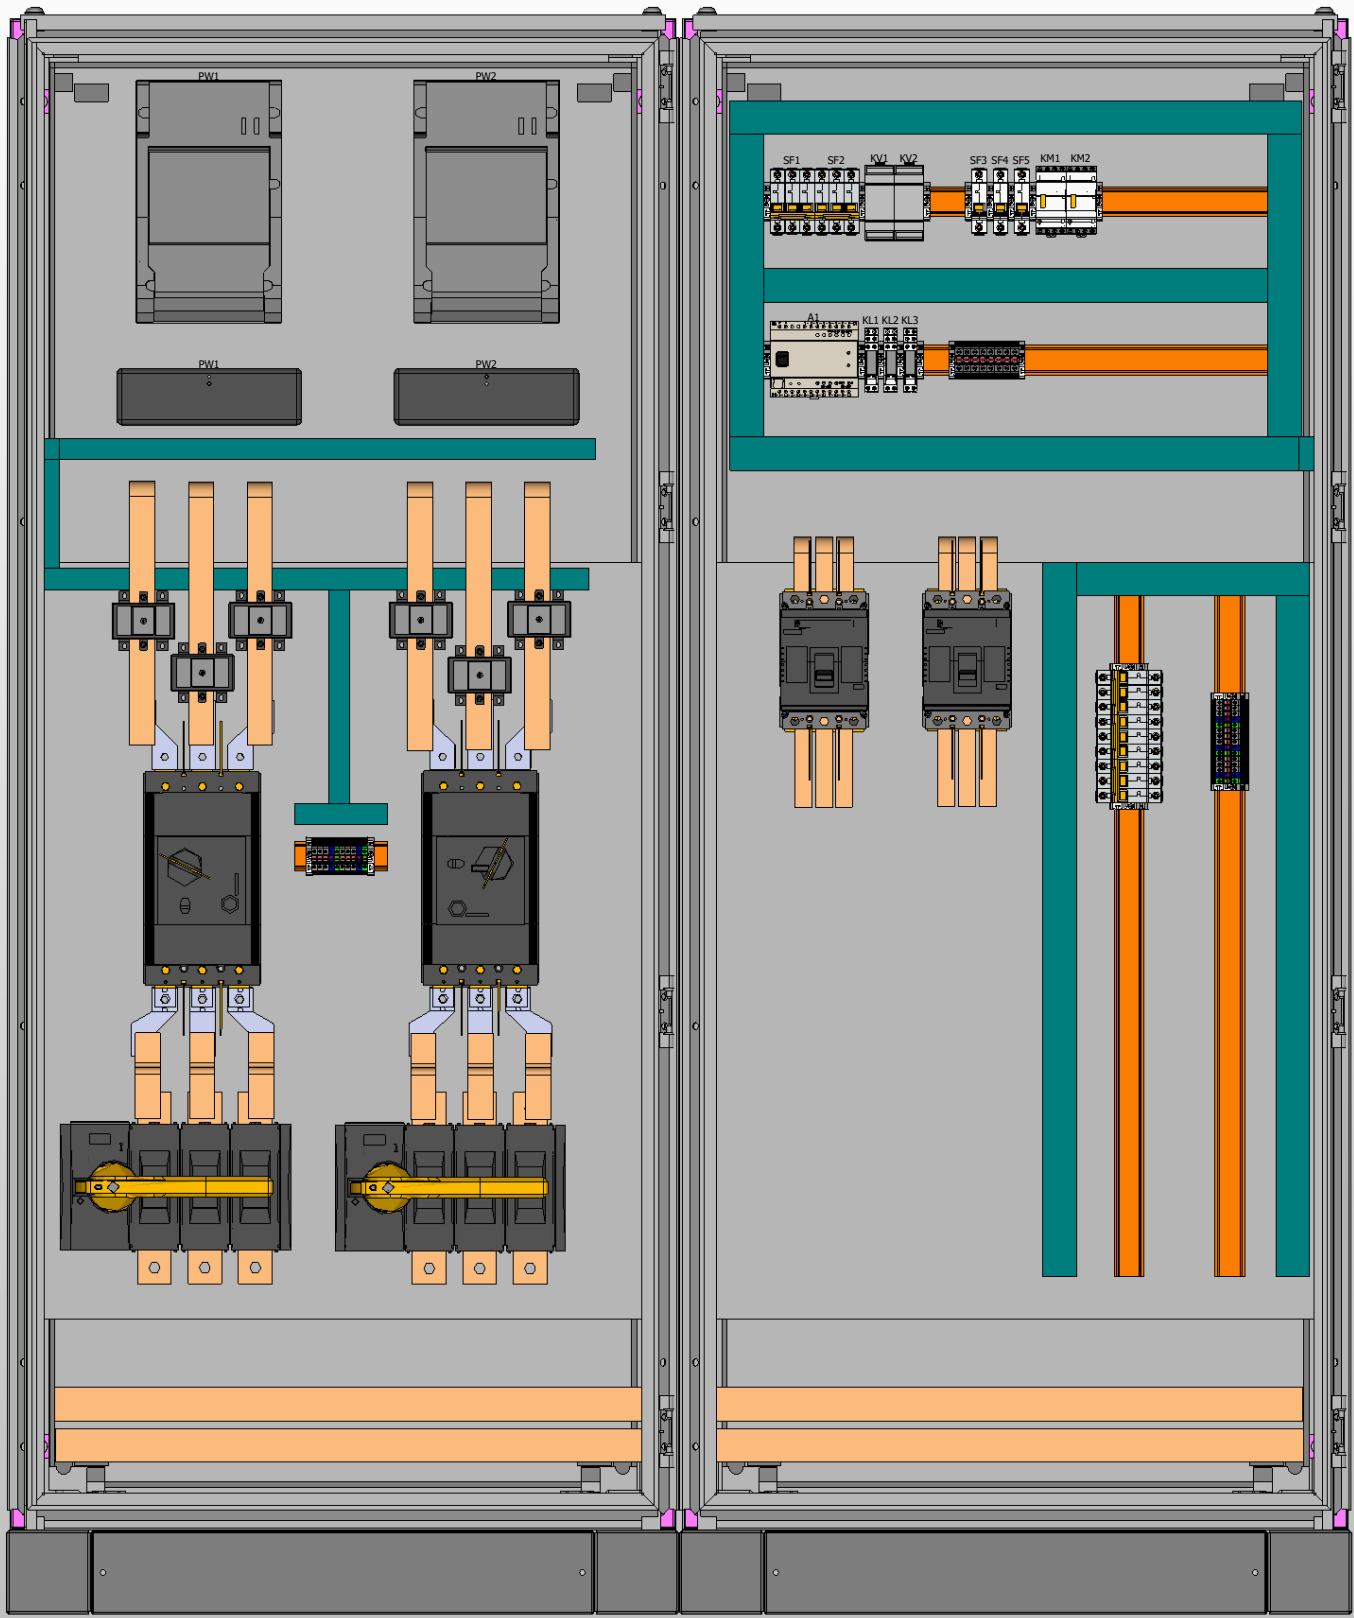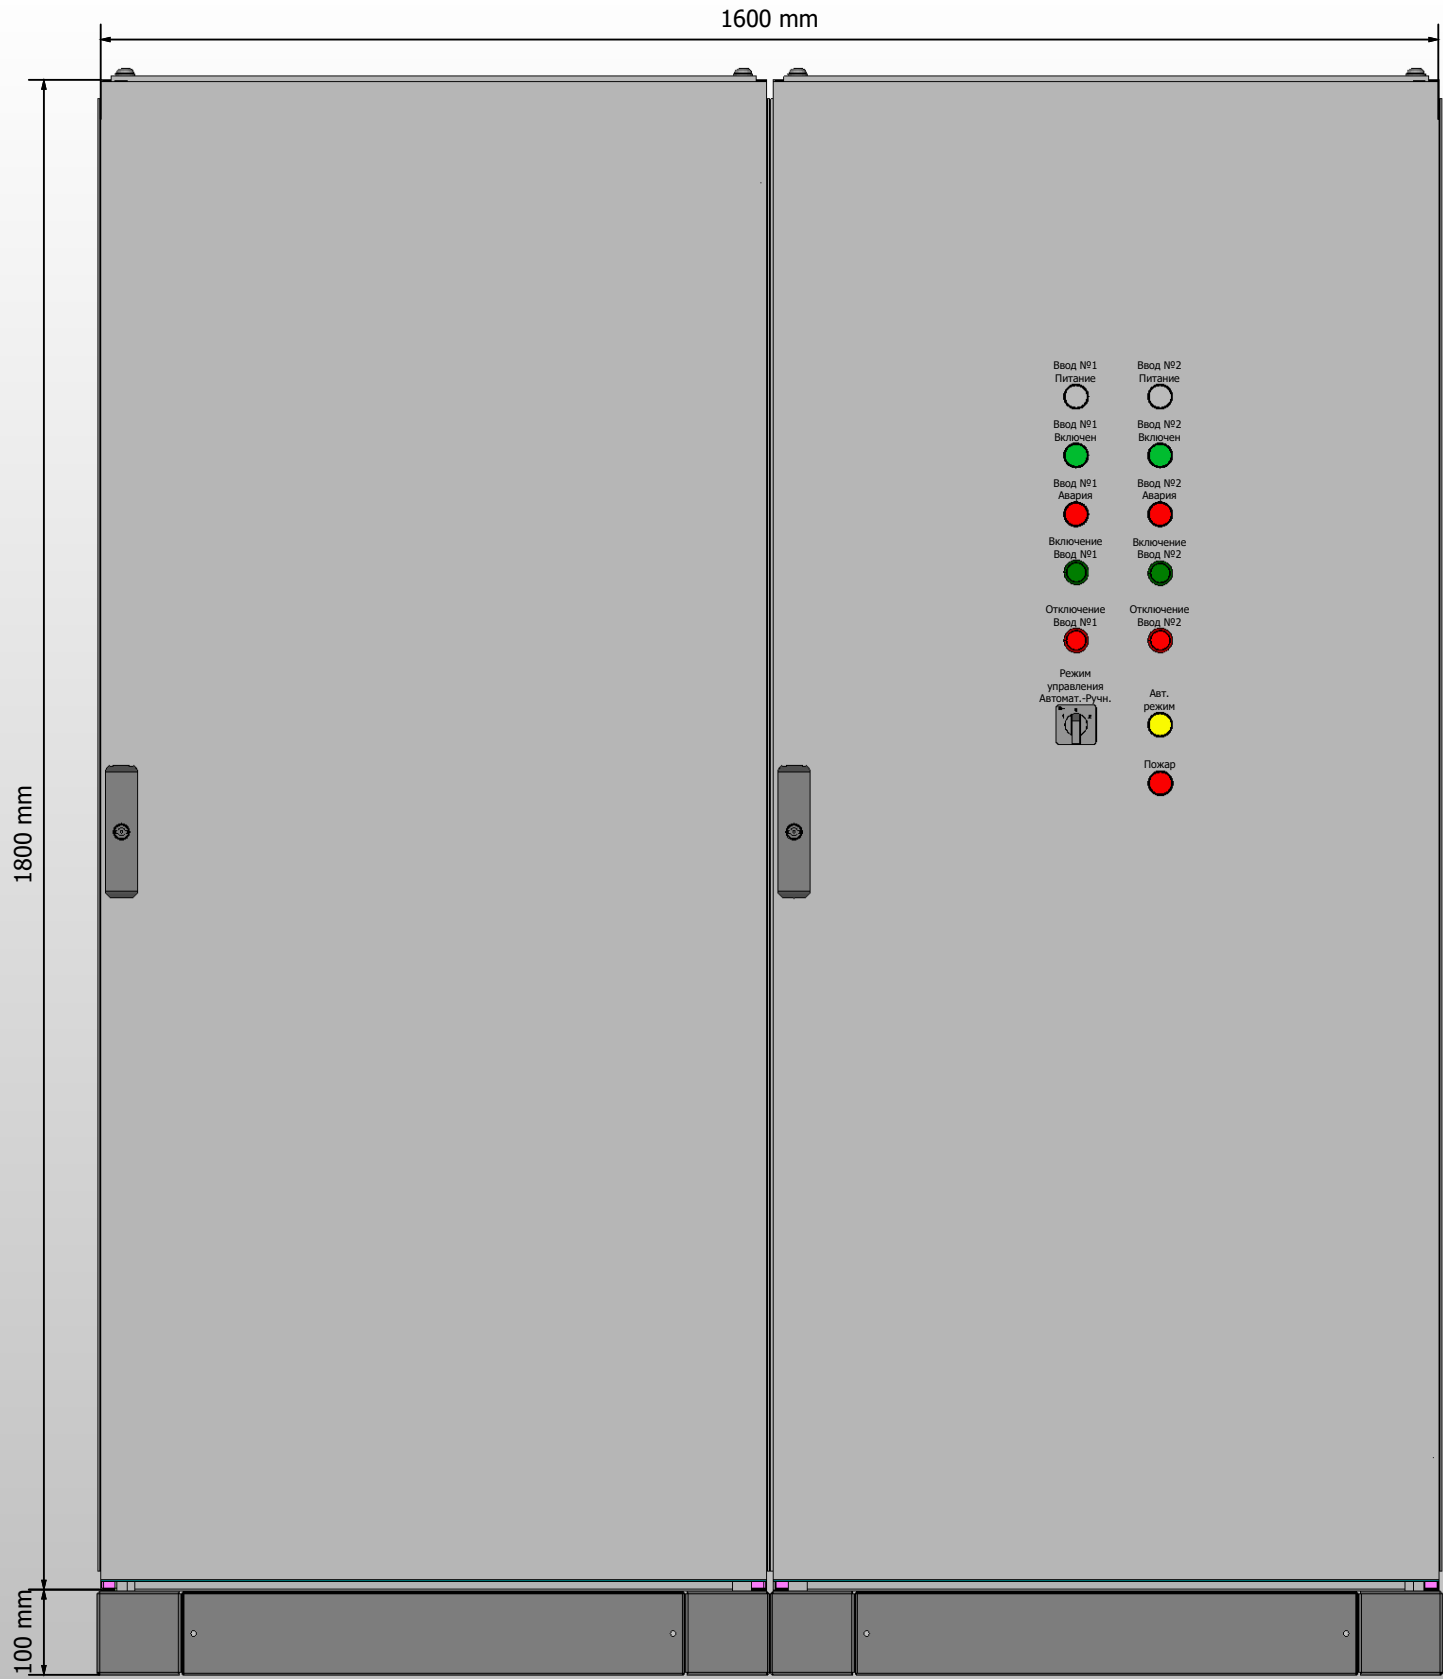

- 1. Степень защиты шкафа IP31.
- 2. Цвет RAL7035.
- 3. Глубина корпуса составляет 600 мм.
- 4. Токоведущие части и силовые автоматы зашить поликарбонатом.

Инв. № подл.	Подп. и дата	

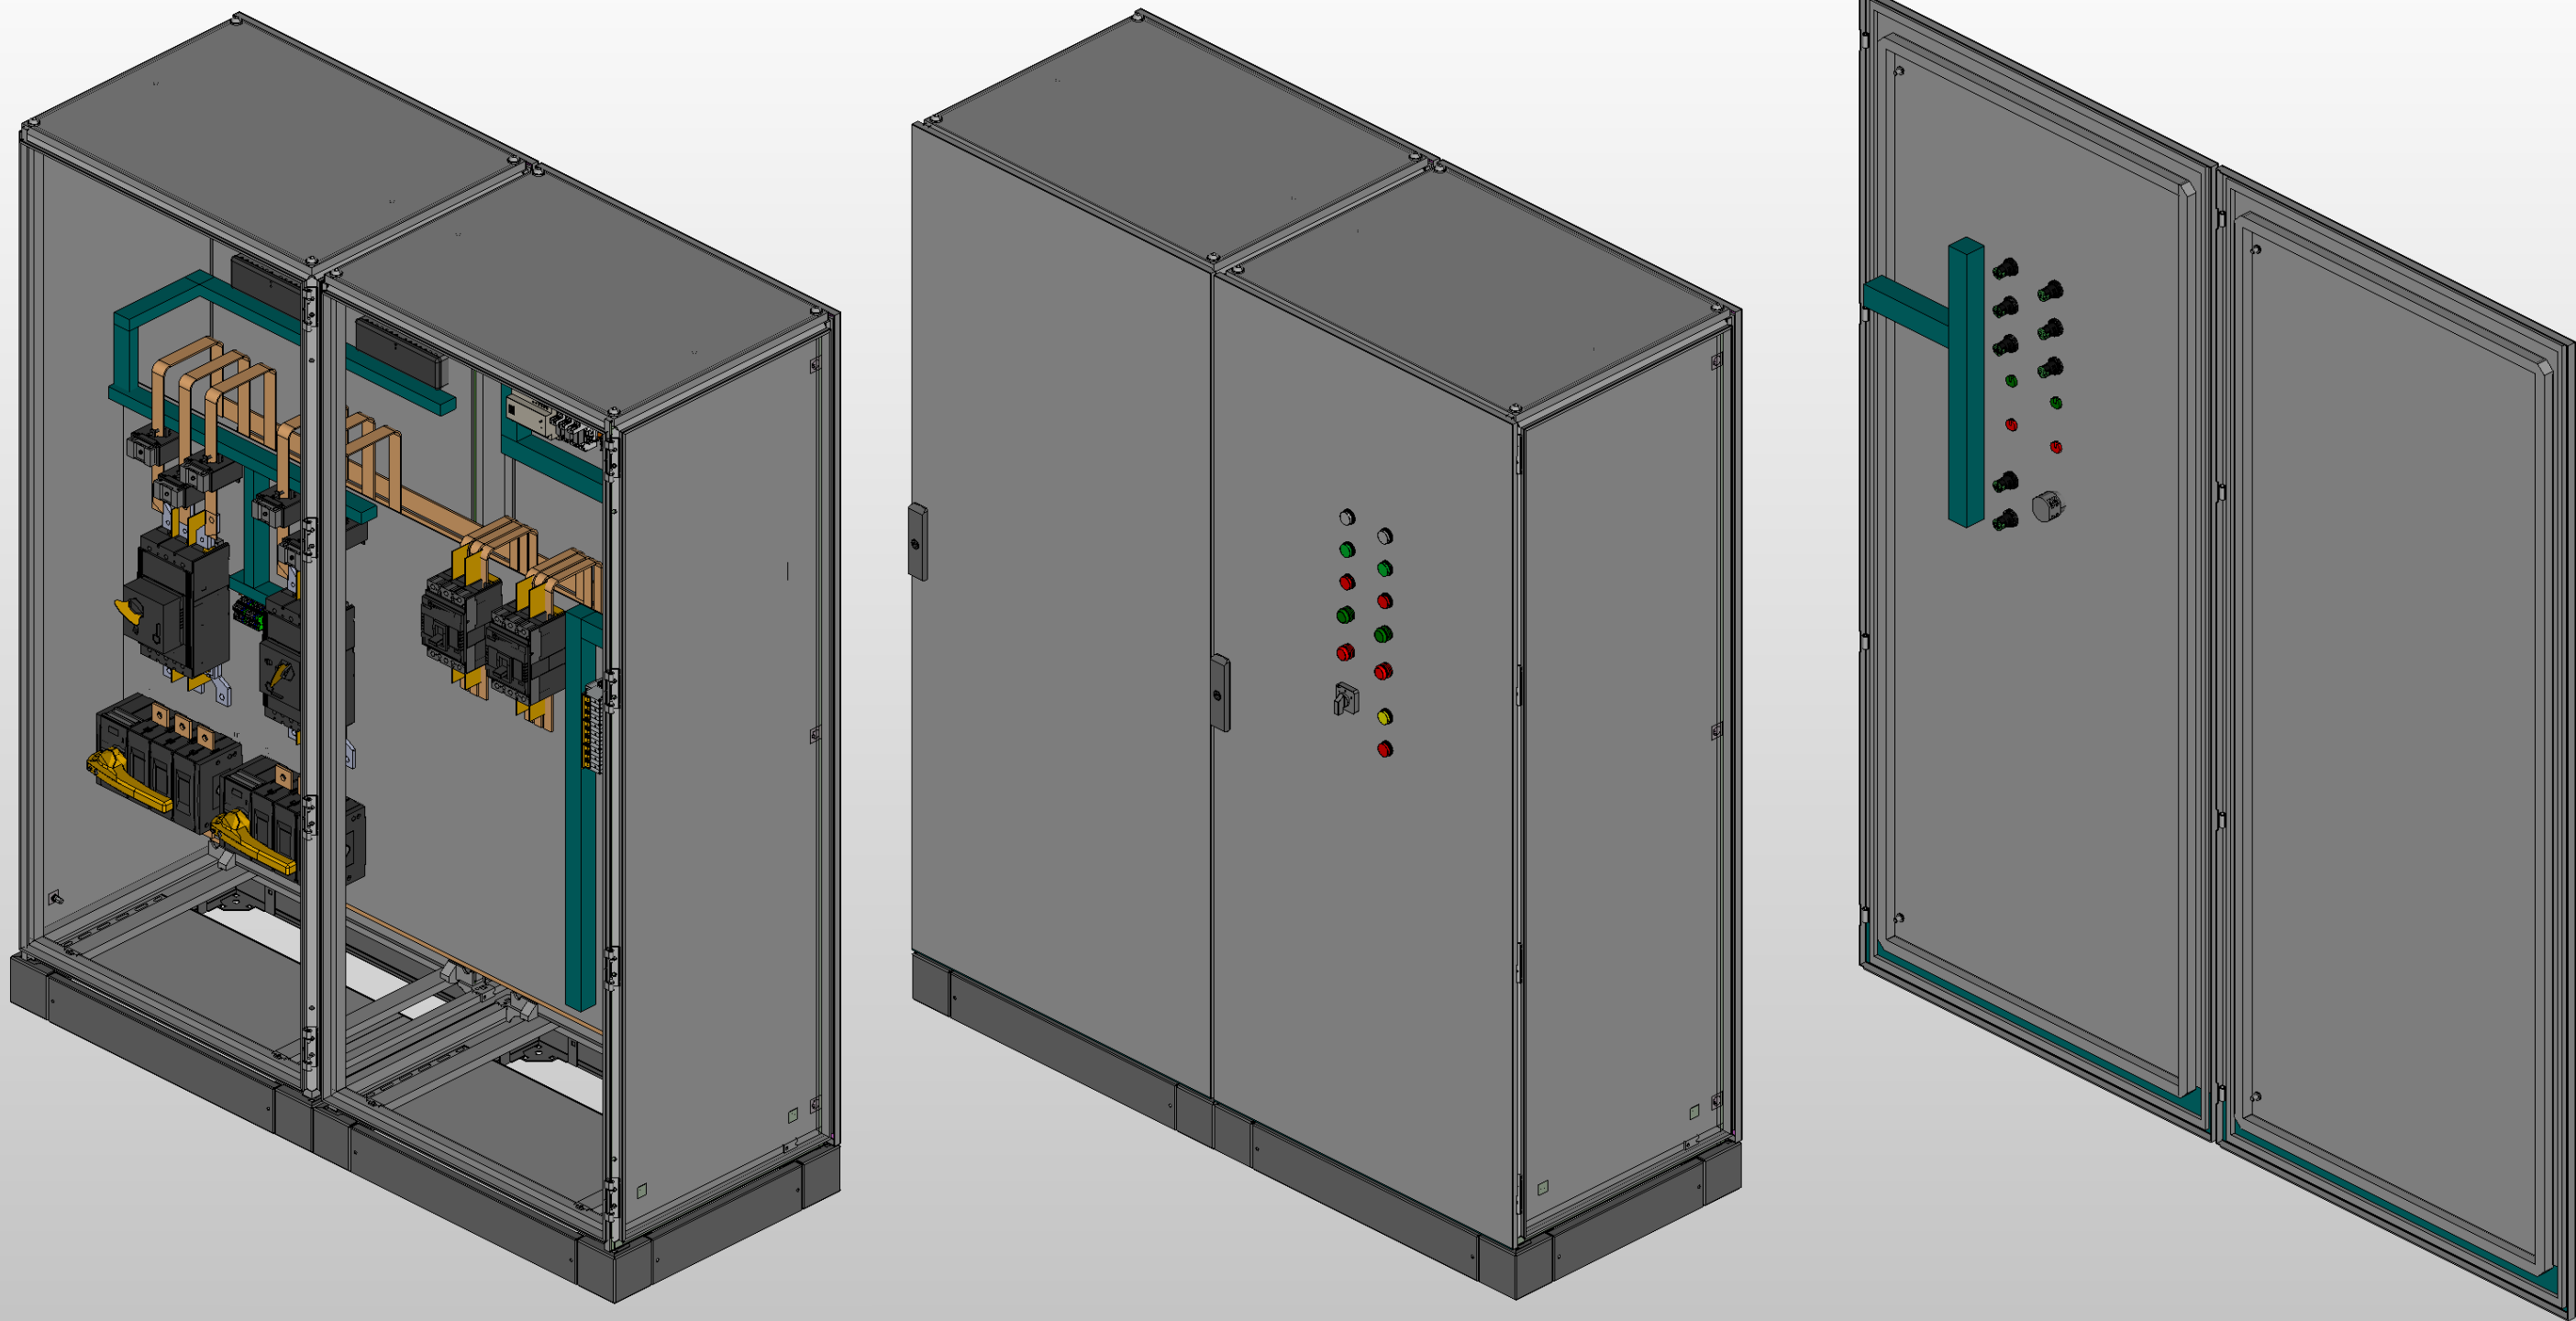


** Предусмотрен ввод и вывод кабеля снизу*


Инв. № подл.	Подп. и дата		

					Листов
Ред.	Листов	№ докум	Подп	Дата	

Инв. № подл.	Подп. и дата

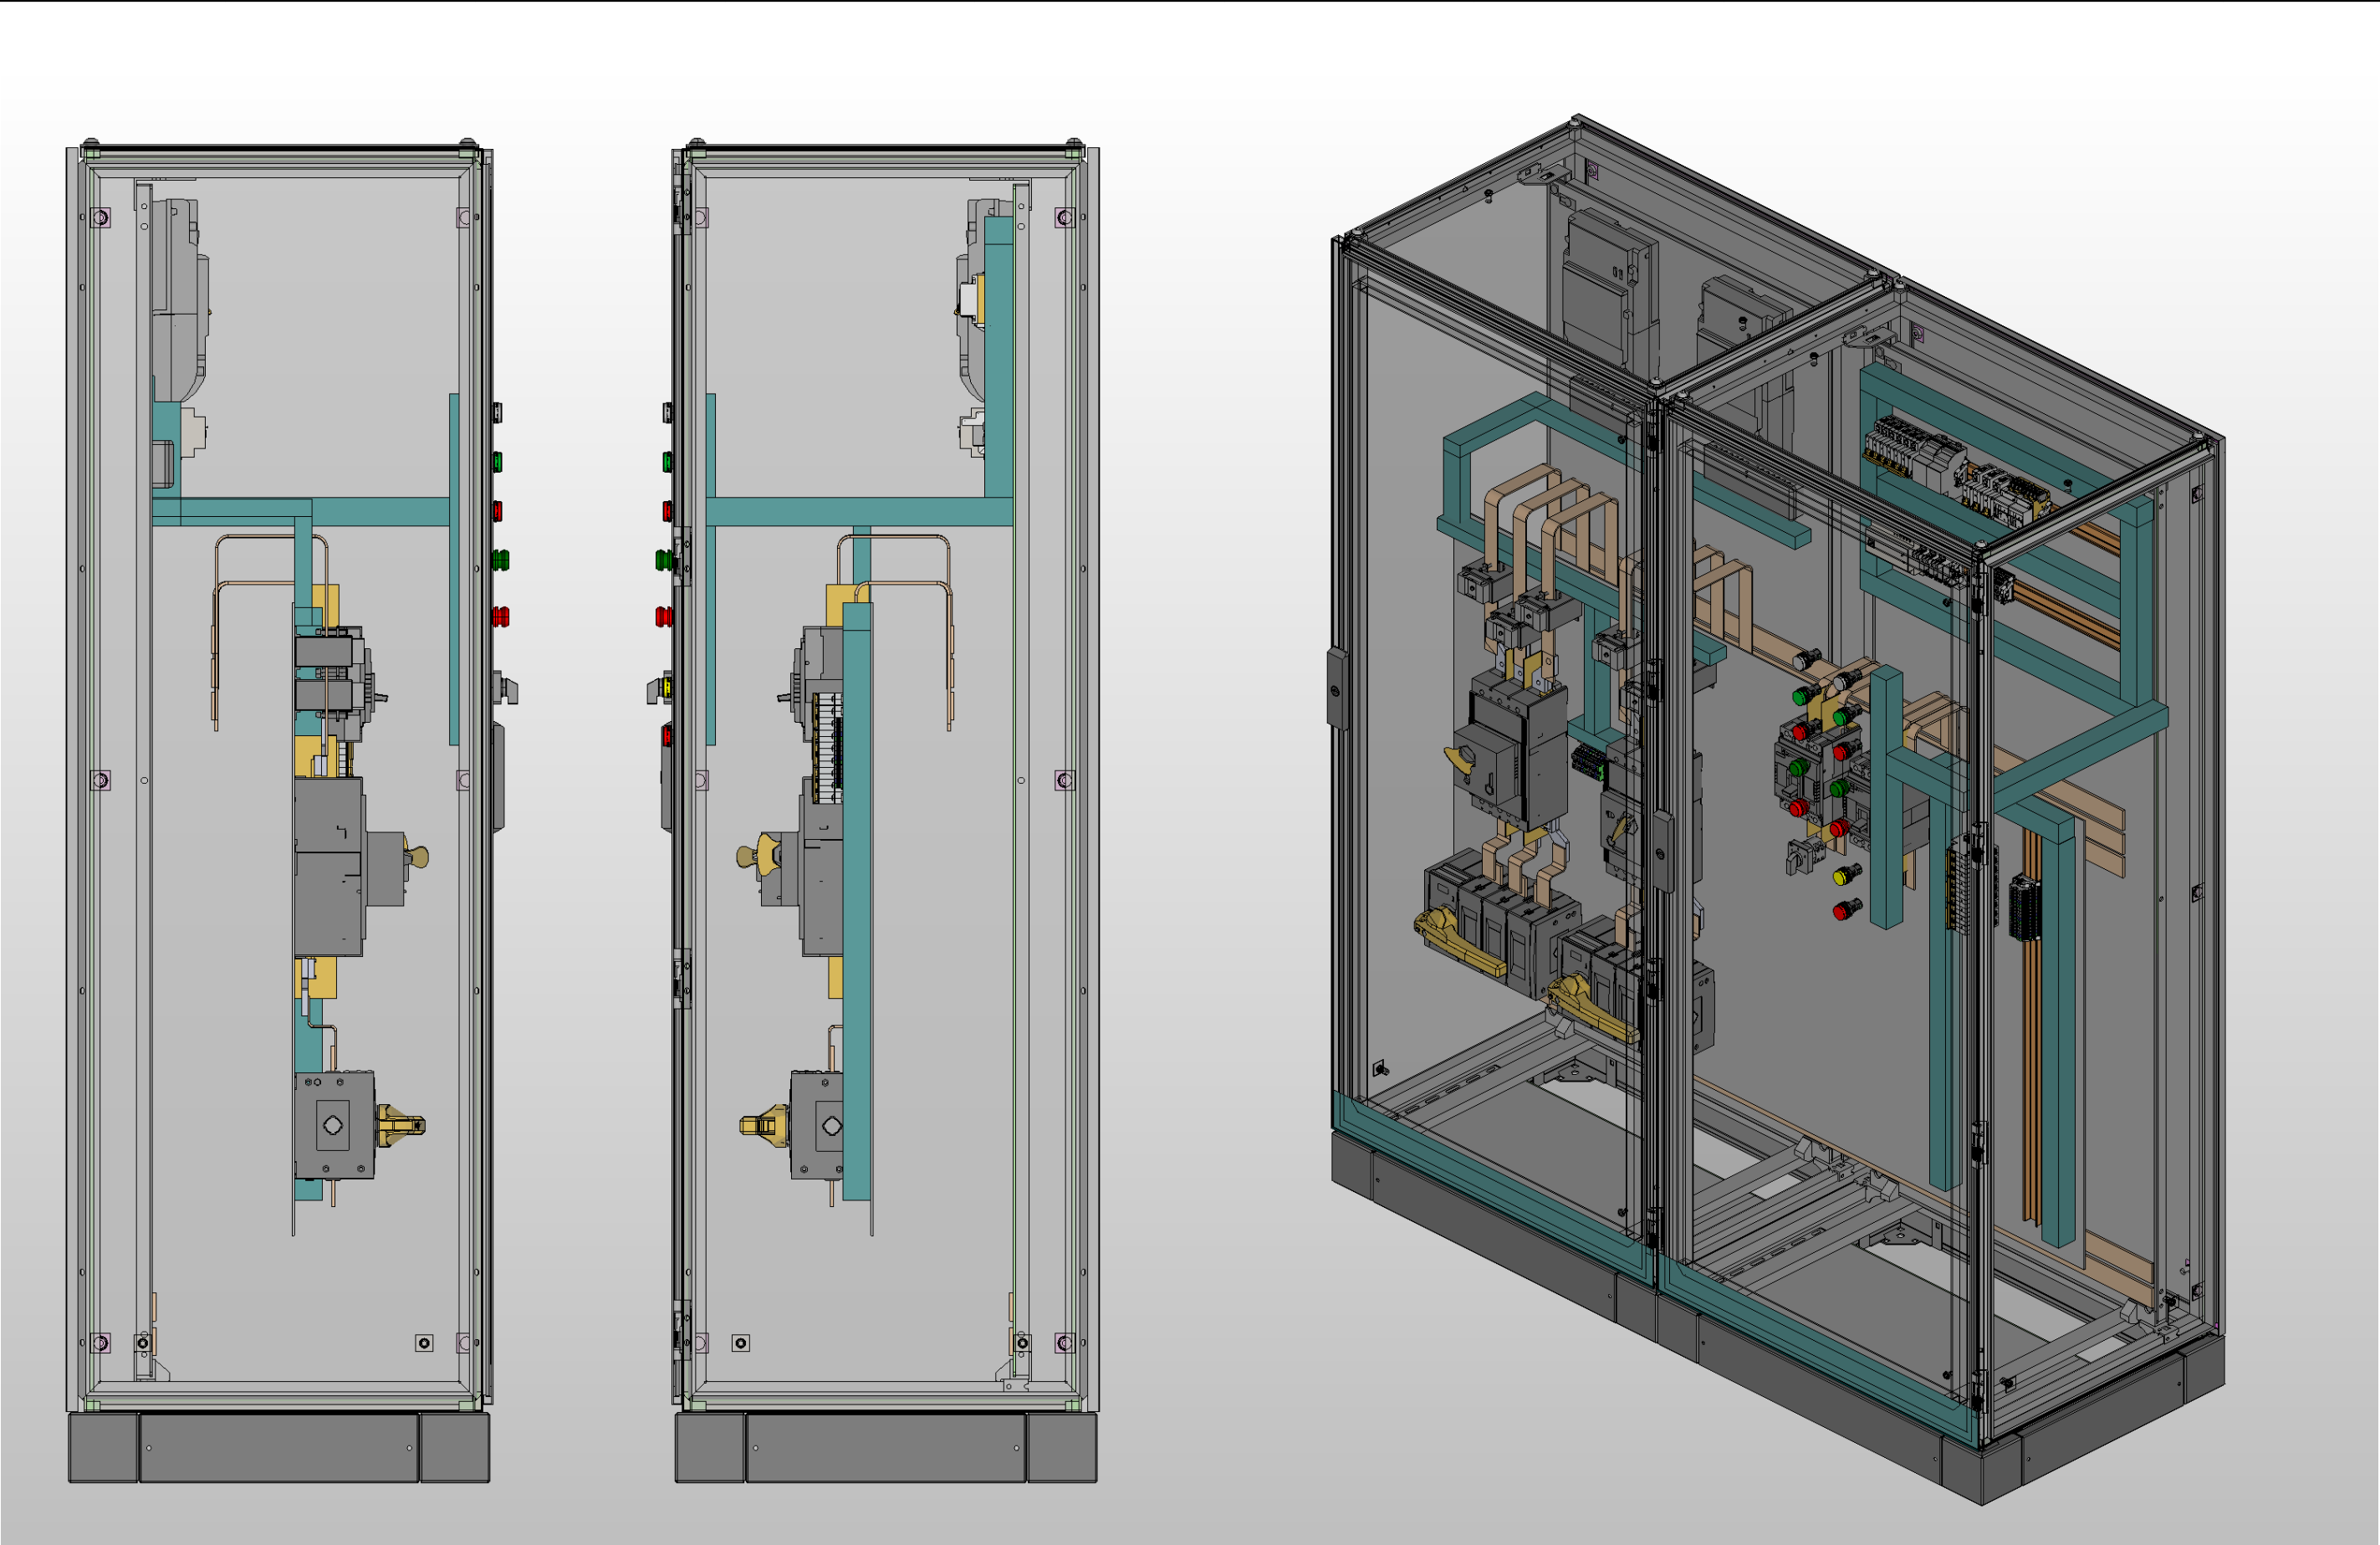

Инв. № подл.	Подп. и дата		

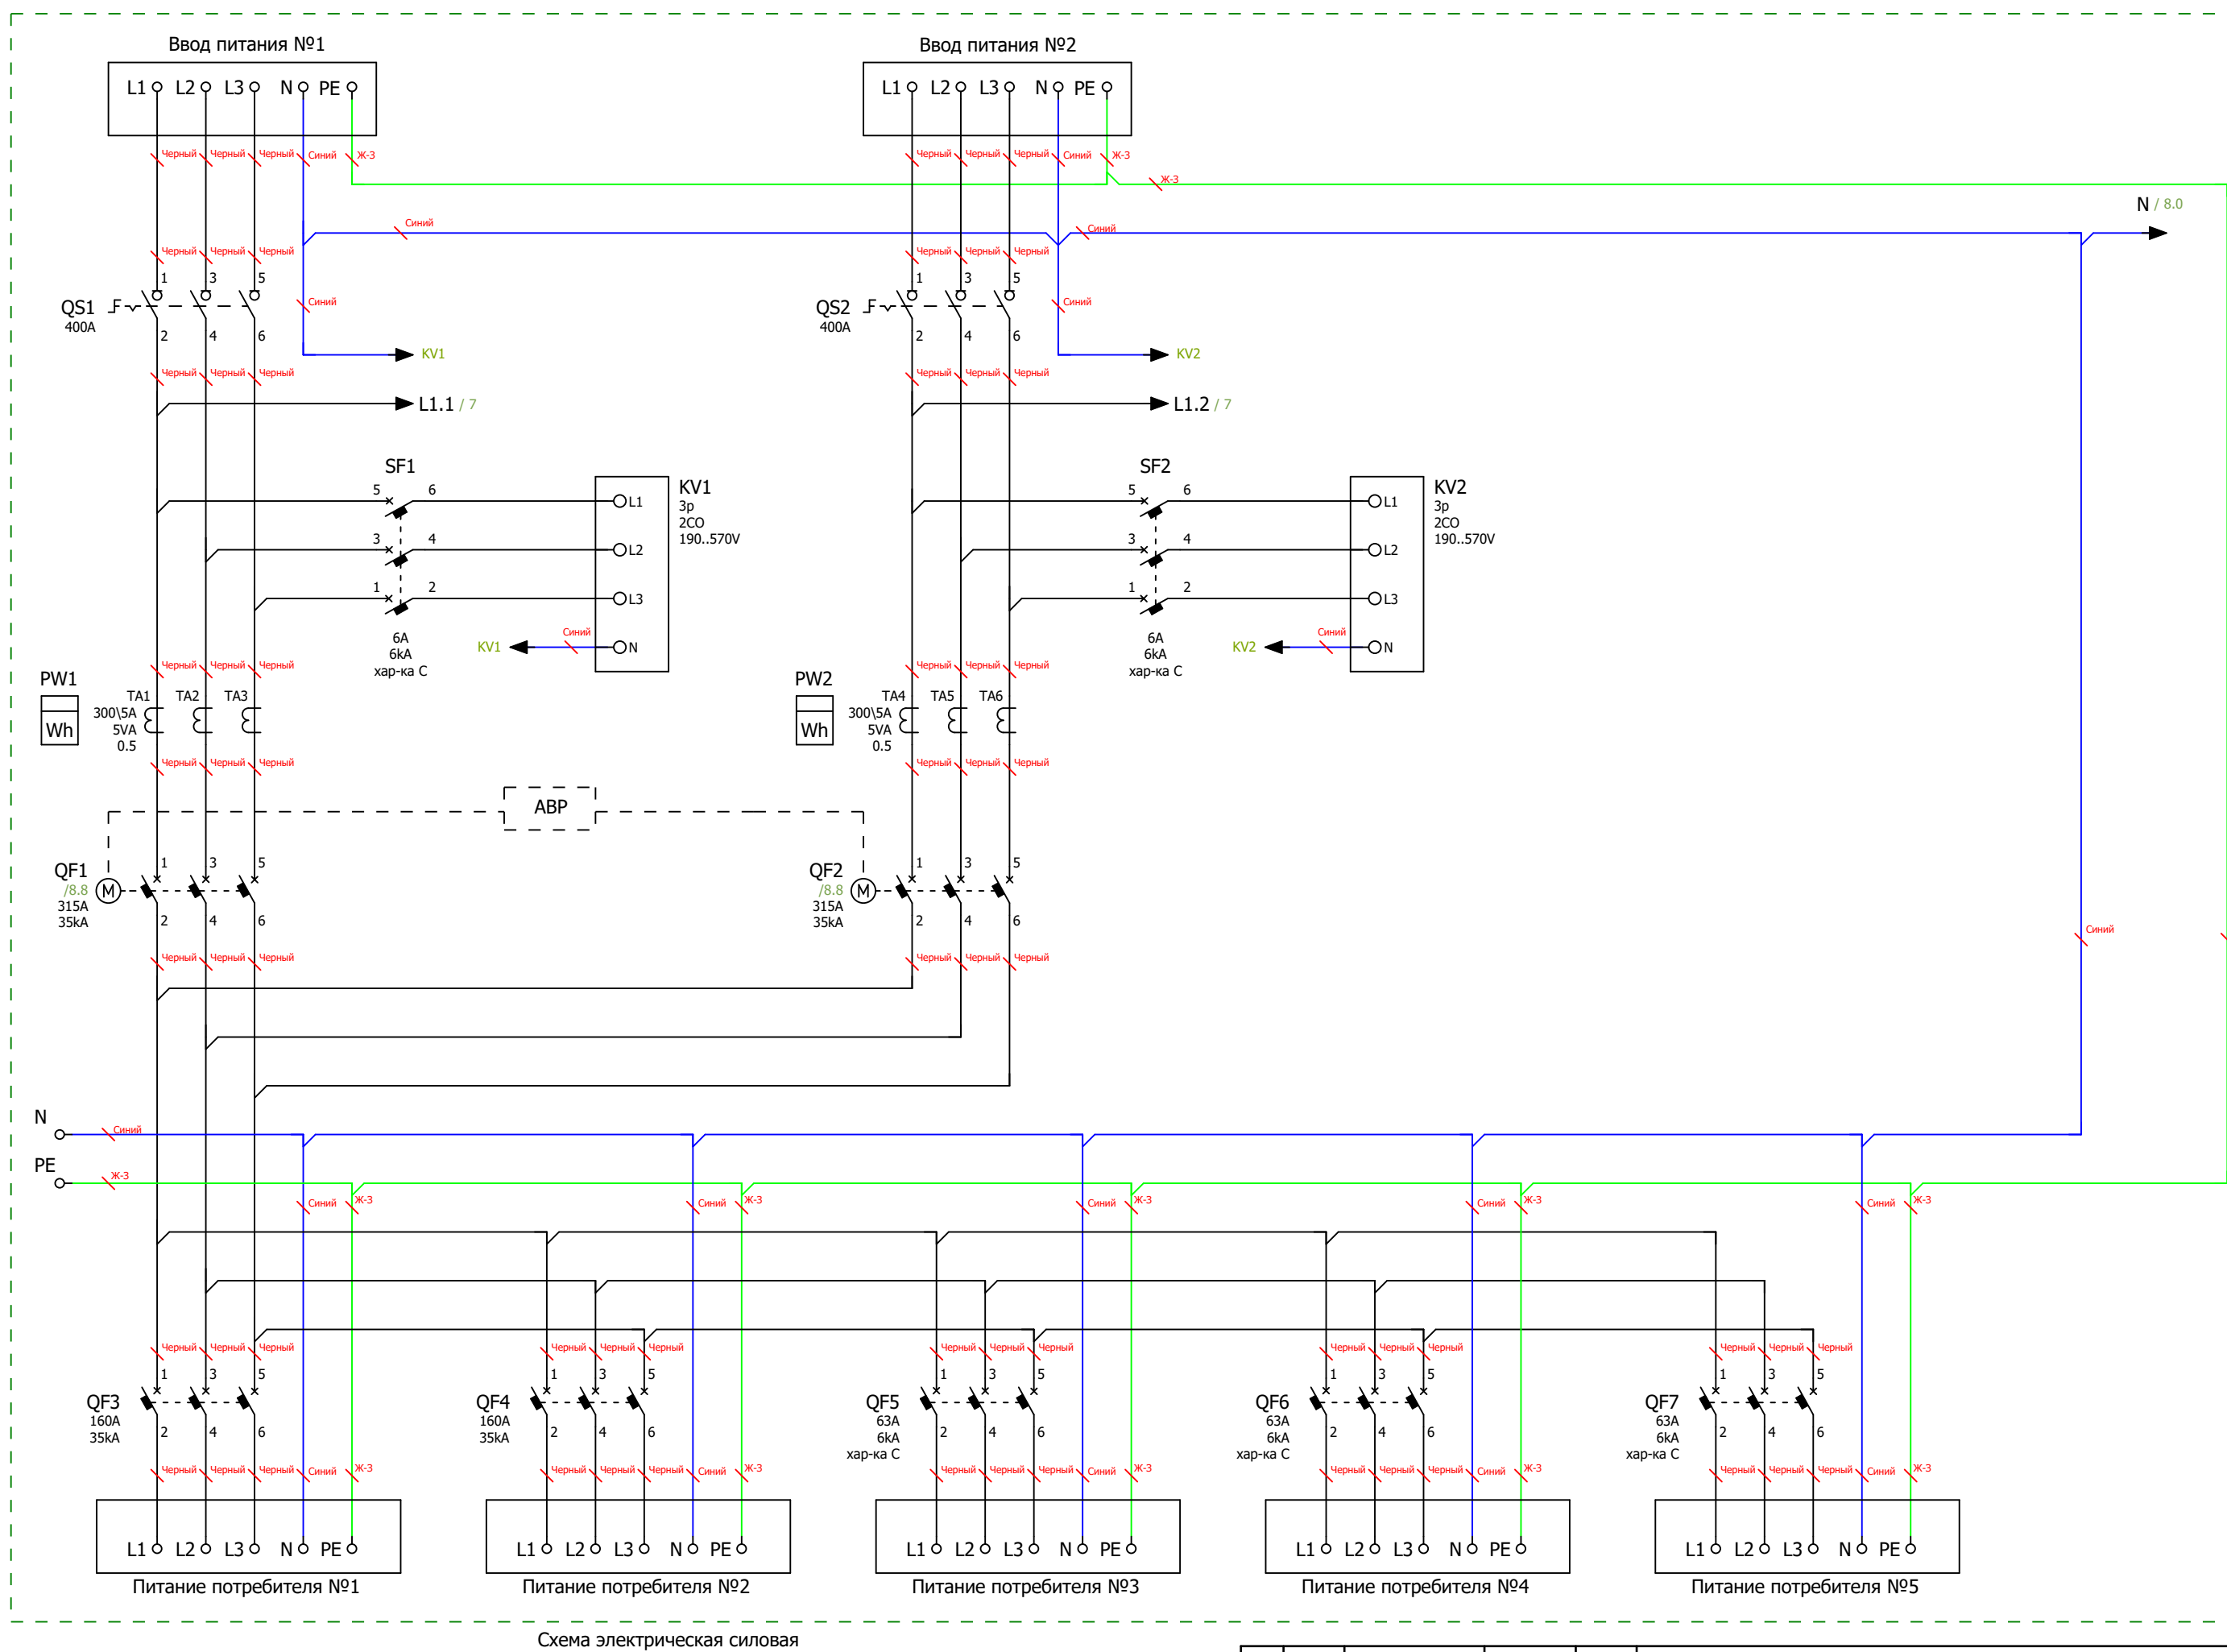

Ред.	Листов	№ докум	Подп	Дата		
					Листов	6



Схема мини-АВР питания цепей управления блока АВР
Размножение контактов состояния вводных автоматических выключателей

Инв. № подл.	Подп. и дата			
Ред.	Листов	№ докум	Подп	Дата

Инв. № подл.		
Подп. и дата		

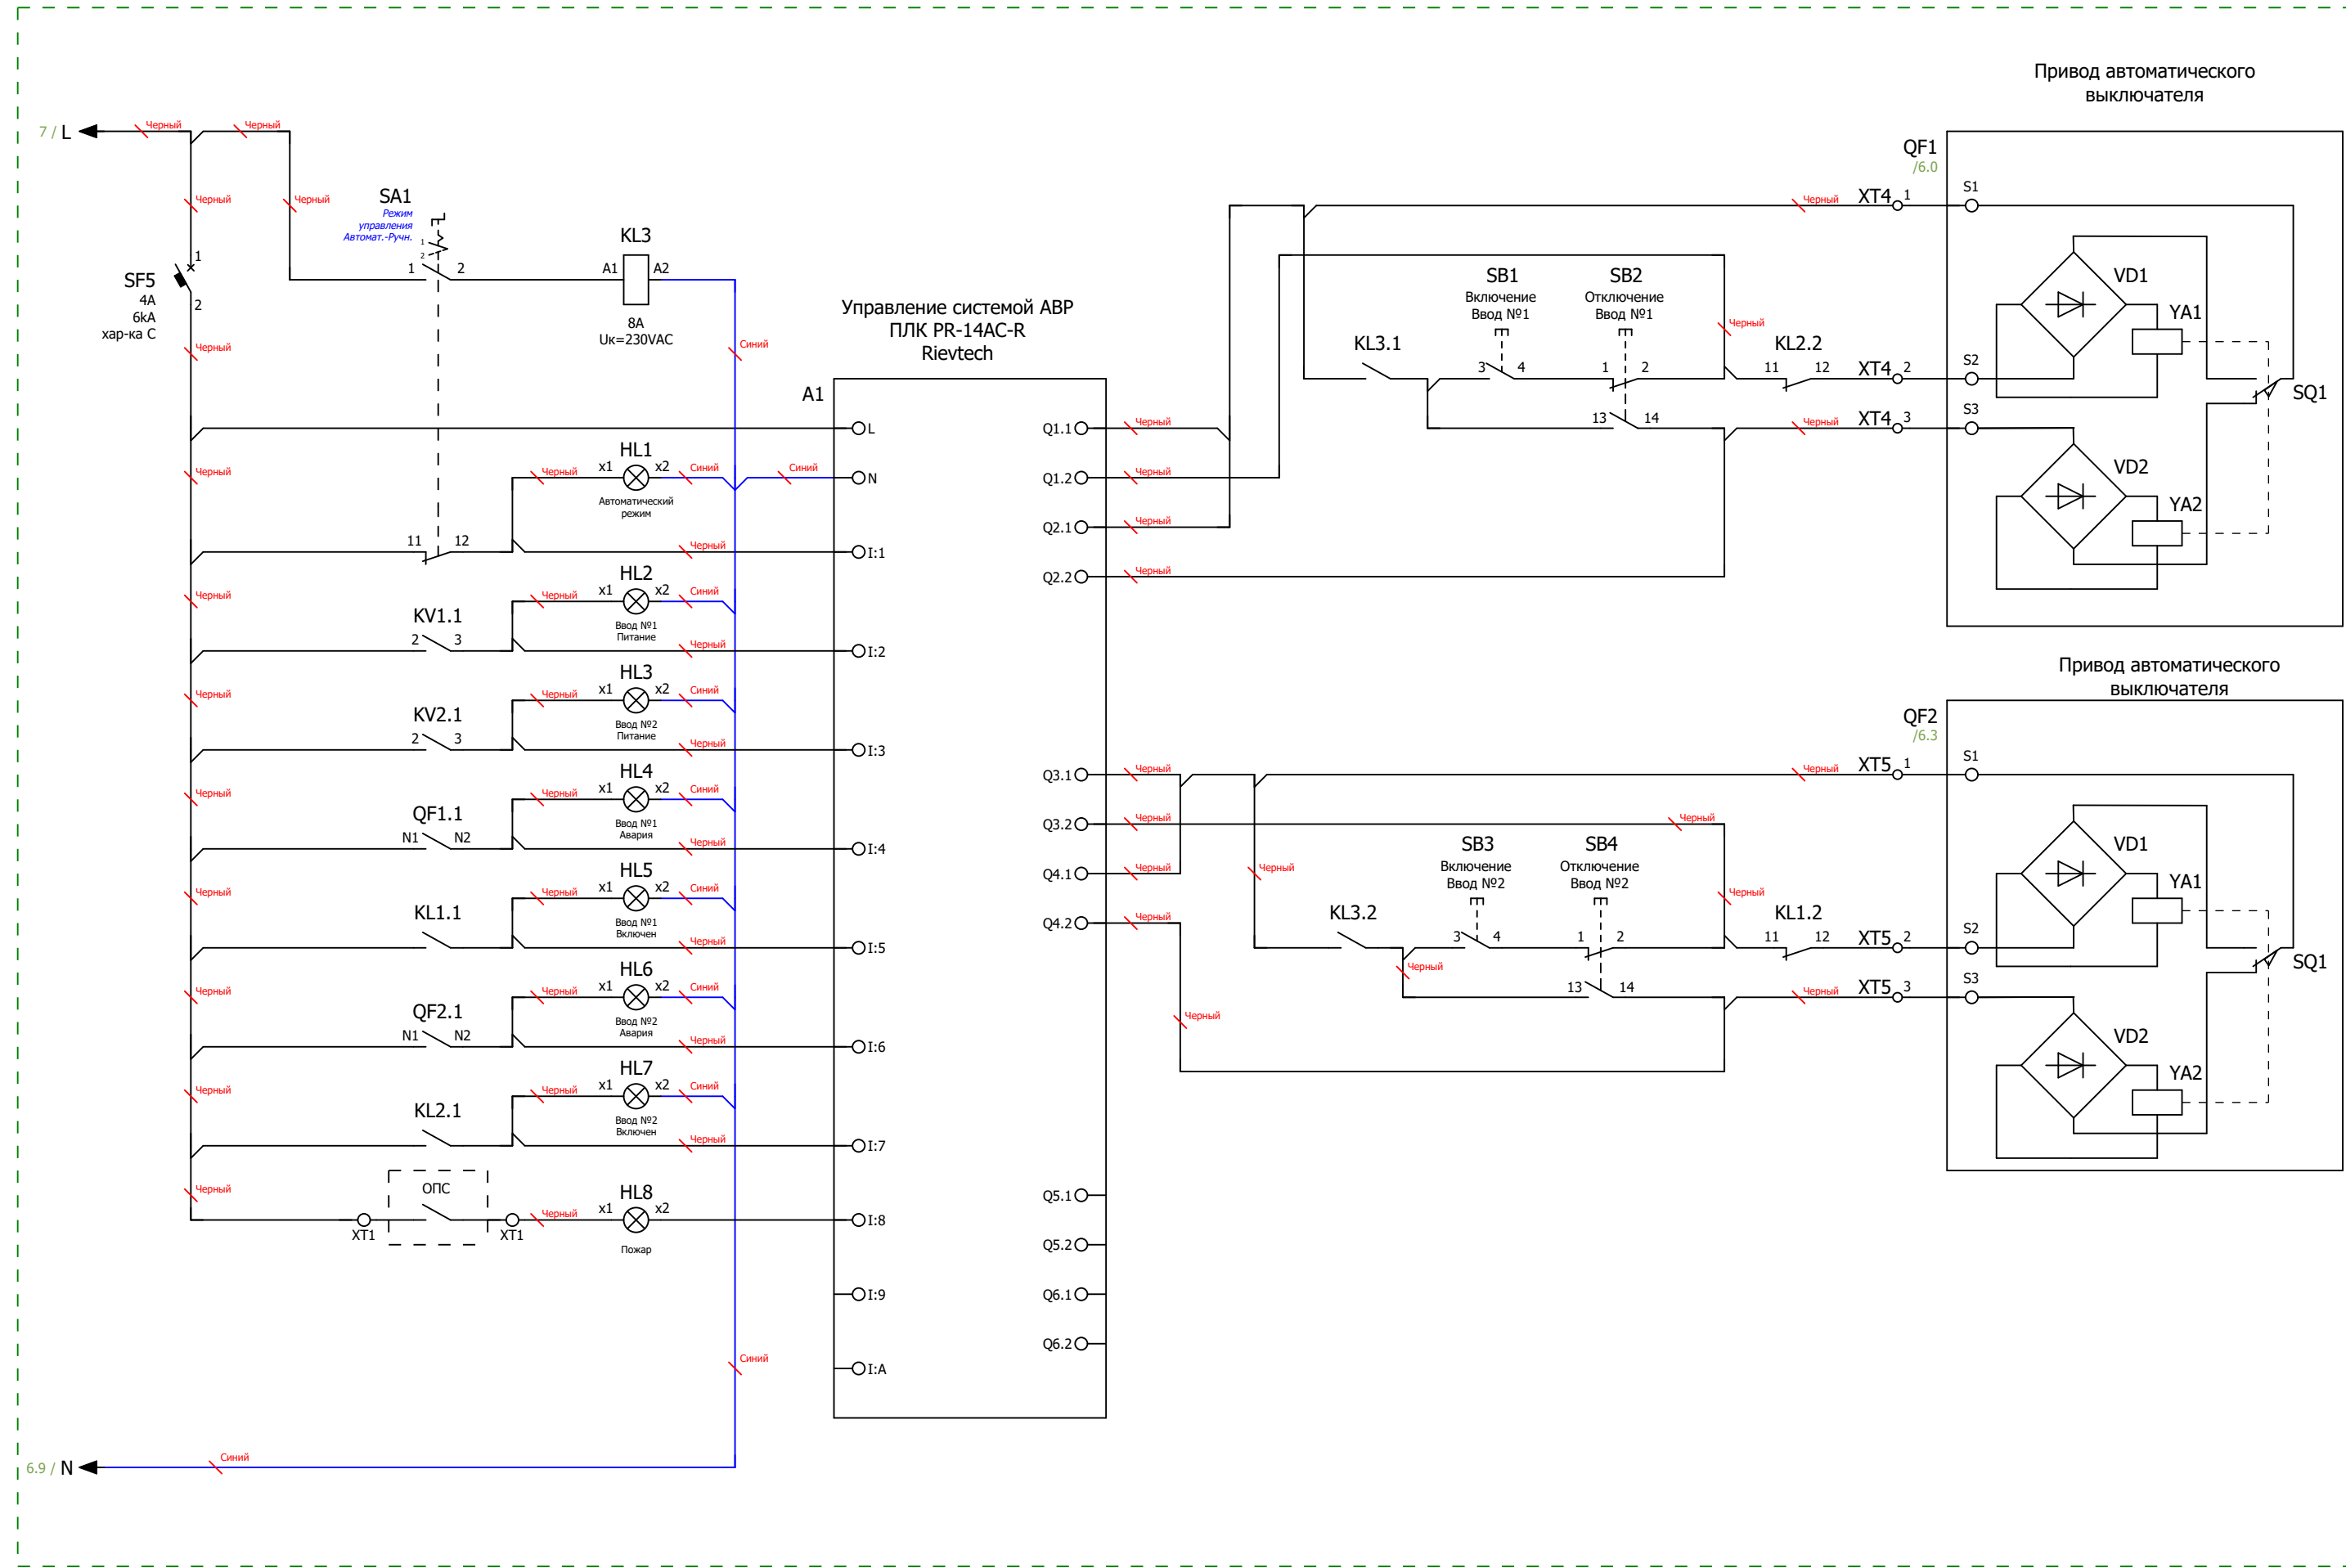


Схема управления АВР и индикации

					Листов
Ред.	Листов	№ докум	Подп	Дата	

Формат		Зона	Поз.	Обозначение			Наименование			Кол	Примечание	
				A1			Микро ПЛК Rieveteсh PR-14AC-R , 10 DI, 4 DO(R 10A), AC 110-240V			1		
				KL1...KL3			PCB реле силовое,2 перекл. конт, 8A, 230V AC, 5mm			3		
				KL1...KL3			Зажим с винтовыми клеммами			3		
				KM1;KM2			Контактор модульный KM20-22M AC IEK 20A 2NO+2NC			2		
				KV1;KV2			Реле напряжения РНПП-311М-УХЛ3.1			2		
				PW1;PW2			Счетчик Меркурий 234 ARTM-03 PBR.R, 5(10)A, 3x230/400B, 0,5S,2xRS-485			2		
				PW1;PW2			Коробка испытательная переходная ИК			2		
				QF1;QF2			Выключатель автоматический в литом корпусе BA88-37 3P 315A 35kA IEK			2		
				QF1;QF2			Электропривод ЭП-35/37 230B IEK			2		
				QF1;QF2			Шины выносные комп. 3 шт.для авт выкл в литом корпусе			4		
				QF3;QF4			Выключатель автоматический в литом корпусе BA88-35 3P 160A 35kA IEK			2		
				QF5...QF7			Автоматический выключатель модульный IEK KARAT BA47-100 3P C 63A 6kA			3		
				QS1;QS2			Выключатель-разъединитель ВРК без рукоятки управления KARAT 3P 400A IEK			2		
				QS1;QS2			KARAT Рукоятка прямого управления для ВРК 315-400A IEK			2		
				SF1;SF2			Автоматический выключатель модульный IEK KARAT BA47-60M 3P C 6A 6kA			2		
				SF3;SF4			Автоматический выключатель модульный IEK KARAT BA47-60M 1P C 6A 6kA			2		
				SF5			Автоматический выключатель модульный IEK KARAT BA47-60M 1P C 4A 6kA			1		
				TA1...TA6			Трансформатор тока ТШП-0,66 300/5A 5BA 0,5 40 IEK			6		
				XT4;XT5			Клемма проходная, винтовой зажим, 2 точки подключения, 16 кв.мм, серая			8		
				HL1			Сигнальная лампа, 100-230VAC, 22мм, IP65,желтая			1		
				HL2;HL3			Сигнальная лампа, 100-230VAC, 22мм, IP65, белая			2		
				HL4;HL6;HL8			Сигнальная лампа, 100-230VAC, 22мм, IP65, красная			3		
				HL5;HL7			Сигнальная лампа, 100-230VAC, 22мм, IP65, зеленая			2		
				SA1			Переключатель, 1P, 20A, тип 1-0-2, 1NO на 1_0_2, на дверь, фронт IP65			1		
				SB1;SB3			Кнопка СР, зеленая, без фиксации, плоская, 1NO, 4A 230V AC15, 22mm, IP65			2		
				SB2;SB4			Кнопка СР, красная, без фиксации, плоская, 1NC, 4A 230V AC15, 22mm, IP65			2		
				DIN1...DIN4			Несущая шина (DIN), исполнение TS 35/15			5		
				TR1			Зажим на DIN-рейку пластиковый 1 винт			21		
				U1			Цоколь для напольных шкафов 600x800x100мм серый			2		
				Ред.	Листов	№ докум	Подп	Дата				
				Разраб								
Инв. № подл	Пров									Лит	Лист	Листов
	Т.контр										9	10
	Рук											
	Н.контр											
	Утв											
												

[illegible]