

ООО "ПИРИС"

PIRIS

Техническая Документация

ВРУ с АВР 400 А

С приборами учёта и управлением с ПЛК

ВРУ-PRS-ABP-A-2-01-400-DEK

Контакты	
Номенкл.	
Опис. и парам.	



Содержание

Лист	Название
1	Титульный лист
2	Содержание
3	Габаритный чертеж
4	Габаритный чертеж.3D-модель
5	Габаритный чертеж.3D-модель
6	ЭЗ. Схема силовая
7	ЭЗ. Схема мини-ABP питания цепей управления блока ABP
8	ЭЗ. Схема управления ABP и индикации
9	Групповая спецификация компонентов. Лист 1
10	Групповая спецификация компонентов. Лист 2

	Подп. и дата		Инв. № дубл		Взам. инв. №		Подп. и дата	
Инв. № подл	Пров	Т.контр	Рук	Н.контр	Утв	Лит	Лист	Листов
							2	10
								

Вид с дверями


Вид без дверей

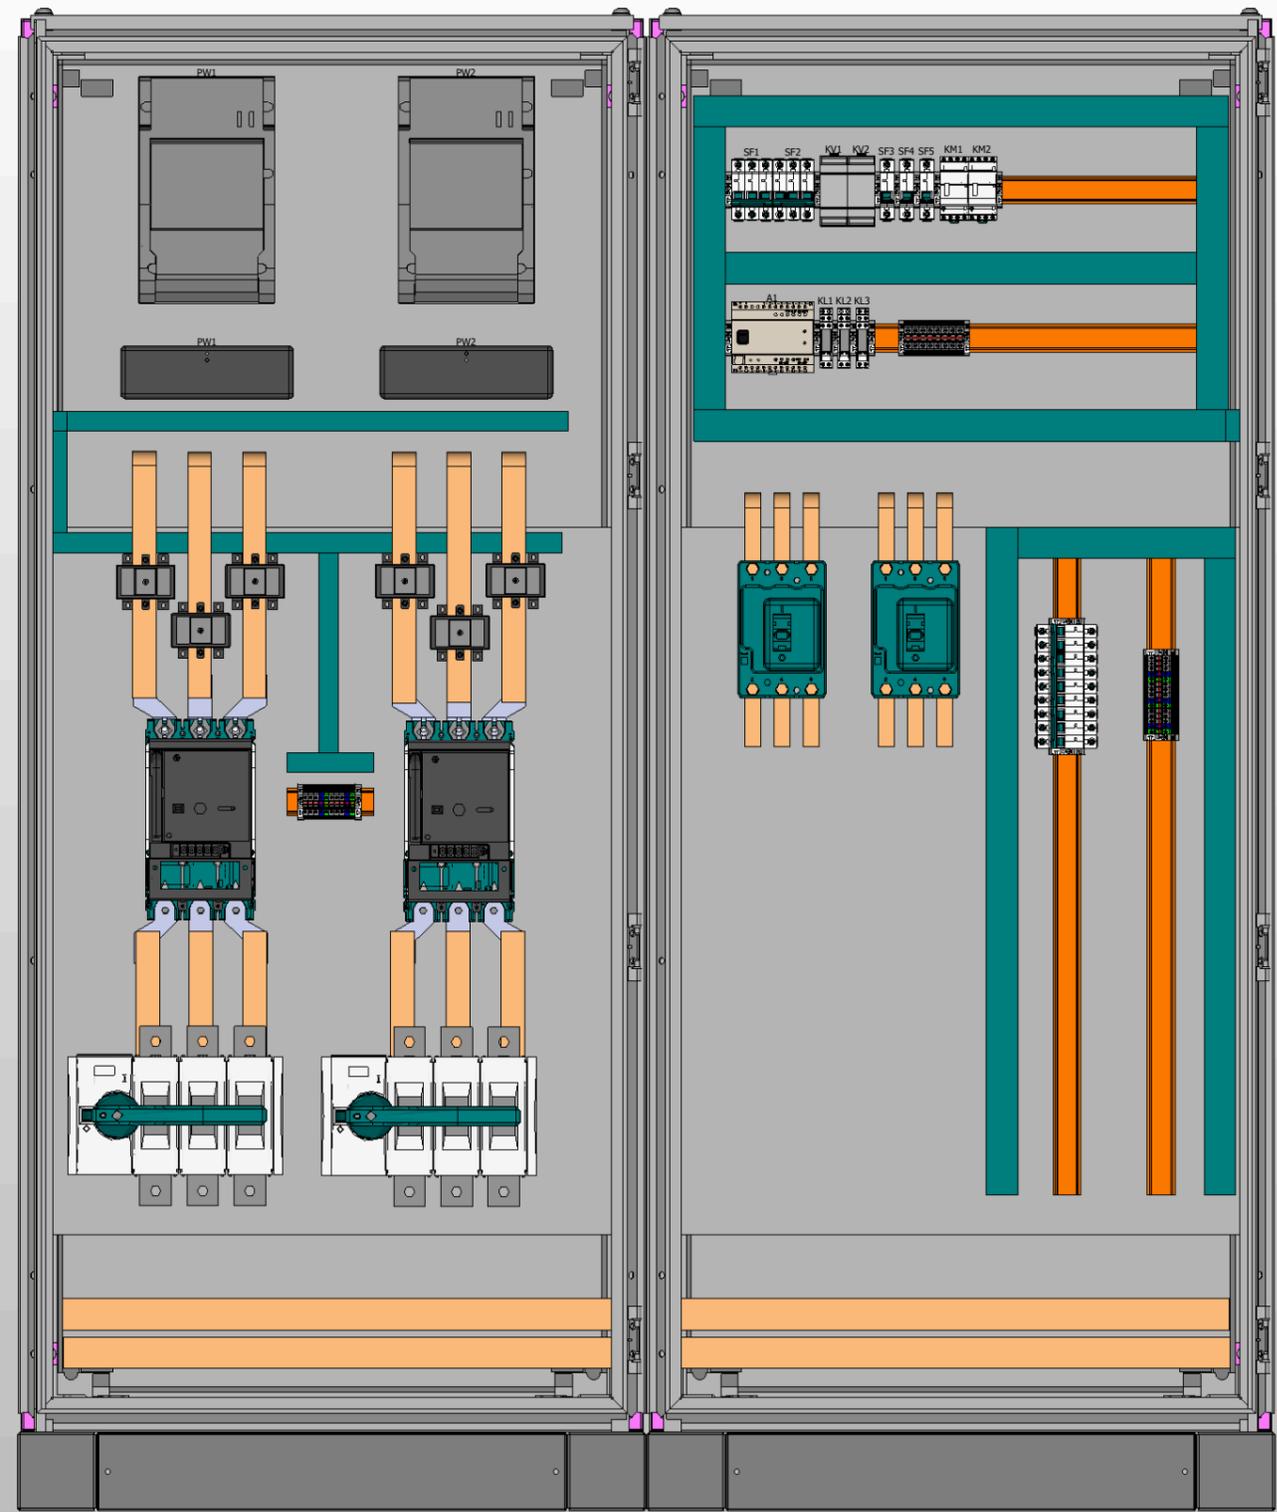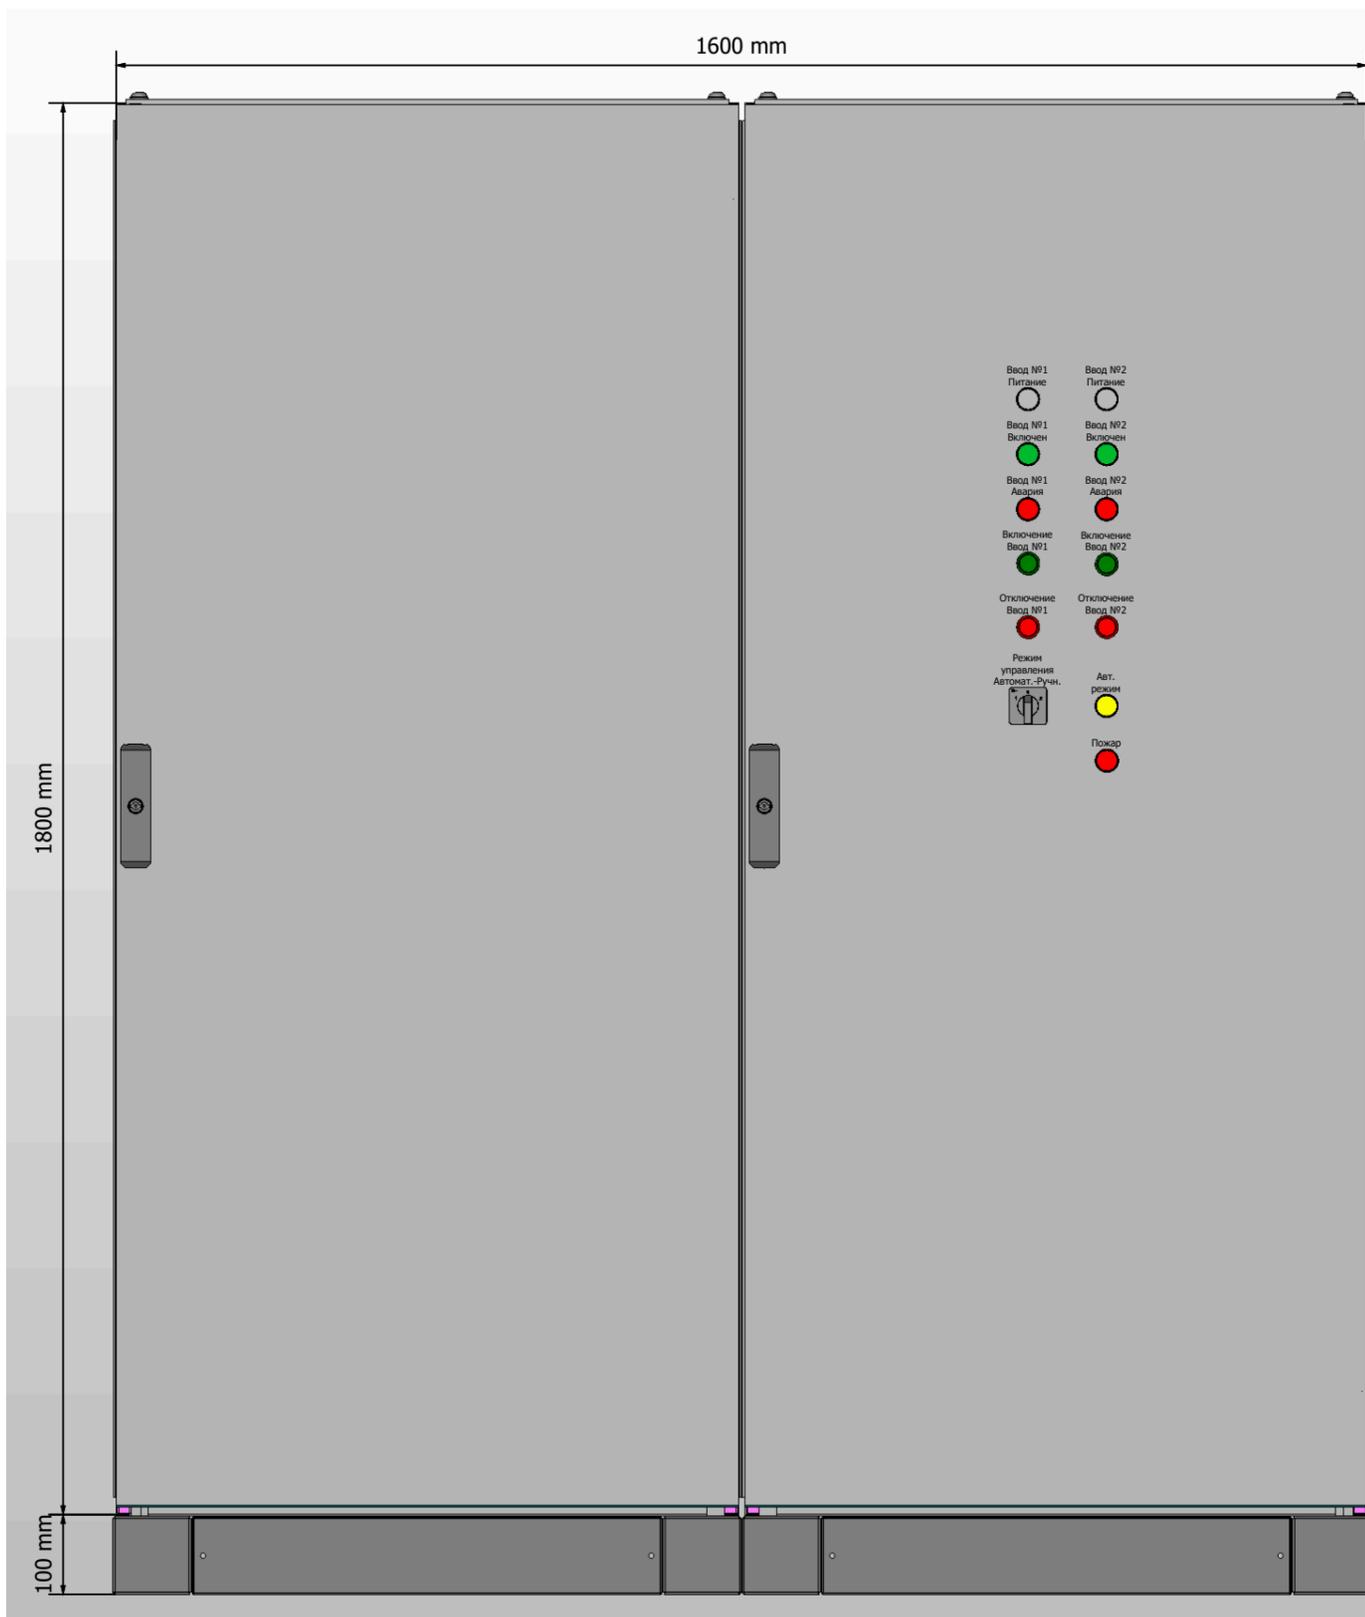

1. Степень защиты шкафа IP31.
2. Цвет RAL7035.
3. Глубина корпуса составляет 600 мм.
4. Токоведущие части и силовые автоматы зашиты поликарбонатом.

Инв. № подл.	Подп. и дата


Ред.	Листов	№ докум	Подп	Дата	Листов
					3

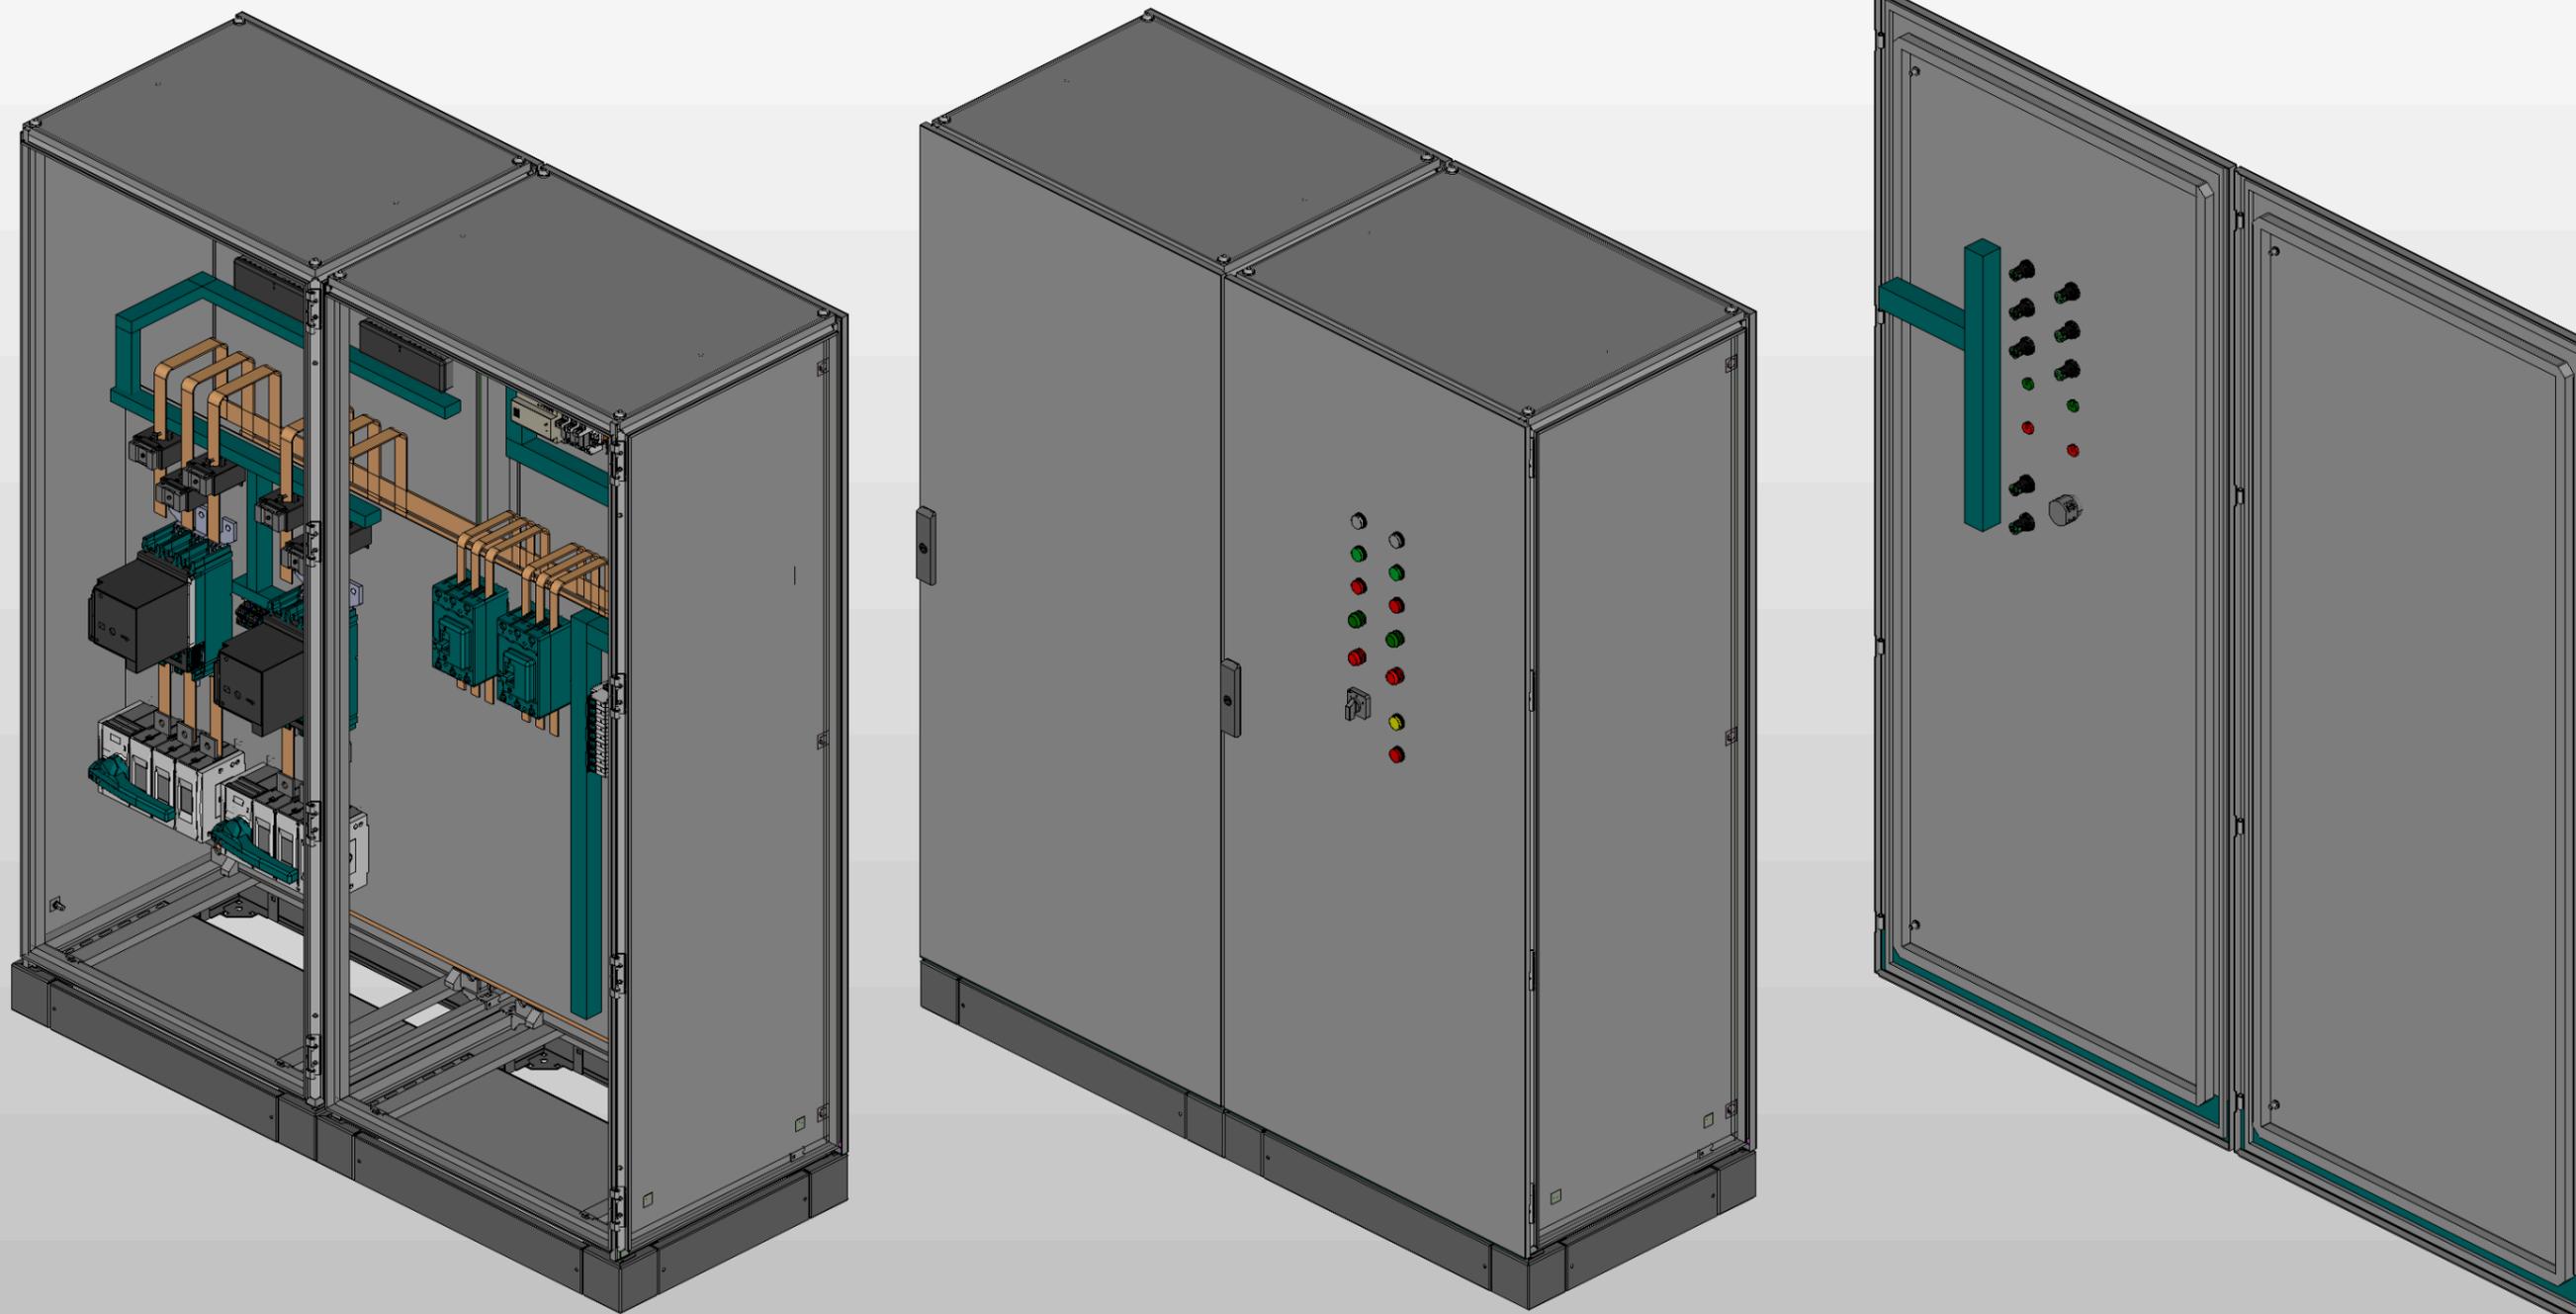

* Предусмотрен ввод и вывод кабеля снизу

Инв. № подл.	Подп. и дата

Ред.	Листов	№ докум	Подп	Дата

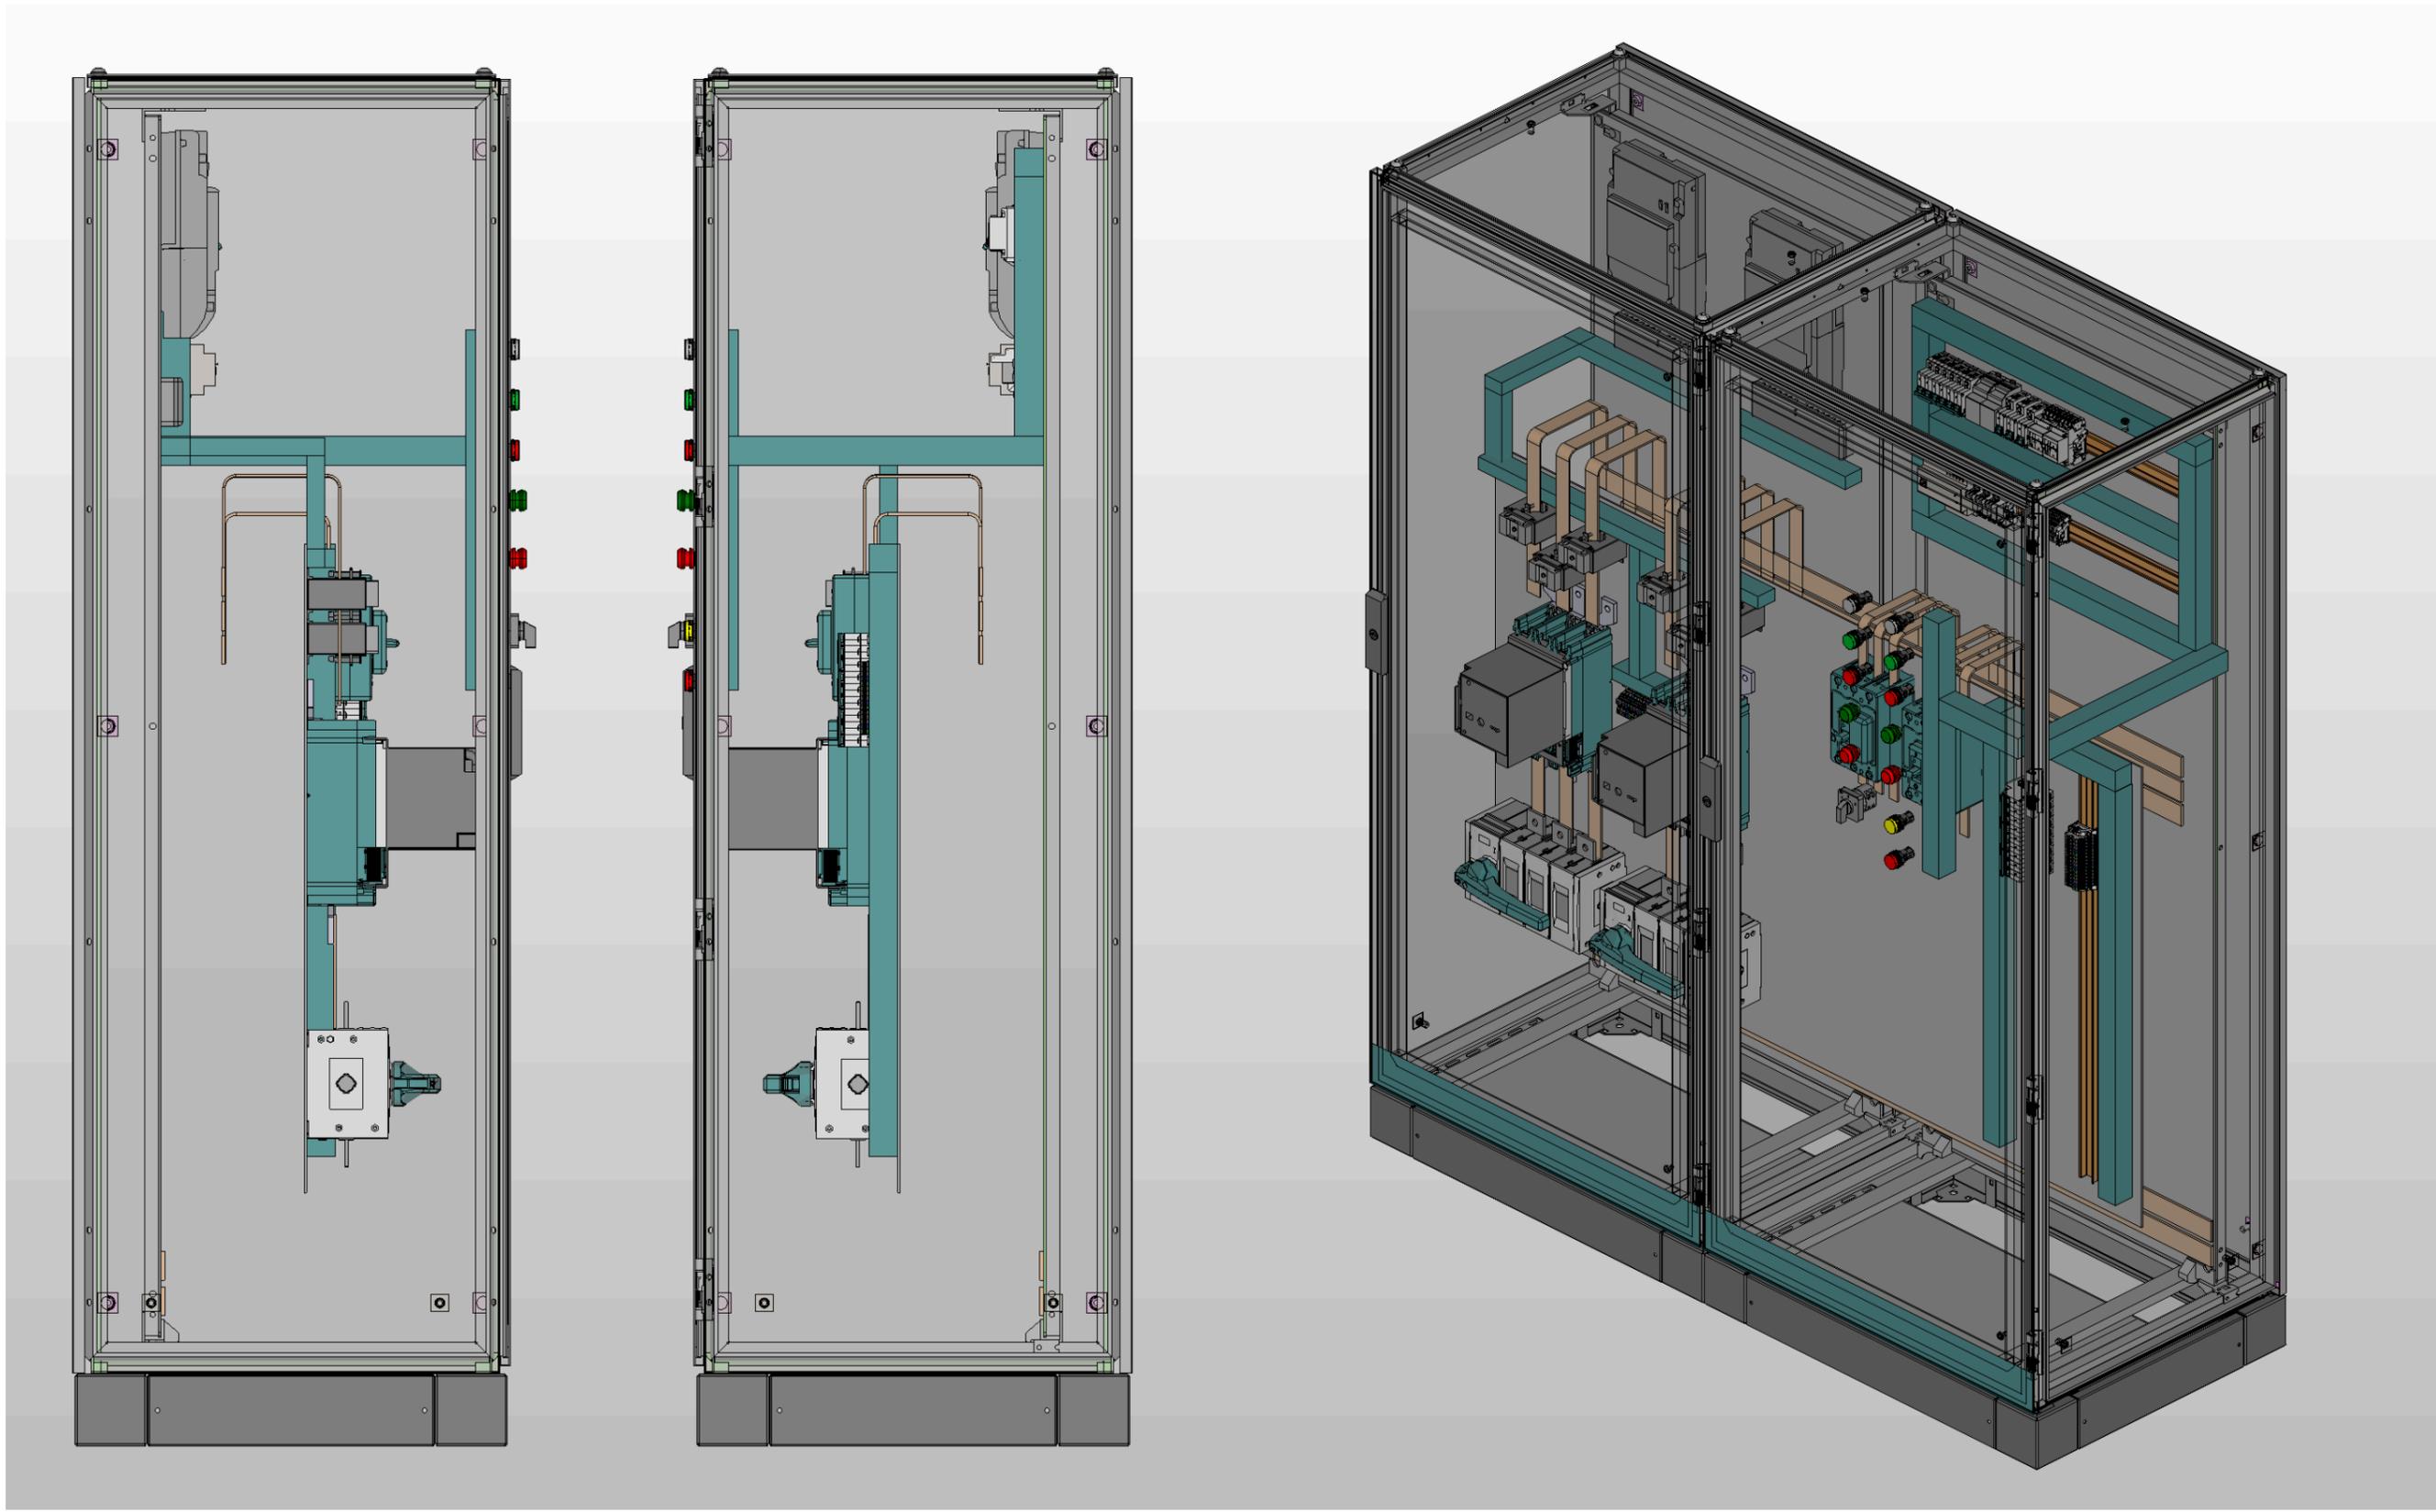

Инв. № подл.	Подп. и дата

Ред.	Листов	№ докум	Подп	Дата

Листов
5

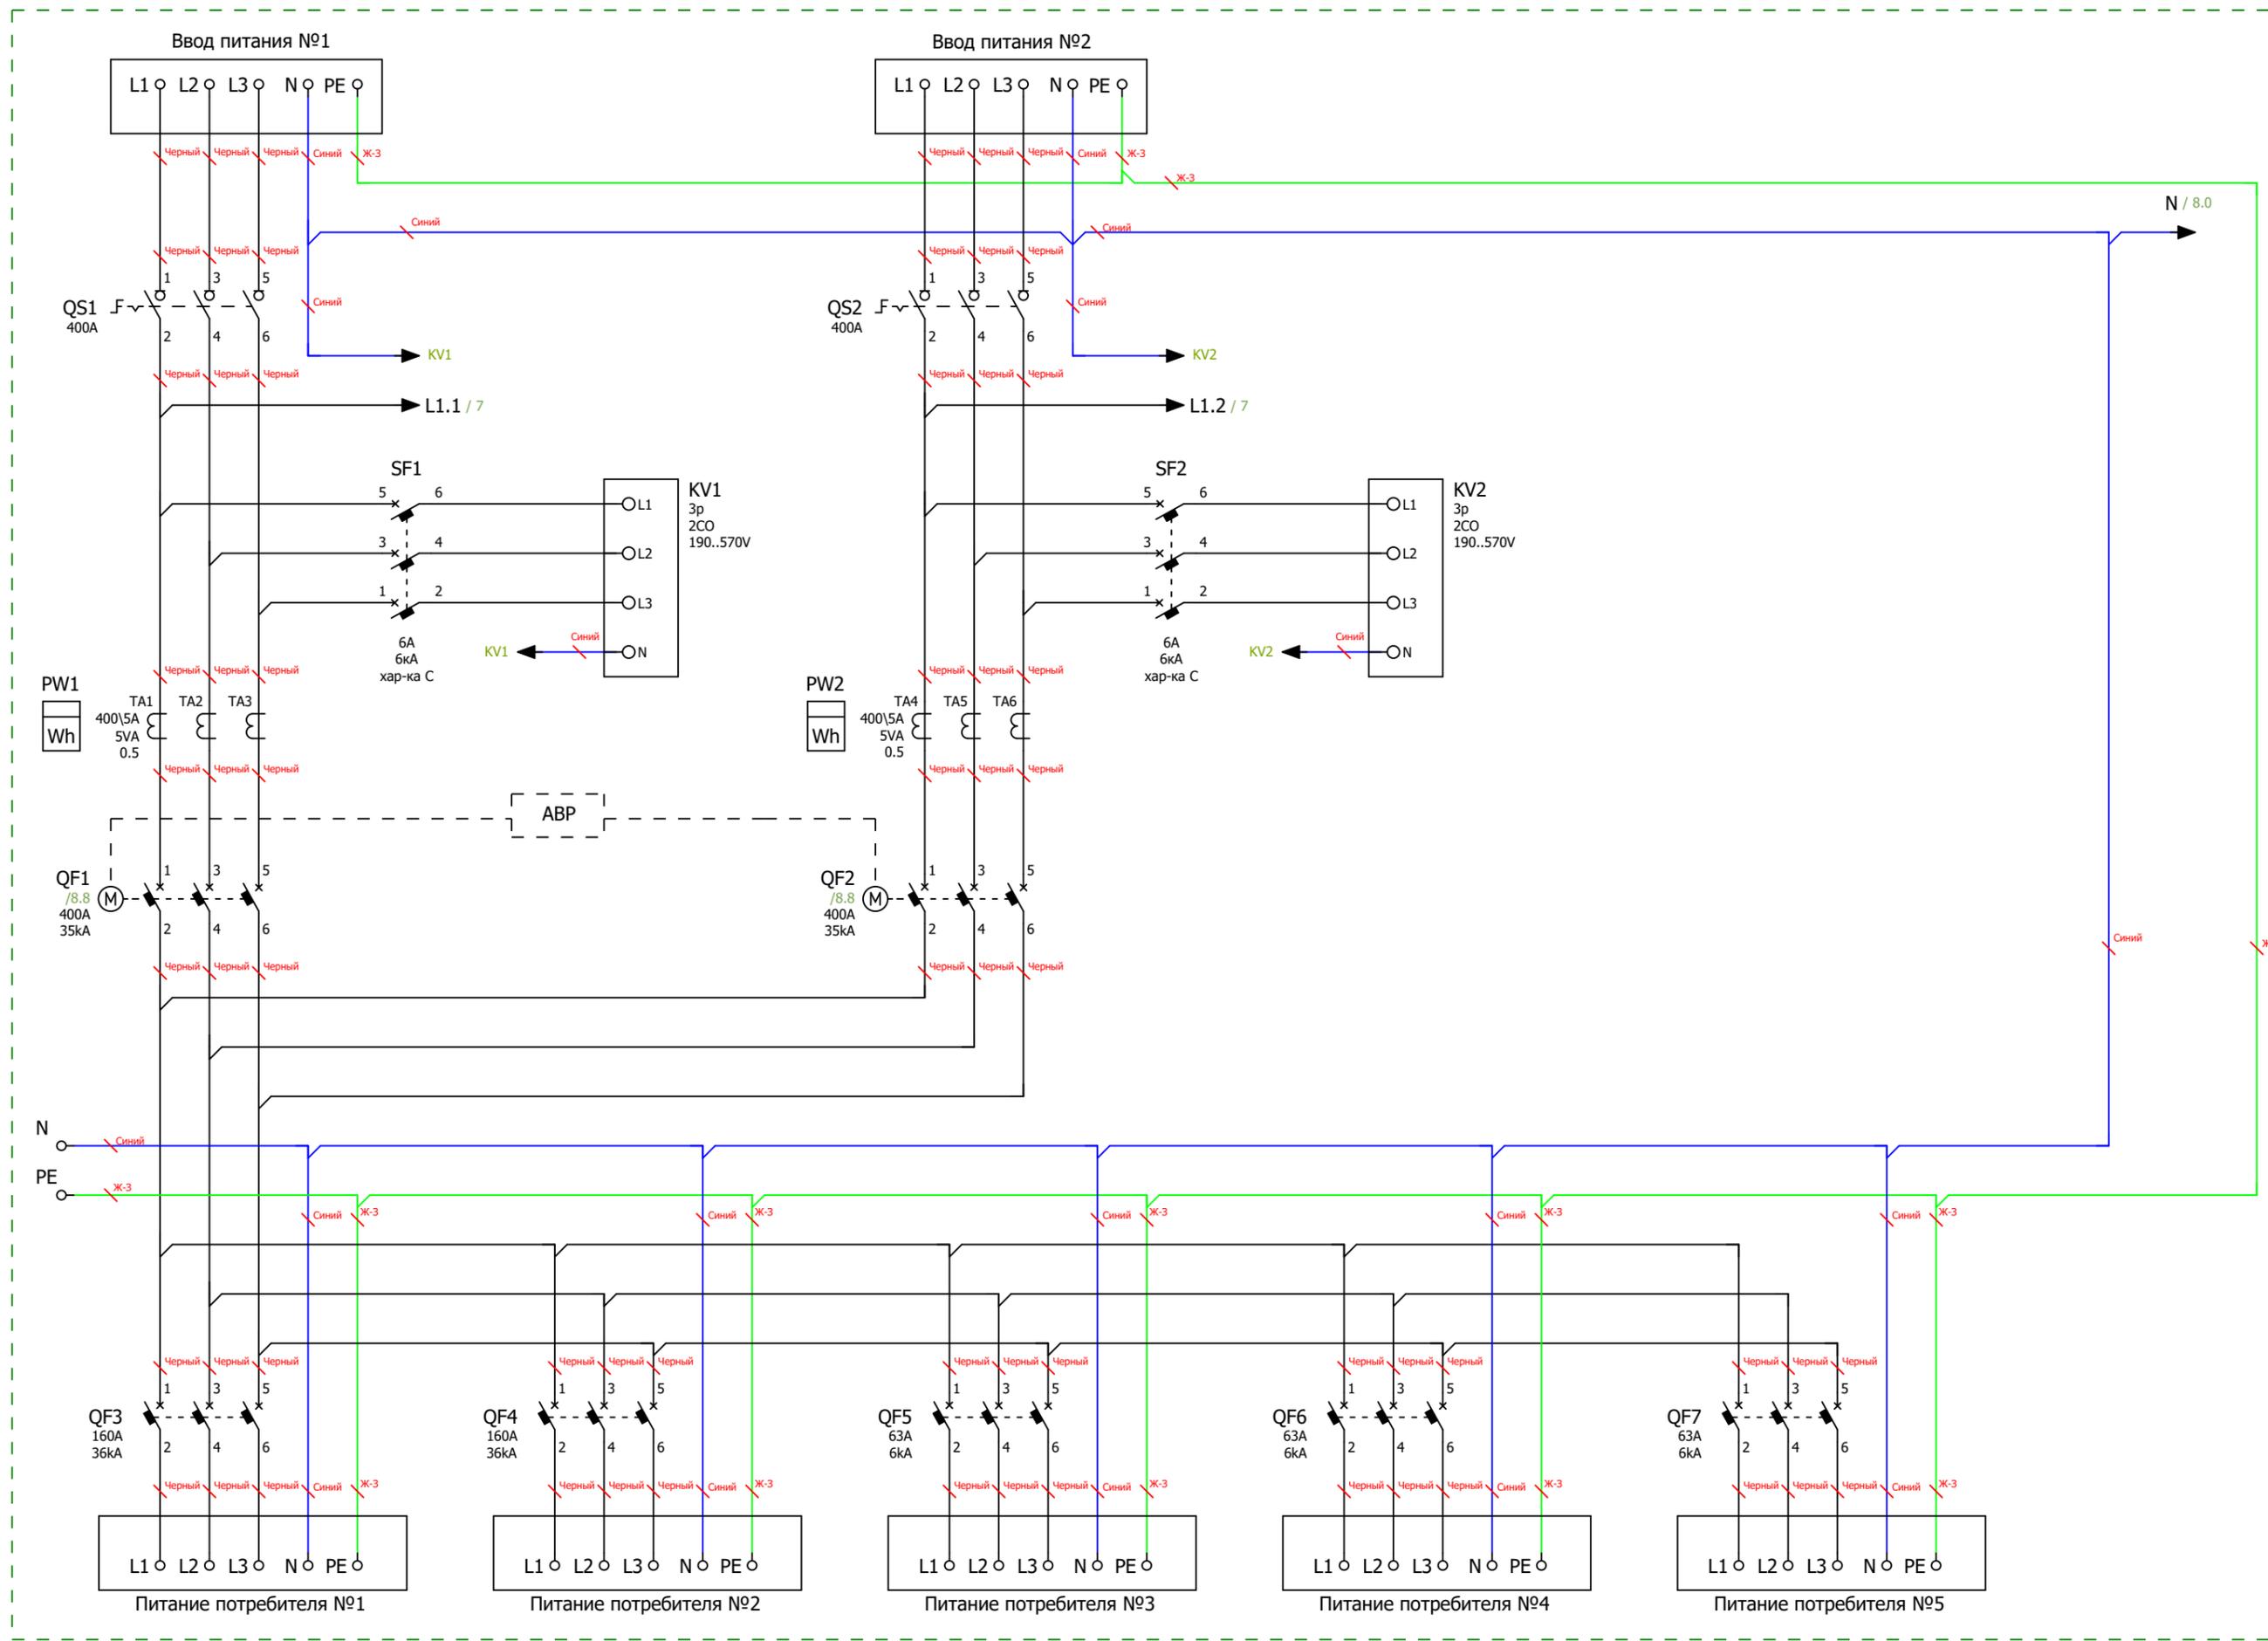


Схема электрическая силовая

Подп. и дата	
Инв. № подл.	

Ред.	Листов	№ докум	Подп	Дата

Листов
6

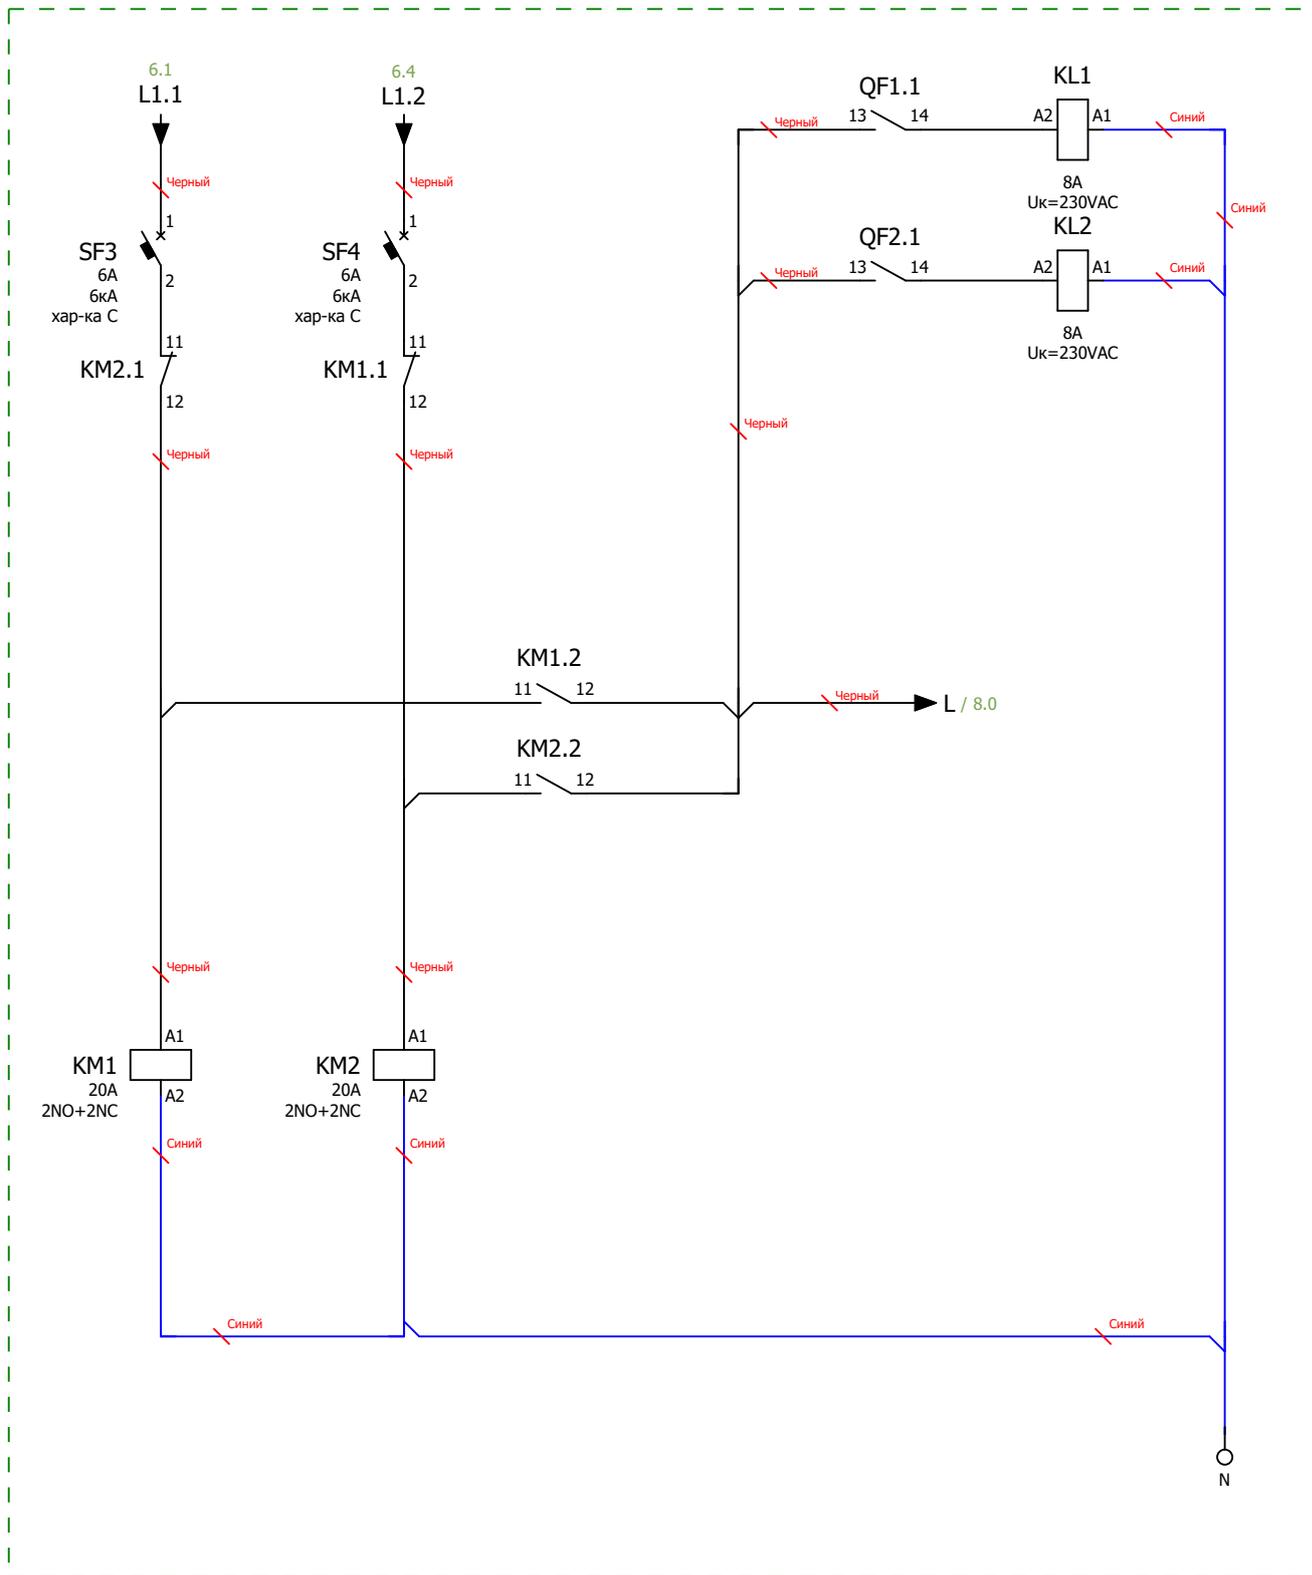


Схема мини-ABP питания цепей управления блока АВР
 Размножение контактов состояния вводных автоматических выключателей

Инв. № подл.	Подп. и дата				
Ред.	Листов	№ докум	Подп	Дата	

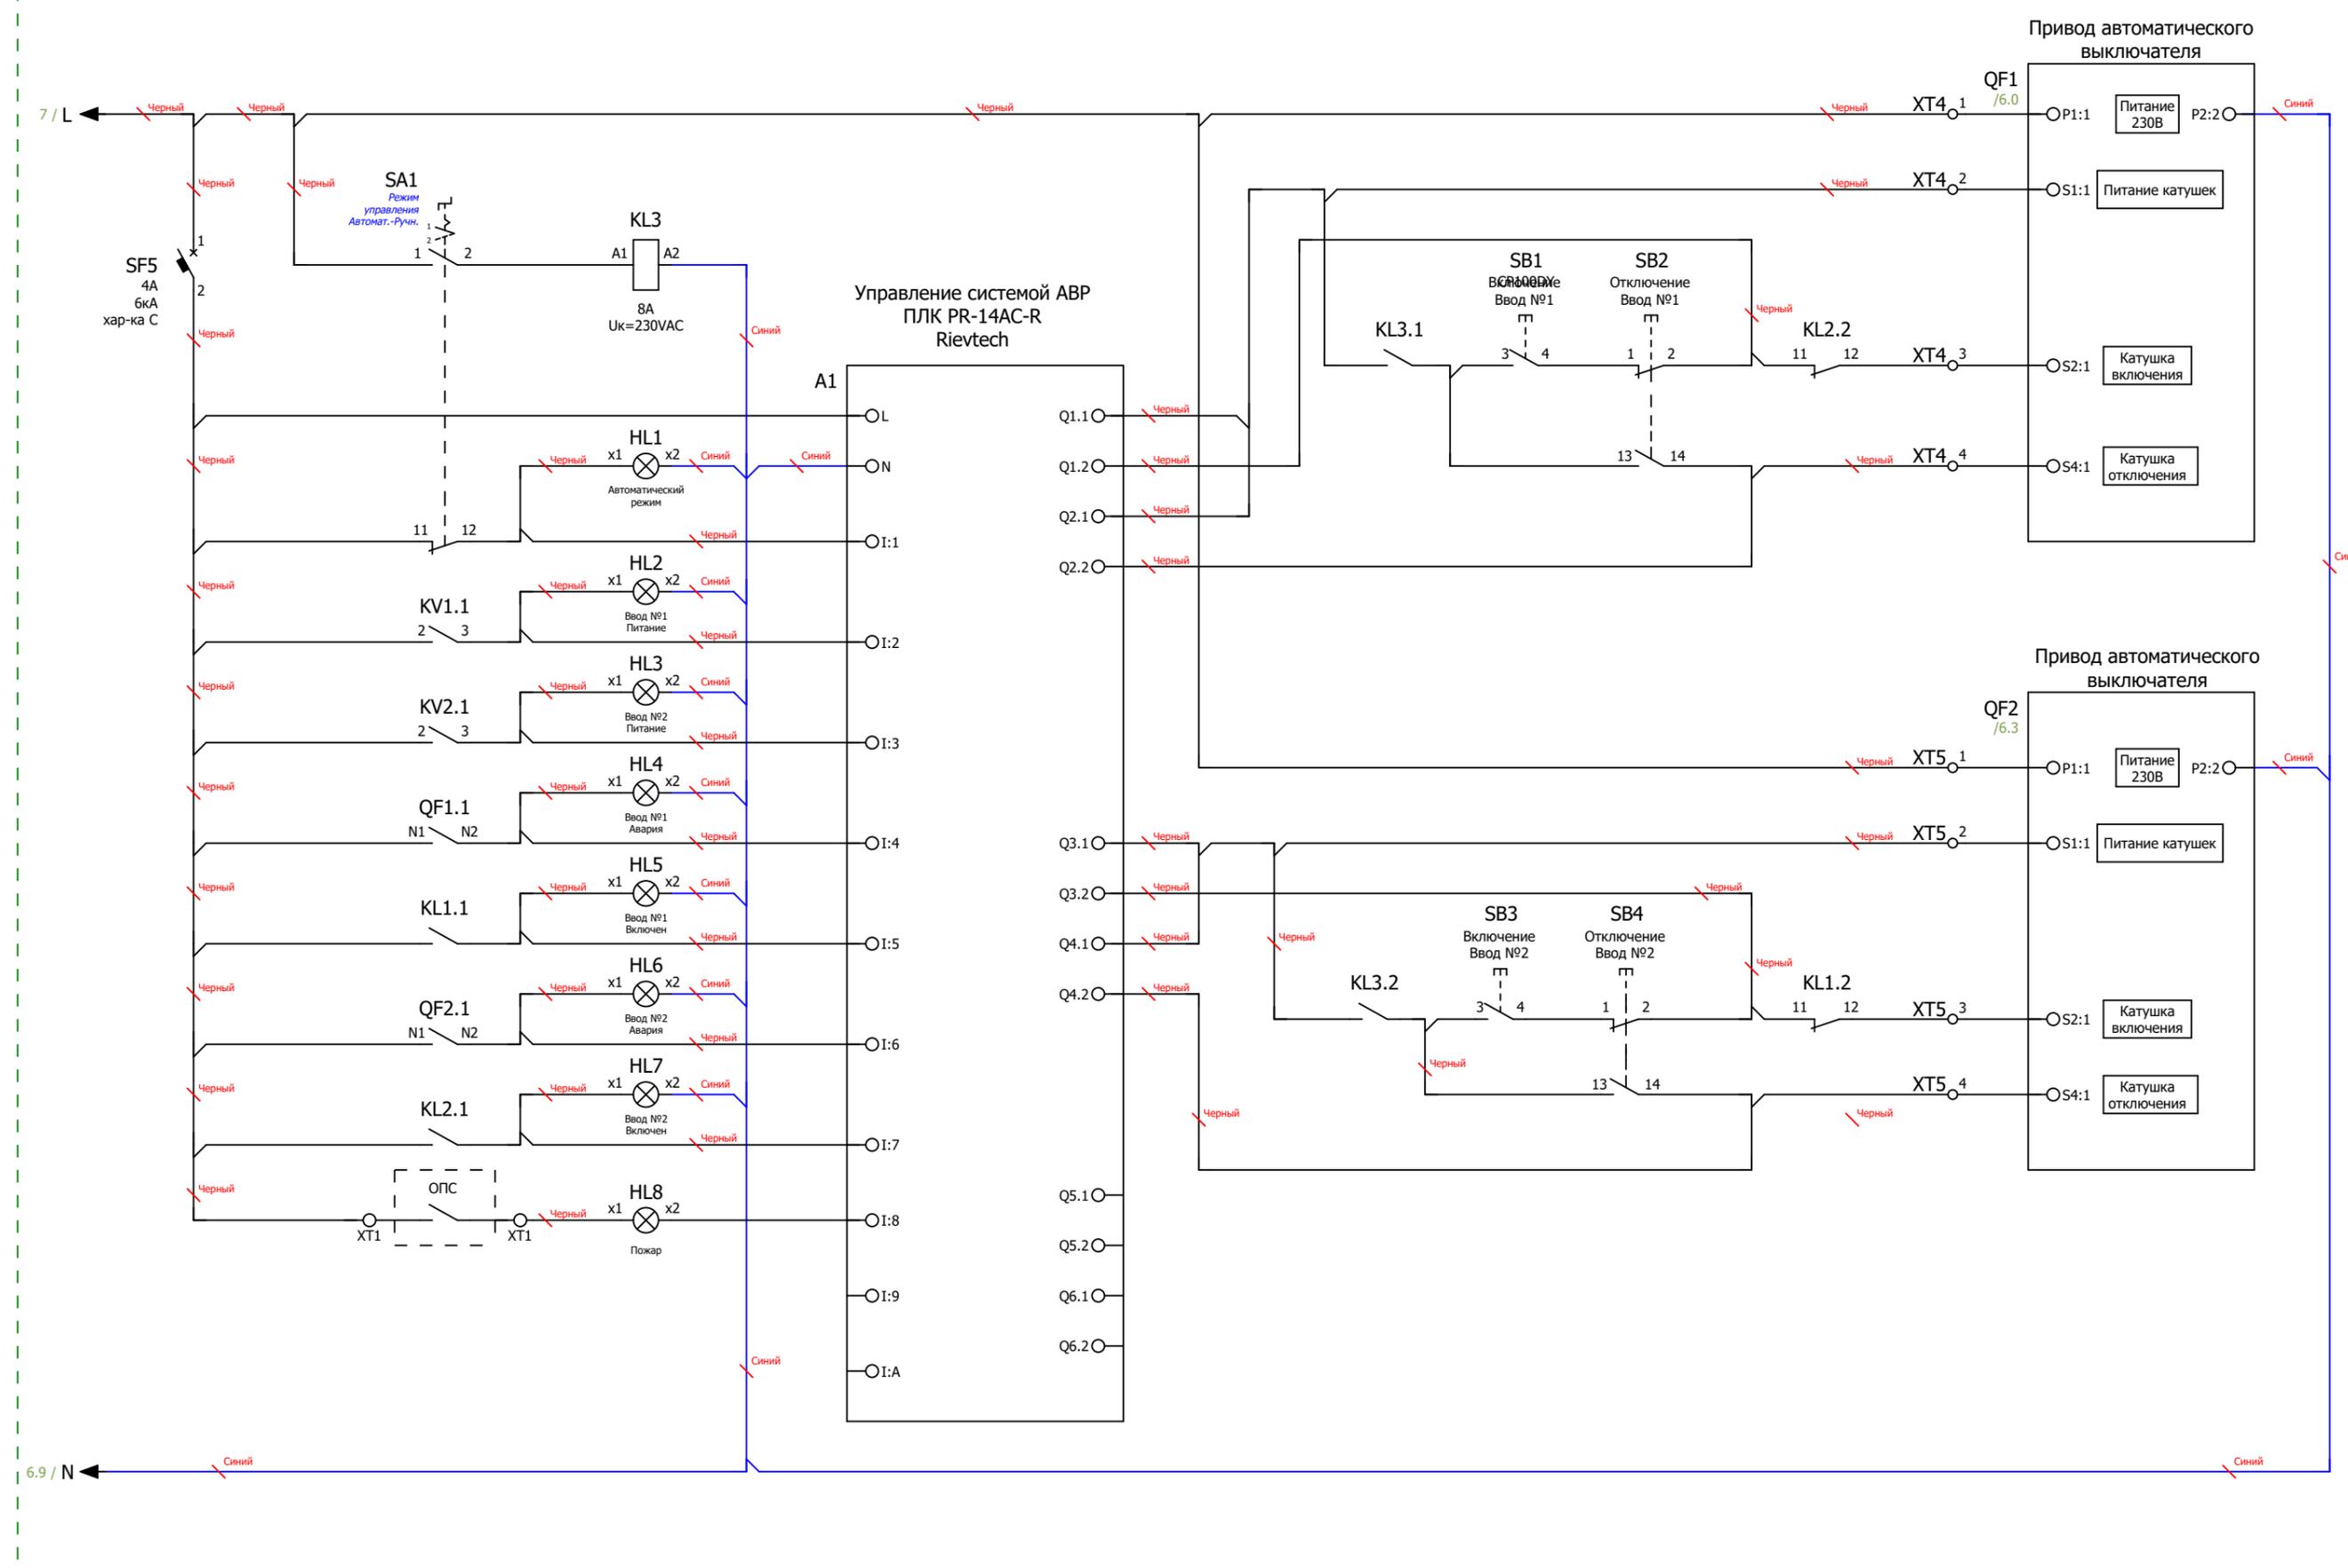


Схема управления АВР и индикации

Инд. № подл.	
Подп. и дата	

Ред.	Листов	№ докум	Подп	Дата	Листов
					8

