

ООО "ПИРИС"

PIRIS

Техническая Документация

ВРУ с АВР 400 А

С приборами учёта и управлением с ПЛК

ВРУ-PRS-ABP-A-2-1-400-EKF

Опис. и парам.	
Номенкл.	
Контакты	

Содержание



Лист	Название
1	Титульный лист
2	Содержание
3	Габаритный чертеж
4	Габаритный чертеж.3D-модель
5	Габаритный чертеж.3D-модель
6	ЭЗ. Схема силовая
7	ЭЗ. Схема мини-ABP питания цепей управления блока ABP
8	ЭЗ. Схема управления ABP и индикации
9	Групповая спецификация компонентов. Лист 1
10	Групповая спецификация компонентов. Лист 2

Подп. и дата	Инв. № дубл	Взам. инв. №	Подп. и дата
Инв. № подл	Пров	Т.контр	Рук
	Н.контр		
	Утв		


Ред.	Листов	№ докум	Подп	Дата
Разраб				
Пров				
Т.контр				
Рук				
Н.контр				
Утв				

Вид с дверями

Вид без дверей

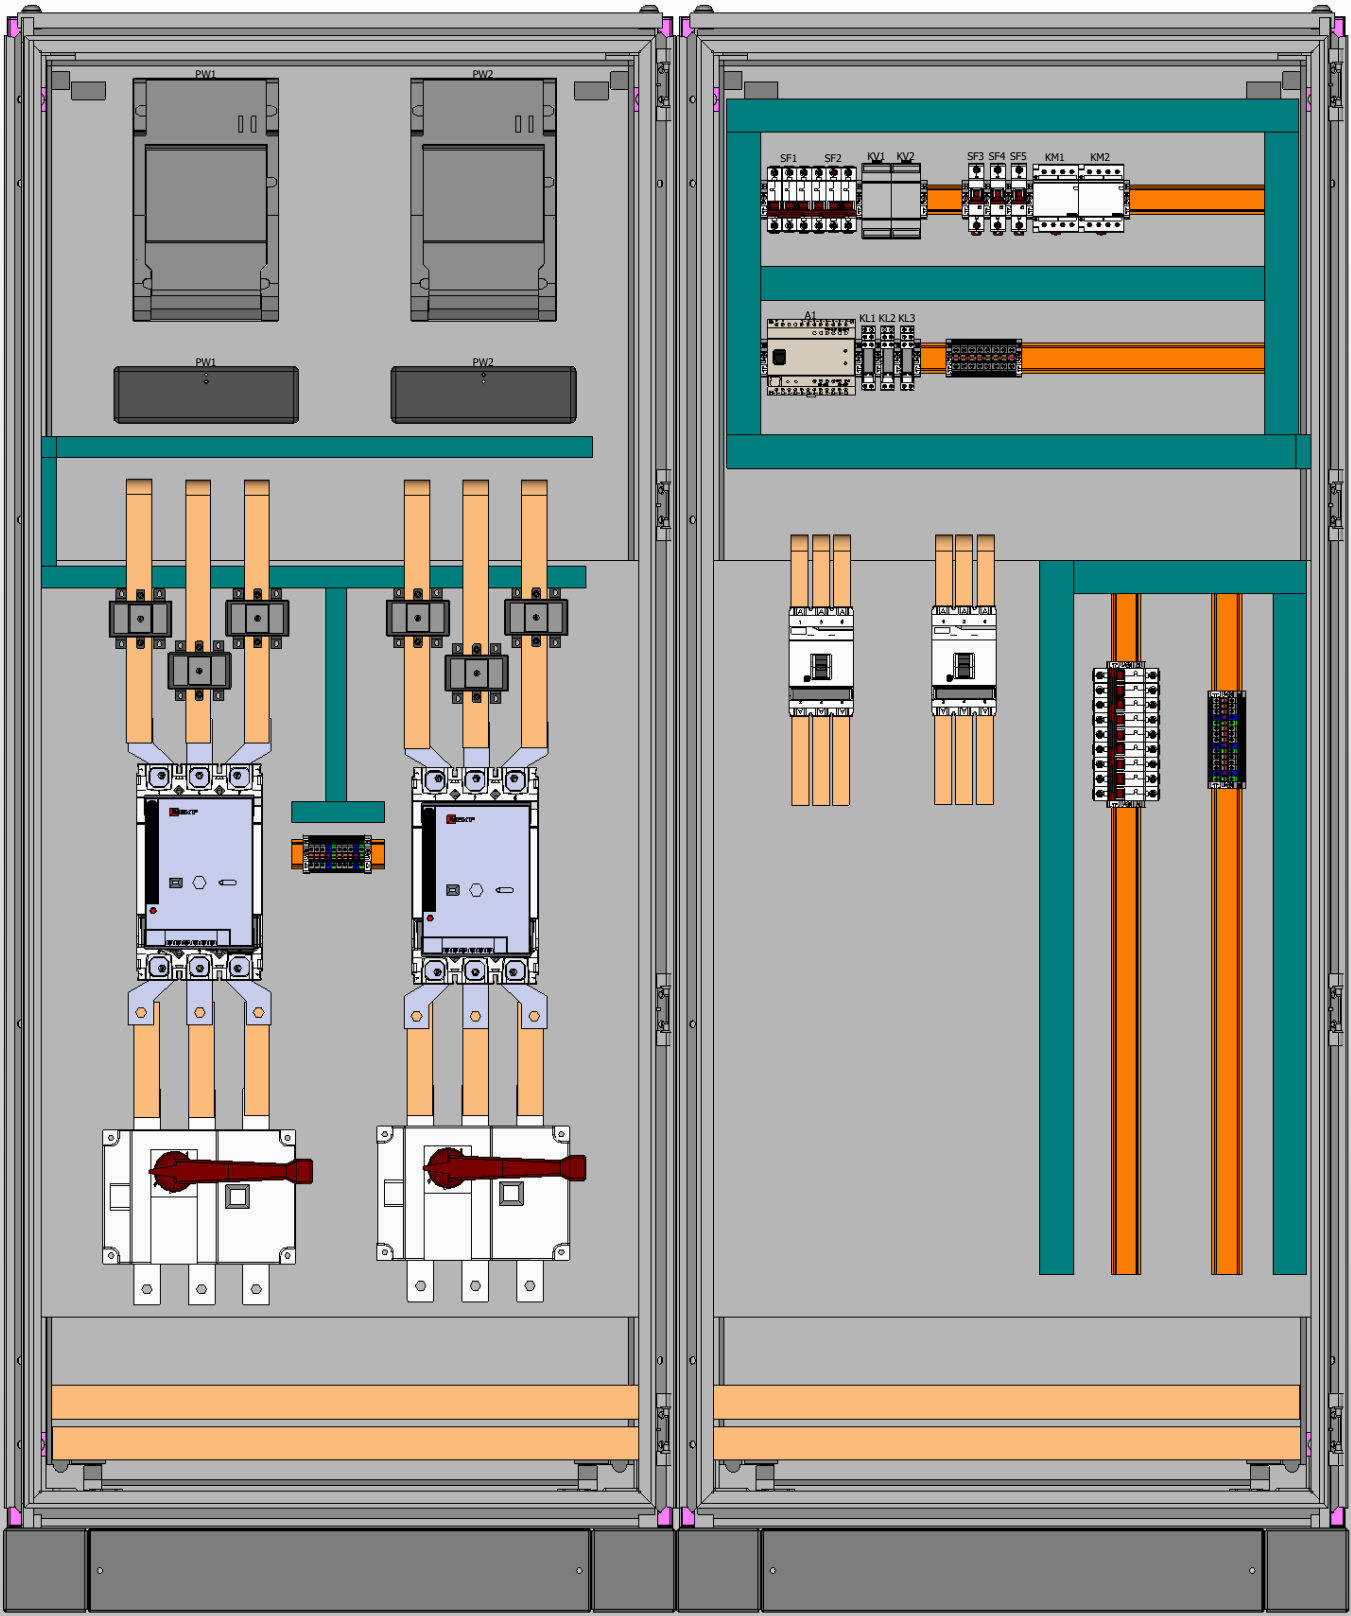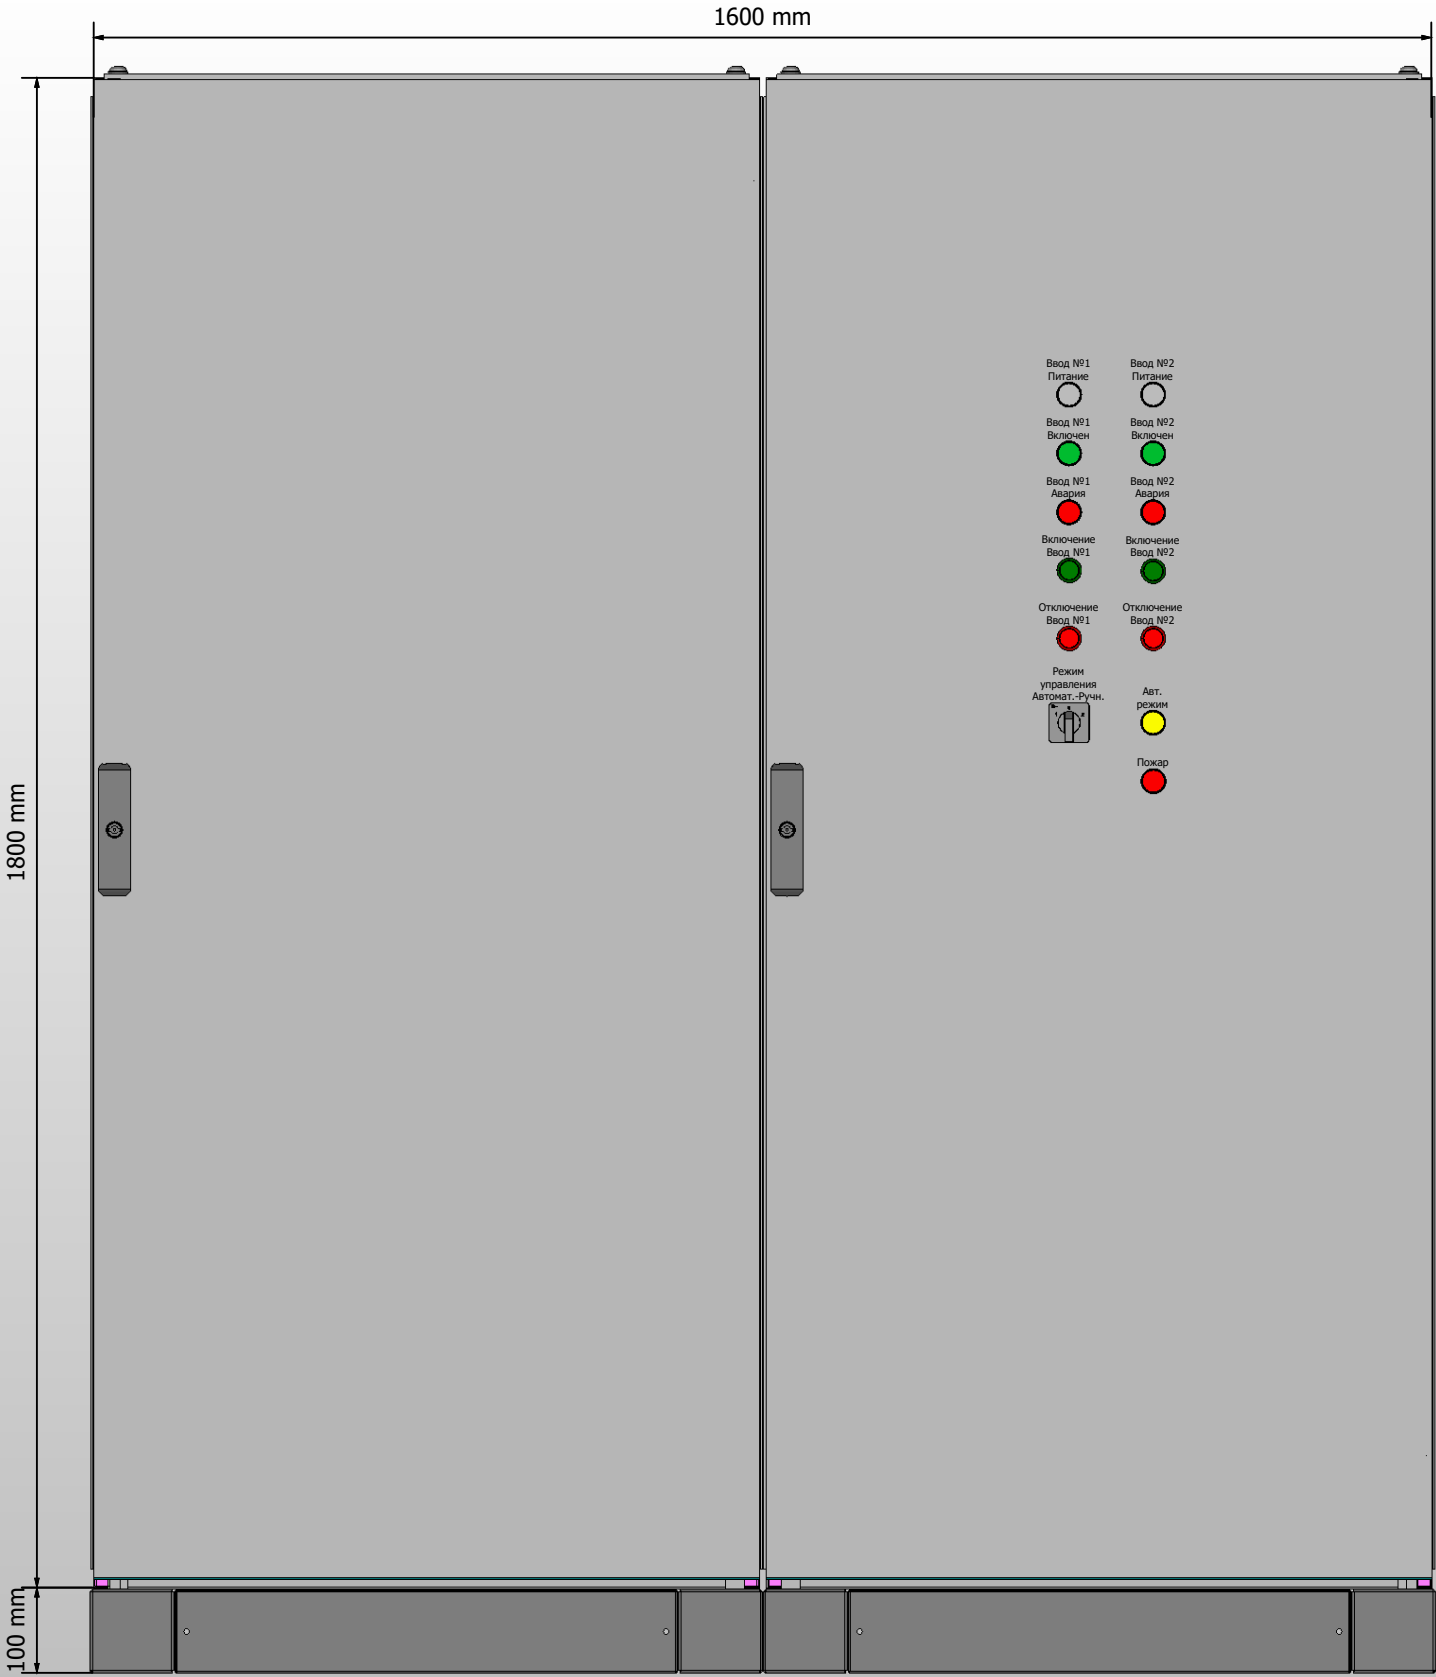

1. Степень защиты шкафа IP31.
2. Цвет RAL7035.
3. Глубина корпуса составляет 600 мм.
4. Токоведущие части и силовые автоматы зашить поликарбонатом.

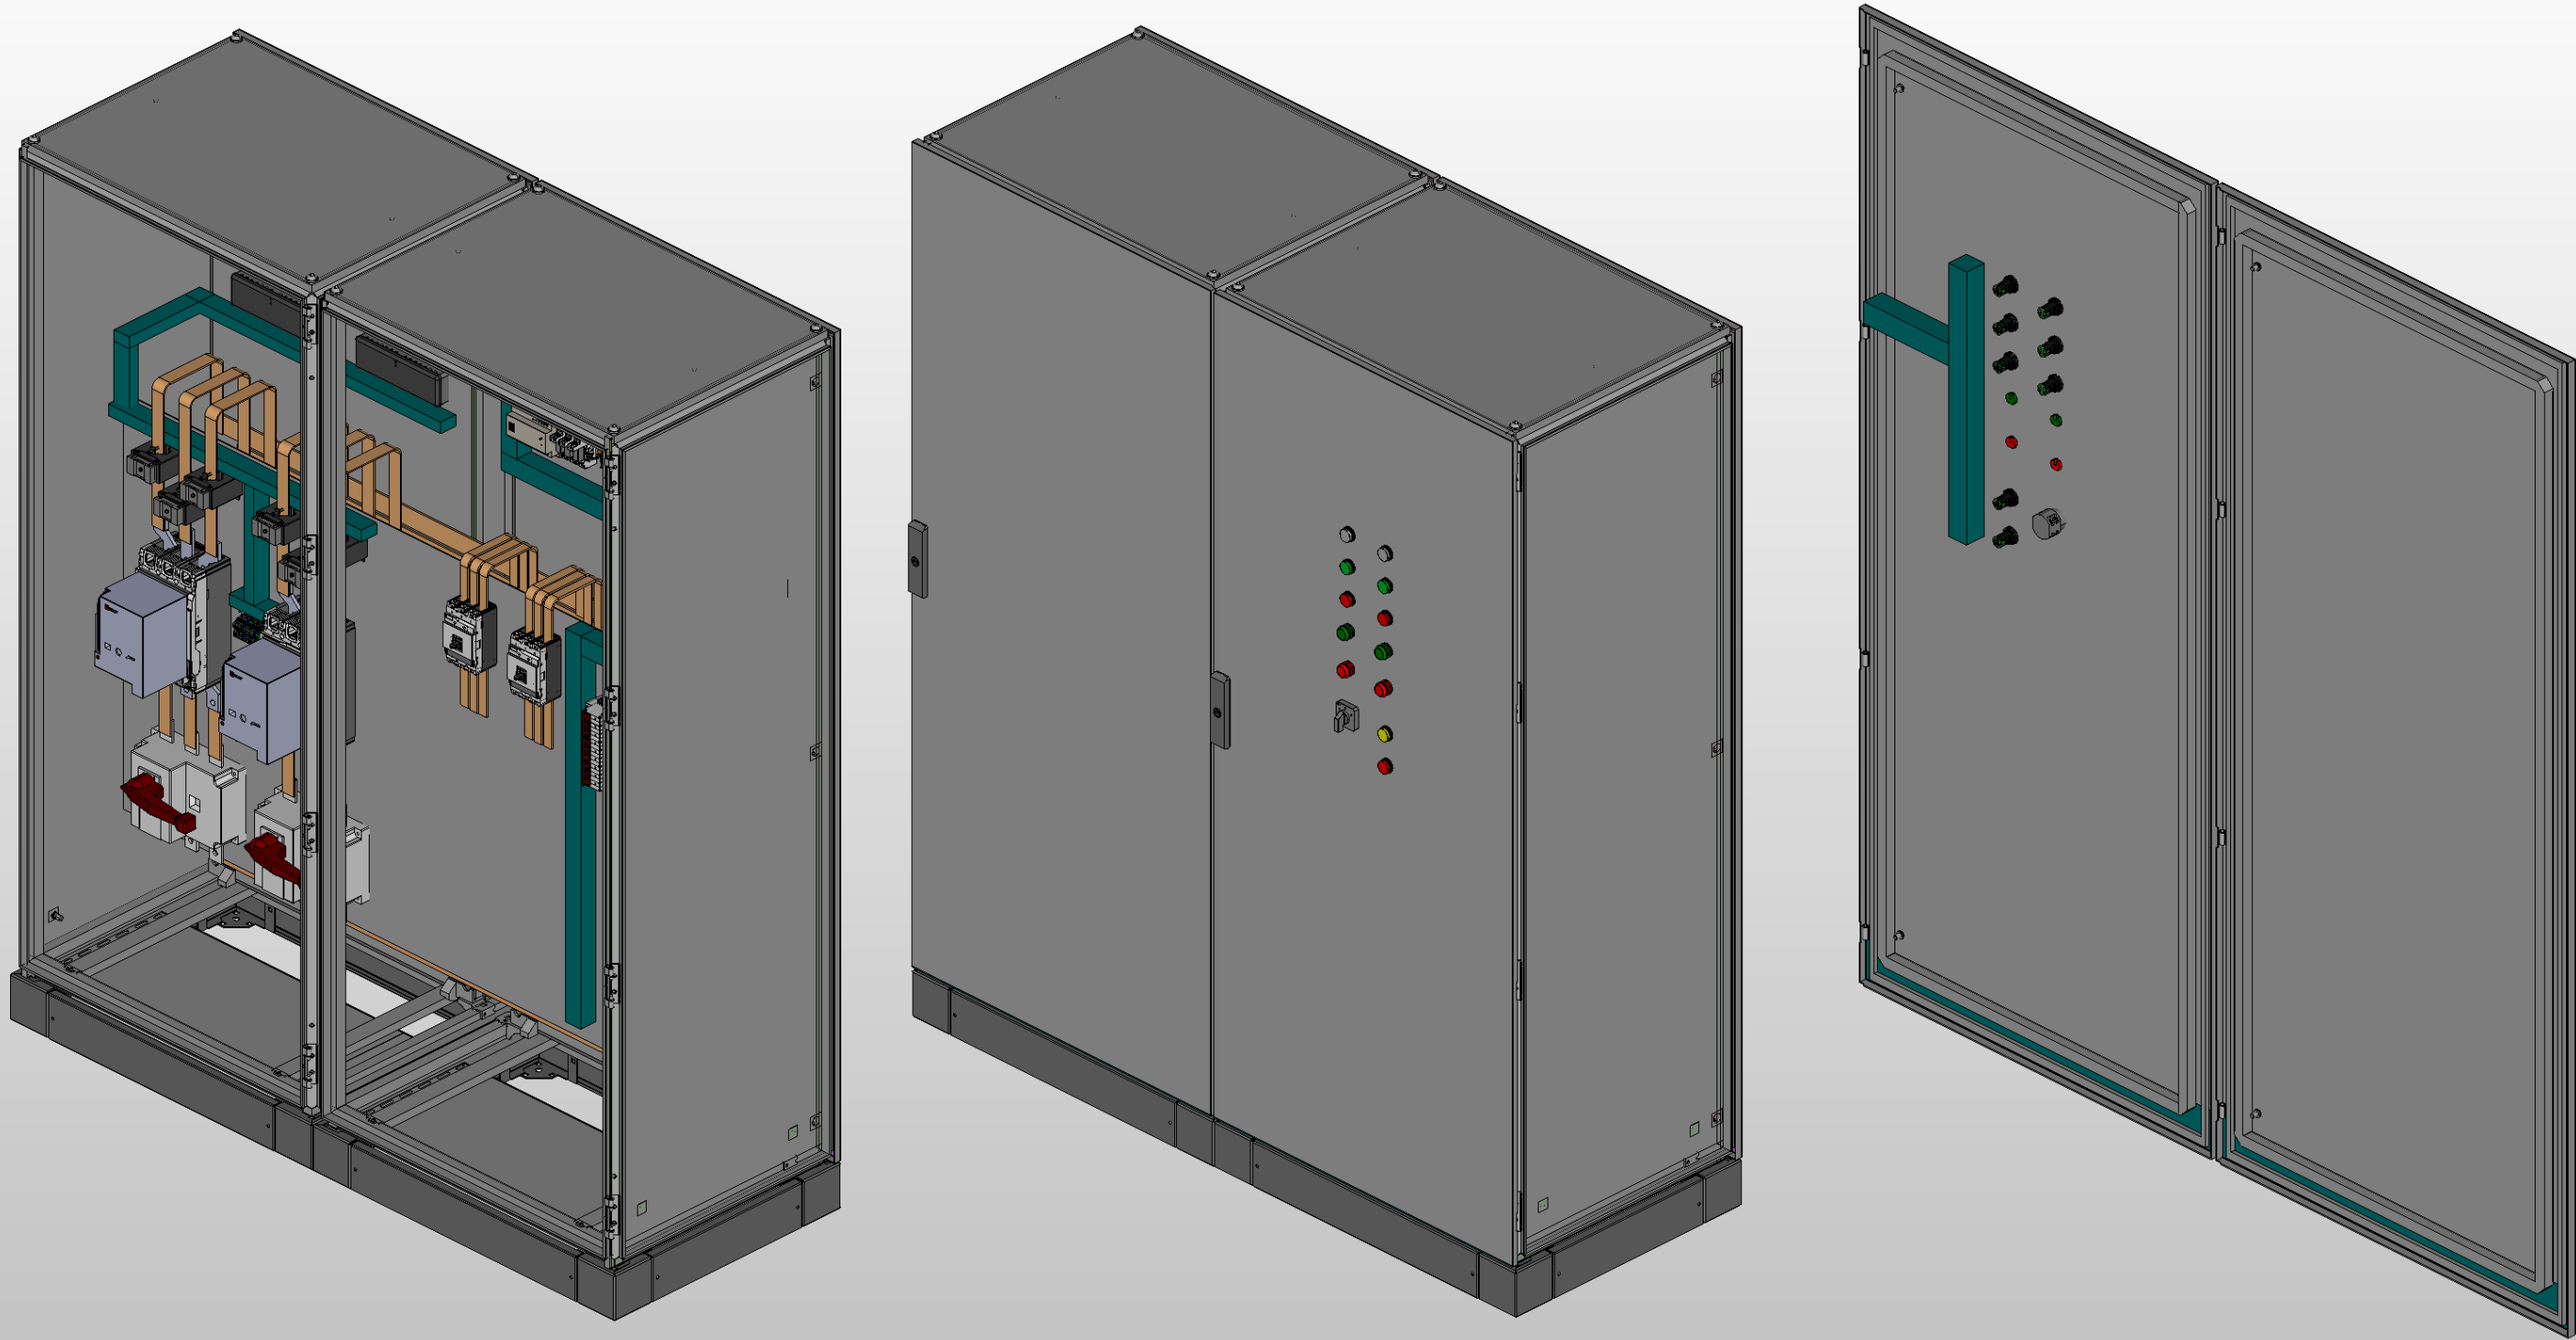


** Предусмотрен ввод и вывод кабеля снизу*


Инв. № подл.	Подп. и дата		

					Листов
Ред.	Листов	№ докум	Подп	Дата	

Инв. № подл.	Подп. и дата

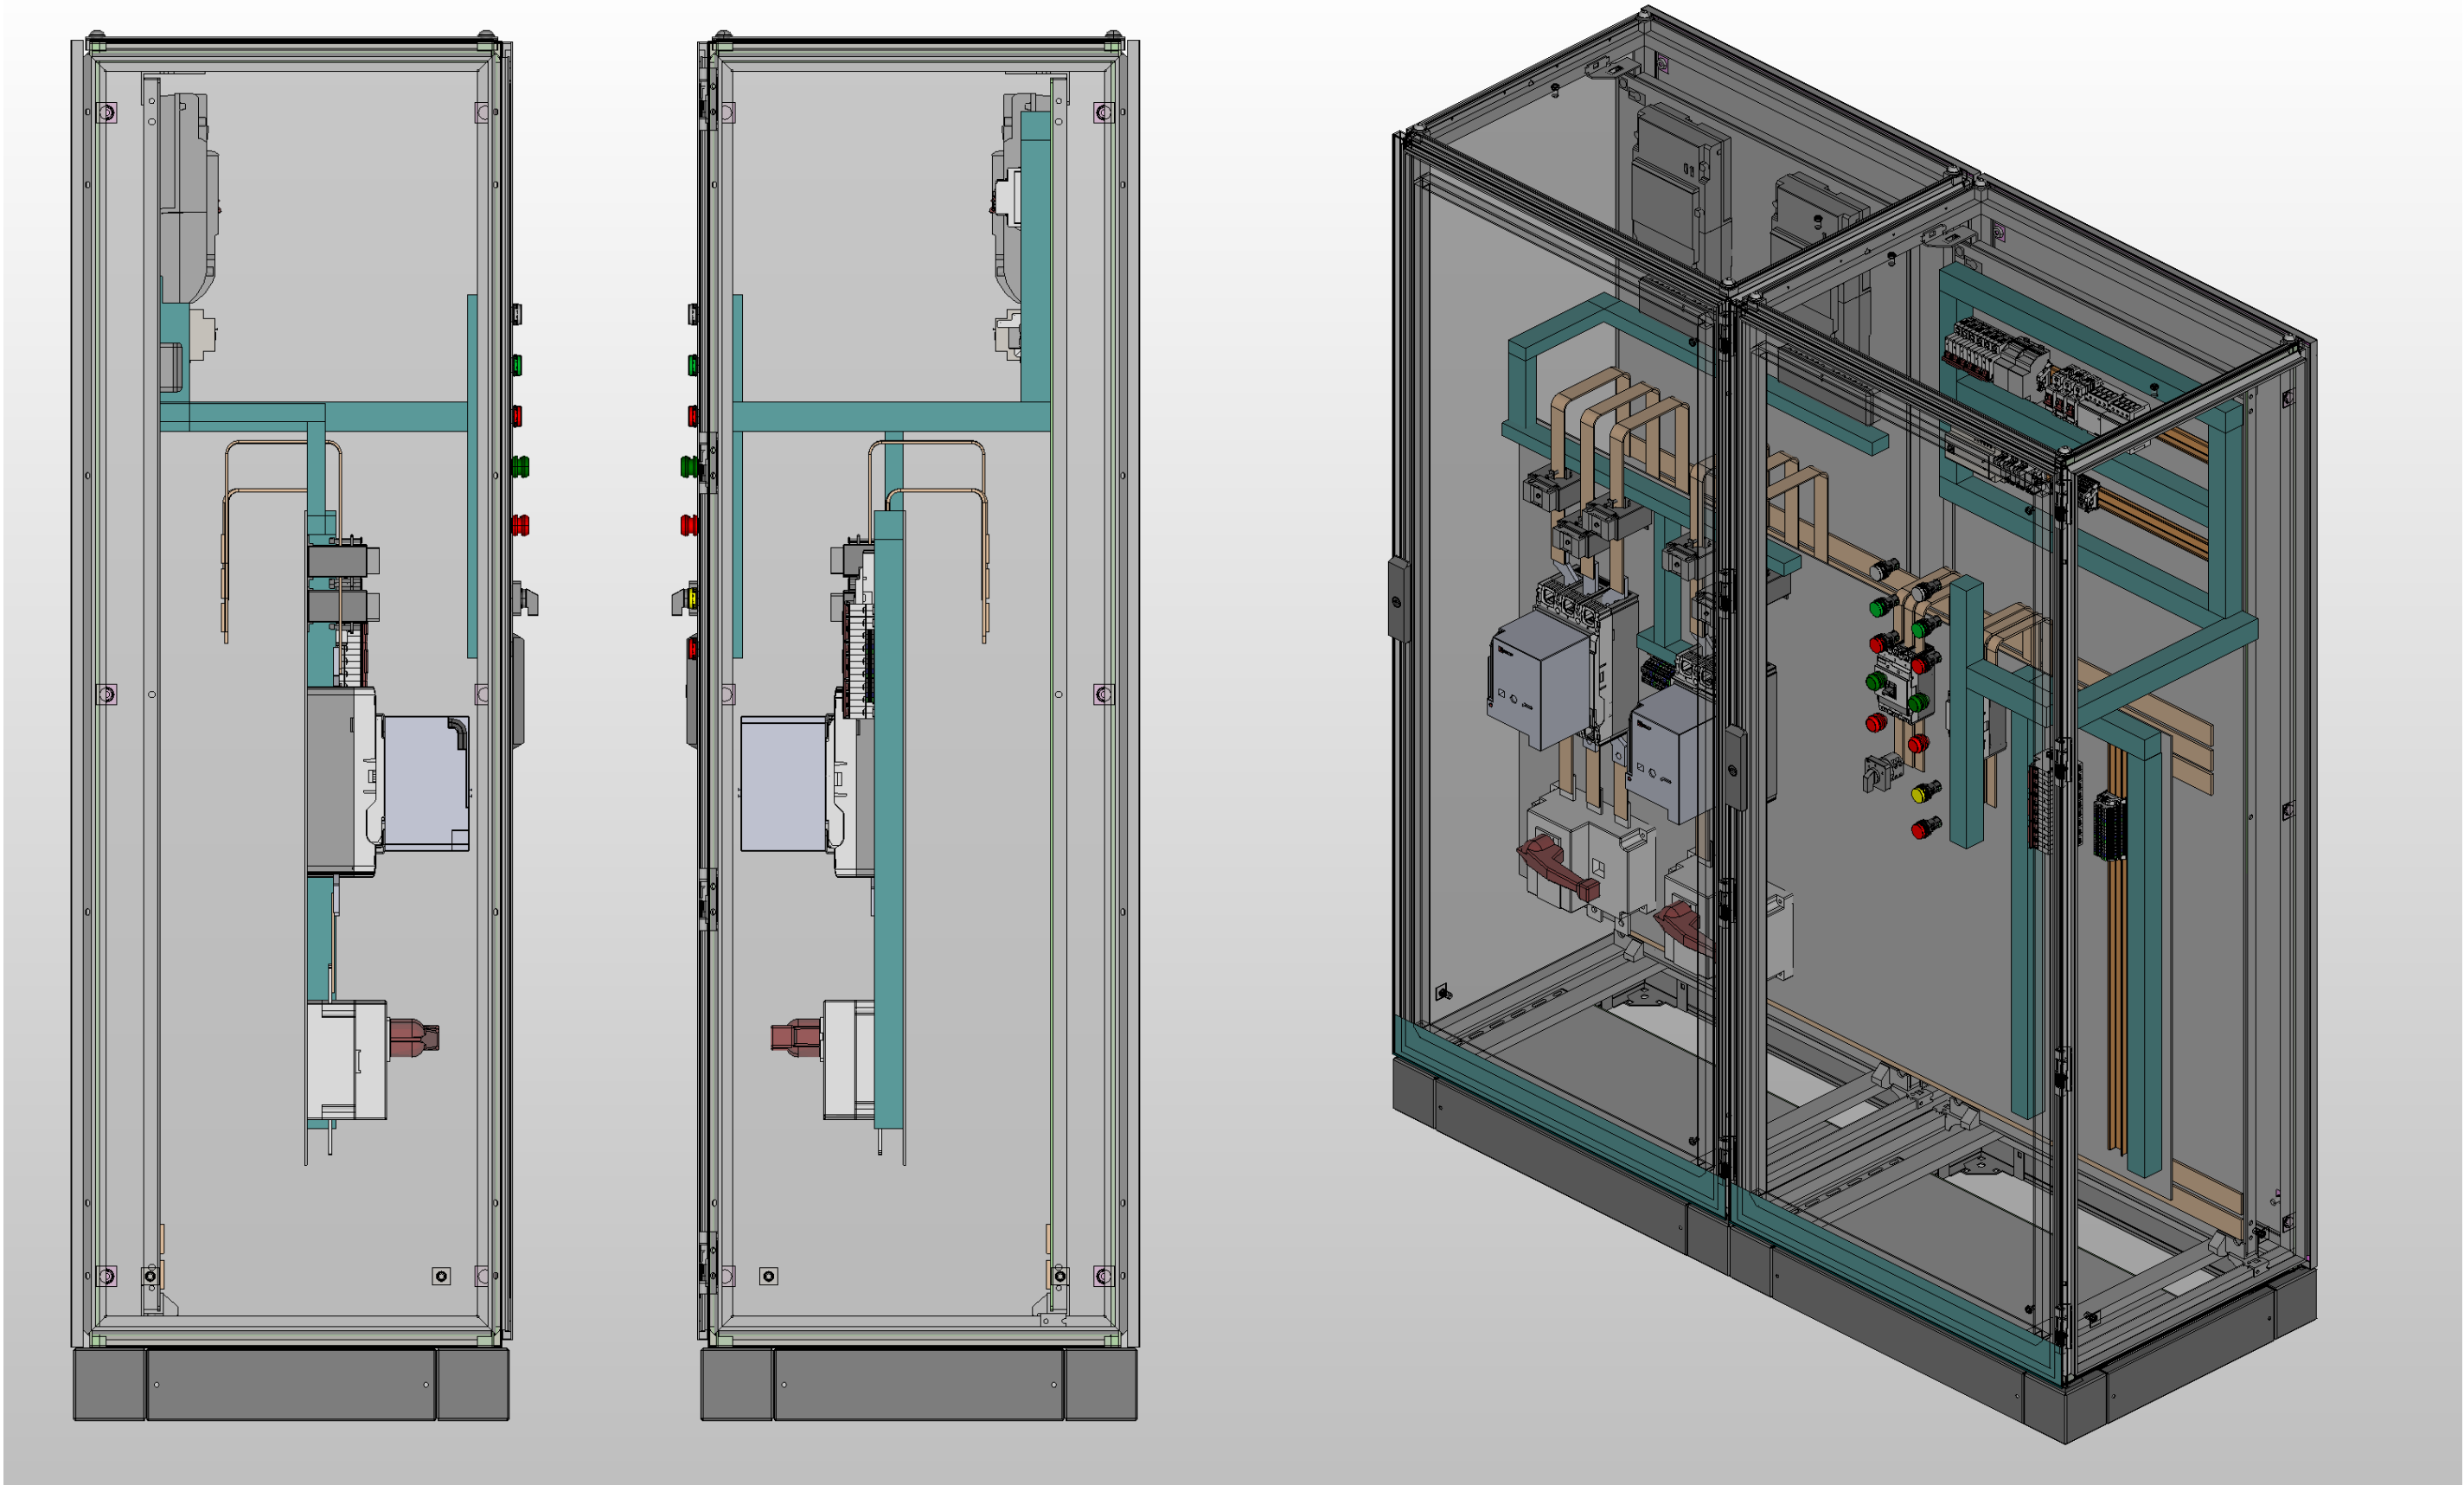

Подп. и дата			
Инв. № подл.			

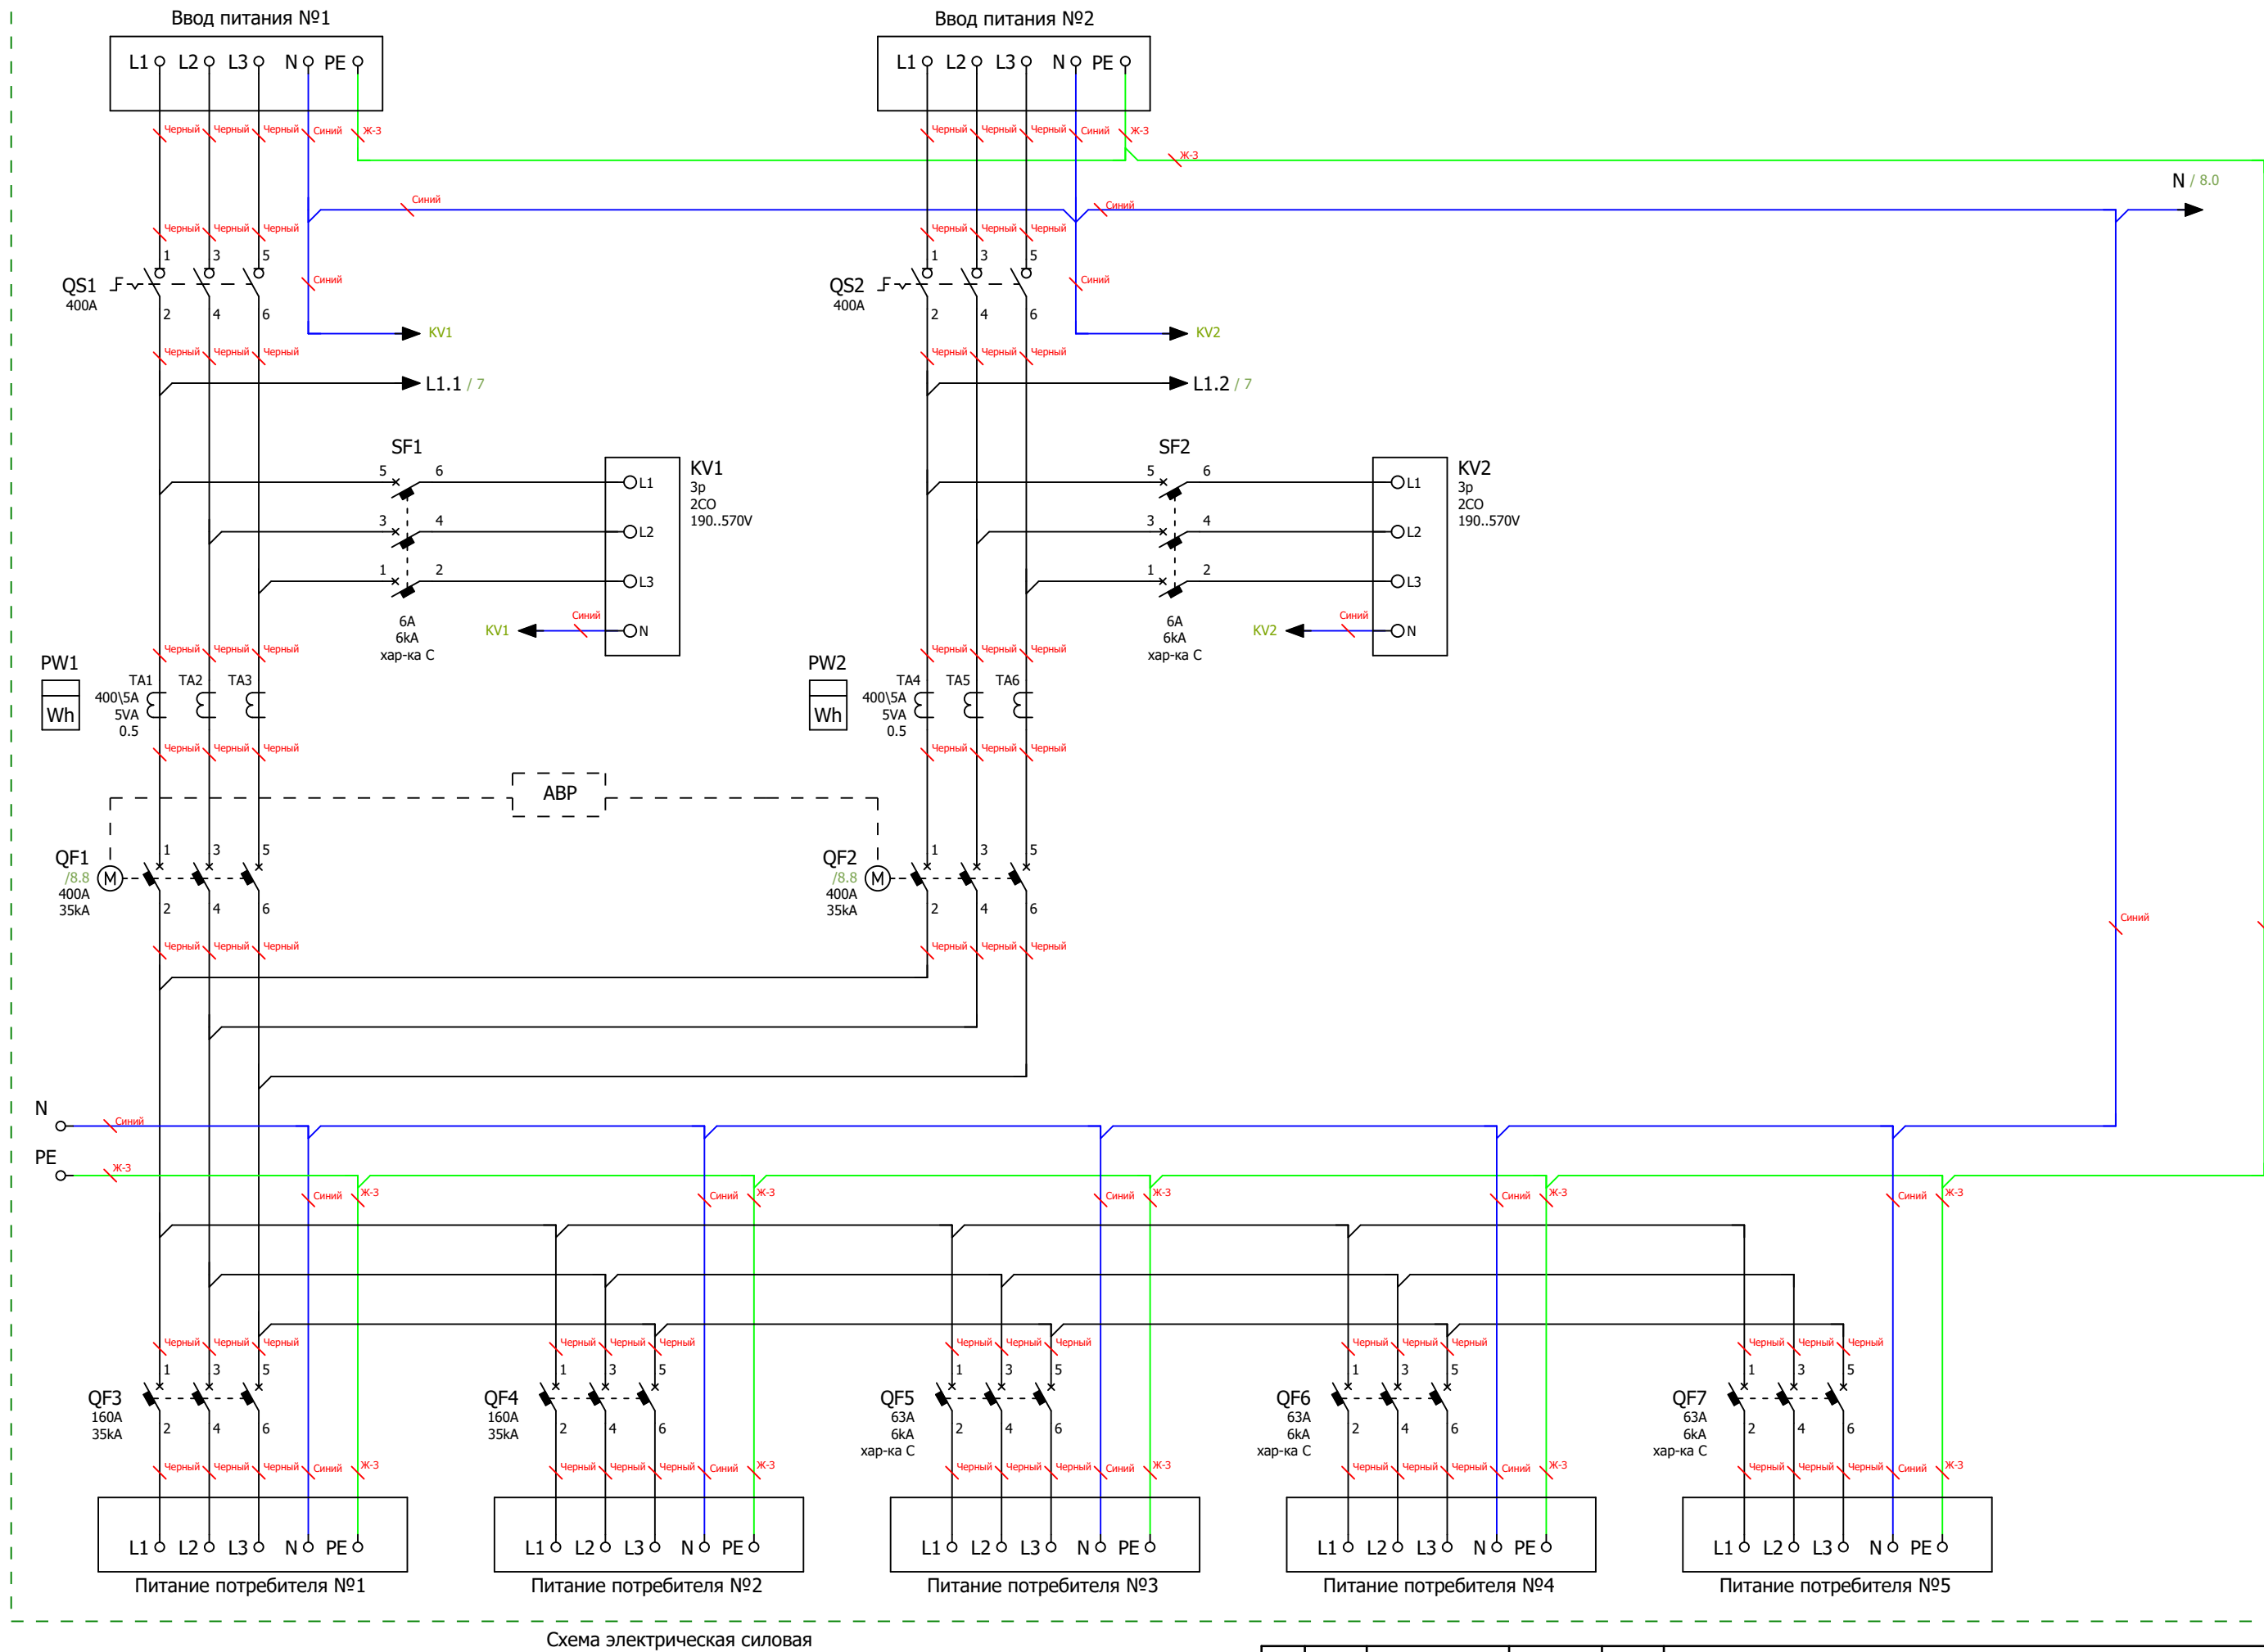

Ред.	Листов	№ докум	Подп	Дата	
					Листов
					6



Схема мини-АВР питания цепей управления блока АВР
Размножение контактов состояния вводных автоматических выключателей

Инв. № подл.	Подп. и дата			
Ред.	Листов	№ докум	Подп	Дата

Инв. № подл.		
Подп. и дата		

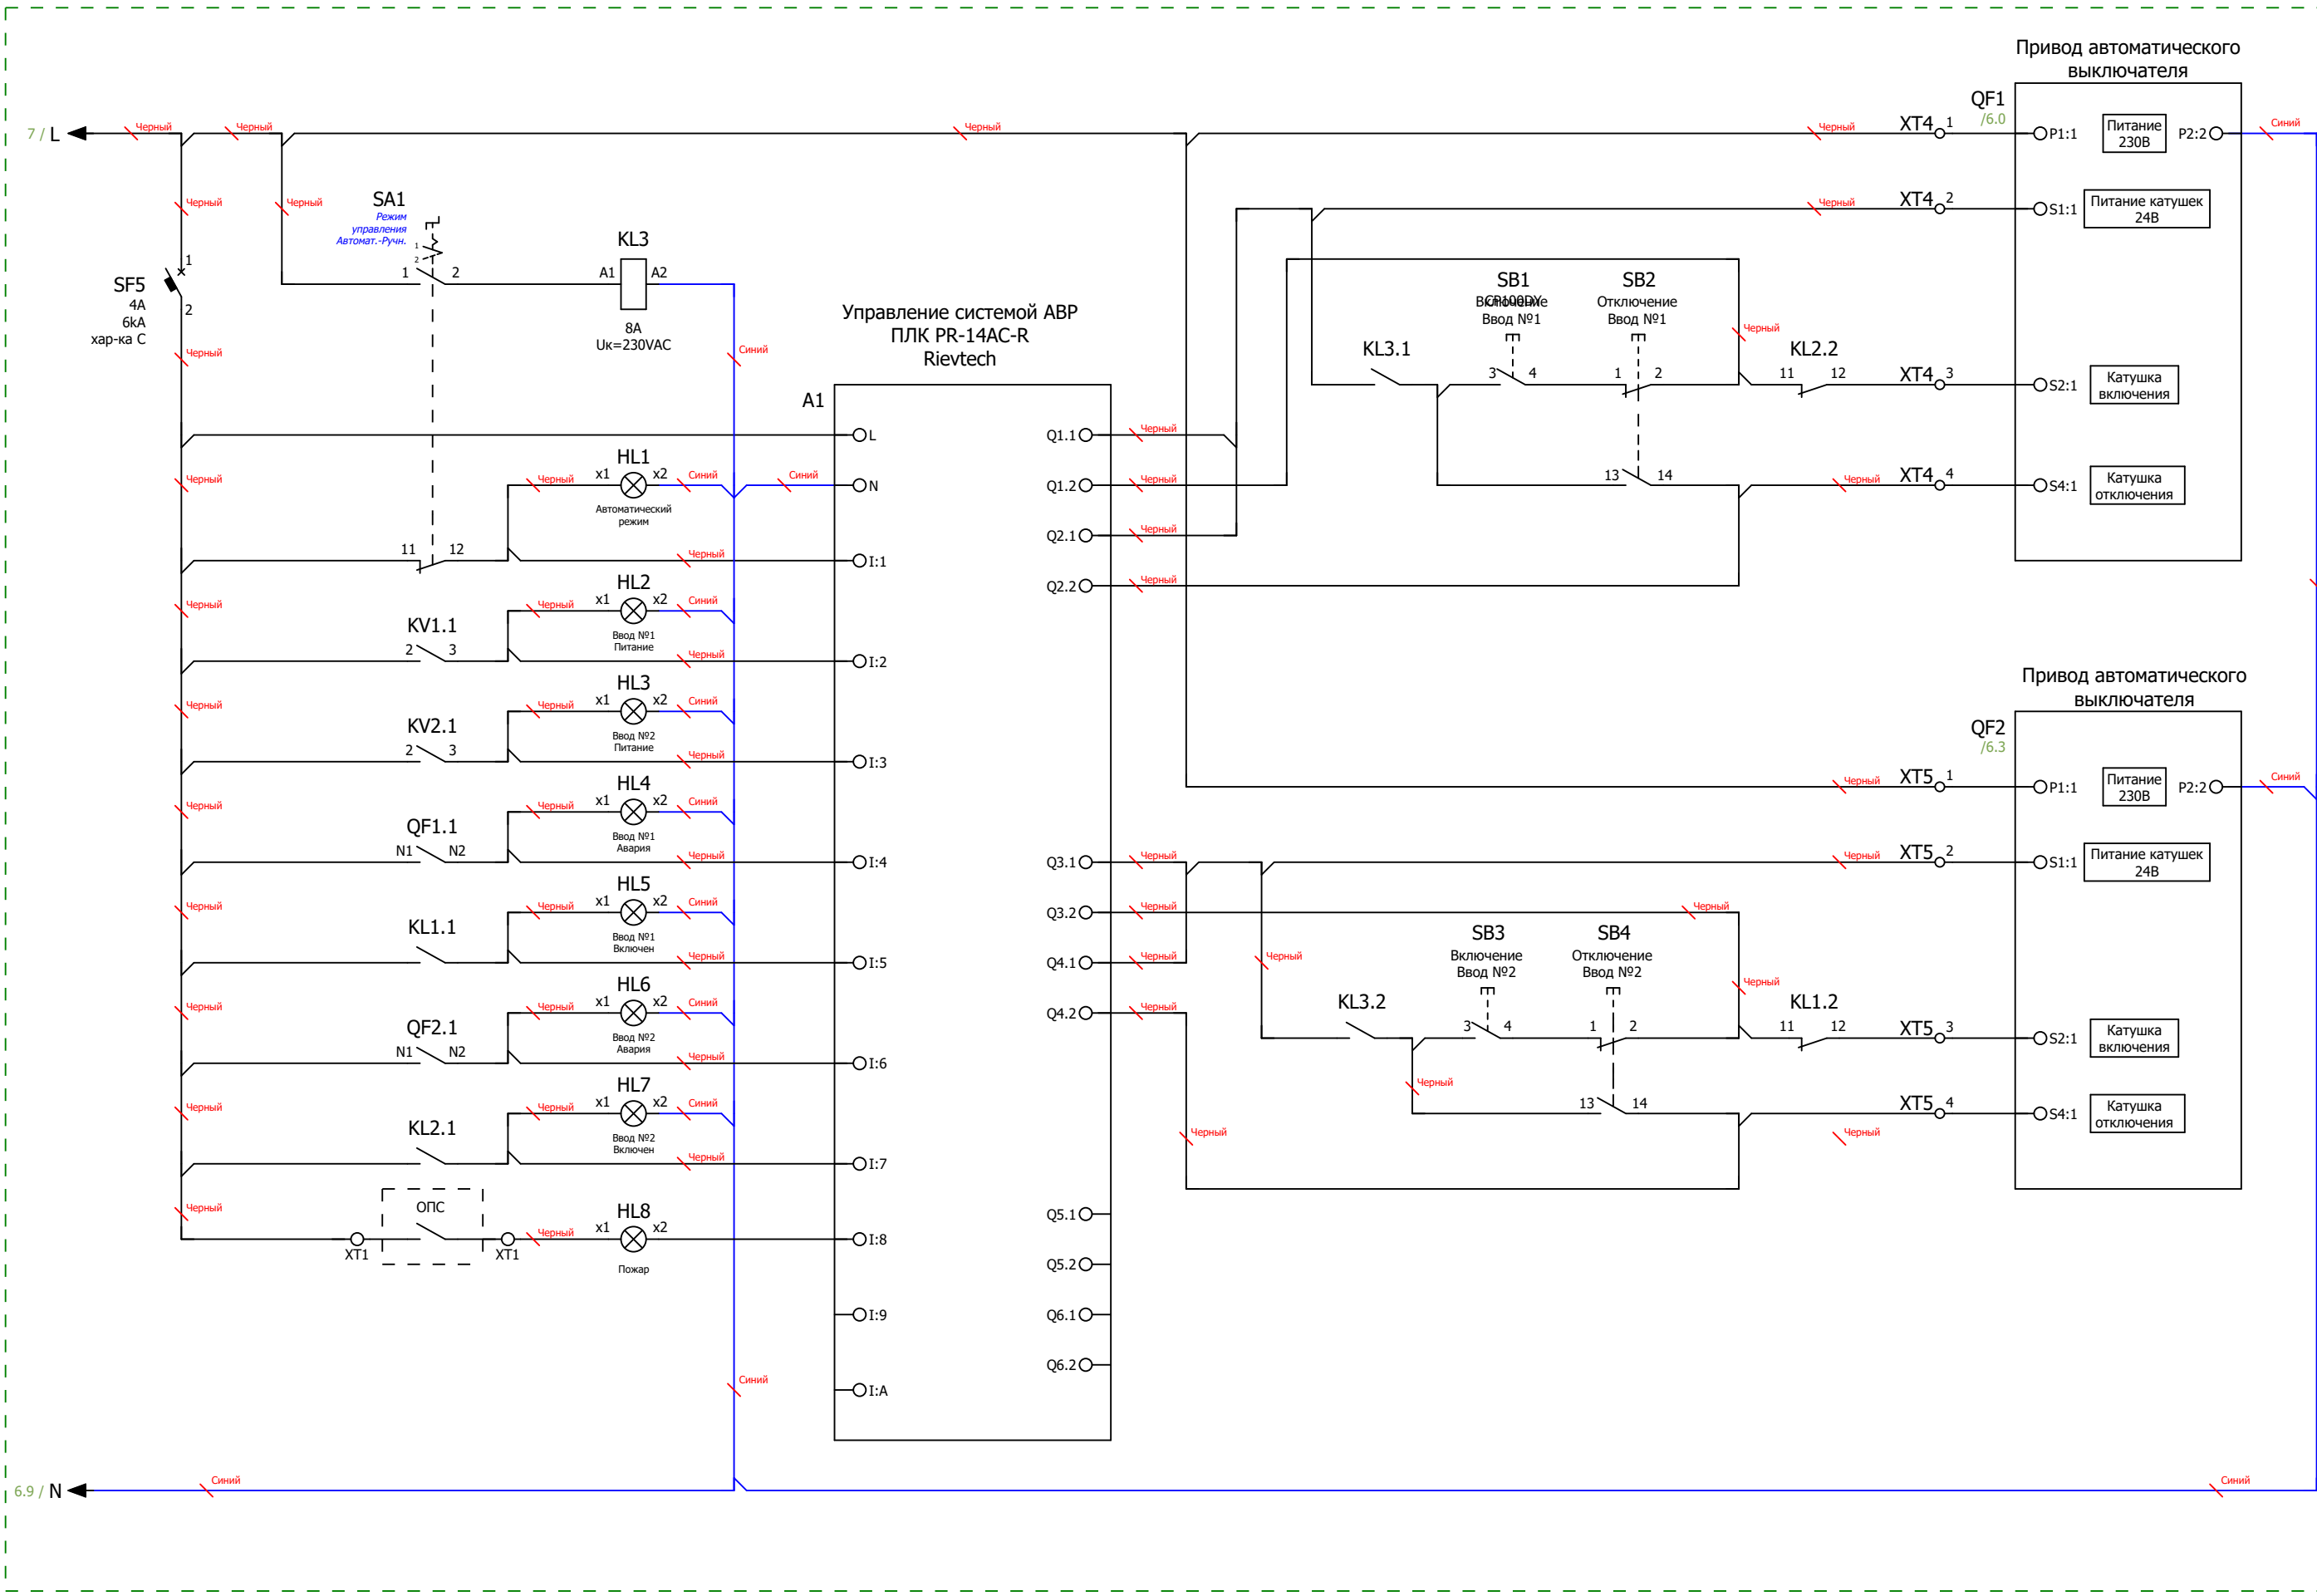


Схема управления АВР и индикации

					Листов
Ред.	Листов	№ докум	Подп	Дата	

[illegible]