

ООО "ПИРИС"

PIRIS

Техническая Документация

ВРУ с АВР 400 А

С приборами учёта и управлением с ПЛК

ВРУ-PRS-ABP-A-2-1-400-IEK

Опис. и парам.	
Номенкл.	
Контакты	

Содержание



Лист	Название
1	Титульный лист
2	Содержание
3	Габаритный чертеж
4	Габаритный чертеж.3D-модель
5	Габаритный чертеж.3D-модель
6	ЭЗ. Схема силовая
7	ЭЗ. Схема мини-ABP питания цепей управления блока ABP
8	ЭЗ. Схема управления ABP и индикации
9	Групповая спецификация компонентов. Лист 1
10	Групповая спецификация компонентов. Лист 2

Подп. и дата	Инв. № дубл	Взам. инв. №	Подп. и дата
Инв. № подл	Пров	Т.контр	Рук
	Н.контр		
	Утв		

Ред.	Листов	№ докум	Подп	Дата
Разраб				
Пров				
Т.контр				
Рук				
Н.контр				
Утв				


Вид с дверями

Вид без дверей

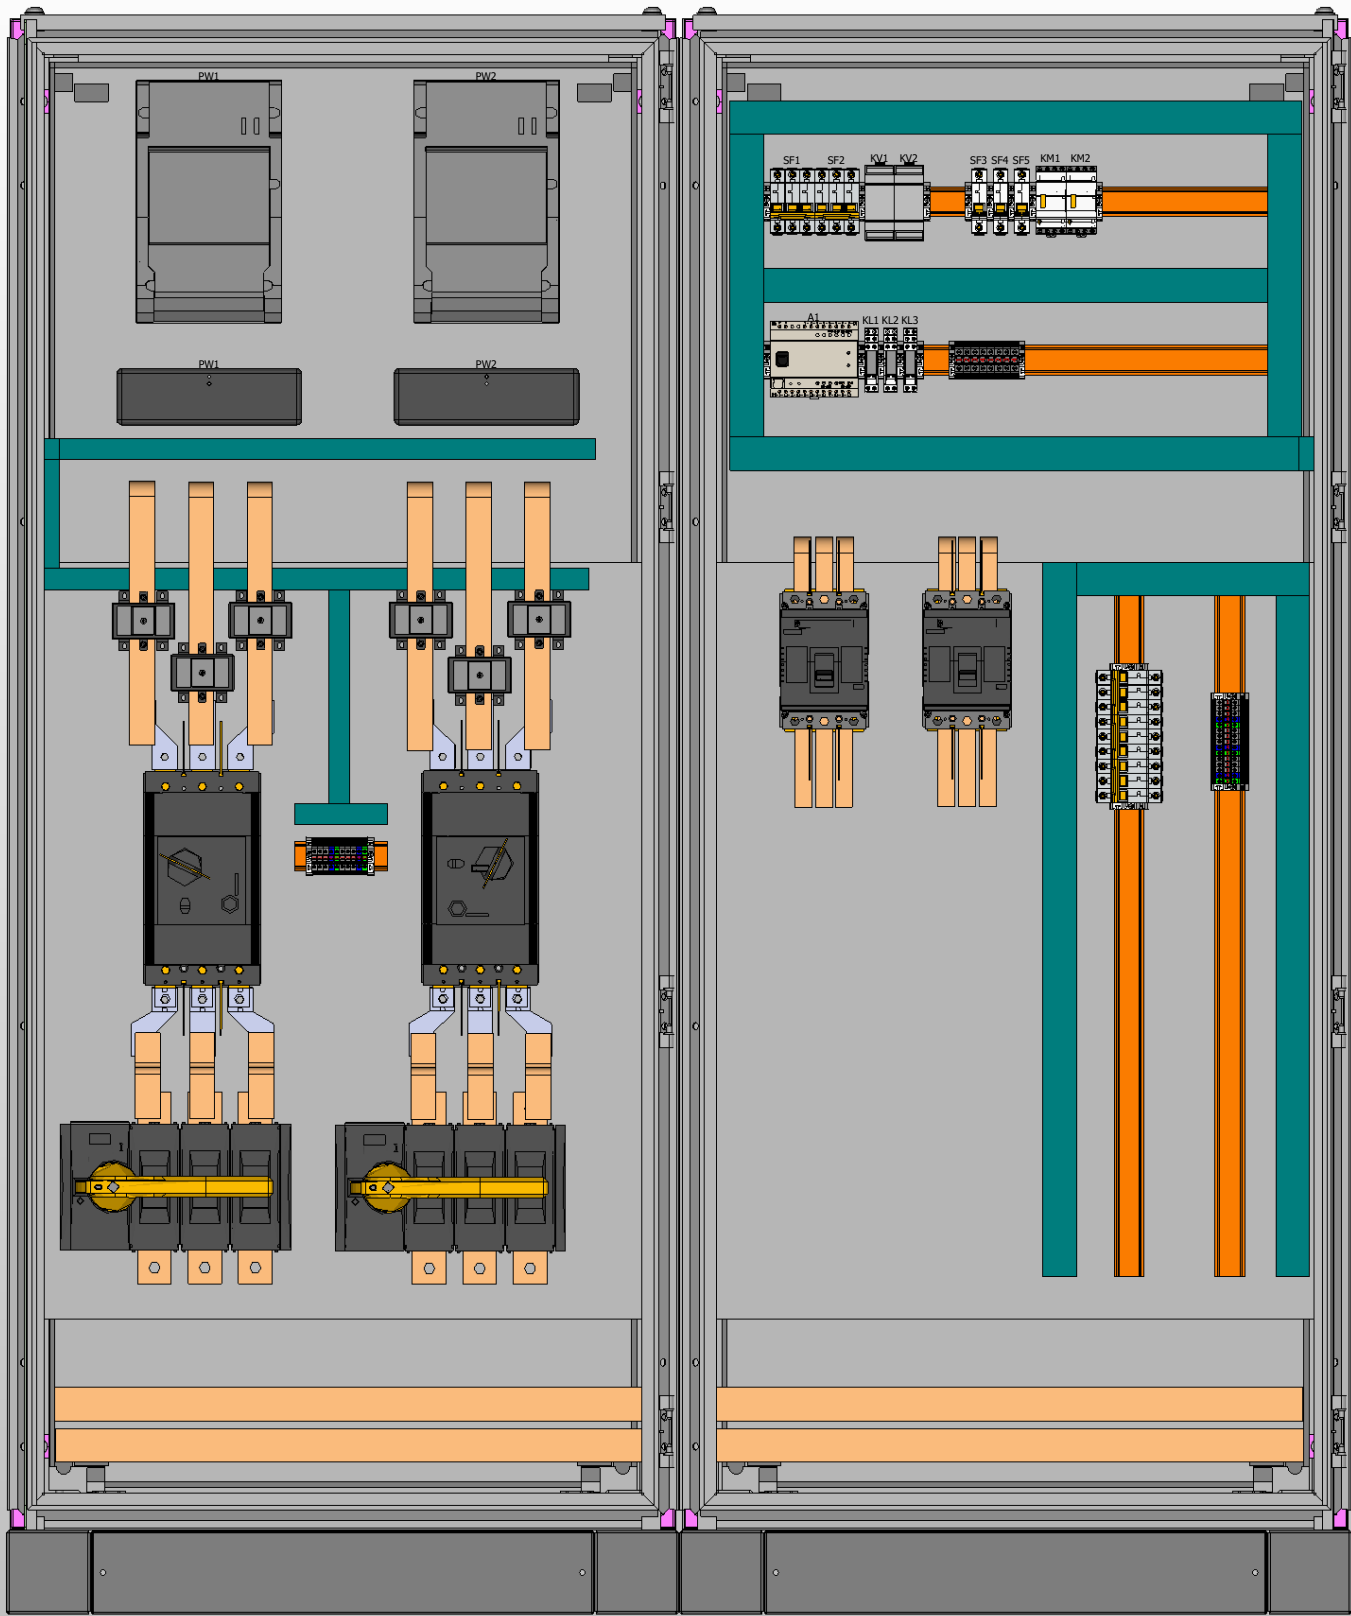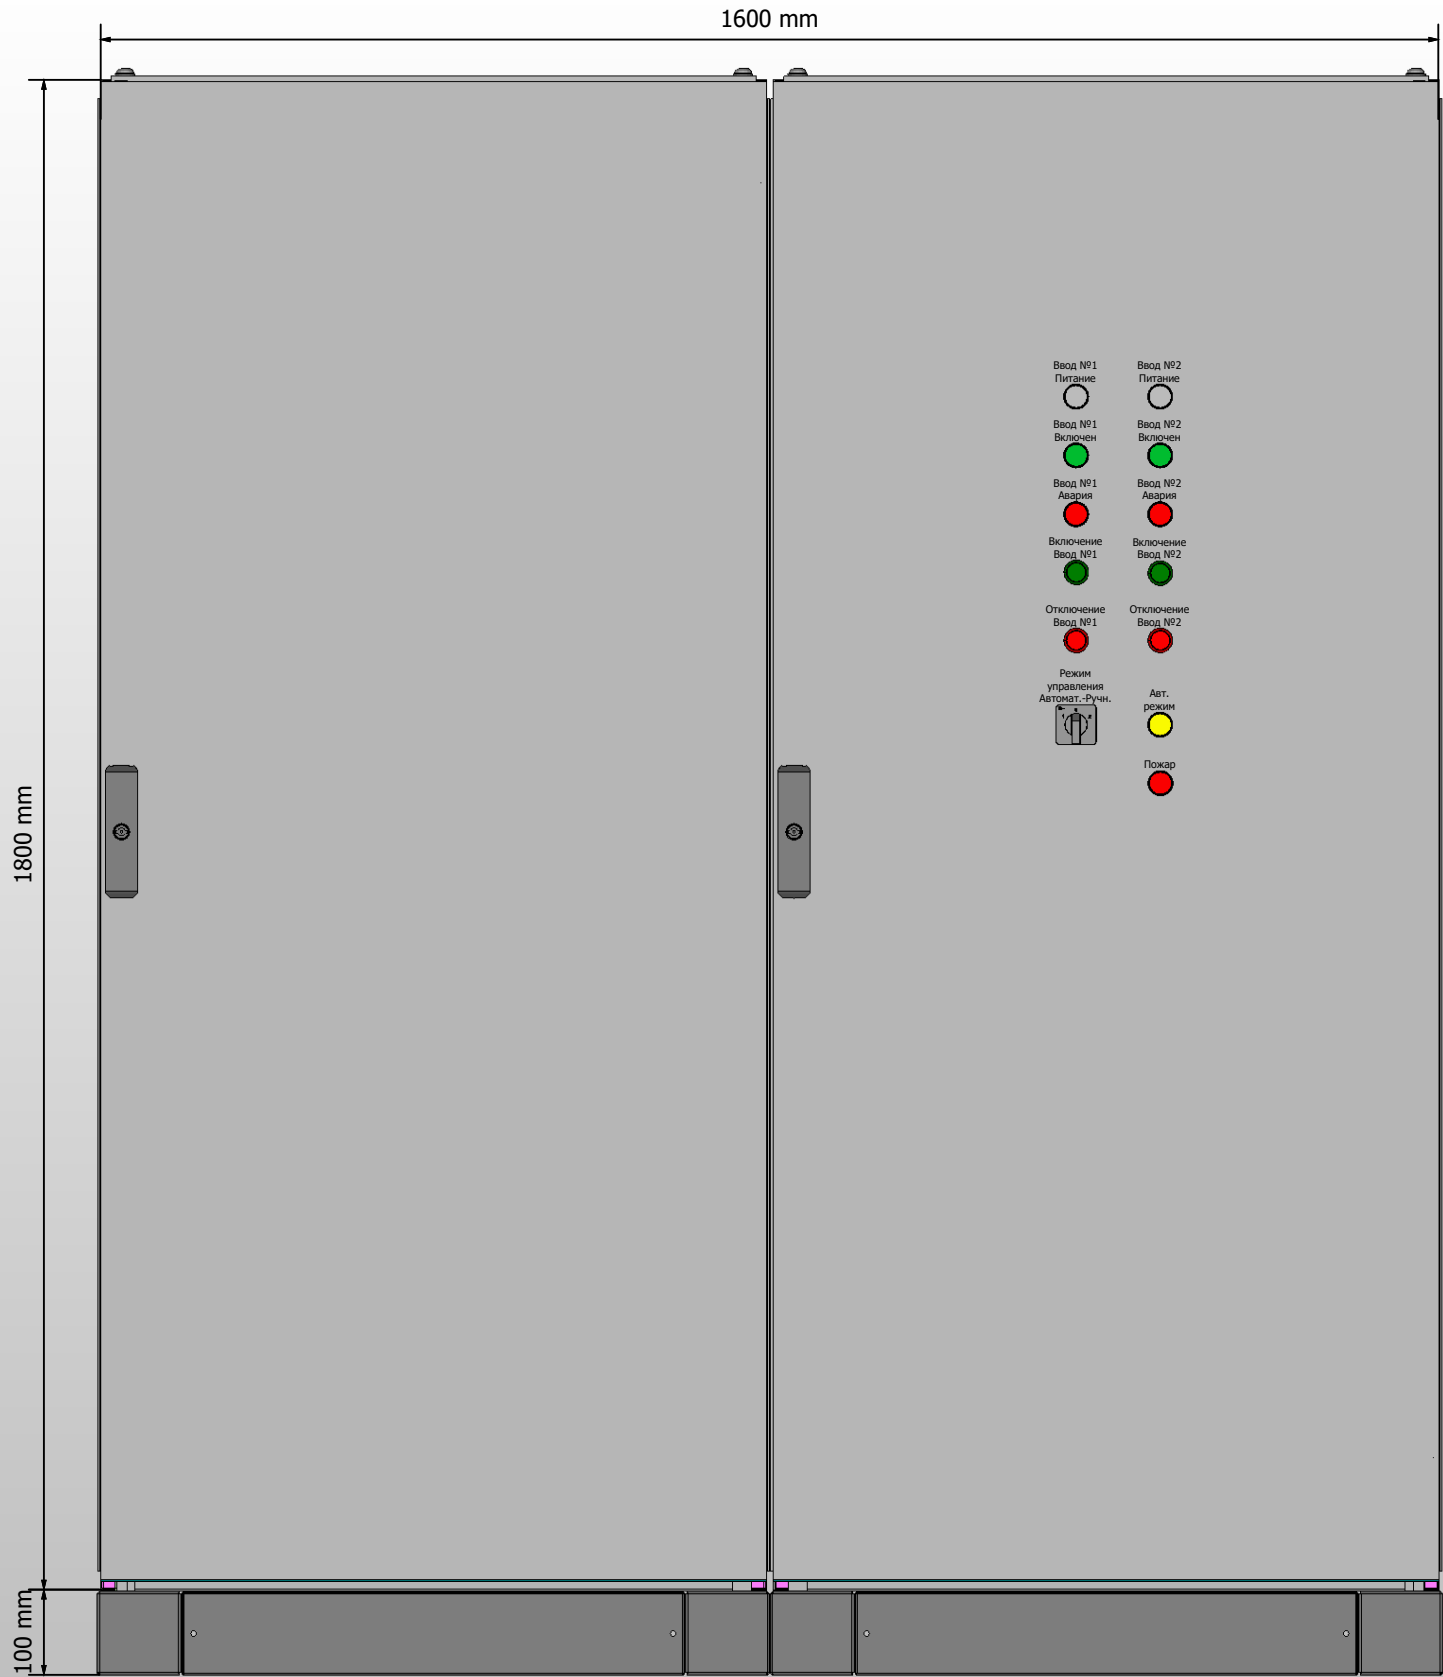

- 1. Степень защиты шкафа IP31.
- 2. Цвет RAL7035.
- 3. Глубина корпуса составляет 600 мм.
- 4. Токоведущие части и силовые автоматы зашить поликарбонатом.


Инв. № подл.	Подп. и дата

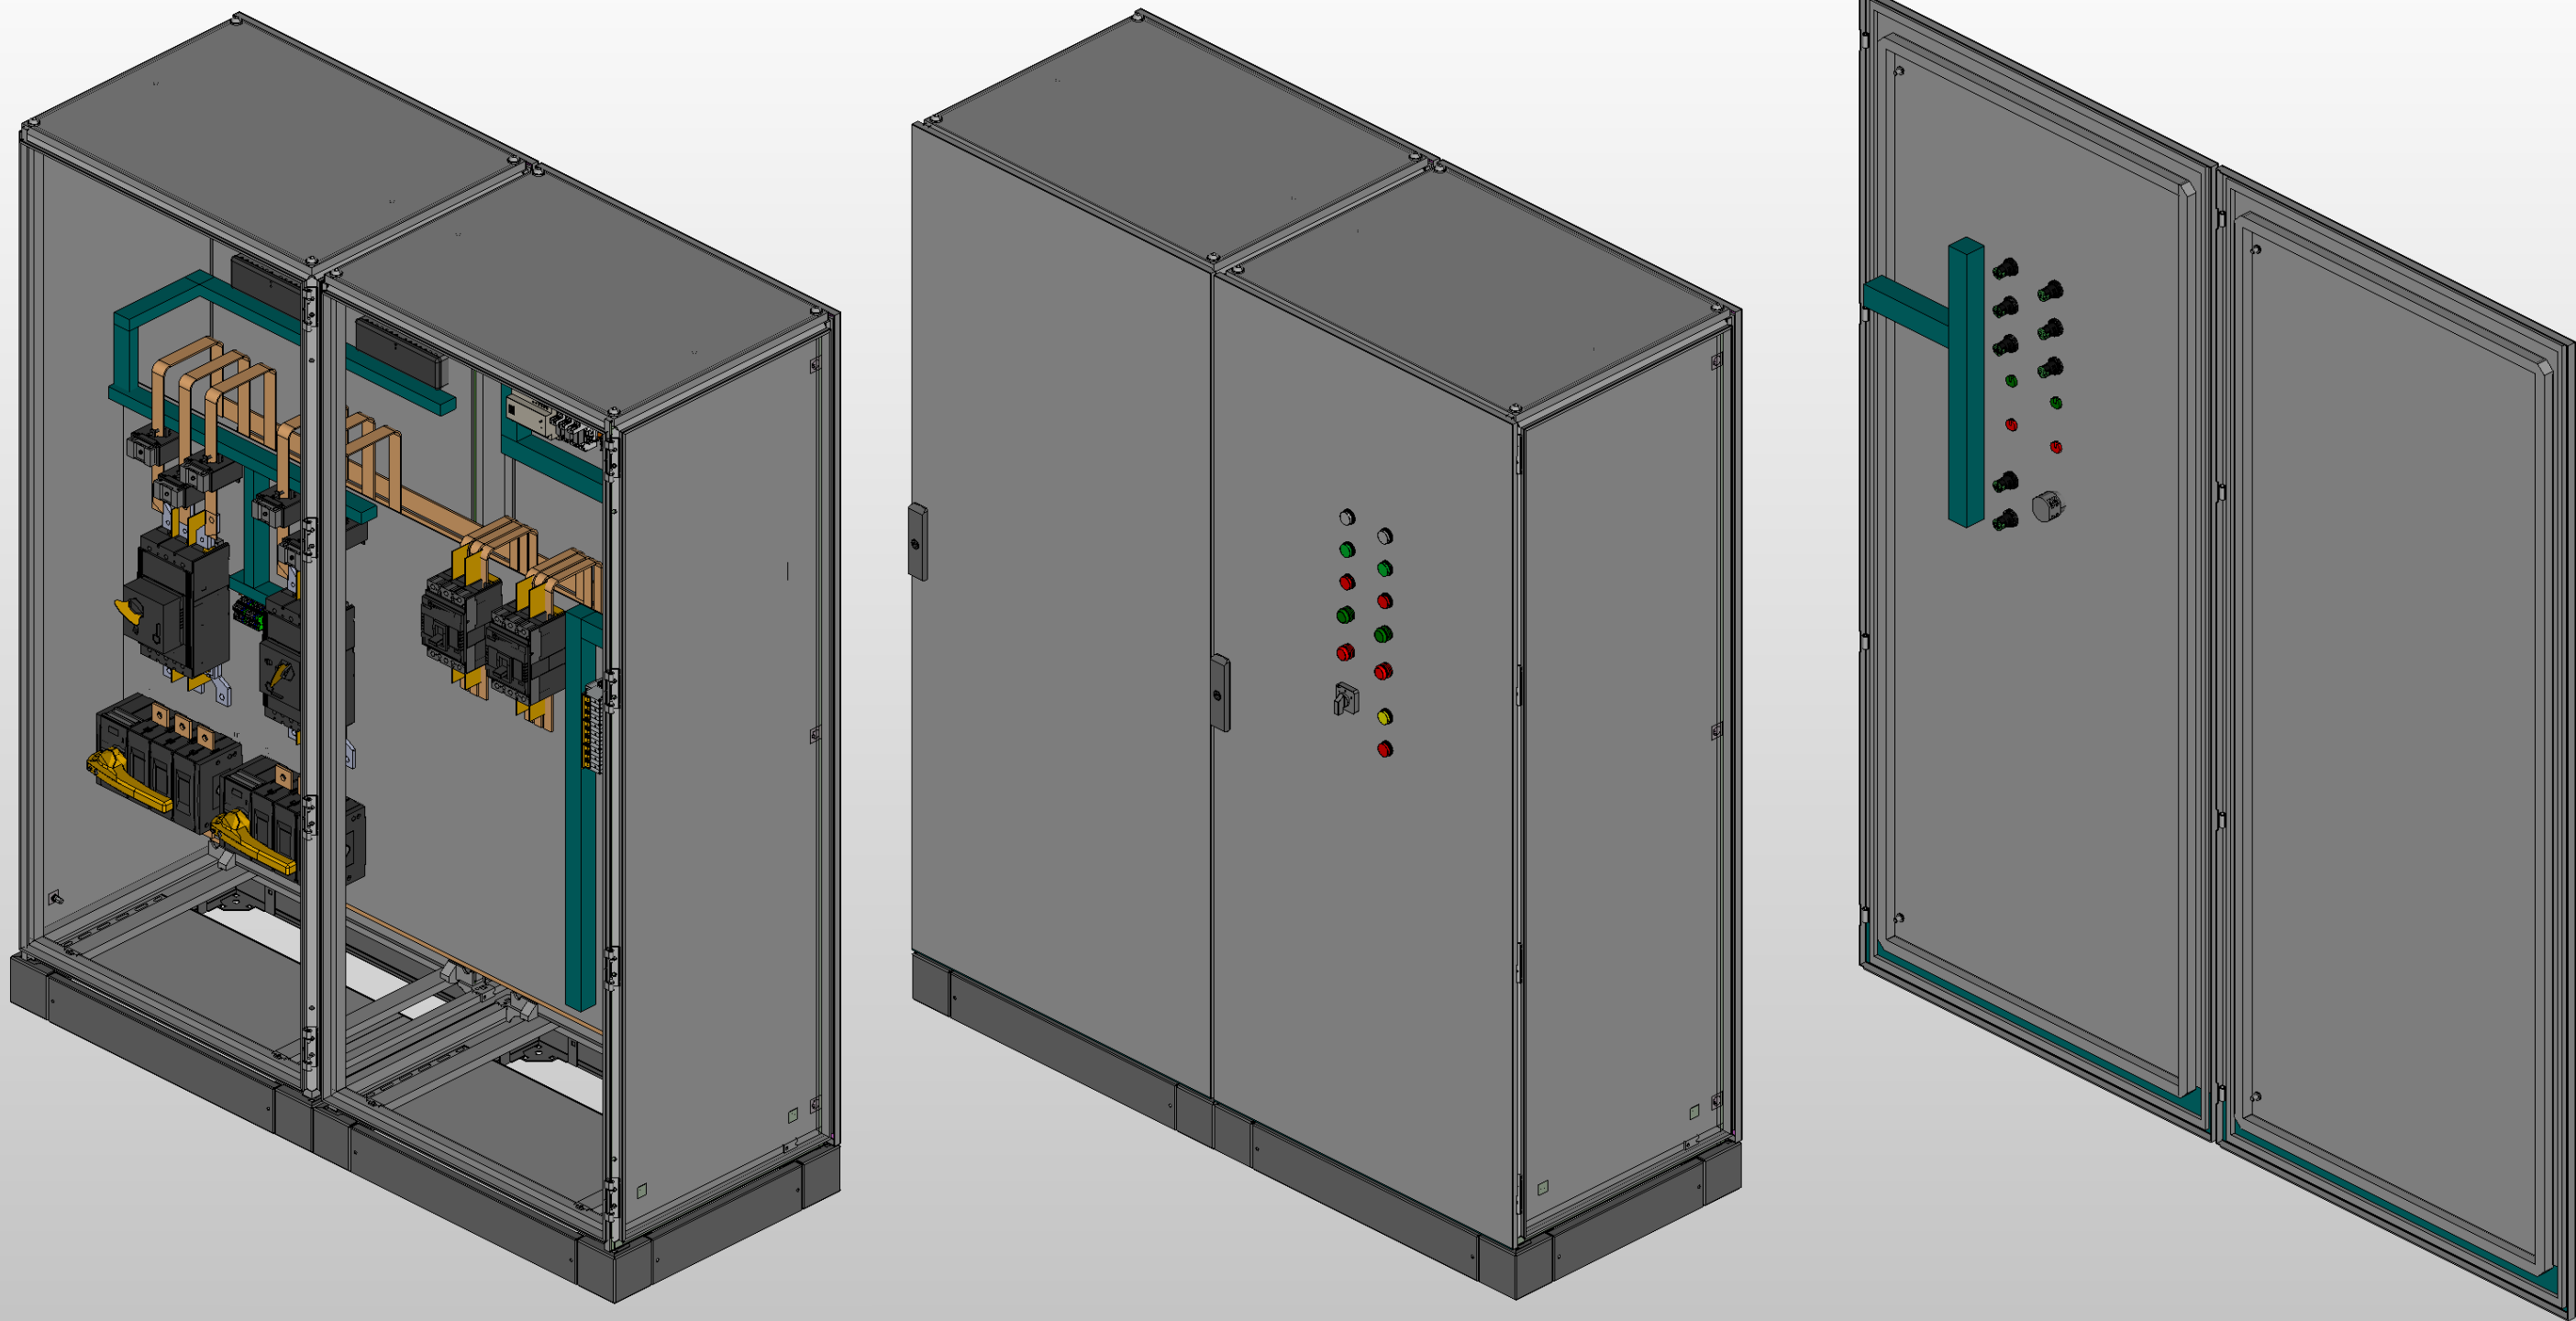


** Предусмотрен ввод и вывод кабеля снизу*

Инв. № подл.	Подп. и дата		

Инв. № подл.	Подп. и дата

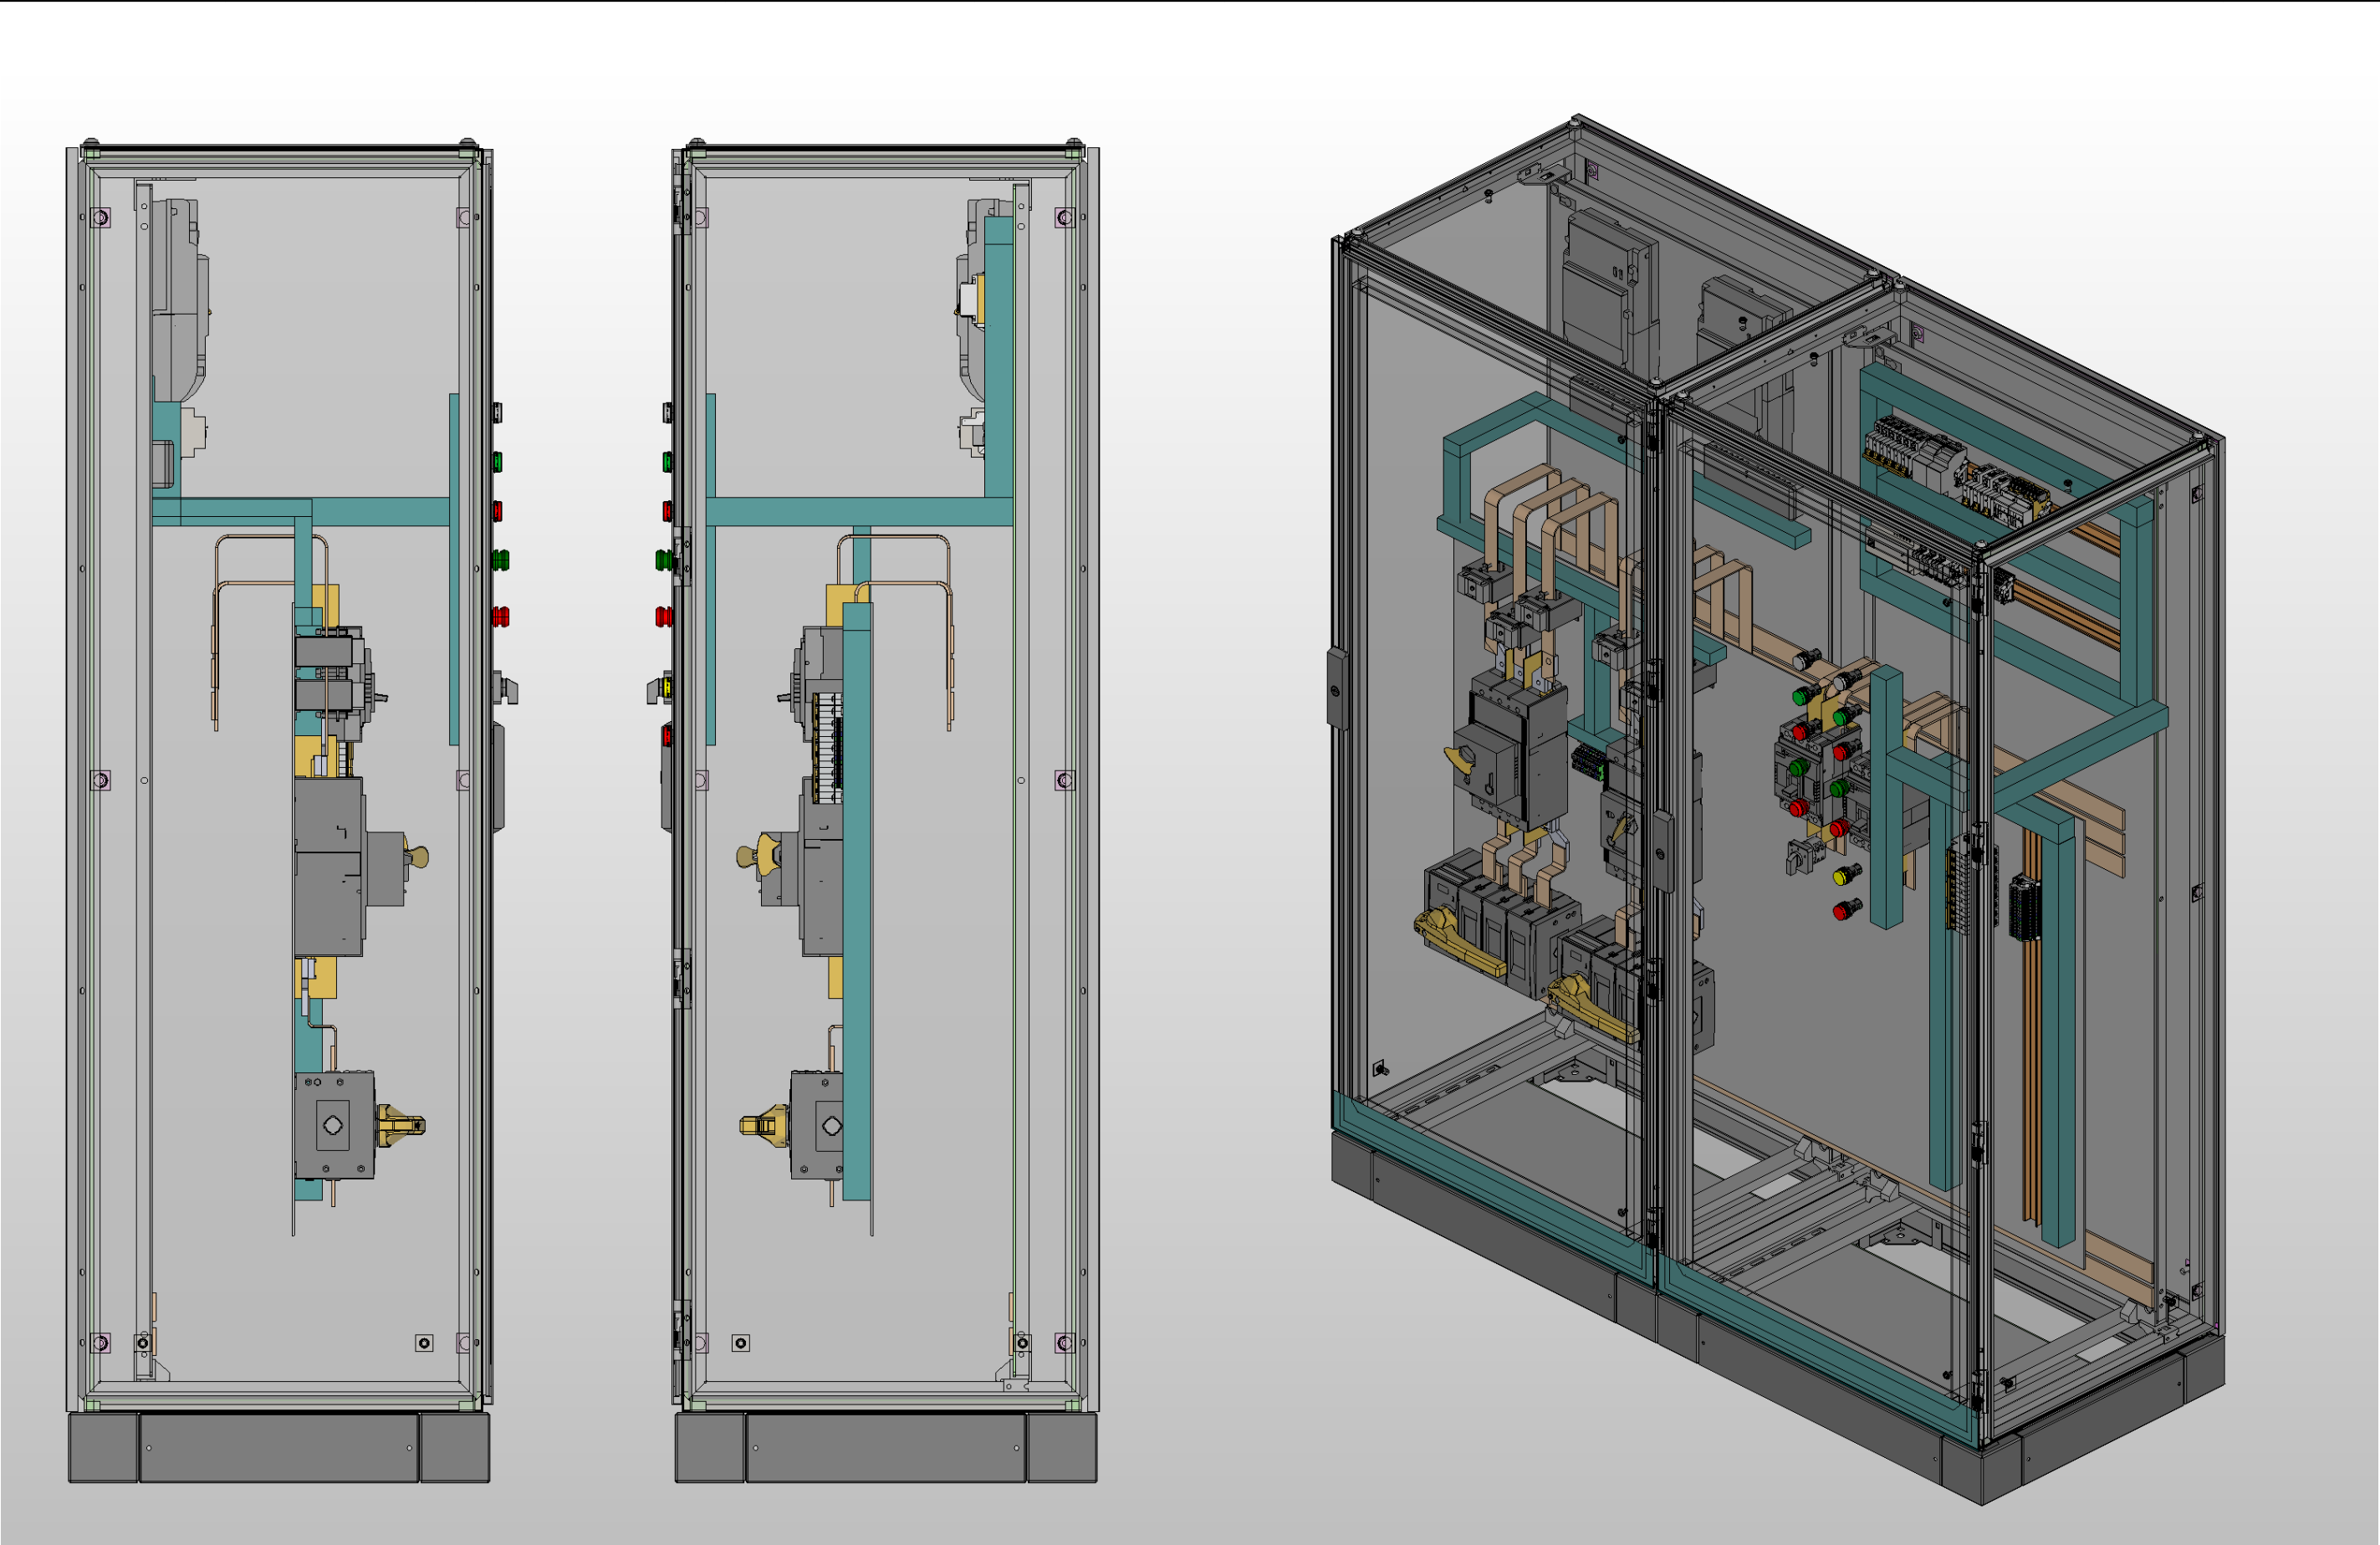

Инв. № подл.	Подп. и дата		

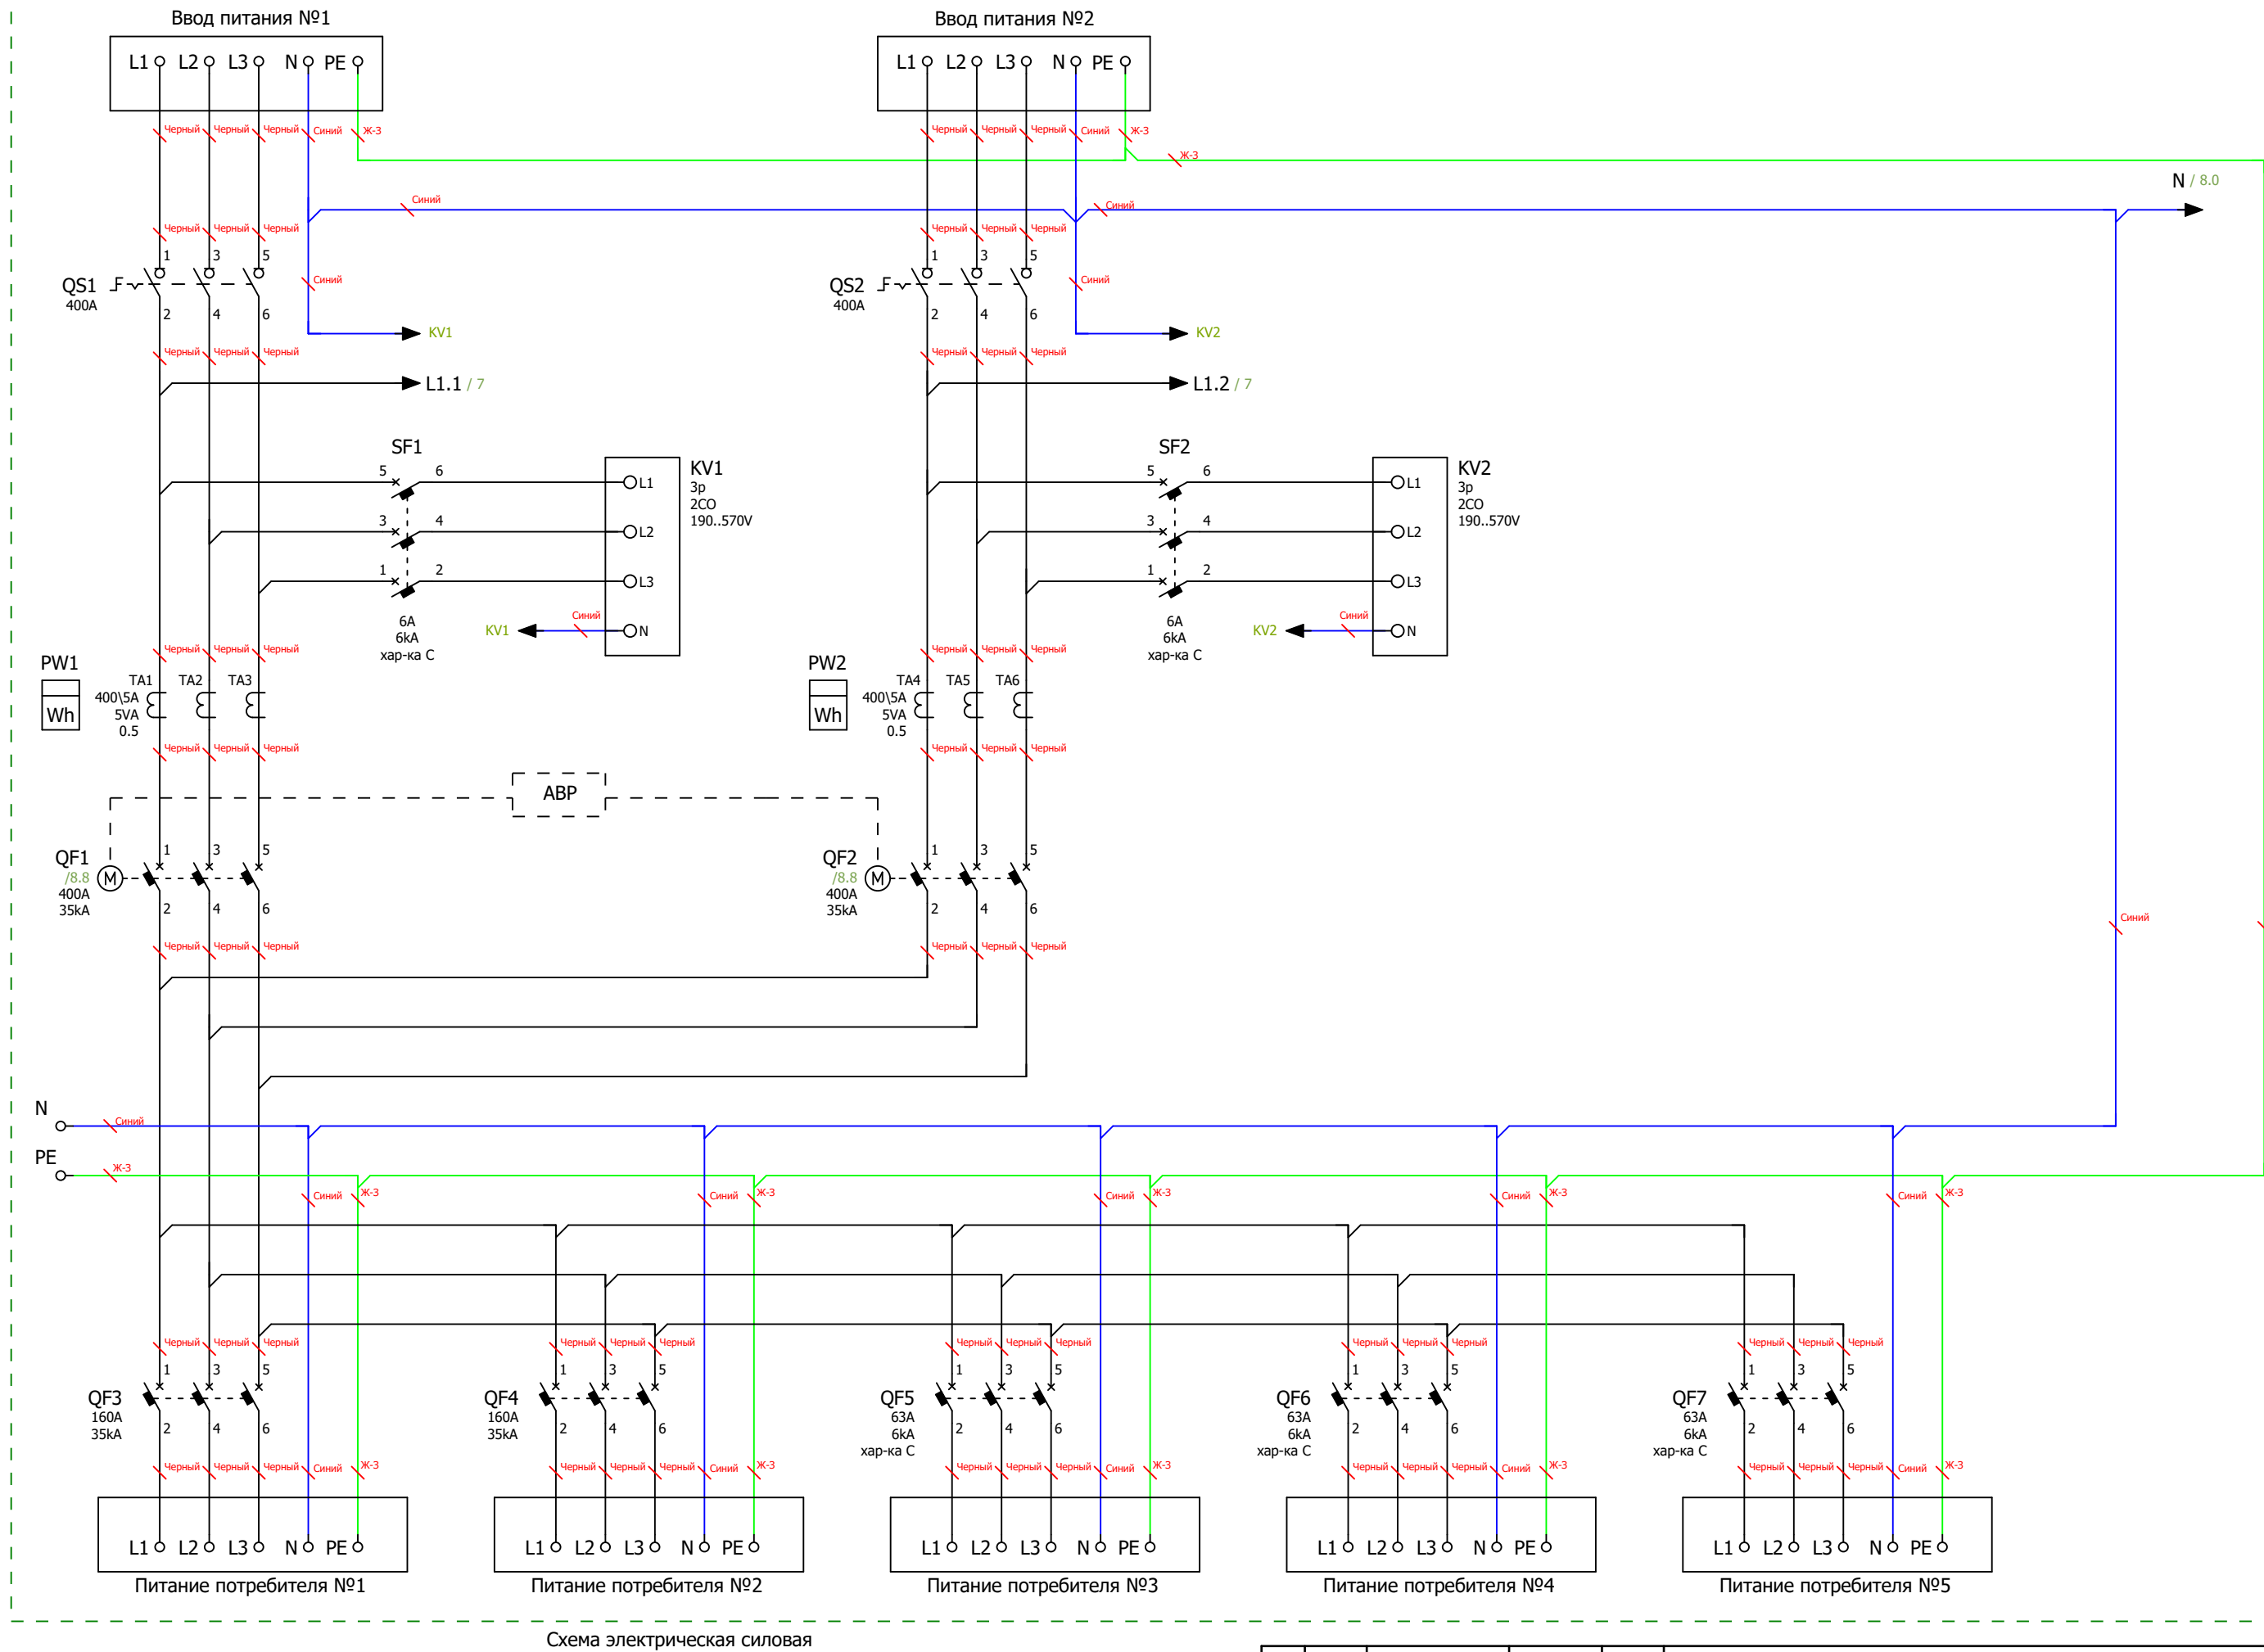

Ред.	Листов	№ докум	Подп	Дата		Листов
						6



Схема мини-АВР питания цепей управления блока АВР
Размножение контактов состояния вводных автоматических выключателей

Инв. № подл.	Подп. и дата			
Ред.	Листов	№ докум	Подп	Дата

Инв. № подл.		
Подп. и дата		

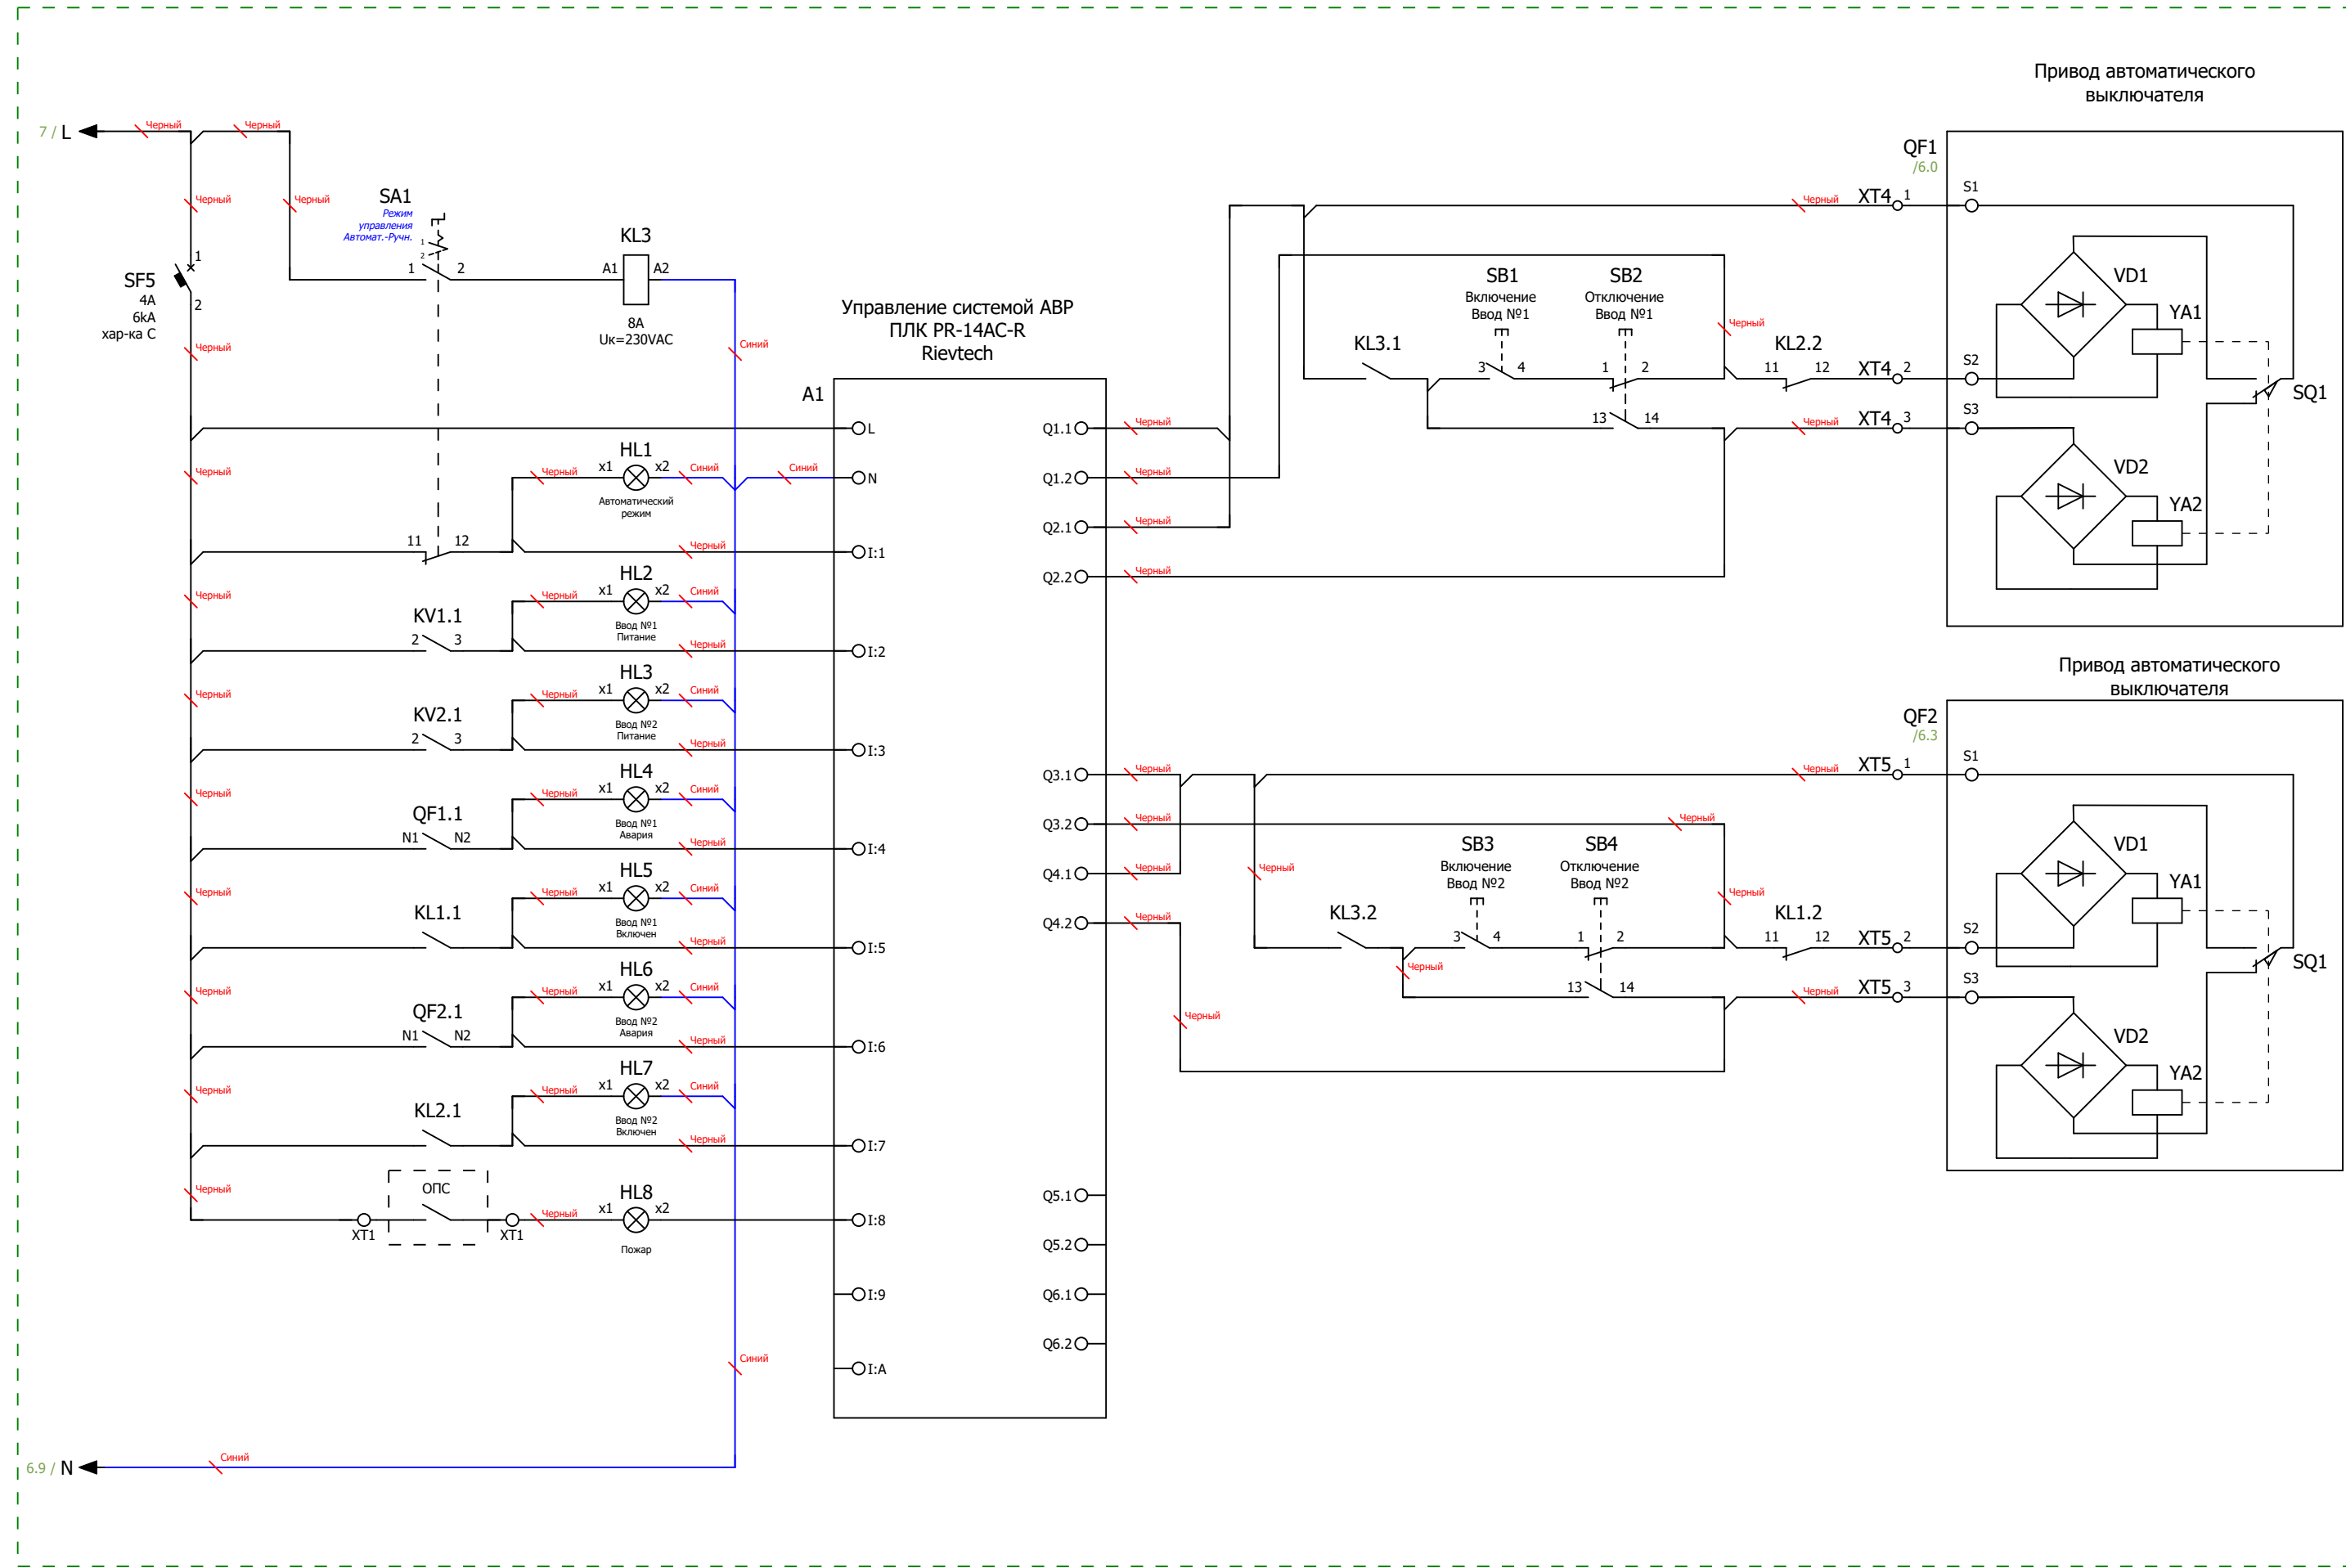


Схема управления АВР и индикации

					Листов
Ред.	Листов	№ докум	Подп	Дата	

Формат		Зона	Поз.	Обозначение			Наименование			Кол	Примечание		
				A1			Микро ПЛК Rieveteсh PR-14AC-R , 10 DI, 4 DO(R 10A), AC 110-240V			1			
				KL1...KL3			PCB реле силовое,2 перекл. конт, 8A, 230V AC, 5mm			3			
				KL1...KL3			Зажим с винтовыми клеммами			3			
				KM1;KM2			Контактор модульный KM20-22M AC IEK 20A 2NO+2NC			2			
				KV1;KV2			Реле напряжения РНПП-311М-УХЛ3.1			2			
				PW1;PW2			Счетчик Меркурий 234 ARTM-03 PBR.R, 5(10)A, 3x230/400B, 0,5S,2xRS-485			2			
				PW1;PW2			Коробка испытательная переходная ИК			2			
				QF1;QF2			Выключатель автоматический в литом корпусе BA88-40 3P 400A 35kA IEK			2			
				QF1;QF2			Электропривод ЭП-40 230B IEK			2			
				QF1;QF2			Шины выносные комп. 3 шт.для авт выкл в литом корпусе			4			
				QF3;QF4			Выключатель автоматический в литом корпусе BA88-35 3P 160A 35kA IEK			2			
				QF5...QF7			Автоматический выключатель модульный IEK KARAT BA47-100 3P C 63A 6kA			3			
				QS1;QS2			Выключатель-разъединитель ВРК без рукоятки управления KARAT 3P 400A IEK			2			
				QS1;QS2			KARAT Рукоятка прямого управления для ВРК 315-400A IEK			2			
				SF1;SF2			Автоматический выключатель модульный IEK KARAT BA47-60M 3P C 6A 6kA			2			
				SF3;SF4			Автоматический выключатель модульный IEK KARAT BA47-60M 1P C 6A 6kA			2			
				SF5			Автоматический выключатель модульный IEK KARAT BA47-60M 1P C 4A 6kA			1			
				TA1...TA6			Трансформатор тока ТШП-0,66 400/5A 5BA 0,5 40 IEK			6			
				XT4;XT5			Клемма проходная, винтовой зажим, 2 точки подключения, 16 кв.мм, серая			8			
				HL1			Сигнальная лампа, 100-230VAC, 22мм, IP65,желтая			1			
				HL2;HL3			Сигнальная лампа, 100-230VAC, 22мм, IP65, белая			2			
				HL4;HL6;HL8			Сигнальная лампа, 100-230VAC, 22мм, IP65, красная			3			
				HL5;HL7			Сигнальная лампа, 100-230VAC, 22мм, IP65, зеленая			2			
				SA1			Переключатель, 1P, 20A, тип 1-0-2, 1NO на 1_0_2, на дверь, фронт IP65			1			
				SB1;SB3			Кнопка СР, зеленая, без фиксации, плоская, 1NO, 4A 230V AC15, 22mm, IP65			2			
				SB2;SB4			Кнопка СР, красная, без фиксации, плоская, 1NC, 4A 230V AC15, 22mm, IP65			2			
				DIN1...DIN4			Несущая шина (DIN), исполнение TS 35/15			5			
				TR1			Зажим на DIN-рейку пластиковый 1 винт			21			
				U1			Цоколь для напольных шкафов 600x800x100мм серый			2			
				Ред.	Листов	№ докум		Подп	Дата				
				Разраб									
Инв. № подл	Пров										Лит	Лист	Листов
	Т.контр										9	10	
	Рук												
	Н.контр												
	Утв												
													

[illegible]