

ООО "ПИРИС"

PIRIS

Техническая Документация

ВРУ с АВР 400 А

С приборами учёта и управлением с ПЛК

ВРУ-PRS-ABP-A-2-01-400-KEAZ

Опис. и парам.	
Номенкл.	
Контакты	


Содержание

Лист	Название
1	Титульный лист
2	Содержание
3	Габаритный чертеж. Лист 1
4	Габаритный чертеж. Лист 2
5	Габаритный чертеж. Лист 3
6	Габаритный чертеж. Лист 4
7	ЭЗ. Схема силовая
8	ЭЗ. Схема мини-АВР питания цепей управления блока АВР
9	ЭЗ. Схема управления АВР и индикации
10	Групповая спецификация компонентов. Лист 1
11	Групповая спецификация компонентов. Лист 2

Подп. и дата	Инв. № дубл	Взам. инв. №	Подп. и дата					
Инв. № подл	Ред.	Листов	№ докум	Подп	Дата			
	Разраб							
	Пров							
	Т.контр							
	Рук							
	Н.контр							
	Утв							
		Лит	Лист	Листов				
			2	11				
								


Вид спереди с дверями

Вид спереди без дверей

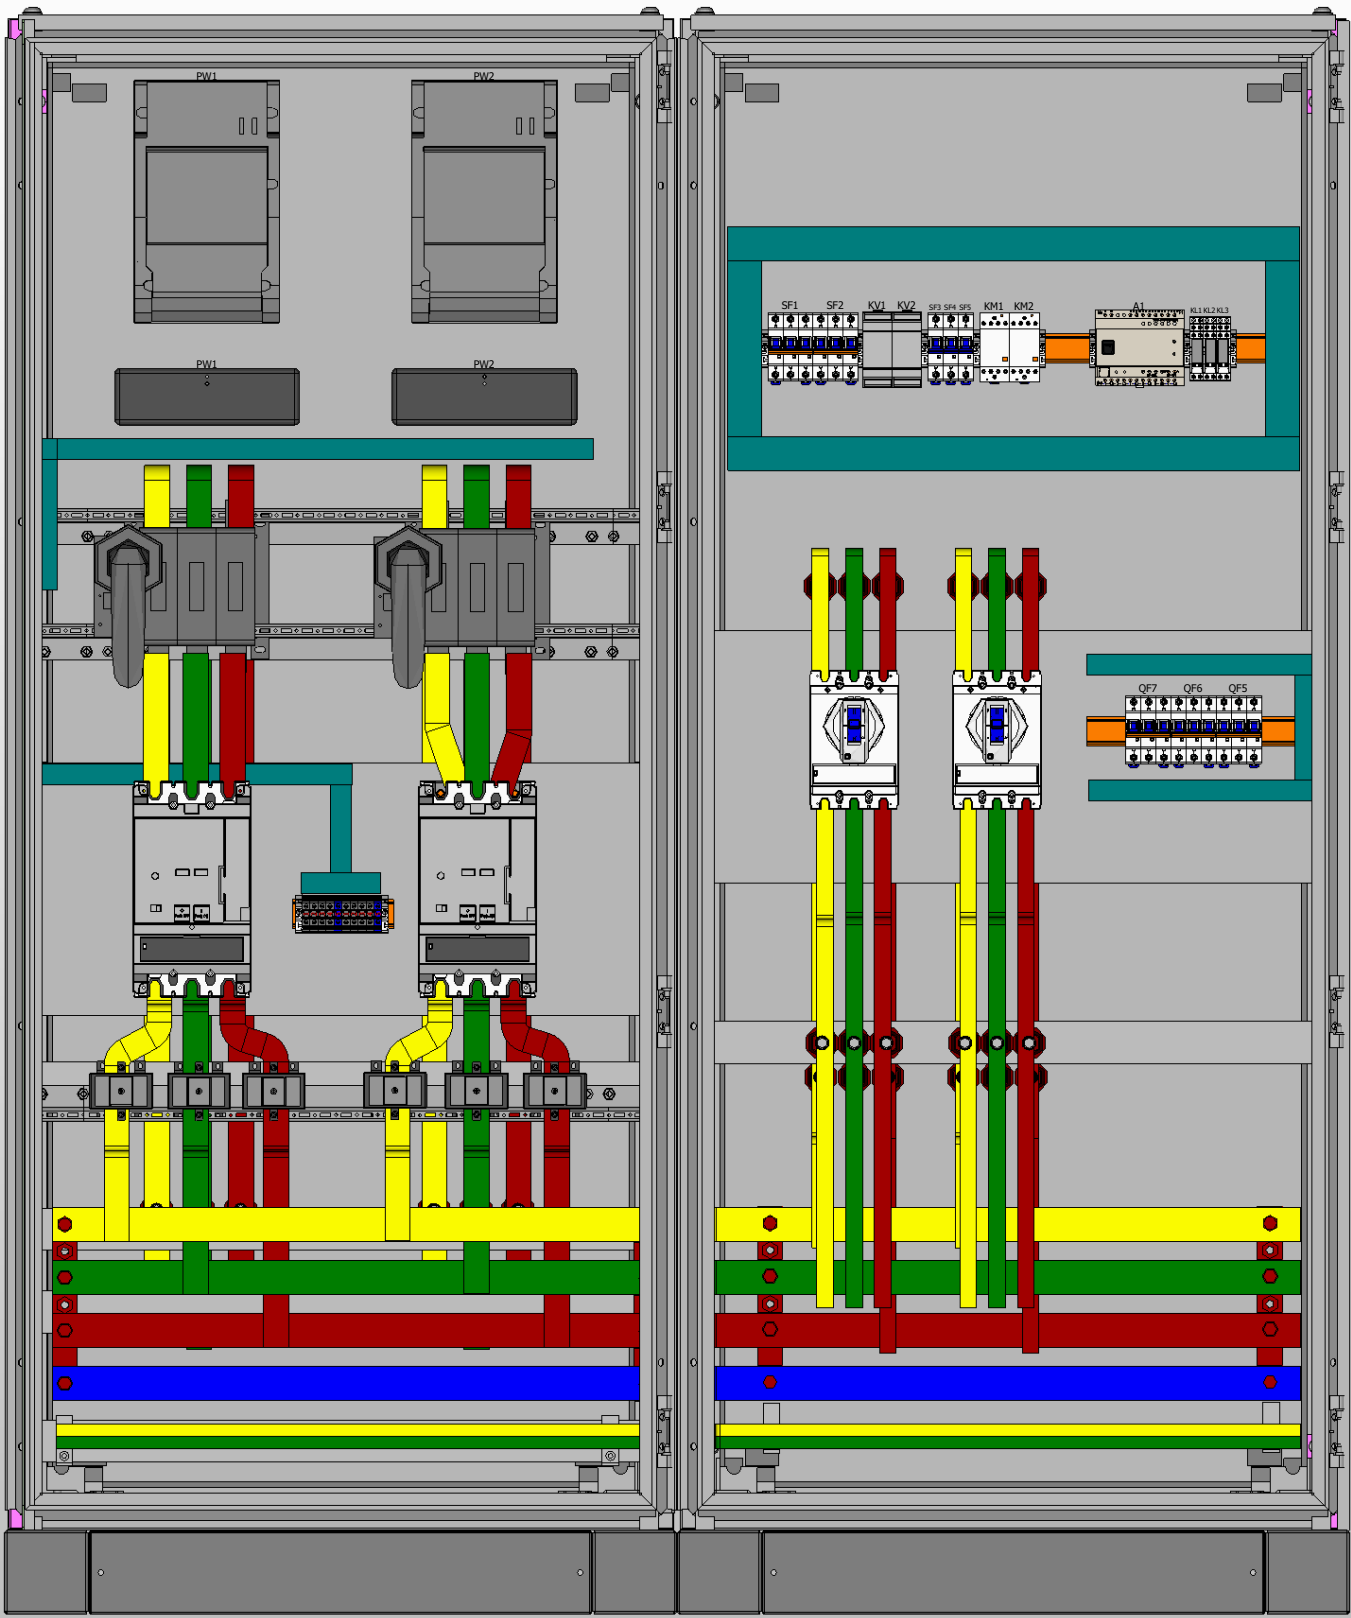


1. Степень защиты шкафа IP31.
2. Цвет RAL7035.
3. Глубина корпуса составляет 600 мм.
4. Токоведущие части и силовые автоматы зашить поликарбонатом.


Вид слева

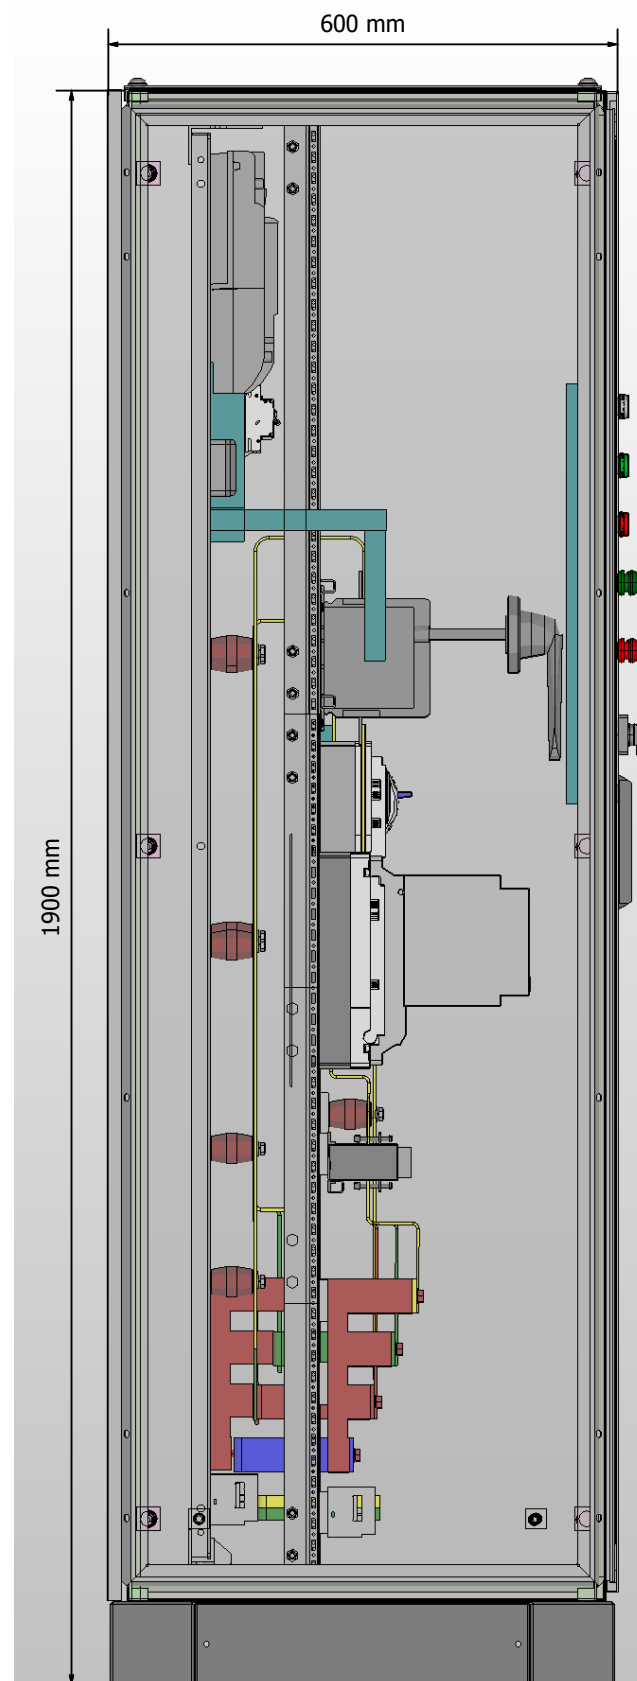

Вид справа

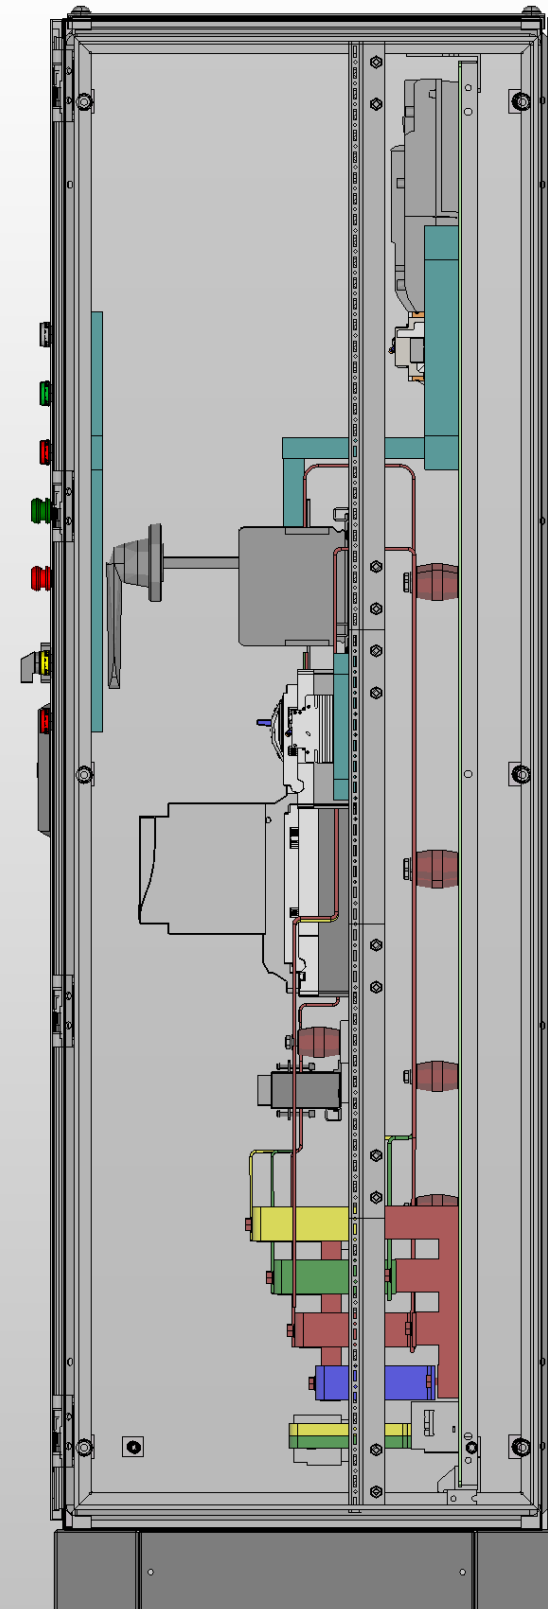

Вид спереди с дверями (изометрия)

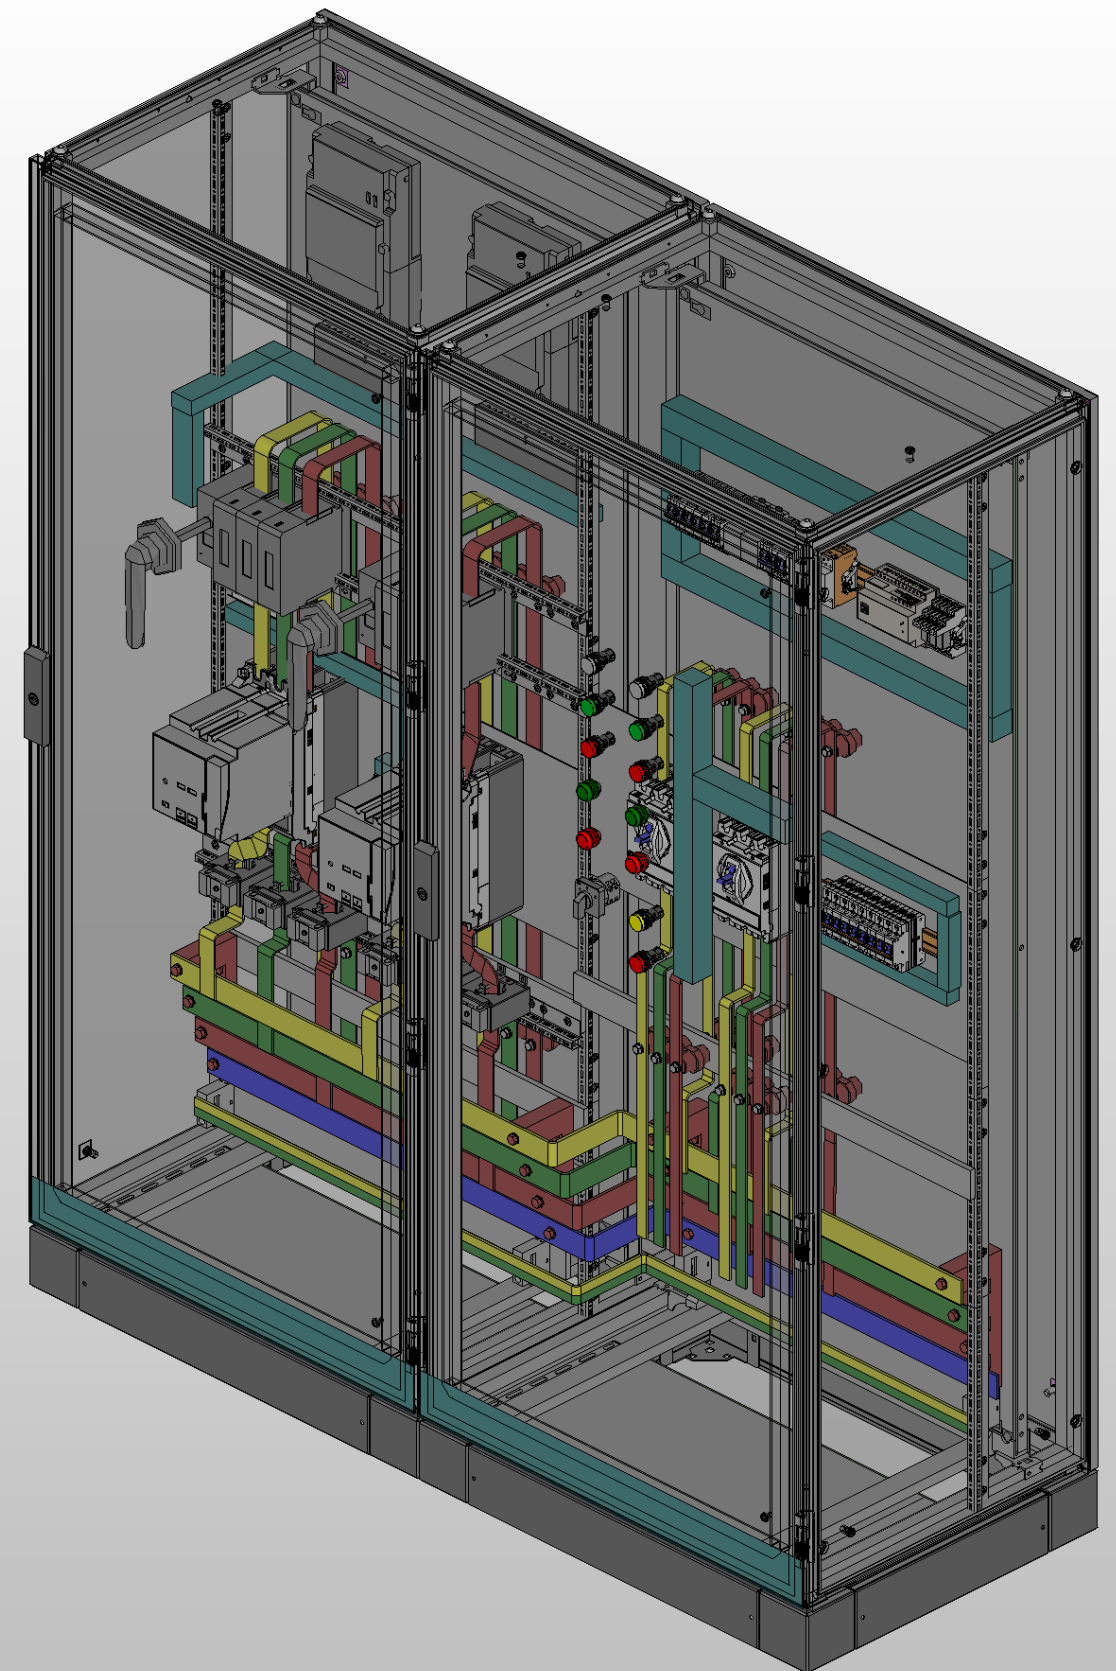




1. Предусмотрен ввод и вывод кабеля снизу.
2. Система заземления меняется по запросу.

Инв. № подл.	Подп. и дата

Ред.	Листов	№ докум	Подп	Дата

Вид спереди без дверей и с дверями (изометрия)


Дверь вид сзади (изометрия)

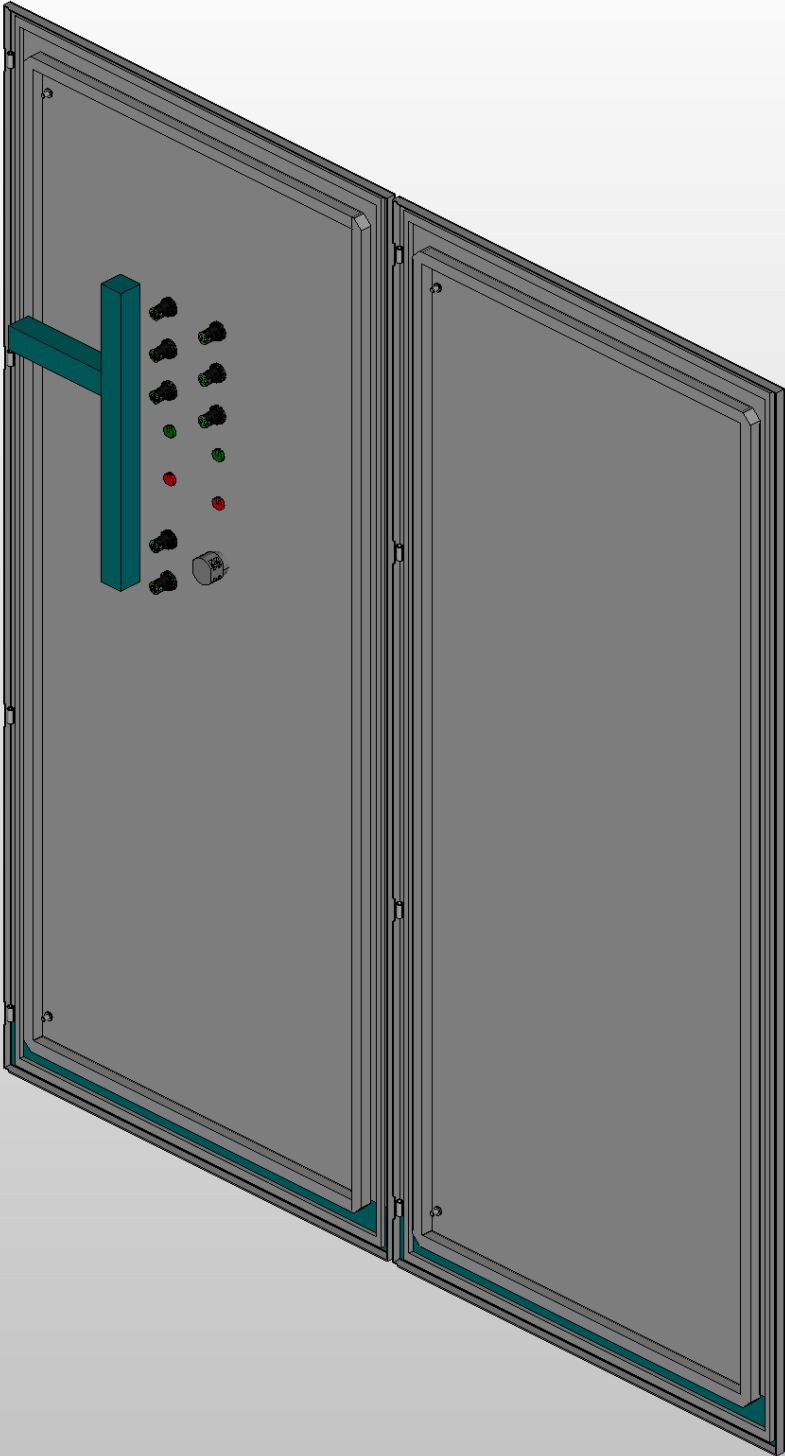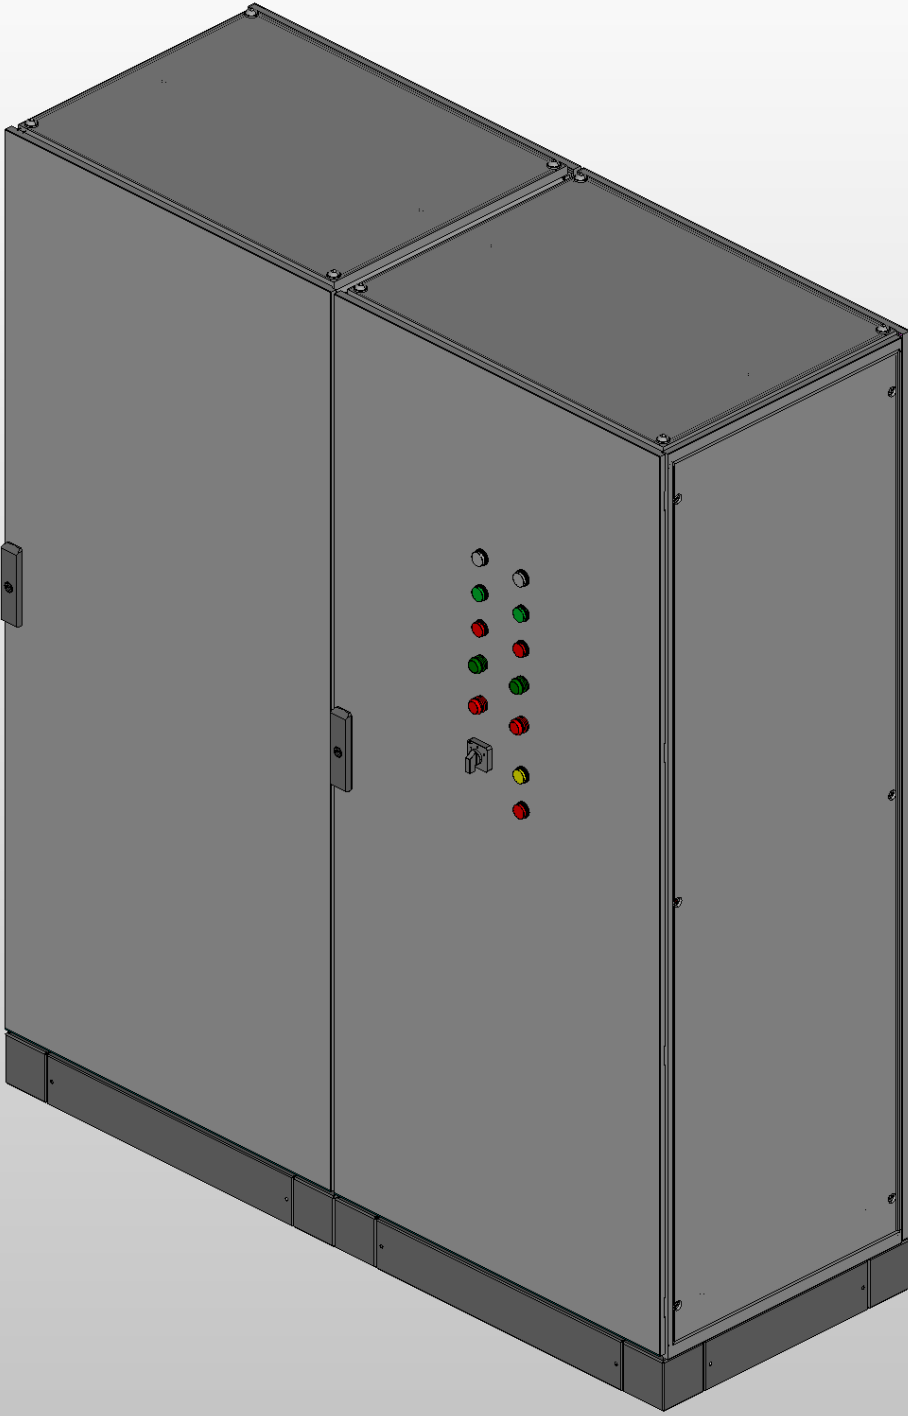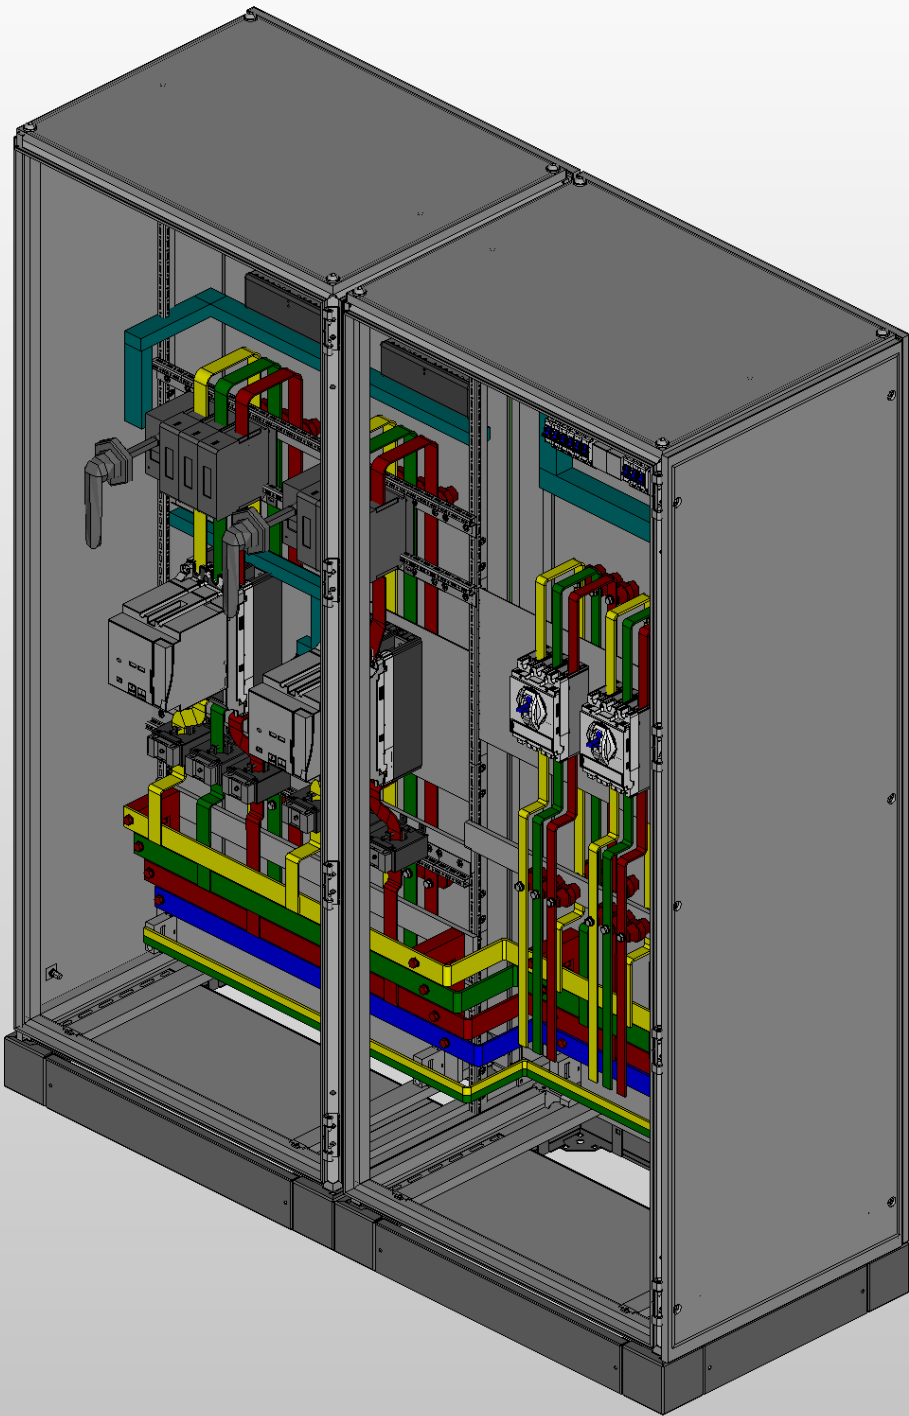

Инв. № подл.	Подп. и дата

Ред.	Листов	№ докум	Подп	Дата	Листов
					5

Вид спереди без дверей (изометрия)

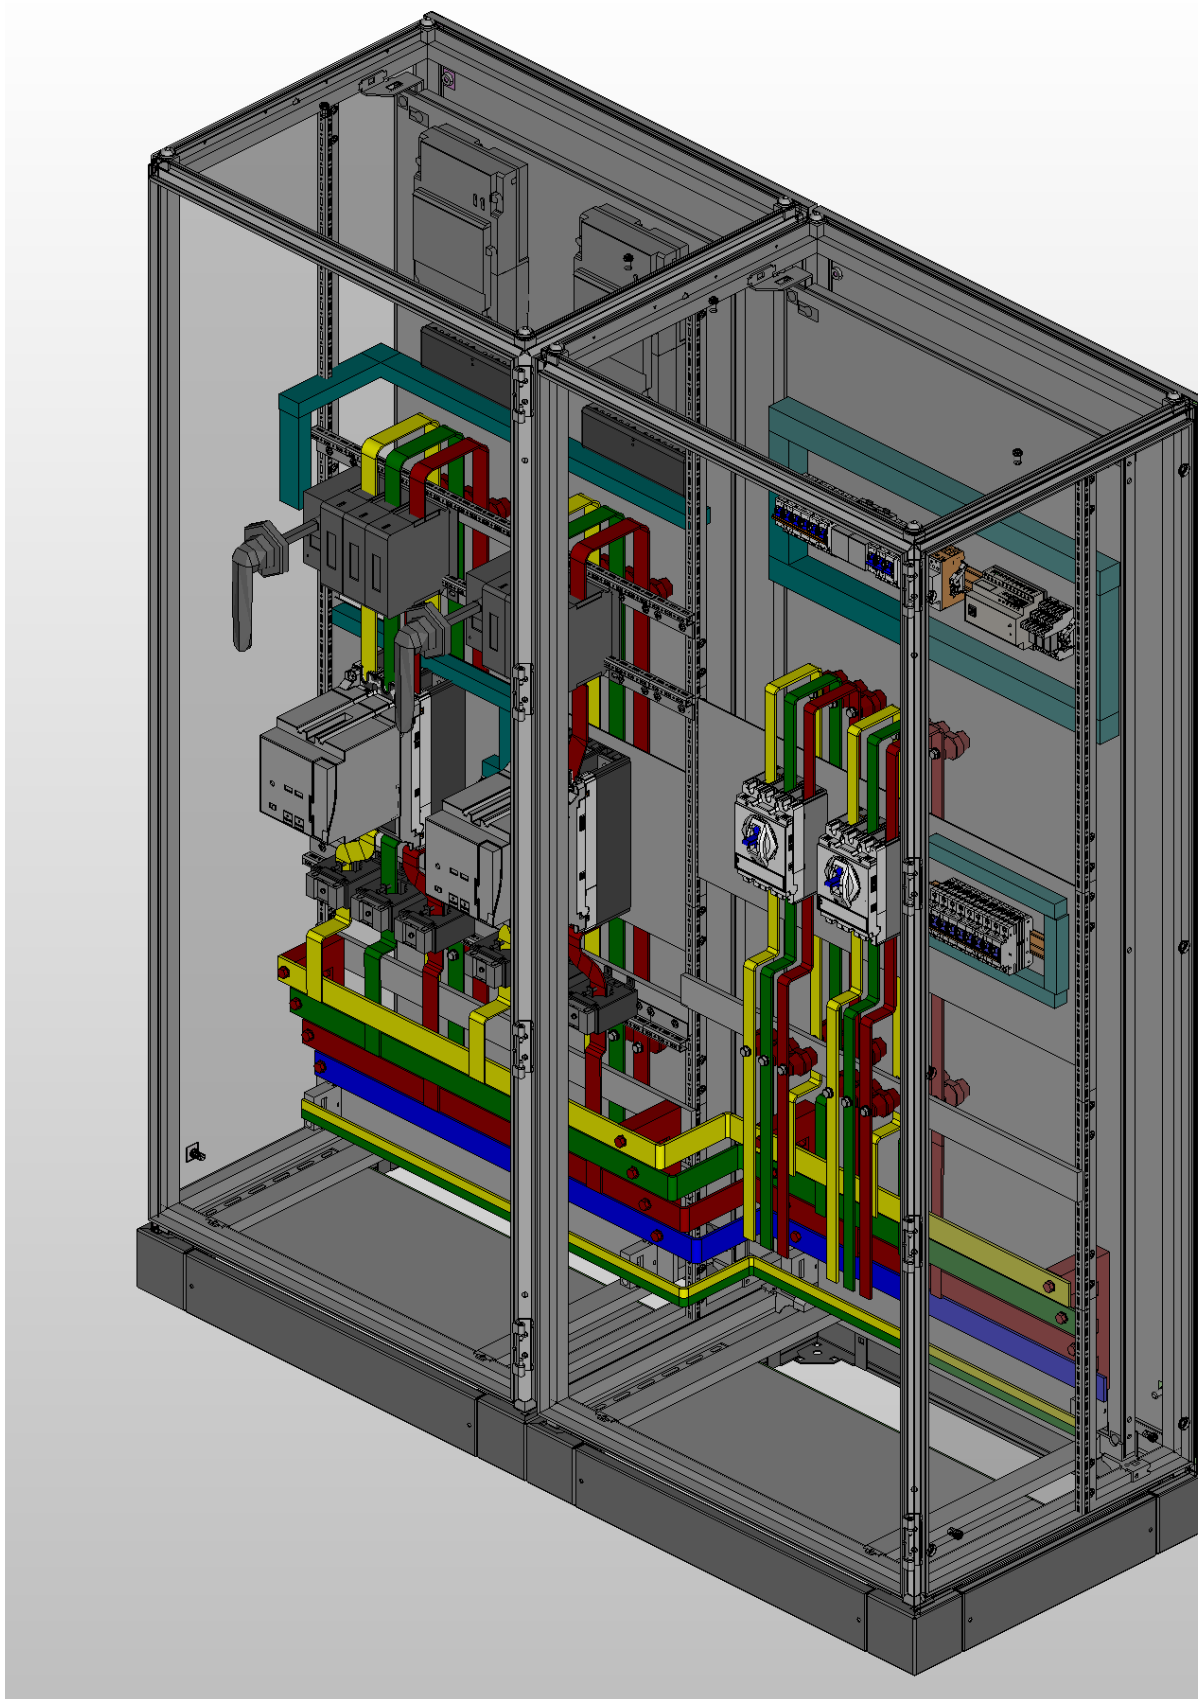


Инв. № подл.		Подп. и дата		


Ред.	Листов	№ докум	Подп	Дата

Листов
6

Подп. и дата			
Инв. № подл.			

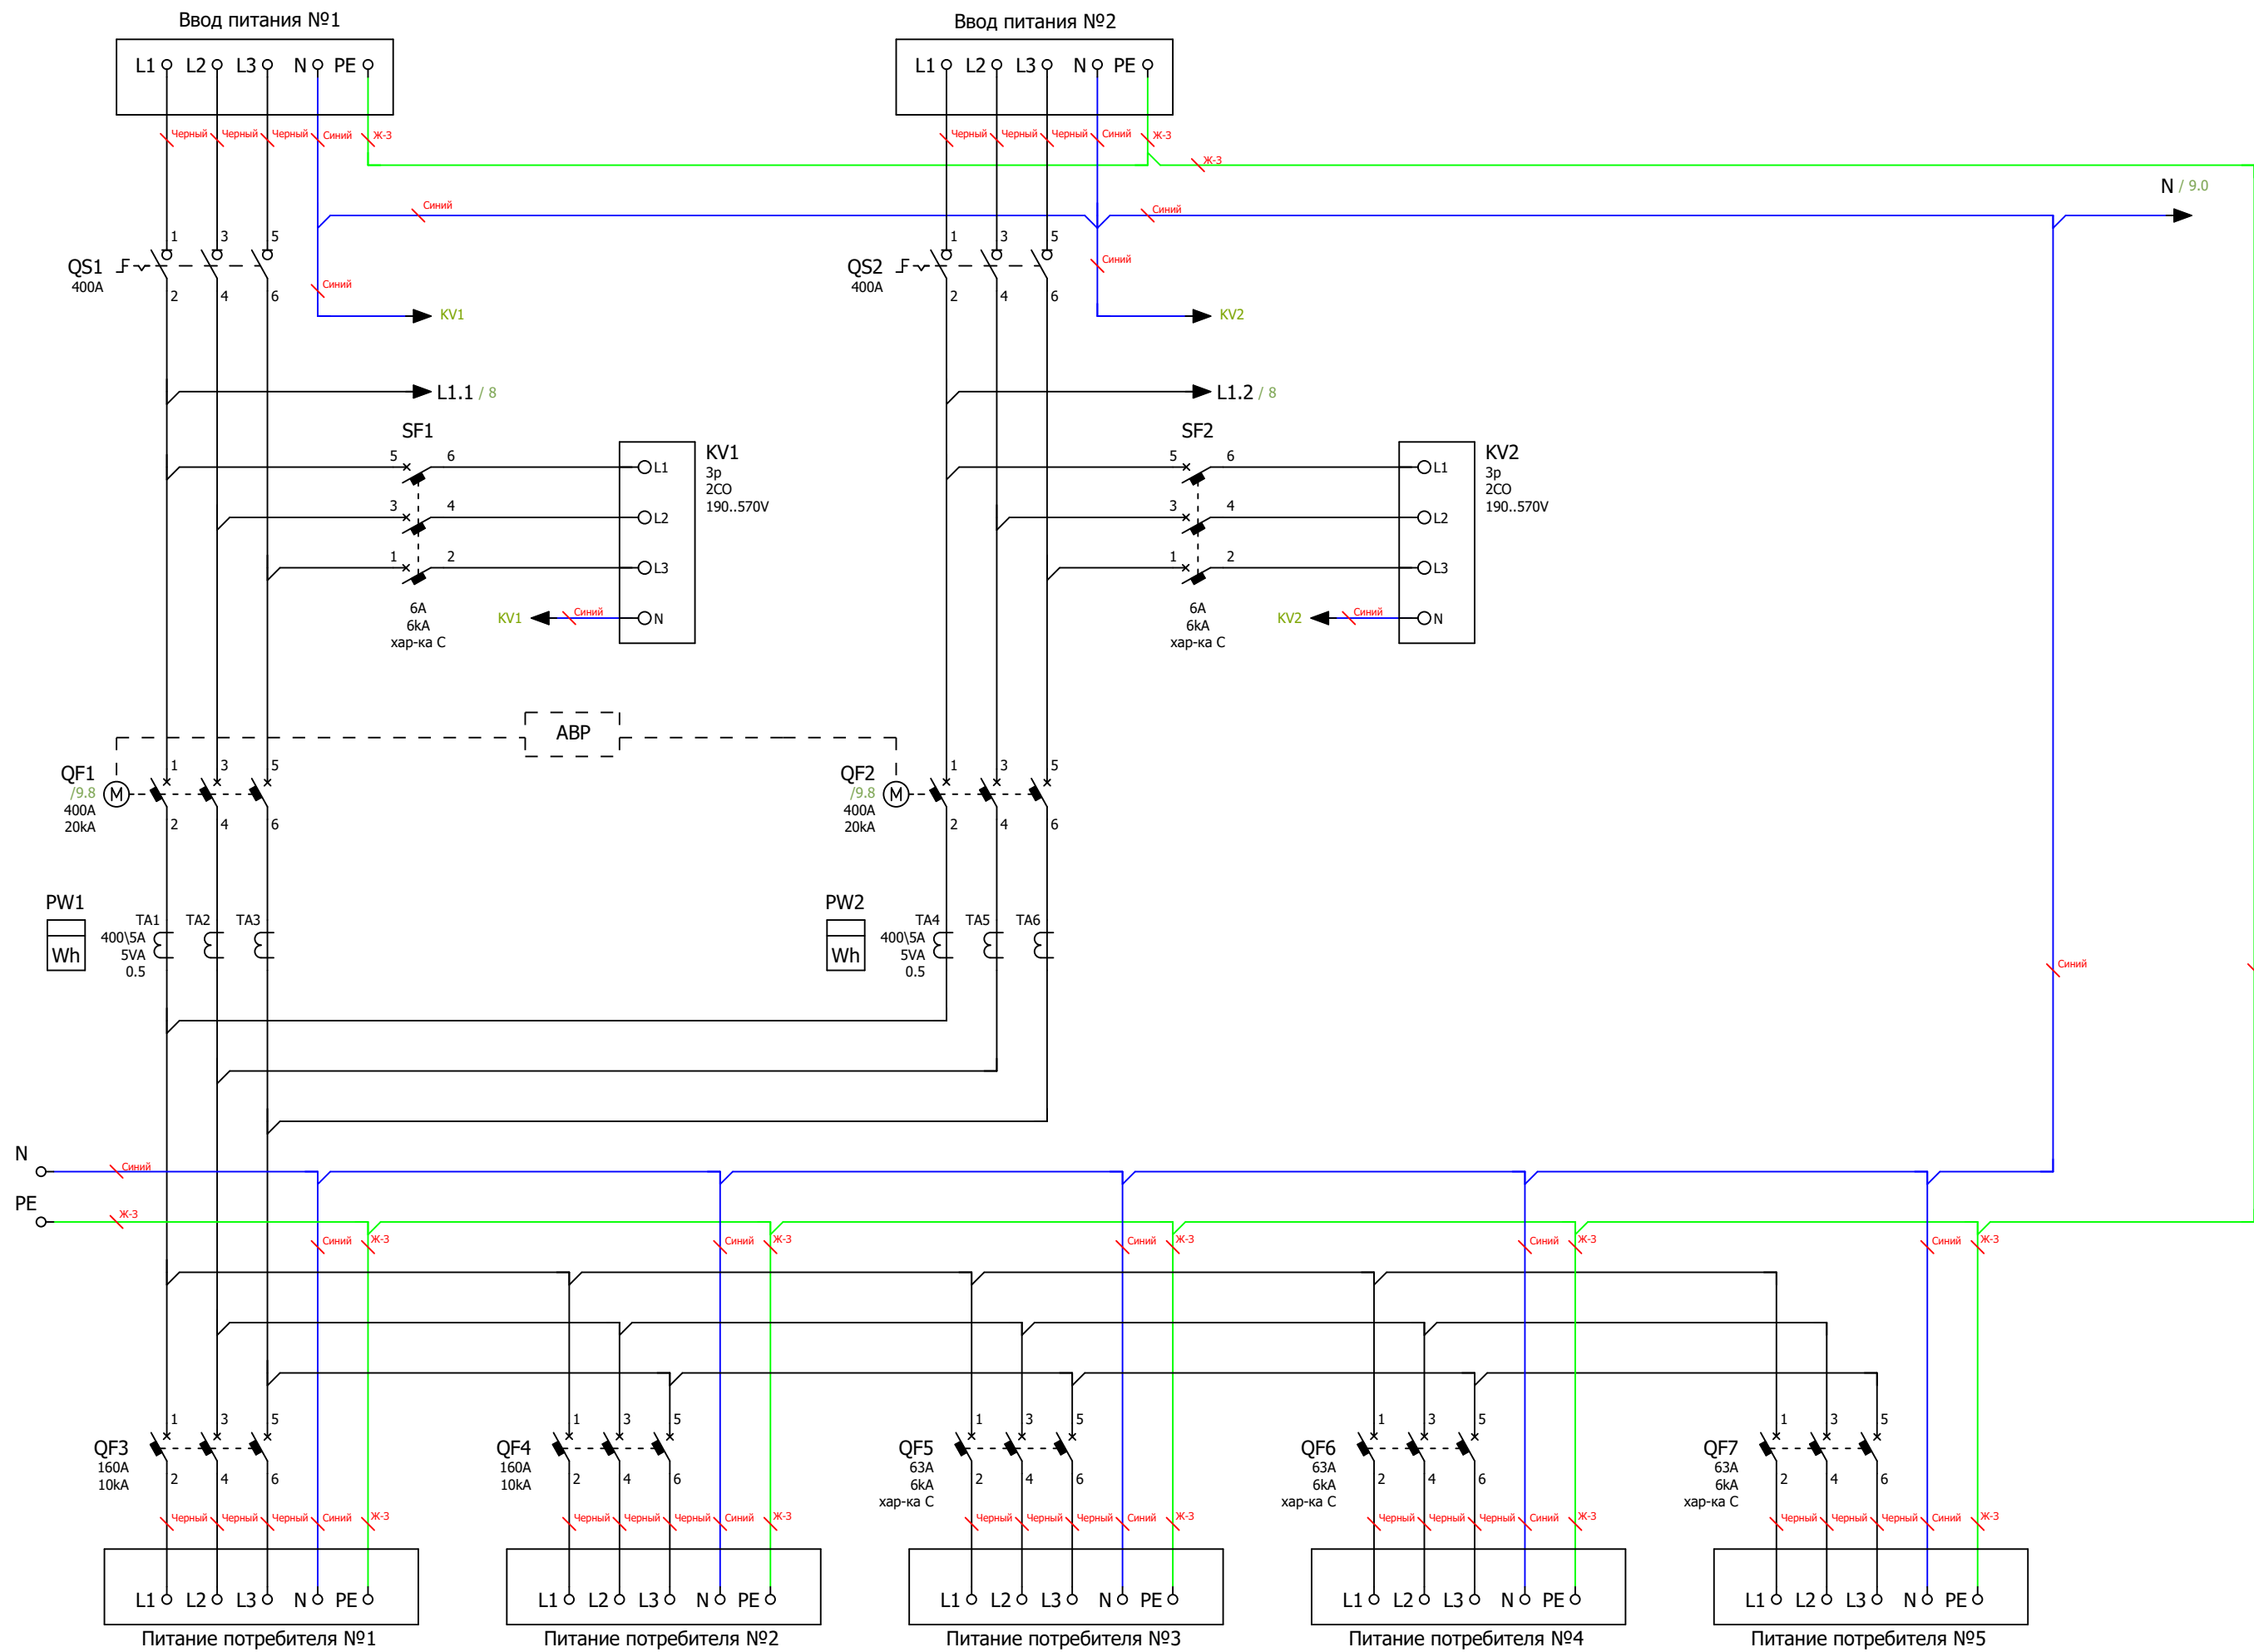

Ред.	Листов	№ докум	Подп	Дата		Листов
						7

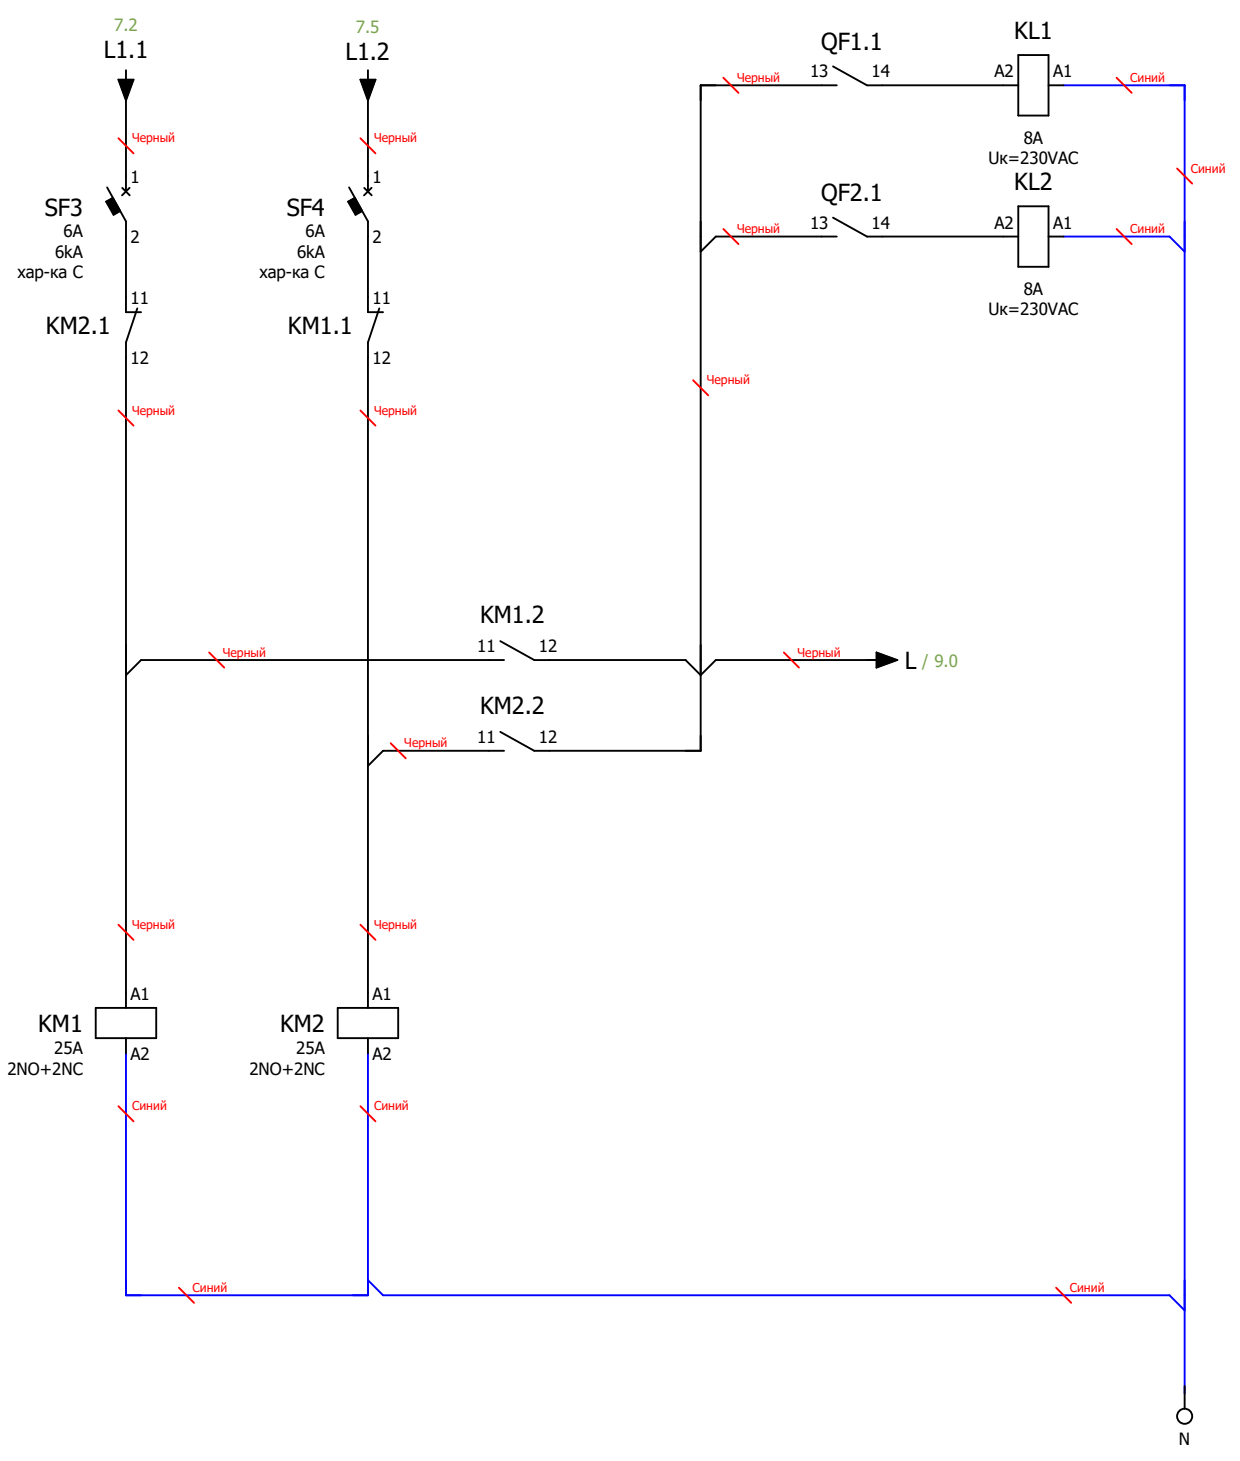

Инв. № подл.	Подп. и дата			
Ред.	Листов	№ докум	Подп	Дата

Инв. № подл.				
Подп. и дата				

