

ООО "ПРИС"

PIRIS

Техническая Документация

BPY c ABP 50 A

С приборами учёта и управлением с ПЛК

BPY-PRS-ABP-A-2-01-50-FERZ

Контакты			Номенкл.	Опис. и парам.

Содержание

Лист	Название
1	Титульный лист
2	Содержание
3	Габаритный чертеж
4	Габаритный чертеж.3D-модель
5	Габаритный чертеж.3D-модель
6	ЭЗ. Схема силовая
7	ЭЗ. Схема мини-ABP питания цепей управления блока ABP
8	ЭЗ. Схема управления ABP и индикации
9	Групповая спецификация компонентов

Подп. и дата	Инв. № дубл	Взам. инв. №	Подп. и дата
Инв. № подл	Пров	Т.контр	Рук
	Н.контр		
	Утв		

Ред.	Листов	№ докум	Подп	Дата
Разраб				
Пров				
Т.контр				
Рук				
Н.контр				
Утв				




Лит	Лист	Листов
	2	9
		

Инв. № подл.	Подп. и дата				


Вид с дверями

Вид без дверей

Вид сбоку (слева)

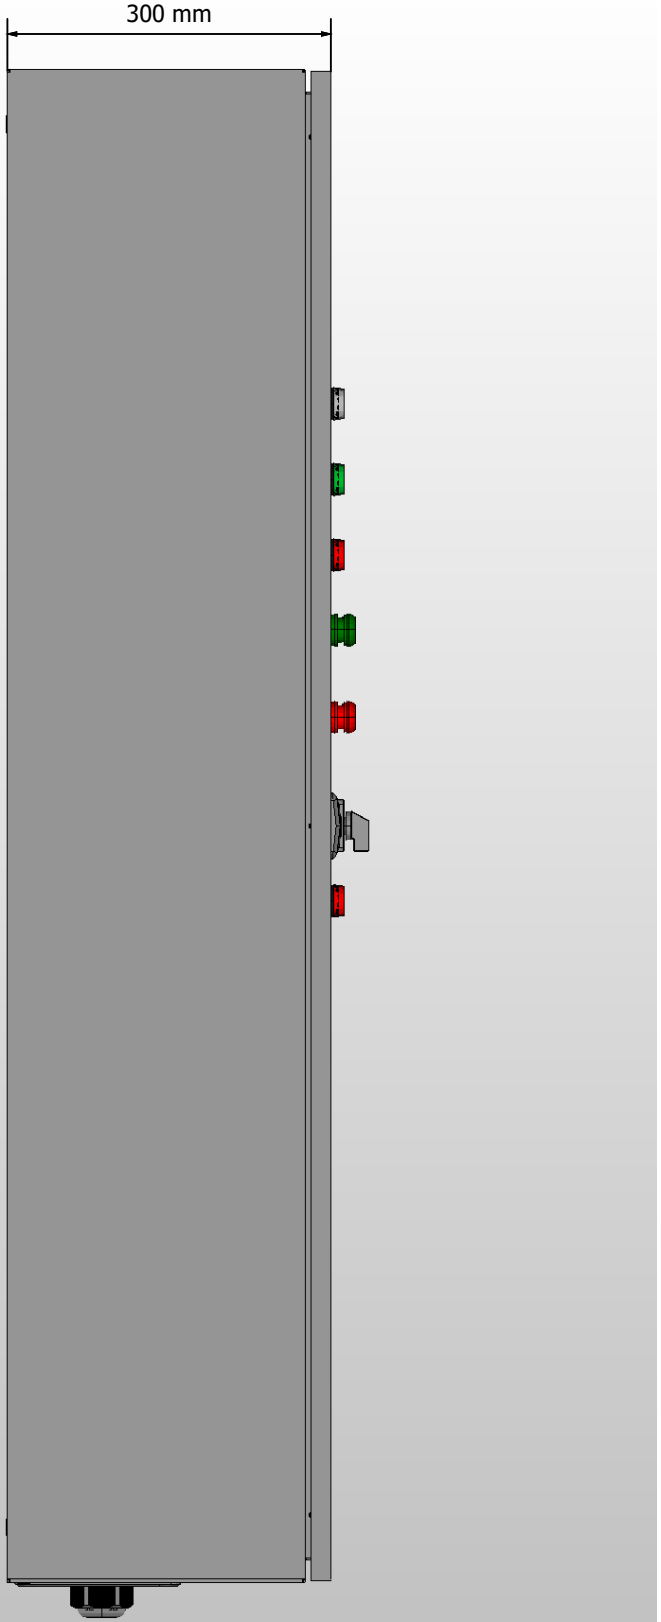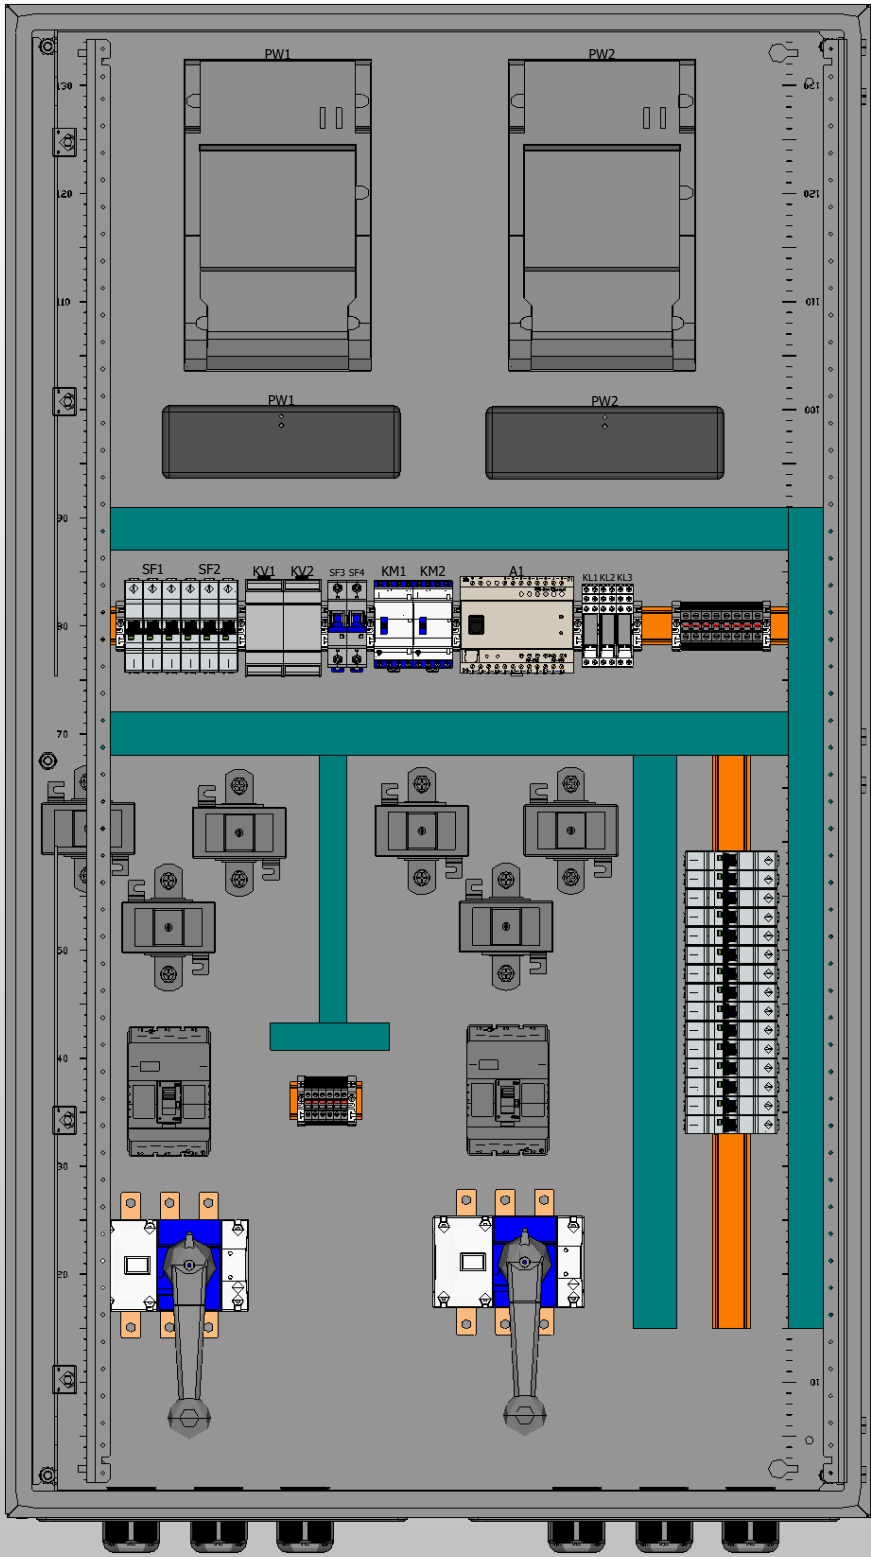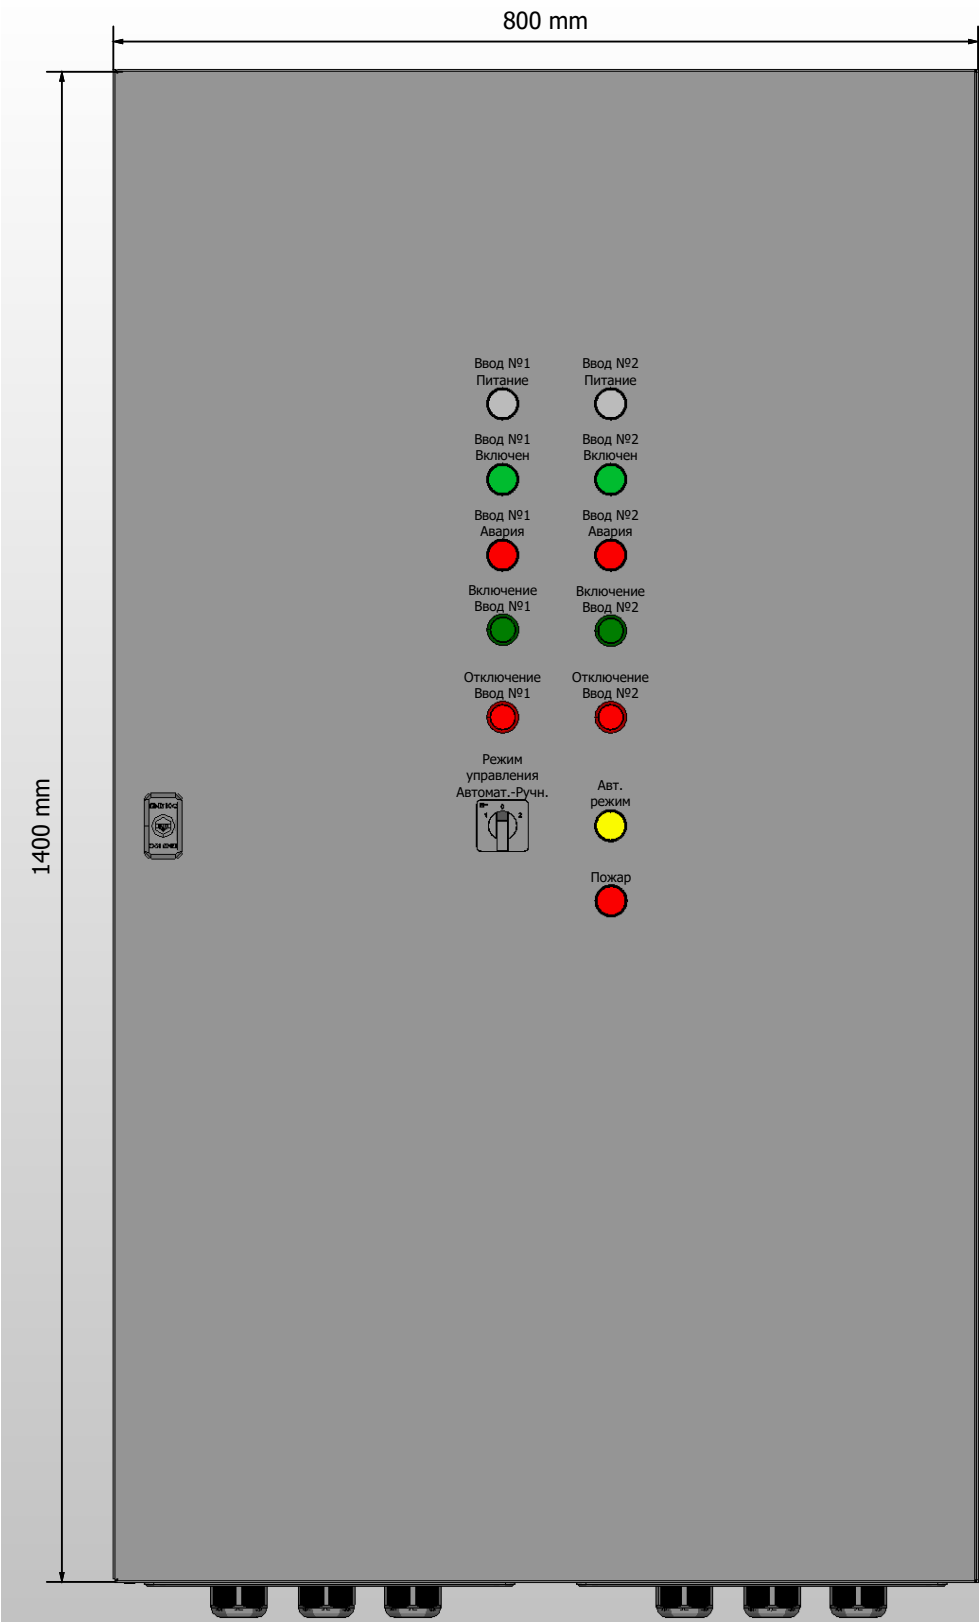

1. Степень защиты шкафа IP31. (Опционально - степень защиты можно увеличить)
2. Цвет RAL7035.
3. Глубина корпуса составляет 300 мм.

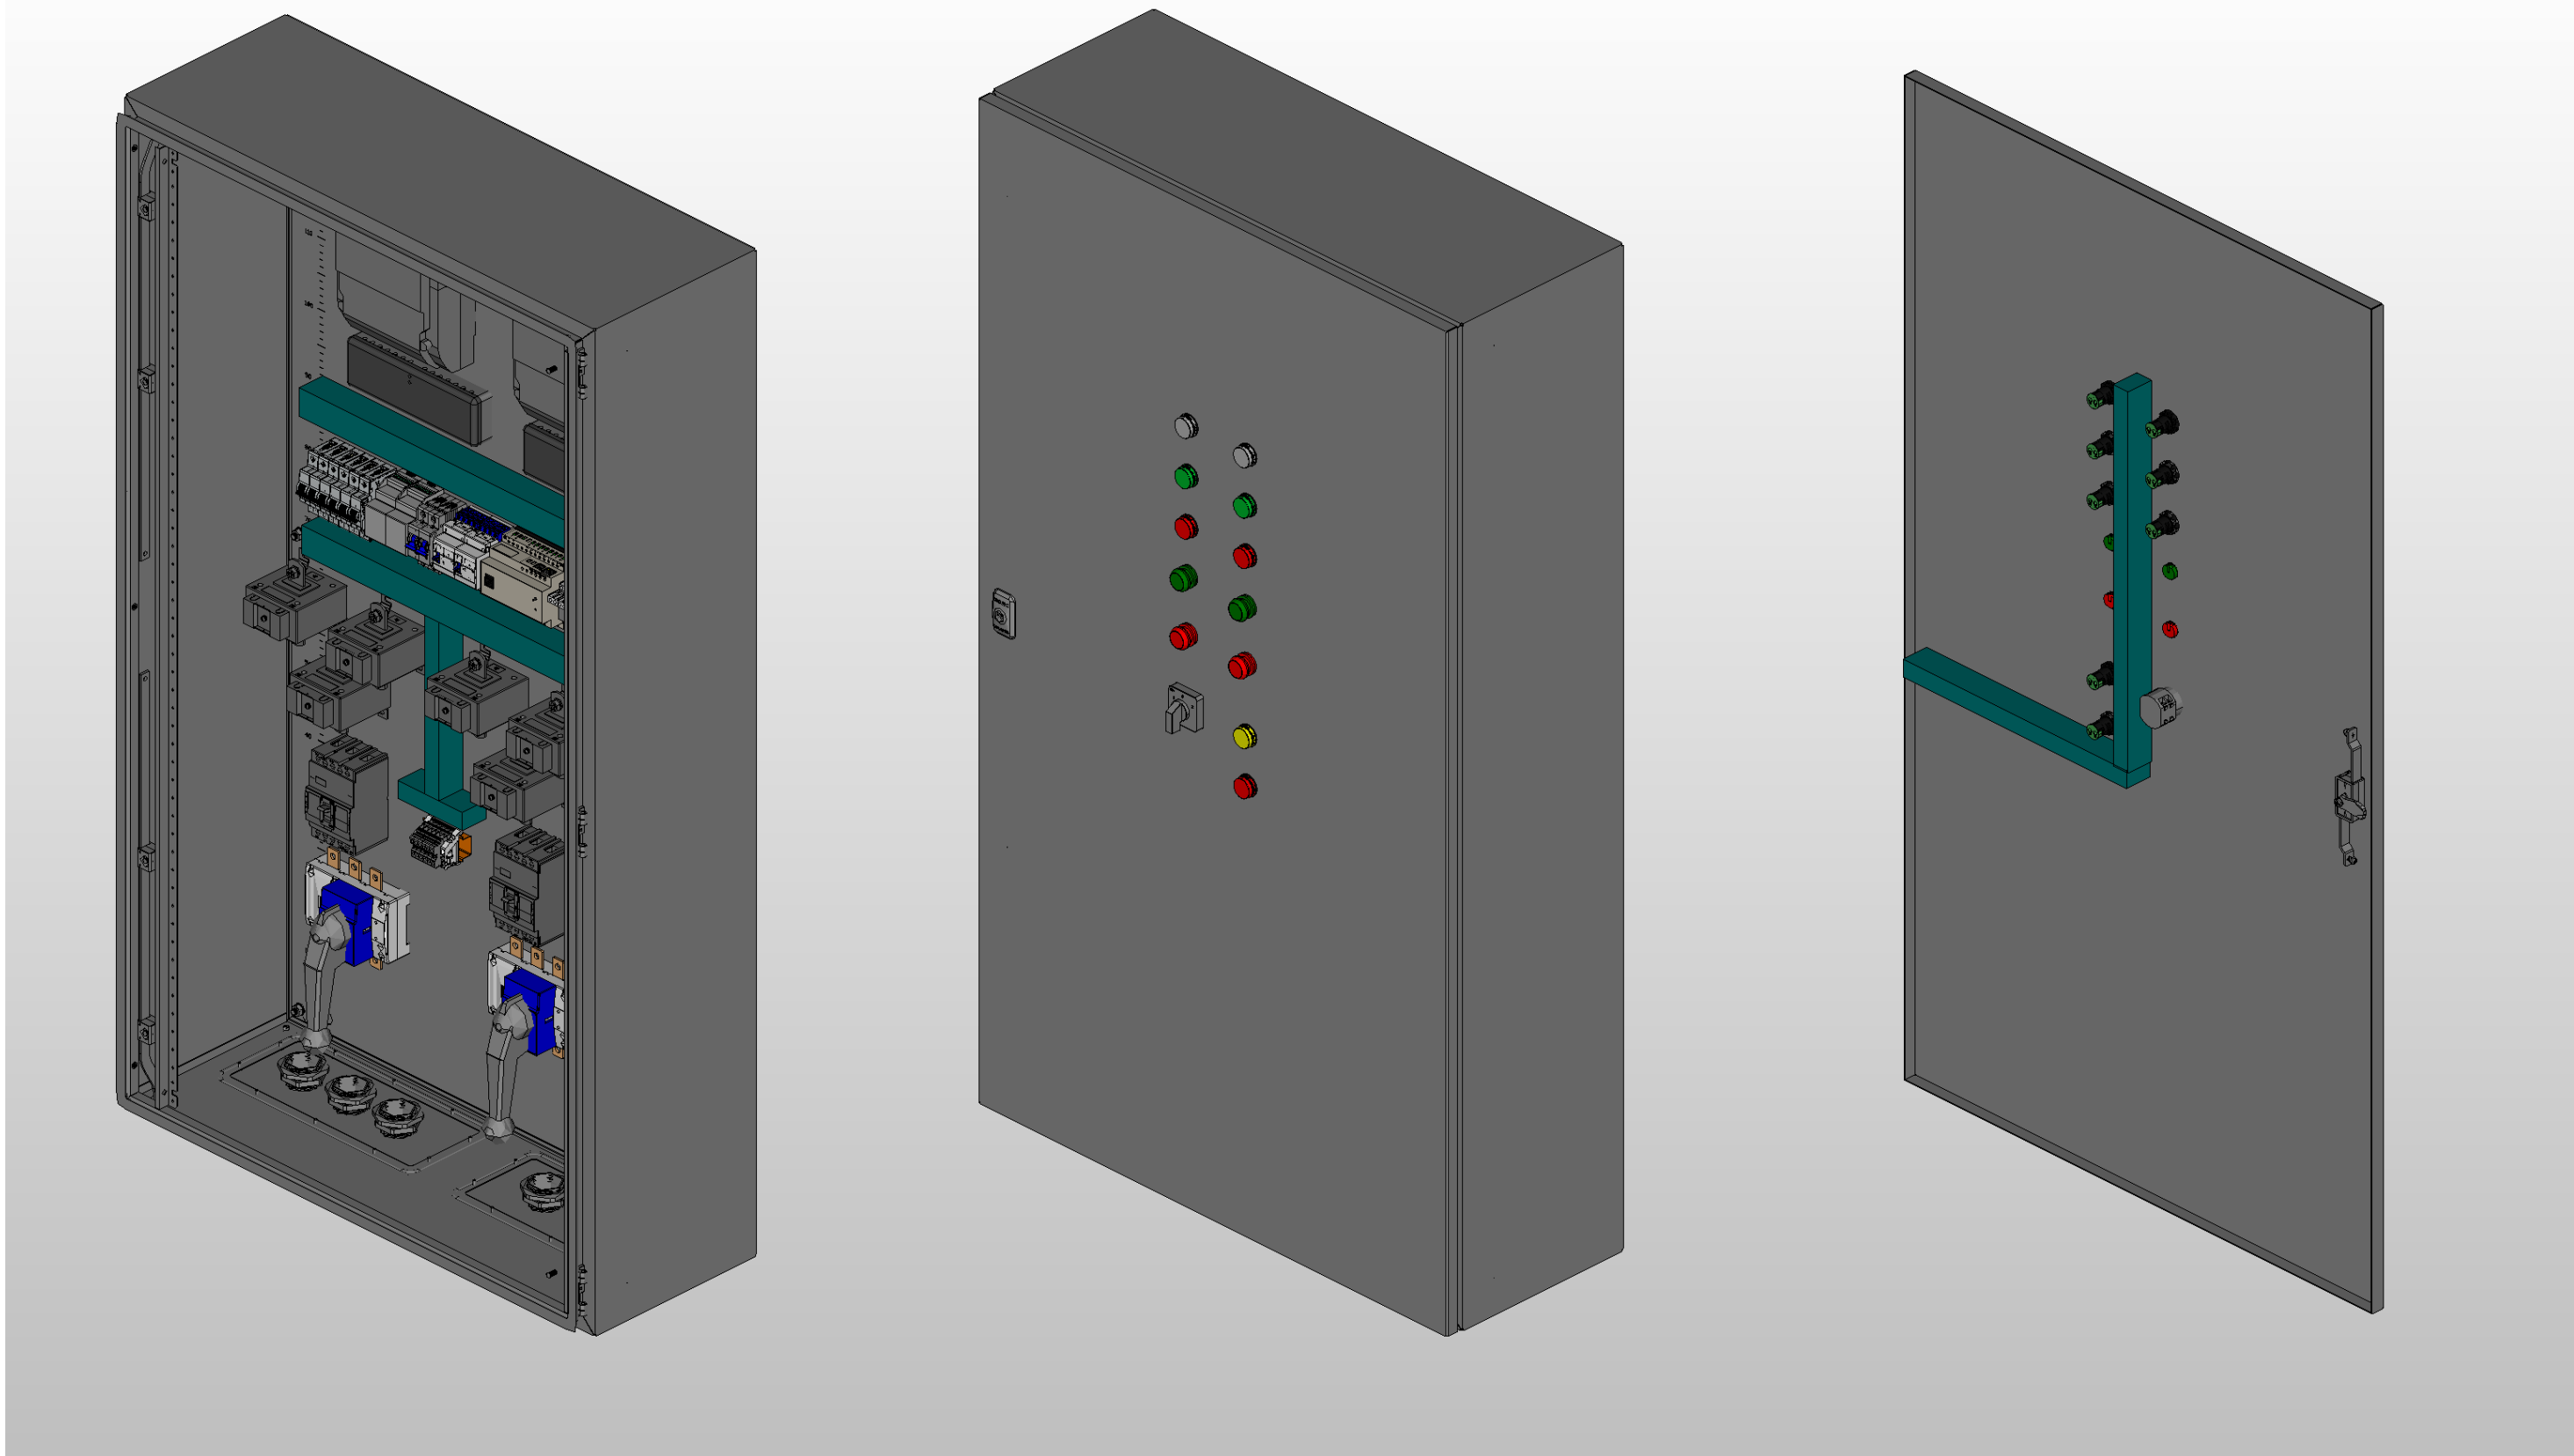


** Предусмотрен ввод и вывод кабеля снизу*

Инв. № подл.	Подп. и дата				


Ред.	Листов	№ докум	Подп	Дата

Листов
4

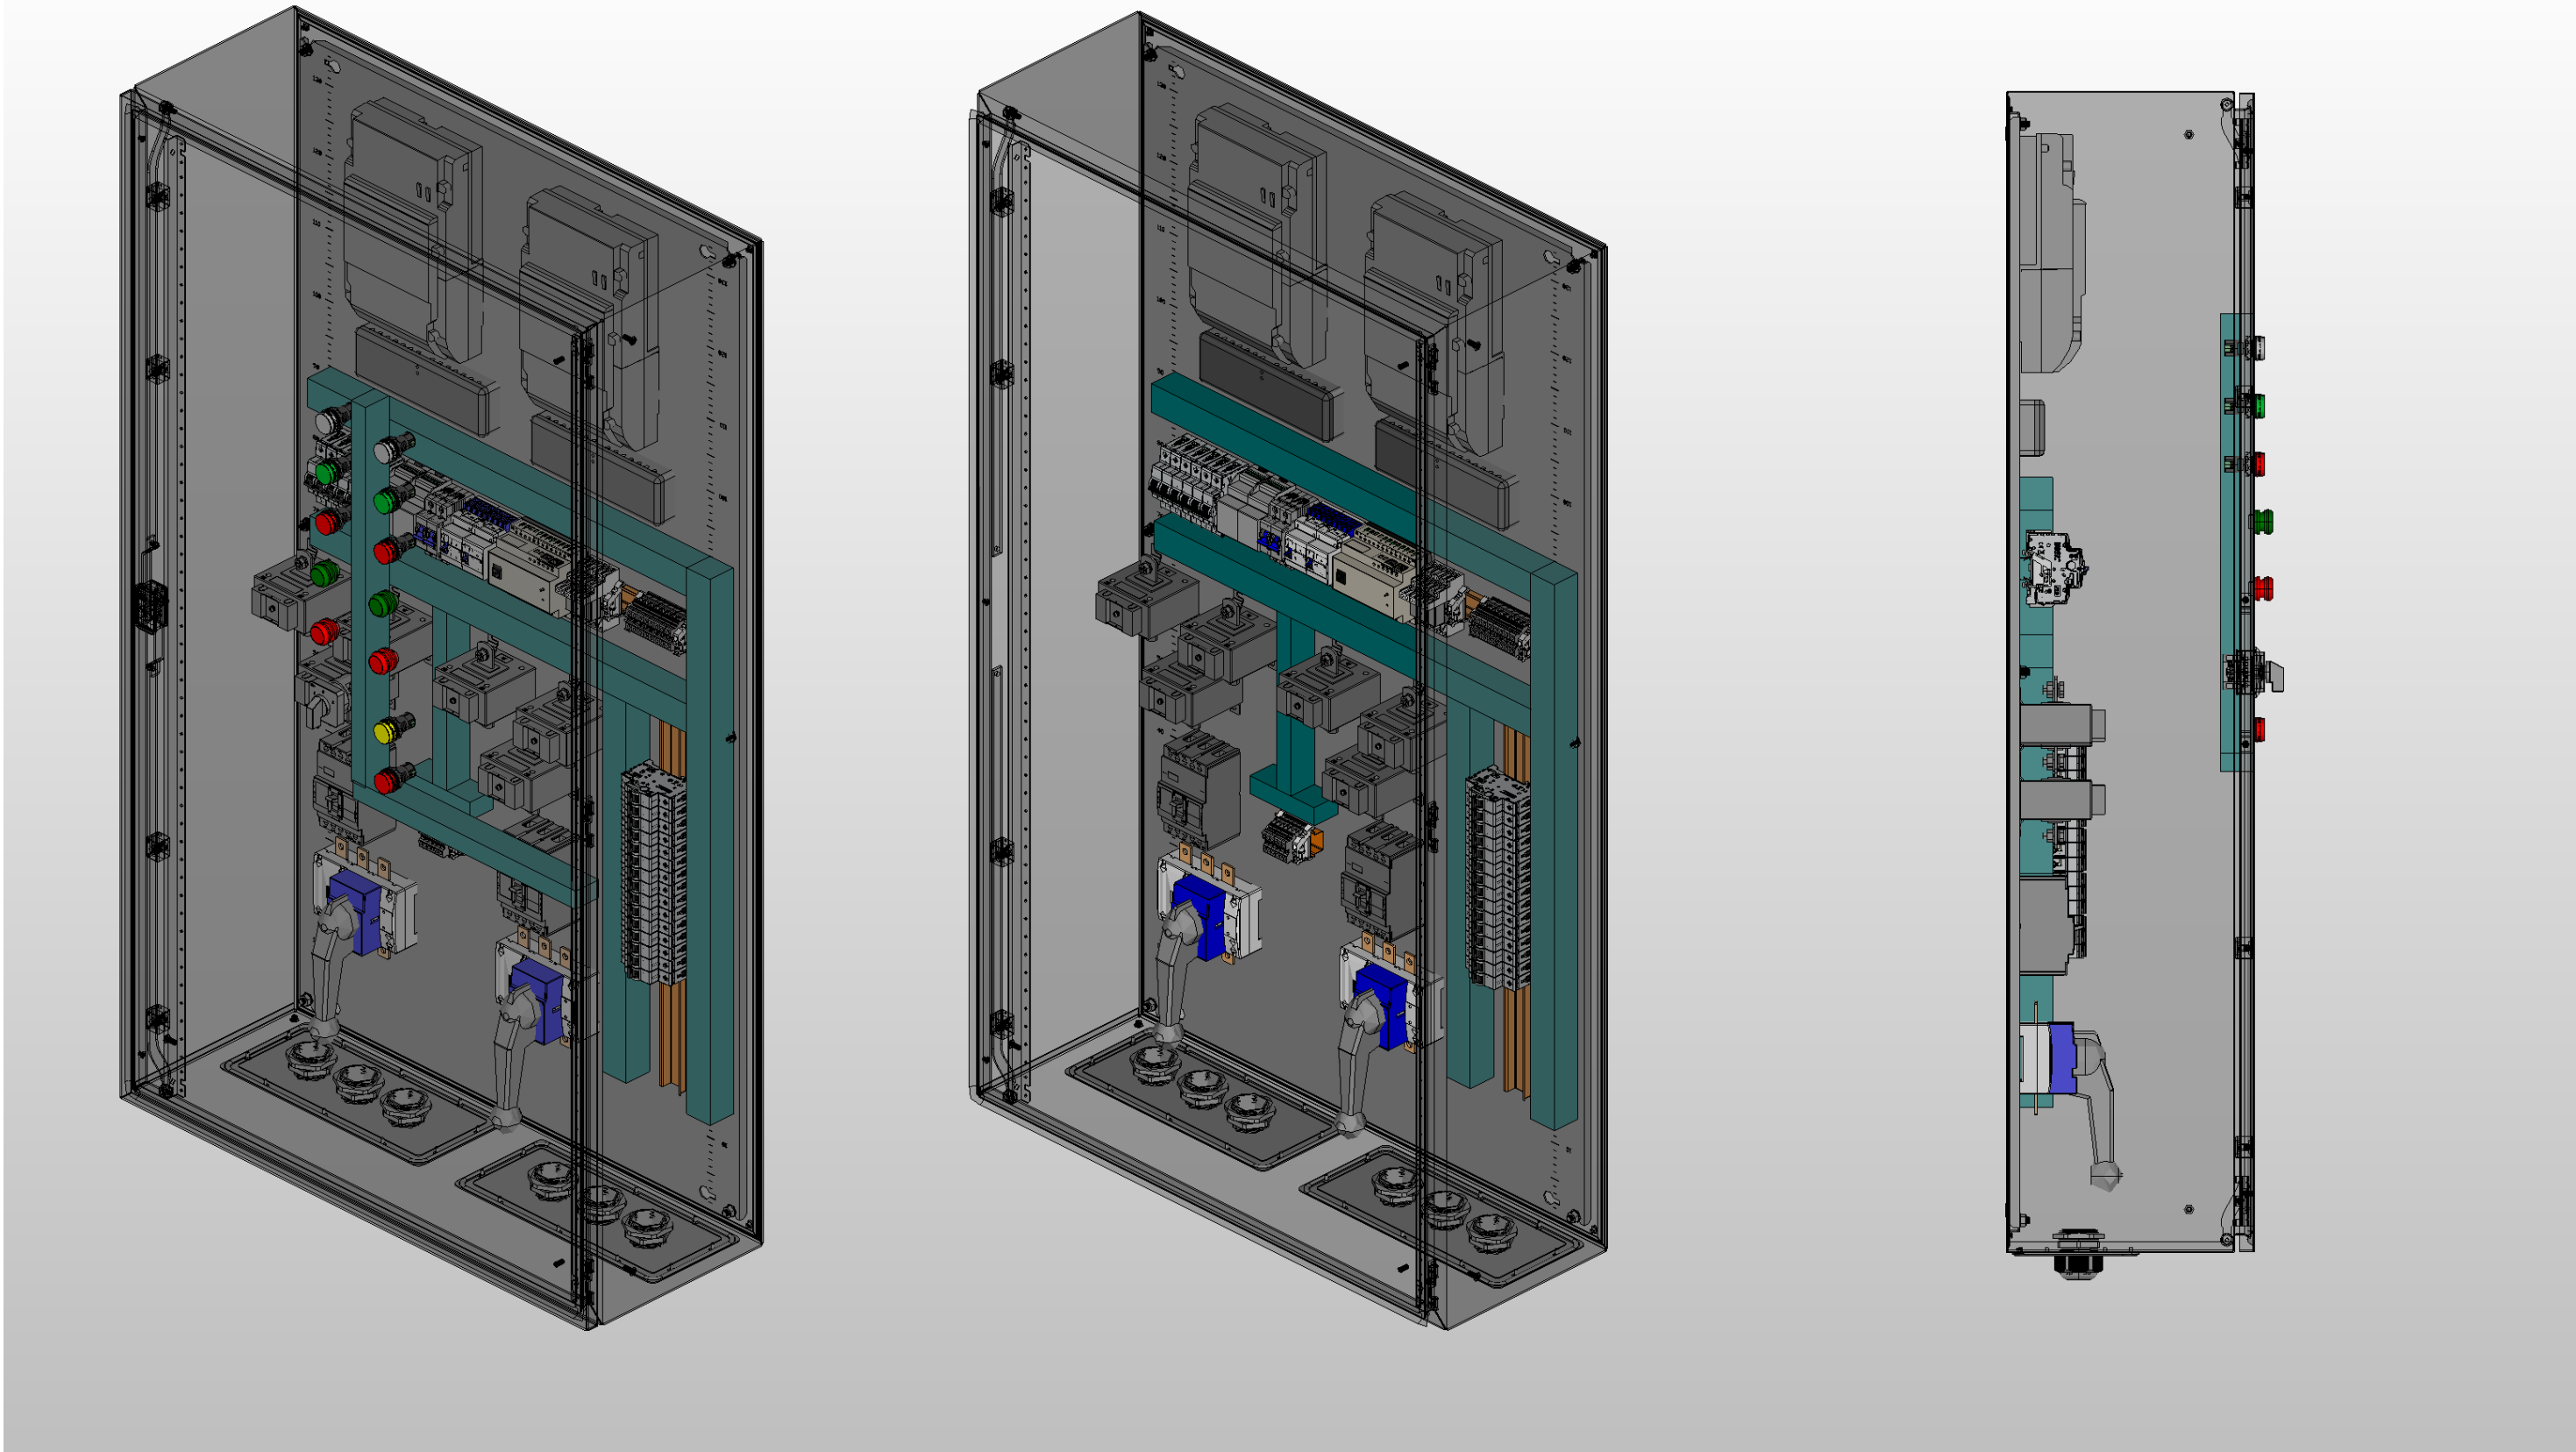

Инв. № подл.	Подп. и дата

Инв. № подл.	Подп. и дата		

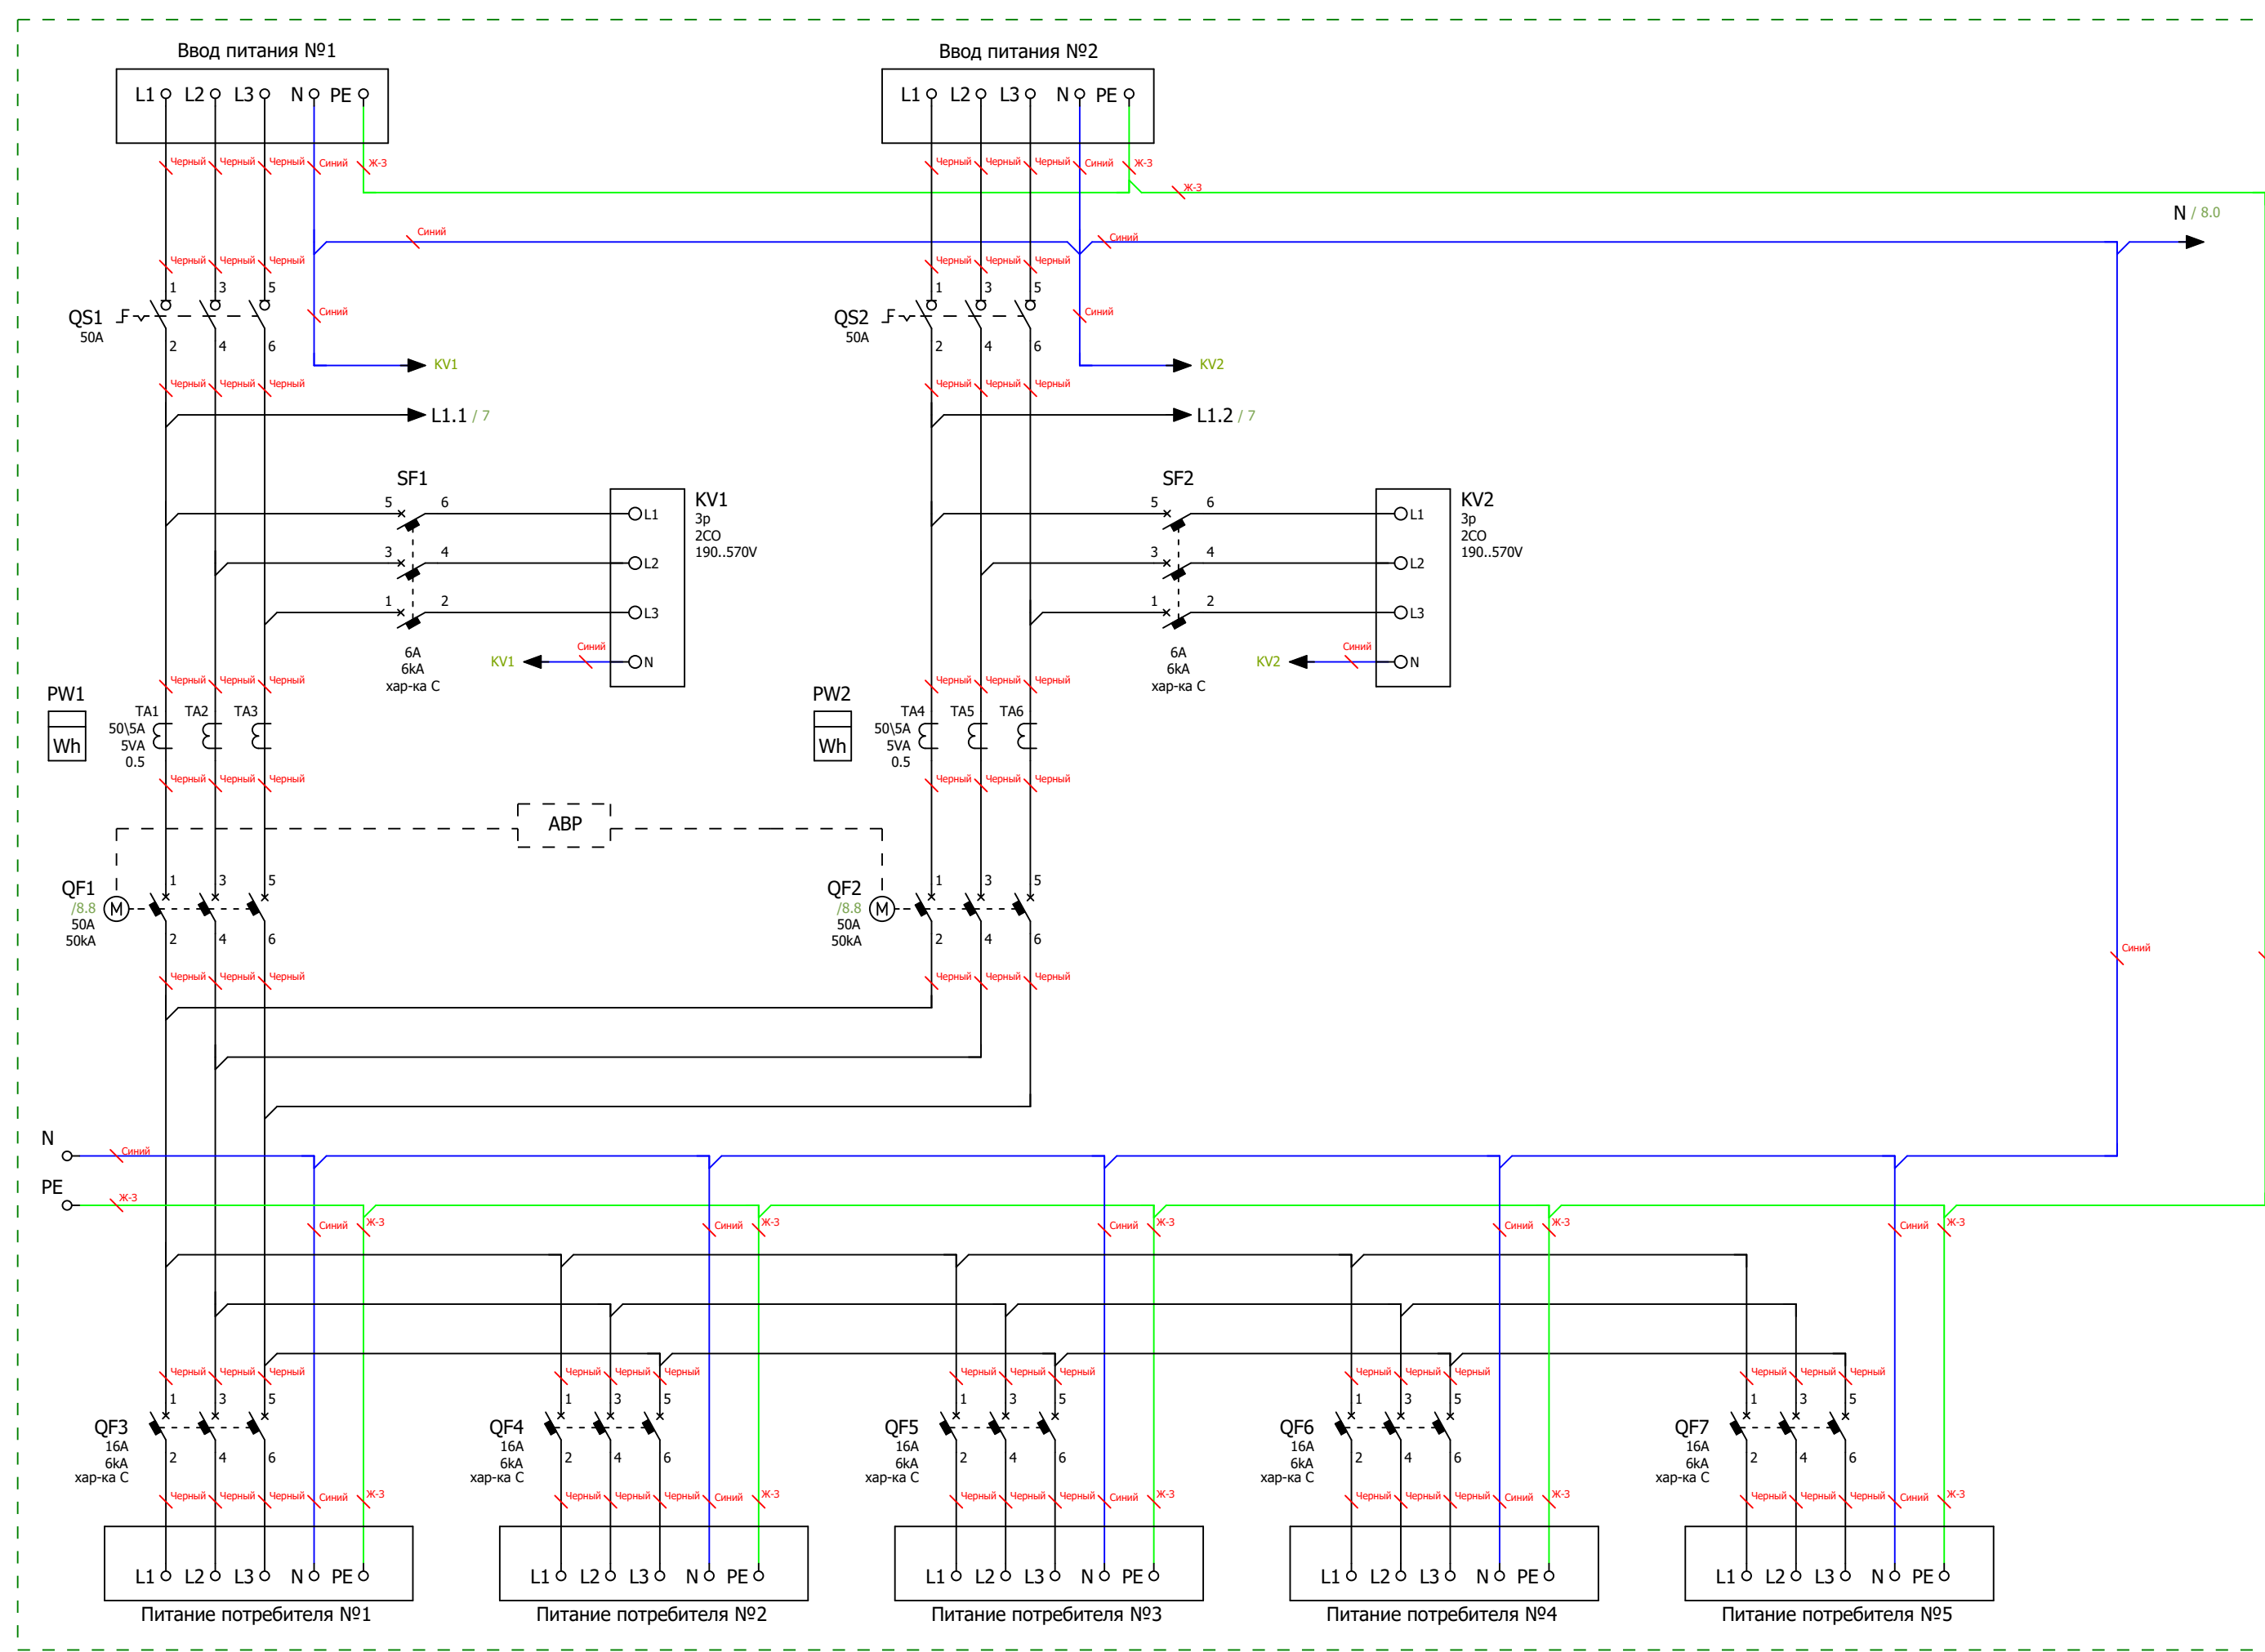

Ред.	Листов	№ докум	Подп	Дата		

		Формат	Зона	Поз.	Обозначение	Наименование			Кол	Примечание				
					A1	Микро ПЛК Rieveteсh PR-14AC-R , 10 DI, 4 DO(R 10A), AC 110-240V			1					
					KL1...KL3	PCB реле силовое,2 перекл. конт, 8А, 230V AC, 5mm			3					
					KL1...KL3	Зажим с винтовыми клеммами			3					
					KM1;KM2	Контактор CHINT модульный CHINT NCH8-20/22 20А 2НЗ+2НО AC220/230В 50Гц (R)			2					
					KV1;KV2	Реле напряжения РНПП-311М-УХЛ3.1			2					
					PW1;PW2	Счетчик Меркурий 234 ARTM-03 PBR.R, 5(10)А, 3x230/400В, 0,5S,2xRS-485			2					
					PW1;PW2	Коробка испытательная переходная ИК			2					
					QF1;QF2	Автоматический выключатель Dr.Ferz в литом корпусе CNSX-N-100-TM-D/3P 50А 50кА с рег. термомаг. расцепителем			2					
					QF1;QF2	Моторный привод DR.FERZ CNSX-EMM 100/250 AC230V для CNSX 100-250			2					
					QF3...QF7	Модульный автоматический выключатель Dr.Ferz серии FMB 3P 16А 6kА хар-ка С			5					
					QS1;QS2	Выключатель-разъединитель CHINT NH40-50/3, 3P, 50А стандартная рукоятка управления			2					
					SF1;SF2	Модульный автоматический выключатель Dr. Ferz серии FMB 3P 6А 6kА хар-ка С			2					
					SF3;SF4	Модульный автоматический выключатель Dr.Ferz серии FMB 1P 6А 6kА хар-ка С			2					
					SF5	Модульный автоматический выключатель Dr.Ferz серии FMB 1P 4А 6kА хар-ка С			1					
					TA1...ТА6	Трансформатор тока ТТИ-А 50/5А 5ВА 0,5			6					
					XT4;XT5	Клемма проходная, винтовой зажим, 2 точки подключения, 16 кв.мм, серая			8					
Инв. № подл	Подп. и дата				HL1	Сигнальная лампа, 100-230VAC, 22мм, IP65,желтая			1					
					HL2;HL3	Сигнальная лампа, 100-230VAC, 22мм, IP65, белая			2					
					HL4;HL6;HL8	Сигнальная лампа, 100-230VAC, 22мм, IP65, красная			3					
					HL5;HL7	Сигнальная лампа, 100-230VAC, 22мм, IP65, зеленая			2					
	Инв. № дубл				SA1	Переключатель, 1P, 20А, тип 1-0-2, 1NO на 1_0_2, на дверь, фронт IP65			1					
					SB1;SB3	Кнопка CP, зеленая, без фиксации, плоская, 1NO, 4А 230V AC15, 22mm, IP65			2					
					SB2;SB4	Кнопка CP, красная, без фиксации, плоская, 1NC, 4А 230V AC15, 22mm, IP65			2					
					CG1	Зажим кабельный с контргайкой (сальник), IP68, PG48, д.34 - 43мм			6					
	Взам. инв. №				DIN1	Несущая шина (DIN), исполнение TS 35/15			3					
					ENC1	Корпус навесной ST с М/П ВхШхГ 1400х800х300 мм, IP66			1					
					TR1	Зажим на DIN-рейку пластиковый 1 винт			11					
					WD1	Перфокороб, 40 X 40 MM (ГхШ), L=2000MM, RAL 7030 СЕРЫЙ			4					
	Подп. и дата				WD1;WD2	Перфокороб, 40 X 25 MM (ГхШ), L=2000MM, RAL 7030 СЕРЫЙ			4					
					Ред.	Листов	№ докум	Подп	Дата					
					Разраб									
Инв. № подл	Пров								Лит		Лист		Листов	
	Т.контр									9		9		
	Рук													
	Н.контр													
	Утв													