

ООО "ПИРИС"

PIRIS

Техническая Документация

ВРУ с АВР 80 А

С приборами учёта и управлением с ПЛК


ВРУ-PRS-ABP-A-2-01-80-IEK

Опис. и парам.	
Номенкл.	
Контакты	

Содержание


Лист	Название
1	Титульный лист
2	Содержание
3	Габаритный чертеж
4	Габаритный чертеж.3D-модель
5	Габаритный чертеж.3D-модель
6	Э3. Схема силовая
7	Э3. Схема мини-АВР питания цепей управления блока АВР
8	Э3. Схема управления АВР и индикации
9	Групповая спецификация компонентов

Инв. № подл	Подп. и дата	Взам. инв. №	Инв. № дубл	Подп. и дата												
Инв. № подл	Подп. и дата	Взам. инв. №	Инв. № дубл	Подп. и дата												
					Ред.	Листов	№ докум	Подп	Дата							
					Разраб											
					Пров											
					Т.контр											
					Рук											
					Н.контр											
Утв																
										Лит			Лист		Листов	
													2		9	
																

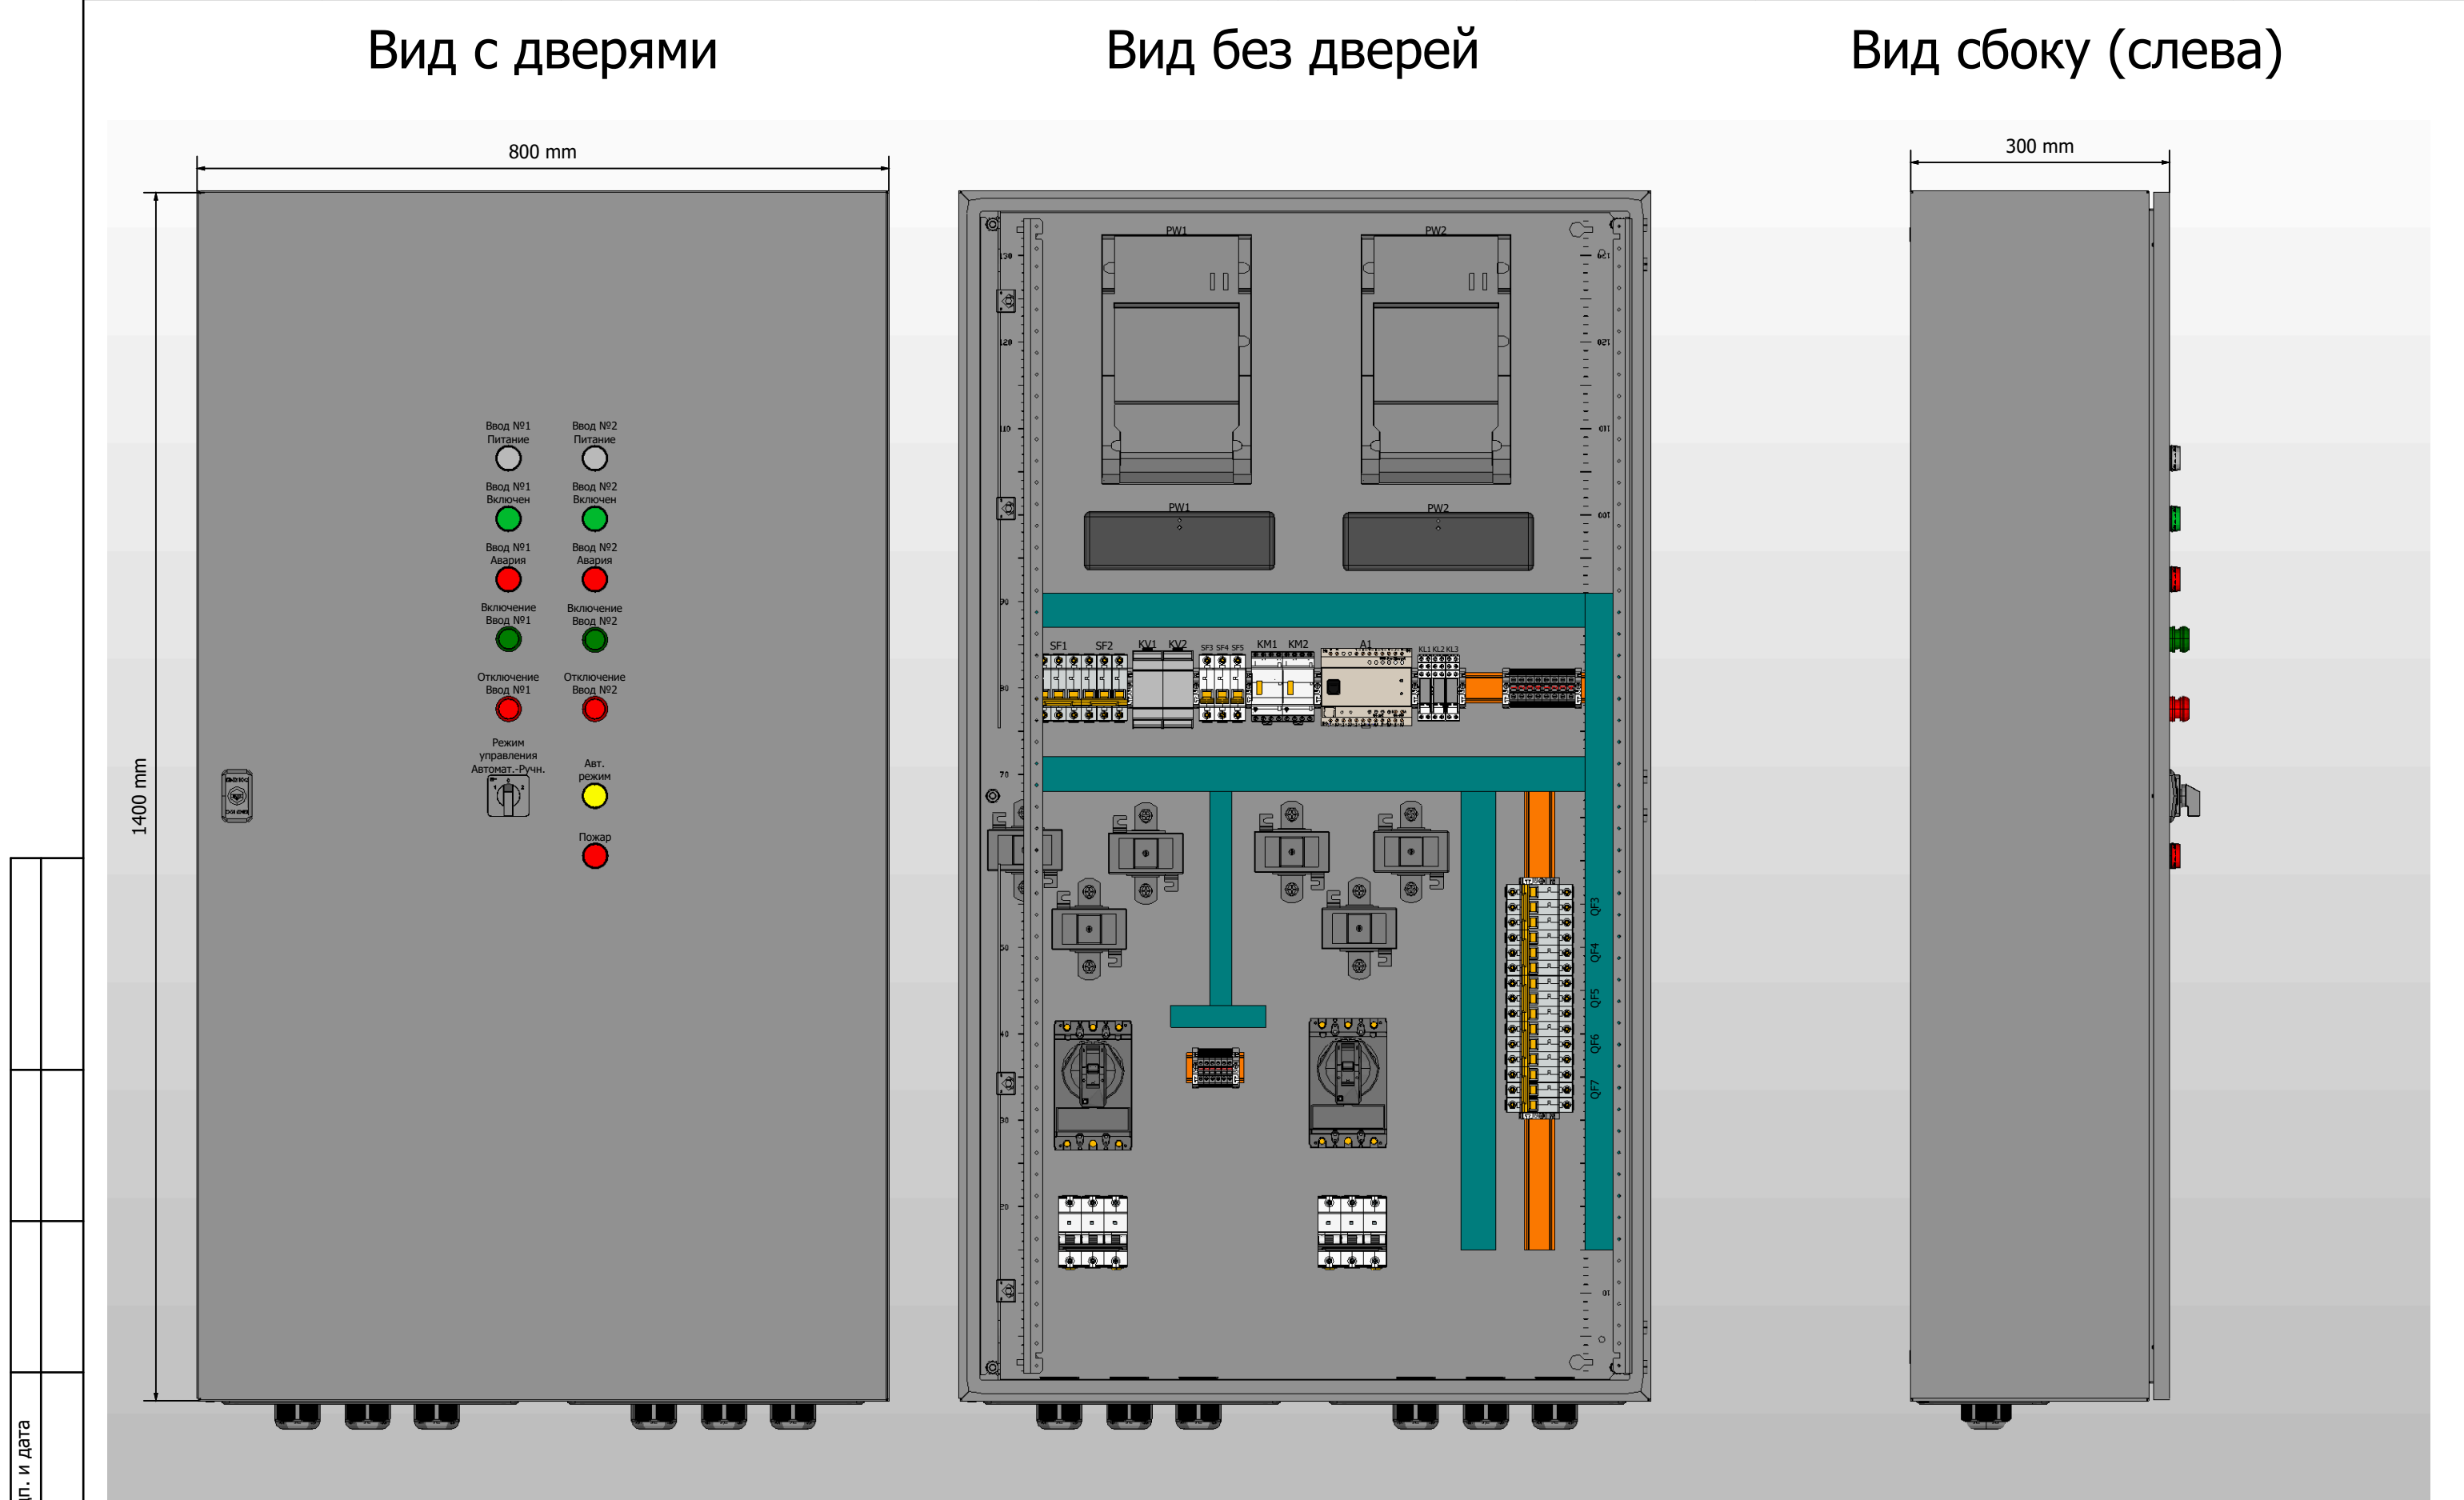

1. Степень защиты шкафа IP31. (Опционально - степень защиты можно увеличить)
2. Цвет RAL7035.
3. Глубина корпуса составляет 300 мм.


Инв. № подл.	Подп. и дата	

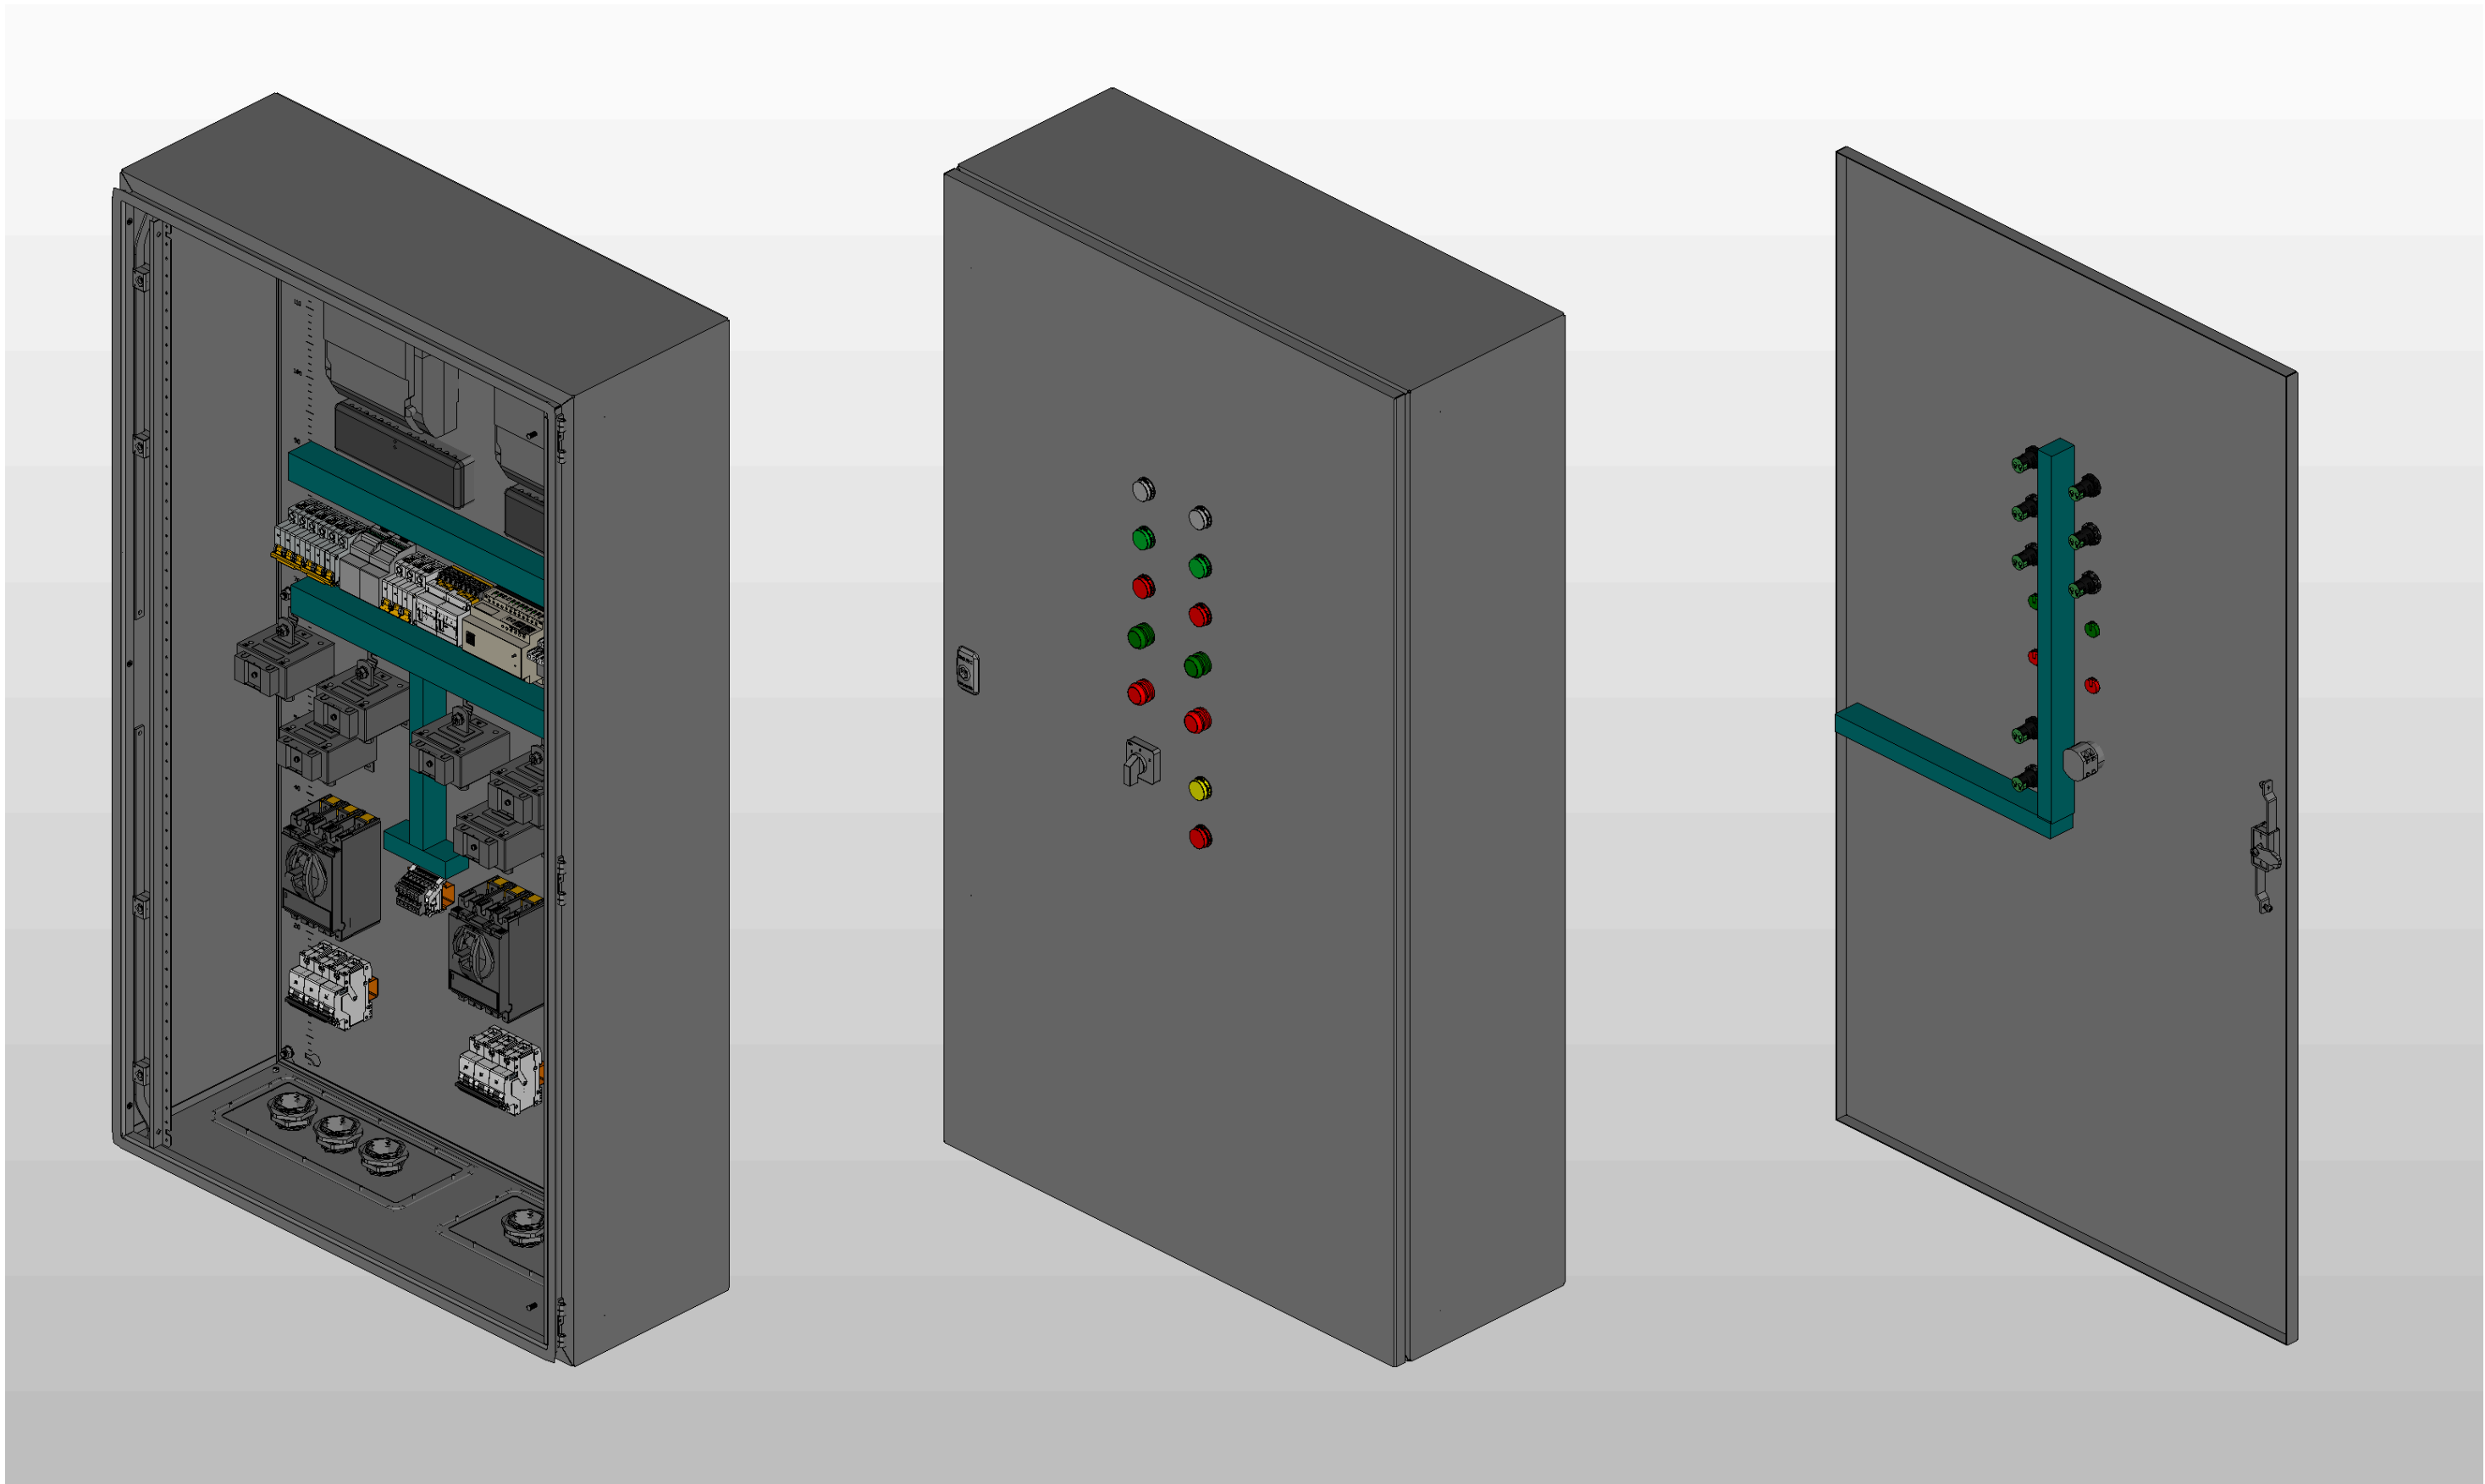

** Предусмотрен ввод и вывод кабеля снизу*

Инв. № подл.	Подп. и дата				

					Листов
Ред.	Листов	№ докум	Подп	Дата	

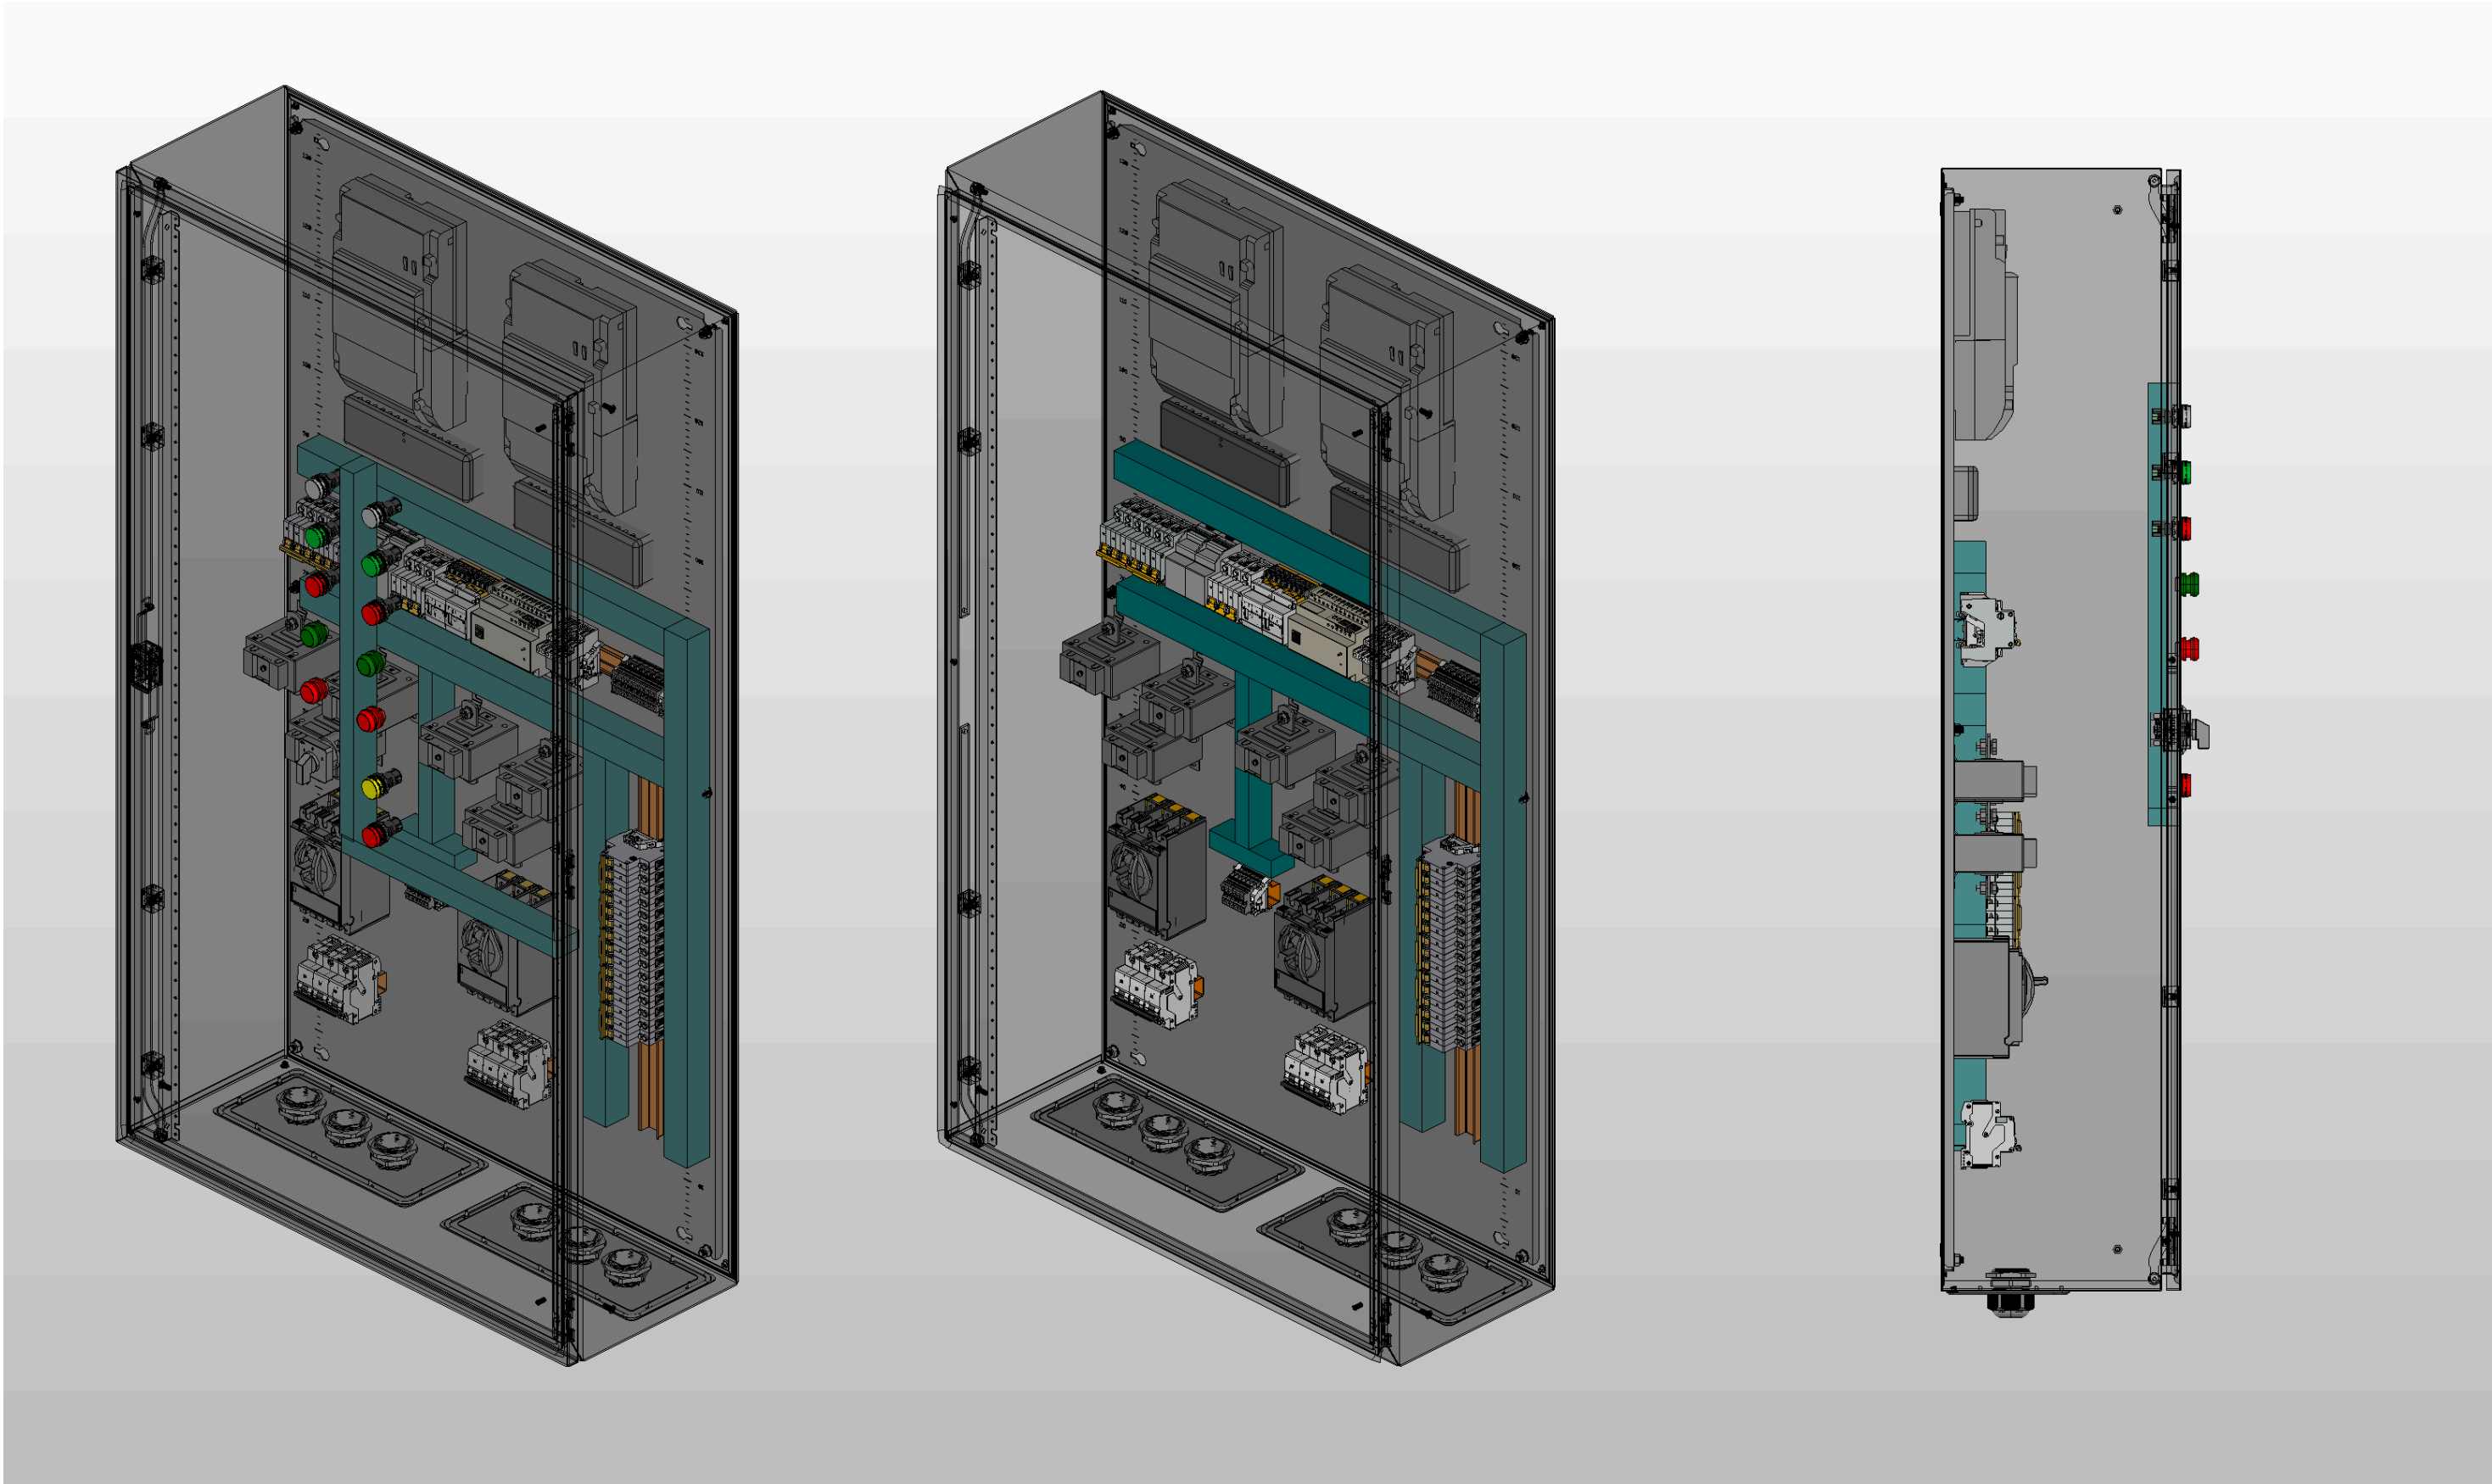

Инв. № подл.	Подп. и дата

Ред.	Листов	№ докум	Подп	Дата

Листов
5

Инв. № подл.	Подп. и дата		

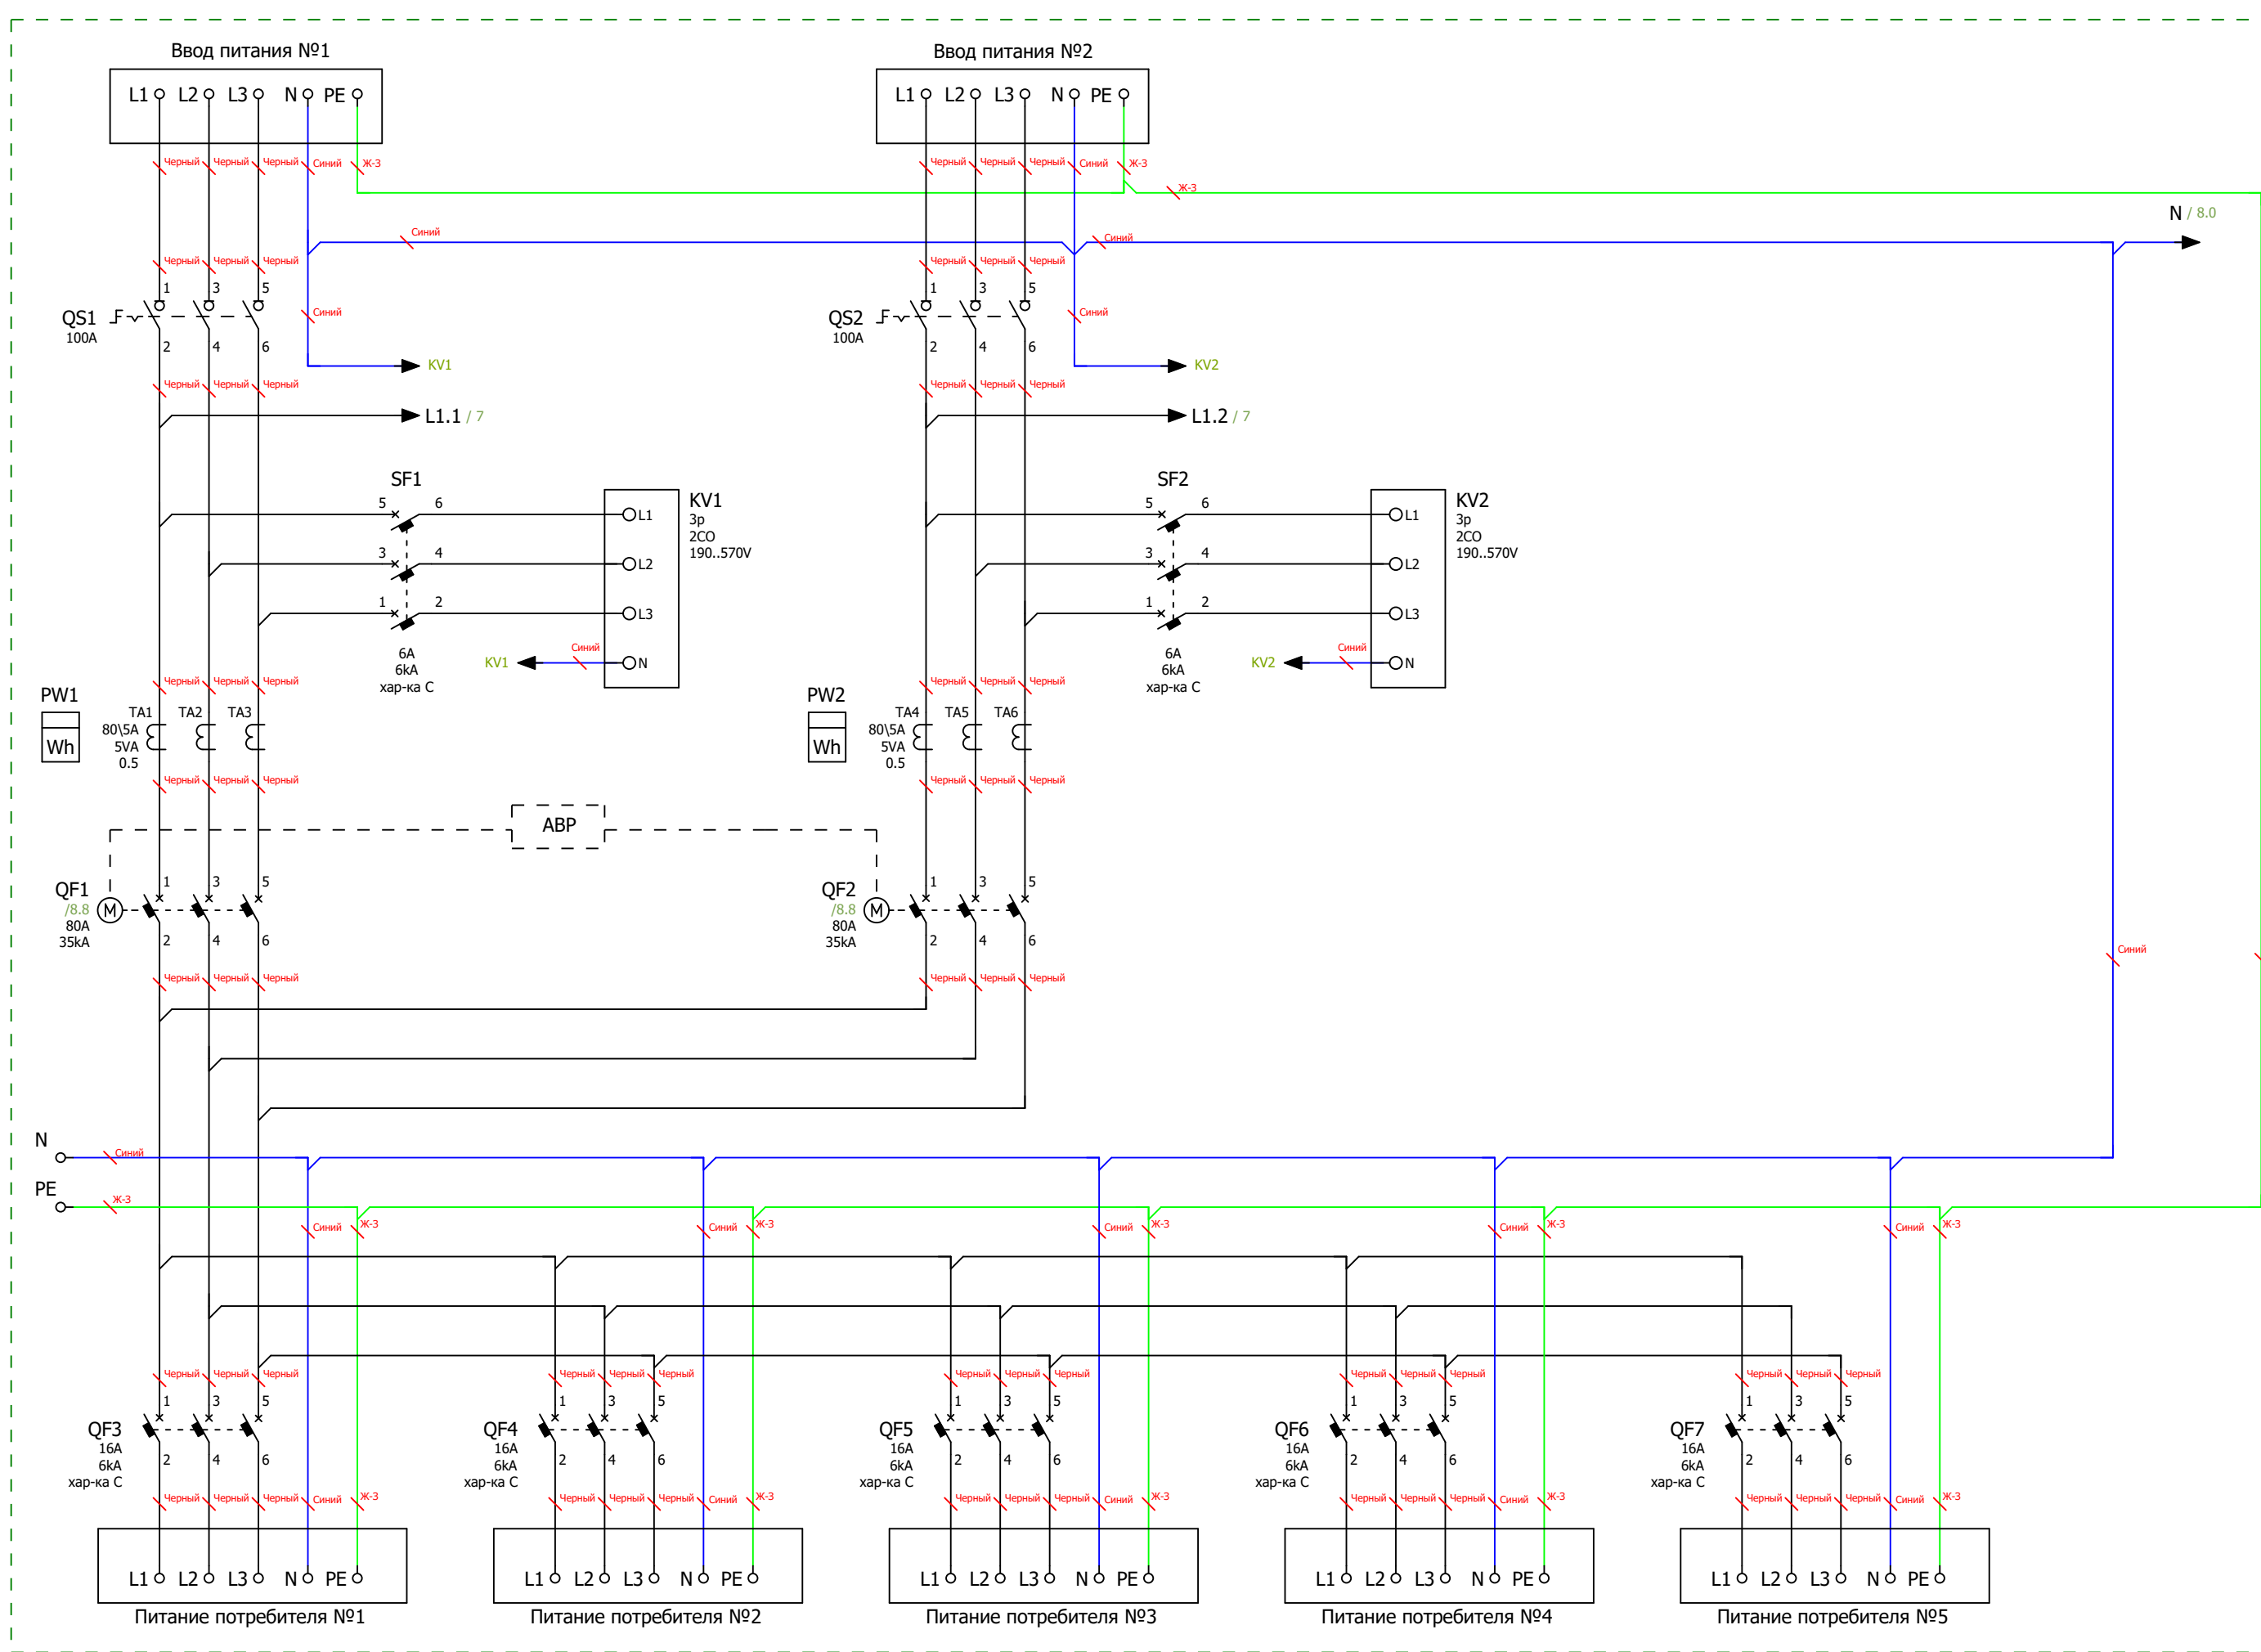


Схема электрическая силовая

Ред.	Листов	№ докум	Подп	Дата	
					Листов
					6

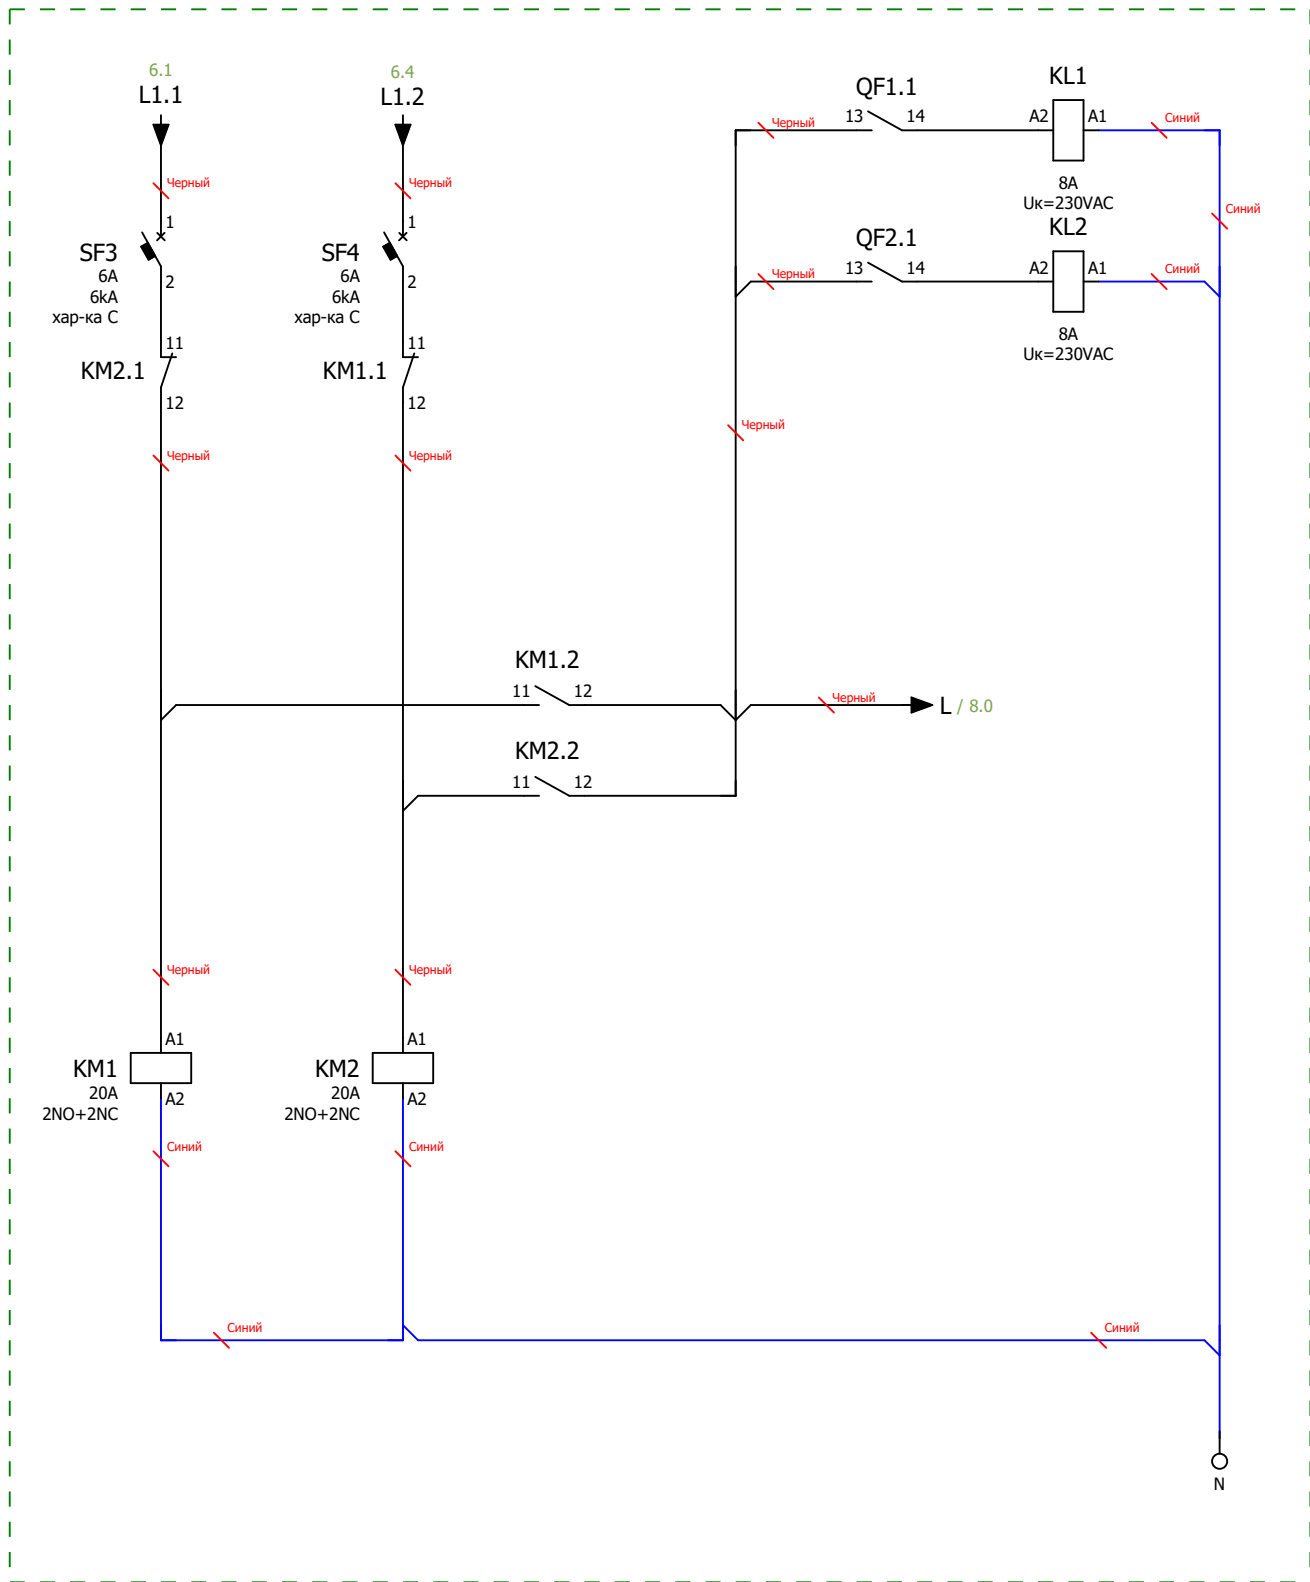


Схема мини-АВР питания цепей управления блока АВР
Размножение контактов состояния вводных автоматических выключателей

Инв. № подл.	Подп. и дата			
Ред.	Листов	№ докум	Подп	Дата

Инв. № подл.		
Подп. и дата		

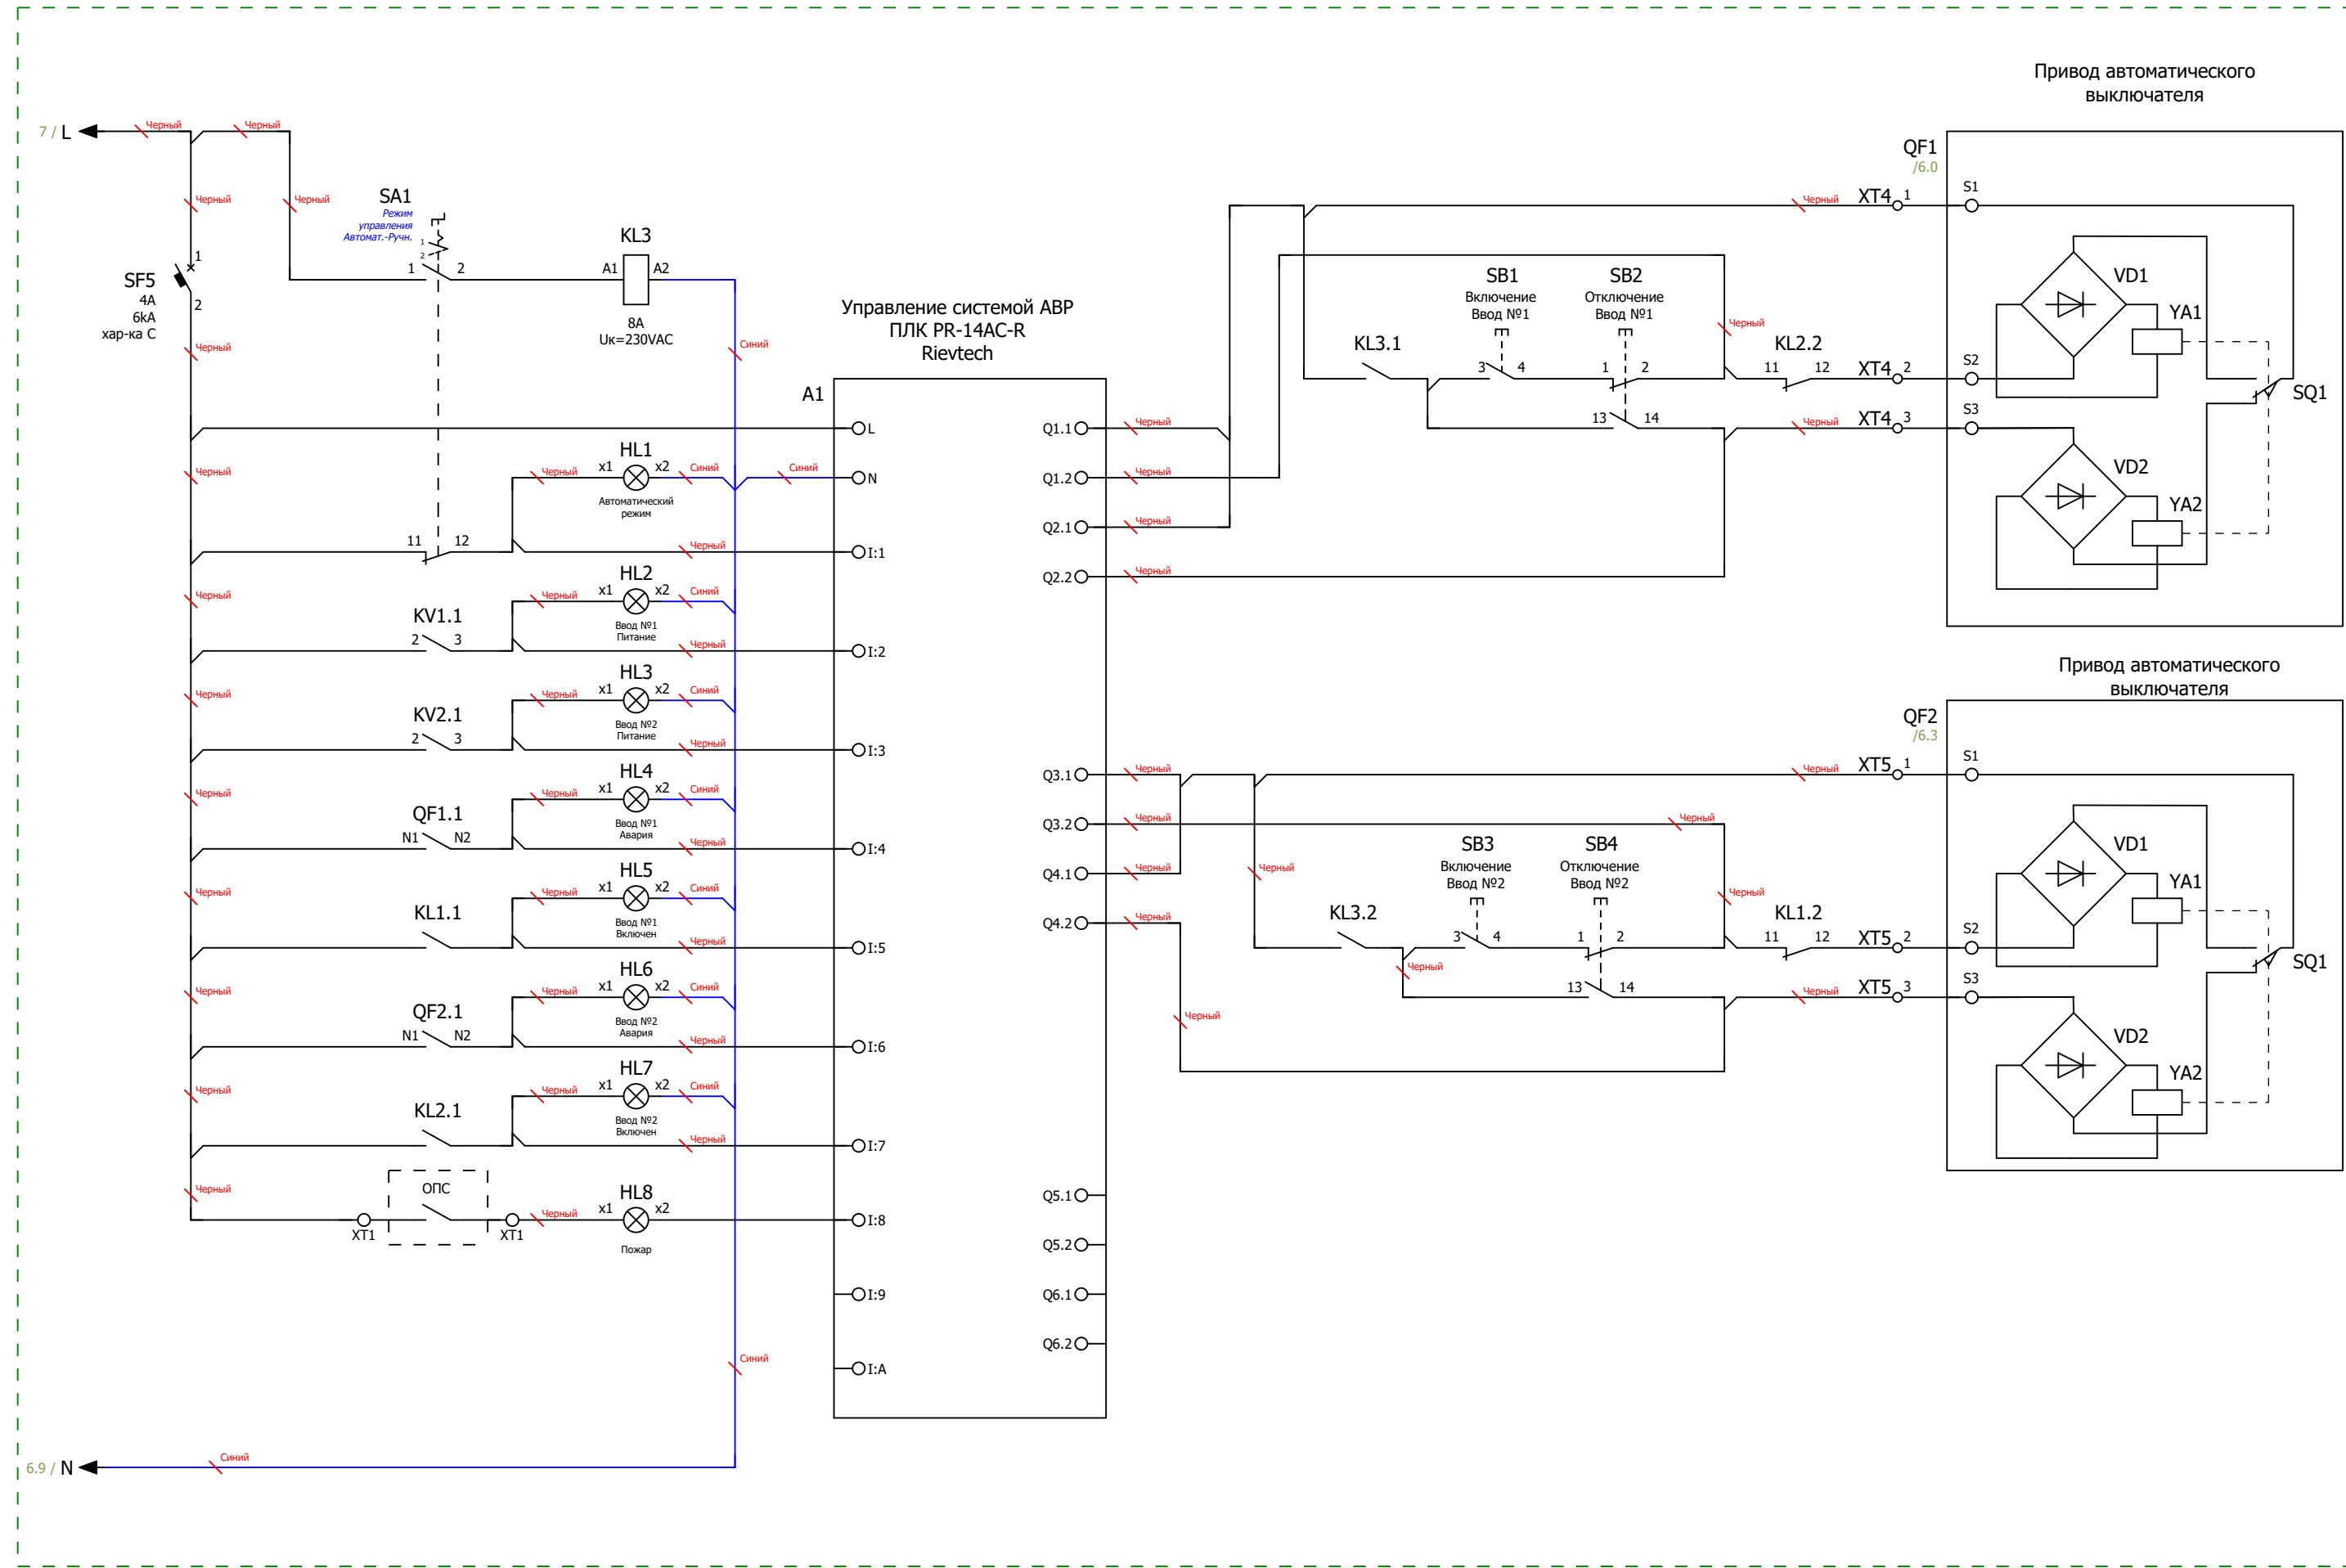


Схема управления АВР и индикации

					Листов
Ред.	Листов	№ докум	Подп	Дата	
					8

