


Лист	Наименование	Примечание
ВЕДОМОСТЬ РАБОЧИХ ЧЕРТЕЖЕЙ ОСНОВНОГО КОМПЛЕКТА		
1	Общие данные	
2	ABP-K-80-2-1. Схема электрическая принципиальная	
3	Спецификация оборудования и материалов	
4	ABP-K-80-2-1. Чертеж внешнего вида	

Инв.№ подл.	Изм.	Кол.уч.	Лист	N док.	Подпись	Дата				
Инв.№ подл.	Разработал						ABP 80A на контакторах артикул ABP-K-80-2-1 (CHINT)	Стадия	Лист	Листов
	Проверил							П	1	4
							Групповая спецификация изделий	ООО "БОНПЕТ" info@chint-electric.ru		
	Утвердил									

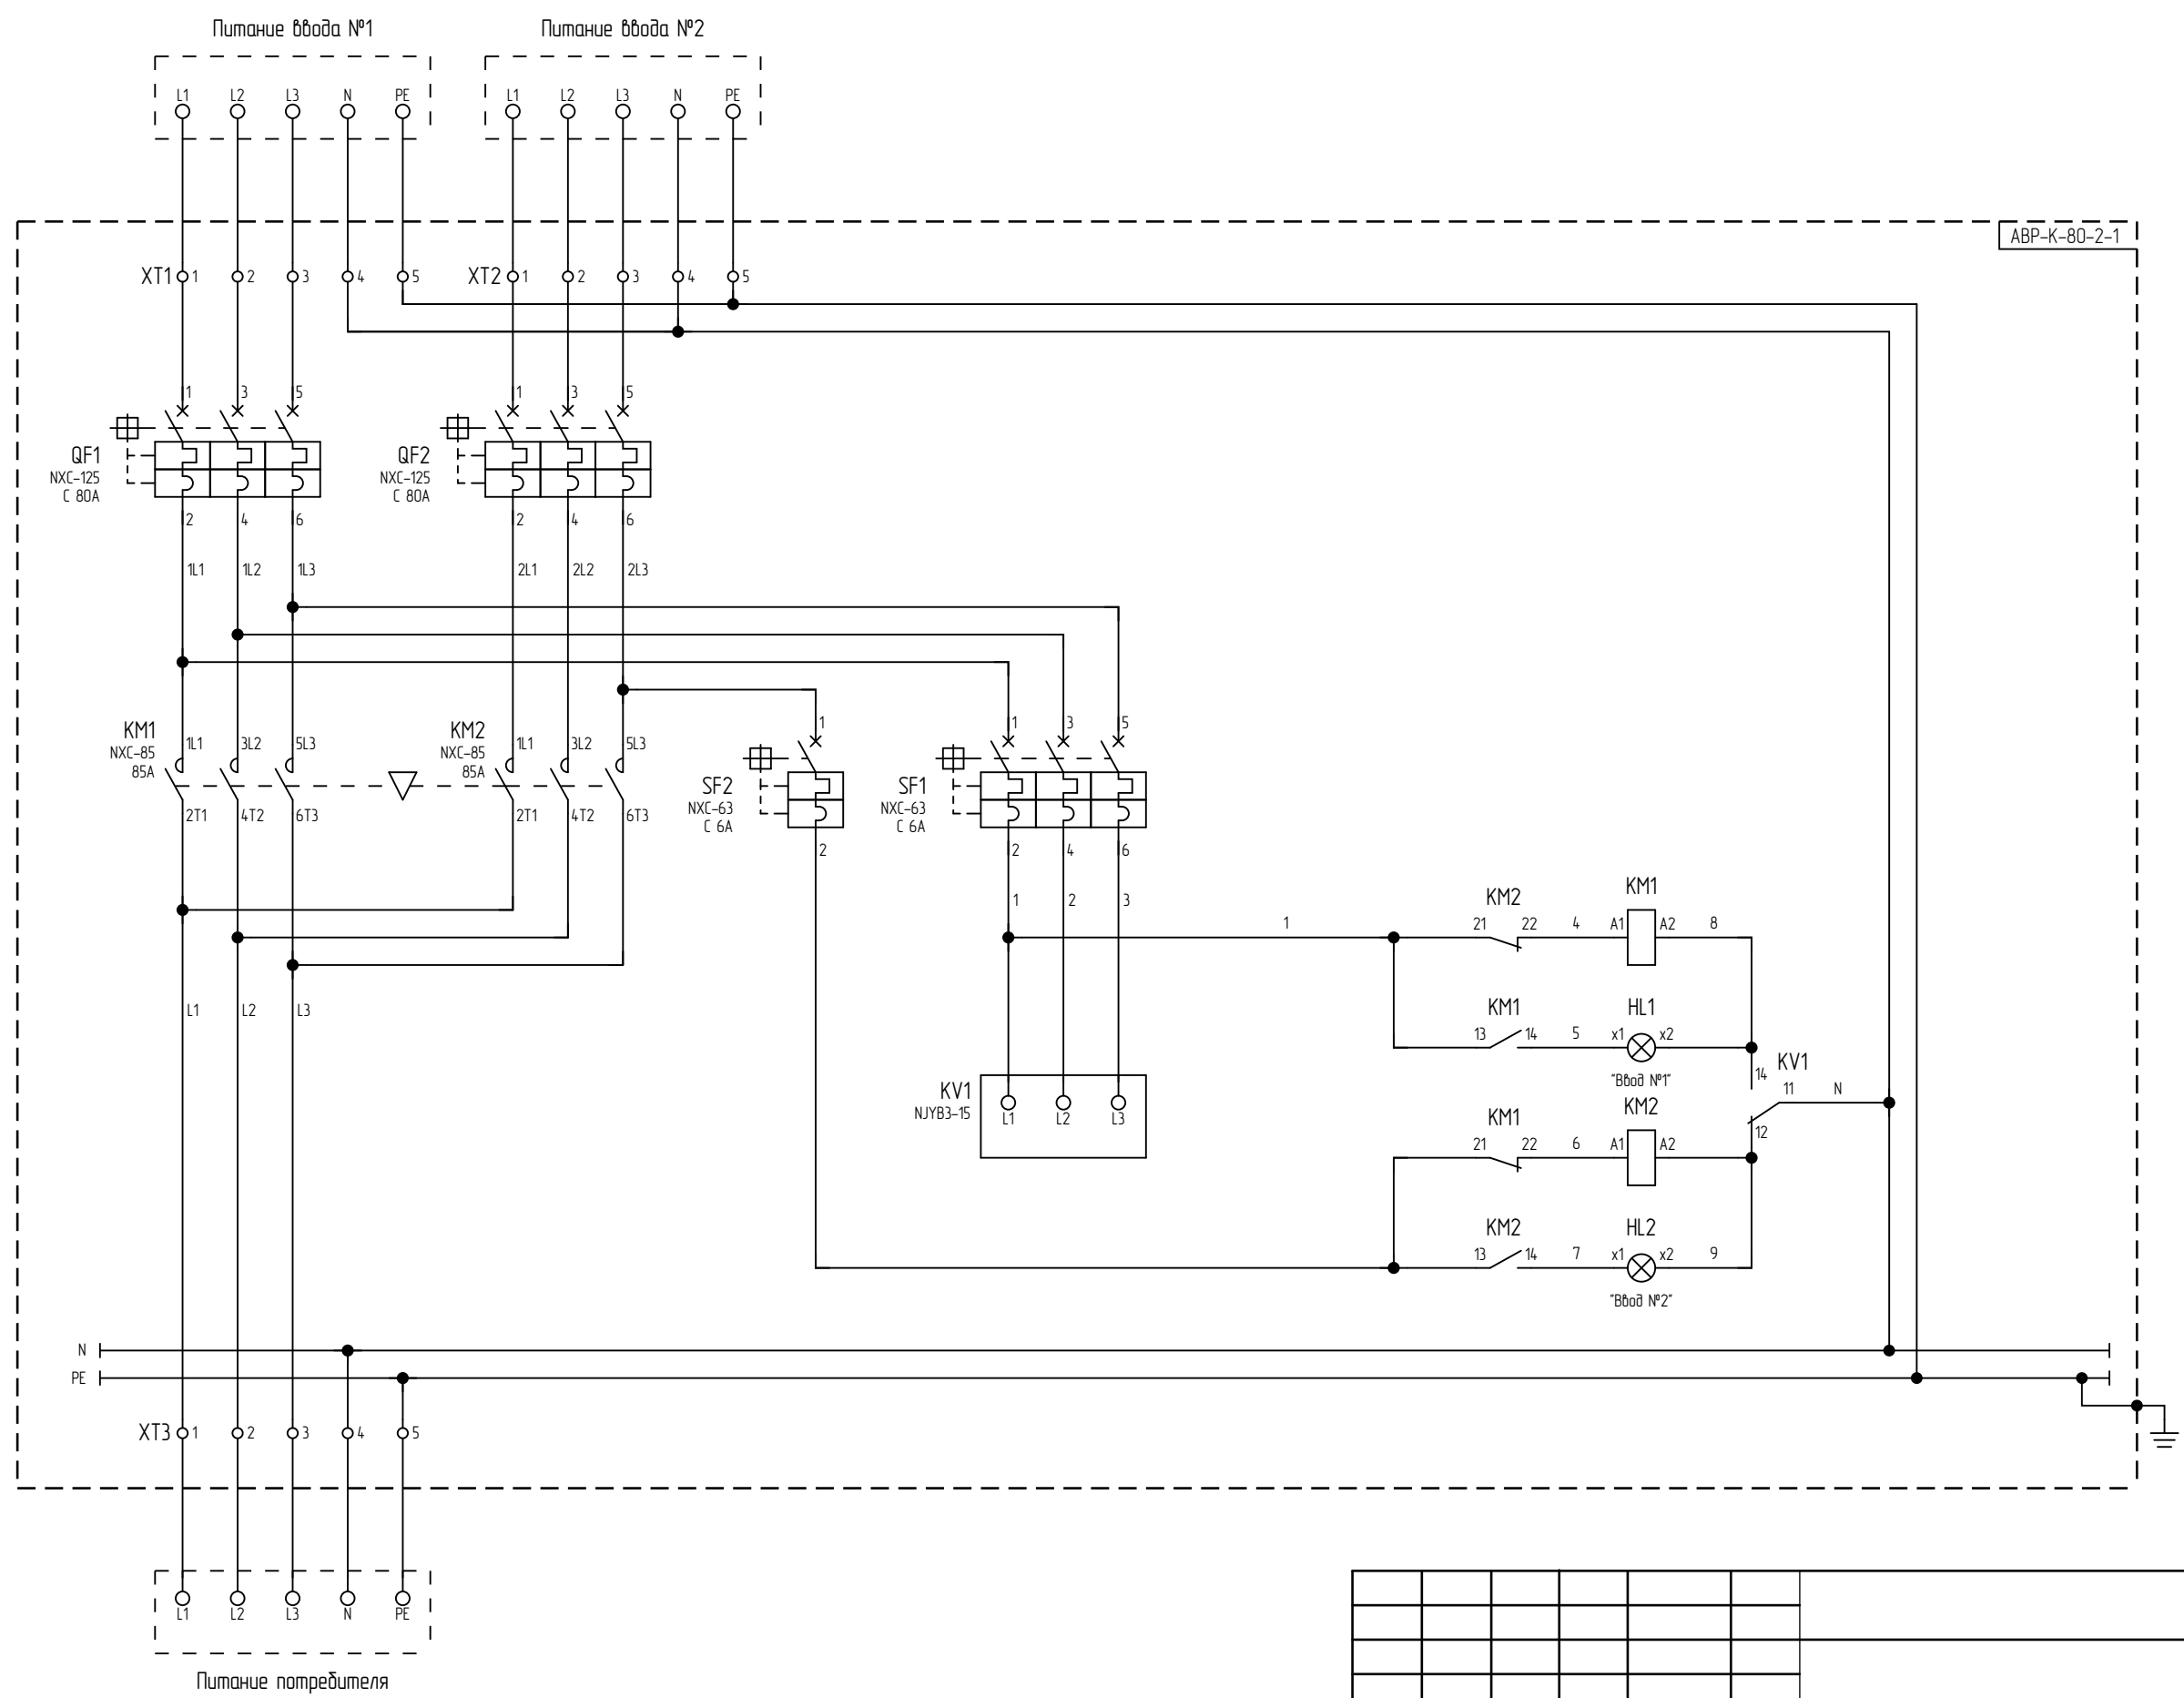



Изм. N	Взам. инв. N
Подп. и дата	
Инв. N подл.	

Изм.	Кол.уч.	Лист	N док.	Подпись	Дата				
Разработал						ABP 80A на контакторах артикул ABP-K-80-2-1 (CHINT)	Стадия	Лист	Листов
Проверил							П	2	4
						Схема электрическая принципиальная	ООО "БОНПЕТ" info@chint-electric.ru		
Утвердил									

		1	2	3	4	5	6	7	8			9	10		
		Поз.	Наименование и техническая характеристика оборудования и материалов, завод-изготовитель (для импортного оборудования – страна фирма)			Тип, марка оборудования, обозначение документа и опросного листа		Код оборудования, изделия, материала		Завод изготовитель		Ед. изм.	Кол.	Масса ед. оборуду- дования, кг	Примечание
			Щиты и пульты												
			ABP-K-80-2-1												
		HL1	Индикатор светодиодный зеленый, 230В AC/DC			ND16-22D/2-230V		593077		CHINT		шт.	1		
		HL2	Индикатор светодиодный красный, 230В AC/DC			ND16-22D/2-230V		593075		CHINT		шт.	1		
		KM1, KM2	Контактор 85А/37кВт, 230В/АС3, 50Гц, 1НО+1НЗ			NXC-85А-230V-50Hz		836816		CHINT		шт.	2		
		KM1	Механическая блокировка для NC1-40-95			NC1-40-95		234996		CHINT		шт.	1		
		KV1	Реле контроля фаз, 3х220В, 1 пер. конт.			NJYB3-15		636025		CHINT		шт.	1		
		QF1, QF2	Автоматический выключатель 3P, 80А, 10кА, хар. С			NXB-125C 3P 80А 10кА		816139		CHINT		шт.	2		
		SF1	Автоматический выключатель 3P, 6А, 6кА, хар. С			NXB-63C 3P 6А 6кА		814168		CHINT		шт.	1		
		SF2	Автоматический выключатель 1P, 6А, 6кА, хар. С			NXB-63C 1P 6А 6кА		814012		CHINT		шт.	1		
		U1	Корпус навесной 600х500х250 мм, У3, IP31, RAL7035			PB1.060.050.025.31-RAL7035		PB1.060.050.025.31-RAL7035		Promira		шт.	1		
		XT1 – XT3	Клемма проходная винтовая серая MRK – 35 мм2, 125 А, 750В			MRK – 35 мм2		1142		ONKA		шт.	9		
		XT1 – XT3	Клемма проходная винтовая синяя MRK – 35 мм2, 125 А, 750В			MRK – 35 мм2		1145		ONKA		шт.	3		
		XT1 – XT3	Клемма винтовая заземляющая проходная желто-зеленая MRK – 35 мм2, 125 А, 750В			MRK – 35 мм2		1296		ONKA		шт.	3		
Взам. инв. N	Подп. и дата														
Инв. N подл.															
		Изм.	Кол.уч.	Лист	N док.	Подпись	Дата								
		Разработал													
		Проверил													
		Утвердил													

Инв.№ подл.	Подп. и дата	Взам. инв. №

1. Глубина корпуса составляет 250 мм.
2. Толщина металла корпуса – 1,2 мм, двери – 1,5 мм, монтажной платы – 1,5 мм.
3. Степень защиты корпуса IP31.
4. Цвет корпуса RAL7035.
5. Сечение питающих кабелей составляет не более 35 мм2.

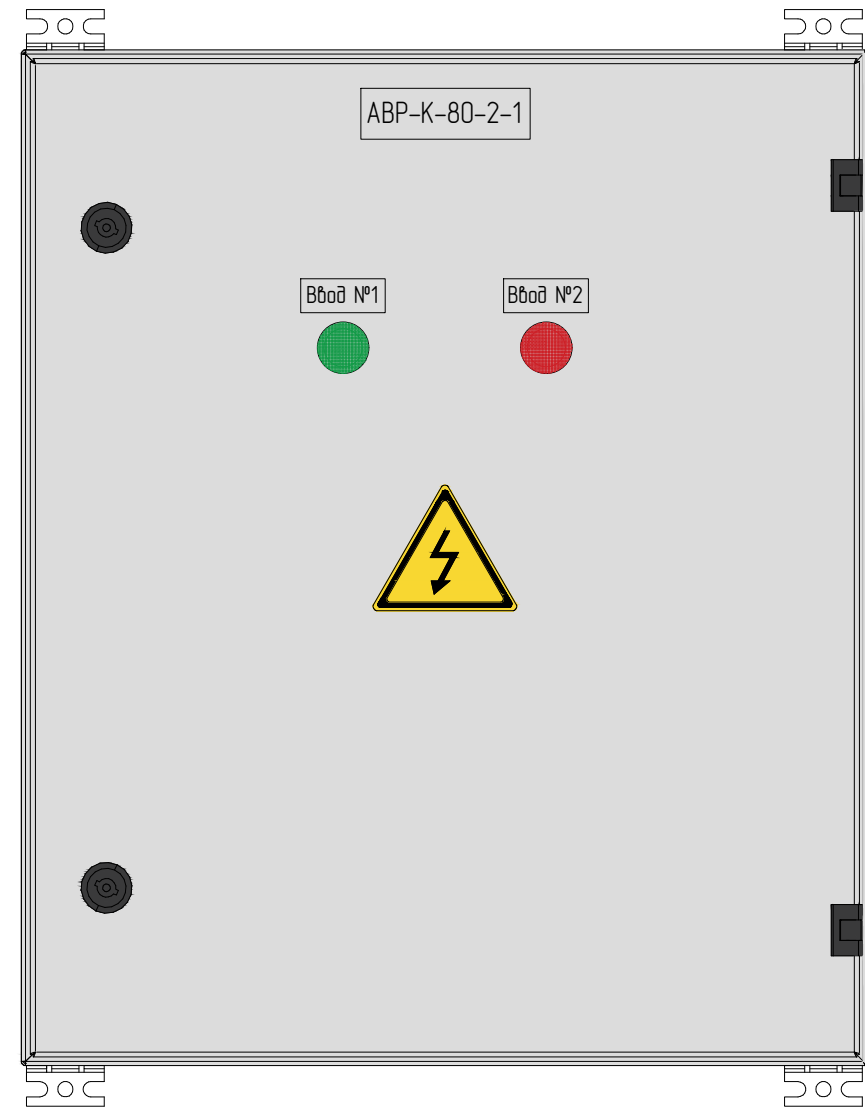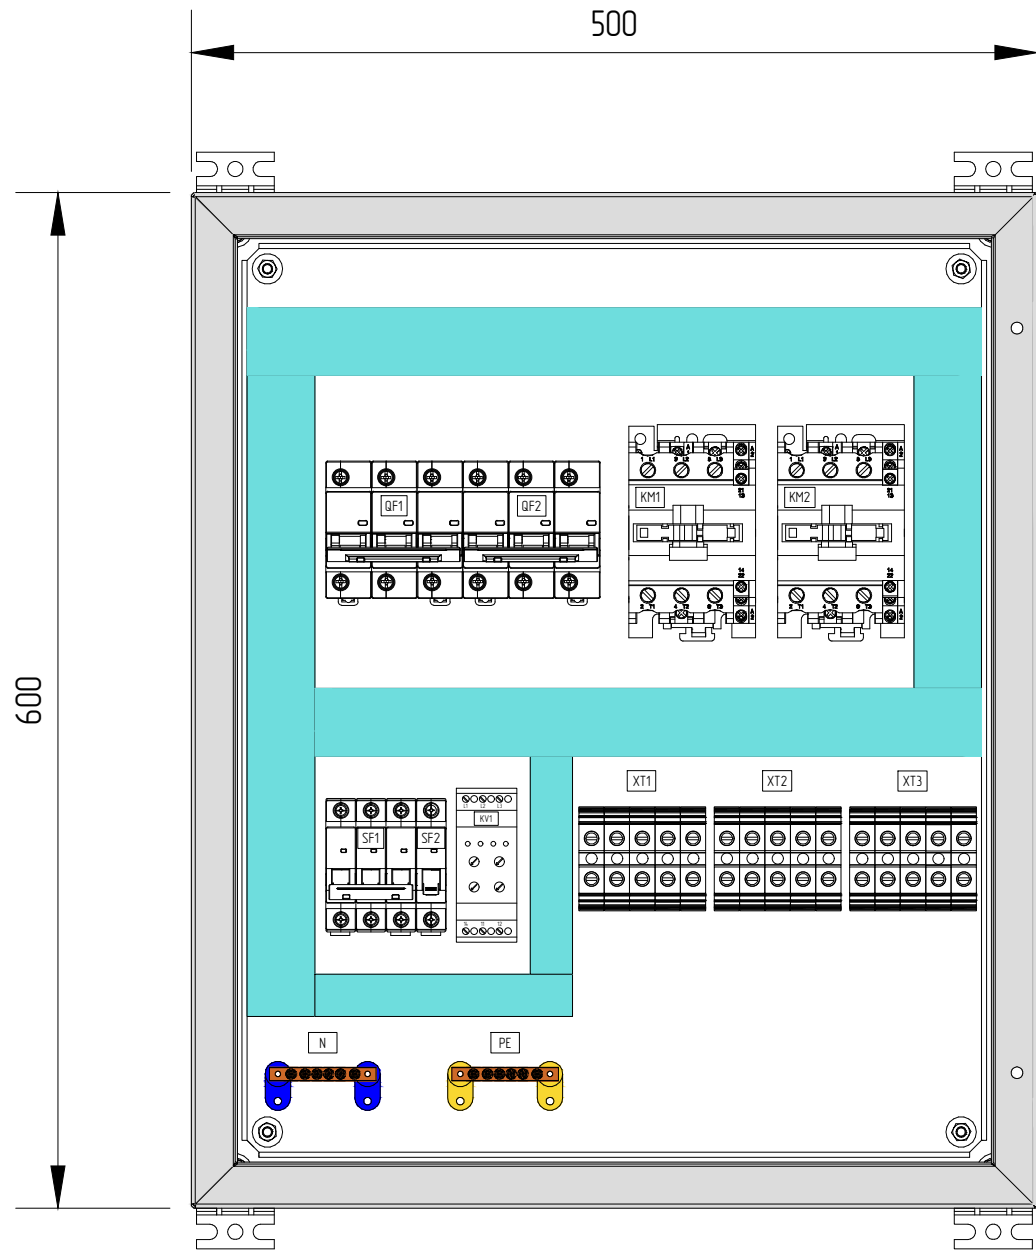

Изм.	Кол.уч.	Лист	N док.	Подпись	Дата				
Разработал						ABP 80A на контакторах артикул ABP-K-80-2-1 (CHINT)	Стадия	Лист	Листов
Проверил							П	4	4
						Чертеж внешнего вида	ООО "БОНПЕТ" info@chint-electric.ru		
Утвердил									