
ООО «БОНПЕТ»
тел. 8 (800) 511 89 39
email: info@chint-electric.ru
сайт: chint-electric.ru

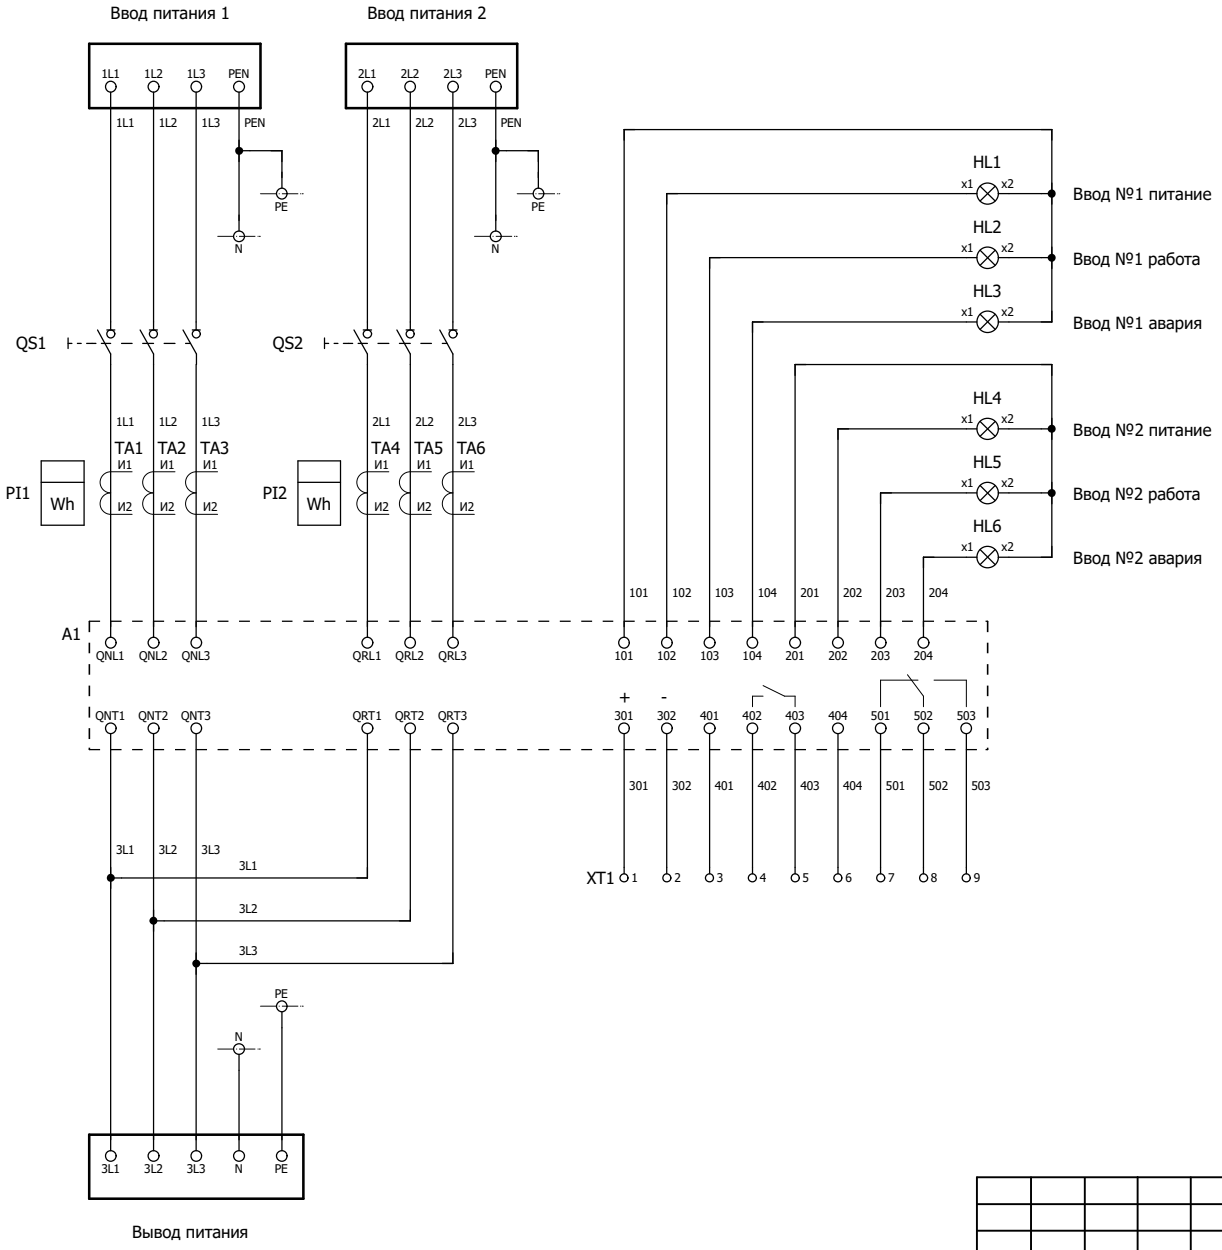

Изм.	Кол.уч.	Лист	N док.	Подпись	Дата			
Разработал						ВРУ с АВР 160А артикул ВРУ-Б-160-01-10 (CHINT)	Стадия	Лист	Листов
Проверил							П	1	
						Схема электрическая принципиальная	ООО "БОНПЕТ" info@chint-electric.ru		
Утвердил									

Взам. инв. N | Подп. и дата | Инв.N подл.

Копировал | Формат А3

Формат	Зона	Поз.	Обозначение	Наименование	Кол	Приме-чание
				ВРУ-Б-160-01-10 (CHINT)		
			A1	Устройство автоматического ввода резерва NZ7-250S/3 160A, артикул 422157	1	
			HL1; HL4	Индикатор светодиодный белый ND16-22DS/4, 230В AC, артикул 592360	2	
			HL2; HL5	Индикатор светодиодный зеленый ND16-22DS/4, 230В AC, артикул 592575	2	
			HL3; HL6	Индикатор светодиодный красный ND16-22DS/4, 230В AC, артикул 592595	2	
			PI1; PI2	Счётчик электроэнергии трехфазный Меркурий 234 ARTM-03	2	
			PI1; PI2	Испытательная коробка	2	
			QS1; QS2	Выключатель-разъединитель NH40-160/3W, 3P, 160A, артикул 393262	2	
			TA1...TA6	Трансформатор тока 150/5A класс точности 0,5S	6	
			U1	Корпус навесной 1400x800x300, IP54	1	

Взам. инв. N

Подп. и дата

Инв.N подл.

Изм.	Лист	№ докум.	Подп.	Дата
Разработал				
Проверил				
Утвердил				

ВРУ с АВР 160А
артикул ВРУ-Б-160-01-10 (CHINT)

Групповая спецификация изделий

Лит.	Лист	Листов
П	1	1

ООО "БОНПЕТ"
info@chint-electric.ru

Копировал

Формат А4