


Лист	Наименование	Примечание
ВЕДОМОСТЬ РАБОЧИХ ЧЕРТЕЖЕЙ ОСНОВНОГО КОМПЛЕКТА		
1	Общие данные	
2	ГРЩ 1250А с отх. линиями. Схема электрическая принципиальная	
3	ГРЩ 1250А с отх. линиями. Схема электрическая принципиальная	
4	Спецификация оборудования и материалов	
5	Спецификация оборудования и материалов	
6	Чертеж общего вида	
7	Чертеж общего вида без дверей	

Инв.№ подл.	Подп. и дата	Взам.инв. №	ООО«БОНПЕТ» тел. 8 (800) 511-89-39 email: info@chint-electric.ru сайт: chint-electric.ru									
			Изм.	Колуч.	Лист	№ док.	Подпись	Дата				
			Разработал						ГРЩ 1250А с отх. линиями артикул ГРЩ-Б-1250 (CHINT)	Статья	Лист	Листов
			Проверил							П	1	7
						Общие данные	ООО "БОНПЕТ" info@chint-electric.ru					
Утвердил												

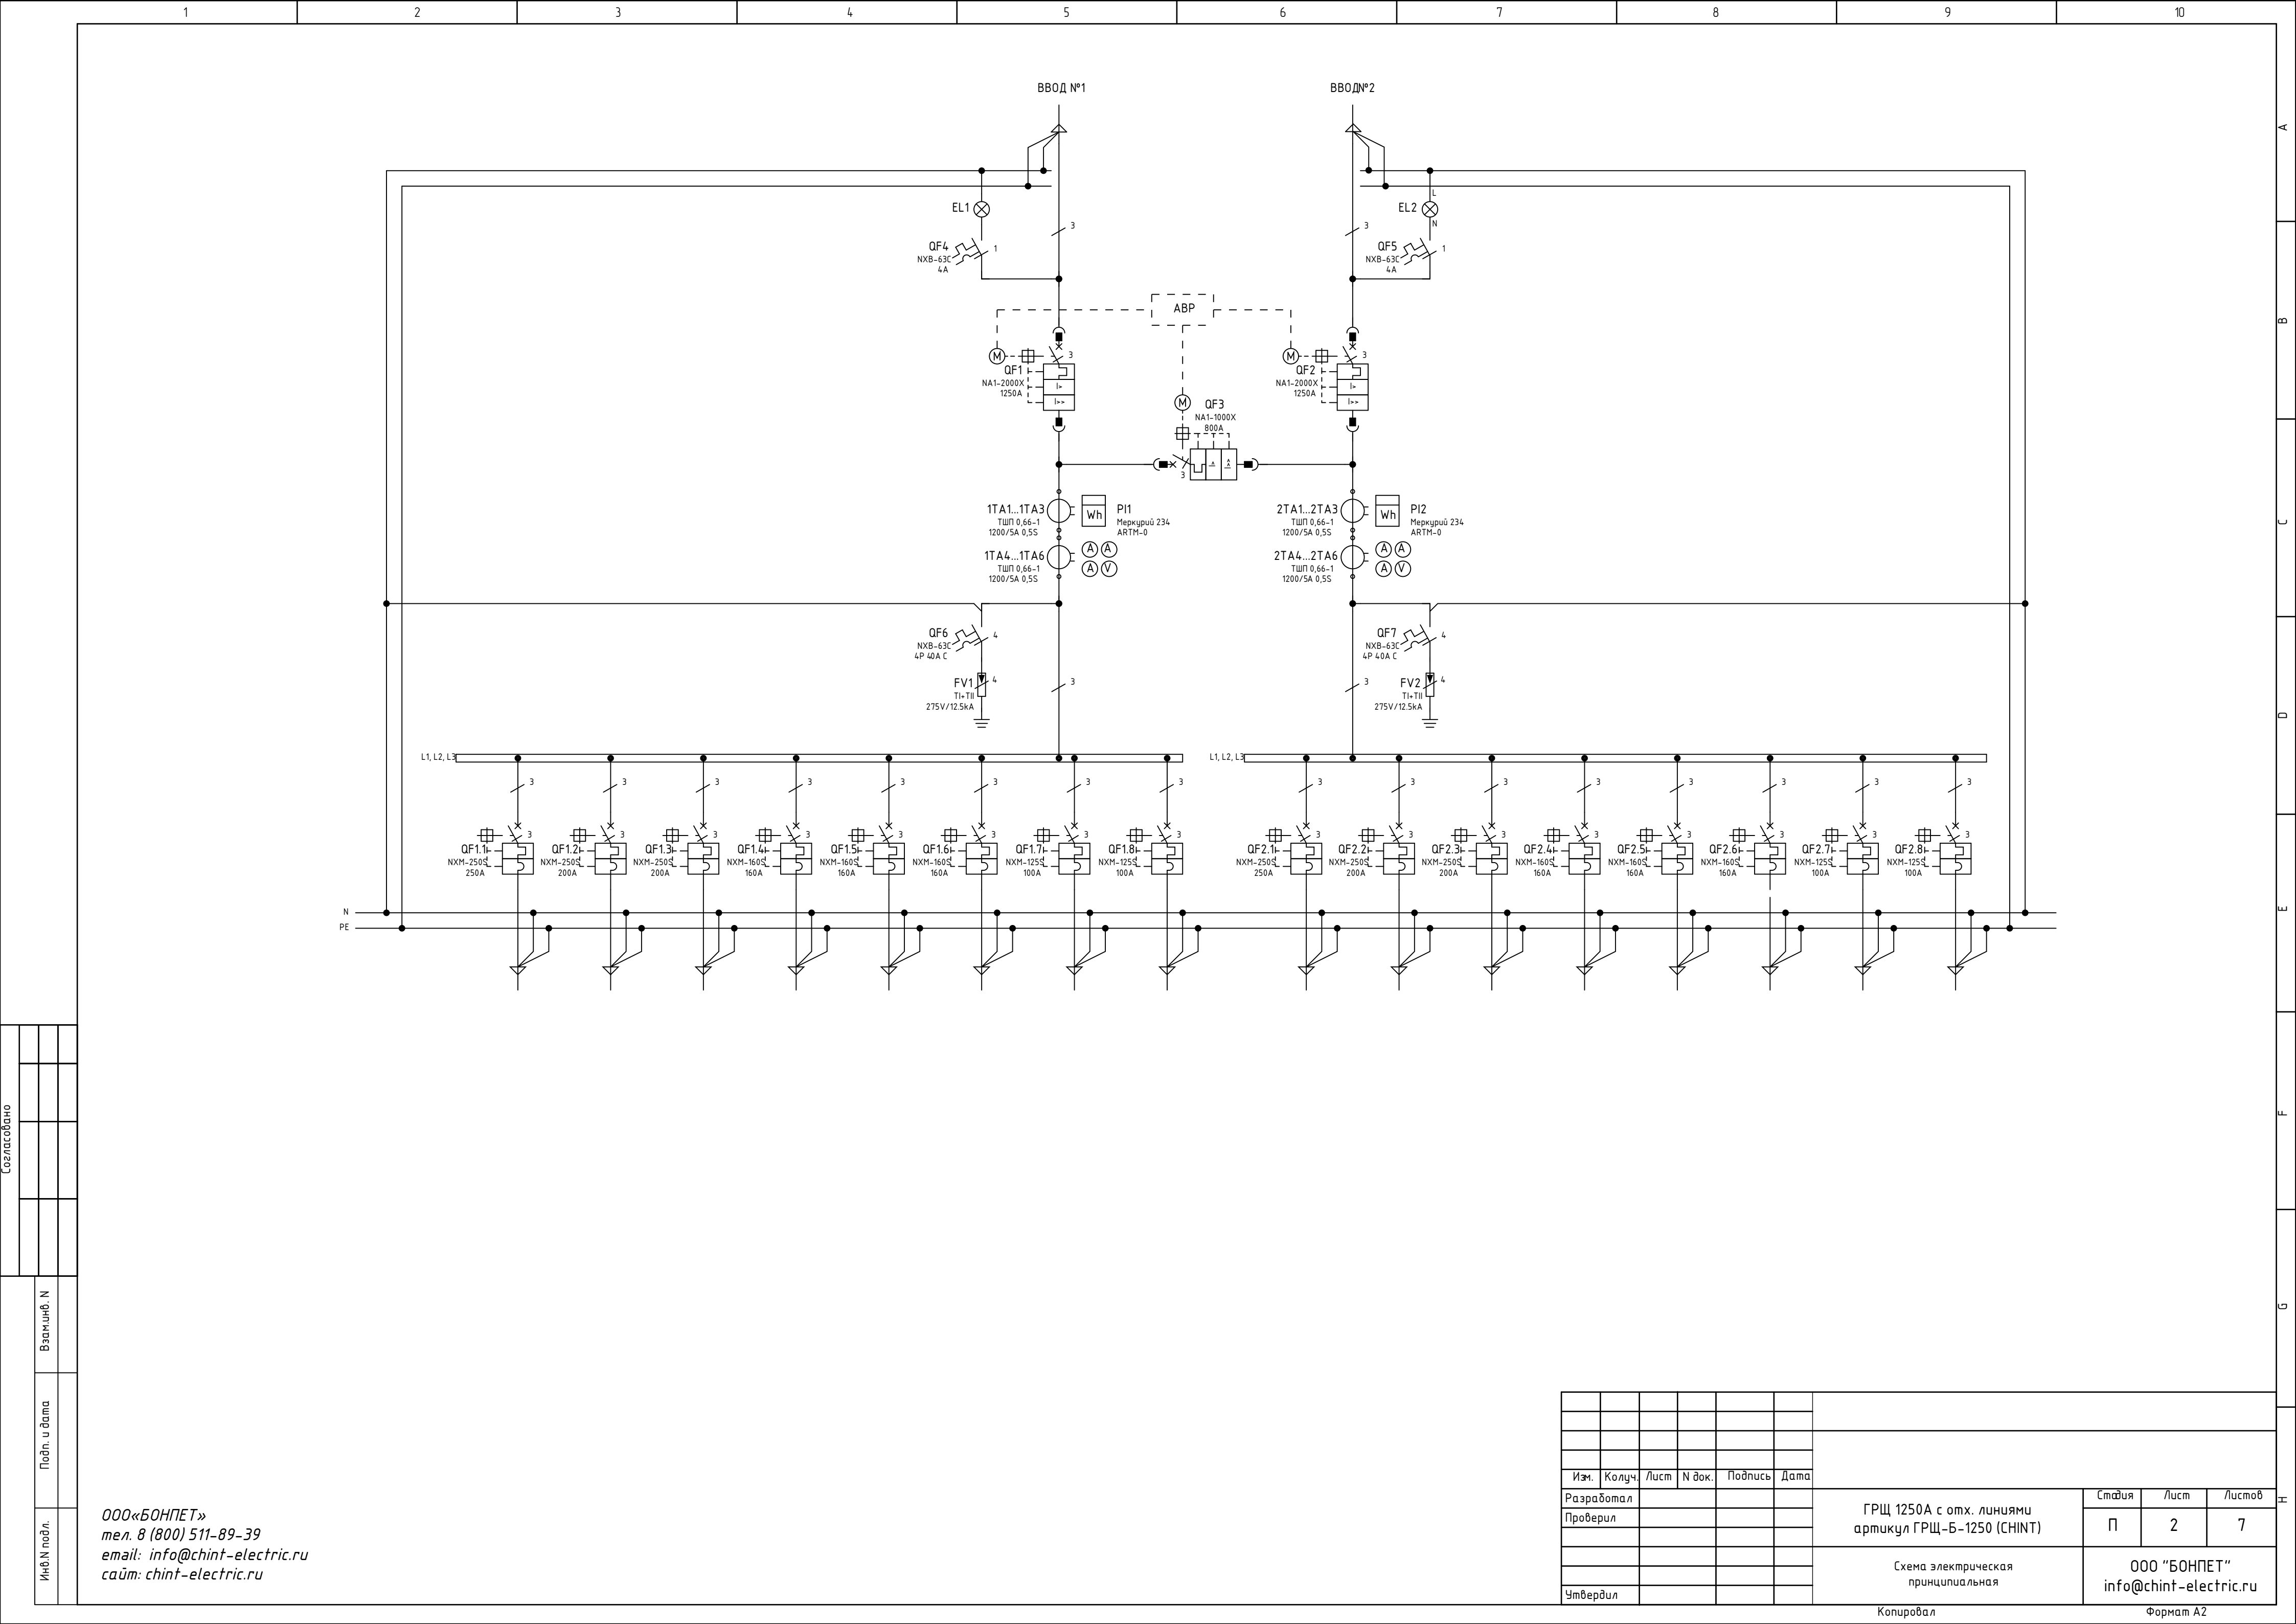

Создано					
Взаминв. N					
Подп. и дата					
Инв. N подл.					

ООО «БОНПЕТ»
тел. 8 (800) 511-89-39
email: info@chint-electric.ru
caum: chint-electric.ru

Изм.	Колуч.	Лист	№ док.	Подпись	Дата				
Разработал						ГРЩ 1250А с отх. линиями артикул ГРЩ-Б-1250 (CHINT)	Стандия	Лист	Листов
Проверил							П	2	7
						Схема электрическая принципиальная	ООО «БОНПЕТ» info@chint-electric.ru		
Утвердил									


Инв.№ подл.	Подп. и дата	Взаминв. №

ООО «БОИПЕТ»
тел. 8 (800) 511-89-39 email:
info@chint-electric.ru сайт:
chint-electric.ru

Изм.	Колуч	Лист	№ док.	Подп.	Дата

Копировал

Формат А3

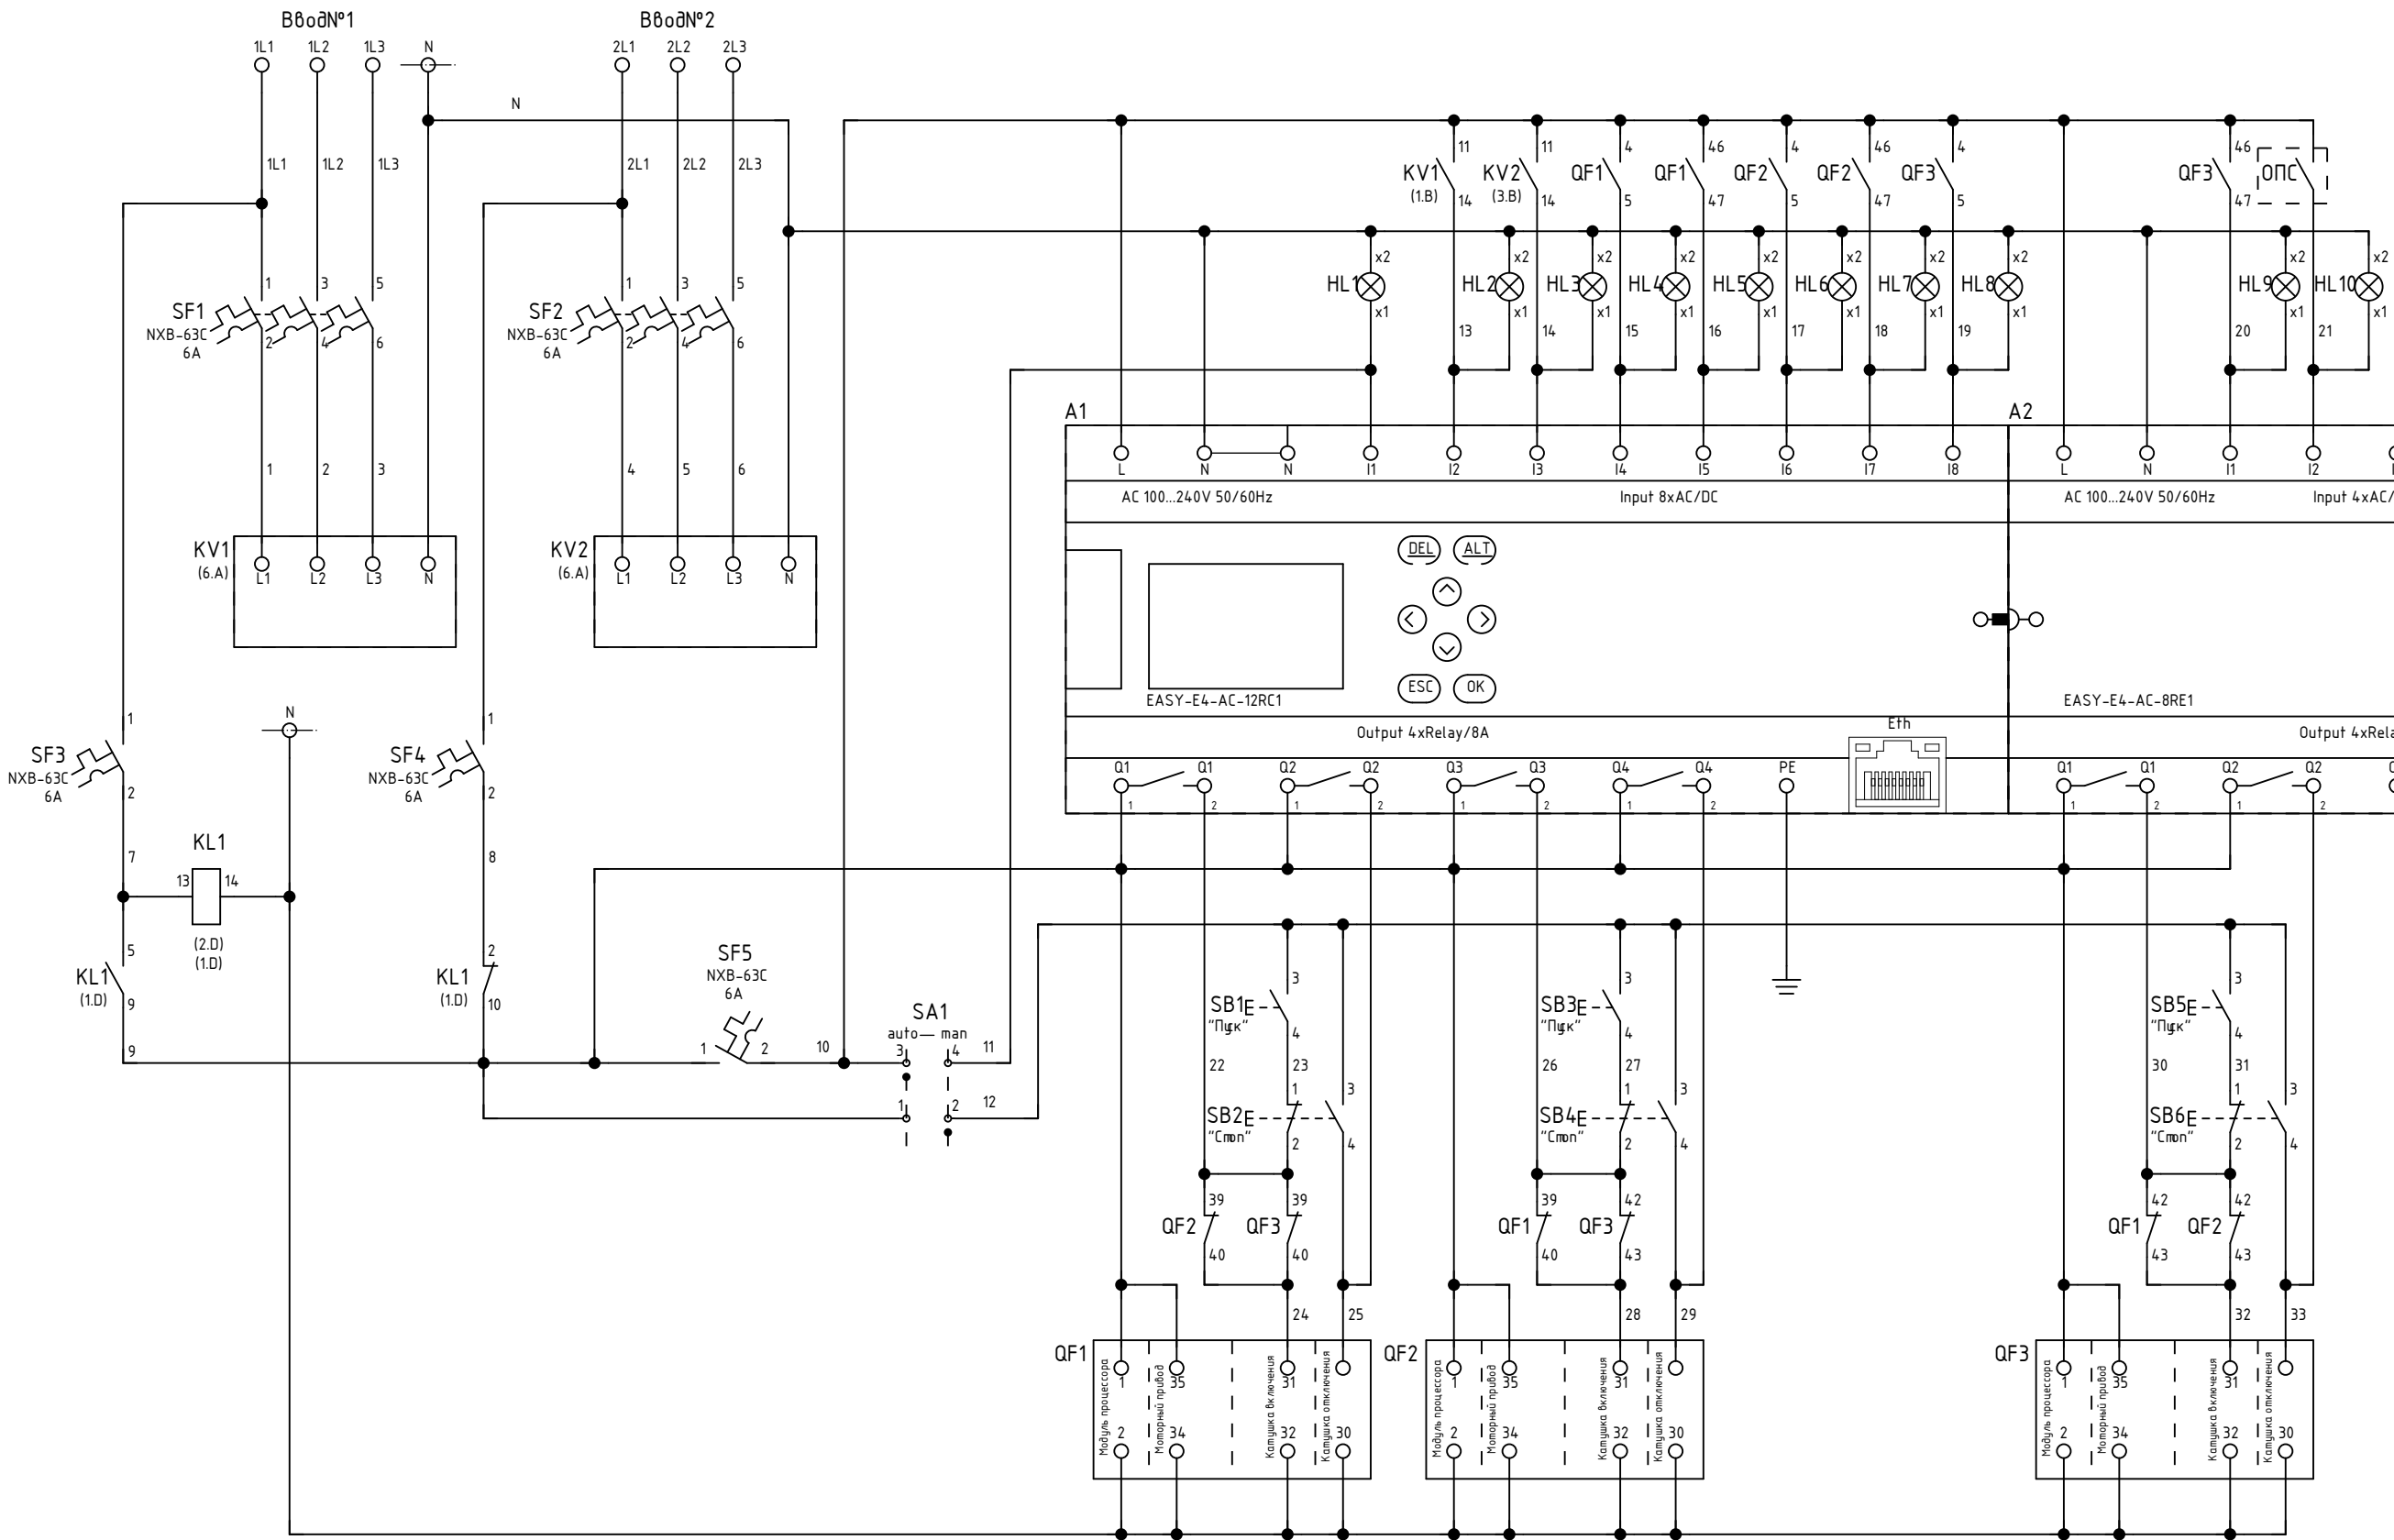

Инф. N	Взам. инф. N	Подп. и дата	Инф. N подл.	1	2	3	4	5	6	7	8		9	10
				Поз.	Наименование и техническая характеристика оборудования и материалов, завод-изготовитель (для импортного оборудования – страна фирма)	Тип, марка оборудования, обозначение документа и опросного листа	Код оборуду- дования, изделия, материала	Завод изготовитель	Ед. изм.	Кол.	Масса ед. оборуду- дования, кг	Примечание		
					Щиты и пульты									
				A1	Программируемый логический контроллер, 100–240VAC/VDC, 8DI, 4RO, RTC, Ethernet, ЖКИ	EASY-E4-AC-12RC1	197215	Eaton Industries	шт.	1				
				A2	Модуль расширения, 100–240VAC/VDC, 4DI, 4RO	EASY-E4-AC-8RE1	197221	Eaton Industries	шт.	1				
				EL1, EL2	Светильник для шкафа (AL 5038) 230В/50Гц, 4W светодиодный	CAB28A	CAB28A	CHINT	шт.	2				
				FV1, FV2	Разрядник 4P(TNS) 12,5кА(10/350мкс), 50кА(8/20мкс), класс TI+TII(В+С)	COMBTEC BC TNS 275/12.5kA	IS211240-A	Schrack Technik	шт.	2				
				HL1	Индикатор светодиодный желтый, 230В AC	ND16-22DS/4	593078	CHINT	шт.	1				
				HL2, HL3	Индикатор светодиодный белый, 230В AC	ND16-22DS/4	593079	CHINT	шт.	2				
				HL4, HL6, HL8	Индикатор светодиодный красный, 230В AC	ND16-22DS/4	592595	CHINT	шт.	3				
				HL5, HL7, HL9, HL10	Индикатор светодиодный зеленый, 230В AC	ND16-22DS/4	592575	CHINT	шт.	4				
				KL1	Промежуточные реле JZX-22F, 4 пер. конт., *220В AC, 3А	JZX-22F(D)/4-03-220 AC	285380	CHINT	шт.	1				
				KL1	Розетка CZY14A для промежуточного реле JZX-22F(D)/4	CZY14A	286976	CHINT	шт.	1				
				KV1, KV2	Реле контроля фаз NJYB3-15, 3x220В	NJYB3-15	636025	CHINT	шт.	2				
				1PA1 – 1PA3, 2PA1 – 2PA3	Амперметр (без шкалы) аналоговый на панель (72x72), квадратный вырез, трансф. подкл.	AMA-721	ama-721	EKF	шт.	6				
				1PA1 – 1PA3, 2PA1 – 2PA3	Шкала сменная для А721 1200/5А, класс точности 1,5	A721	s-a721-1200	EKF	шт.	6				
				PI1, PI2	Счётчик электроэнергии трехфазный Меркурий 234 ARTM-03, 5(10)А, 3 x 230/400В, 0,5S, 2xRS-485	Меркурий 234 ARTM-03	234-ARTM-03	Incotex Electronix Group	шт.	2				
				1PV, 2PV	Вольтметр аналоговый на панель 72x72 (квадратный вырез) 500В, прямое подключение	VM-A721	vm-a721-500	EKF	шт.	2				
				QF1, QF2	Воздушный авт. выкл. 3P, выдвиг., 1250А, 80 кА, AC220В тип М	NA1-2000X-1250	101096	CHINT	шт.	2	70,6			
QF1.1, QF2.1	Авт. выкл. с термамагнитным расцепителем 3P, 250А, 35кА	NXM-250S/3P 250A	131369	CHINT	шт.	2								

		1	2	3	4	5	6	7	8		9	10		
		Поз.	Наименование и техническая характеристика оборудования и материалов, завод-изготовитель (для импортного оборудования – страна фирма)			Тип, марка оборудования, обозначение документа и опросного листа	Код оборуду- дования, изделия, материала	Завод изготовитель	Ед. изм.	Кол.	Масса ед. оборуду- дования, кг	Примечание		
		QF12, QF13, QF2.2, QF2.3	Авт. выкл. с термамагнитным расцепителем 3P, 200A, 35кA			NXM-250S/3P 200A	131367	CHINT	шт.	4				
		QF15, QF16, QF2.4 – QF2.6	Авт. выкл. с термамагнитным расцепителем 3P, 160A, 35кA			NXM-160S/3P 160A	131364	CHINT	шт.	5				
		QF17, QF18, QF2.7, QF2.8	Авт. выкл. с термамагнитным расцепителем 3P, 100A, 25кA			NXM-125S/3P 100A	131362	CHINT	шт.	4				
		QF3	Воздушный авт. выкл. 3P, выдвиг., 800A, 42 кA, AC220В тип М			NA1-1000X-800	101790	CHINT	шт.	1	38,5			
		QF4, QF5	Автоматический выключатель 1P, 4A, 6кA, хар. C			NXB-63C 1P 4A 6кA	814011	CHINT	шт.	2				
		QF6, QF7	Автоматический выключатель 4P, 40A, 6кA, хар. C			NXB-63C 4P 40A 6кA	814252	CHINT	шт.	2				
		SA1	Головка переключателя пластиковая на 2 положения (0-1) 60° с фиксацией			CP-S20-IP65	CPDS20	EMAS	шт.	1				
		SA1, SB1 – SB6	Адаптер для крепления контактов к серии CM/CP			CA	CA	EMAS	шт.	7				
		SA1, SB1 – SB6	Блок контакт "Старт" 1НО к серии CM/CP			C1	C1	EMAS	шт.	10				
		SA1, SB2, SB4, SB6	Блок контакт "Стоп" 1НЗ к серии CM/CP			C2	C2	EMAS	шт.	4				
		SB1, SB3, SB5	Головка кнопки черная пластиковая			CP-D-R-IP65	CPDH	EMAS	шт.	3				
		SB2, SB4, SB6	Головка кнопки красная пластиковая			CP-D-R-IP65	CPDK	EMAS	шт.	3				
		SF1, SF2	Автоматический выключатель 3P, 6A, 6кA, хар. C			NXB-63C 3P 6A 6кA	814168	CHINT	шт.	2				
		SF3 – SF5	Автоматический выключатель 1P, 6A, 6кA, хар. C			NXB-63C 1P 6A 6кA	814012	CHINT	шт.	3				
		1TA1...1TA3, 1TA4...1TA6, 2TA1...2TA3, 2TA4...2TA6	Трансформатор тока 0,66кВ, 5BA, 1200/5A, кл. т. 0.5S			ТШП 0,66-1 1200/5A 0,5S	ТШП 0,66-1 1200/5A 0,5S	МЭТЗ им. Козлова	шт.	12				
		Инф. N	Взам. инв. N											
		ООО«БОИПЕТ» тел. 8 (800) 511-89-39 email: info@chint-electric.ru сайт: chint-electric.ru												
		</												

Инф. подл.	Взам. инф. N
Подп. и дата	

ООО «БОНПЕТ»
тел. 8 (800) 511-89-39
email: info@chint-electric.ru
сайт: chint-electric.ru

Изм.	Кол.уч.	Лист	N док.	Подпись	Дата	ГРЩ 1250А с отх. линиями артикул ГРЩ-Б-1250 (CHINT)	Стадия	Лист	Листов
Разработал							П	6	7
Проверил									
						Чертеж общего вида	ООО «БОНПЕТ» info@chint-electric.ru		
Утвердил									

Инф. подл.	Подп. и дата	Взам. инф. N

ООО «БОНПЕТ»
тел. 8 (800) 511-89-39
email: info@chint-electric.ru
saïm: chint-electric.ru

Изм.	Кол.уч.	Лист	N док.	Подпись	Дата				
Разработал									
Проверил									
Утвердил									
						ГРЩ 1250А с отх. линиями артикул ГРЩ-Б-1250 (CHINT)			
						Стадия	Лист	Листов	
						П	7	7	
						Чертеж общего вида без дверей			
						ООО "БОНПЕТ" info@chint-electric.ru			
						Копировал			
						Формат А3			

