


Лист	Наименование	Примечание
ВЕДОМОСТЬ РАБОЧИХ ЧЕРТЕЖЕЙ ОСНОВНОГО КОМПЛЕКТА		
1	Общие данные	
2	ГРЩ 1600А с отх. линиями. Схема электрическая принципиальная	
3	ГРЩ 1600А с отх. линиями. Схема электрическая принципиальная	
4	Спецификация оборудования и материалов	
5	Спецификация оборудования и материалов	
6	Чертеж общего вида	
7	Чертеж общего вида без дверей	

Инв.№ подл.	Изм.	Колуч.	Лист	N док.	Подпись	Дата	ГРЩ 1600А с отх. линиями артикул ГРЩ-Б-1600 (CHINT)	Статья	Лист	Листов	000 "БОНПЕТ" info@chint-electric.ru
Инв.№ подл.	Изм.	Колуч.	Лист	N док.	Подпись	Дата	Общие данные	000«БОНПЕТ» тел. 8 (800) 511-89-39 email: info@chint-electric.ru сайт: chint-electric.ru			
Инв.№ подл.	Изм.	Колуч.	Лист	N док.	Подпись	Дата	ГРЩ 1600А с отх. линиями артикул ГРЩ-Б-1600 (CHINT)	Статья	Лист	Листов	000 "БОНПЕТ" info@chint-electric.ru
Инв.№ подл.	Изм.	Колуч.	Лист	N док.	Подпись	Дата	Общие данные	Статья	Лист	Листов	000 "БОНПЕТ" info@chint-electric.ru
Инв.№ подл.	Изм.	Колуч.	Лист	N док.	Подпись	Дата	Общие данные	Статья	Лист	Листов	000 "БОНПЕТ" info@chint-electric.ru
Инв.№ подл.	Изм.	Колуч.	Лист	N док.	Подпись	Дата	Общие данные	Статья	Лист	Листов	000 "БОНПЕТ" info@chint-electric.ru

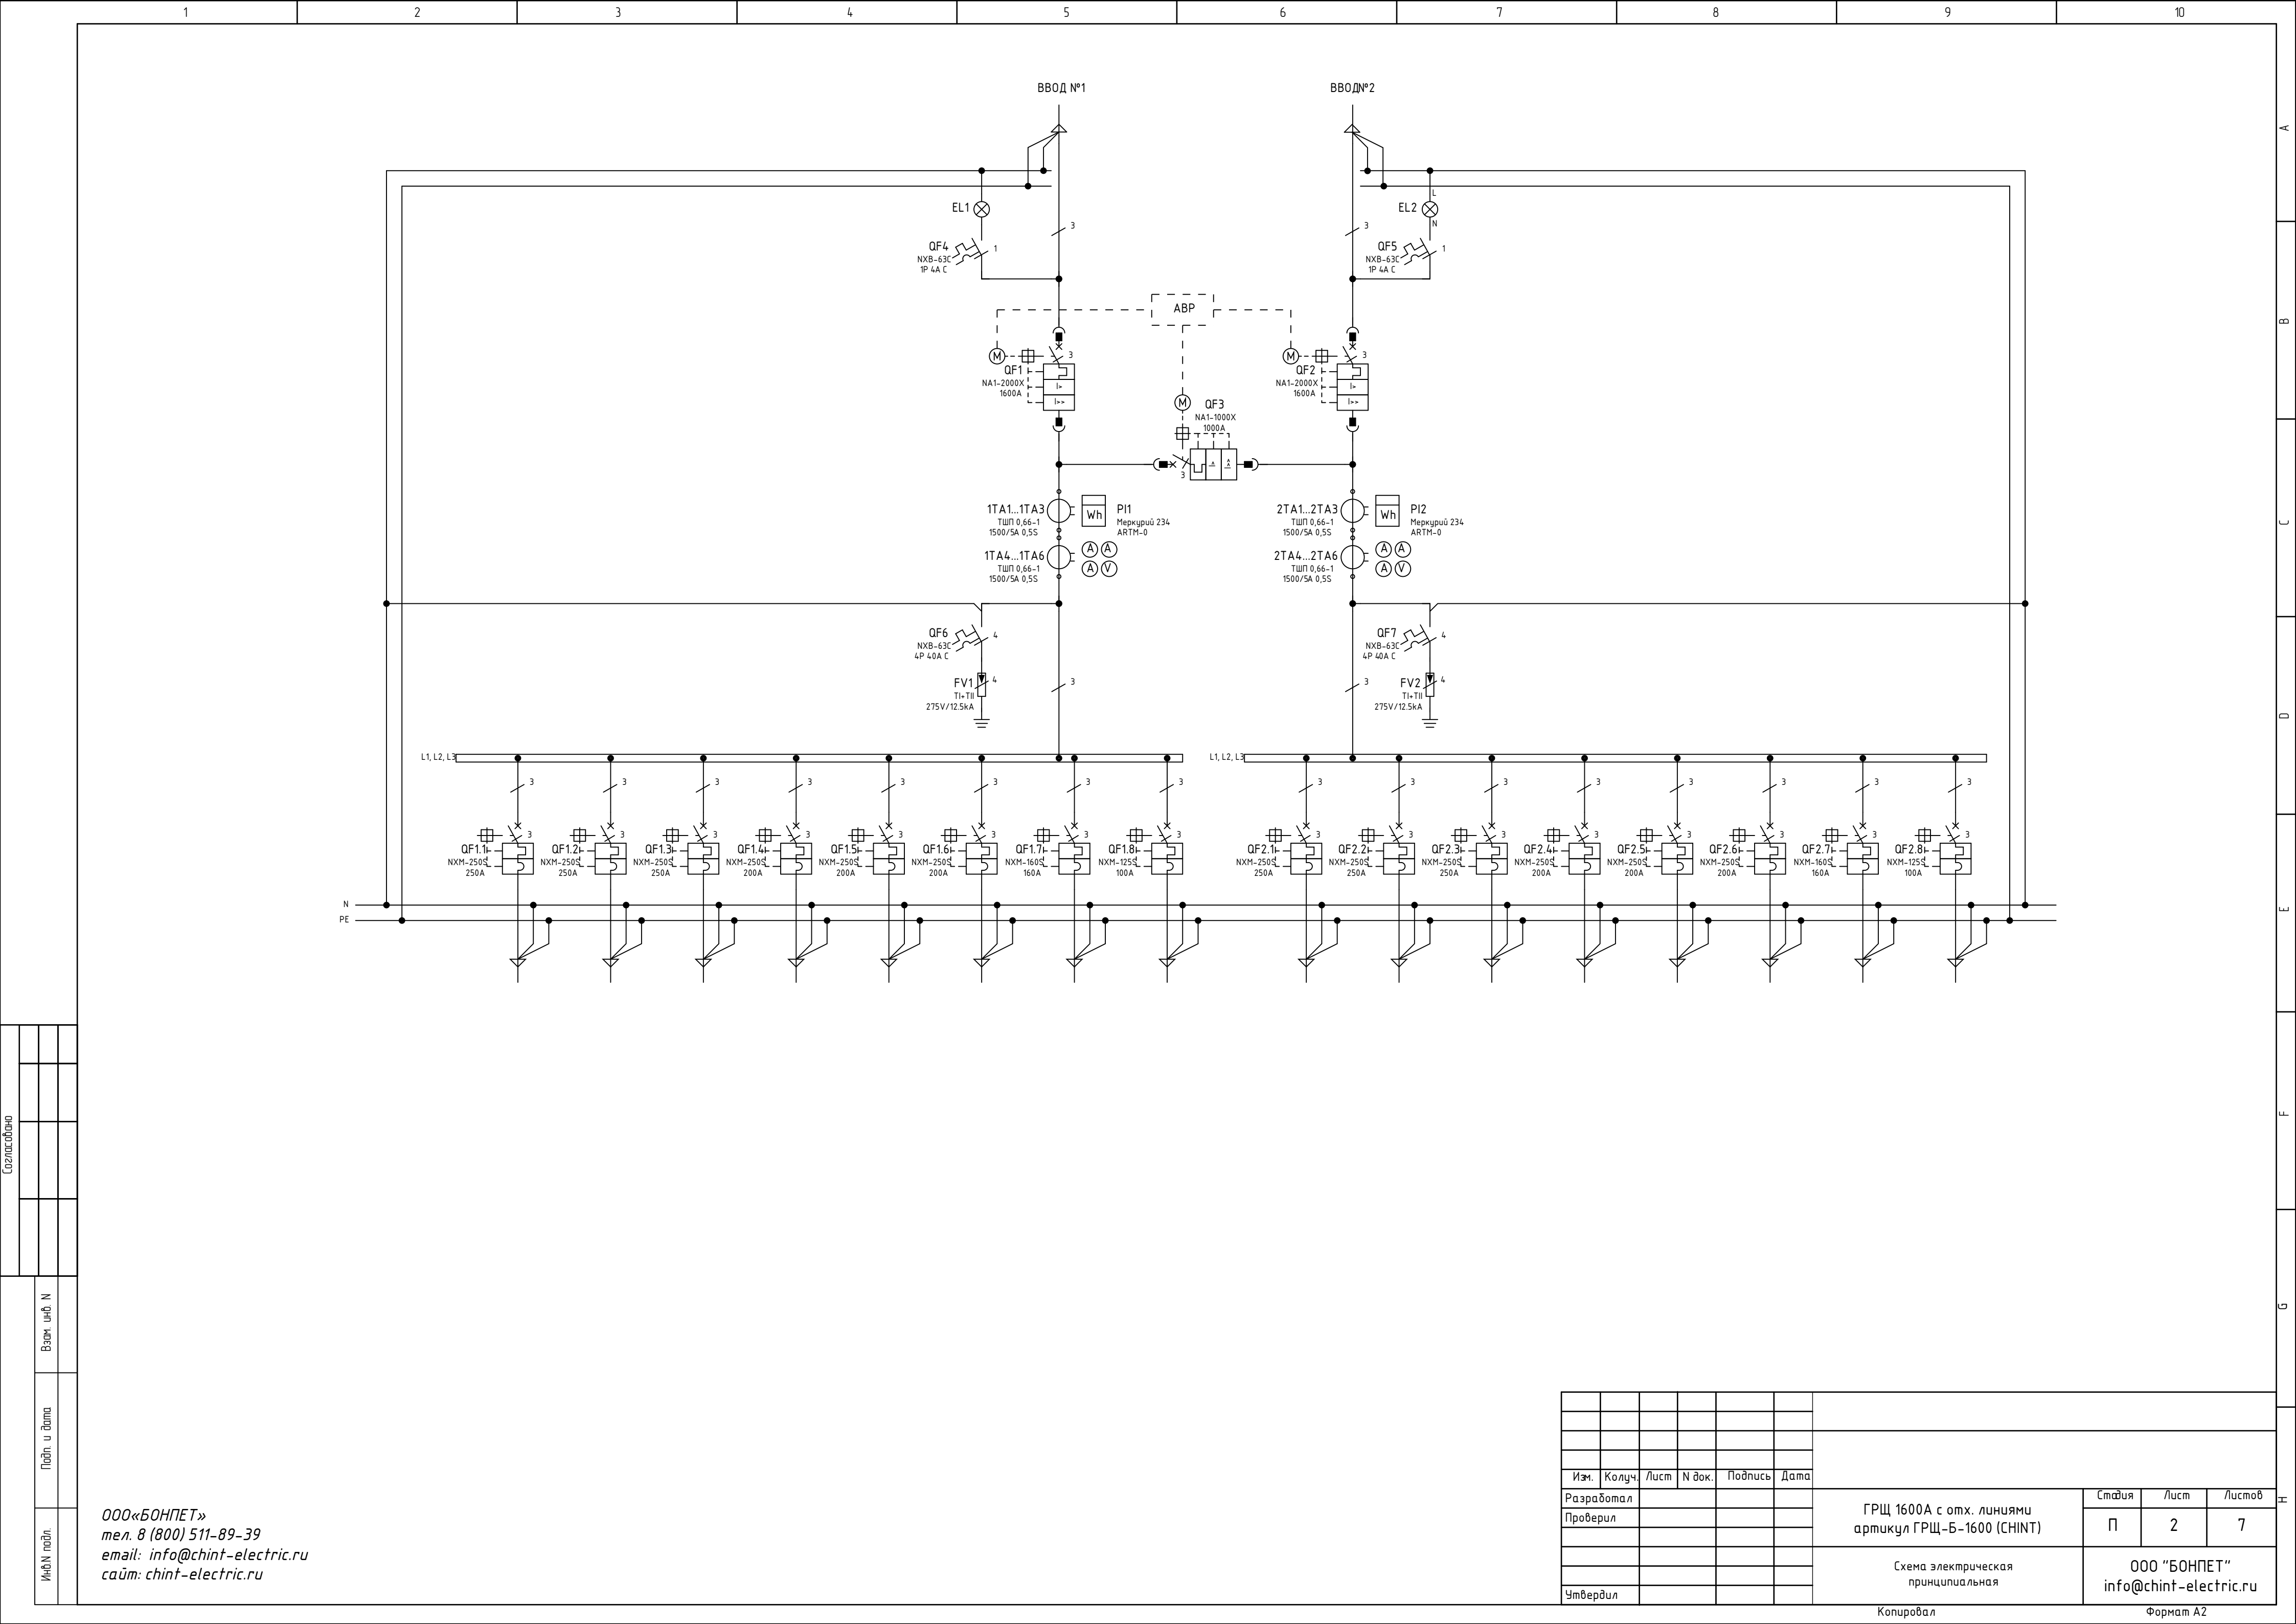

ООО «БОНПЕТ»
тел. 8 (800) 511-89-39
email: info@chint-electric.ru
сайт: chint-electric.ru

Изм.	Колуч.	Лист	№ док.	Подпись	Дата				
Разработал						ГРЩ 1600А с отх. линиями артикул ГРЩ-Б-1600 (CHINT)			
Проверил									
						Схема электрическая принципиальная			
Утвердил									
						ООО «БОНПЕТ» info@chint-electric.ru			

Идентиф. подл.	Подп. и дата	Взам. инж. N

ООО«БОИПЕТ»
 тел. 8 (800) 511-89-39
 email: info@chint-electric.ru
 сайт: chint-electric.ru

Изм.	Колуч	Лист	№ док.	Подп.	Дата

Копировал

Формат А3

Лист
3

[illegible]

Инф. подл.	Взам. инф. N
Подп. и дата	

ООО «БОНПЕТ»
тел. 8 (800) 511-89-39
email: info@chint-electric.ru
сайт: chint-electric.ru

Изм.	Кол.уч.	Лист	N док.	Подпись	Дата				
Разработал						ГРЩ 1600А с отх. линиями артикул ГРЩ-Б-1600 (CHINT)	Стадия	Лист	Листов
Проверил							П	6	7
						Чертеж общего вида	ООО "БОНПЕТ" info@chint-electric.ru		
Утвердил									

Инф. подл.	Подп. и дата	Взам. инб. N

ООО «БОНПЕТ»
тел. 8 (800) 511-89-39
email: info@chint-electric.ru
сайт: chint-electric.ru

Изм.	Кол.уч.	Лист	N док.	Подпись	Дата				
Разработал						ГРЩ 1600А с отх. линиями артикул ГРЩ-Б-1600 (CHINT)	Стадия	Лист	Листов
Проверил							П	7	7
						Чертёж общего вида без дверей	ООО "БОНПЕТ" info@chint-electric.ru		
Утвердил									

