


Лист	Наименование	Примечание
ВЕДОМОСТЬ РАБОЧИХ ЧЕРТЕЖЕЙ ОСНОВНОГО КОМПЛЕКТА		
1	Общие данные	
2	ГРЩ 2000А с отх. линиями. Схема электрическая принципиальная	
3	ГРЩ 2000А с отх. линиями. Схема электрическая принципиальная	
1	Спецификация оборудования и материалов	
2	Спецификация оборудования и материалов	
6	Чертеж общего вида	
7	Чертеж общего вида без дверей	



Инв.№ подл.	Изм.	Колуч.	Лист	№ док.	Подпись	Дата	000«БОНПЕТ» тел. 8 (800) 511-89-39 email: info@chint-electric.ru сайт: chint-electric.ru			
Инв.№ подл.	Изм.	Колуч.	Лист	№ док.	Подпись	Дата	ГРЩ 2000А с отх. линиями артикул ГРЩ-Б-2000 (CHINT)	Стадия	Лист	Листов
								П	1	7
								000 «БОНПЕТ» info@chint-electric.ru		

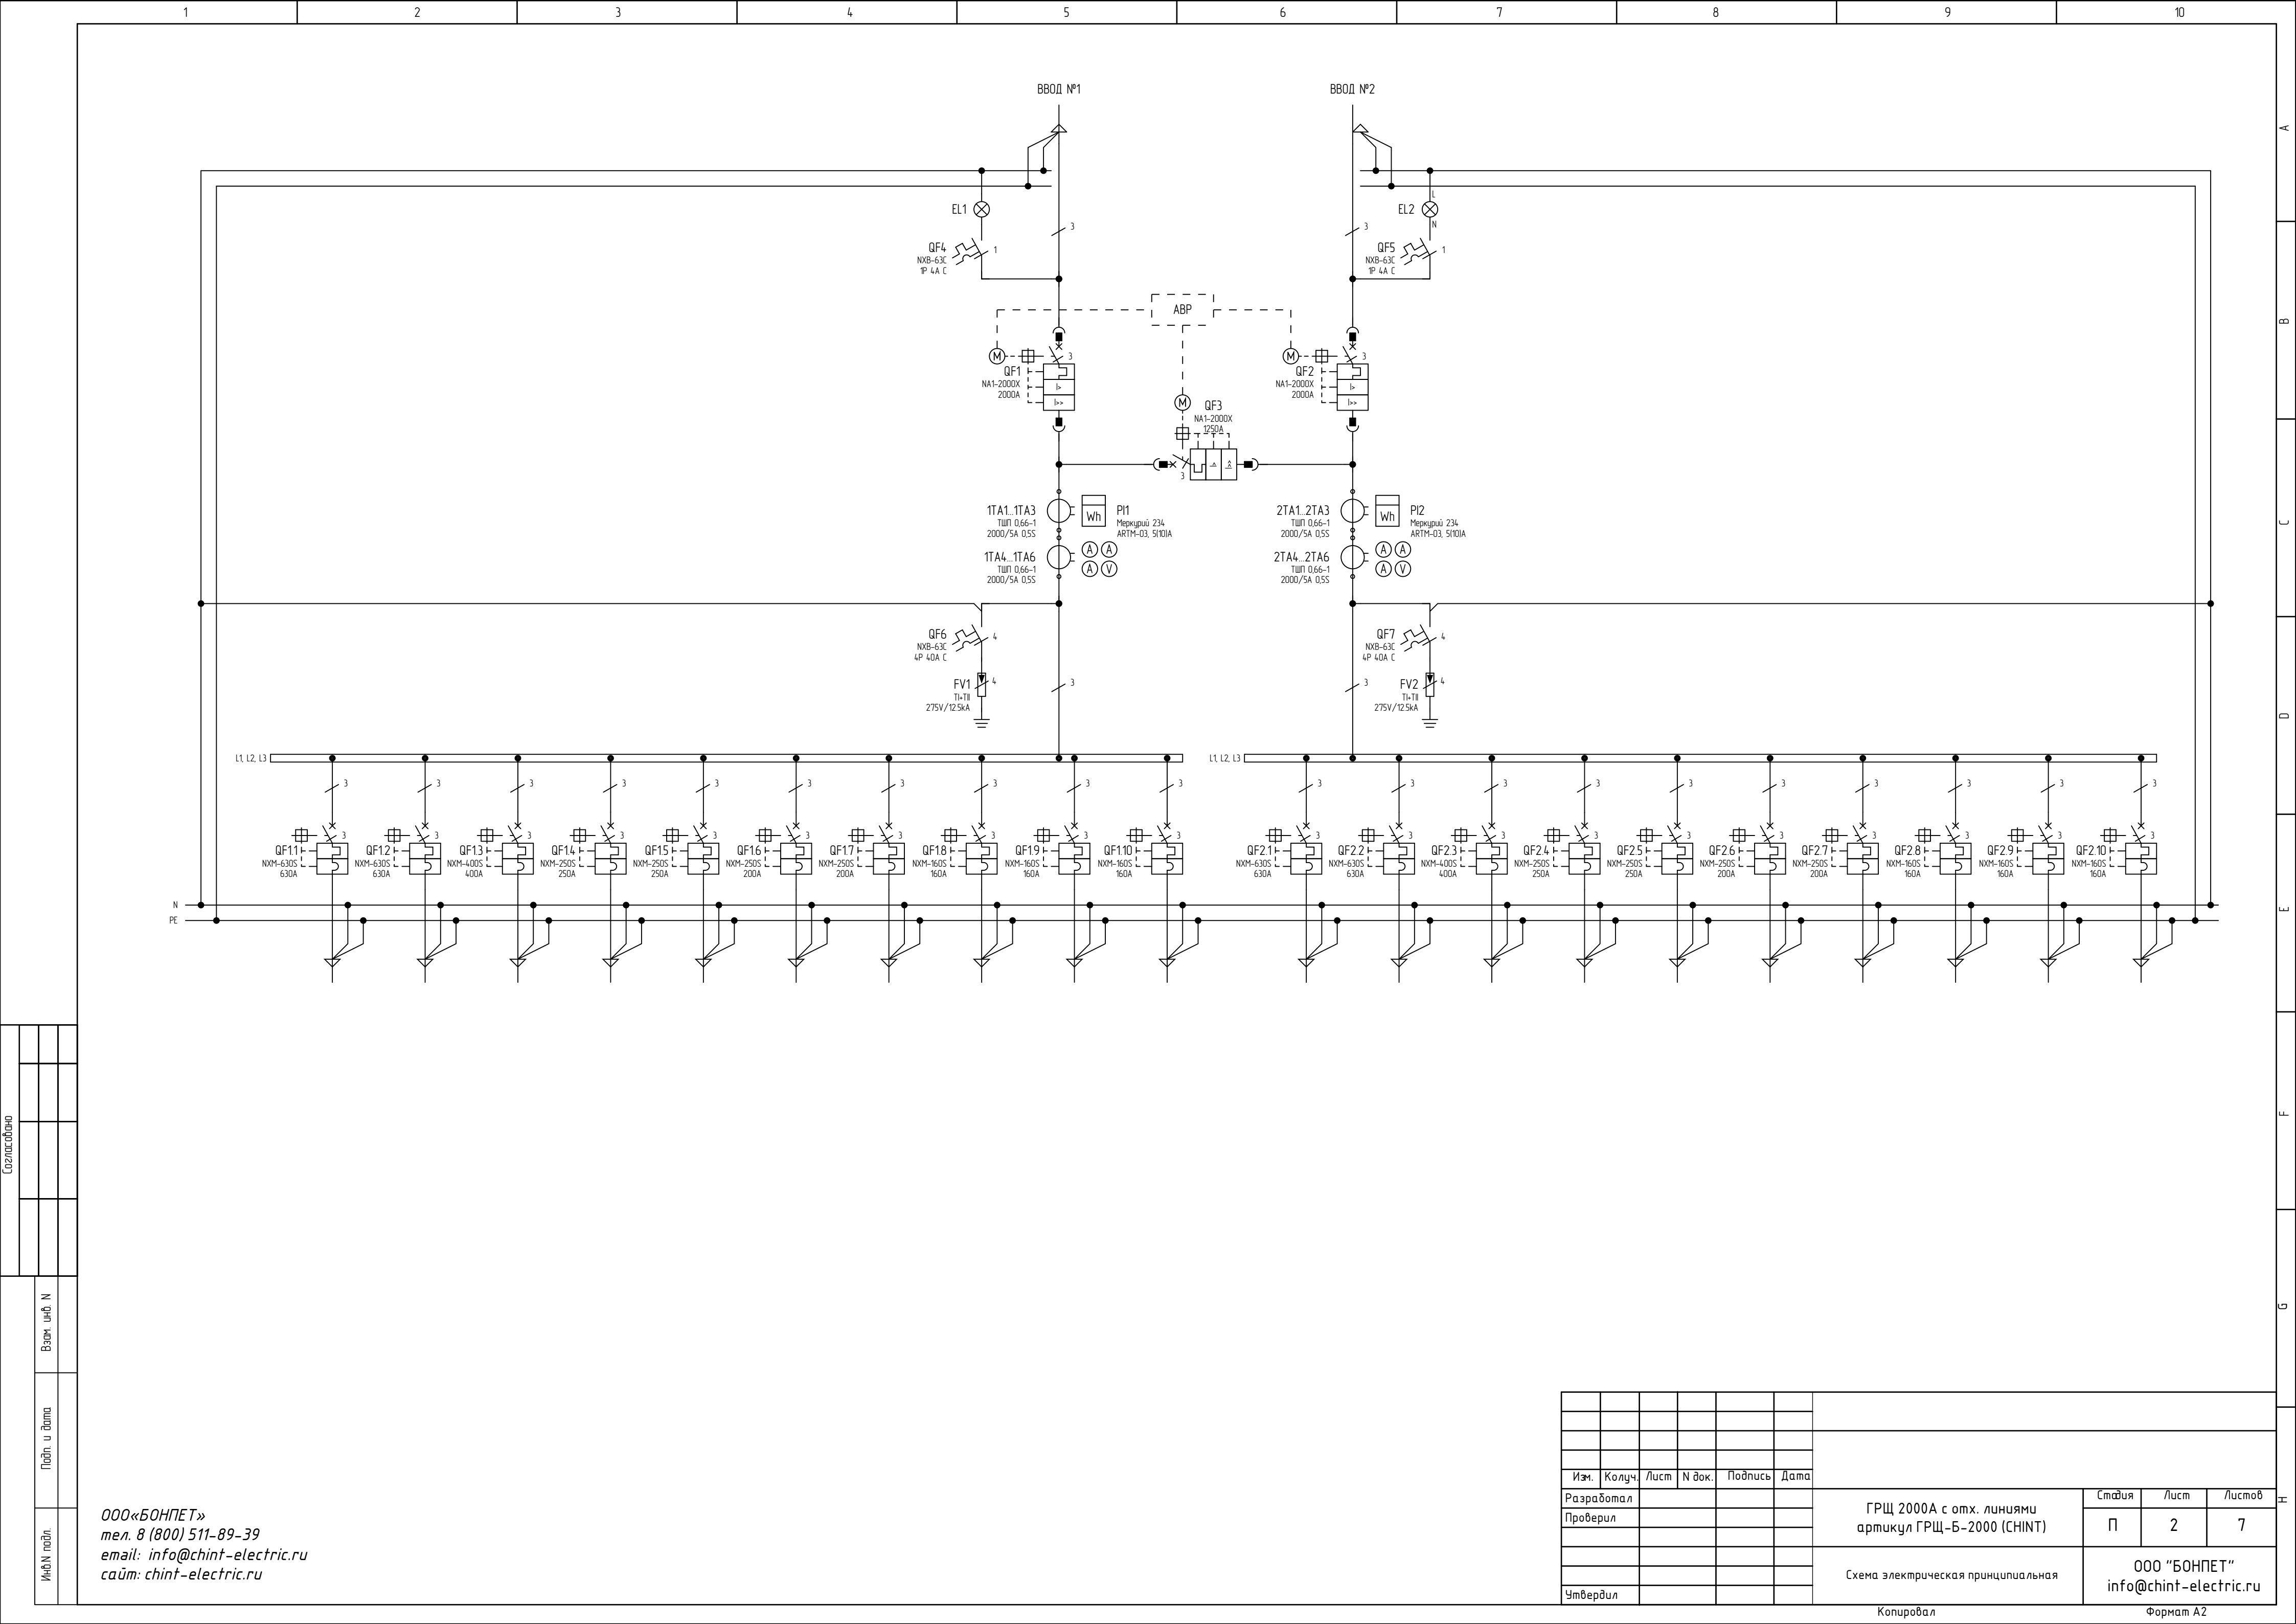

ООО «БОНПЕТ»
тел. 8 (800) 511-89-39
email: info@chint-electric.ru
сайт: chint-electric.ru

Изм.	Колуч.	Лист	№ док.	Подпись	Дата				
Разработал						ГРЩ 2000А с отх. линиями артикул ГРЩ-Б-2000 (CHINT)	Стация	Лист	Листов
Проверил							П	2	7
						Схема электрическая принципиальная	ООО «БОНПЕТ» info@chint-electric.ru		
Утвердил									

		1	2	3	4	5	6	7	8		9	10	
		Поз.	Наименование и техническая характеристика оборудования и материалов, завод-изготовитель (для импортного оборудования – страна фирма)	Тип, марка оборудования, обозначение документа и опросного листа	Код оборуду- дования, изделия, материала	Завод изготовитель	Ед. изм.	Кол.	Масса ед. оборуду- дования, кг	Примечание	
В	З	QF13, QF2.3	Авт. выкл. с термамагнитным расцепителем 3P, 400A, 50kA	NXM-400S/3P 400A	131373	CHINT	шт.	2	
		QF14, QF15, QF2.4, QF2.5	Авт. выкл. с термамагнитным расцепителем 3P, 250A, 35kA	NXM-250S/3P 250A	131369	CHINT	шт.	4	
		QF16, QF17, QF2.6, QF2.7	Авт. выкл. с термамагнитным расцепителем 3P, 200A, 35kA	NXM-250S/3P 200A	131367	CHINT	шт.	4	
		QF18 – QF1.10, QF2.8 – QF2.10	Авт. выкл. с термамагнитным расцепителем 3P, 160A, 35kA	NXM-160S/3P 160A	131364	CHINT	шт.	6	
		QF3	Воздушный авт. выкл. 3P, выдвиг., 1250A, 80 kA, AC220В тип М	NA1-2000X-1250	101096	CHINT	шт.	1	70,6	
		QF4, QF5	Автоматический выключатель 1P, 4A, 6kA, хар. C	NXB-63C 1P 4A 6kA	814011	CHINT	шт.	2	
		QF6, QF7	Автоматический выключатель 4P, 40A, 6kA, хар. C	NXB-63C 4P 40A 6kA	814252	CHINT	шт.	2	
		SA1	Головка переключателя пластиковая на 2 положения (0-1) 60° с фиксацией	CP-S20-IP65	CPDS20	EMAS	шт.	1	
		SA1, SB1 – SB6	Адаптер для крепления контактов к серии CM/CP	CA	CA	EMAS	шт.	7	
		SA1, SB1 – SB6	Блок контакт "Старт" 1H0 к серии CM/CP	C1	C1	EMAS	шт.	10	
		SA1, SB2, SB4, SB6	Блок контакт "Стоп" 1H3 к серии CM/CP	C2	C2	EMAS	шт.	4	
		SB1, SB3, SB5	Головка кнопки черная пластиковая	CP-D-R-IP65	CPDH	EMAS	шт.	3	
		SB2, SB4, SB6	Головка кнопки красная пластиковая	CP-D-R-IP65	CPDK	EMAS	шт.	3	
		SF1, SF2	Автоматический выключатель 3P, 6A, 6kA, хар. C	NXB-63C 3P 6A 6kA	814168	CHINT	шт.	2	
		SF3 – SF5	Автоматический выключатель 1P, 6A, 6kA, хар. C	NXB-63C 1P 6A 6kA	814012	CHINT	шт.	3	
		1TA1...1TA3, 1TA4...1TA6, 2TA1...2TA3, 2TA4...2TA6	Трансформатор тока 0,66кВ, 5ВА, 2000/5А, кл. т. 0.5S	ТШП 0,66-1 2000/5А 0,5S	ТШП 0,66-1 2000/5А 0,5S		шт.	12	
Взам. инв. N	000«БОНПЕТ» тел. 8 (800) 511-89-39 email: info@chint-electric.ru сайт: chint-electric.ru <table><tr><td></td><td></td><td></td><td></td><td></td><td></td><td colspan="6"></td><td>Лист</td></tr><tr><td></td><td></td><td></td><td></td><td></td><td></td><td colspan="6"></td><td>5</td></tr><tr><td>Изм.</td><td>Колуч</td><td>Лист</td><td>№ док.</td><td>Подп.</td><td>Дата</td><td colspan="6" rowspan="2"></td><td></td></tr><tr><td colspan="11"></td><td></td></tr></table>																								Лист													5	Изм.	Колуч	Лист	№ док.	Подп.	Дата																			
																								Лист																																							
																								5																																							
Изм.													Колуч	Лист	№ док.	Подп.	Дата	
Подп. и дата	
Инв. подл.	

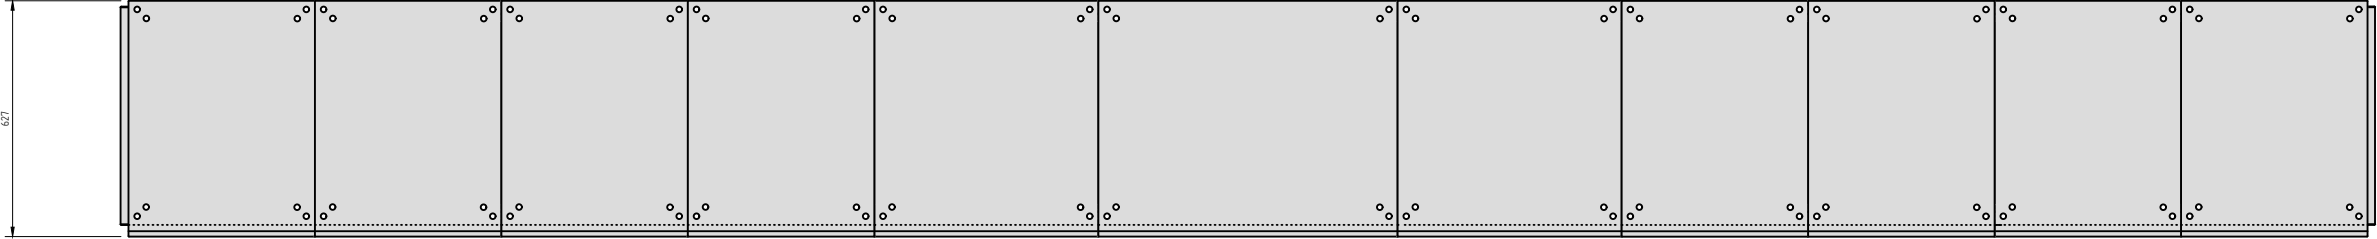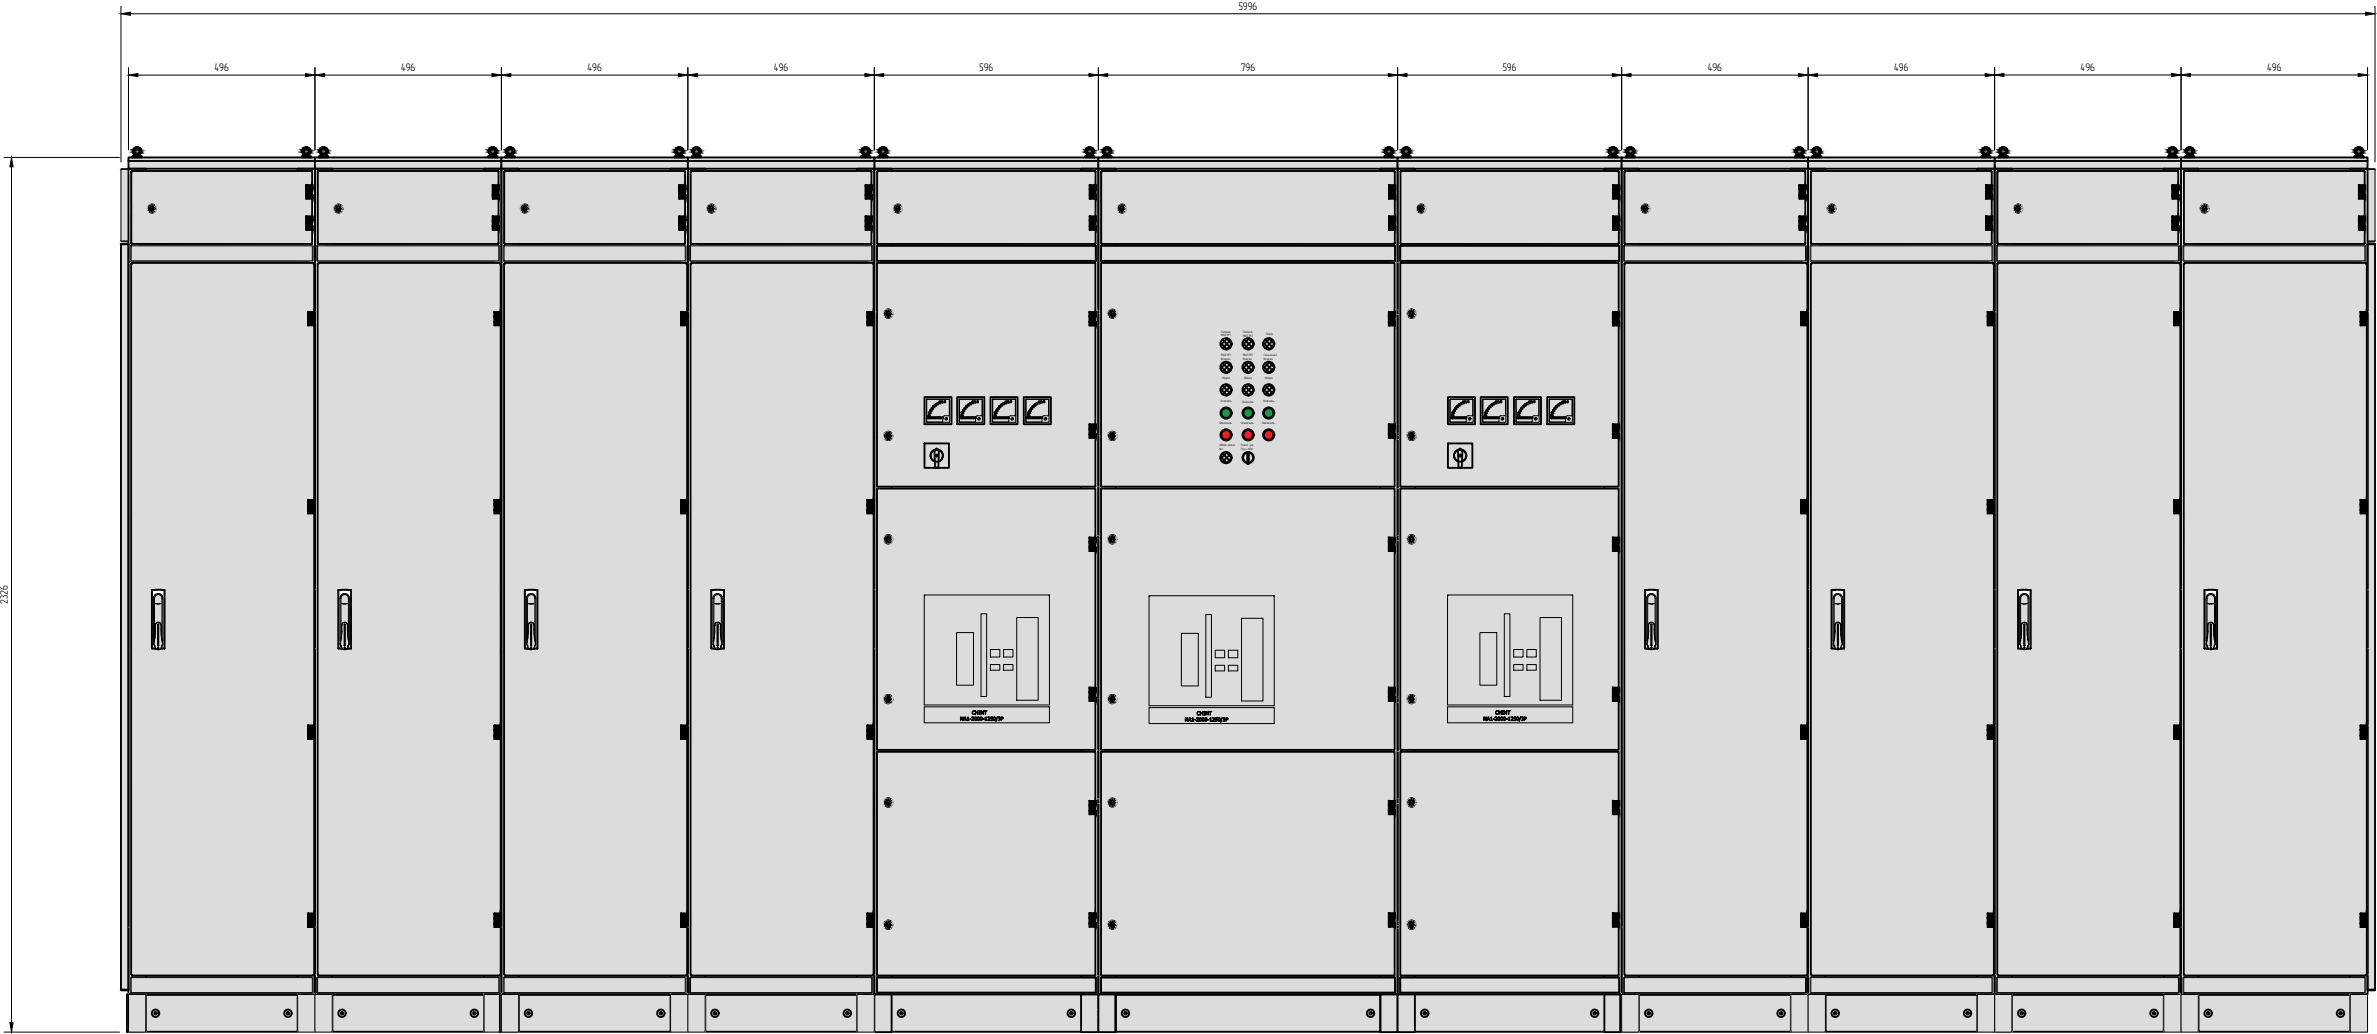

Взам. инв. N	
Подп. и дата	
Инв. подл.	

ООО«БОНПЕТ»
тел. 8 (800) 511-89-39
email: info@chint-electric.ru
сайт: chint-electric.ru

Изм.	Кол.уч.	Лист	N док.	Подпись	Дата	ГРЩ 2000А с отх. линиями артикул ГРЩ-Б-2000 (CHINT)	Стадия	Лист	Листов
Разработал							П	6	7
Проверил									
						Чертеж общего вида	ООО "БОНПЕТ" info@chint-electric.ru		
Утвердил									

Инф. подл.	Подп. и дата	Взам. инф. N

000«БОНПЕТ»
тел. 8 (800) 511-89-39
email: info@chint-electric.ru
saïm: chint-electric.ru

Изм.	Кол.уч.	Лист	N док.	Подпись	Дата				
Разработал						ГРЩ 2000А с отх. линиями артикул ГРЩ-Б-2000 (CHINT)	Стадия	Лист	Листов
Проверил							П	7	7
						Чертеж общего вида без дверей	ООО "БОНПЕТ" info@chint-electric.ru		
Утвердил									

