


Лист	Наименование	Примечание
ВЕДОМОСТЬ РАБОЧИХ ЧЕРТЕЖЕЙ ОСНОВНОГО КОМПЛЕКТА		
1	Общие данные	
2	ГРЩ 2500А с отх. линиями. Схема электрическая принципиальная	
3	ГРЩ 2500А с отх. линиями. Схема электрическая принципиальная	
4	Спецификация оборудования и материалов	
5	Спецификация оборудования и материалов	
6	Чертёж общего вида	
7	Чертёж общего вида без дверей	


Инв.№ подл.	Подп. и дата	Взам.инв. №	ООО «БОНПЕТ» тел. 8 (800) 511-89-39 email: info@chint-electric.ru сайт: chint-electric.ru									
Инв.№ подл.	Подп. и дата	Взам.инв. №	Изм.	Колуч.	Лист	№ док.	Подпись	Дата	ГРЩ 2500А с отх. линиями артикул ГРЩ-Б-2500 (CHINT)	Стадия	Лист	Листов
			Разработал							П	1	7
			Проверил									
			Утвердил									
Общие данные								ООО «БОНПЕТ» info@chint-electric.ru				

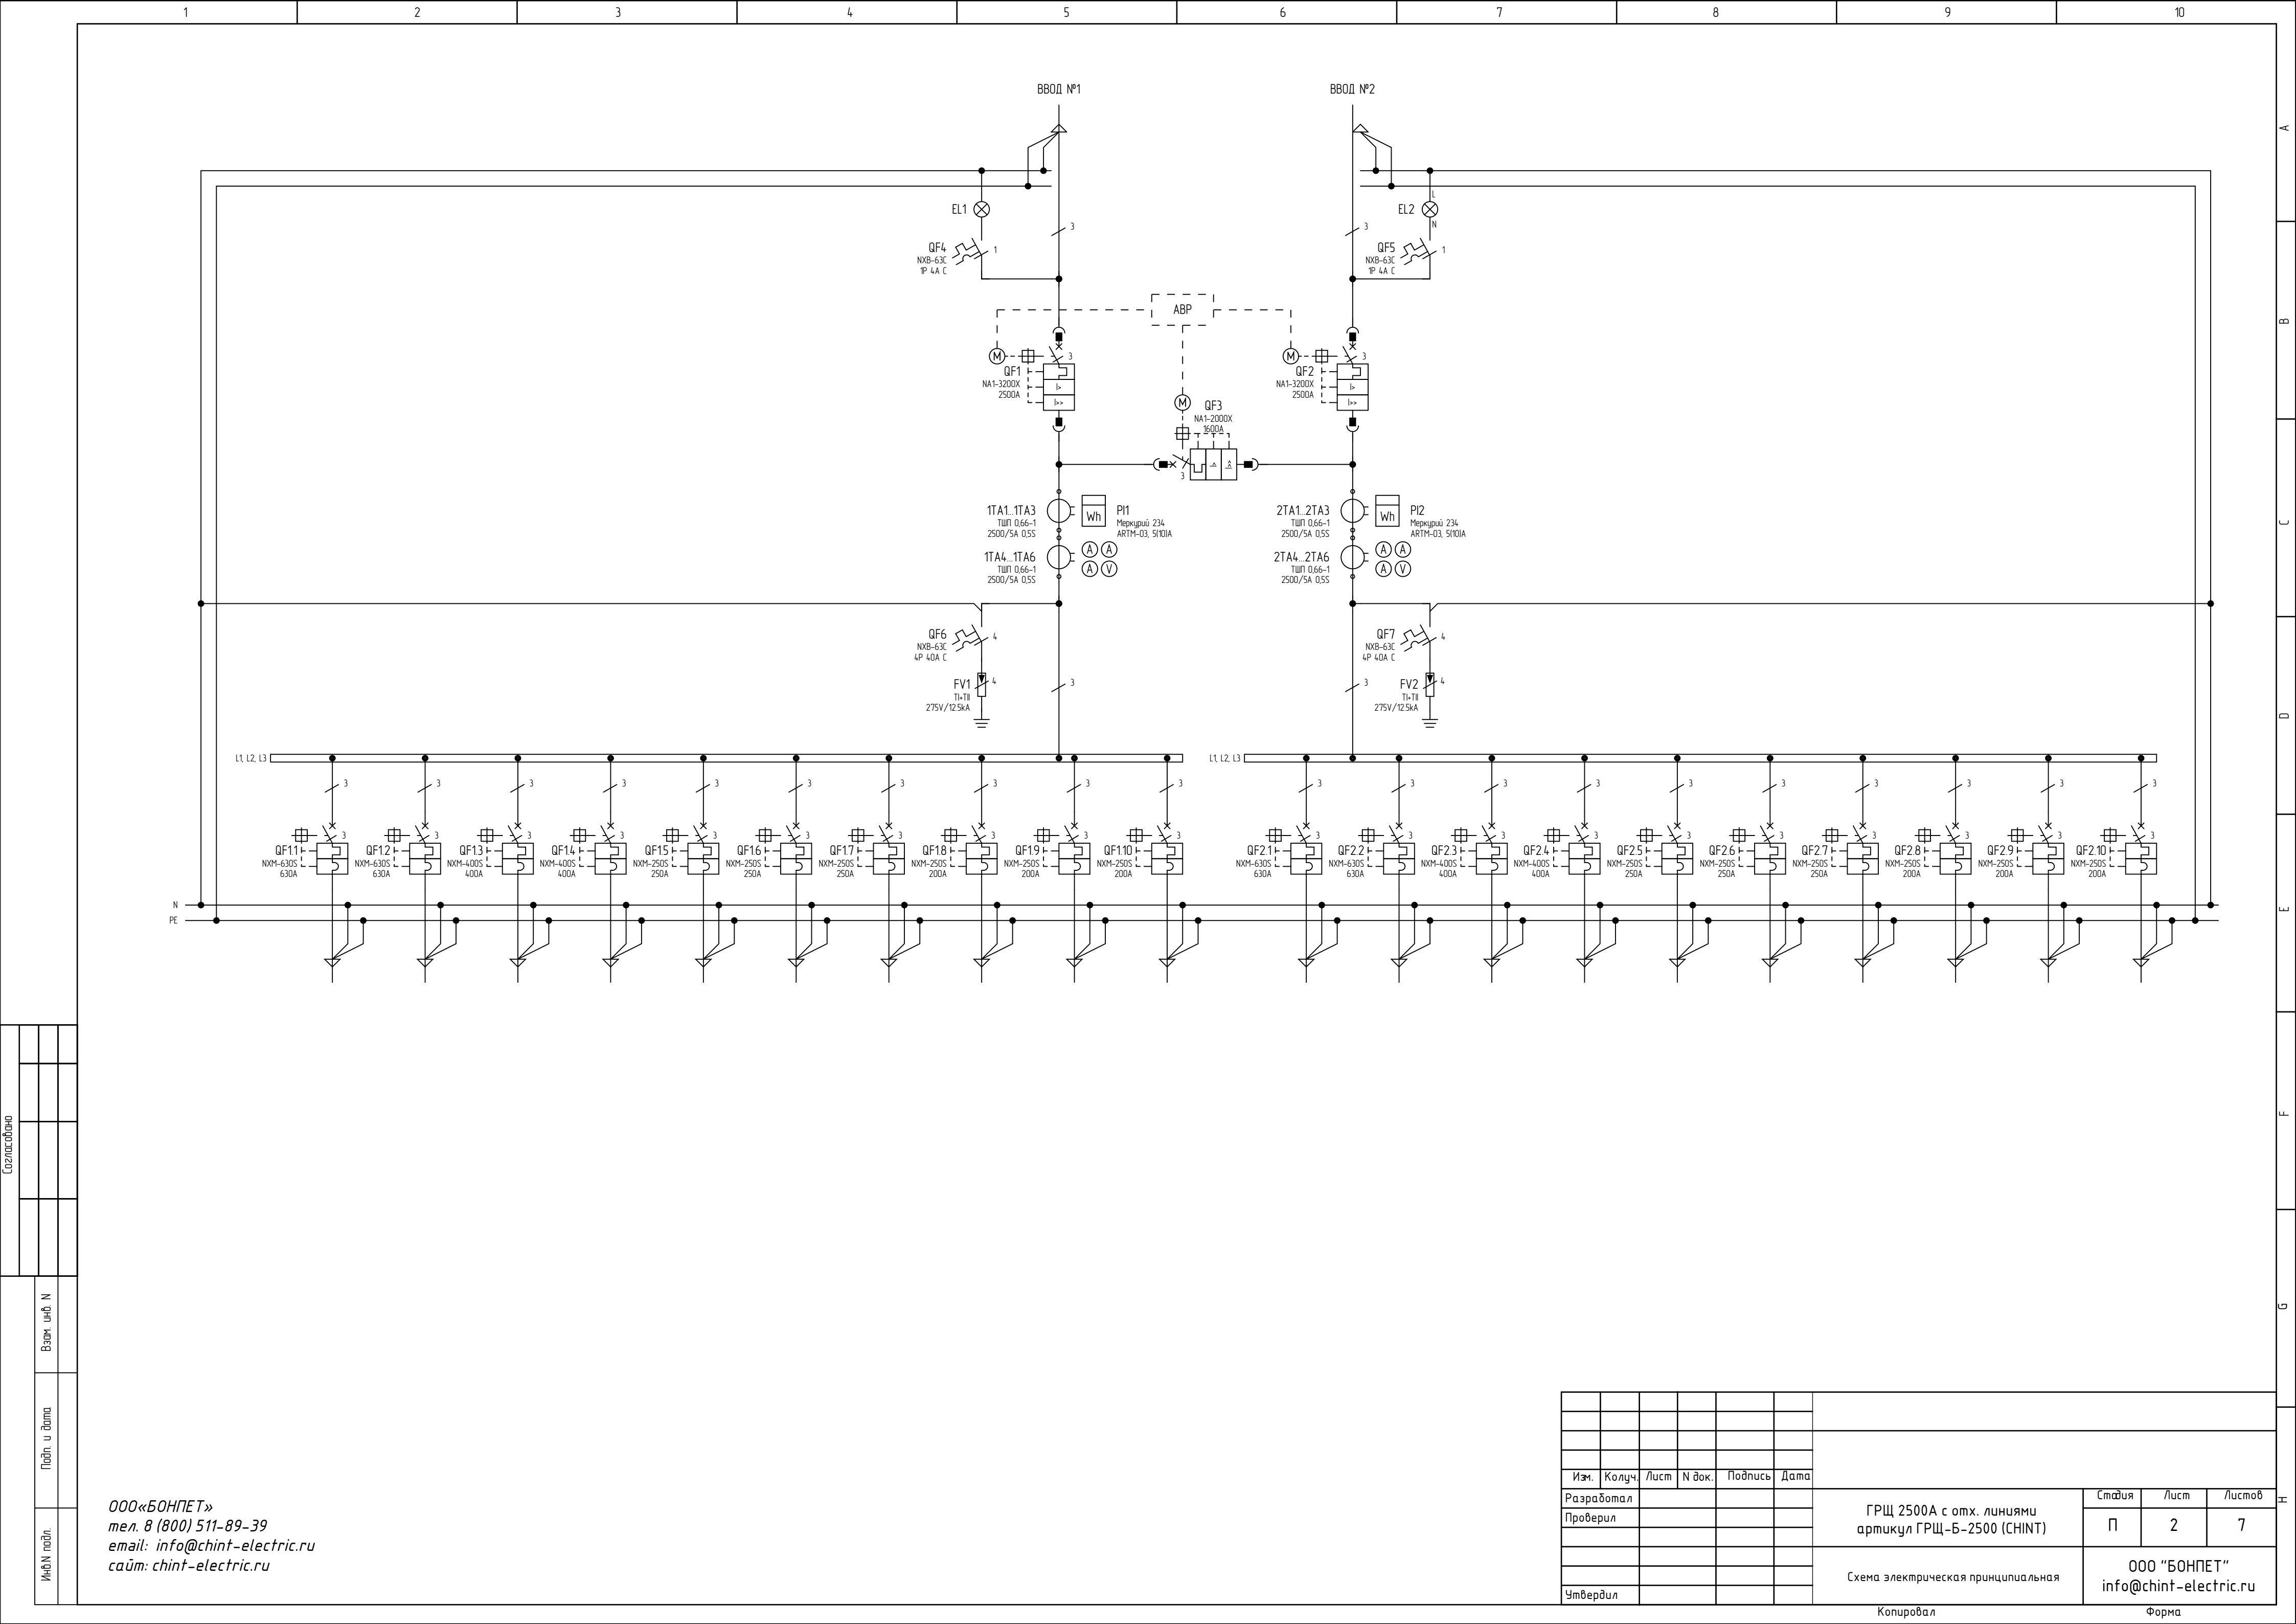

ИмбН подл.	Подп. и дата	Взам. имб. N
------------	--------------	--------------

ООО «БОИПЕТ»
тел. 8 (800) 511-89-39
email: info@chint-electric.ru
caum: chint-electric.ru

Изм.	Колуч	Лист	№ док.	Подп.	Дата

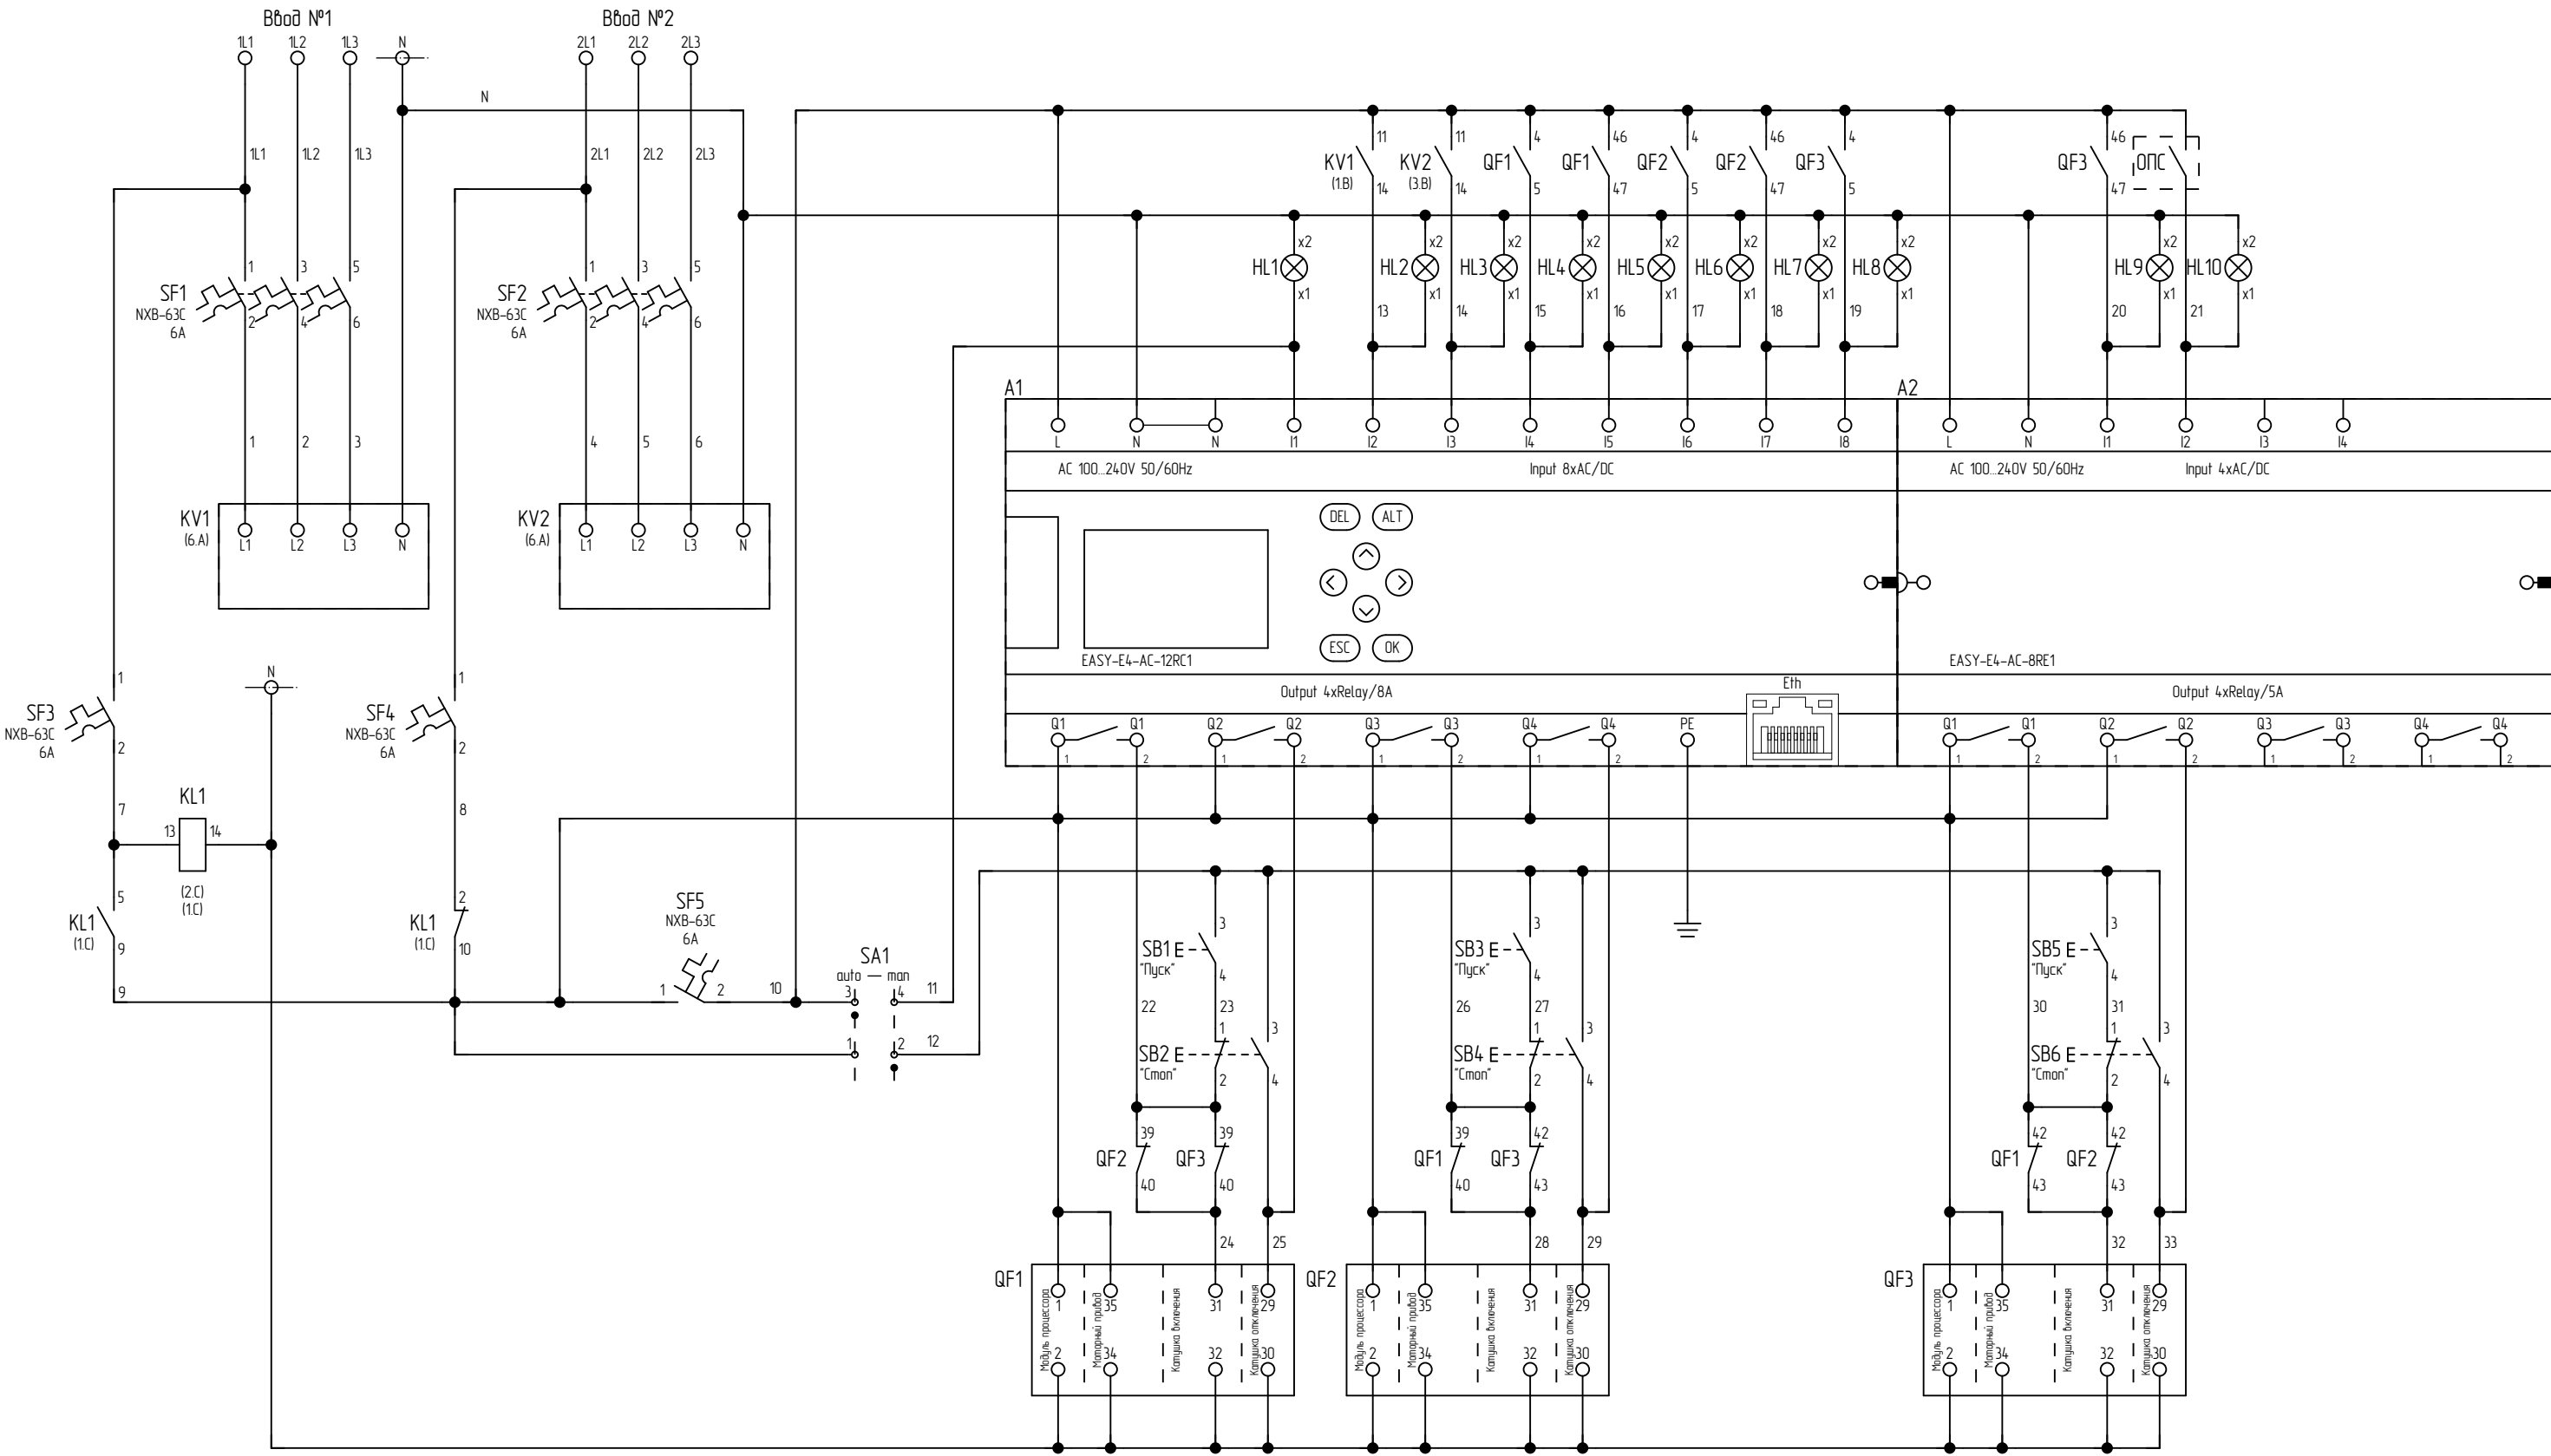


[illegible]

		1	2	3	4	5	6	7	8		9	10													
		Поз.	Наименование и техническая характеристика оборудования и материалов, завод-изготовитель (для импортного оборудования – страна фирма)	Тип, марка оборудования, обозначение документа и опросного листа	Код оборуду- дования, изделия, материала	Завод изготовитель	Ед. изм.	Кол.	Масса ед. оборуду- дования, кг	Примечание															
В		QF13, QF14, QF23, QF24	Авт. выкл. с термамагнитным расцепителем 3Р, 400А, 50кА	NXM-400S/3P 400A	131373	CHINT	шт.	4																	
		QF15 – QF17, QF25 – QF27	Авт. выкл. с термамагнитным расцепителем 3Р, 250А, 35кА	NXM-250S/3P 250A	131369	CHINT	шт.	6																	
		QF18 – QF110, QF28 – QF210	Авт. выкл. с термамагнитным расцепителем 3Р, 200А, 35кА	NXM-250S/3P 200A	131367	CHINT	шт.	6																	
С		QF3	Воздушный авт. выкл. 3Р, выдвиж., 1600А, 80 кА, AC220В тип М	NA1-2000X-1600	101098	CHINT	шт.	1	70,6																
		QF4, QF5	Автоматический выключатель 1Р, 4А, 6кА, хар. С	NXB-63C 1P 4A 6kA	814011	CHINT	шт.	2																	
		QF6, QF7	Автоматический выключатель 4Р, 40А, 6кА, хар. С	NXB-63C 4P 40A 6kA	814252	CHINT	шт.	2																	
У		SA1	Головка переключателя пластиковая на 2 положения (0–1) 60° с фиксацией	CP-S20-IP65	CPDS20	EMAS	шт.	1																	
		SA1, SB1 – SB6	Адаптер для крепления контактов к серии CM/CP	CA	CA	EMAS	шт.	7																	
		SA1, SB1 – SB6	Блок контакт “Старт” 1НО к серии CM/CP	C1	C1	EMAS	шт.	10																	
Д		SA1, SB2, SB4, SB6	Блок контакт “Стоп” 1НЗ к серии CM/CP	C2	C2	EMAS	шт.	4																	
		SB1, SB3, SB5	Головка кнопки черная пластиковая	CP-D-R-IP65	CPDH	EMAS	шт.	3																	
		SB2, SB4, SB6	Головка кнопки красная пластиковая	CP-D-R-IP65	CPDK	EMAS	шт.	3																	
		SF1, SF2	Автоматический выключатель 3Р, 6А, 6кА, хар. С	NXB-63C 3P 6A 6kA	814168	CHINT	шт.	2																	
		SF3 – SF5	Автоматический выключатель 1Р, 6А, 6кА, хар. С	NXB-63C 1P 6A 6kA	814012	CHINT	шт.	3																	
		1TA1...1TA3, 1TA4...1TA6, 2TA1...2TA3, 2TA4...2TA6	Трансформатор тока 0,66кВ, 5ВА, 2500/5А, кл. т. 0,5S	ТШП 0,66–1 2500/5А 0,5S	ТШП 0,66–1 2500/5А 0,5S	МЭТЗ им. Козлова	шт.	12																	
Взам. инв. N																									
Подп. и дата																									
Инв. подл.		ООО«БОИПЕТ» тел. 8 (800) 511-89-39 email: info@chint-electric.ru сайт: chint-electric.ru																							
		<table><tr><td></td><td></td><td></td><td></td><td></td><td></td></tr><tr><td>Изм.</td><td>Кол.уч</td><td>Лист</td><td>№док.</td><td>Подп.</td><td>Дата</td></tr></table>																Изм.	Кол.уч	Лист	№док.	Подп.	Дата	Лист	
Изм.	Кол.уч	Лист	№док.	Подп.	Дата																				
												5													

Инв.№ подл.	Подп. и дата	Взам. инв. №

ООО «БОИПЕТ»
тел. 8 (800) 511-89-39
email: info@chint-electric.ru
сайт: chint-electric.ru

Изм.	Кол.уч.	Лист	N док.	Подпись	Дата				
Разработал						ГРЩ 2500А с отх. линиями артикул ГРЩ-Б-2500 (CHINT)	Стадия	Лист	Листов
Проверил							П	6	7
						Чертеж общего вида	ООО "БОНПЕТ" info@chint-electric.ru		
Утвердил									

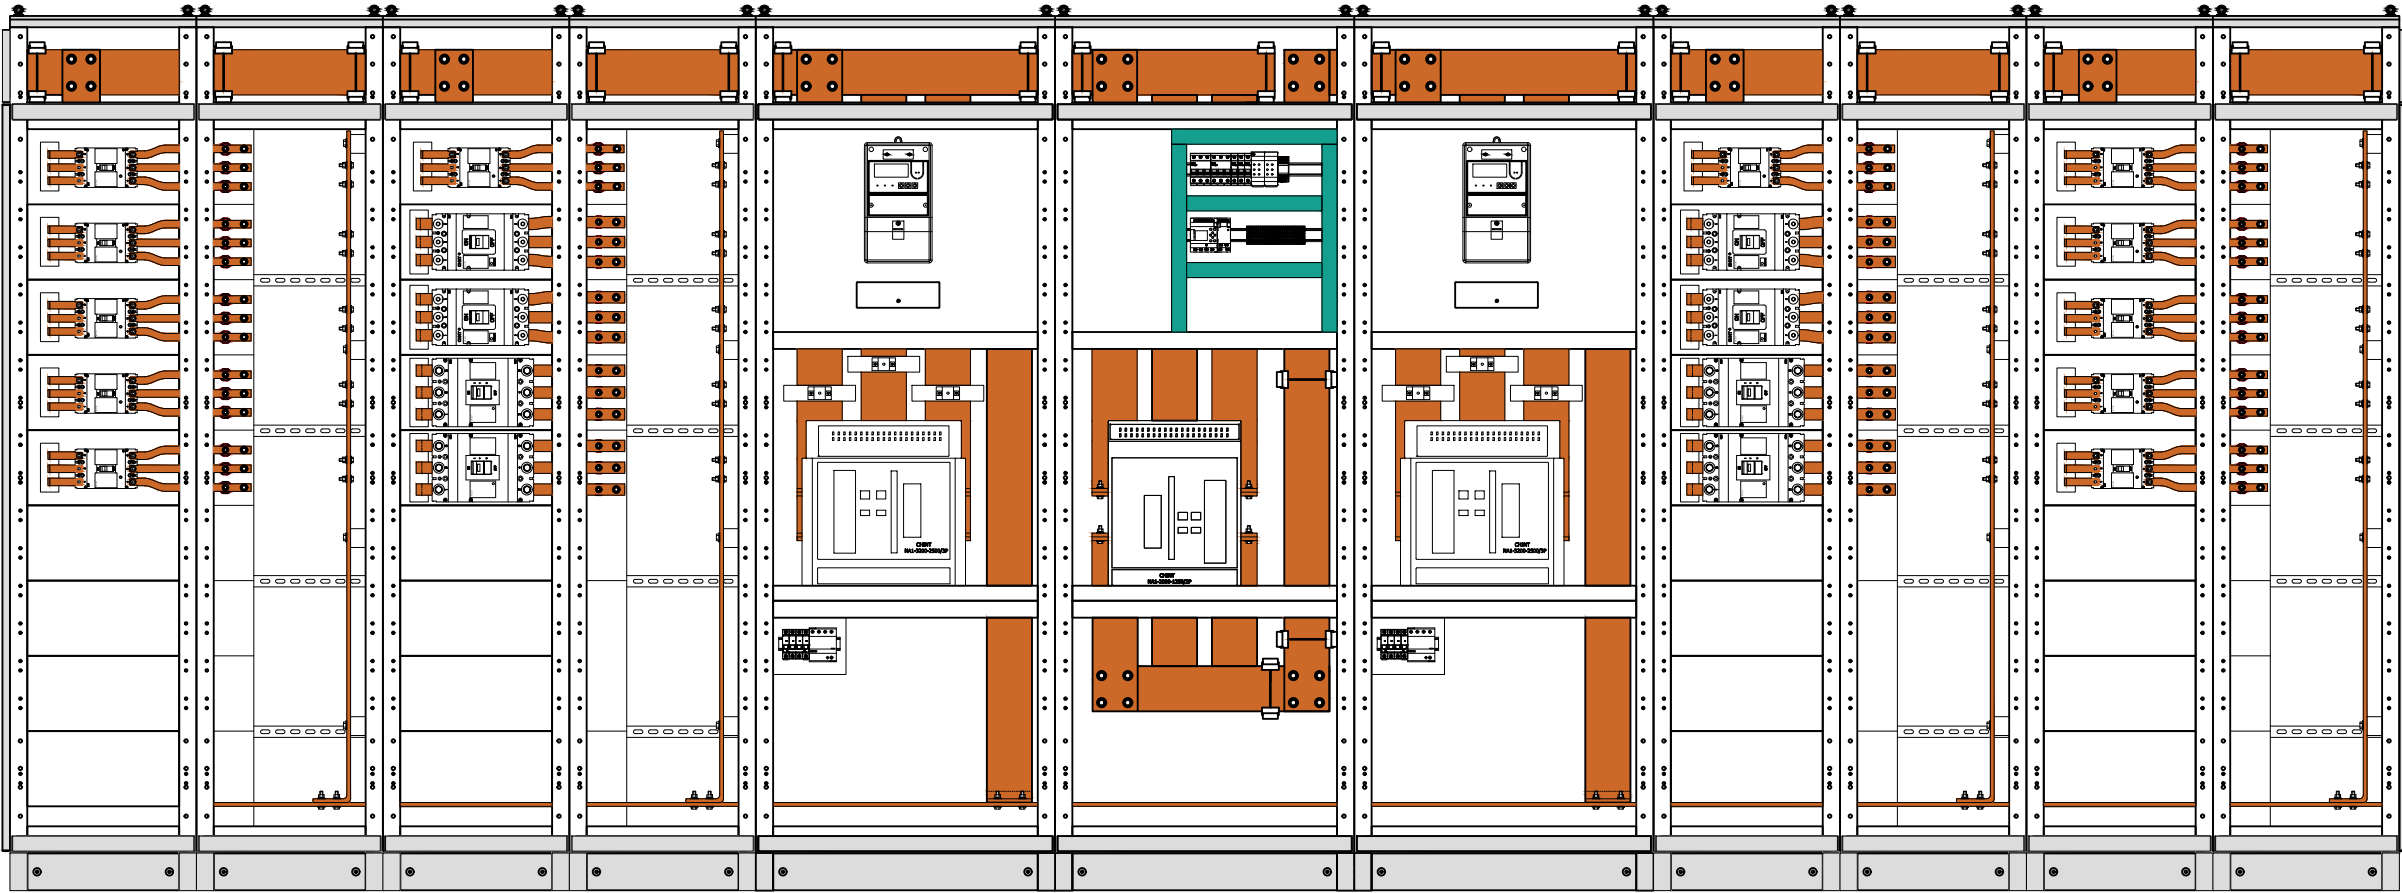

Инф. подл.	Взам. инф. N
Подп. и дата	

ООО «БОНПЕТ»
тел. 8 (800) 511-89-39
email: info@chint-electric.ru
сайт: chint-electric.ru

Изм.	Кол.уч.	Лист	N док.	Подпись	Дата						
Разработал						ГРЩ 2500А с отх. линиями артикул ГРЩ-Б-2500 (CHINT)			Стадия	Лист	Листов
Проверил									П	7	7
						Чертёж общего вида без дверей			ООО "БОНПЕТ" info@chint-electric.ru		
Утвердил											