


Лист	Наименование	Примечание
ВЕДОМОСТЬ РАБОЧИХ ЧЕРТЕЖЕЙ ОСНОВНОГО КОМПЛЕКТА		
1	Общие данные	
2	ГРЩ 3200А с отх. линиями. Схема электрическая принципиальная	
3	ГРЩ 3200А с отх. линиями. Схема электрическая принципиальная	
4	Спецификация оборудования и материалов	
5	Спецификация оборуд	
6	Чертёж общего вида	
7	Чертёж общего вида без дверей	

Инв.№ подл.	Подп. и дата	Взам.инв. №	ООО «БОНПЕТ» тел. 8 (800) 511-89-39 email: info@chint-electric.ru сайт: chint-electric.ru									
Инв.№ подл.	Подп. и дата	Взам.инв. №	Изм.	Колуч.	Лист	№ док.	Подпись	Дата	ГРЩ 3200А с отх. линиями артикул ГРЩ-Б-3200 (CHINT)	Стадия	Лист	Листов
			Разработал							П	1	7
			Проверил									
			Утвердил									
Общие данные								ООО «БОНПЕТ» info@chint-electric.ru				

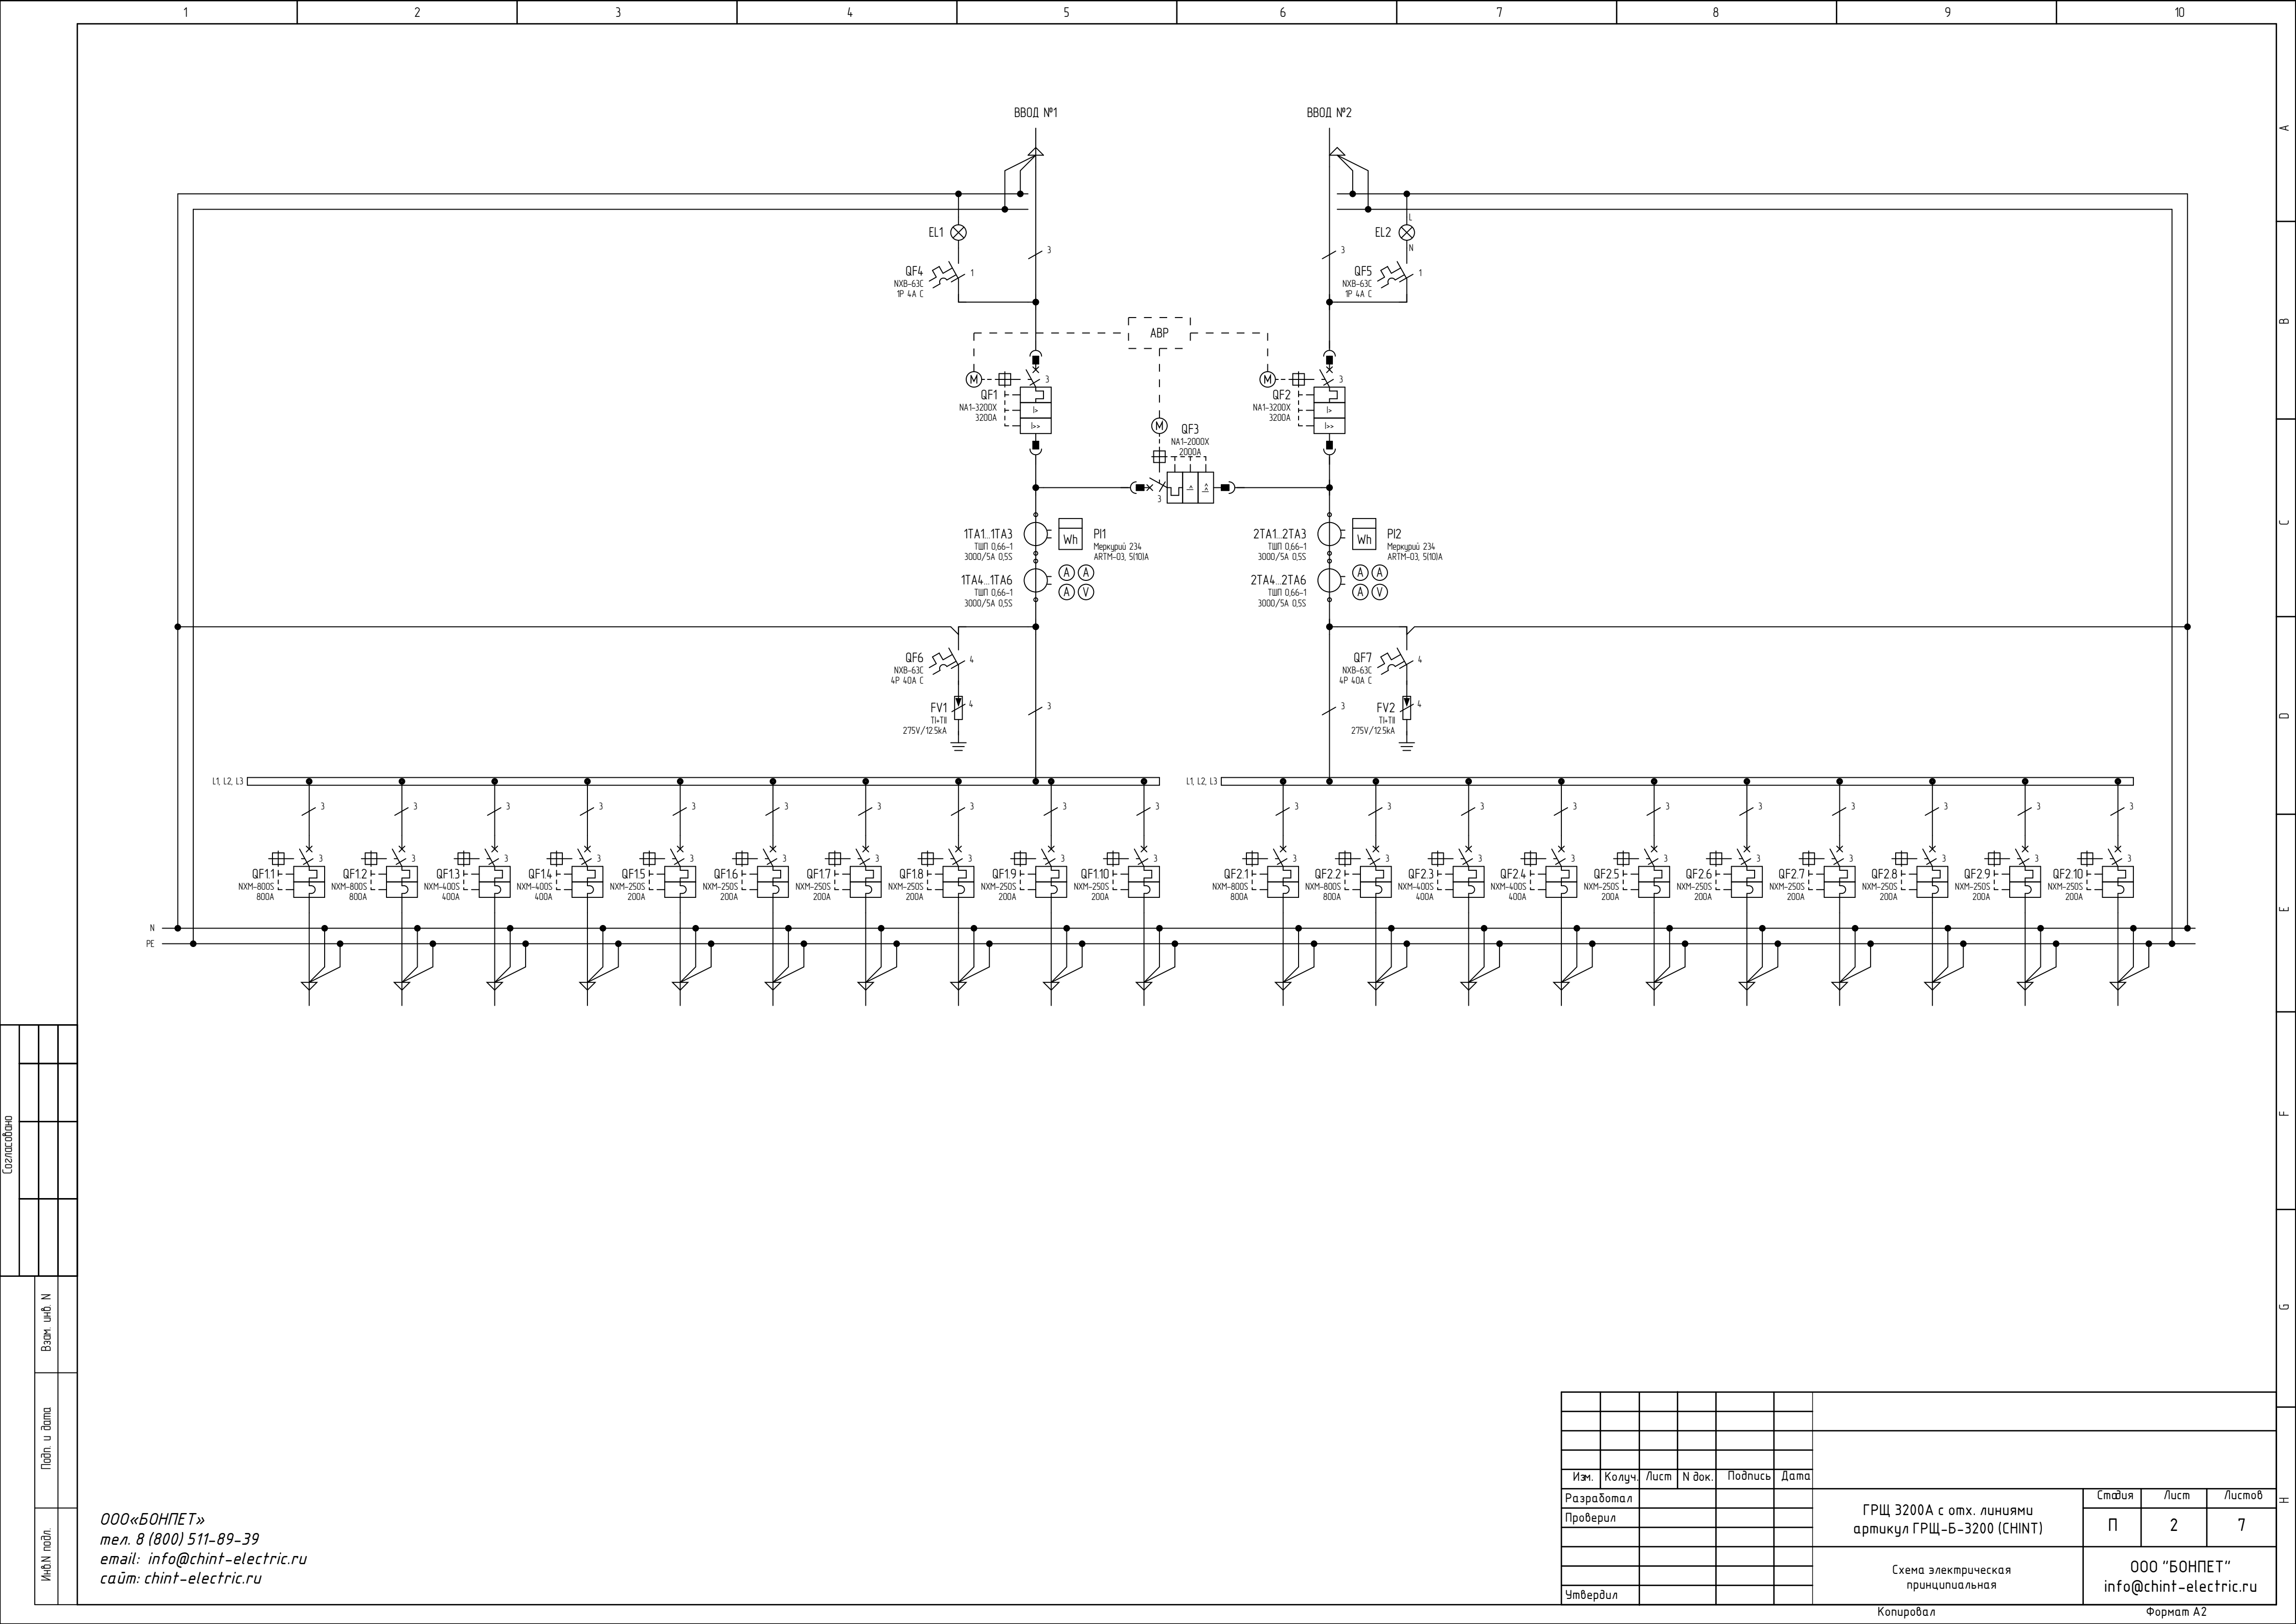


ИхбН подл.	Подп. и дата	Взам. инб. N

ООО «БОИПЕТ»
тел. 8 (800) 511-89-39
email: info@chint-electric.ru
сайт: chint-electric.ru



Изм.	Кол.уч.	Лист	№ док.	Подп.	Дата

Копировал

Формат А3

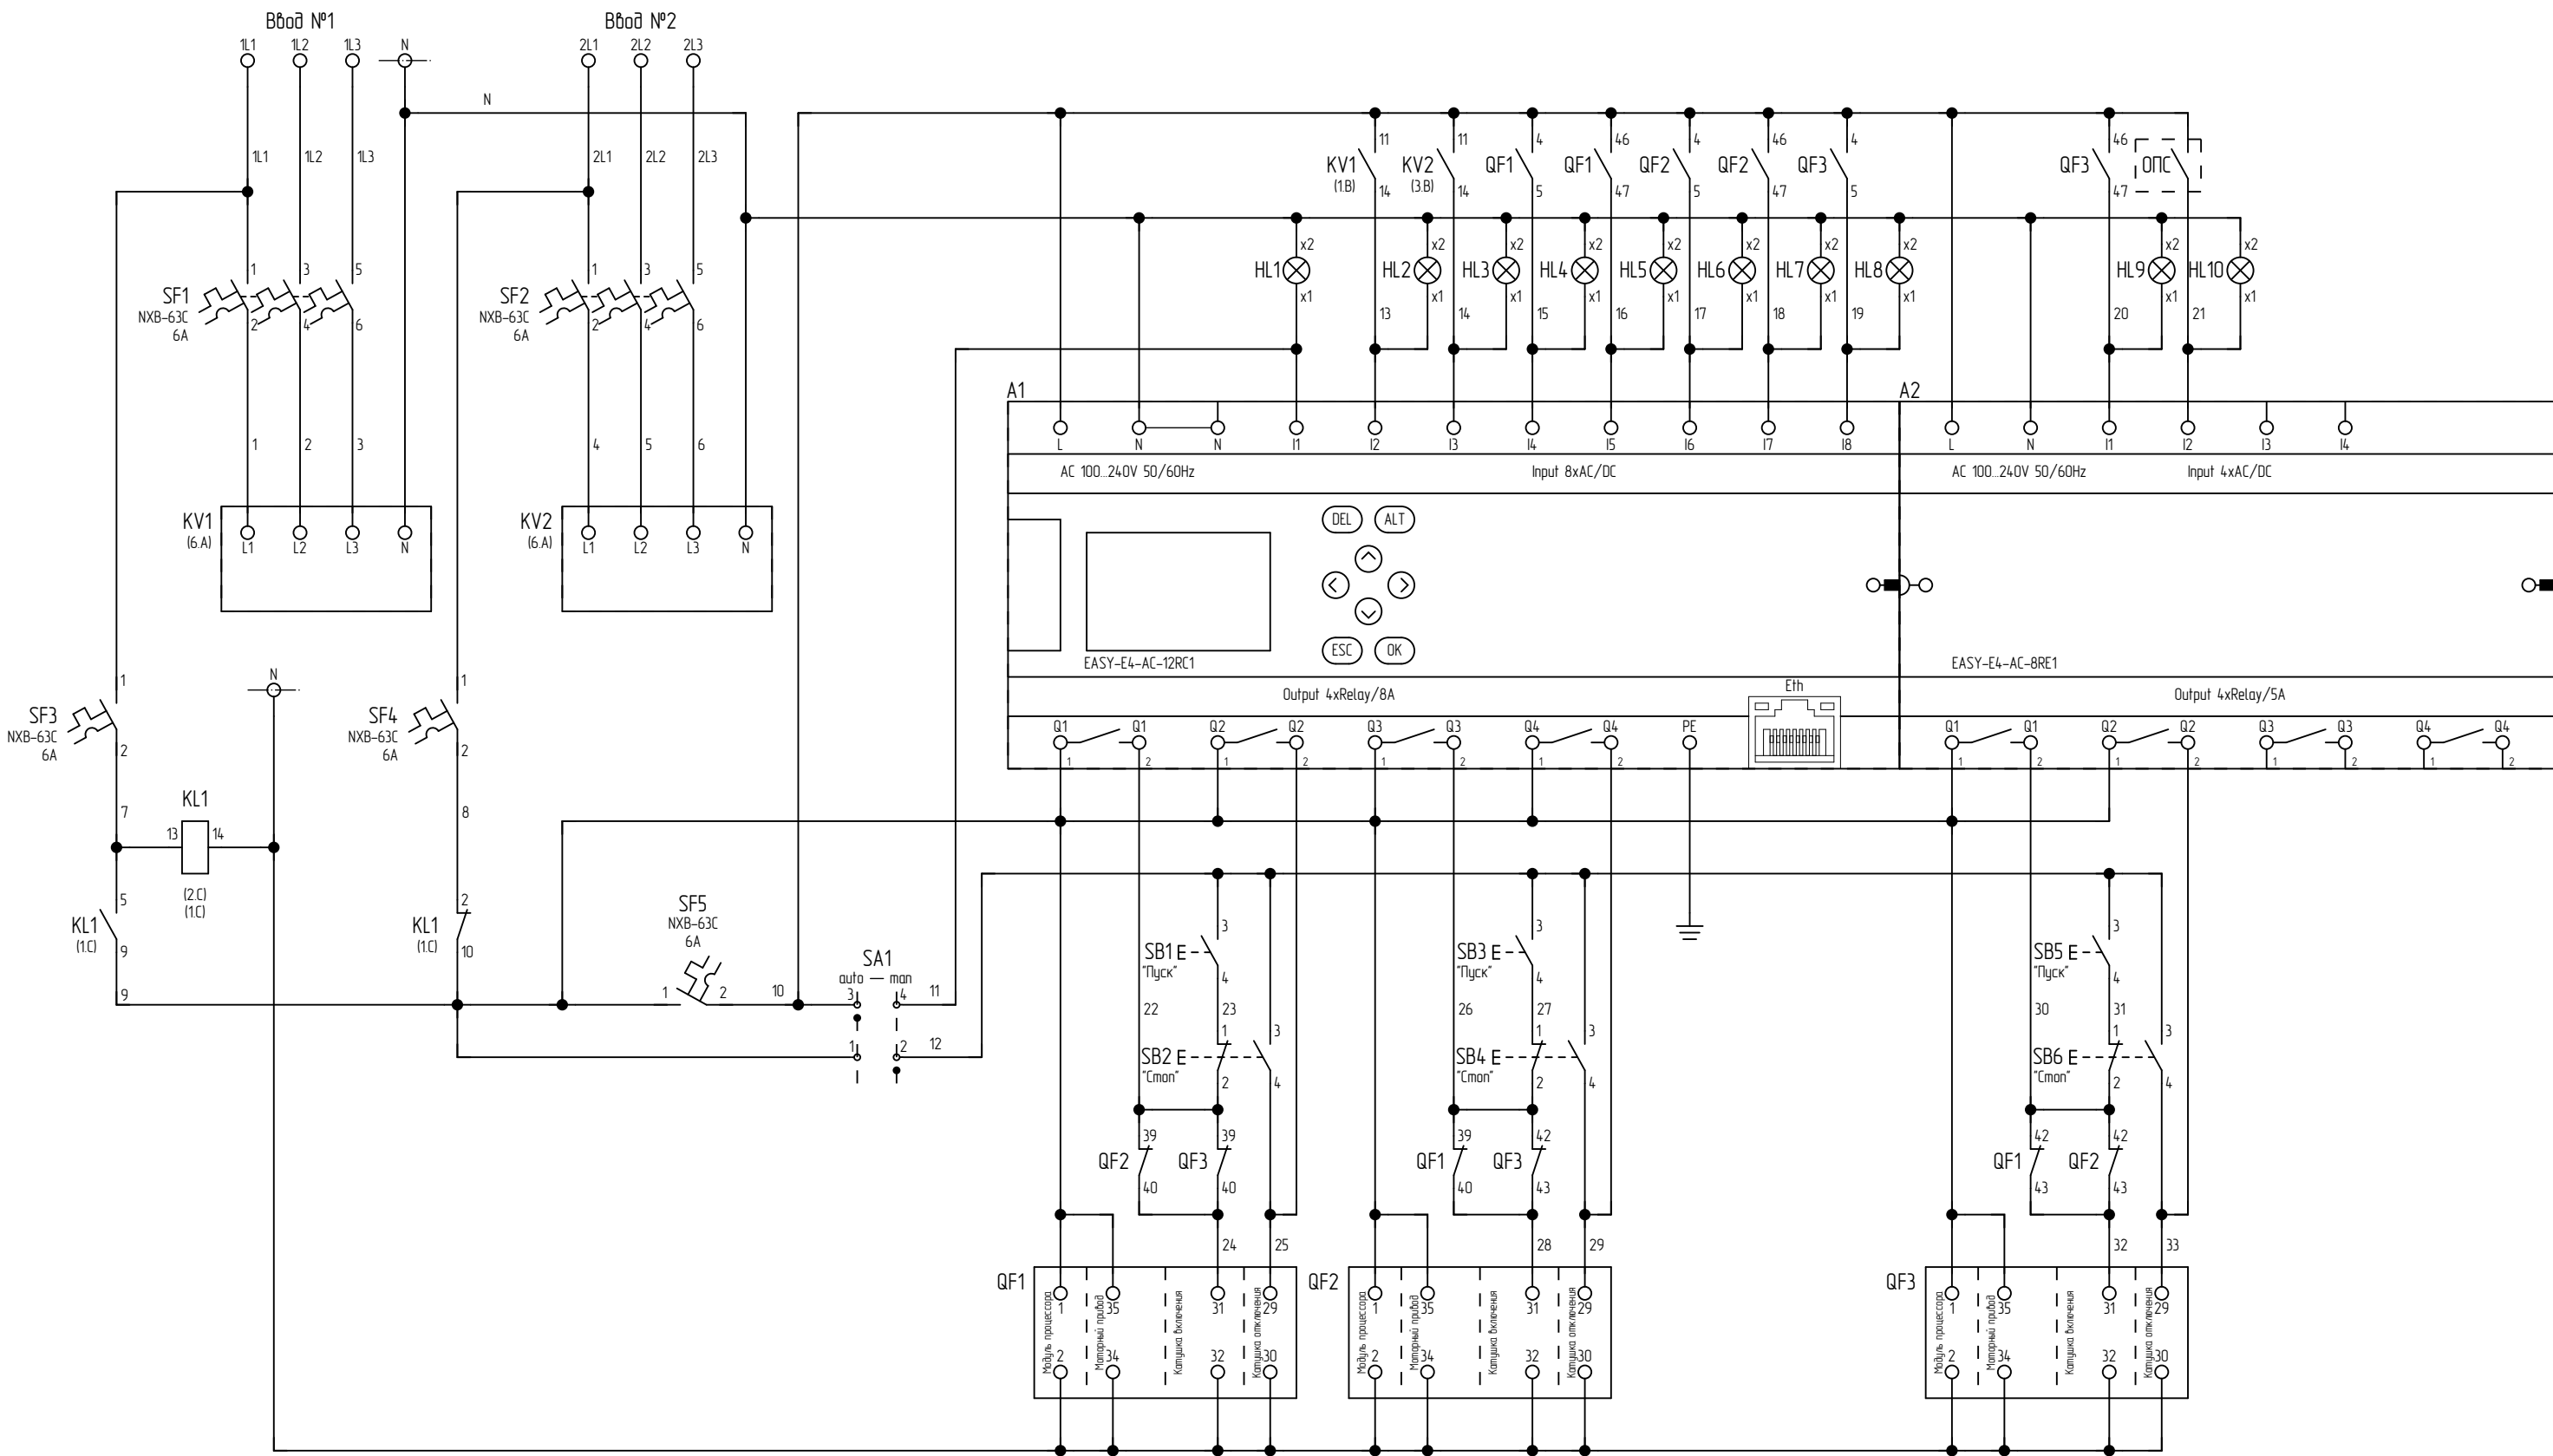


		1	2	3	4	5	6	7	8		9	10
		Поз.	Наименование и техническая характеристика оборудования и материалов, завод-изготовитель (для импортного оборудования – страна фирма)	Тип, марка оборудования, обозначение документа и опросного листа	Код оборуду- дования, изделия, материала	Завод изготовитель	Ед. изм.	Кол.	Масса ед. оборуду- дования, кг	Примечание		
В	А	QF13, QF14, QF23, QF24	Авт. выкл. с термамагнитным расцепителем 3P, 400А, 50кА	NXM-400S/3P 400A	131373	CHINT	шт.	4				
		QF15 – QF110, QF25 – QF210	Авт. выкл. с термамагнитным расцепителем 3P, 200А, 35кА	NXM-250S/3P 200A	131367	CHINT	шт.	12				
		QF3	Воздушный авт. выкл. 3P, выдвиг., 2000А, 80 кА, AC220В тип М	NA1-2000X-2000	101100	CHINT	шт.	1	78,6			
	С	QF4, QF5	Автоматический выключатель 1P, 4А, 6кА, хар. С	NXB-63C 1P 4A 6kA	814011	CHINT	шт.	2				
		QF6, QF7	Автоматический выключатель 4P, 40А, 6кА, хар. С	NXB-63C 4P 40A 6kA	814252	CHINT	шт.	2				
		SA1	Головка переключателя пластиковая на 2 положения (0-1) 60° с фиксацией	CP-S20-IP65	CPDS20	EMAS	шт.	1				
	Д	SA1, SB1 – SB6	Адаптер для крепления контактов к серии CM/CP	CA	CA	EMAS	шт.	7				
		SA1, SB1 – SB6	Блок контакт "Старт" 1НО к серии CM/CP	C1	C1	EMAS	шт.	10				
		SA1, SB2, SB4, SB6	Блок контакт "Стоп" 1НЗ к серии CM/CP	C2	C2	EMAS	шт.	4				
	Е	SB1, SB3, SB5	Головка кнопки черная пластиковая	CP-D-R-IP65	CPDH	EMAS	шт.	3				
		SB2, SB4, SB6	Головка кнопки красная пластиковая	CP-D-R-IP65	CPDK	EMAS	шт.	3				
		SF1, SF2	Автоматический выключатель 3P, 6А, 6кА, хар. С	NXB-63C 3P 6A 6kA	814168	CHINT	шт.	2				
	З	SF3 – SF5	Автоматический выключатель 1P, 6А, 6кА, хар. С	NXB-63C 1P 6A 6kA	814012	CHINT	шт.	3				
		1TA1...1TA3, 1TA4...1TA6, 2TA1...2TA3, 2TA4...2TA6	Трансформатор тока 0,66кВ, 5ВА, 3000/5А, кл. т. 0.5S	ТШП 0,66-1 3000/5А 0,5S	ТШП 0,66-1 3000/5А 0,5S	МЭТЗ им. Козлова	шт.	12				
И	Взам. инв. N	Подп. и дата	Инв. N подл.	ООО«БОИПЕТ» тел. 8 (800) 511-89-39 email: info@chint-electric.ru сайт: chint-electric.ru Изм. Колуч Лист № док. Подп. Дата Лист 5								

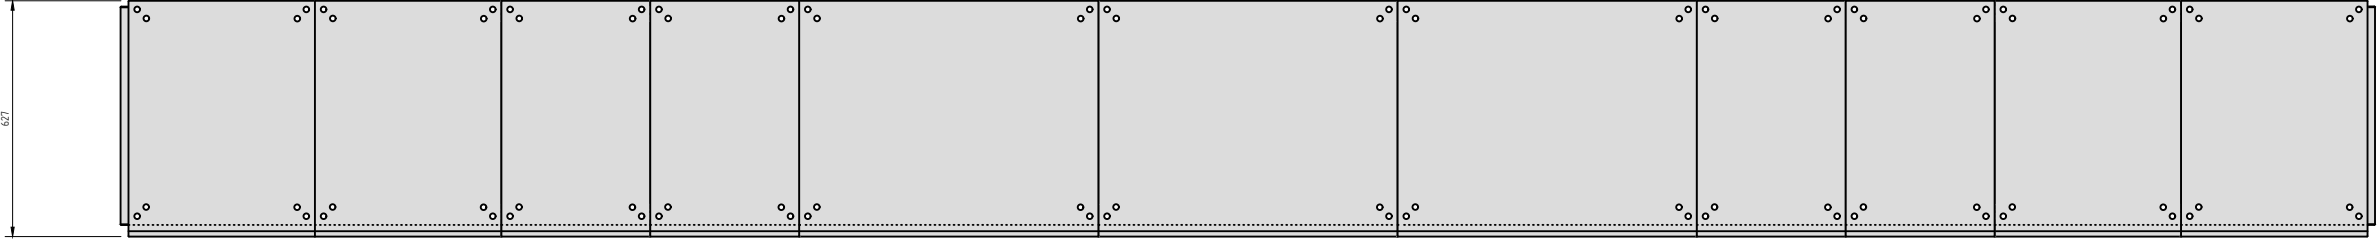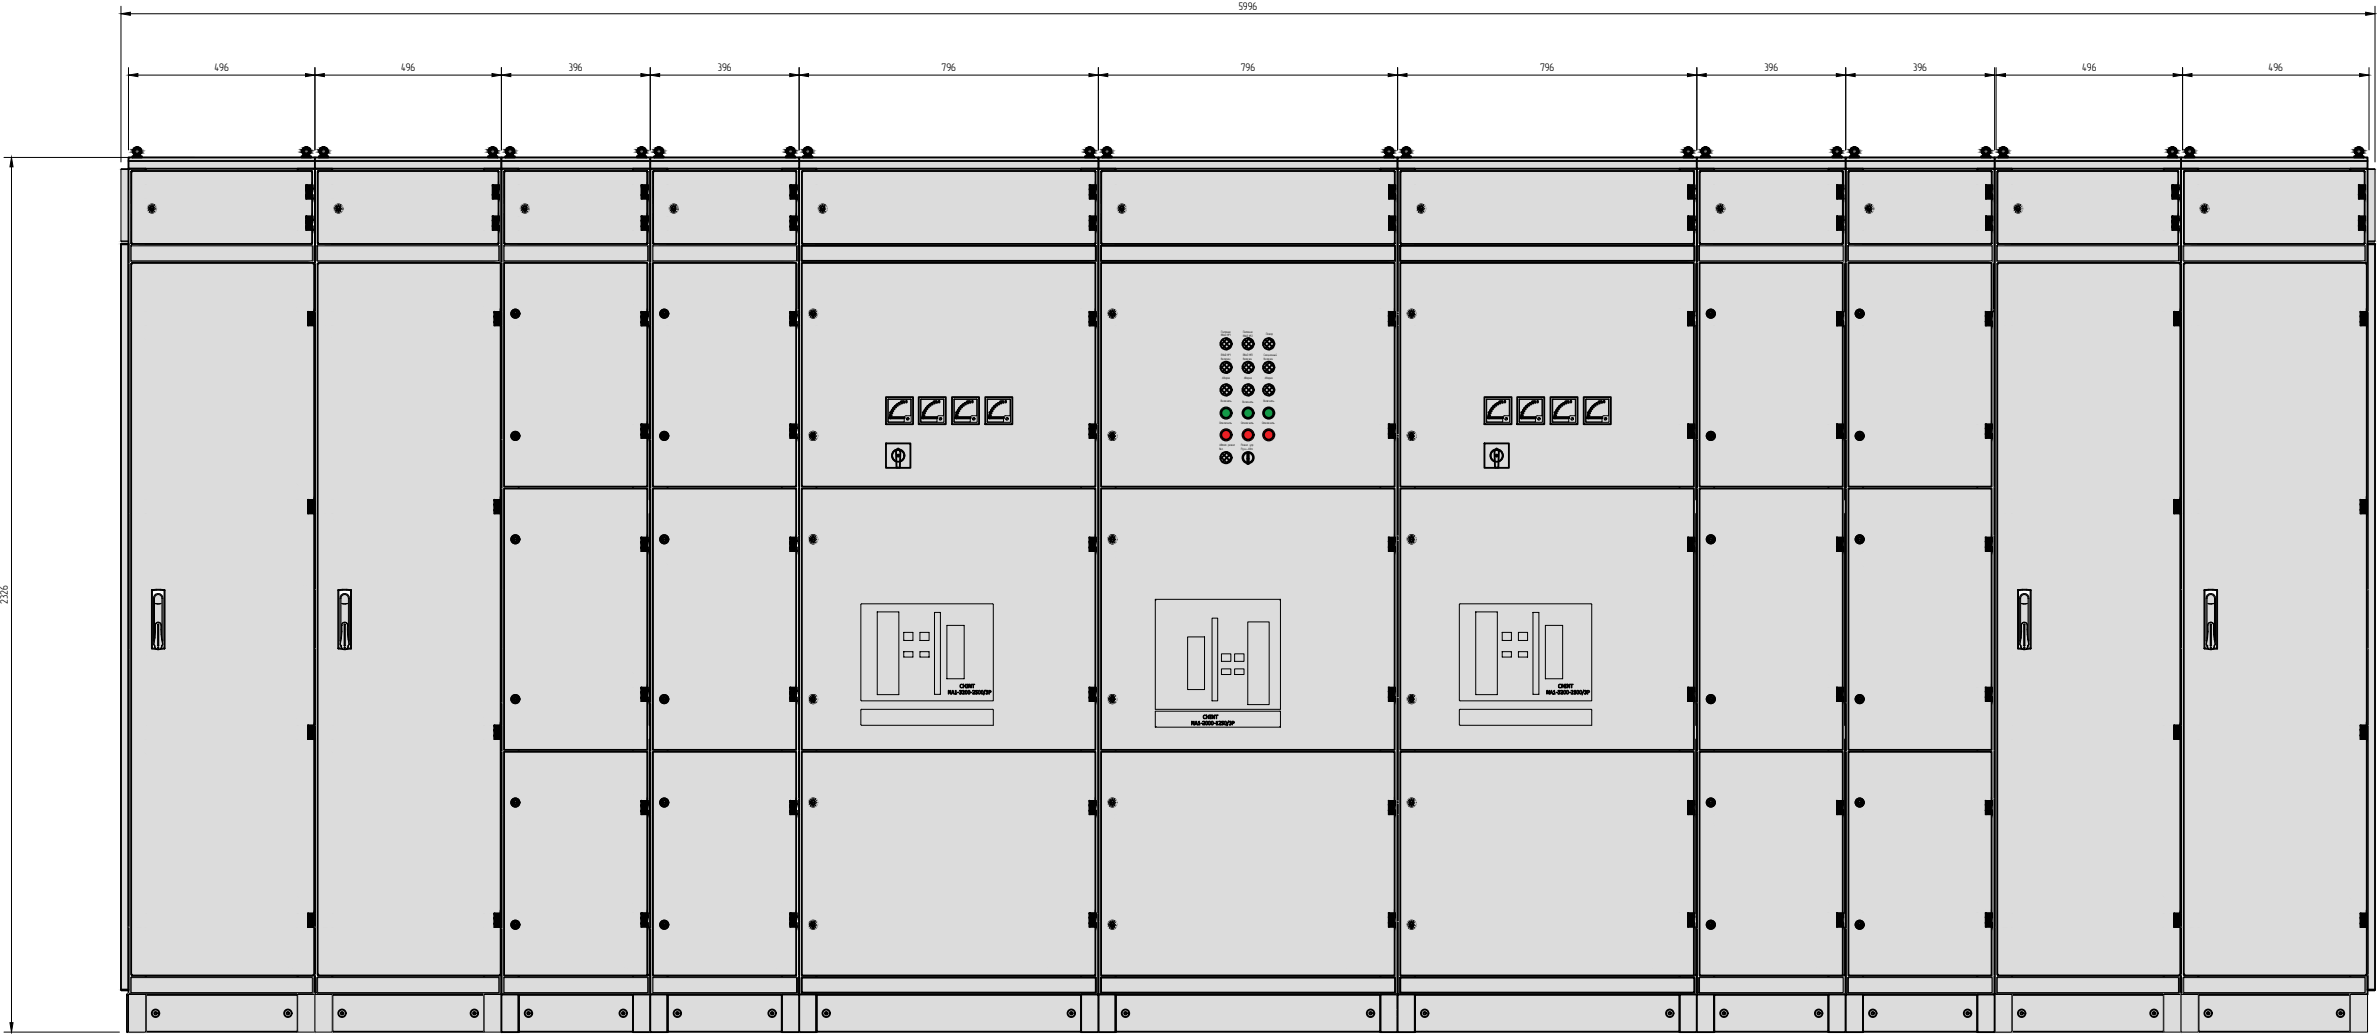

Взам. инв. N	
Подп. и дата	
Инв. подл.	

ООО «БОНПЕТ»
тел. 8 (800) 511-89-39
email: info@chint-electric.ru
сайт: chint-electric.ru

Изм.	Кол.уч.	Лист	N док.	Подпись	Дата							
Разработал						ГРЩ 3200А с отх. линиями артикул ГРЩ-Б-3200 (CHINT)		Стадия	Лист	Листов		
Проверил								П	6	7		
						Чертеж общего вида		ООО "БОНПЕТ" info@chint-electric.ru				
Утвердил												

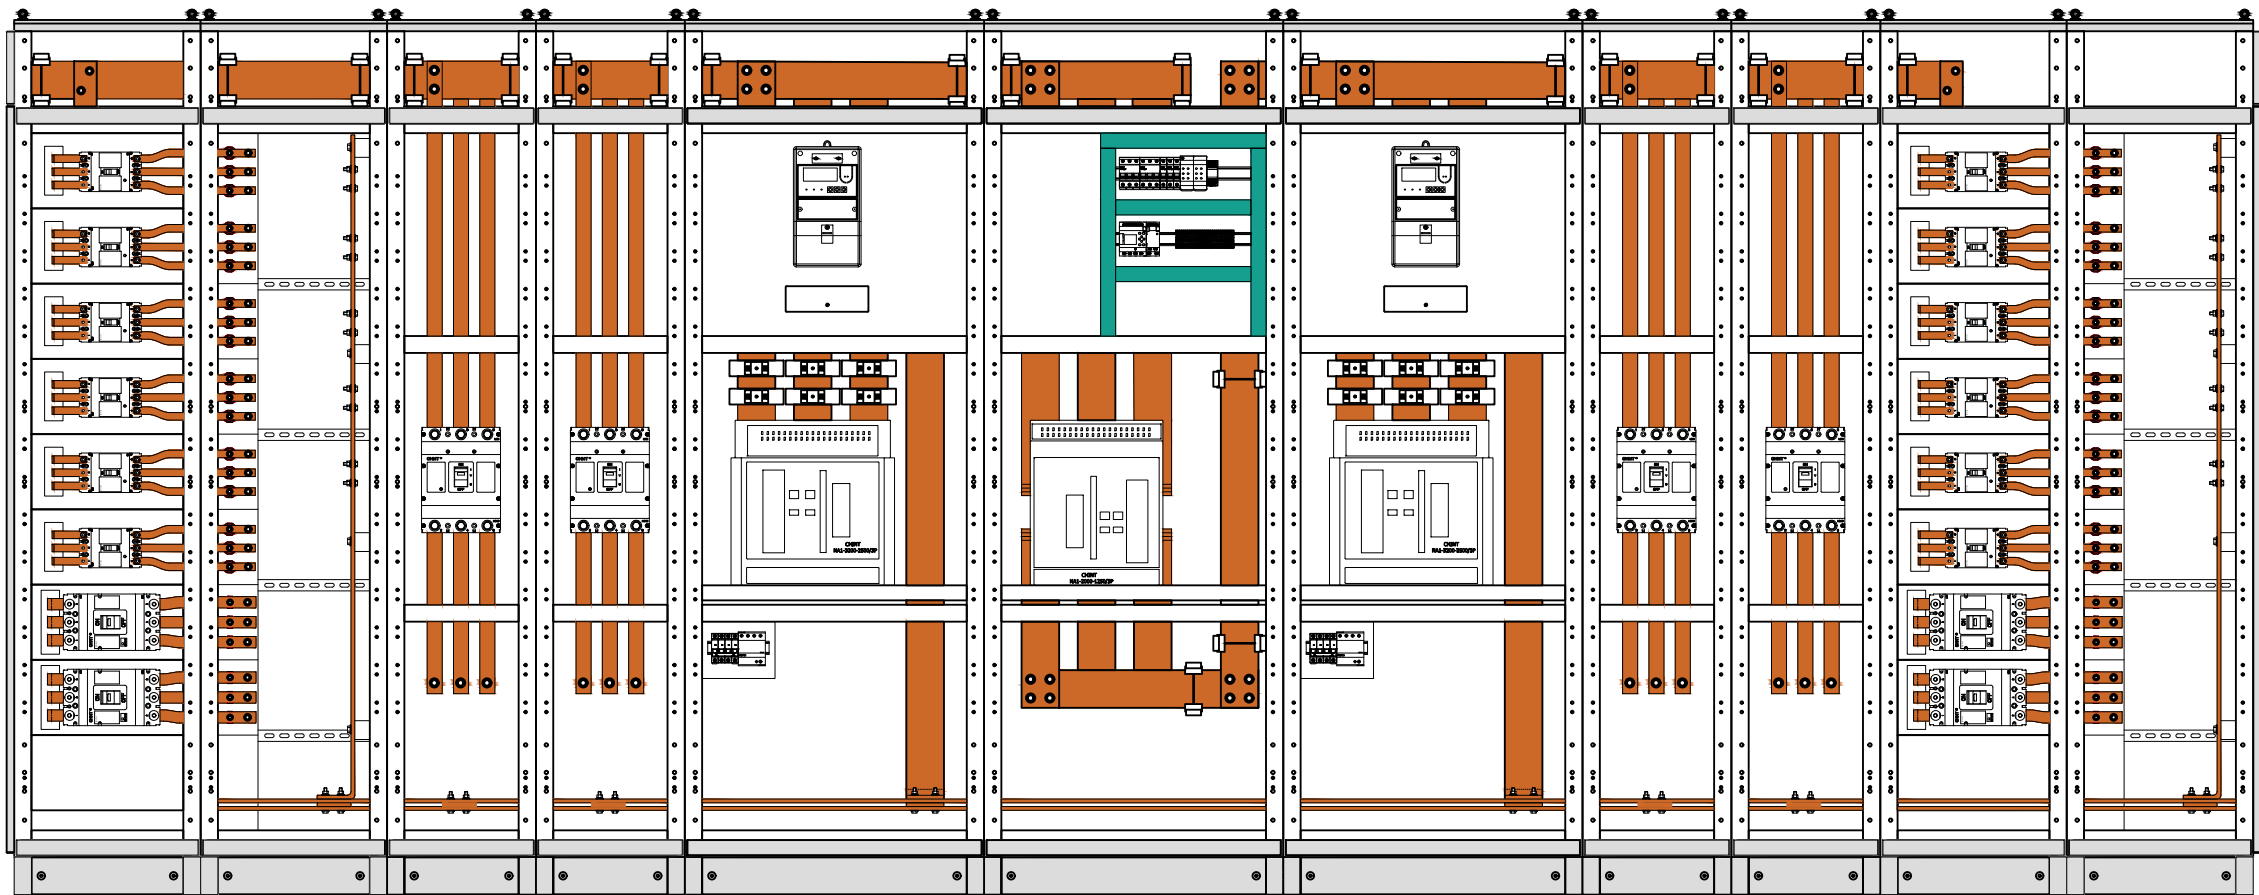

Инф. подл.	Подп. и дата	Взам. инф. N

ООО «БОНПЕТ»
тел. 8 (800) 511-89-39
email: info@chint-electric.ru
сайт: chint-electric.ru

Изм.	Кол.уч.	Лист	N док.	Подпись	Дата	ГРЩ 3200А с отх. линиями артикул ГРЩ-Б-3200 (CHINT)	Стадия	Лист	Листов
Разработал							П	7	7
Проверил									
						Чертеж общего вида без дверей	ООО "БОНПЕТ" info@chint-electric.ru		
Утвердил									