


Лист	Наименование	Примечание
ВЕДОМОСТЬ РАБОЧИХ ЧЕРТЕЖЕЙ ОСНОВНОГО КОМПЛЕКТА		
1	Общие данные	
2	АВР-К-400-2-1. Схема электрическая принципиальная	
3	Спецификация оборудования и материалов	
4	АВР-К-400-2-1. Чертеж внешнего вида	

Инв.№ подл.	Изм.	Кол.уч.	Лист	N док.	Подпись	Дата				
Инв.№ подл.	Изм.	Кол.уч.	Лист	N док.	Подпись	Дата	ABP 400A на контакторах артикул ABP-K-400-2-1 (CHINT)	Стадия	Лист	Листов
								П	1	4
								Групповая спецификация изделий ООО "БОНПЕТ" info@chint-electric.ru		

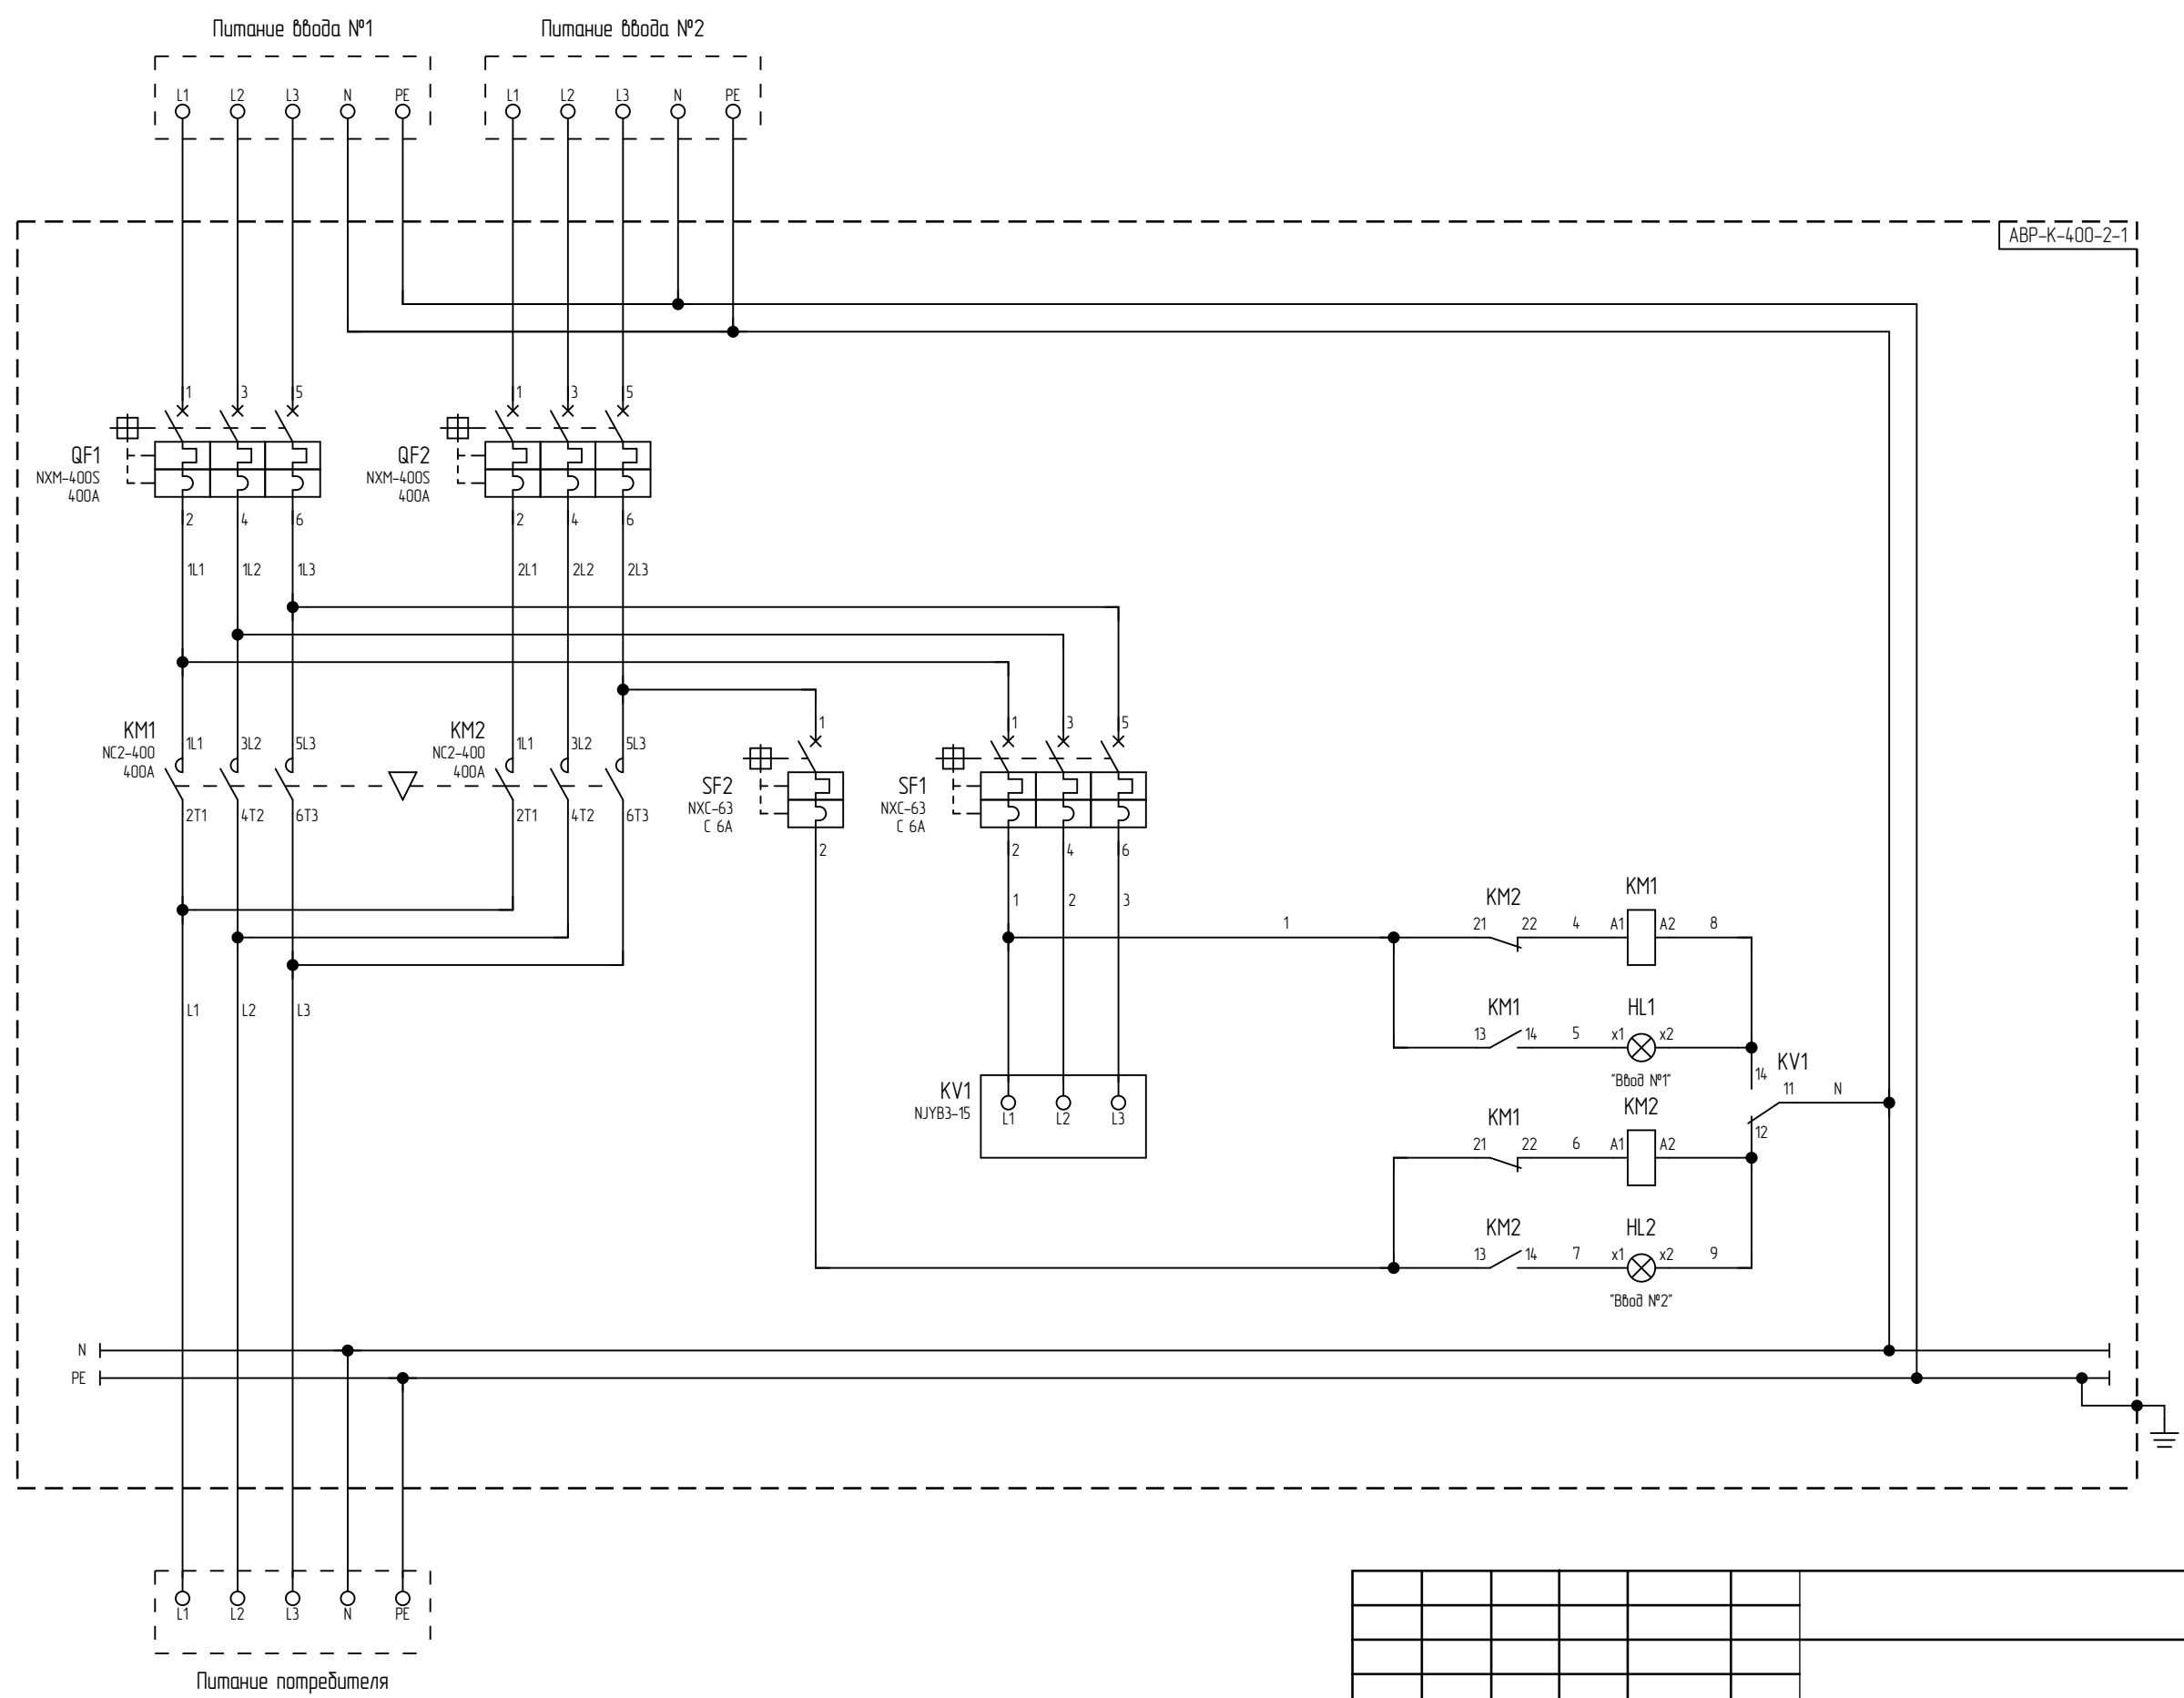


Изм. N	Взам. инв. N
Подп. и дата	
Изм. N	


Изм.	Кол.уч.	Лист	N док.	Подпись	Дата				
Разработал						ABP 400A на контакторах артикул ABP-K-400-2-1 (CHINT)	Стадия	Лист	Листов
Проверил							П	2	4
						Схема электрическая принципиальная	ООО "БОНПЕТ" info@chint-electric.ru		
Утвердил									

Инд. N подл.	Подп. и дата	Взам. инб. N

[illegible]

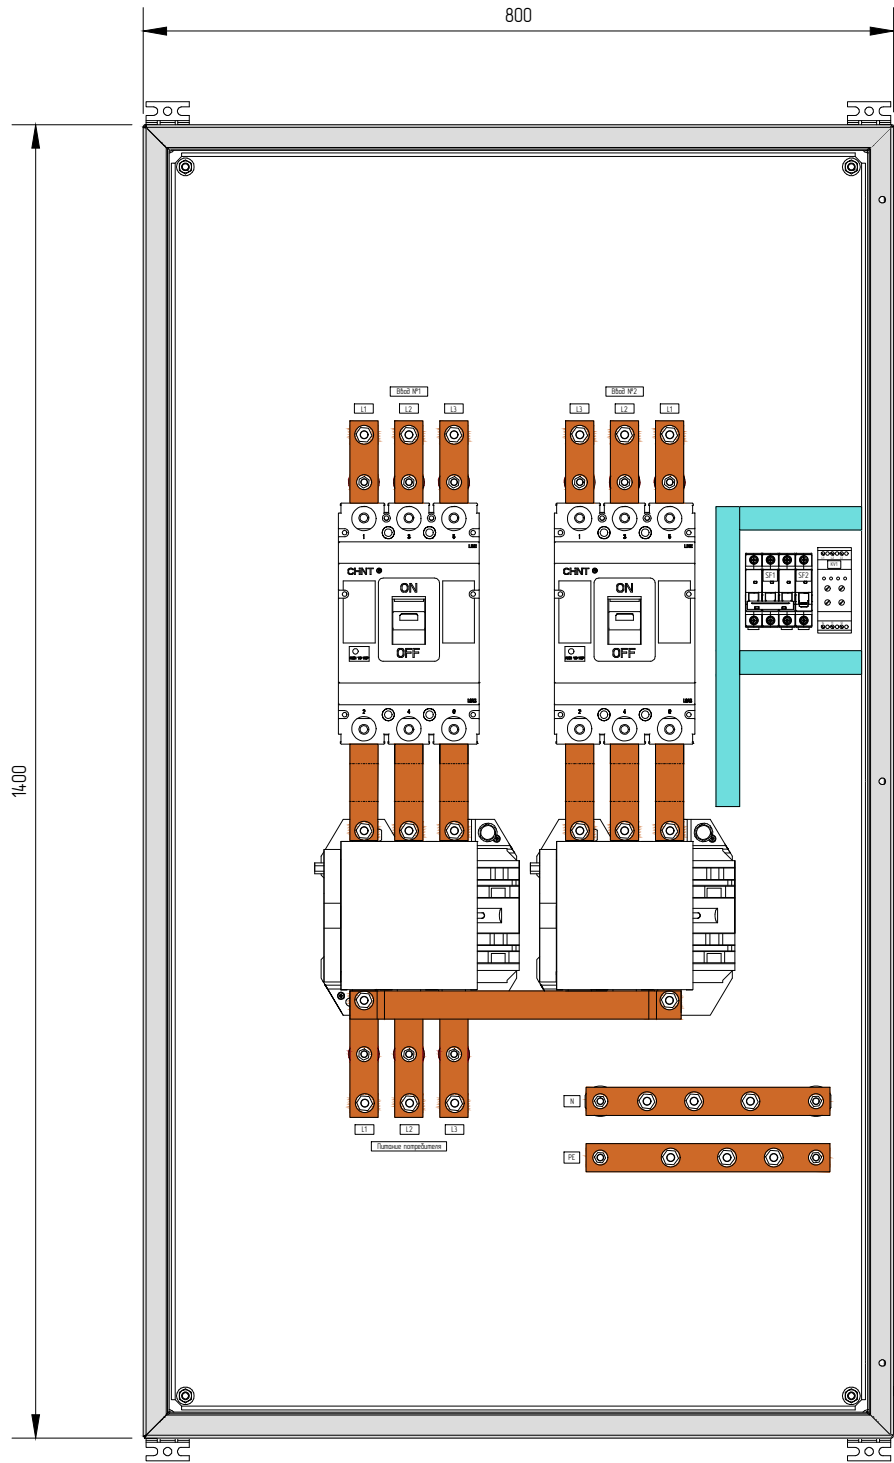

1. Глубина корпуса составляет 400 мм.
2. Толщина металла корпуса – 1,5 мм, двери – 1,5 мм, монтажной платы – 2 мм.
3. Степень защиты корпуса IP31.
4. Цвет корпуса RAL7035.

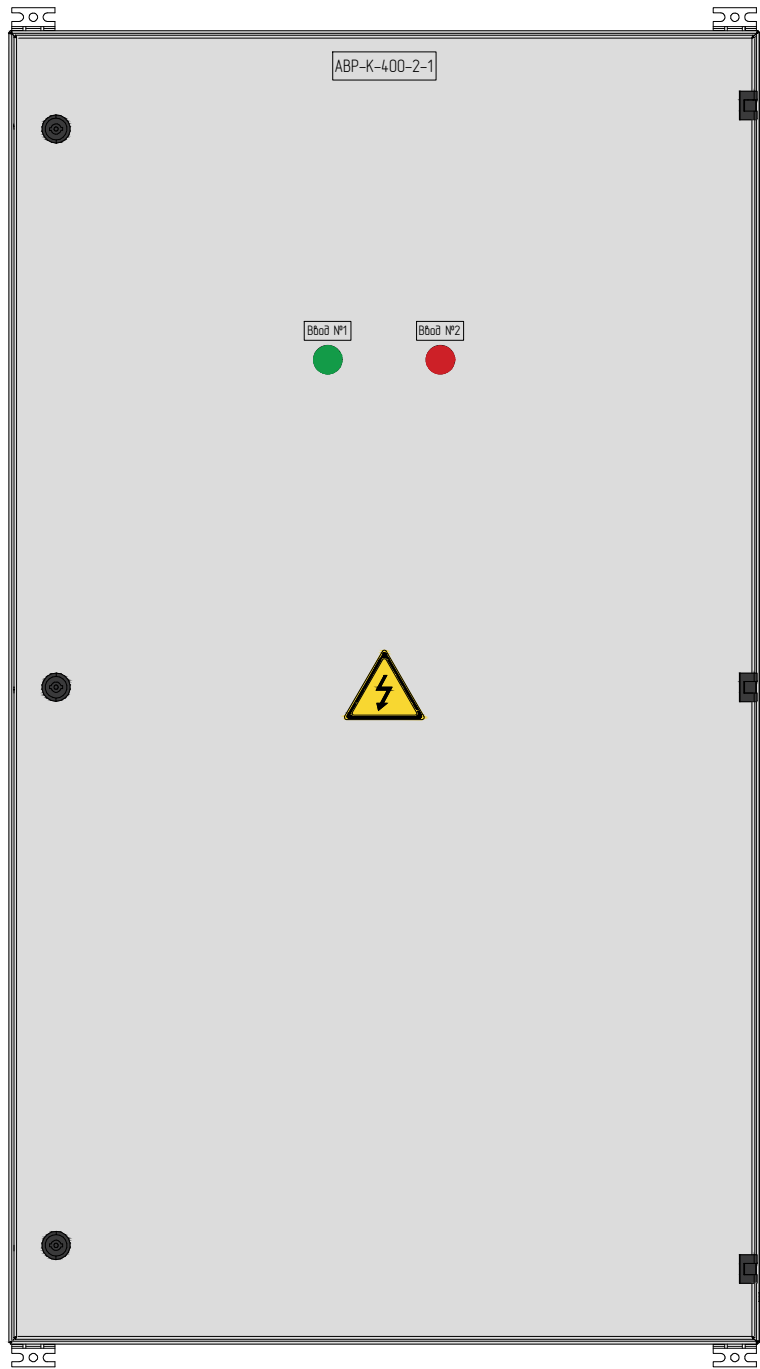

Изм.	Кол.уч.	Лист	N док.	Подпись	Дата				
Разработал						ABP 400A на контакторах артикул ABP-K-400-2-1 (CHINT)	Стадия	Лист	Листов
Проверил							П	4	4
						Чертеж внешнего вида	ООО "БОНПЕТ" info@chint-electric.ru		
Утвердил									

Изм. N	Взам. инв. N
Подп. и дата	
Инв. N подл.	