


Лист	Наименование	Примечание
ВЕДОМОСТЬ РАБОЧИХ ЧЕРТЕЖЕЙ ОСНОВНОГО КОМПЛЕКТА		
1	Общие данные	
2	ГРЩ 4000А с отх. линиями. Схема электрическая принципиальная	
3	ГРЩ 4000А с отх. линиями. Схема электрическая принципиальная	
4	Спецификация оборудования и материалов	
5	Спецификация оборудования и материалов	
6	Чертёж общего вида	
7	Чертёж общего вида без дверей	

Инв.№ подл.	Подп. и дата	Взам.инв. №	ООО«БОНПЕТ» тел. 8 (800) 511-89-39 email: info@chint-electric.ru сайт: chint-electric.ru									
			Изм.	Колуч.	Лист	№ док.	Подпись	Дата				
			Разработал						ГРЩ 4000А с отх. линиями артикул ГРЩ-Б-4000 (CHINT)	Статья	Лист	Листов
			Проверил							П	1	7
						Общие данные	ООО "БОНПЕТ" info@chint-electric.ru					
Утвердил												

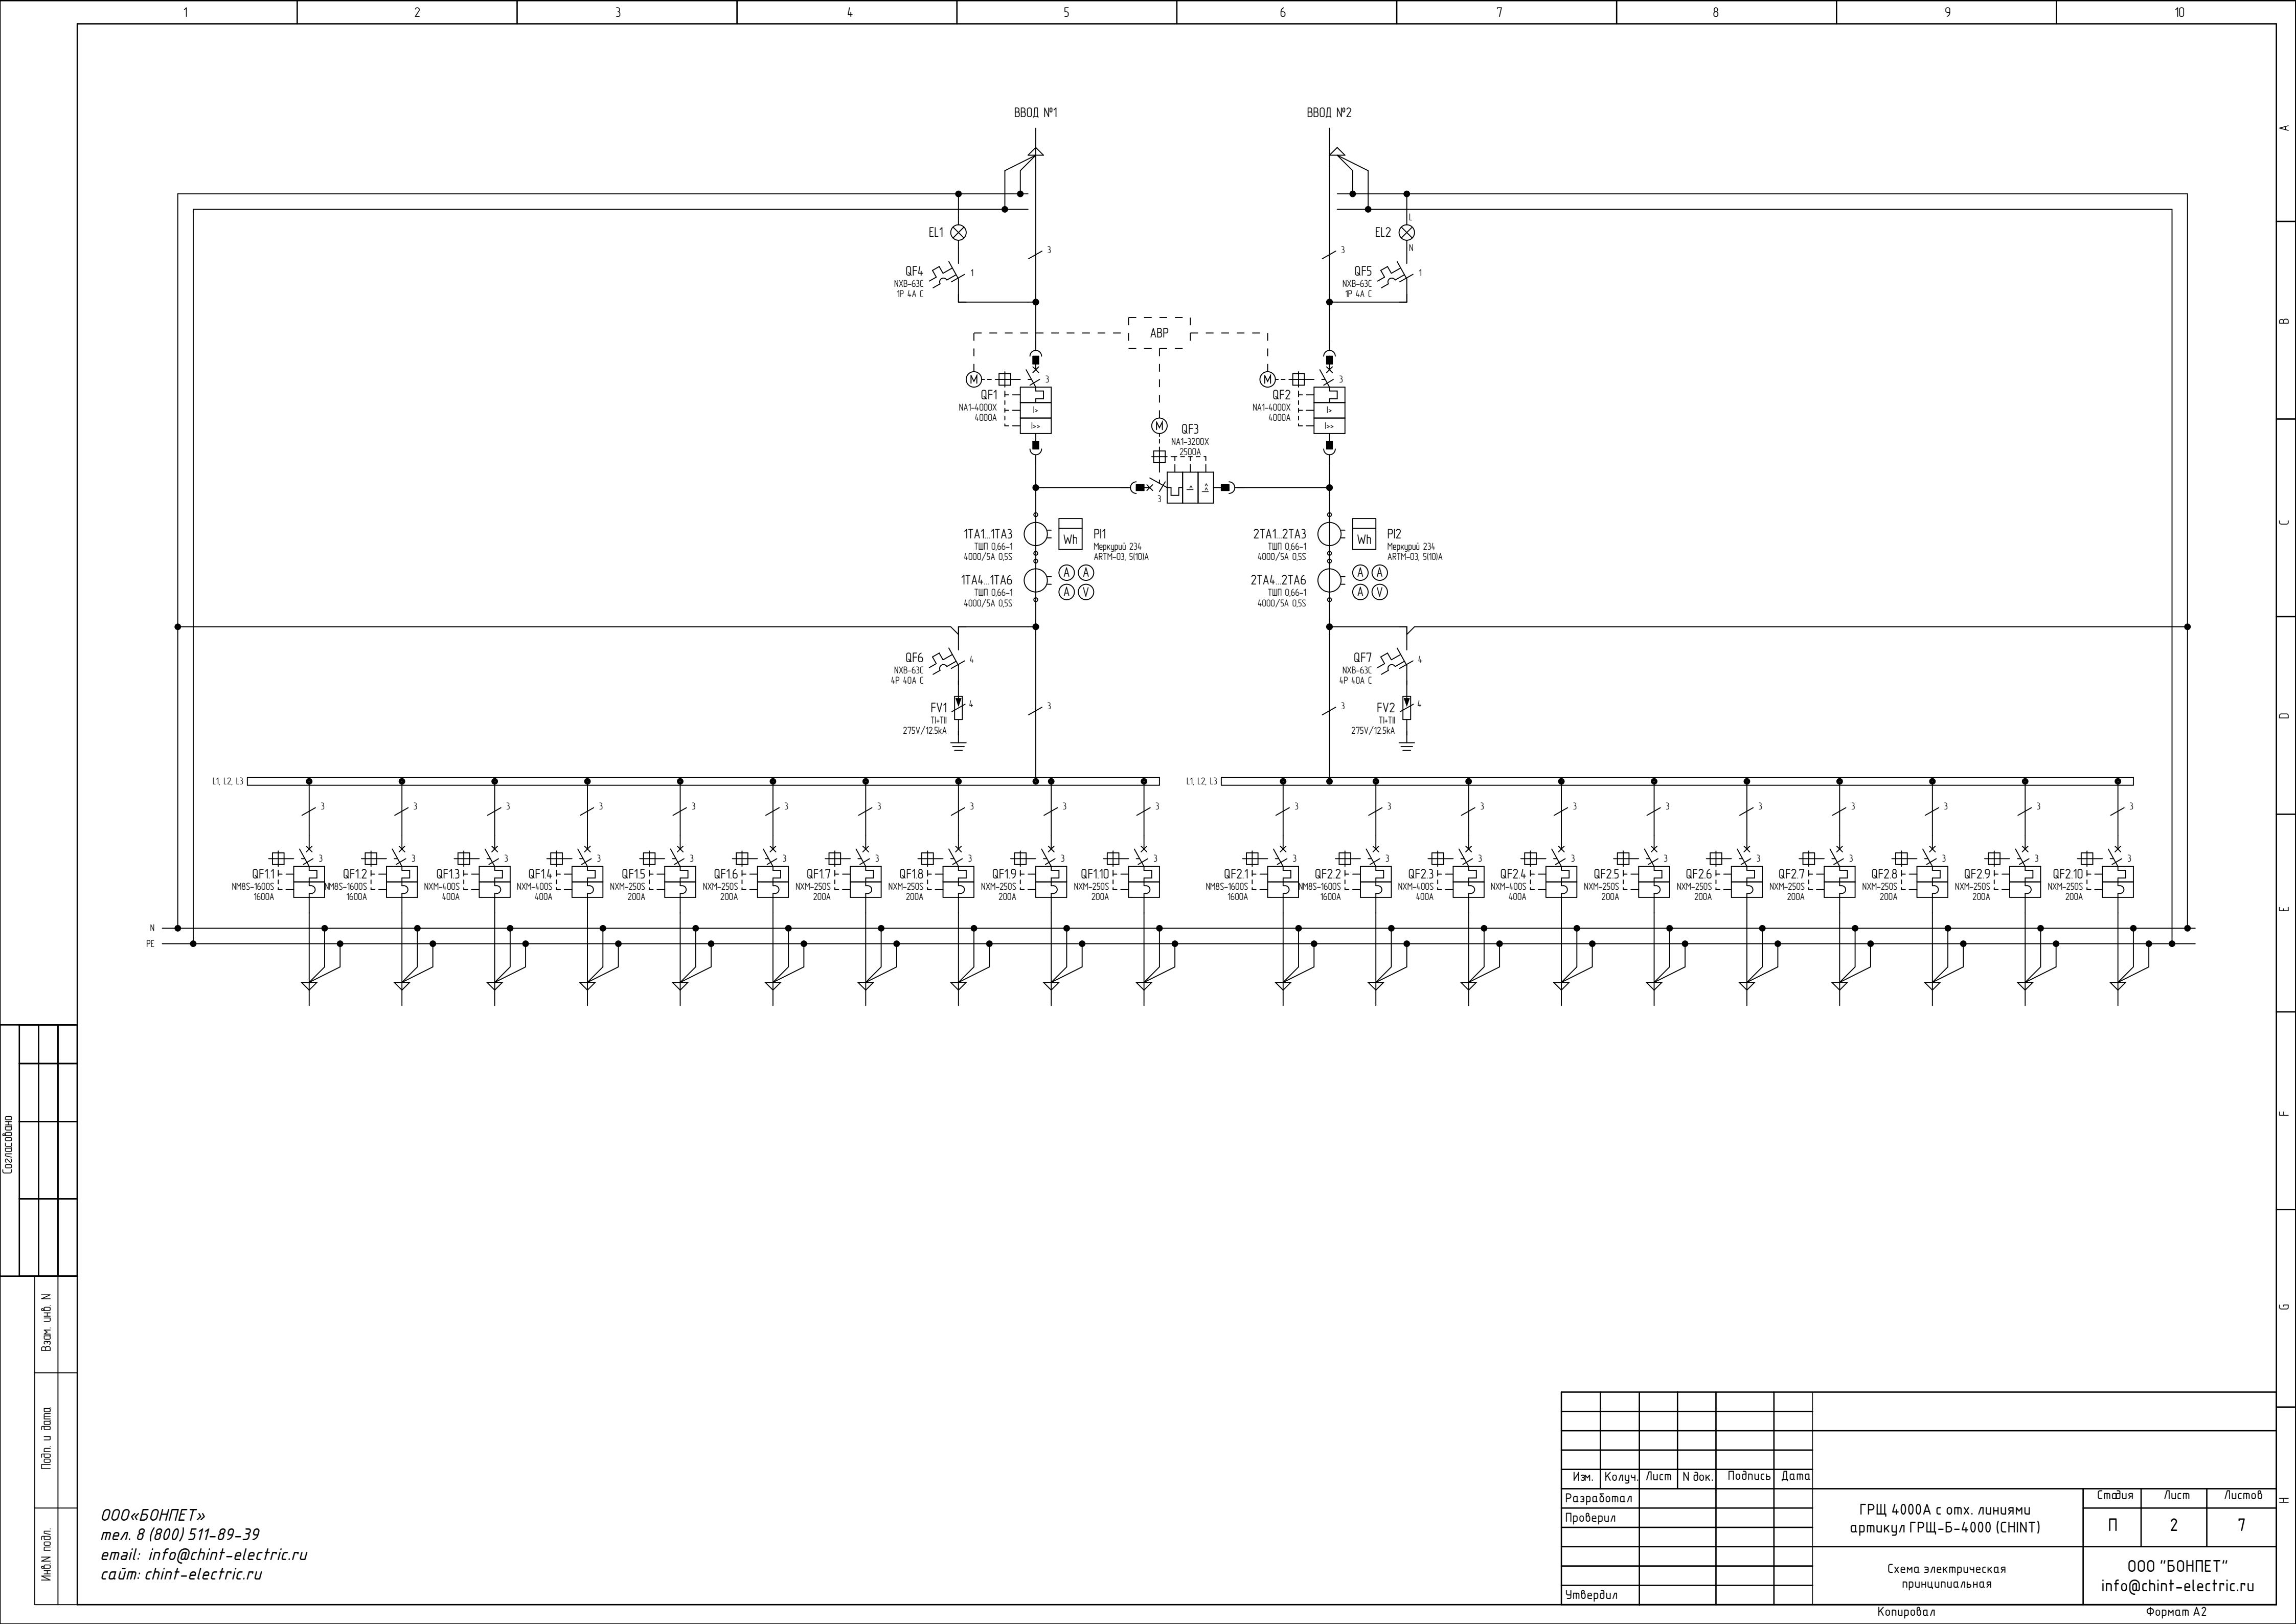

Создано			Внесено	Дата	Информация

ООО «БОИПЕТ»
тел. 8 (800) 511-89-39
email: info@chint-electric.ru
сайт: chint-electric.ru

Изм.	Колуч.	Лист	№ док.	Подпись	Дата				
Разработал						ГРЩ 4000А с отх. линиями артикул ГРЩ-Б-4000 (CHINT)	Статья	Лист	Листов
Проверил							П	2	7
						Схема электрическая принципиальная	ООО "БОНПЕТ" info@chint-electric.ru		
Утвердил									

Идентиф. подл.	Подп. и дата	Взам. инб. N


ООО «БОИПЕТ»
тел. 8 (800) 511-89-39
email: info@chint-electric.ru
сайт: chint-electric.ru

Изм.	Колуч	Лист	№ док.	Подп.	Дата

Копировал

Формат А3

Лист
3

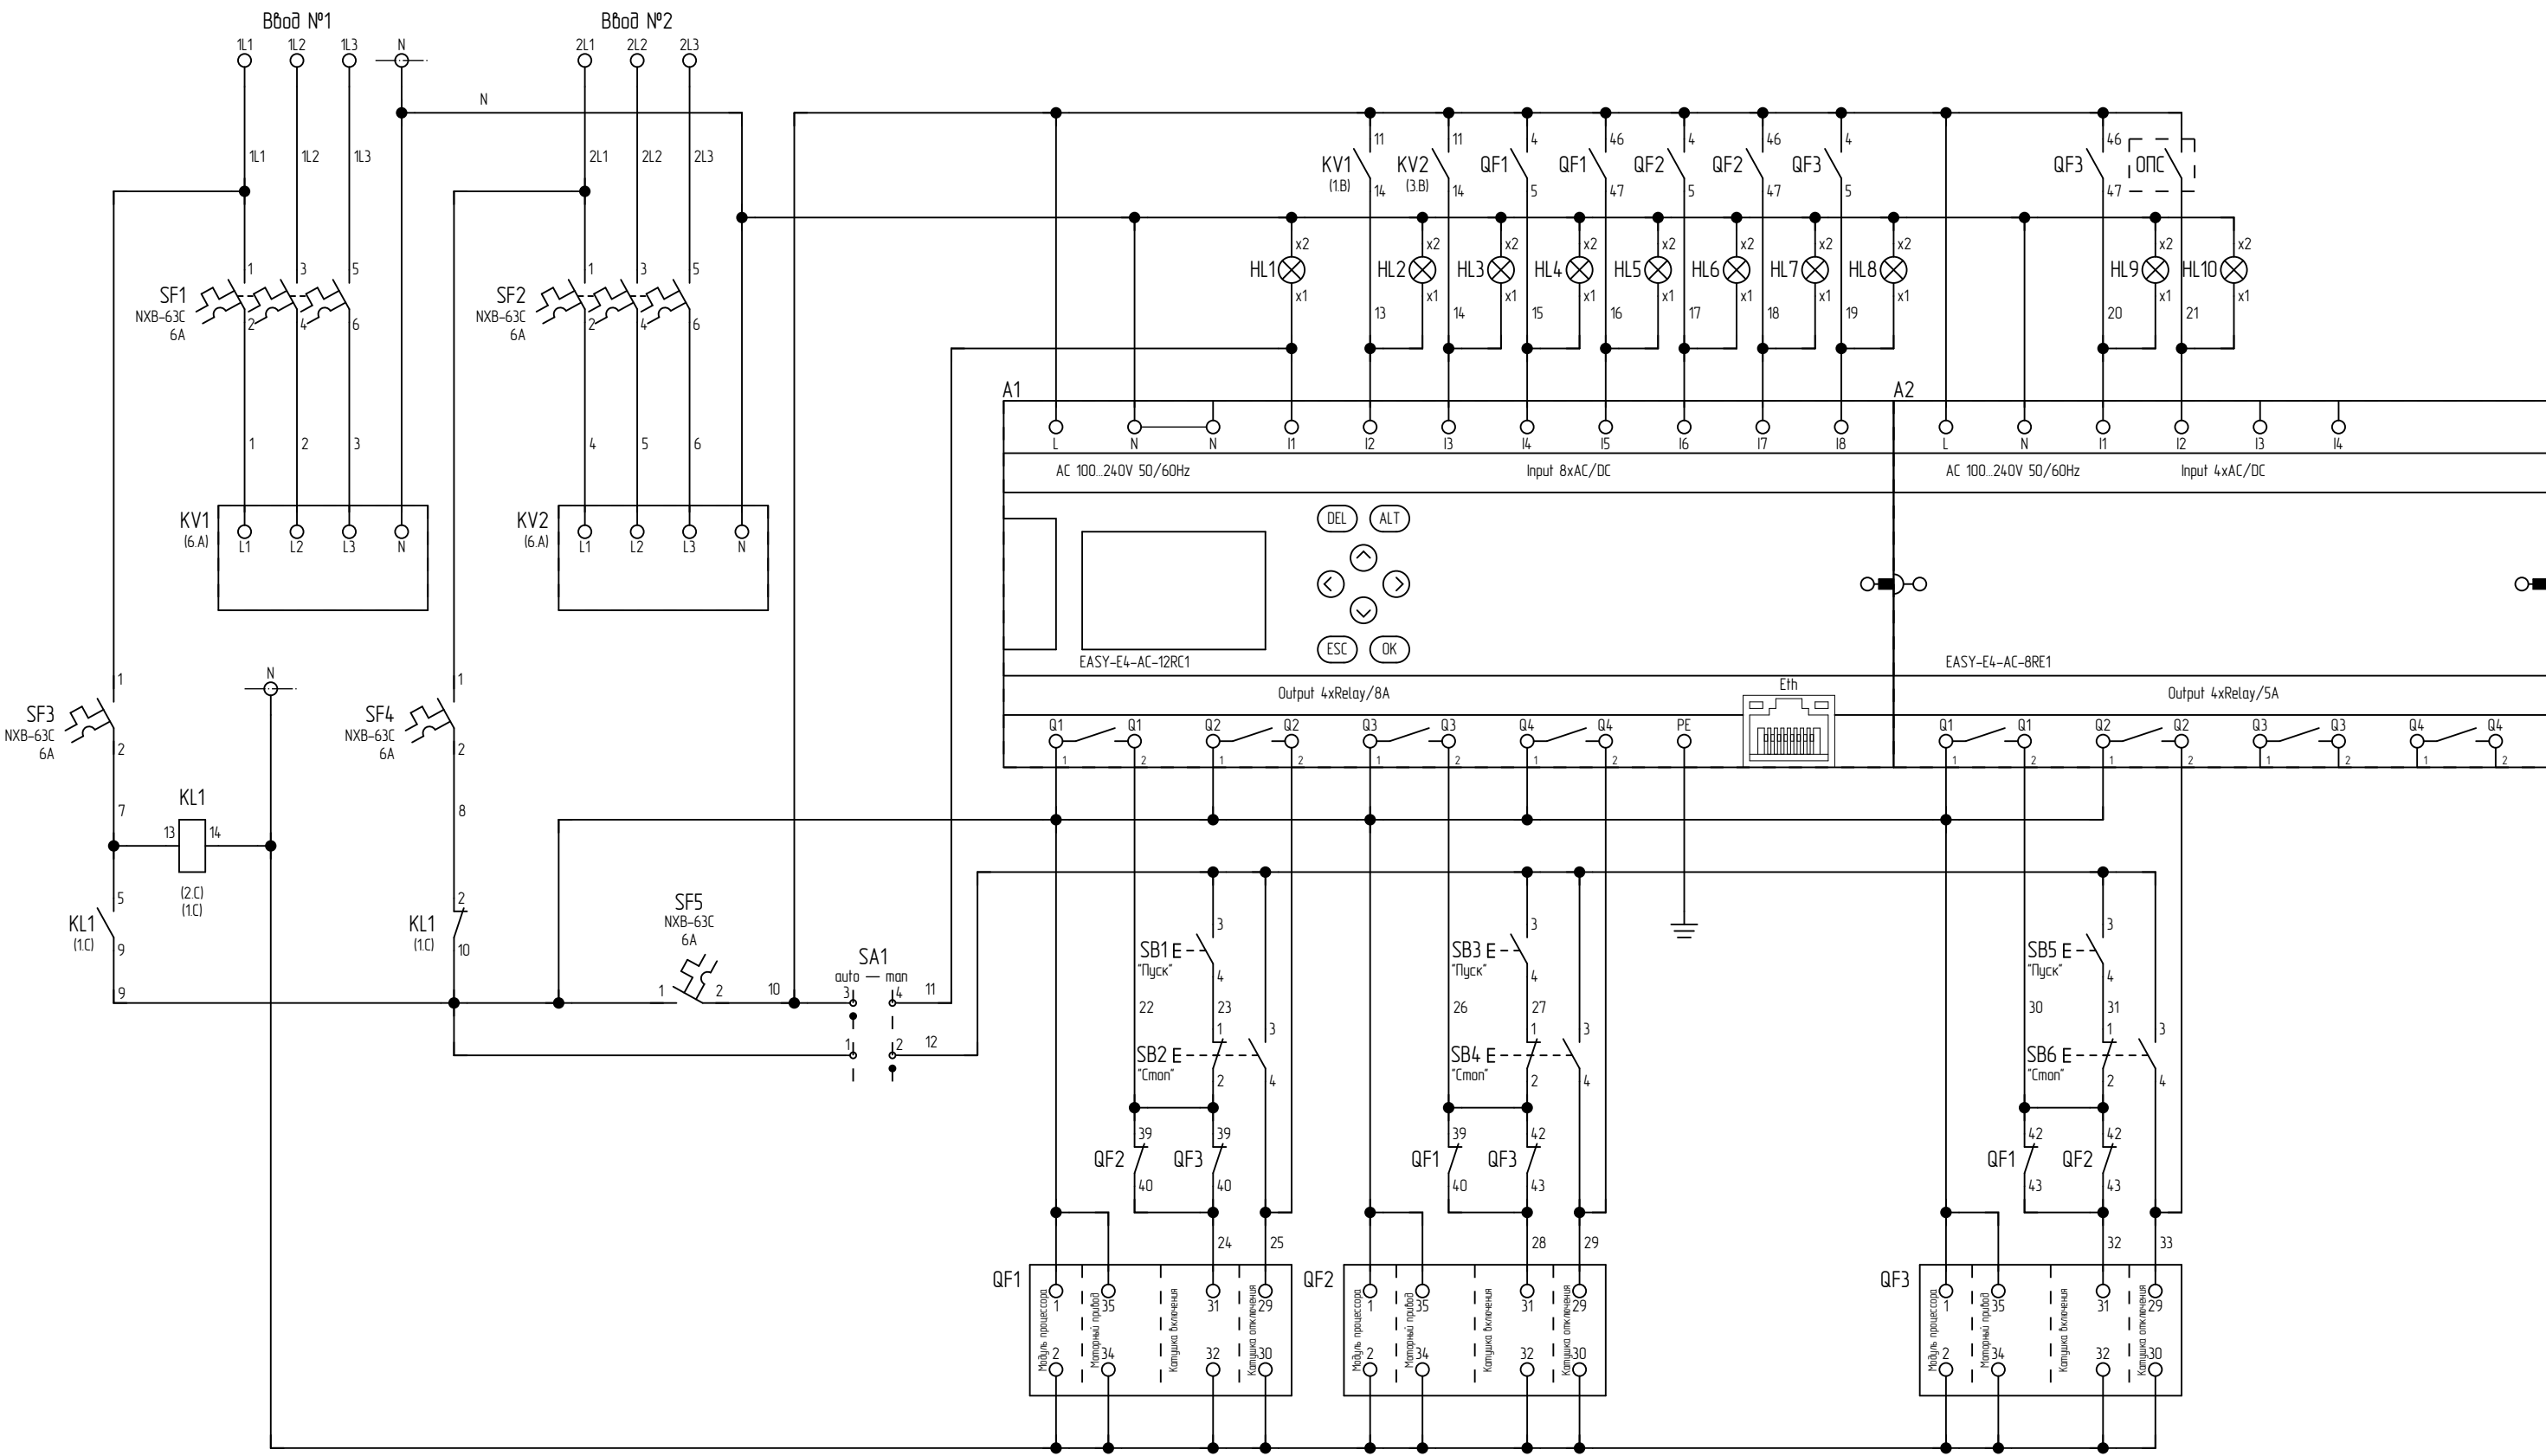


Инф. подл.	Взам. инф. N
Подп. и дата	

ООО «БОНПЕТ»
тел. 8 (800) 511-89-39
email: info@chint-electric.ru
сайт: chint-electric.ru

Изм.	Кол.уч.	Лист	N док.	Подпись	Дата	ГРЩ 4000А с отх. линиями артикул ГРЩ-Б-4000 (CHINT)	Стадия	Лист	Листов
Разработал							П	6	7
Проверил									
						Чертеж общего вида	ООО "БОНПЕТ" info@chint-electric.ru		
Утвердил									

Копировал

Формат А3

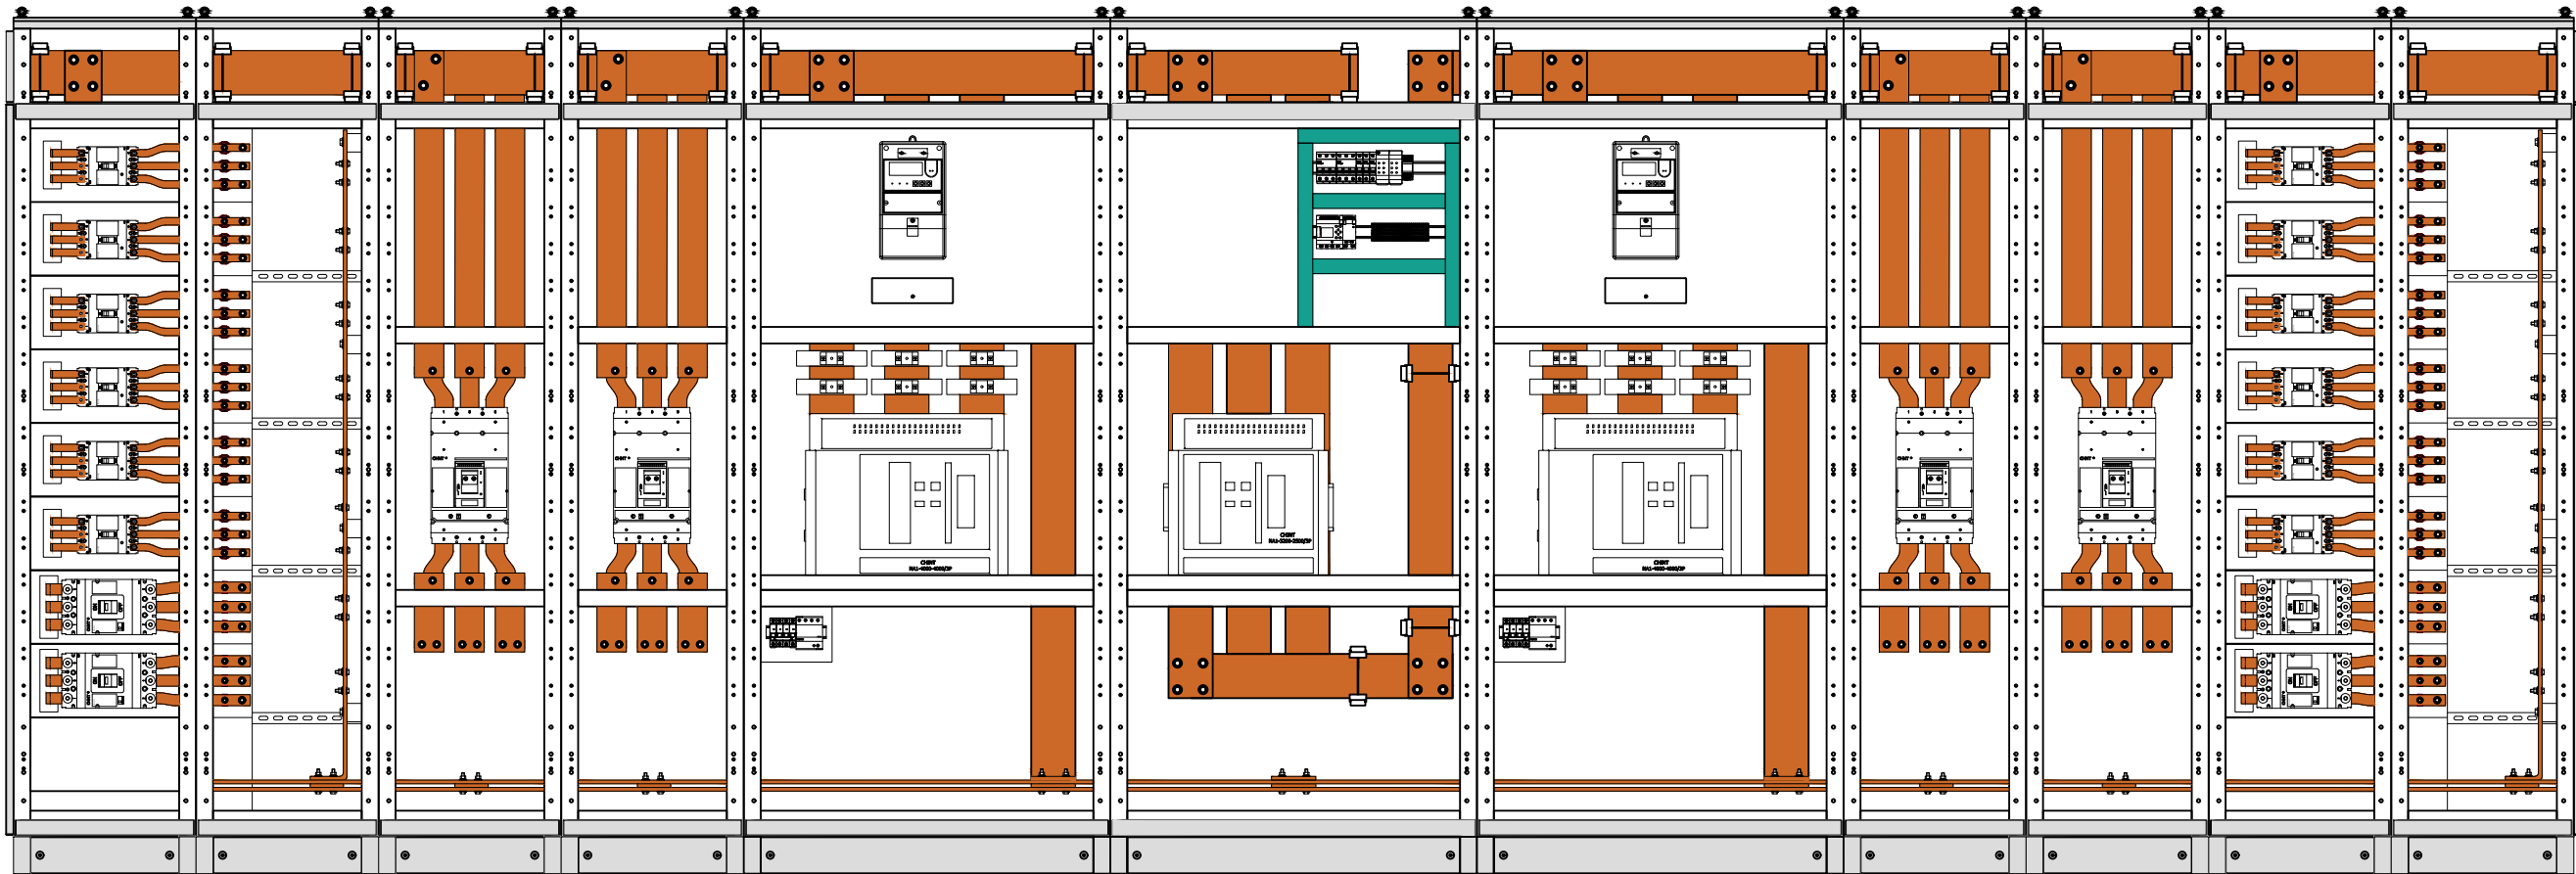

Взам. инв. N	
Подп. и дата	
Инф. подл.	

ООО«БОНПЕТ»
тел. 8 (800) 511-89-39
email: info@chint-electric.ru
сайт: chint-electric.ru

Изм.	Кол.уч.	Лист	N док.	Подпись	Дата				
Разработал						ГРЩ 4000А с отх. линиями артикул ГРЩ-Б-4000 (CHINT)	Стадия	Лист	Листов
Проверил							П	7	7
						Чертёж общего вида без дверей	ООО "БОНПЕТ" info@chint-electric.ru		
Утвердил									