

ООО "ПИРИС"

PIRIS

Техническая Документация

ВРУ с АВР 80 А

С приборами учёта и управлением с ПЛК

ВРУ-PRS-ABP-A-2-01-80-CHINT

Опис. и парам.	
Номенкл.	
Контакты	

Содержание


Лист	Название
1	Титульный лист
2	Содержание
3	Габаритный чертеж
4	Габаритный чертеж.3D-модель
5	Габаритный чертеж.3D-модель
6	ЭЗ. Схема силовая
7	ЭЗ. Схема мини-ABP питания цепей управления блока ABP
8	ЭЗ. Схема управления ABP и индикации
9	Групповая спецификация компонентов

Подп. и дата	Инв. № дубл	Взам. инв. №	Подп. и дата
Инв. № подл	Пров	Т.контр	Рук
	Н.контр		
	Утв		


Ред.	Листов	№ докум	Подп	Дата
Разраб				
Пров				
Т.контр				
Рук				
Н.контр				
Утв				

Инв. № подл.			Подп. и дата			


Вид с дверями

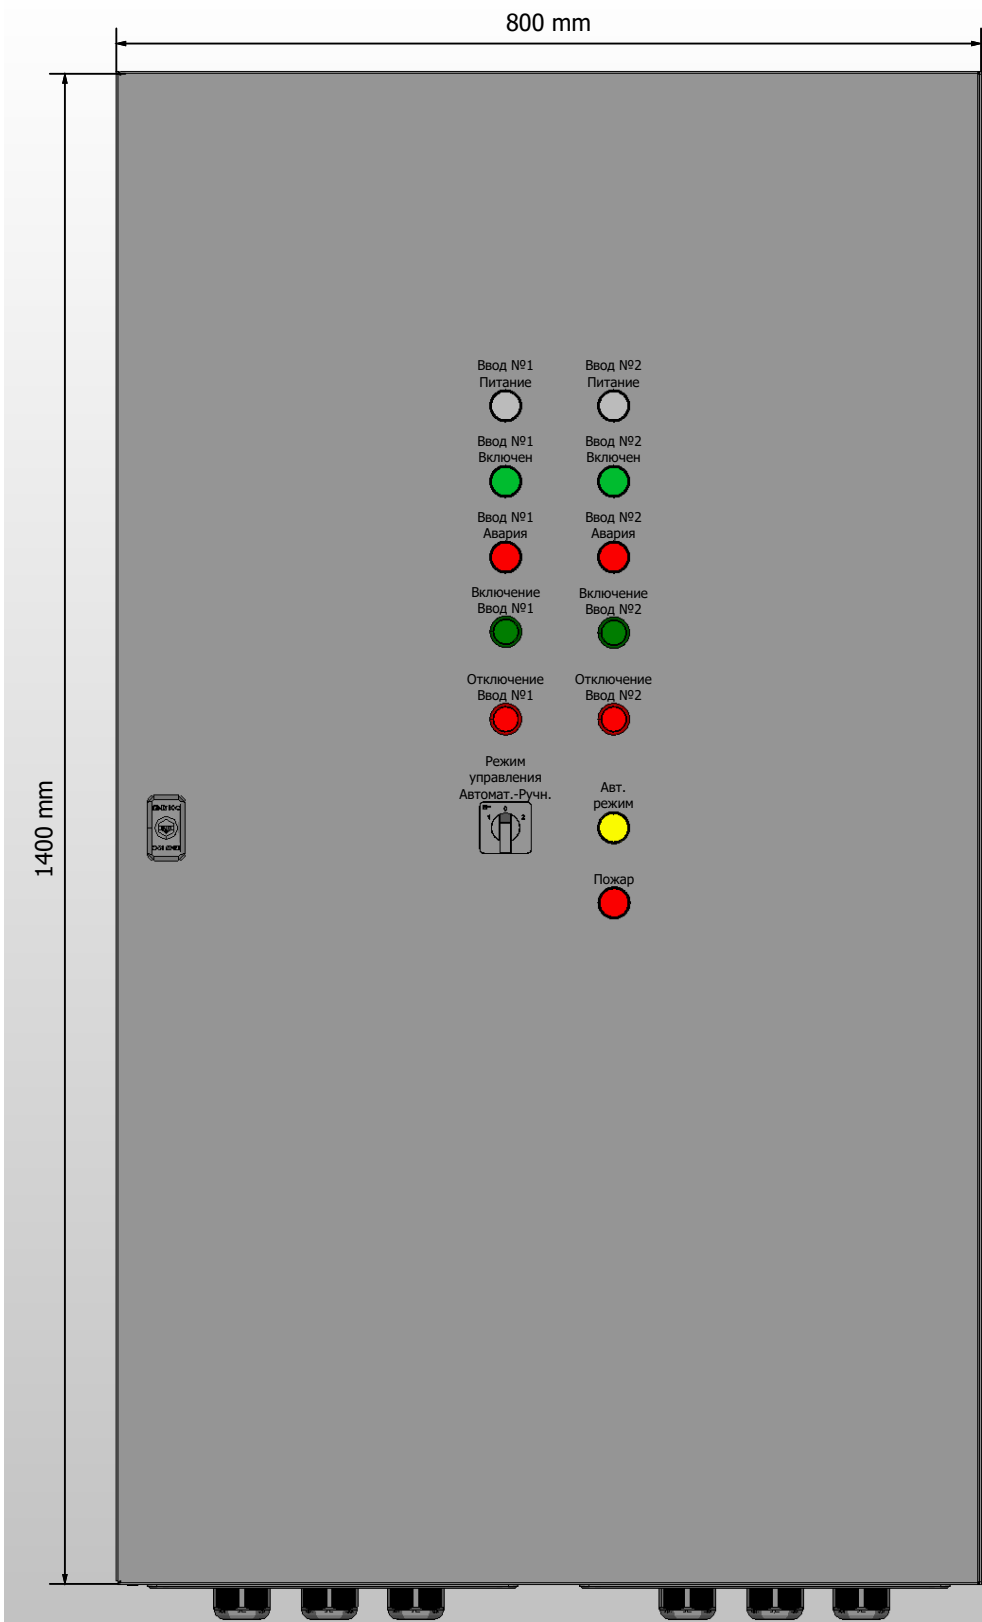


Вид без дверей

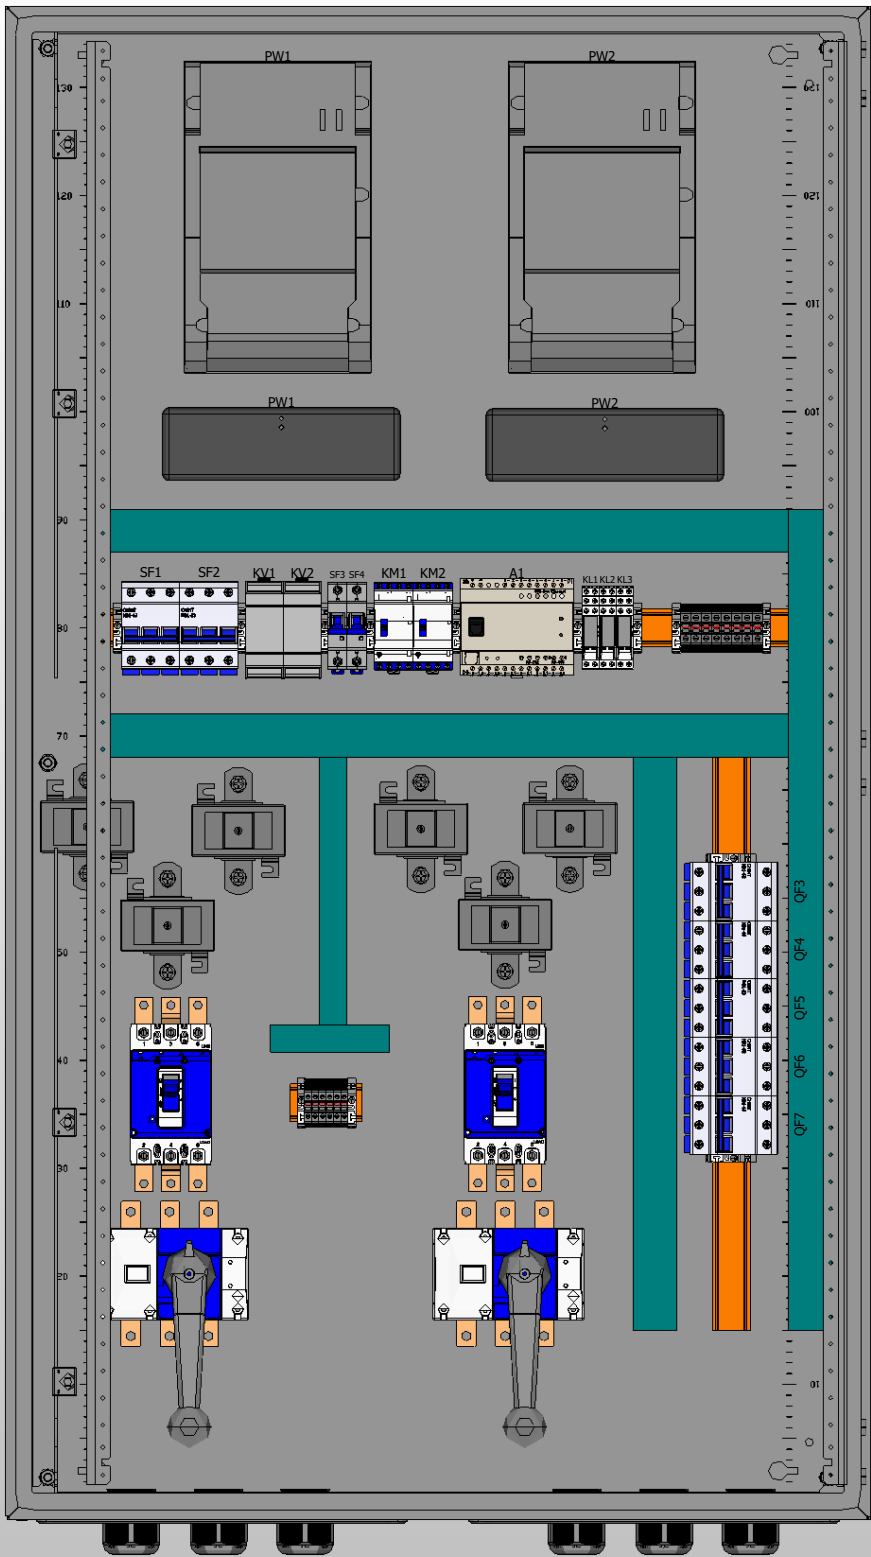

Вид сбоку (слева)

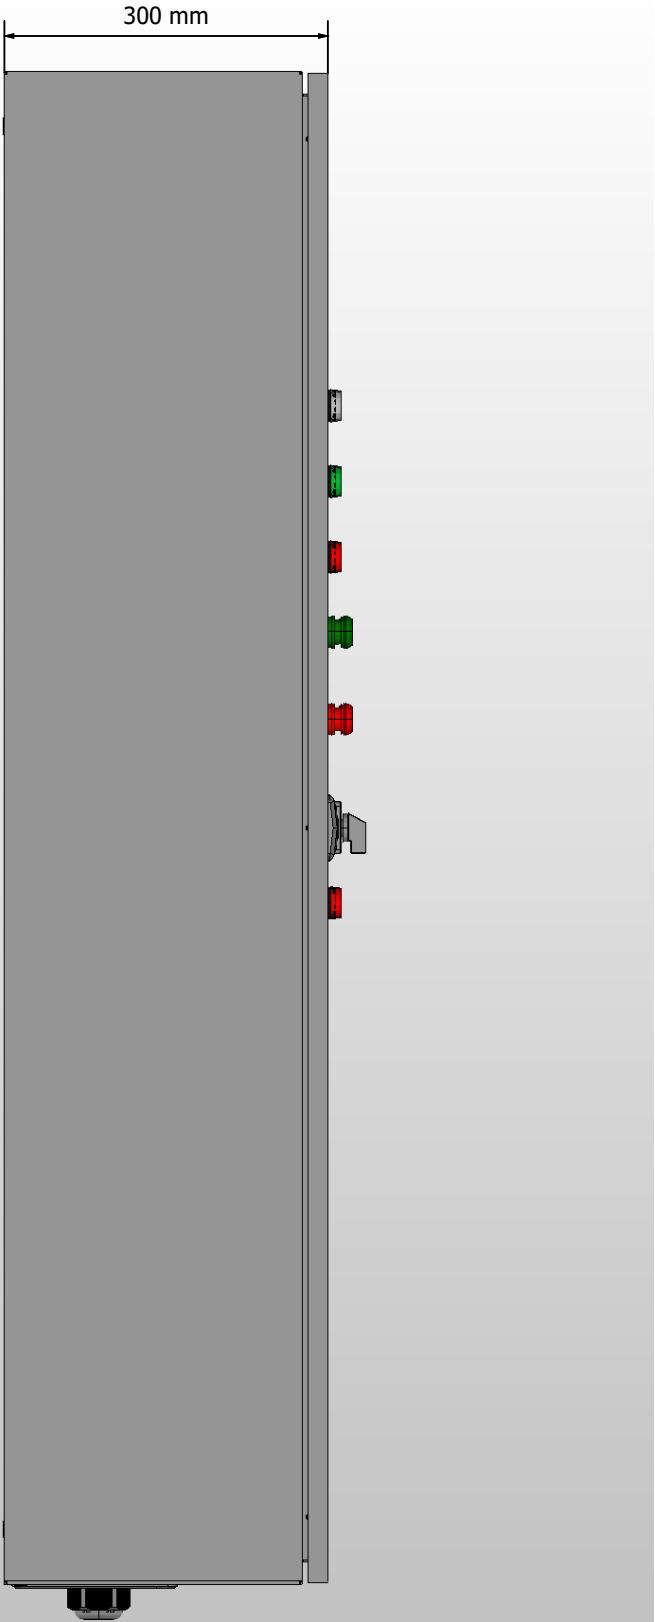

1. Степень защиты шкафа IP31. (Опционально - степень защиты можно увеличить)
2. Цвет RAL7035.
3. Глубина корпуса составляет 300 мм.

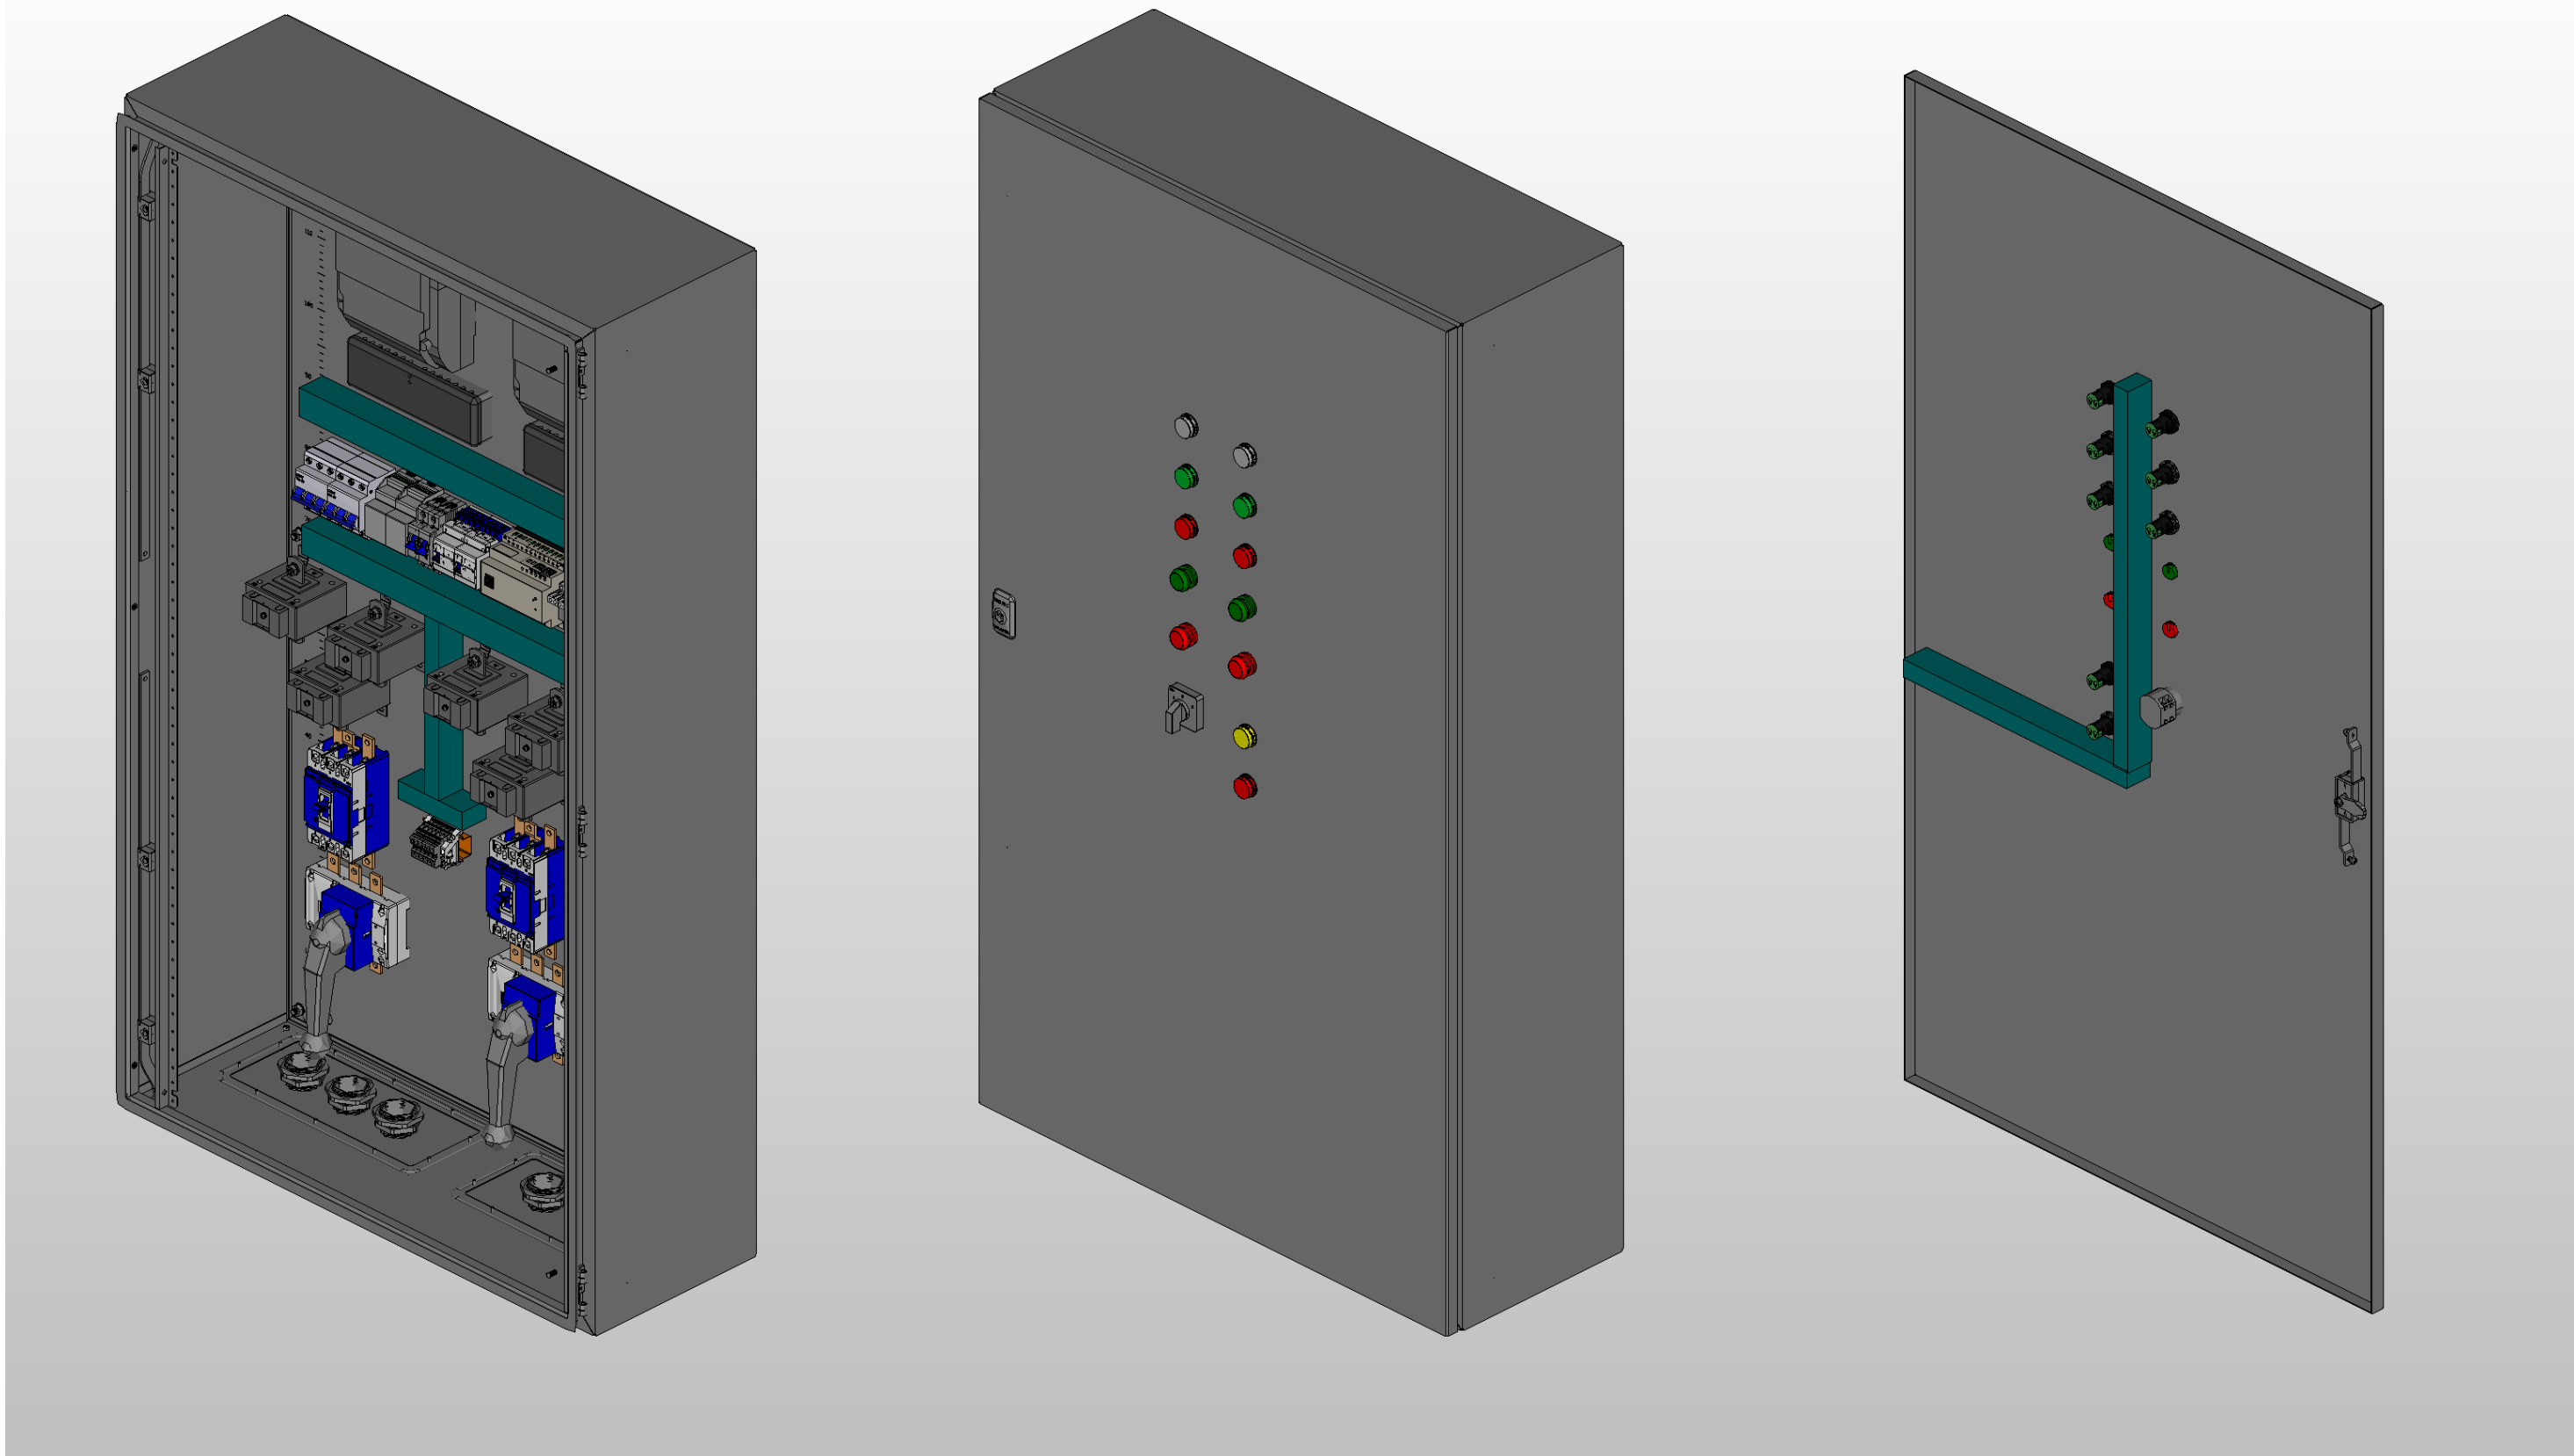


** Предусмотрен ввод и вывод кабеля снизу*

Инв. № подл.	Подп. и дата				

Ред.	Листов	№ докум	Подп	Дата


Листов
4

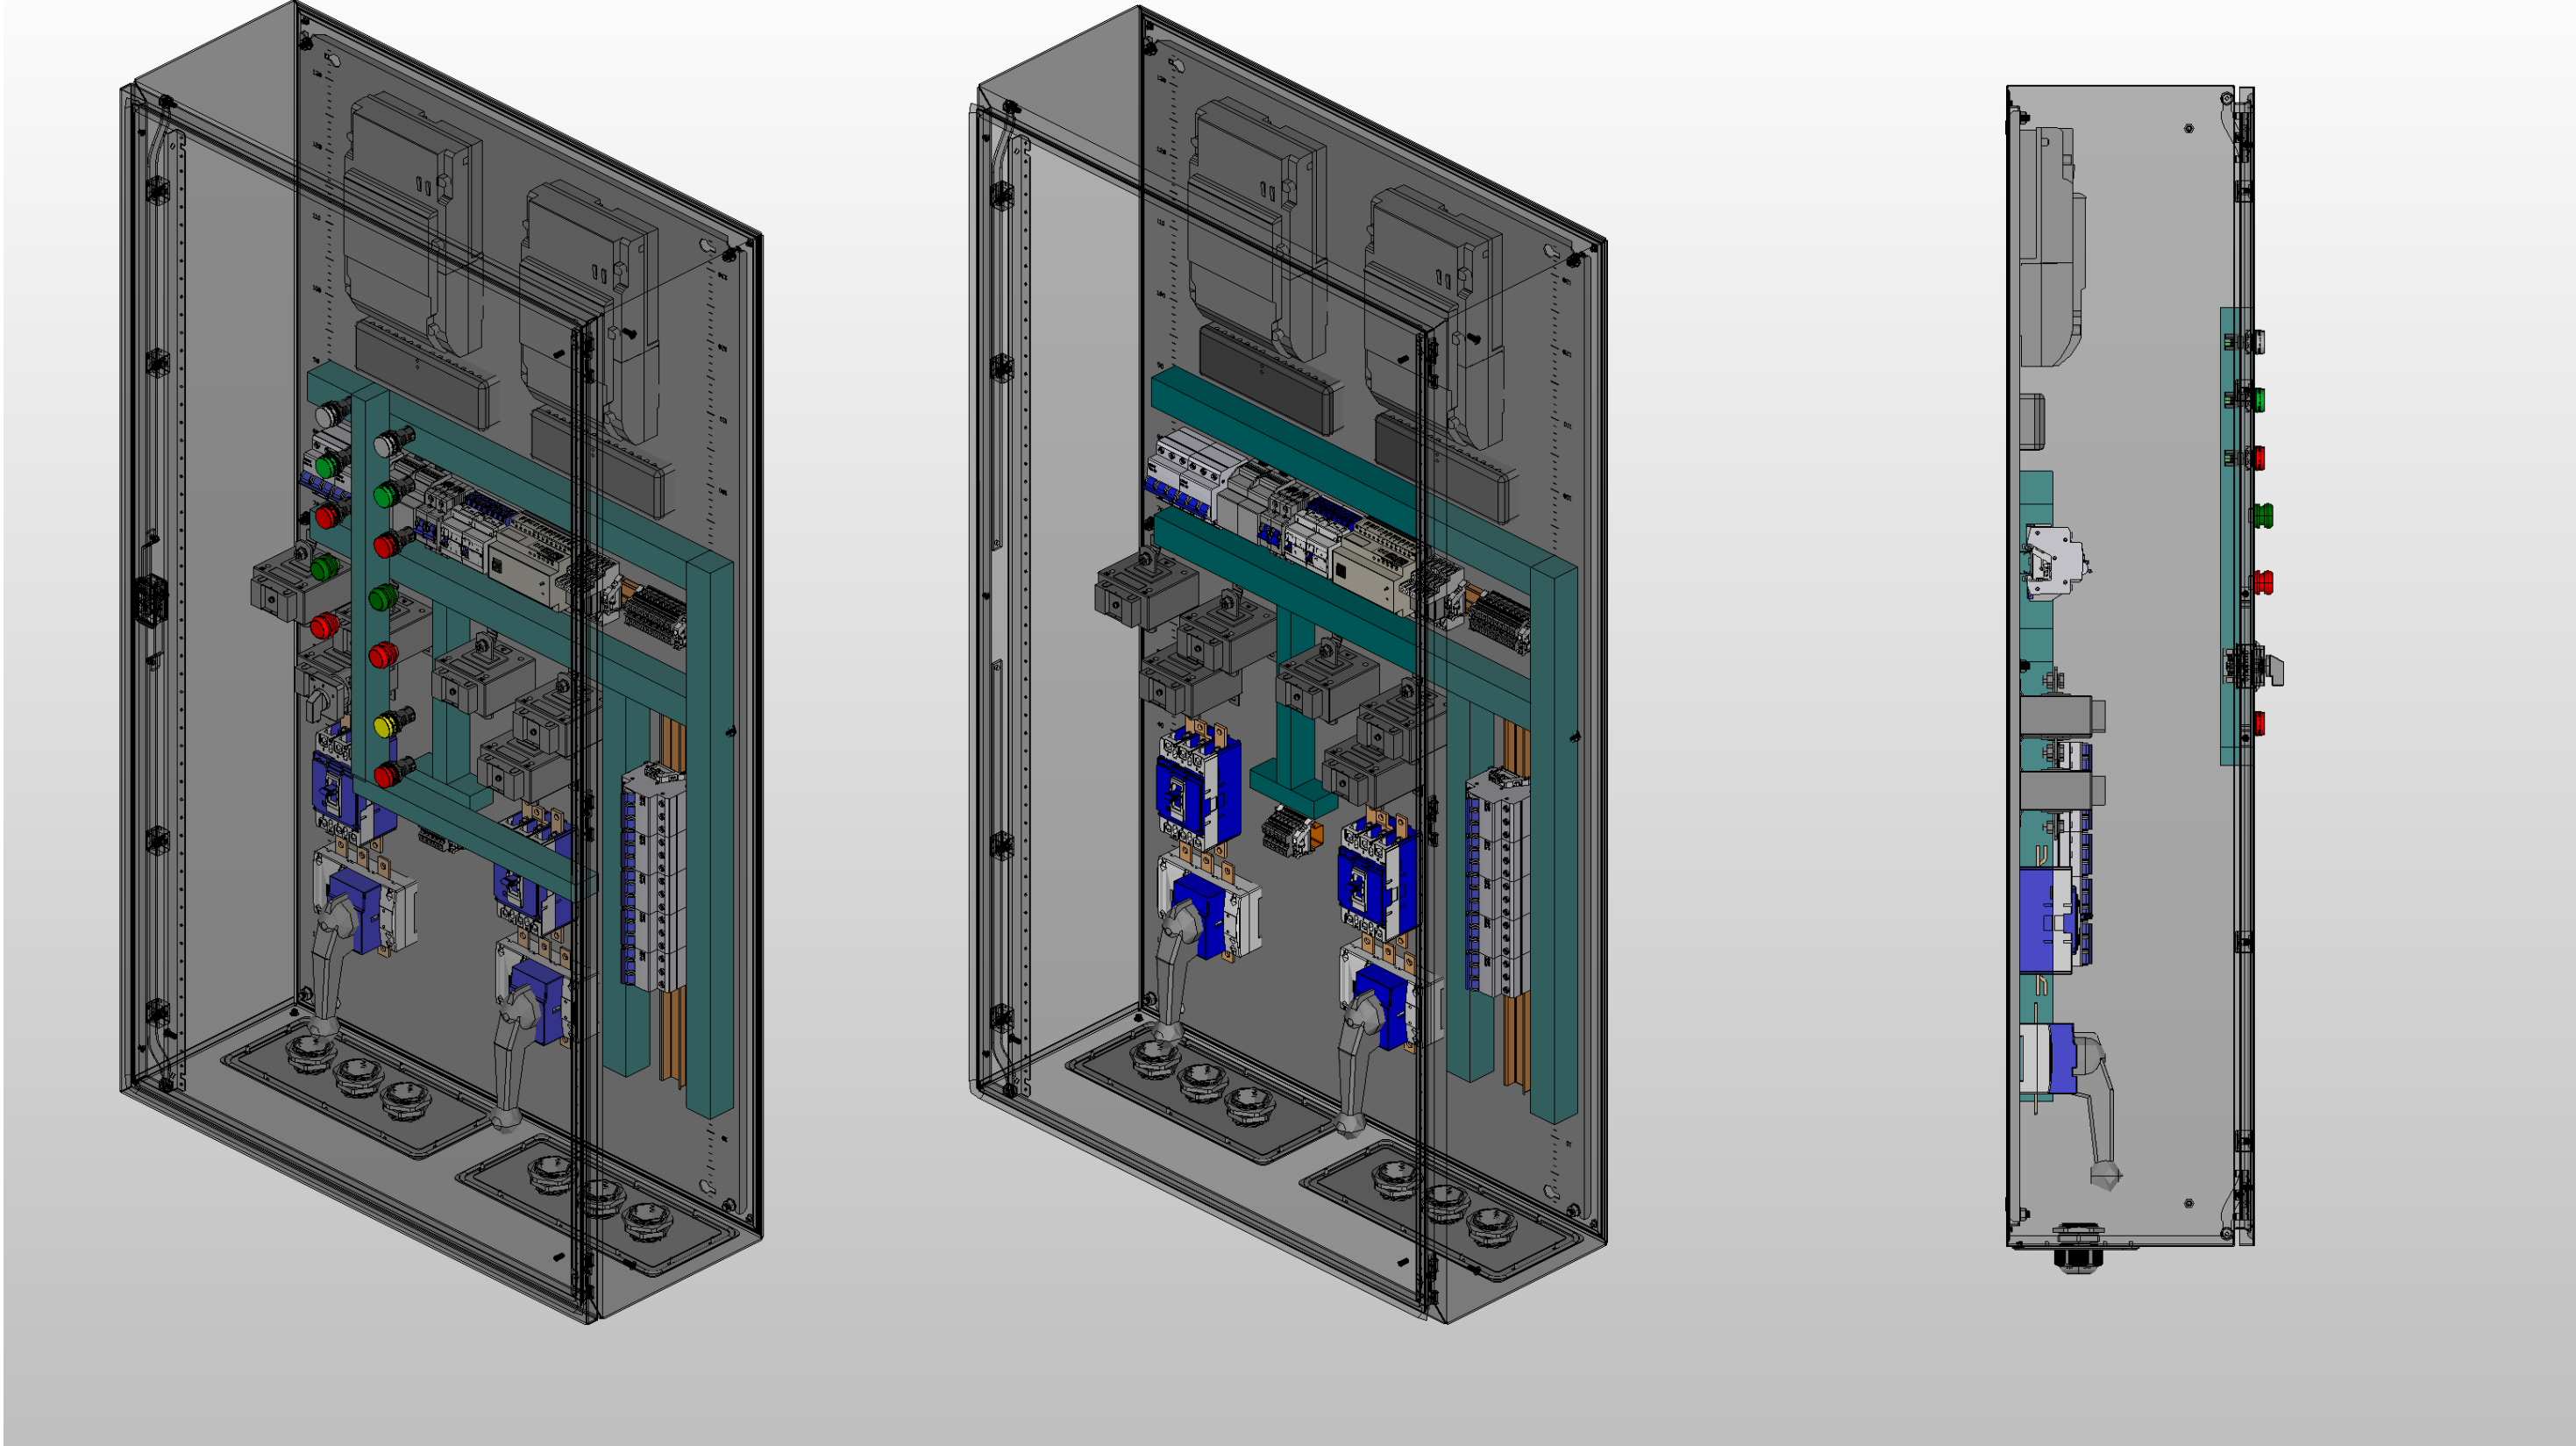

Инв. № подл.	Подп. и дата

Ред.	Листов	№ докум	Подп	Дата	Листов
					5

Инв. № подл.	Подп. и дата		

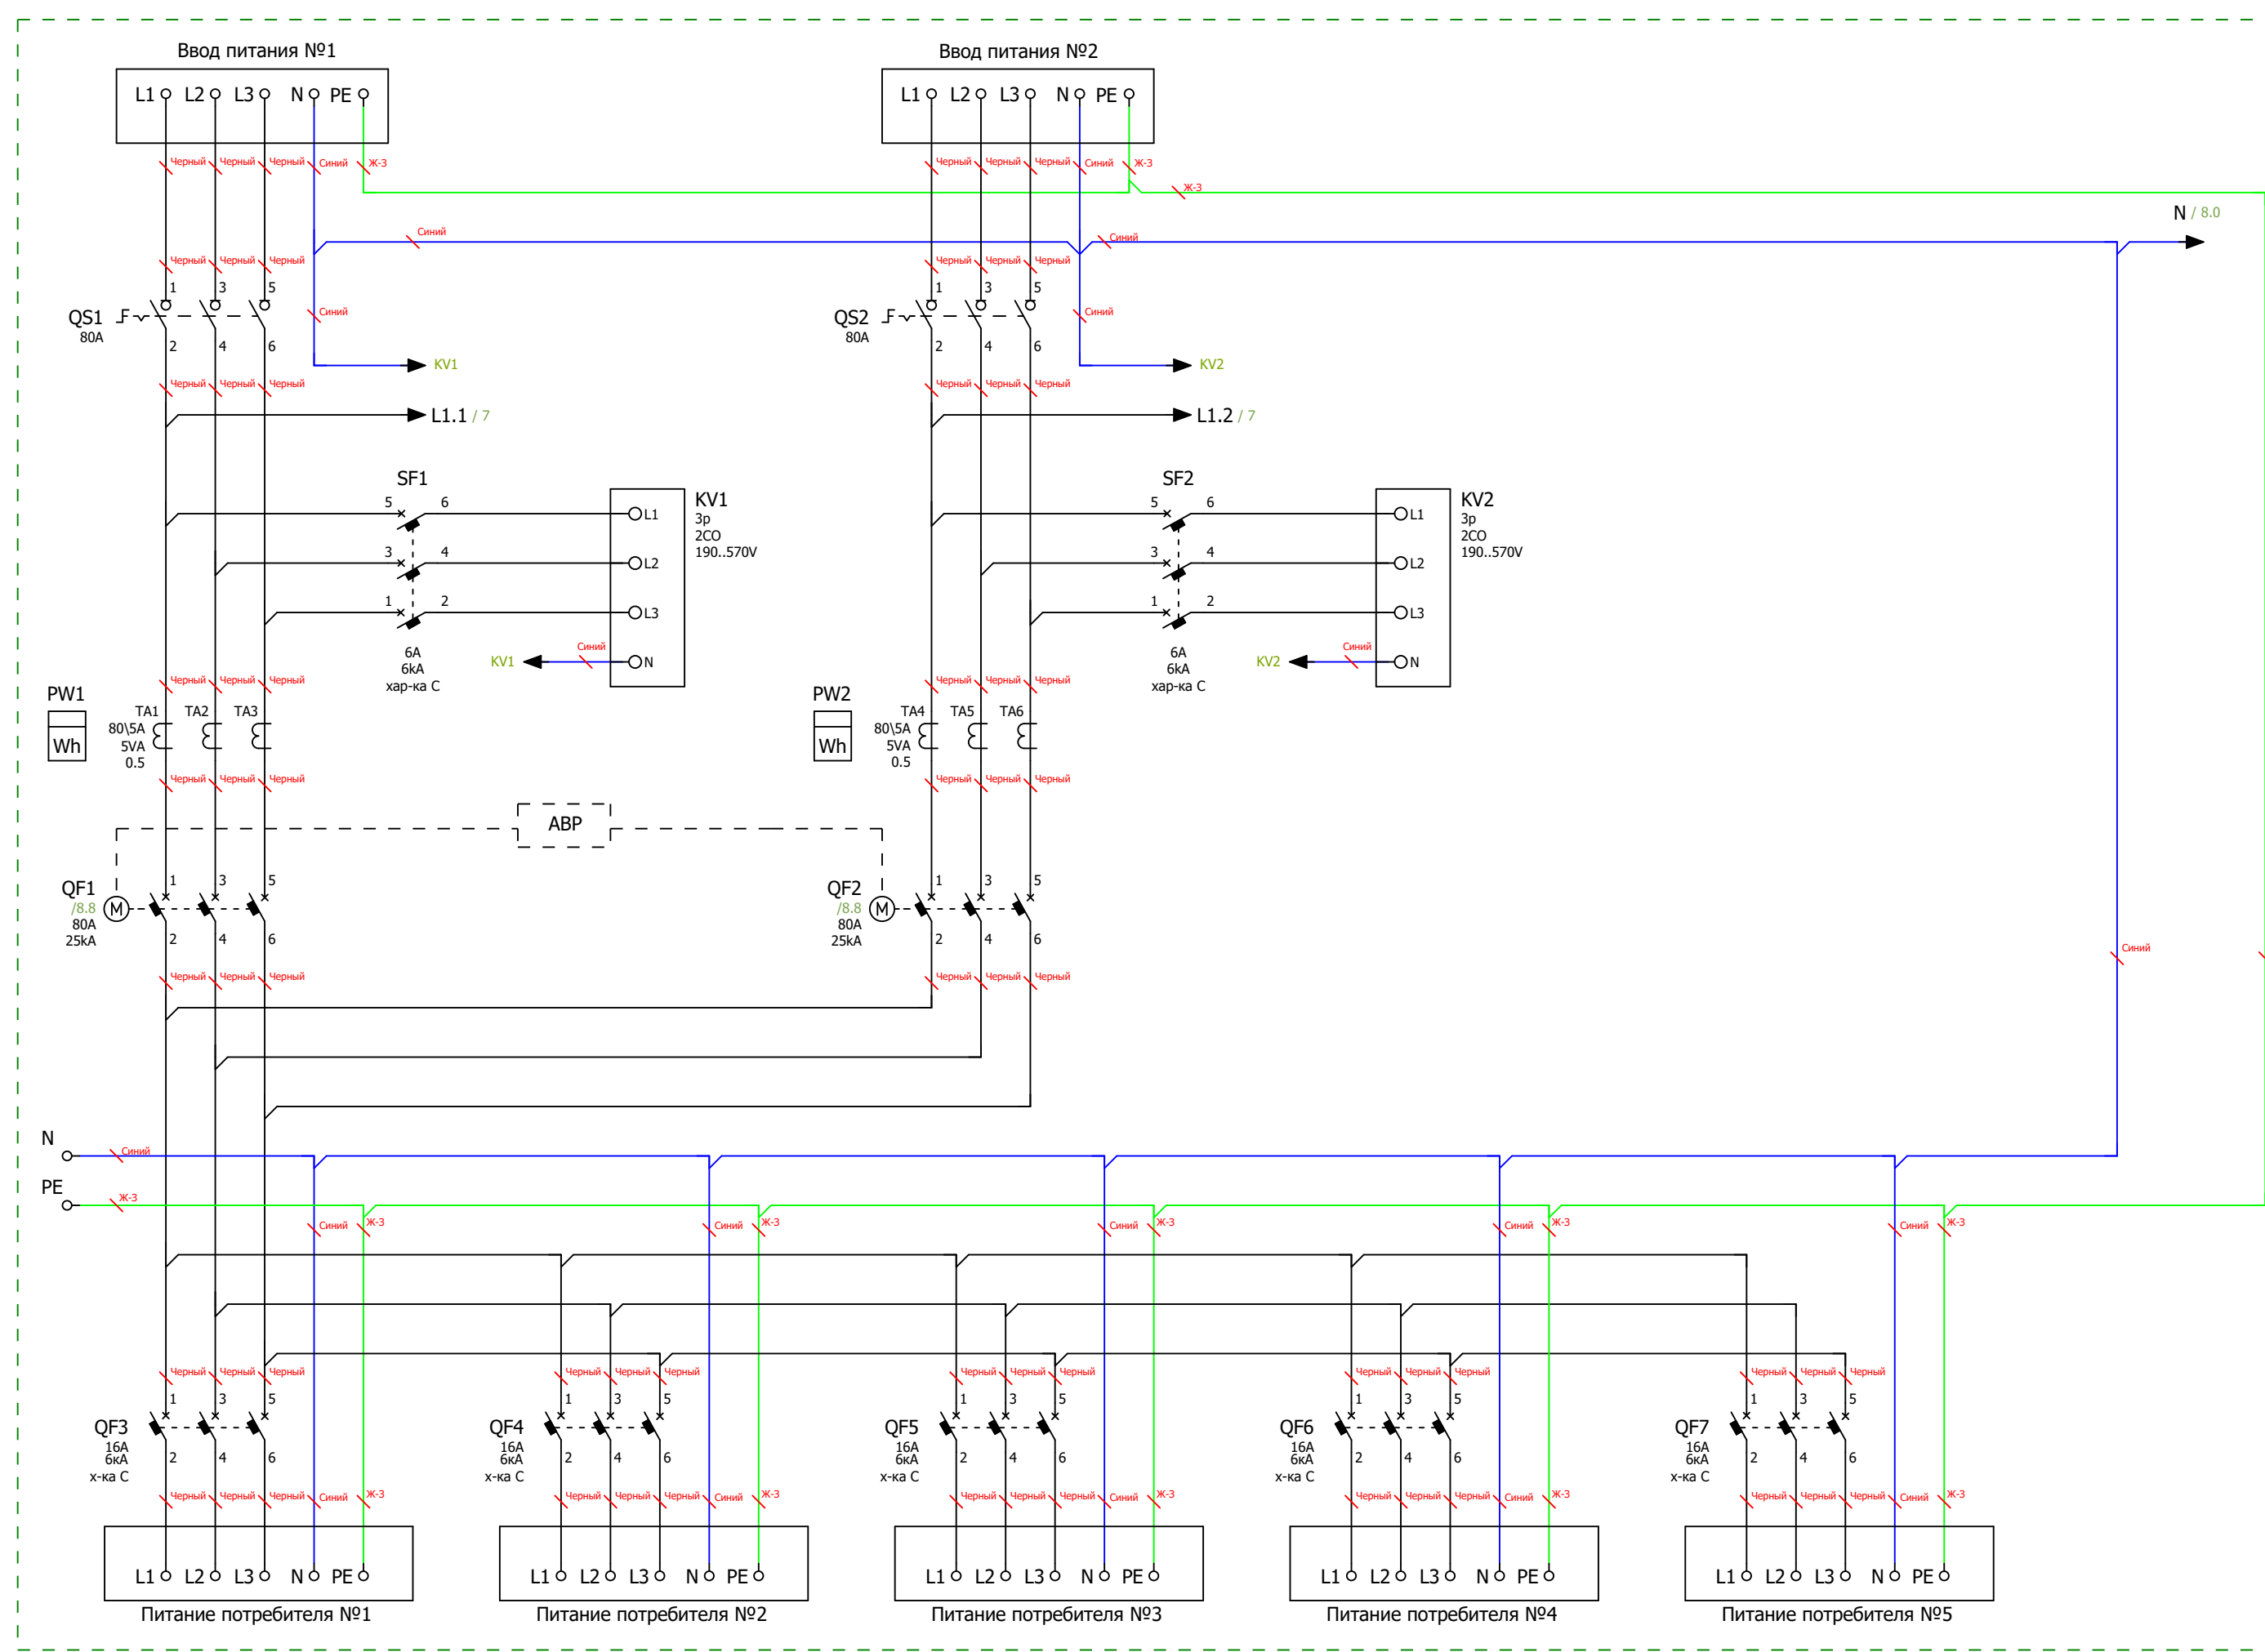

Ред.	Листов	№ докум	Подп	Дата		Листов
						6

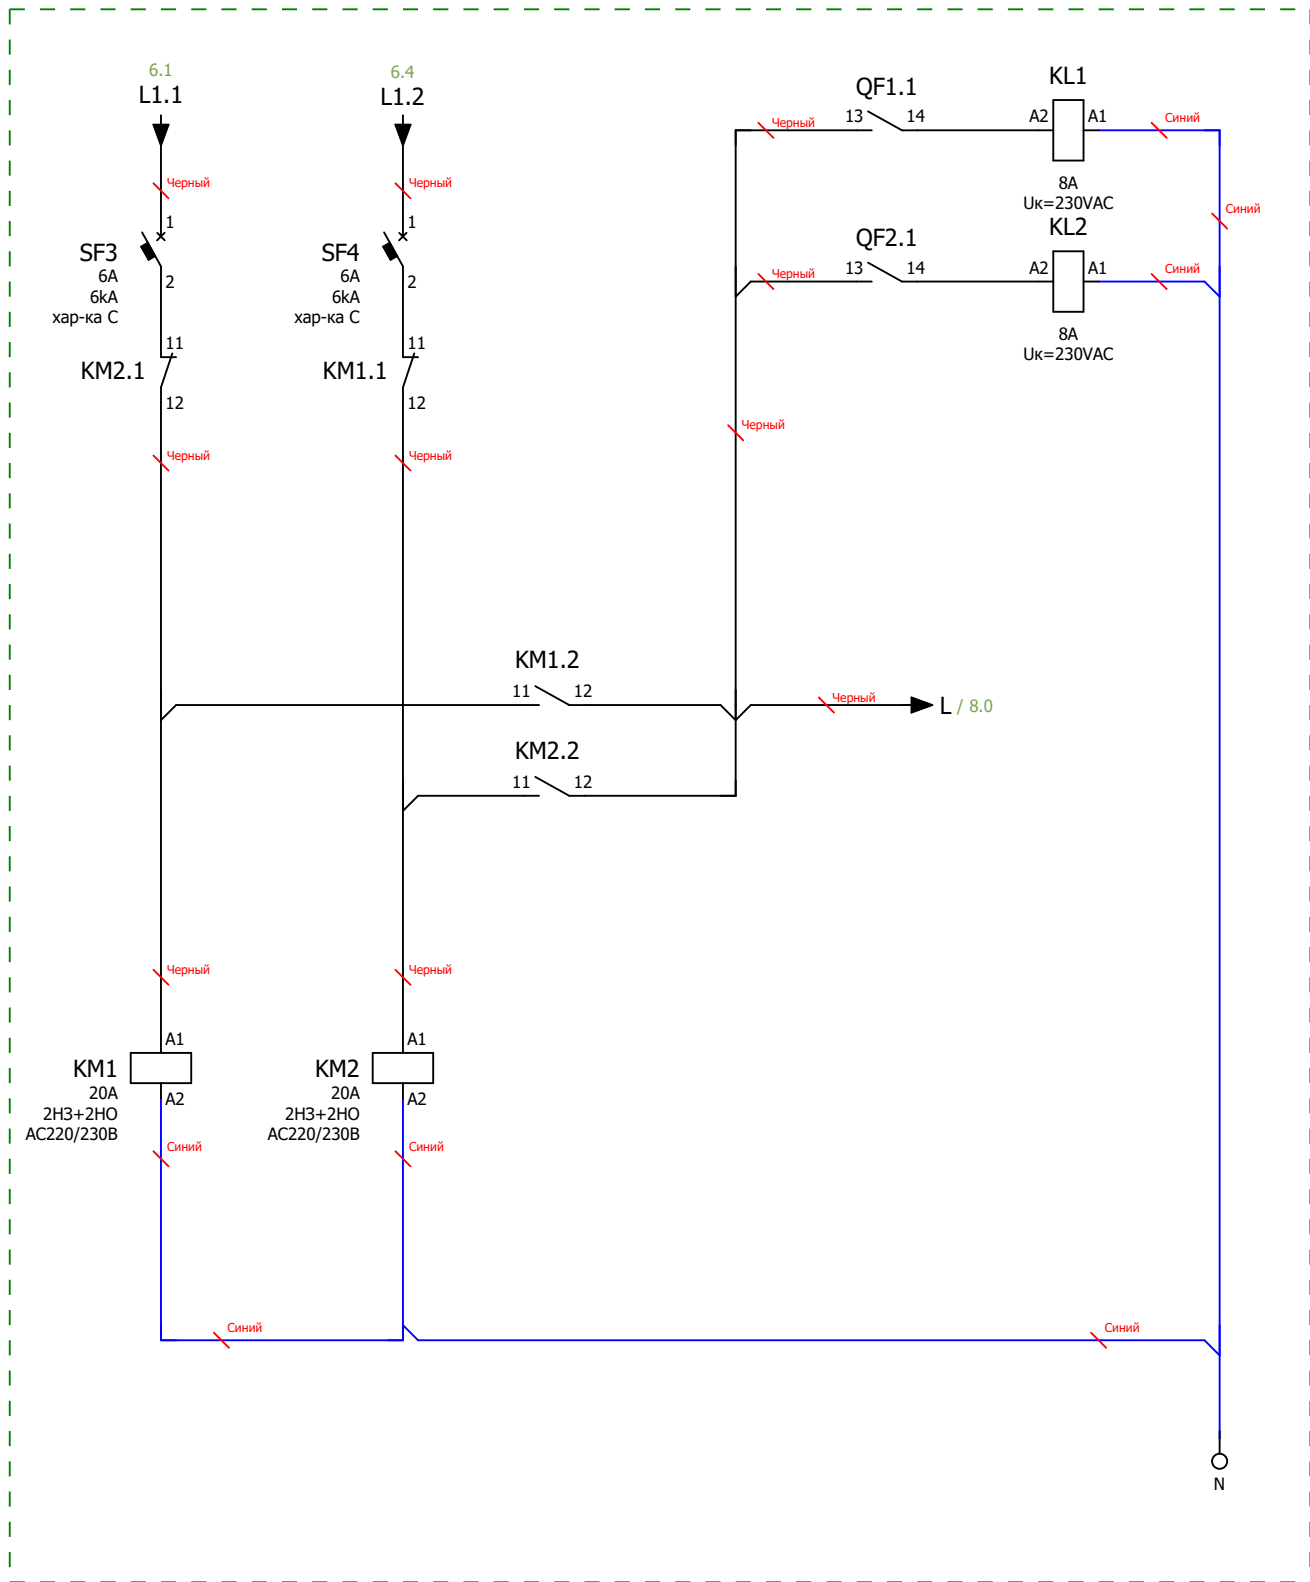


Схема мини-АВР питания цепей управления блока АВР
Размножение контактов состояния вводных автоматических выключателей

Инв. № подл.	Подп. и дата			
Ред.	Листов	№ докум	Подп	Дата

Инв. № подл.	Подп. и дата			

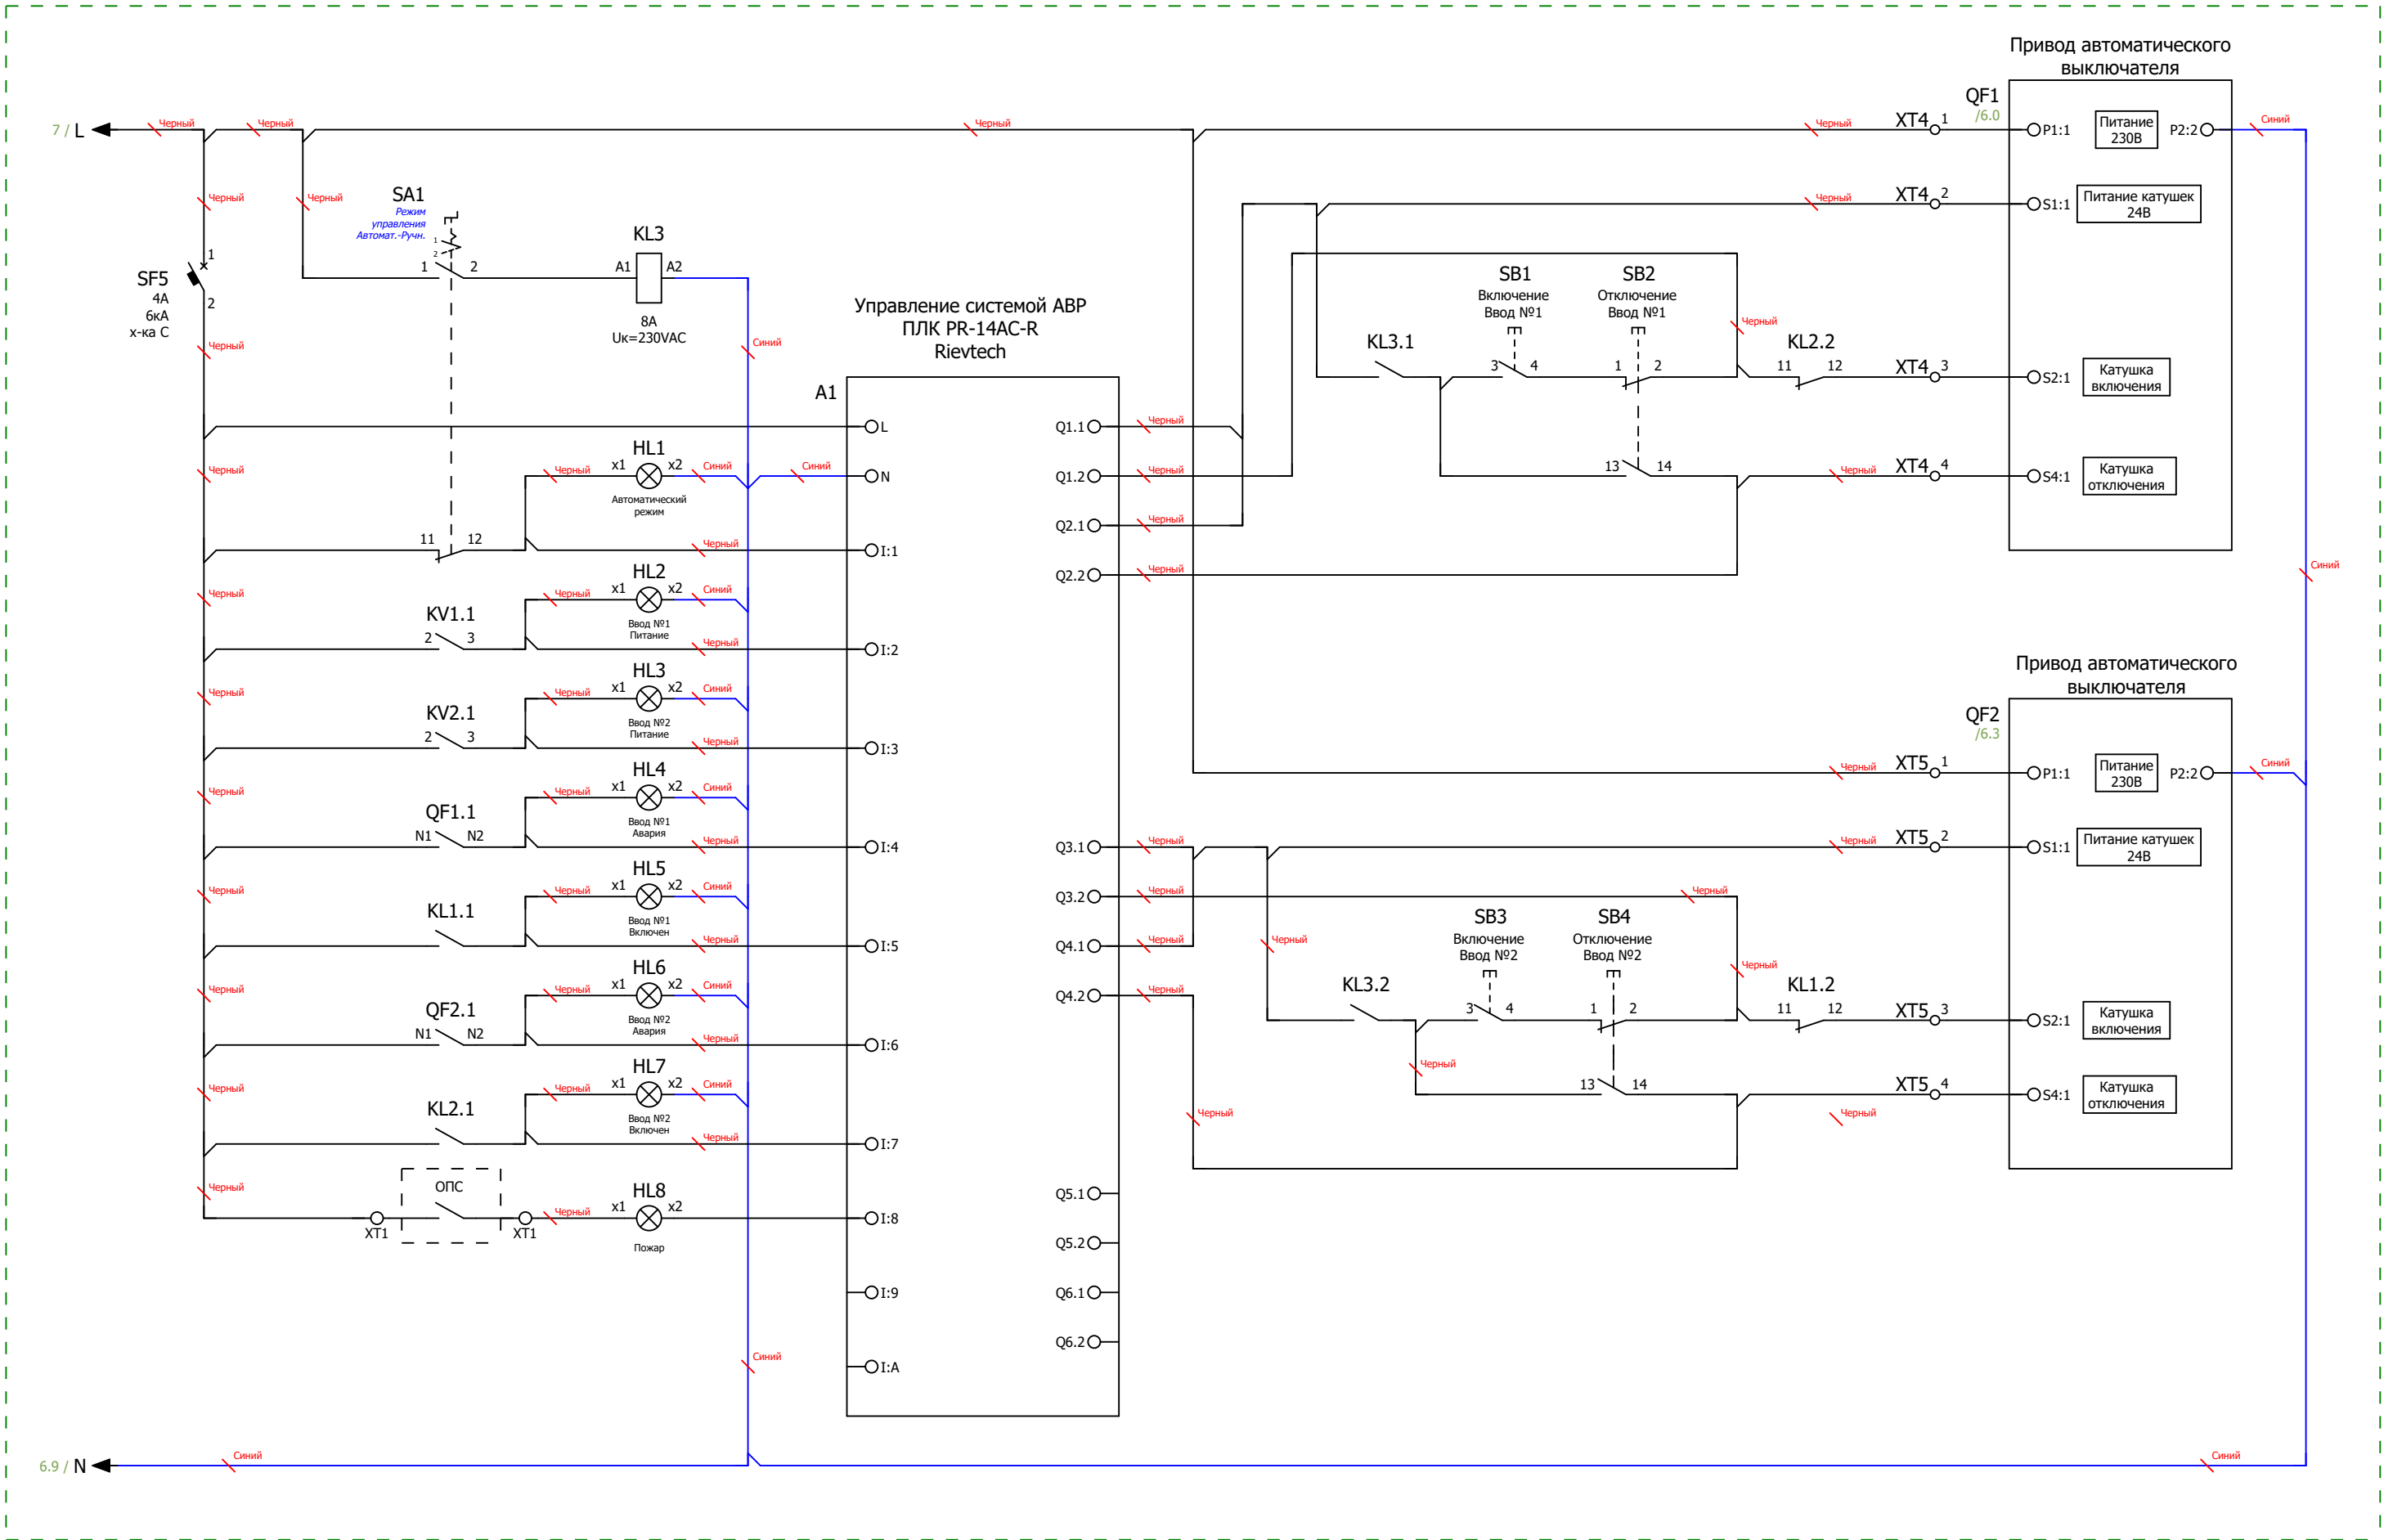


Схема управления АВР и индикации

										Листов
Ред.	Листов	№ докум	Подп	Дата						8

Формат		Зона	Поз.	Обозначение	Наименование			Кол	Примечание
				A1	Микро ПЛК Rieveteсh PR-14AC-R , 10 DI, 4 DO(R 10A), AC 110-240V			1	
				KL1...KL3	РСВ реле силовое,2 перекл. конт, 8А, 230V AC, 5mm			3	
				KL1...KL3	Зажим с винтовыми клеммами			3	
				KM1;KM2	Контактор CHINT модульный CHINT NCH8-20/22 20A 2H3+2HO AC220/230В 50Гц (R)			2	
				KV1;KV2	Реле напряжения РНПП-311М-УХЛ3.1			2	
				PW1;PW2	Счетчик Меркурий 234 ART				